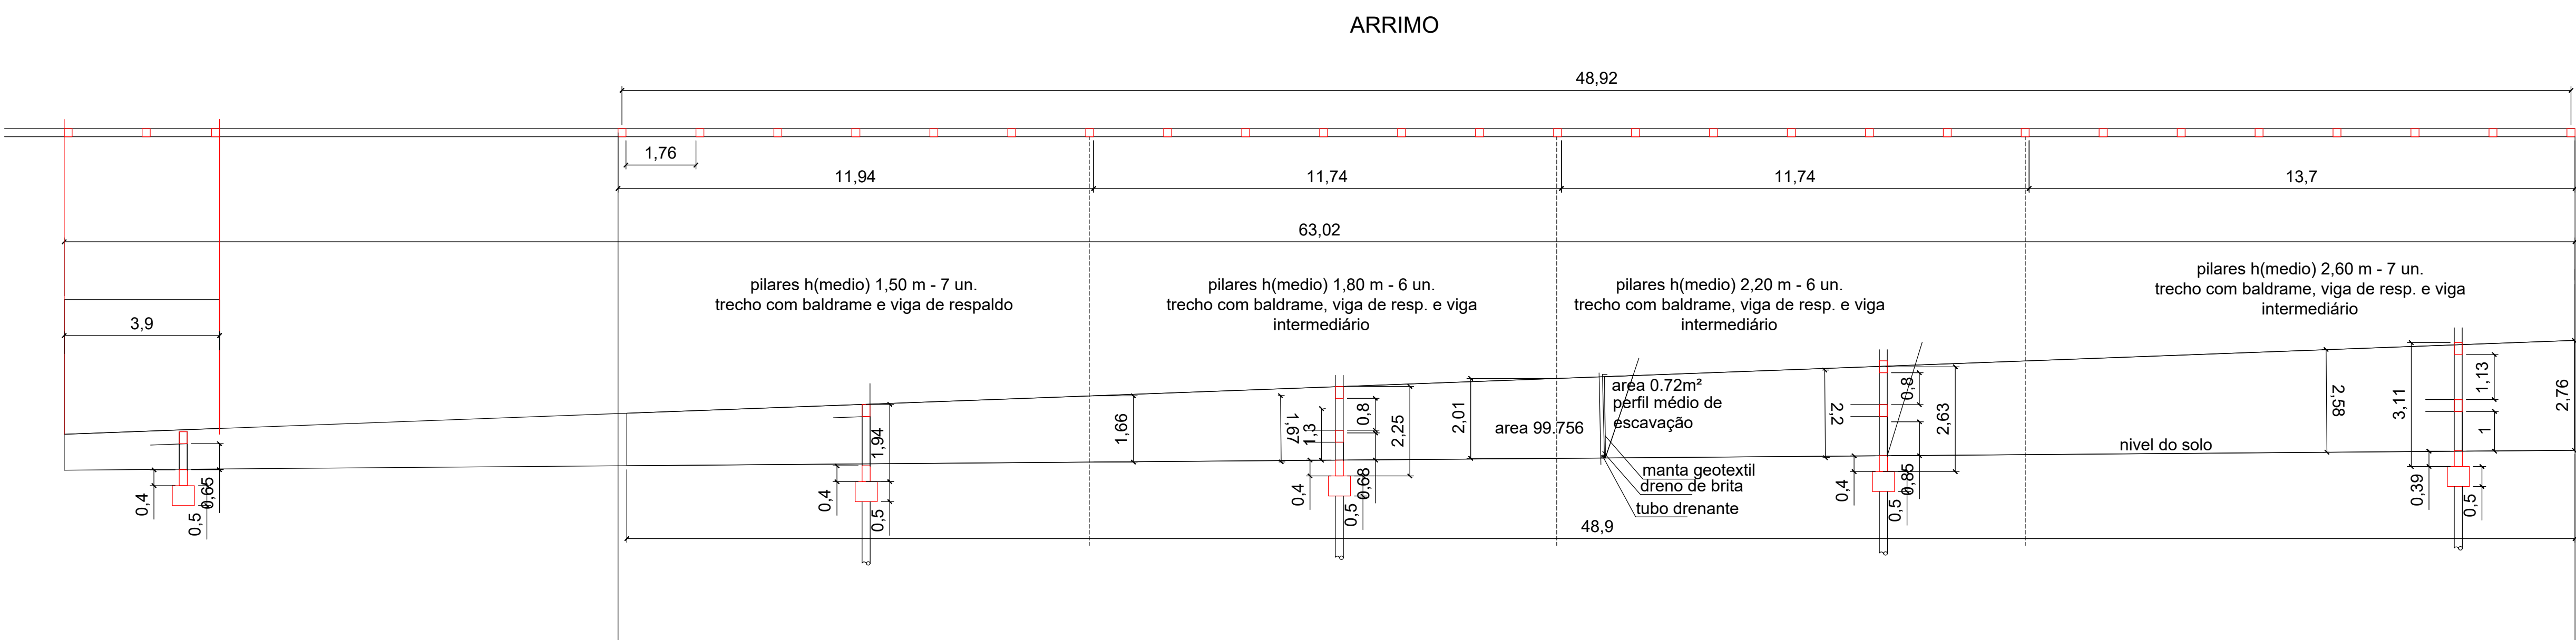
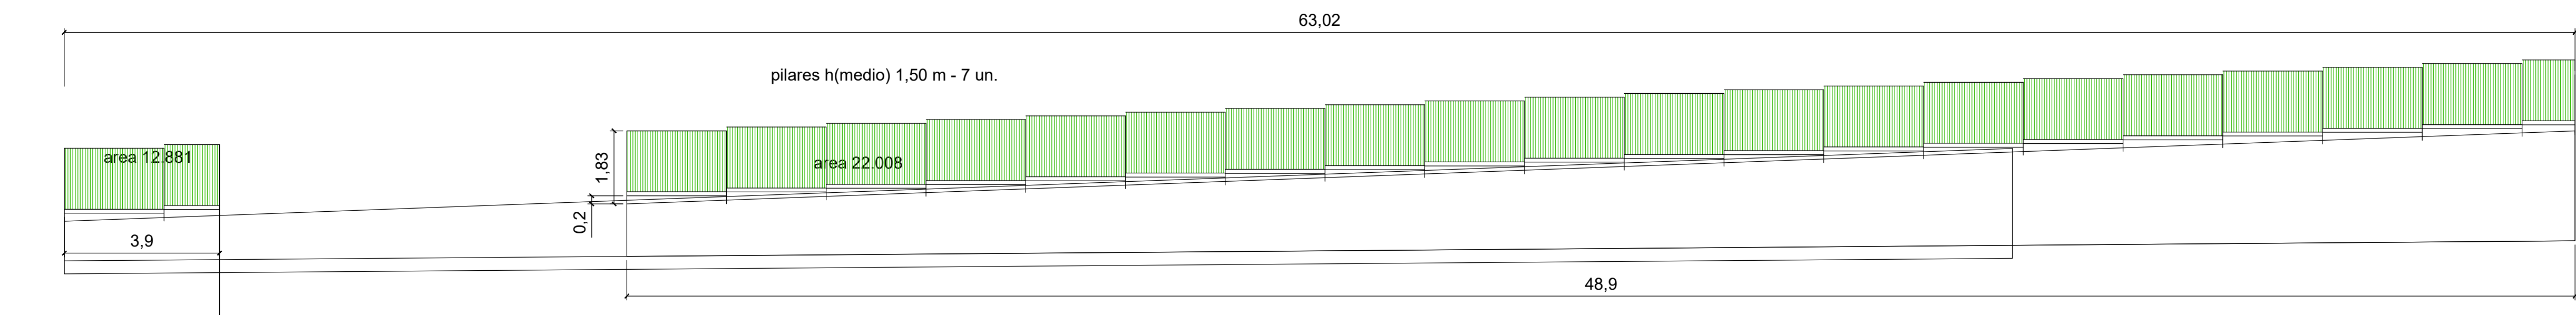


observações

ALTERAÇÕES DE PROJETO

Nº 01	---	data
Nº 02	---	data
Nº 03	---	data
Nº 04	---	data

SECRETARIA MUNICIPAL MUNICIPAL DE PLANEJAMENTO URBANO E PROJETOS

COAUTORA DO PROJETO
Arqtª Renata Rossi Tavella
CAU A515760
RRT 16933906

COAUTOR DO PROJETO
Engº Carlos Eduardo Mazzetto
CREA A515760
ART 2620261680500

SECRETARIO MUNICIPAL DE
PLANEJAMENTO URBANO E
PROJETOS
Henrique Cezar C.da Rocha
CPF 40197567835

ANO - 2026

LOCAL

Município de Amparo

CONJUNTO
ARQ 01

PROJETO

Reforma e Revitalização do Espaço de Lazer e Esportivo do
Clube Bandeirantes - 02ª Etapa

ENDEREÇO

Rua José Jacobsen, 415, Distrito de Arcadas,
Amparo- SP

FOLHA
06/06

ASSUNTO

Detalhamento Fechamento Frontal

ESCALA
1:100

