




LOCALIZAÇÃO SEM ESCALA

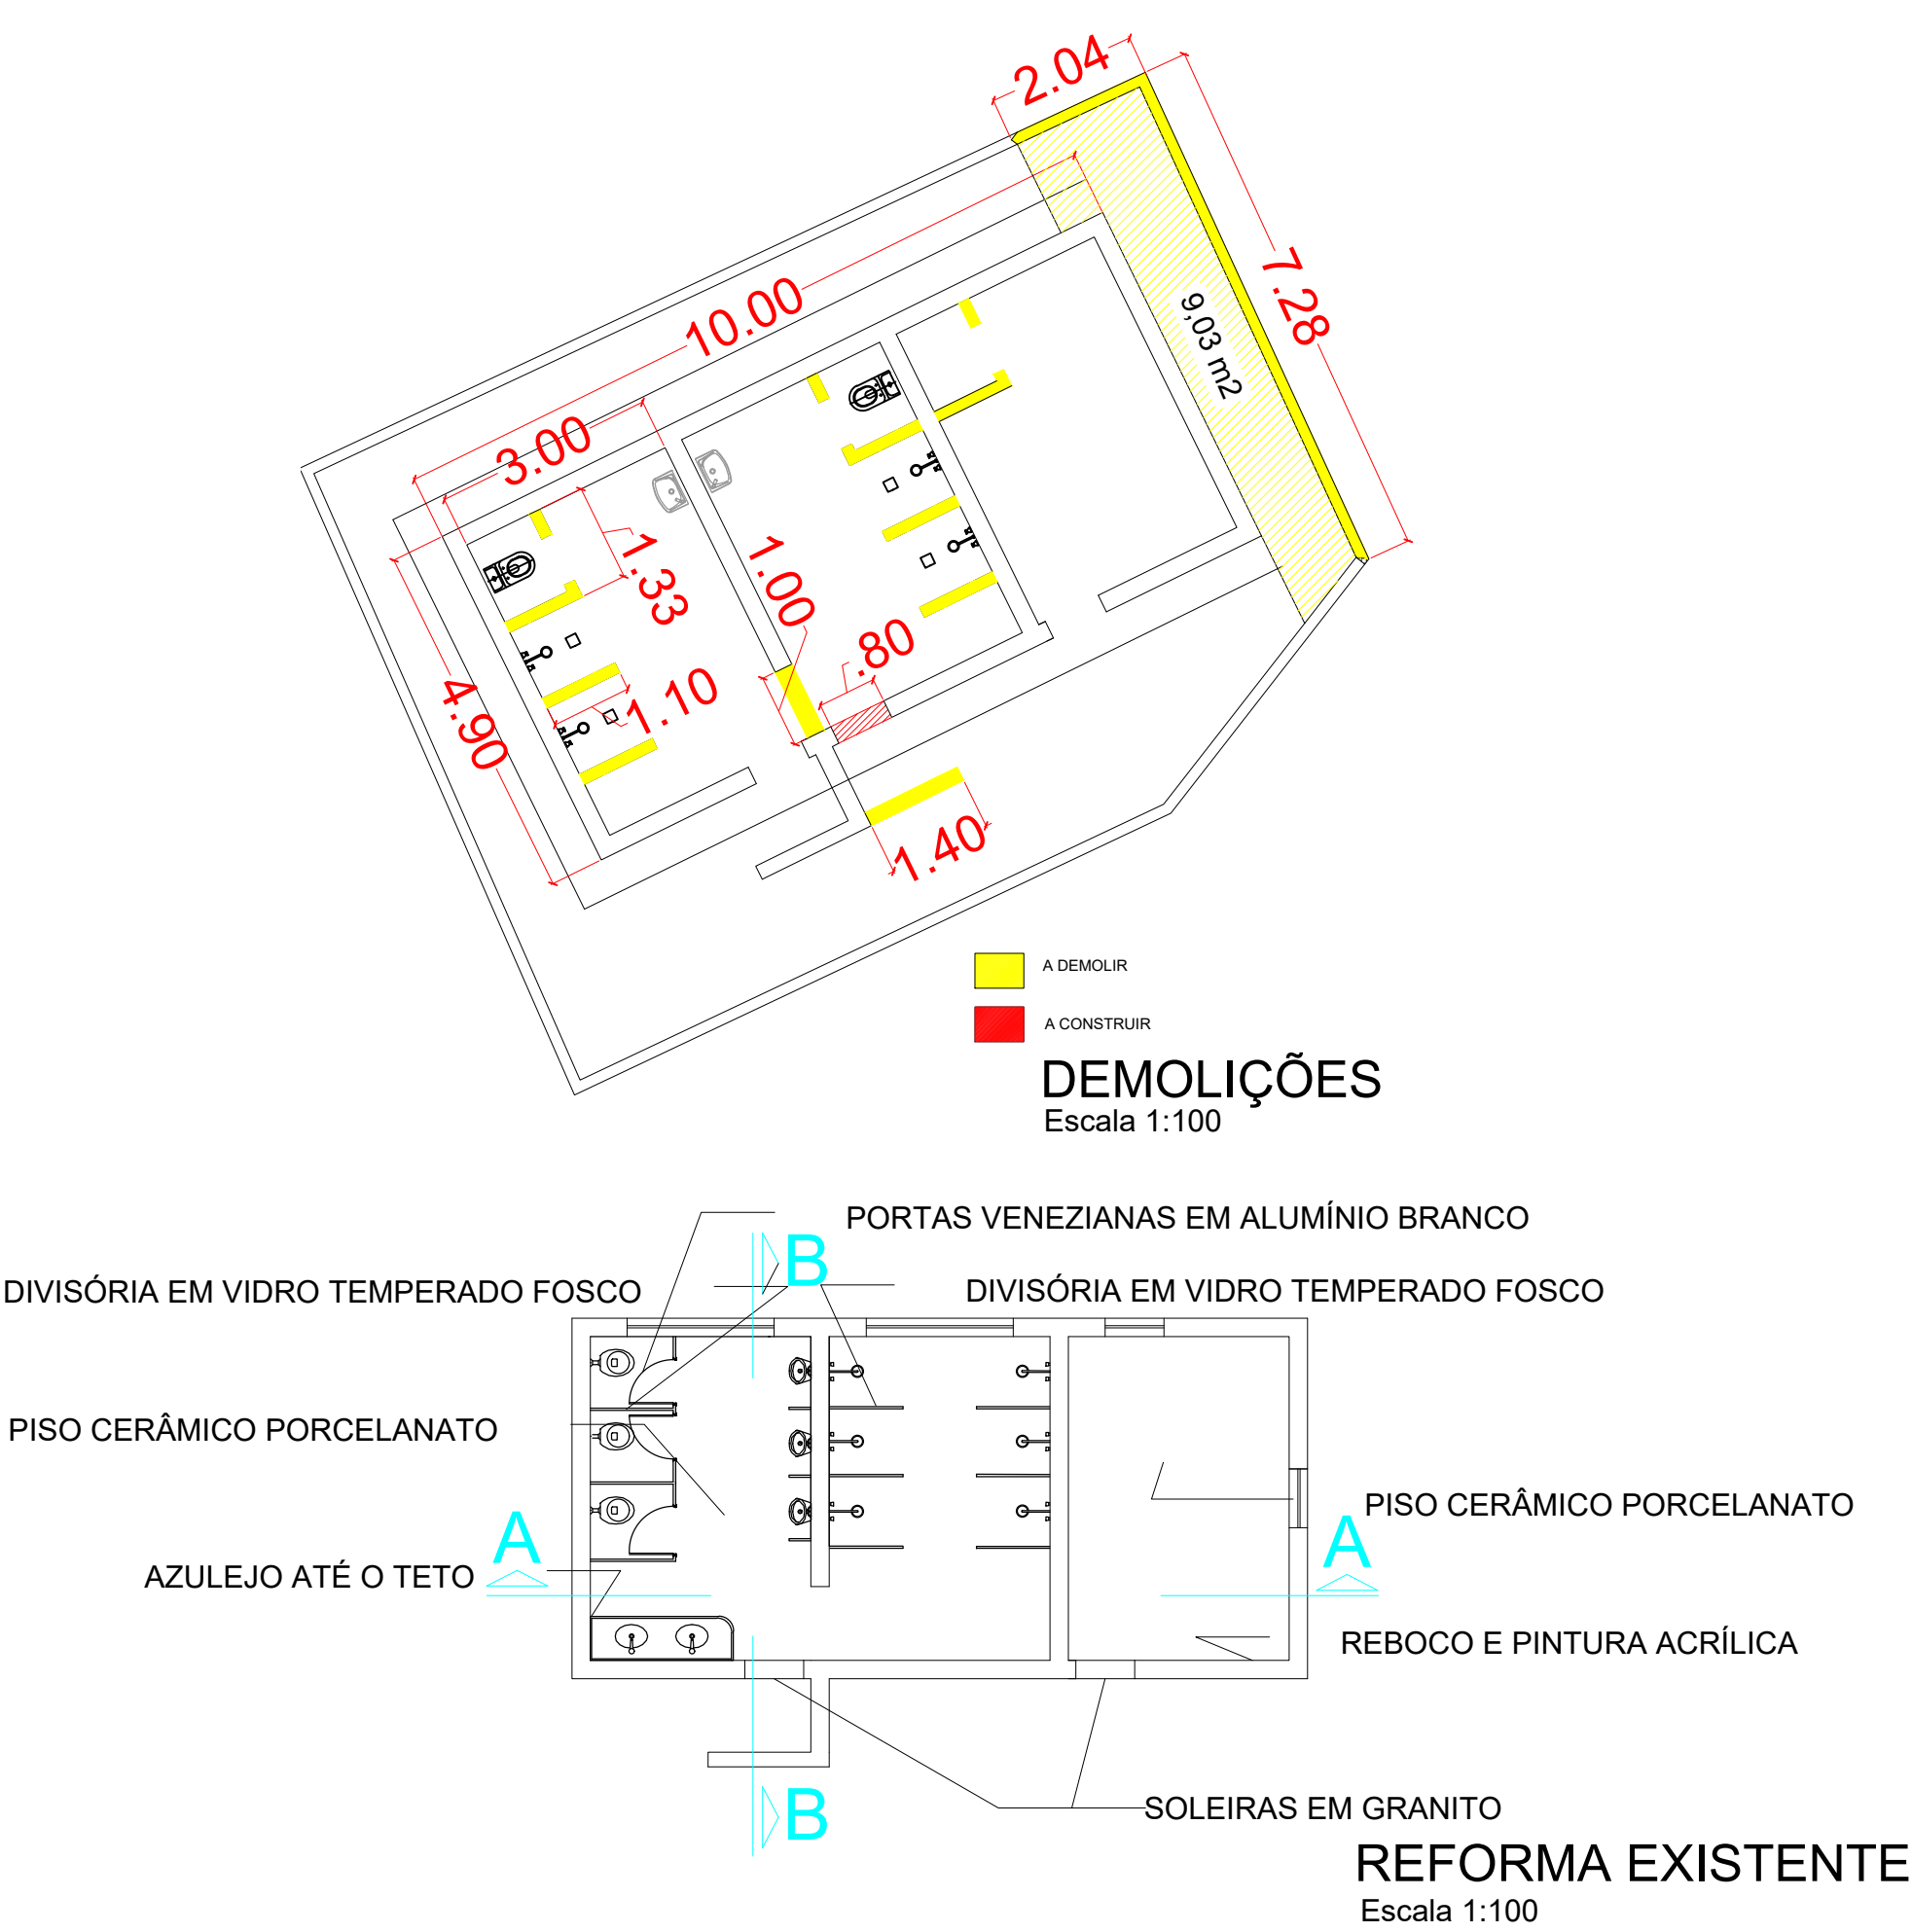


DEMOLIÇÕES
Escala 1:100


REFORMA EXISTENTE
Escala 1:100



LOCAÇÃO DOS VESTIÁRIOS
Escala 1:100

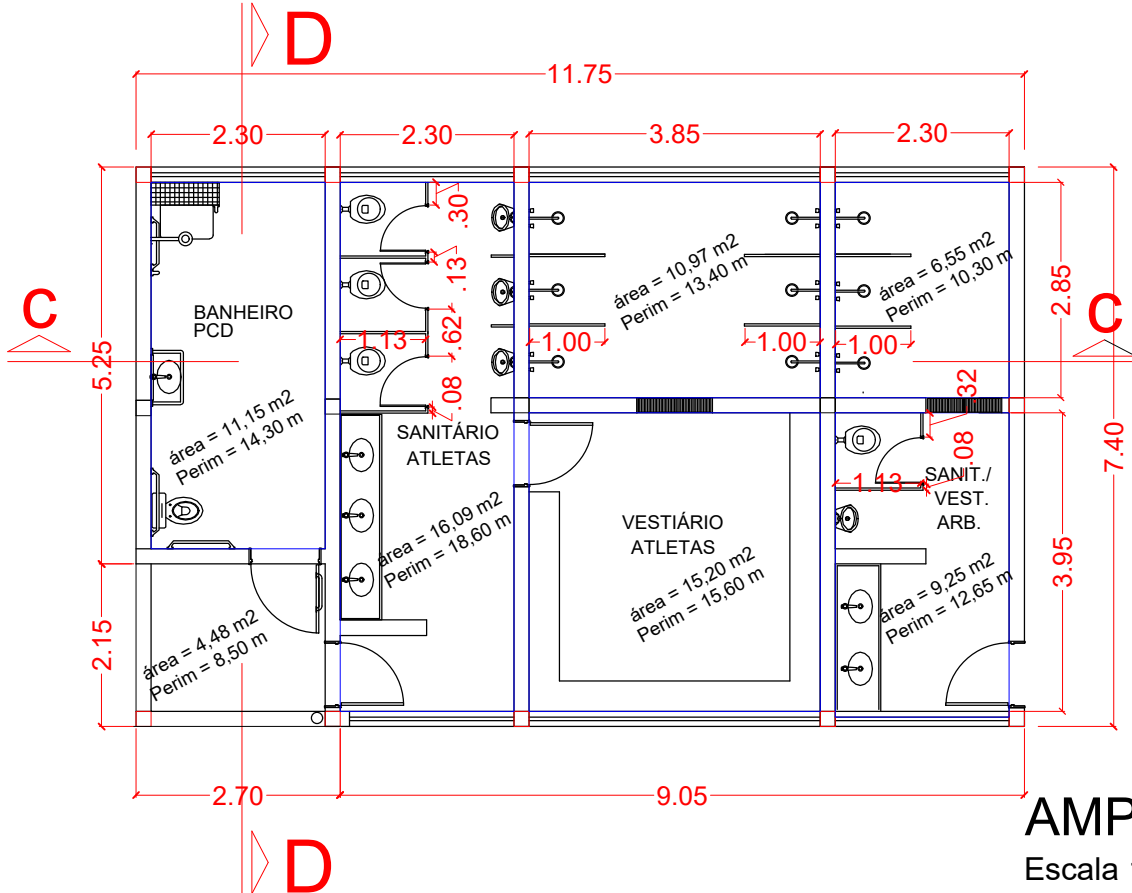


AMPLIAÇÃO
Escala 1:100

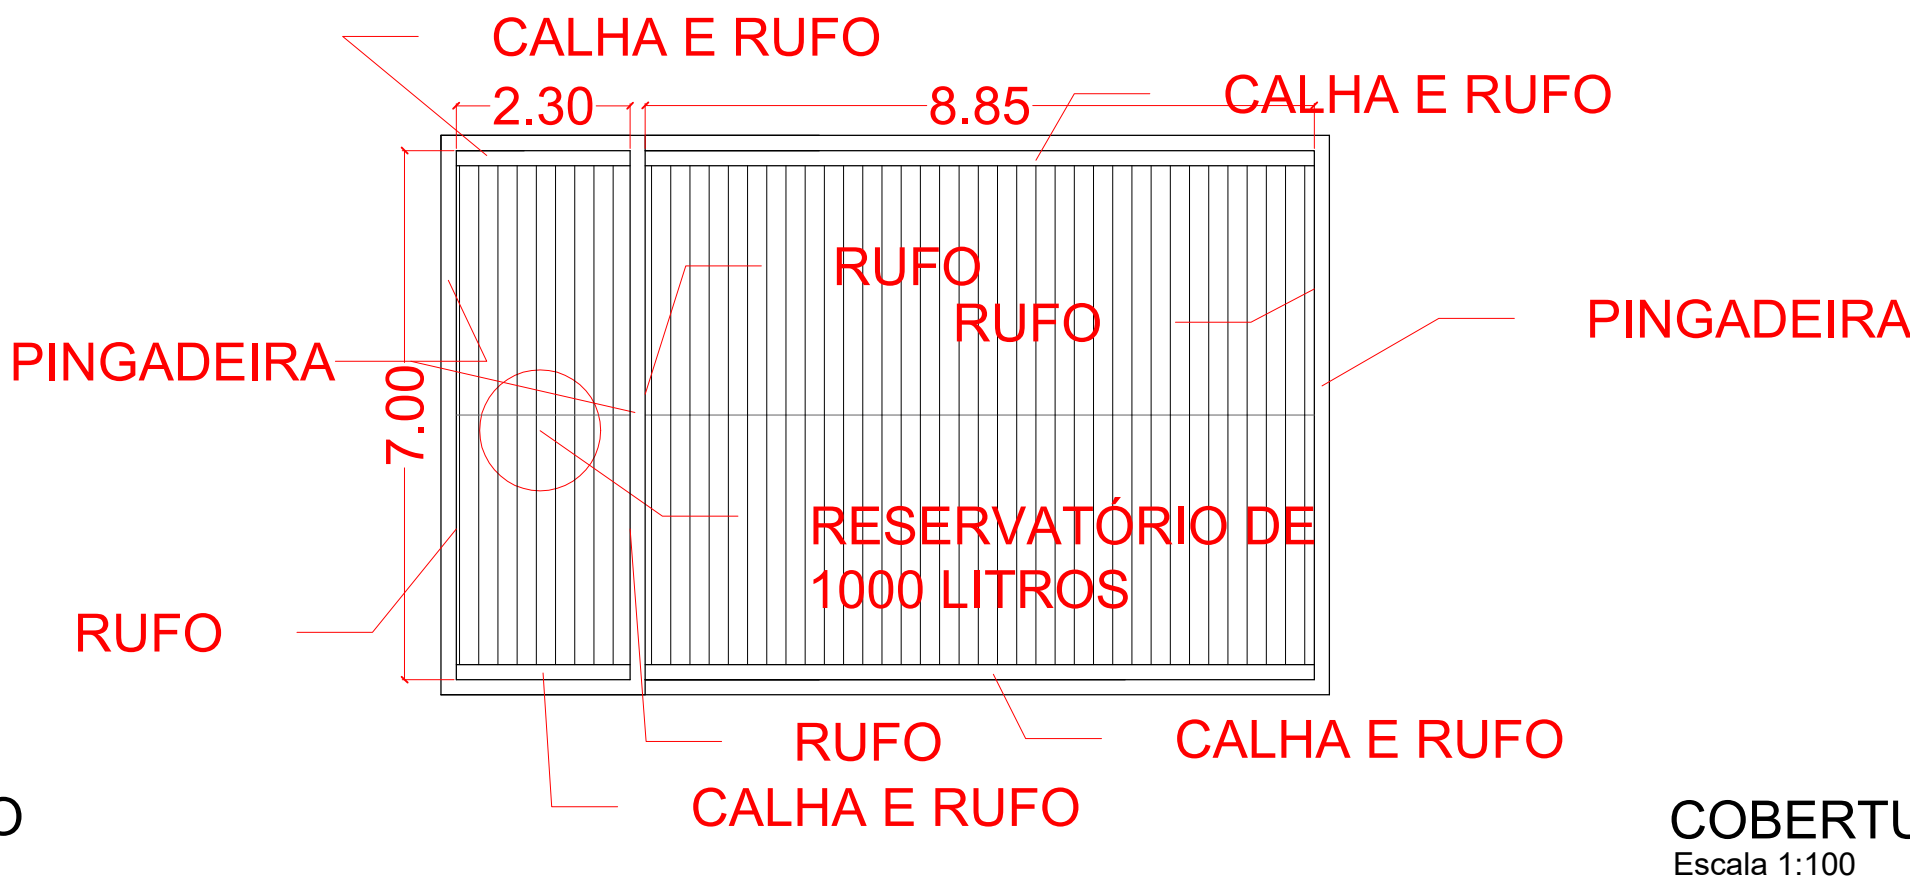


COBERTURA
Escala 1:100




PISO EXTERNO CIMENTADO

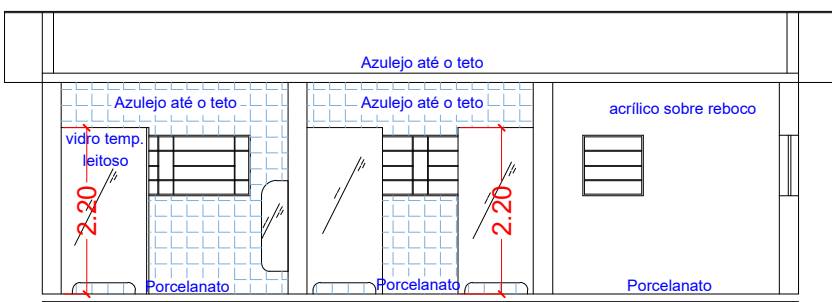


CORTE A-A

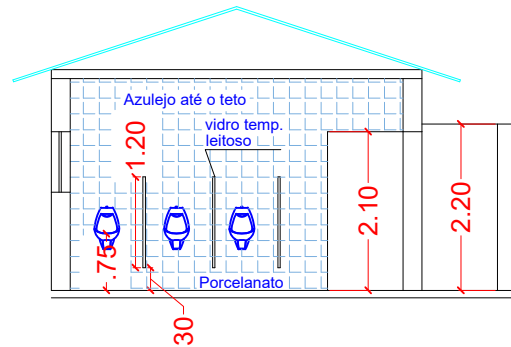

CORTE B-B

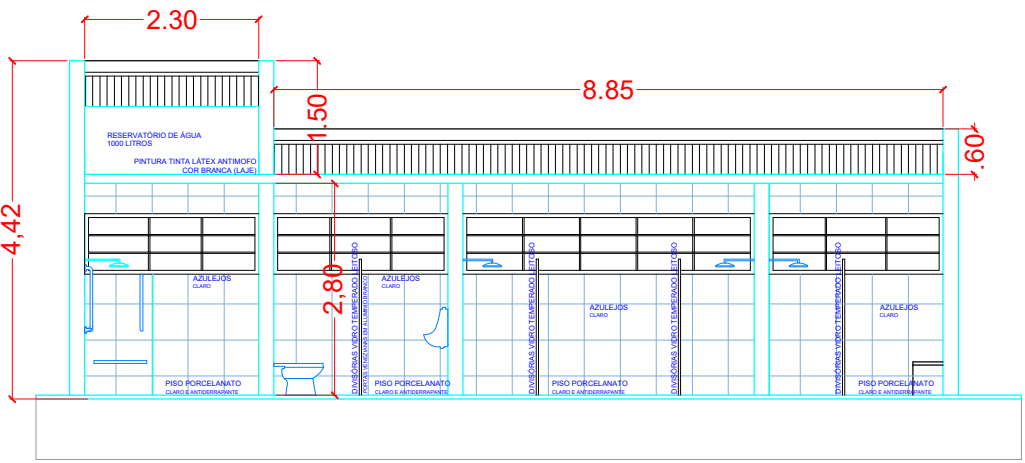

CORTE C-C

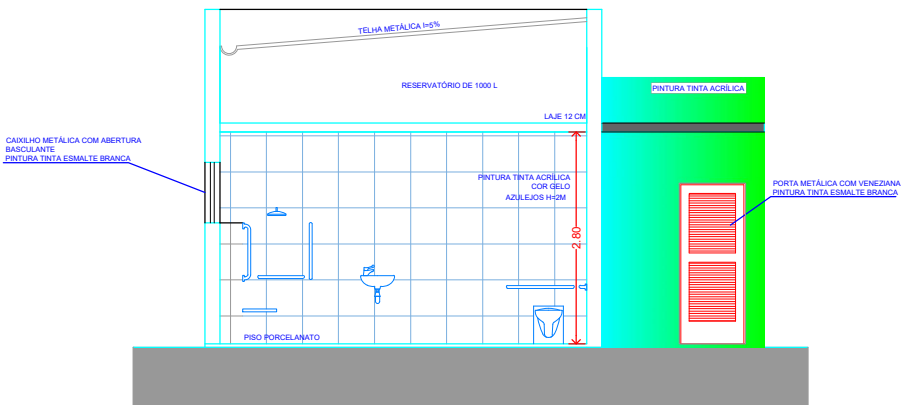

CORTE D-D

SECRETARIA MUNICIPAL DE PLANEJAMENTO URBANO E PROJETOS		APROVAÇÃO		EXISTENTE A REFORMAR		ÁREAS CONSTRUIR		TOTAL		LOCAL		CONJUNTO		 PREFEITURA DE AMPARO SECRETARIA MUNICIPAL DE PLANEJAMENTO URBANO E PROJETOS Carlos Alberto Martins Prefeito Municipal	
DESENHISTA		DATA		LEVANTAMENTO TOPOGRÁFICO		APROVAÇÃO		AUTOR DO PROJETO		PROJETO		Reforma e Ampliação do Vestiário			
Engª Mônica S L Baraldi		22/04/2026		---		Eng. Mônica de Souza Lenzi Baraldi		Eng. Mônica de Souza Lenzi Baraldi		ENDERECO		FOLHA			
ARQUIVO		C:		SECRETARIO MUNICIPAL DE PLANEJ. URB E PROJETOS		Henrique Cézar Coutinho da Rocha		Henrique Cézar Coutinho da Rocha		ASSUNTO		ESCALA			
ANO		-		2026		Henrique Cézar Coutinho da Rocha		Henrique Cézar Coutinho da Rocha		Reforma e Ampliação do Vestiário		INDICADAS			




Documento assinado digitalmente
CARLOS EDUARDO MAZZETTO
Data: 06/05/2026 15:55:59-0300
Verifique em <https://validar.sp.gov.br>

Carlos Eduardo Mazzetto
Engenheiro Civil - SMPUP
CREA - 5060363666

Documento assinado digitalmente
MÔNICA DE SOUZA LENZI BARALDI
Data: 06/05/2026 16:17:05-0300
Verifique em <https://validar.sp.gov.br>



SECRETARIA MUNICIPAL DE PLANEJAMENTO URBANO E PROJETOS
Carlos Alberto Martins
Prefeito Municipal


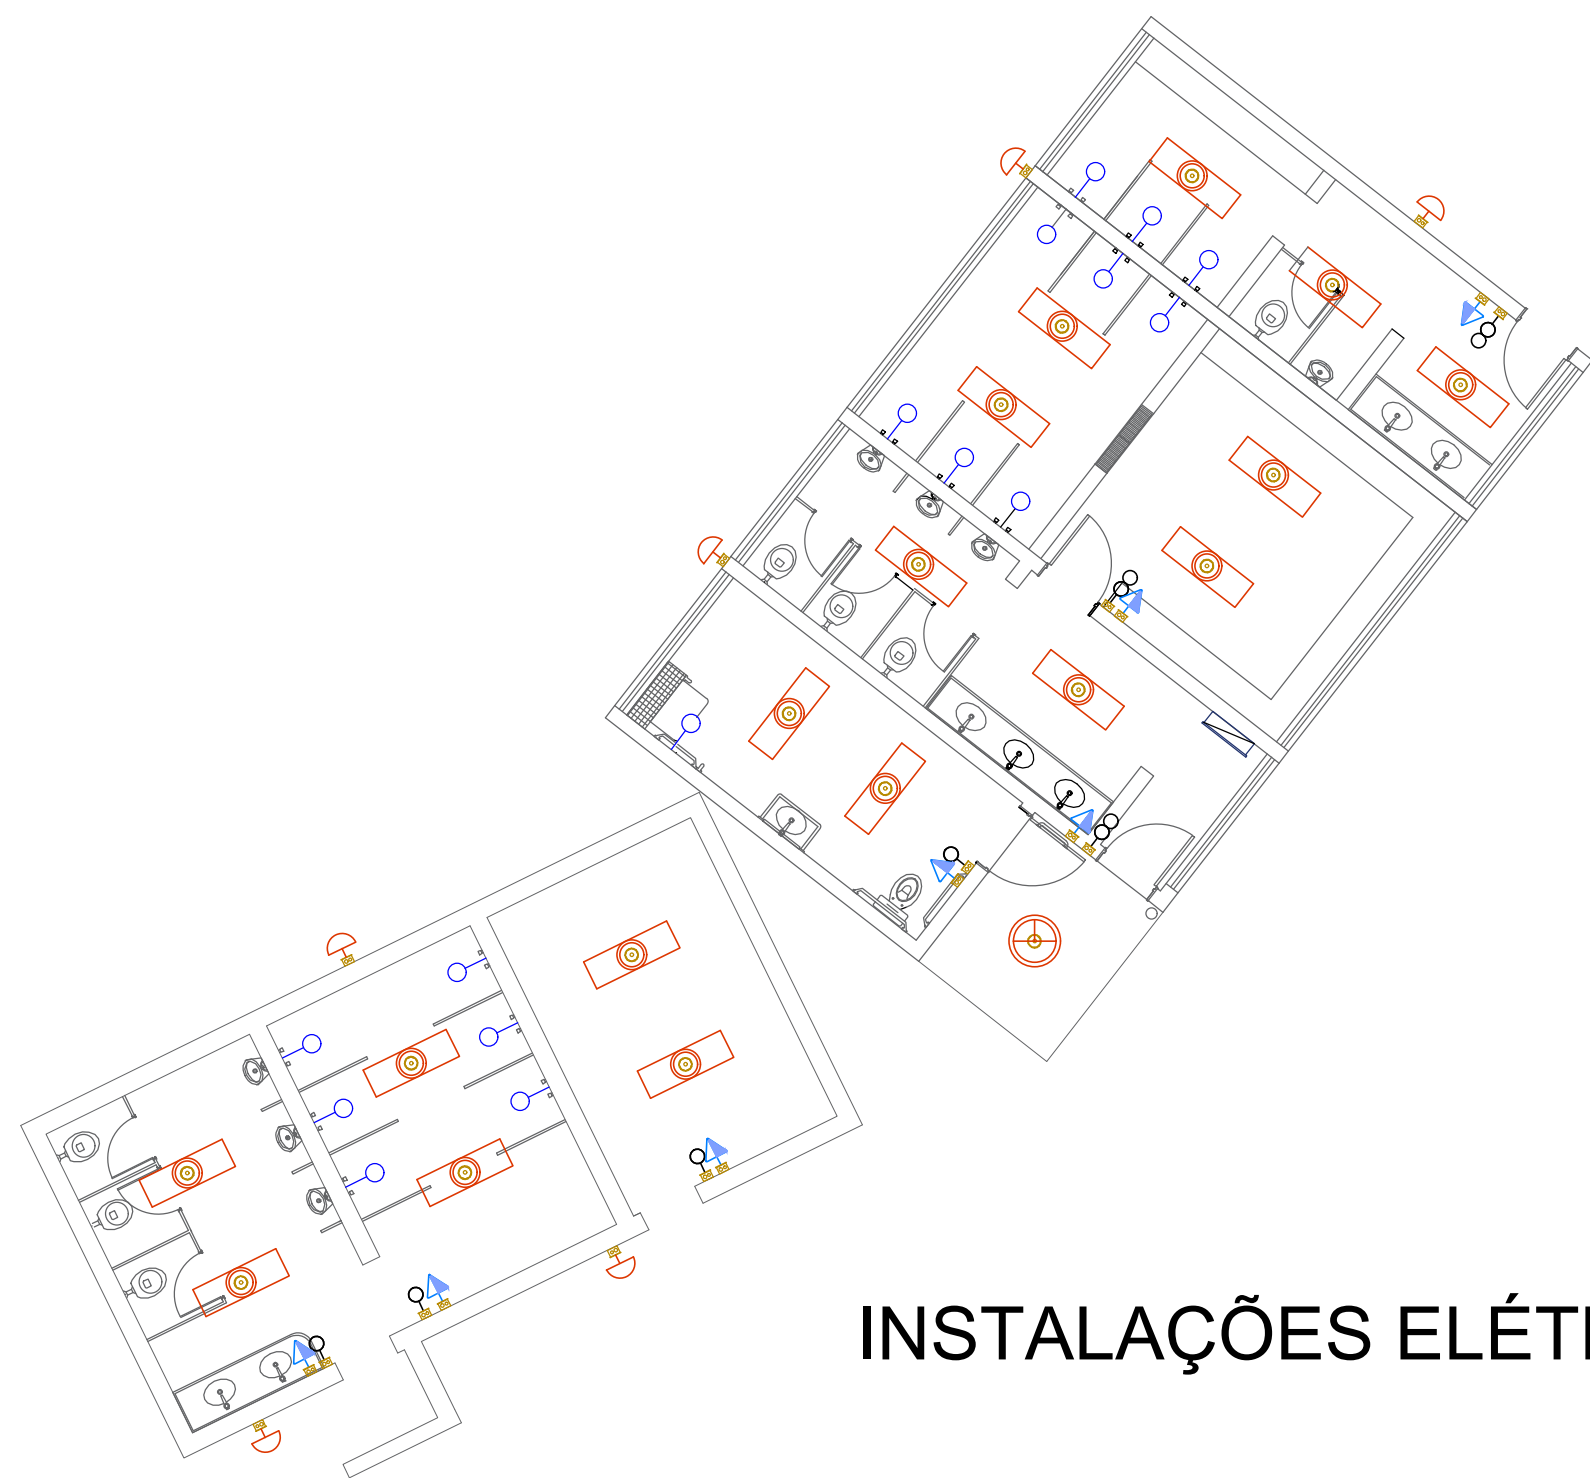


INSTALAÇÕES ELÉTRICAS

LEGENDA



Legenda - TERREO	
	Tomadas baixas a 0,30m do piso
	Tomadas médias a 1,10m do piso
	Tomadas altas a 2,10m do piso
	Ponto de Luz em Parede
	Ponto genérico de luz
	Ponto genérico de luz 2 x 36W
	Quadros de distribuição
	Interruptor simples 1 teclas - 1,10m do piso
	Interruptor simples 2 teclas - 1,10m do piso
	Interruptor simples 3 teclas - 1,10m do piso
	Chuveiro Elétrico

- Tubo de PVC 40 mm
- Tubo de PVC 50 mm
- Tubo de PVC 100 mm
- Caixa Sifonada de 150 mm
- Caixa de Inspeção de 0,80 x 0,80 em alvenaria revestida com tampa de Concreto

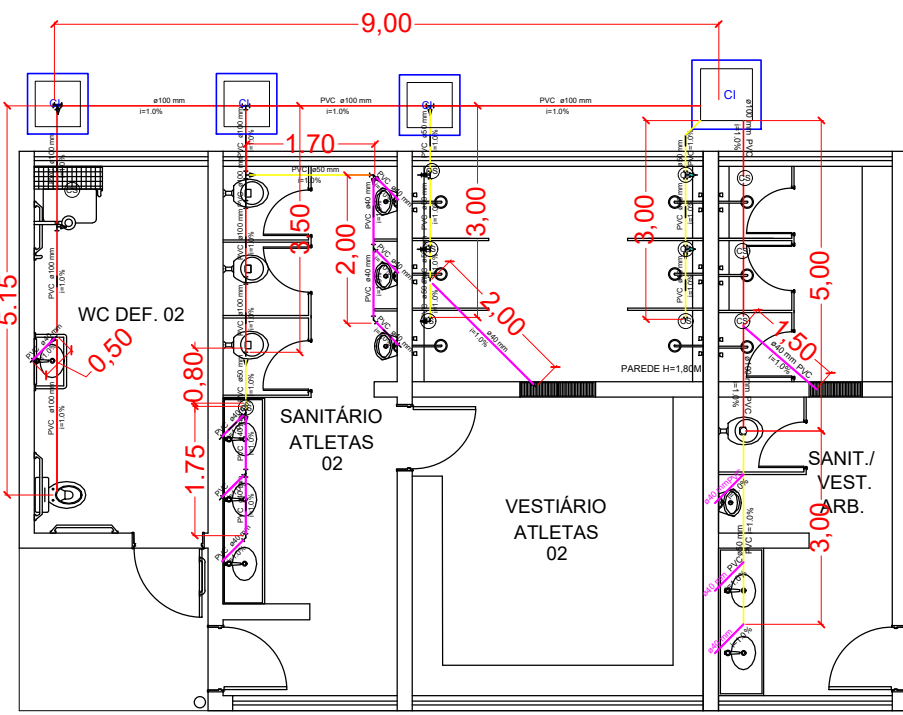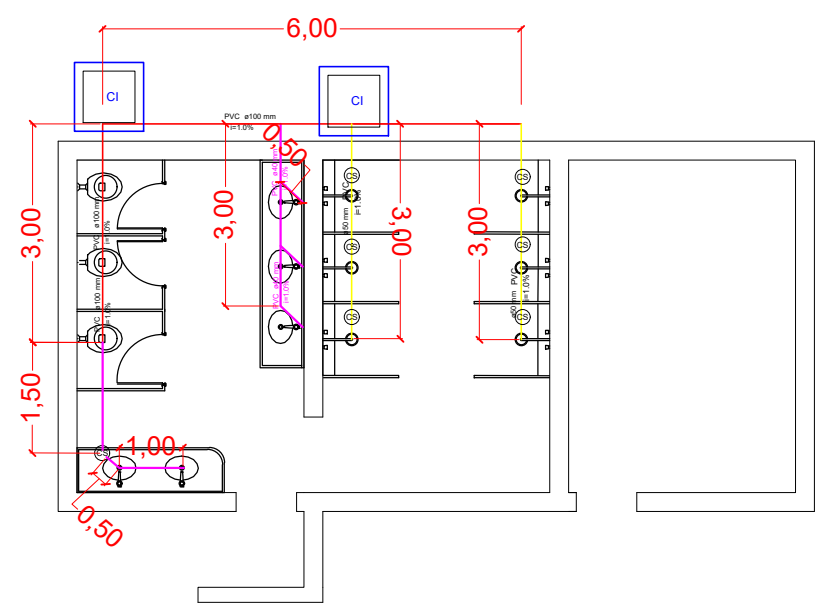

REDE DE ESGOTO

- LEGENDA
- Tubo de PVC 25 mm
 - Tubo de PVC 40 mm
 - Tubo de PVC 50 mm
 - Reservatório de água 1000 l

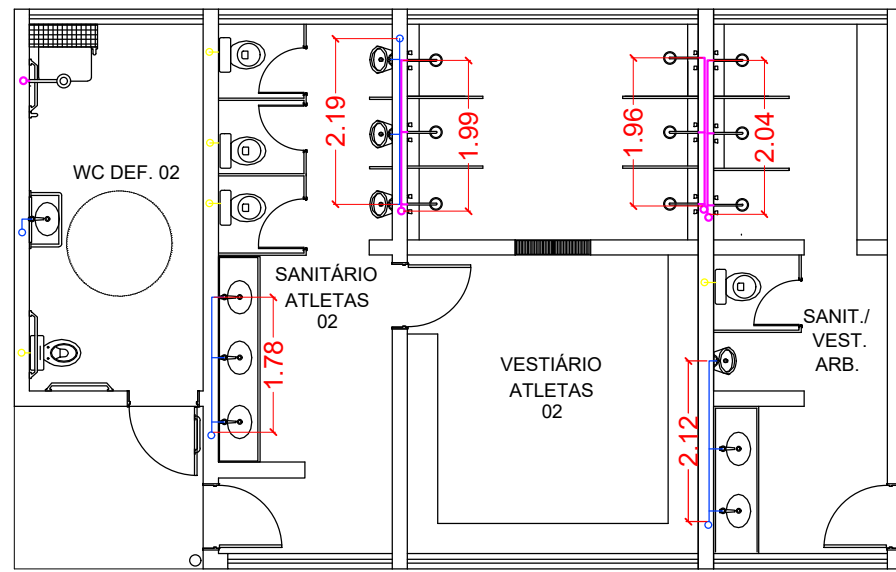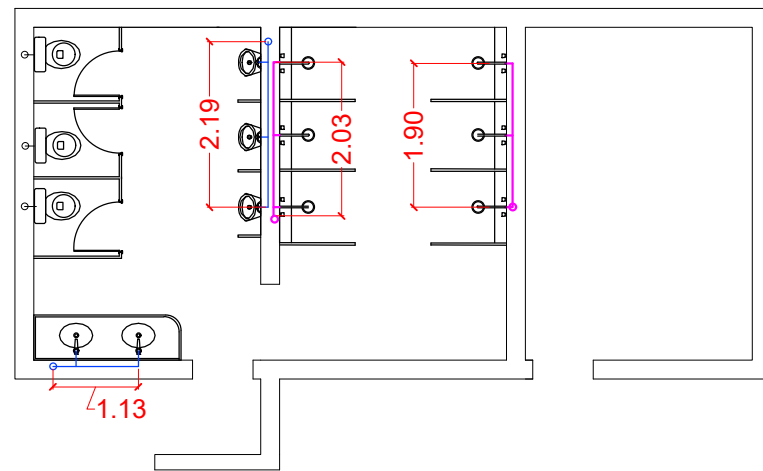

REDE DE ÁGUA

Documento assinado digitalmente
gov.br
MONICA DE SOUZA LENZI BARALDI
Data: 06/05/2026 15:55:10-0300
Verifique em https://validar.dl.gov.br



Documento assinado digitalmente
gov.br
CARLOS EDUARDO MAZZETTO
Data: 06/05/2026 15:55:10-0300
Verifique em https://validar.dl.gov.br

Carlos Eduardo Mazzetto
Engenheiro Civil - SMPUP
CREA - 5060363666

SECRETARIA MUNICIPAL DE PLANEJAMENTO URBANO E PROJETOS		APROVAÇÃO	EXISTENTE A REFORMAR	ÁREAS CONSTRUIR	TOTAL	LOCAL	CONJUNTO	Prefeitura Municipal de Amparo
			49,00 m2	86,95 m2	135,95 m2	Centro Esportivo Ferdinando Gerbi		
DESENHISTA	DATA	LEVANTAMENTO TOPOGRÁFICO	APROVAÇÃO			PROJETO		
Engª Mônica S L Baraldi	22/04/2026		AUTOR DO PROJETO			Reforma e Ampliação do Vestiário		
ARQUIVO			Eng. Mônica de Souza Lenzi Baraldi			ENDERECO	FOLHA	Carlos Alberto Martins Prefeito Municipal
C:			SECRETARIO MUNICIPAL DE PLANEJ. URB E PROJETOS			Rua Francisco Luis da Silveira Campos	02/02	
ANO - 2026			Henrique Cézar Coutinho da Rocha			ASSUNTO	ESCALA	
						Reforma e Ampliação do Vestiário	INDICADAS	