

1 Corte AA - Torre 2
1:150

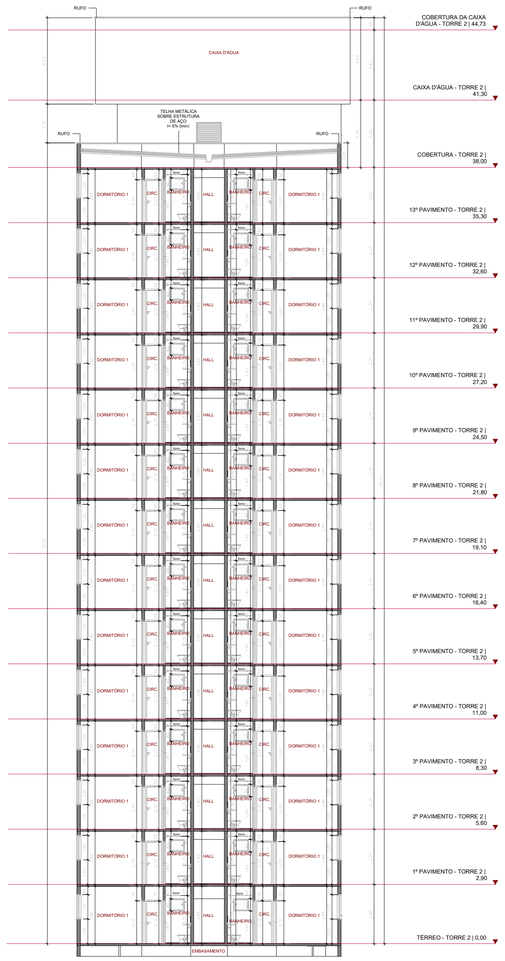

2 Corte BB - Torre 2
1:150

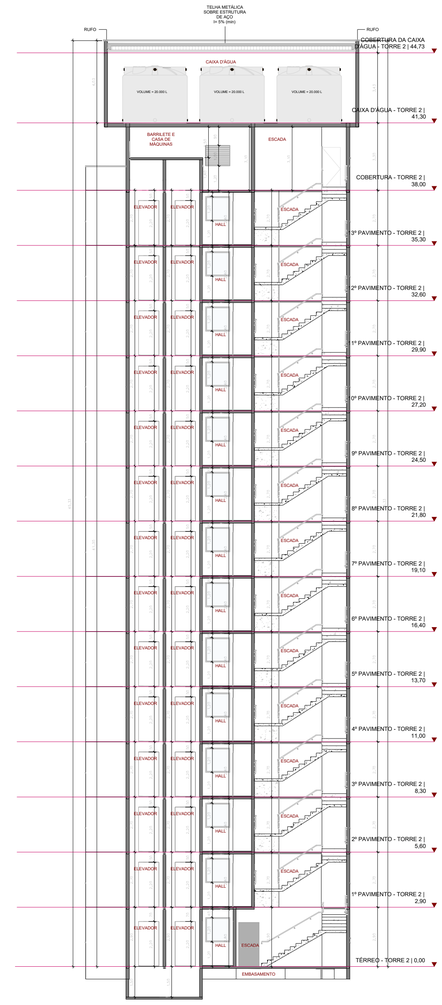

3 Corte CC - Torre 2
1:150

ACABAMENTOS DA TORRE				
CÔMODO	ACABAMENTO PISO	ACABAMENTO TETO	ACABAMENTO PAREDE	RODAPÉ
DORMITÓRIO 1	LAJE ZERO	TEXTURA OU GESSO	GESSO	_
DORMITÓRIO 2	LAJE ZERO	TEXTURA OU GESSO	GESSO	_
CIRCULAÇÃO	LAJE ZERO	TEXTURA OU GESSO	GESSO	_
SALA DE ESTAR/JANTAR	LAJE ZERO	TEXTURA OU GESSO	GESSO	_
BANHEIRO	CERÂMICO	FORRO + PINTURA	GESSO + PINTURA + REV. CERÂMICO ATÉ O TETO NA REGIÃO DO BOX E REV. CERÂMICO DE 30 CM ACIMA DO LAVATÓRIO	CERÂMICO h=10 CM
COZINHA	CERÂMICO	TEXTURA OU GESSO	GESSO + PINTURA + REV. CERÂMICO DE 30 CM ACIMA DA PIA	CERÂMICO h=10 CM
ÁREA DE SERVIÇO	CERÂMICO	TEXTURA OU GESSO	GESSO + PINTURA + REV. CERÂMICO DE 30 CM ACIMA DO TANQUE	CERÂMICO h=10 CM
VARANDA	CERÂMICO	GESSO + PINTURA	MONOCAPA	CERÂMICO h=10 CM
ESCADA	LAJE ZERO	TEXTURA OU GESSO	GESSO	_
HALL	CERÂMICO	TEXTURA OU GESSO	GESSO	CERÂMICO h=10 CM
BARRILETE	LAJE ZERO	_	_	_

DETALHE DOS DEGRAUS
SEM ESCALA

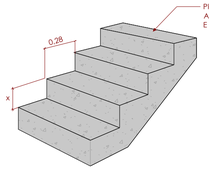

VALORES DE X:
Do Pavimento térreo ao 1º pavimento tipo x = 0,1825
Do 1º pavimento tipo ao Barrilete e Casa de Máquinas x = 0,18

DIMENSIONAMENTO DOS DEGRAUS

INSTRUÇÃO TÉCNICA Nº 11 DO CORPO DE BOMBEIROS SP
63 ≤(2h+b) ≤ 64cm

OBSERVAÇÕES

A1

RESPONSABILIDADES

PROPRIETÁRIO
Município de Amparo
CNPJ: 43.465.459/0001-73

AUTOR DO PROJETO EXECUTIVO
Eng. Civil: Rogério Hideki Hatushikano
CREA: 5069517951
ART:
Assinado digitalmente por ROGERIO HIDEKI HATUSHIKANO. Data: 22-10-2026 10:06:05

SECRETARIA MUNICIPAL DE DESENVOLVIMENTO URBANO

ATENDIMENTO AOS ODS:

SECRETARIO MUNICIPAL DE DESENV. URBANO
Henrique Cezar Coutinho da Rocha

PROPRIETÁRIO E RESPONSÁVEL PELO USO
Prefeitura Municipal de Amparo

ÁREA
13.903,36 m²

PROJETO
Projeto Básico de Empreendimento de Interesse Social

FOLHA
5/7

ENDEREÇO
Rua Rio Sonna, Jardim Figueira B - Amparo - SP

ESCALA
1:150

ASSUNTO
Cortes da Torre 2

DATA
20/10/26

PREFEITURA DE AMPARO
ESTÂNCIA HIDROMINERAL
SMPUP | SECRETARIA MUNICIPAL DE PLANEJAMENTO URBANO E PROJETOS

ANO - 2026