

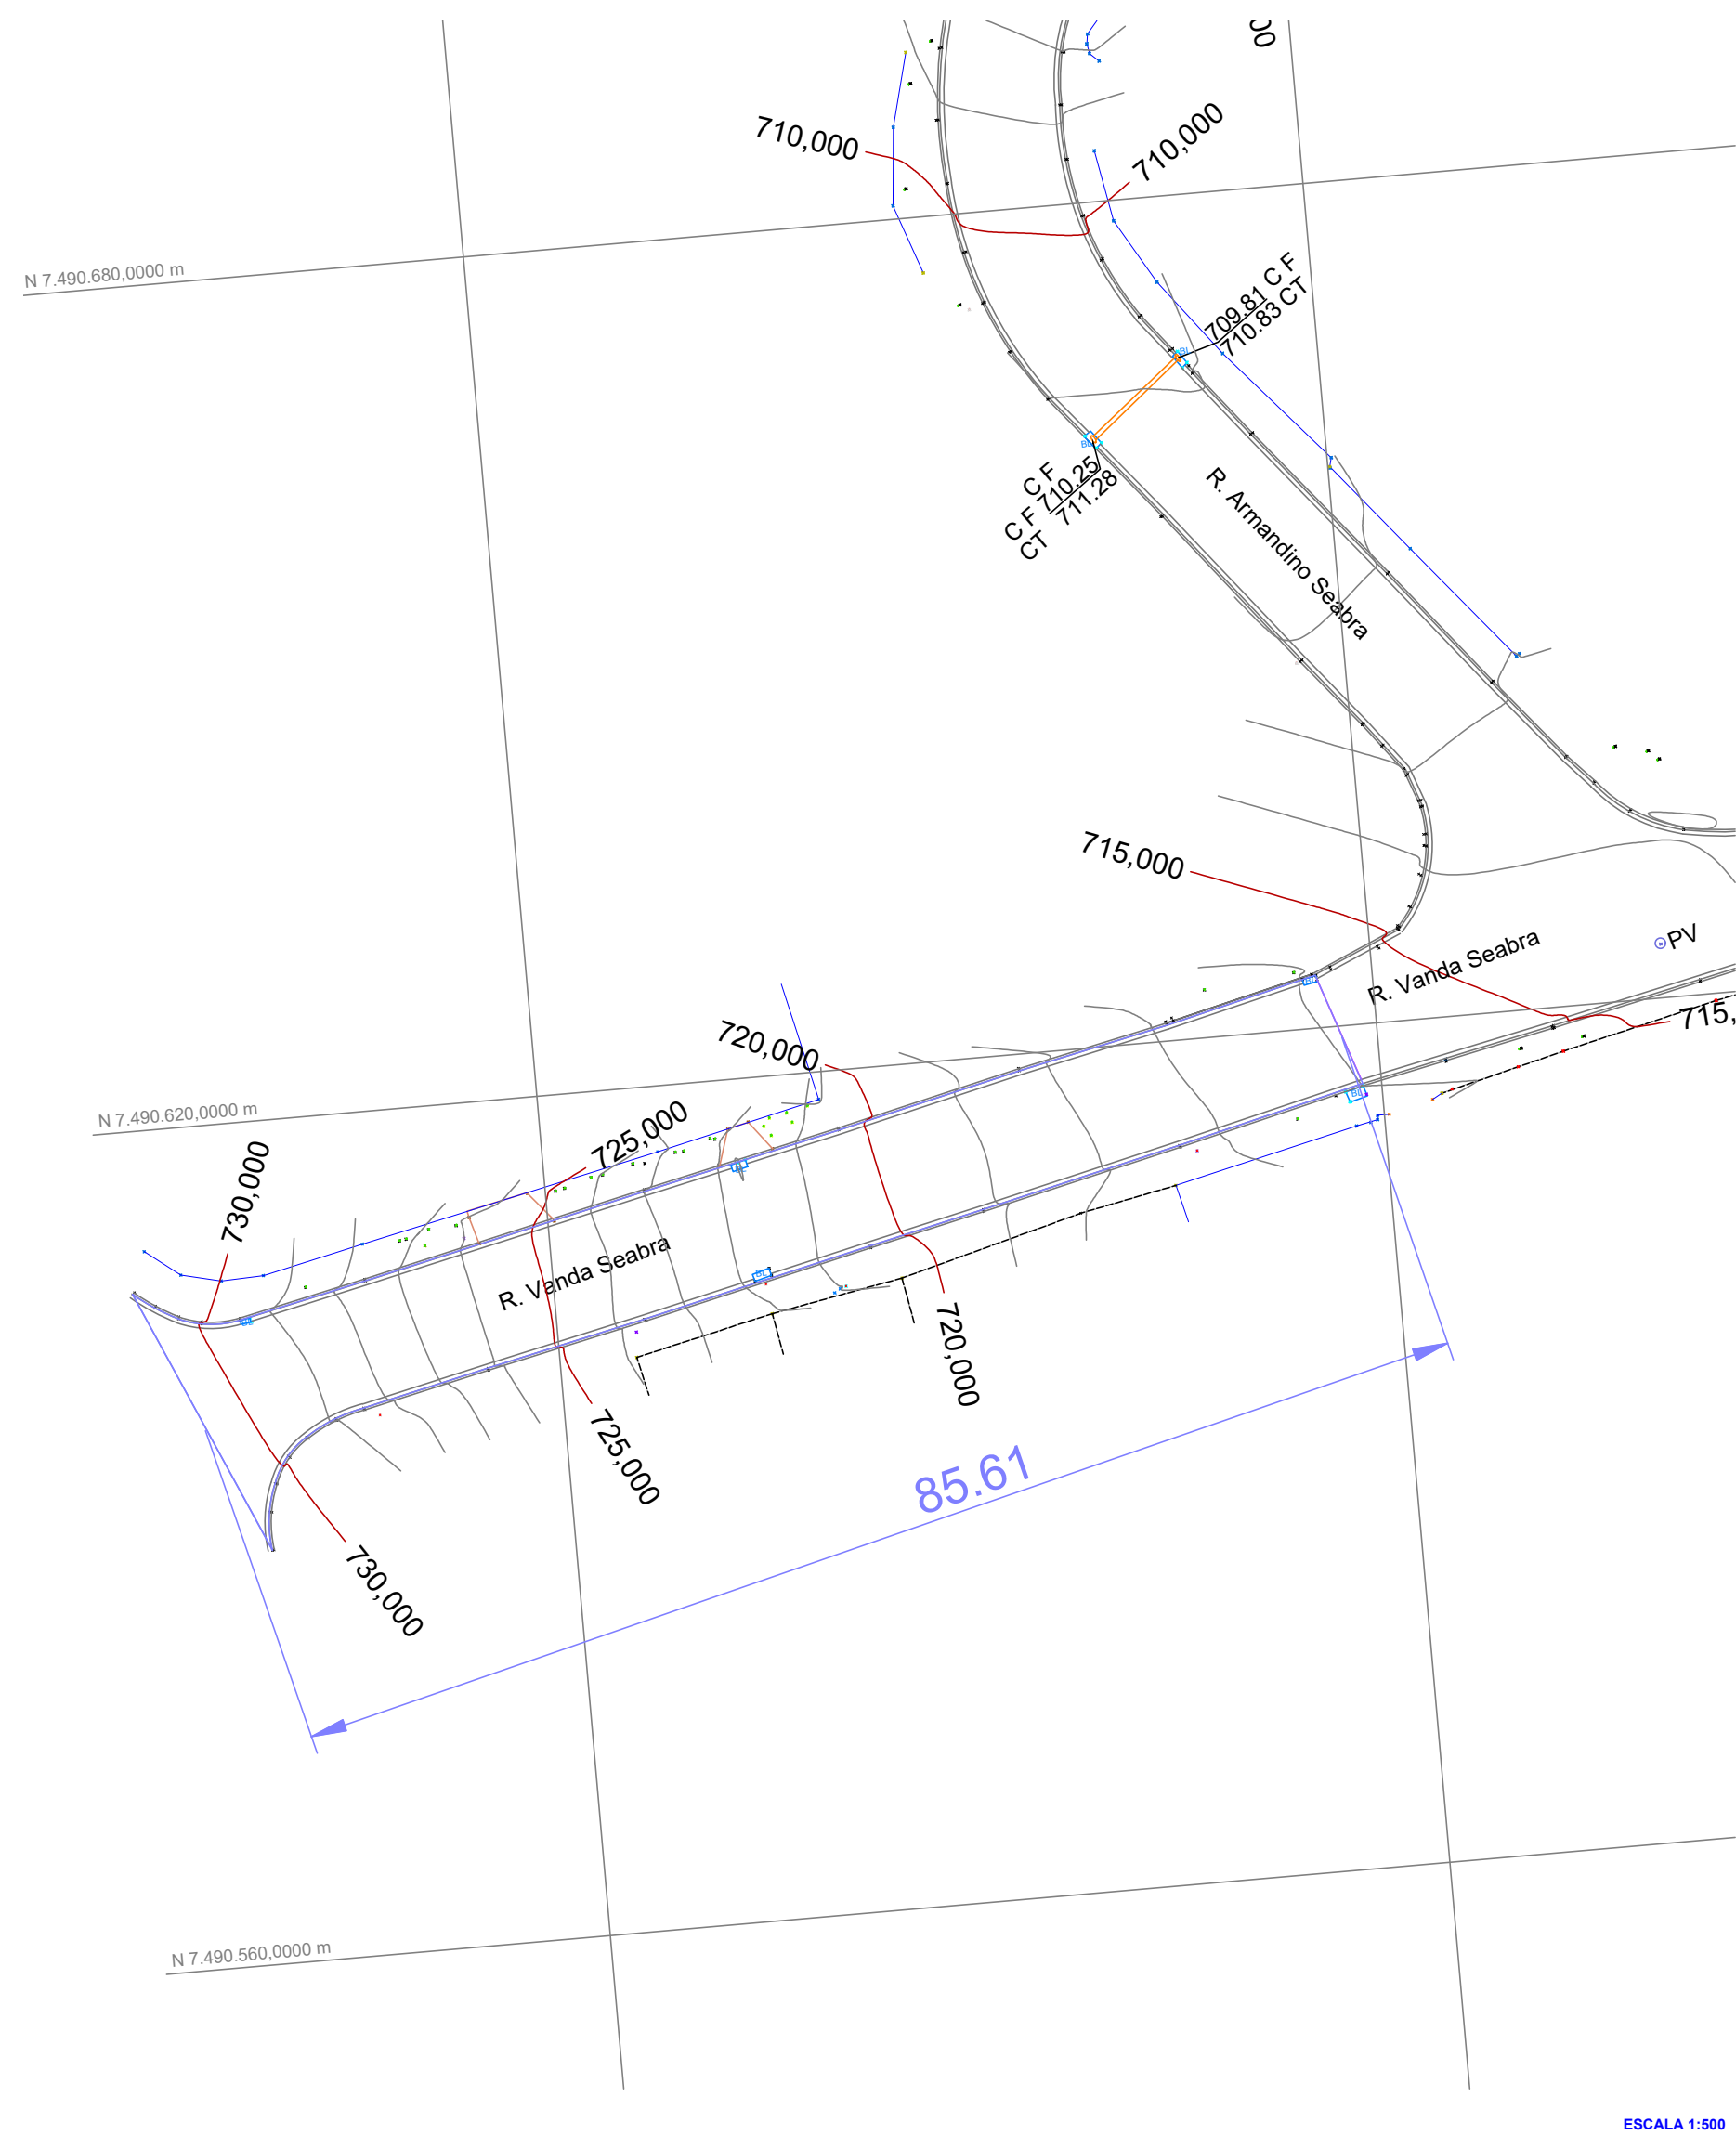


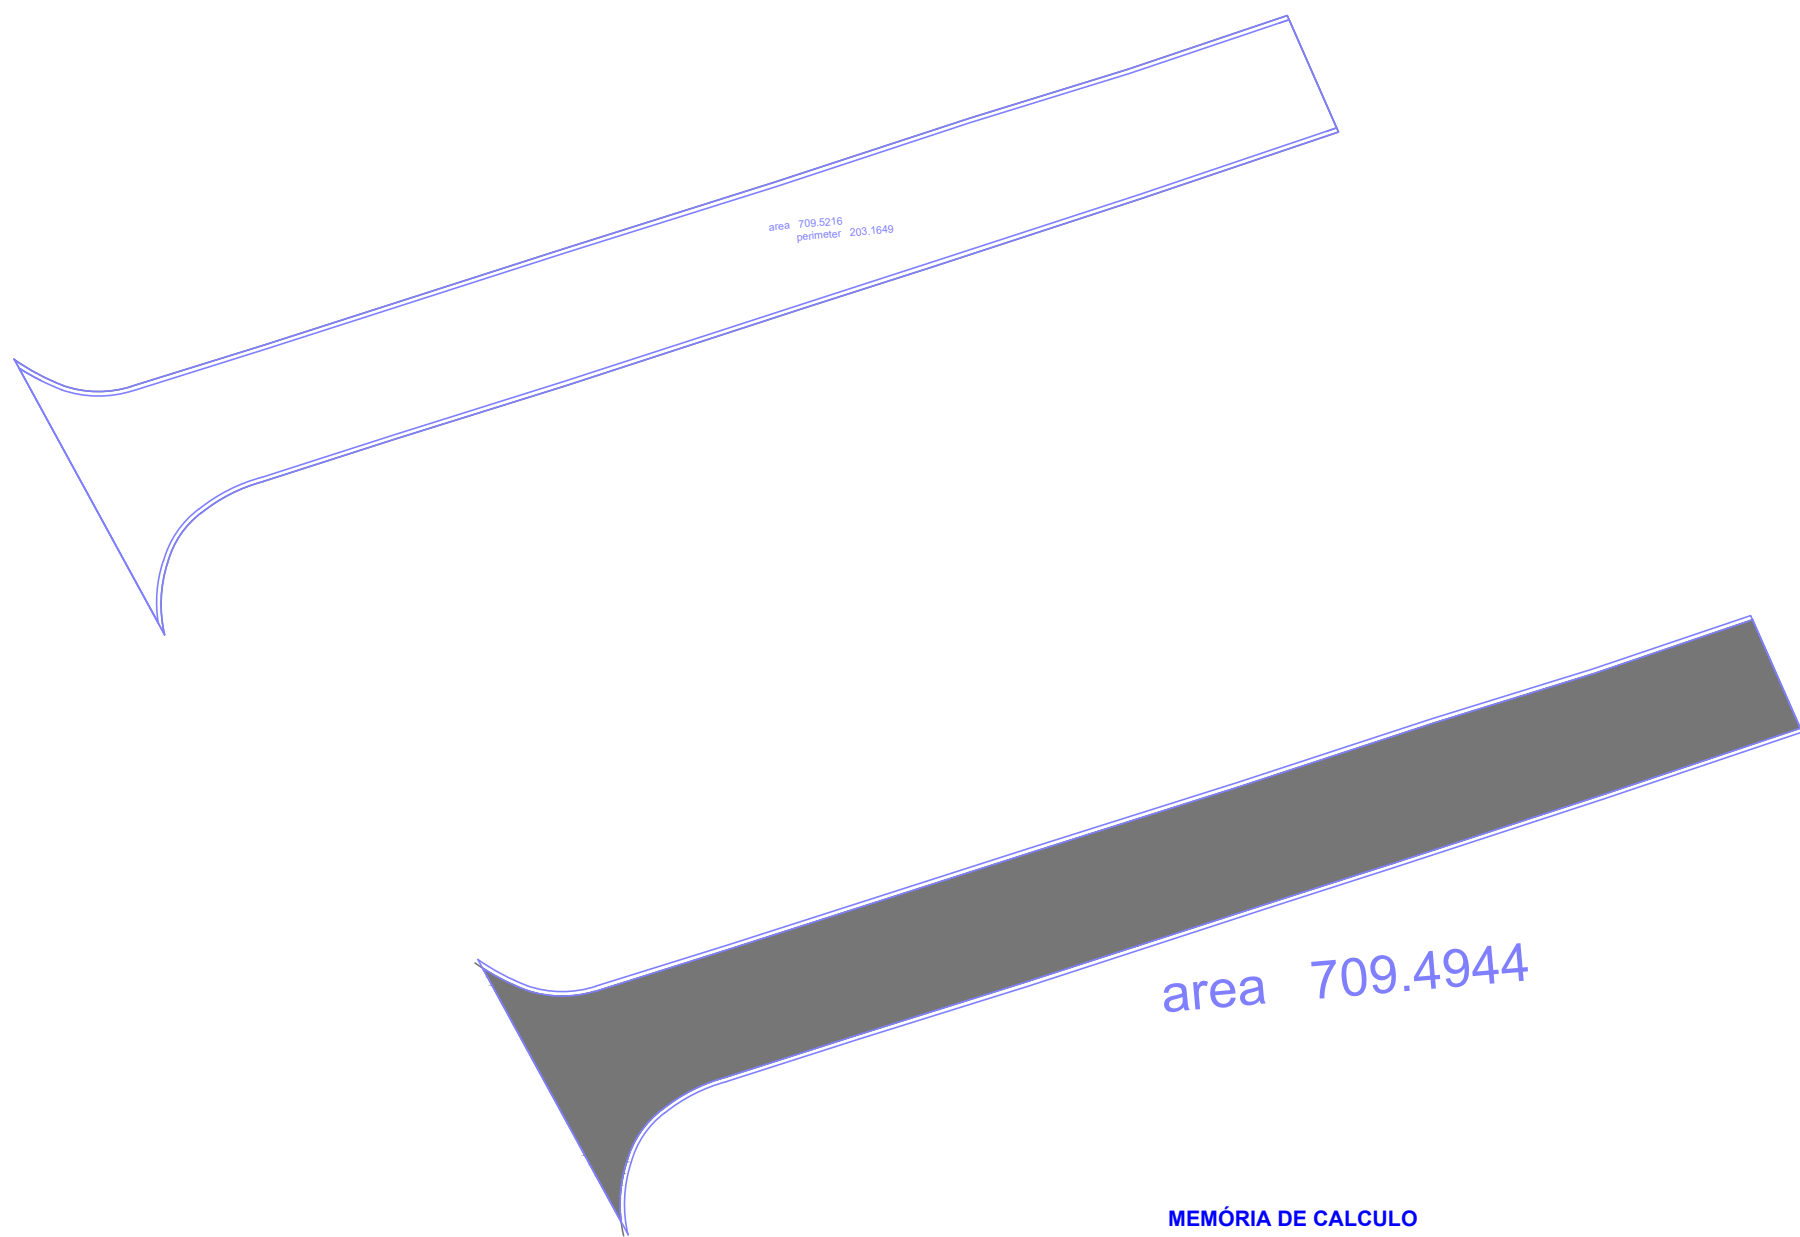

Nota: O perfil do pavimento foi definido sem a execução de sondagem da via, ensaios do solo existente e projeto específico.

ALTERAÇÕES DE PROJETO		
Nº		DATA
01		
02		
03		
04		

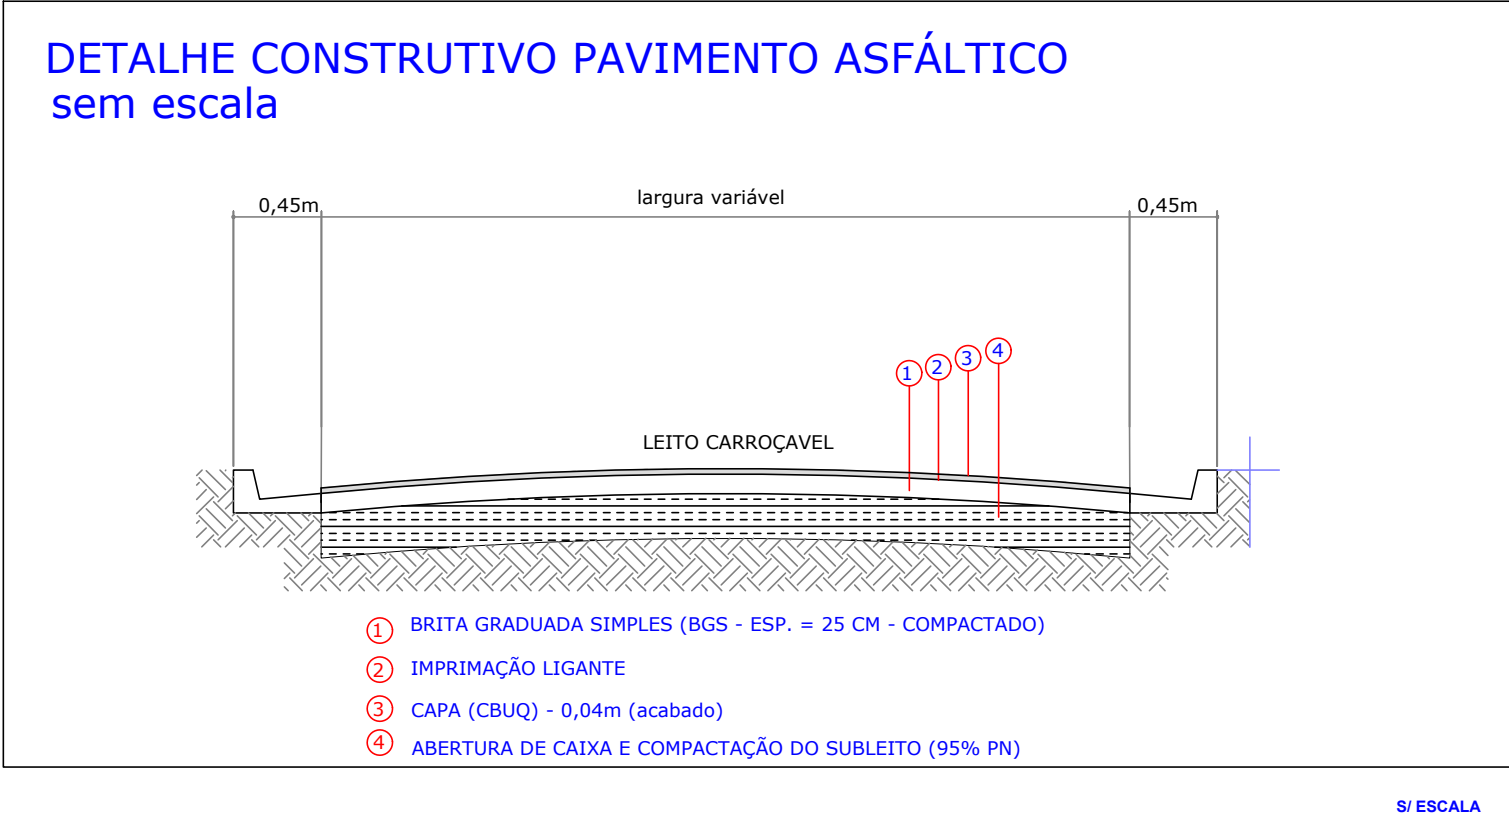

SECRETARIA MUNICIPAL SECRETARIA MUNICIPAL DE PLANEJAMENTO E PROJETOS		ART XXXXXXXXXX
DESENHO	DATA	LEVANTAMENTO TOPOGRÁFICO
ARQUIVO		
ANO - 2026		

ÁREAS	
EXISTENTE	CONSTRUIR
APROVAÇÃO	
AUTOR DO PROJETO	
SECRETARIO MUNICIPAL DE PLANEJAMENTO E PROJETOS	
Henrique Cezar Coutinho da Rocha	

LOCAL	
Loteamento SEABRA	
PROJETO	
Pavimentação e Drenagem	
ENDEREÇO	
Rua Vanda Seabra	
ASSUNTO	
Projeto Completo	

CONJUNTO	
-	
FOLHA	
-	
ESCALA	
INDICADAS	

