

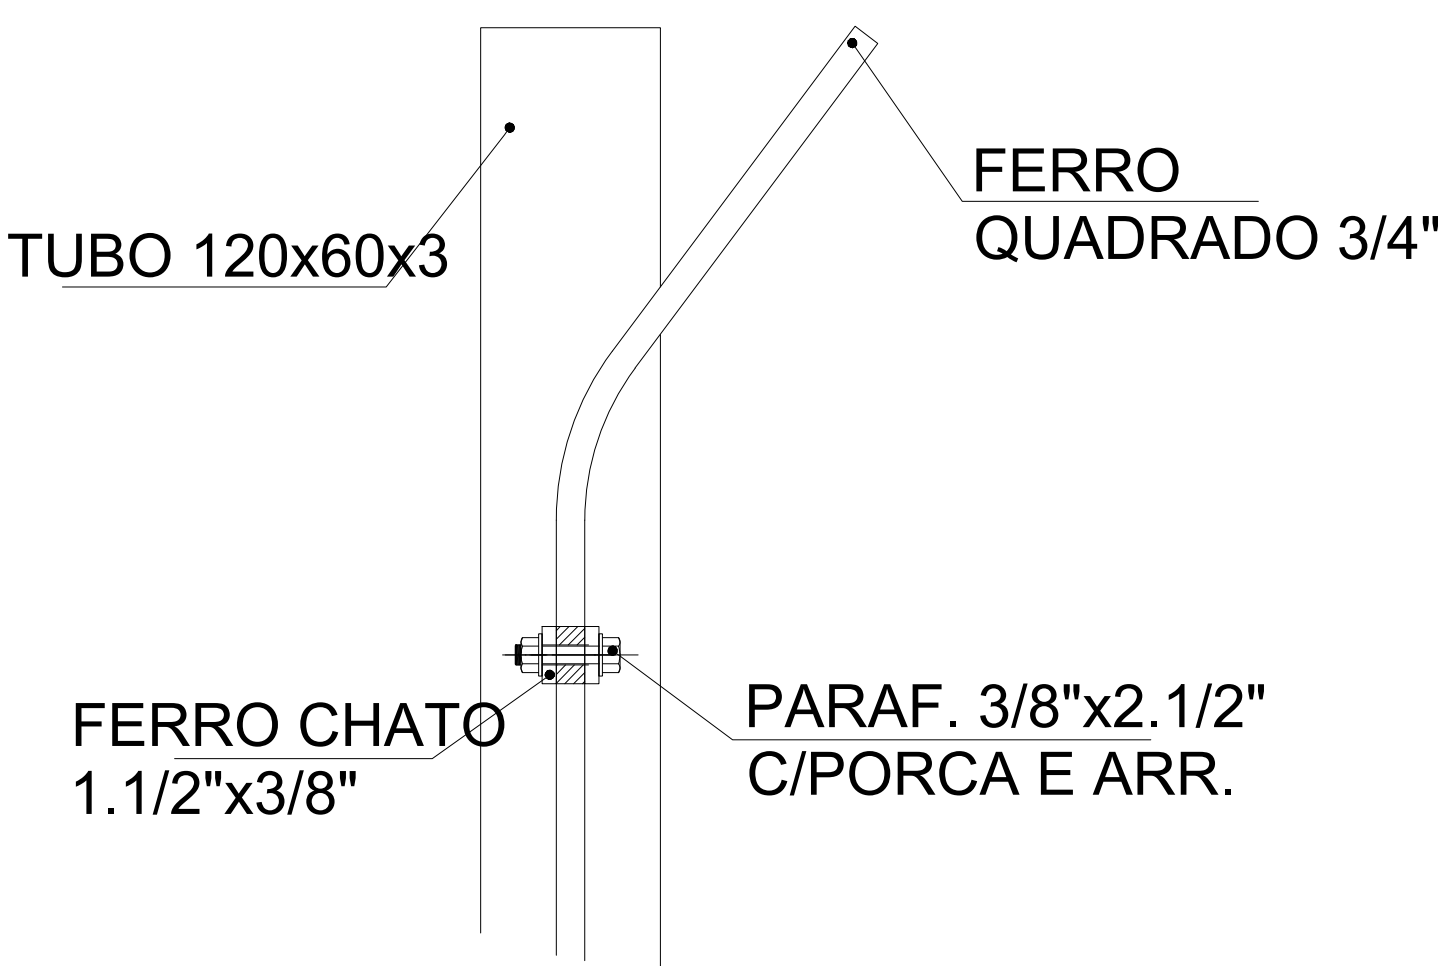
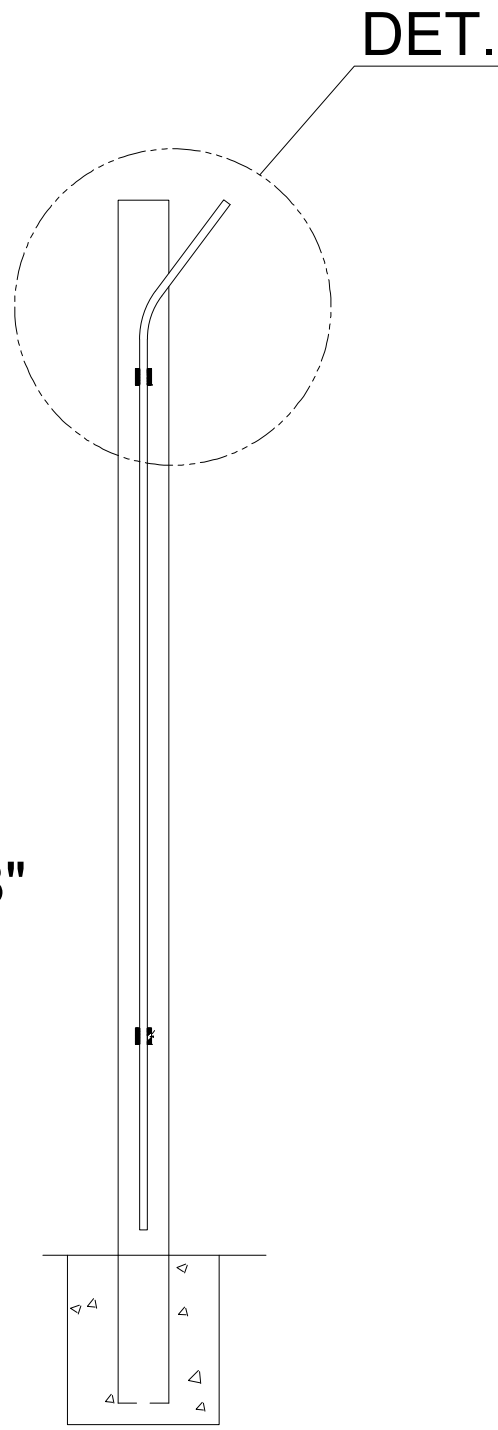



Gradil Parque

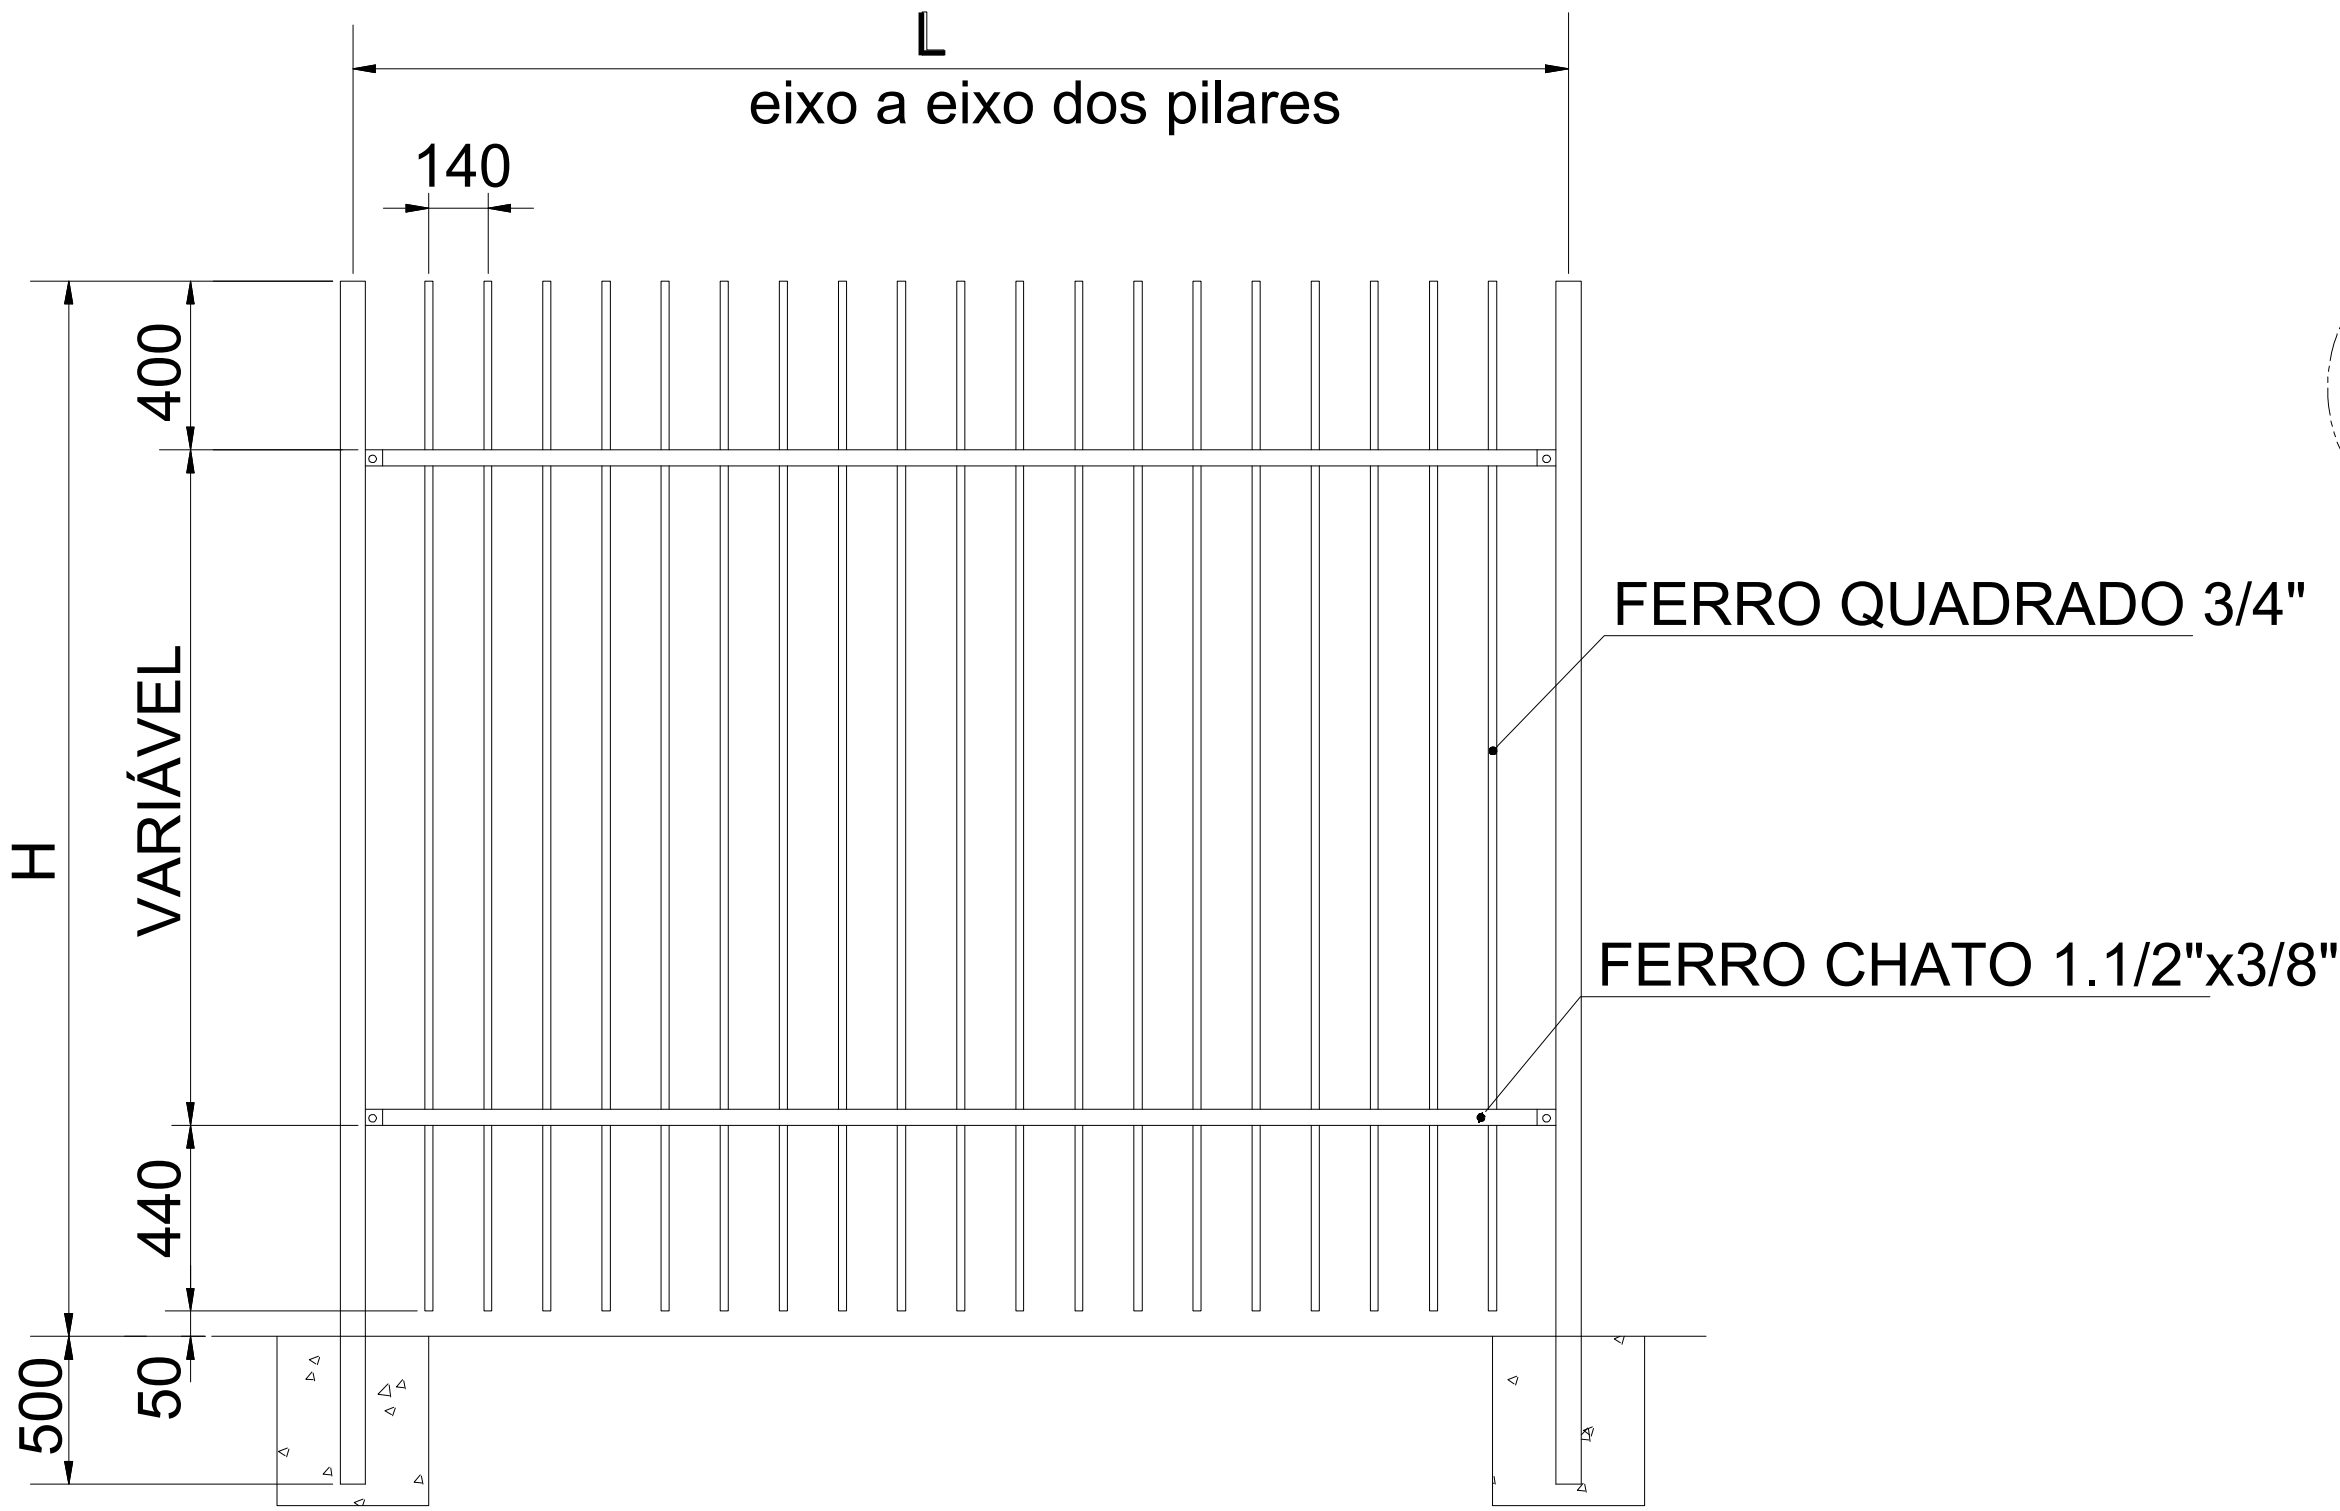

DETALHE

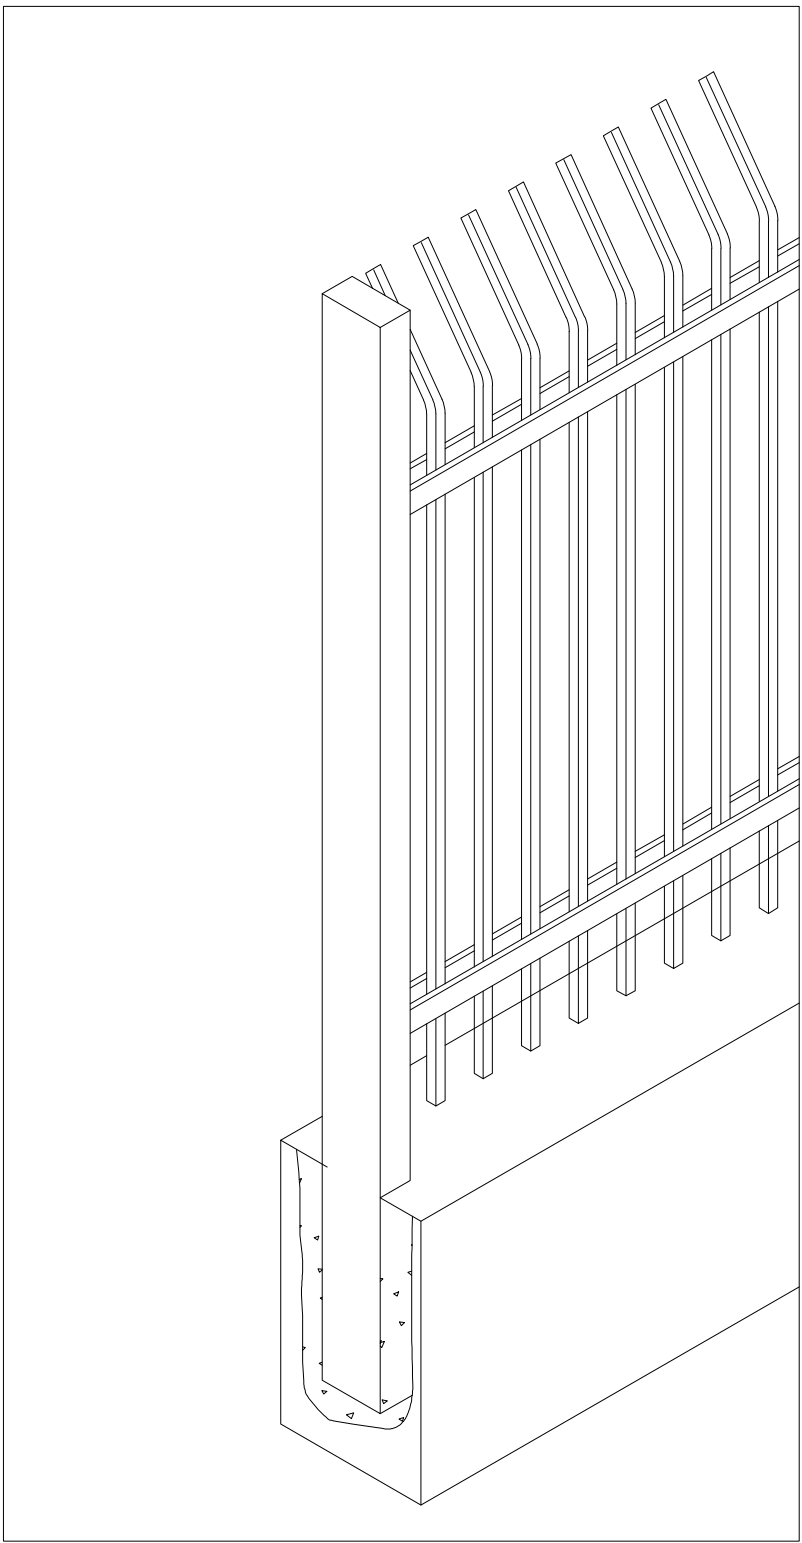

Pilar Chumbado

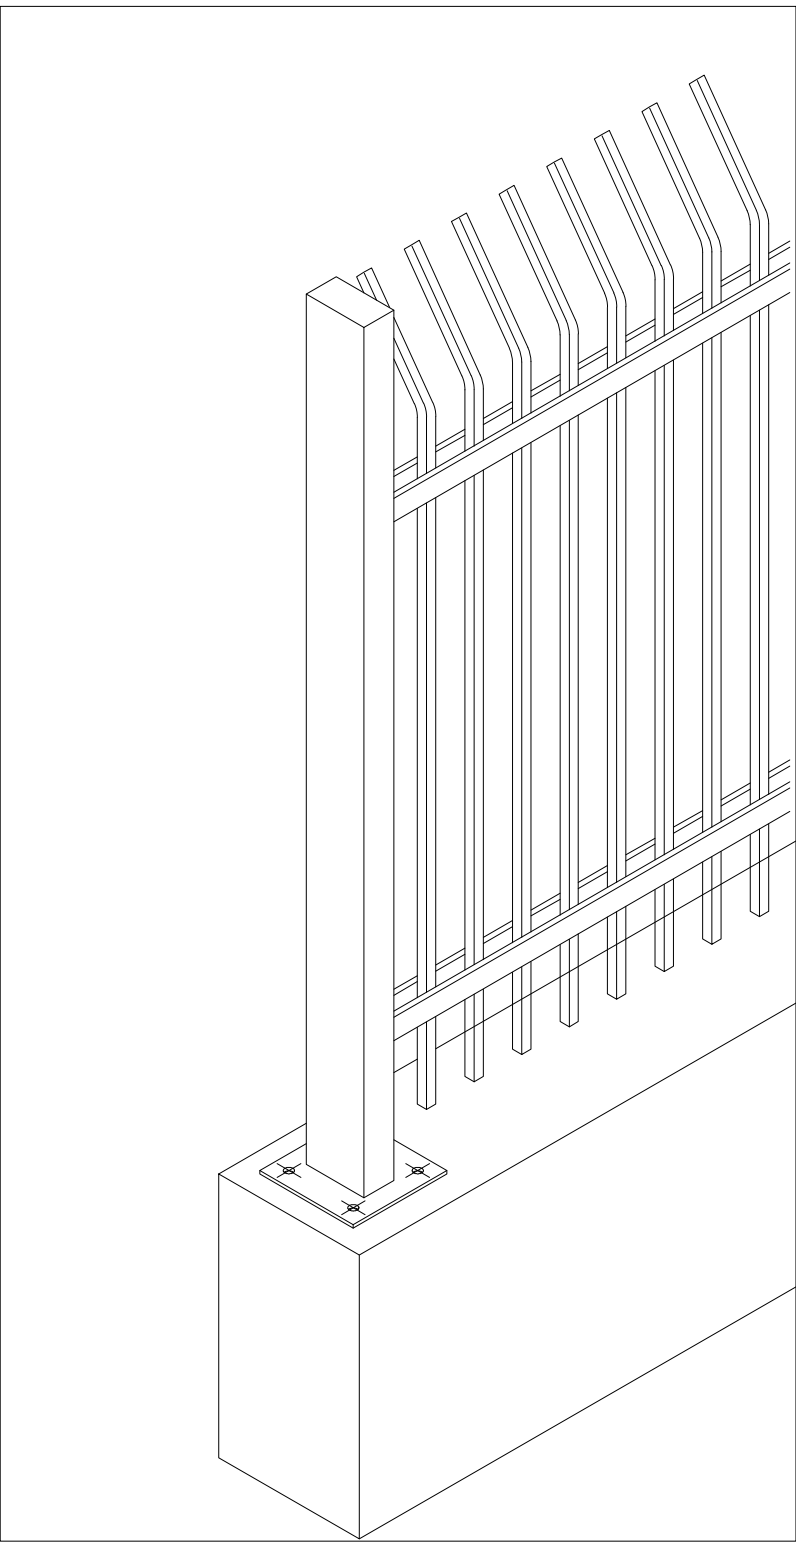

Pilar Parafusado

PAINÉIS	PILARES		
Altura x Largura H x L (mm)	Chumbado	Parafusado	Quantidade de parafusos por Pilar
	Altura (mm)	Altura (mm)	
1950 x 3000	2500	2000	4
2450 x 3000	3000	2500	4
Referência: CDHU- 34.05.310 - GRADIL DE FERRO PERFILADO TIPO PARQUE		Proteção Anticorrosiva aço zinco pintura eletrostática a pó	




LOCALIZAÇÃO

LEGENDA

ESPECIFICAÇÕES TÉCNICAS

Passo: 140mm.
Barras Verticais: Barra Quadrada de 3/4".
Barras Horizontais: Barra Chata 1.1/2"x3/8".
Pilares: Tubo 120x60x3,00mm.

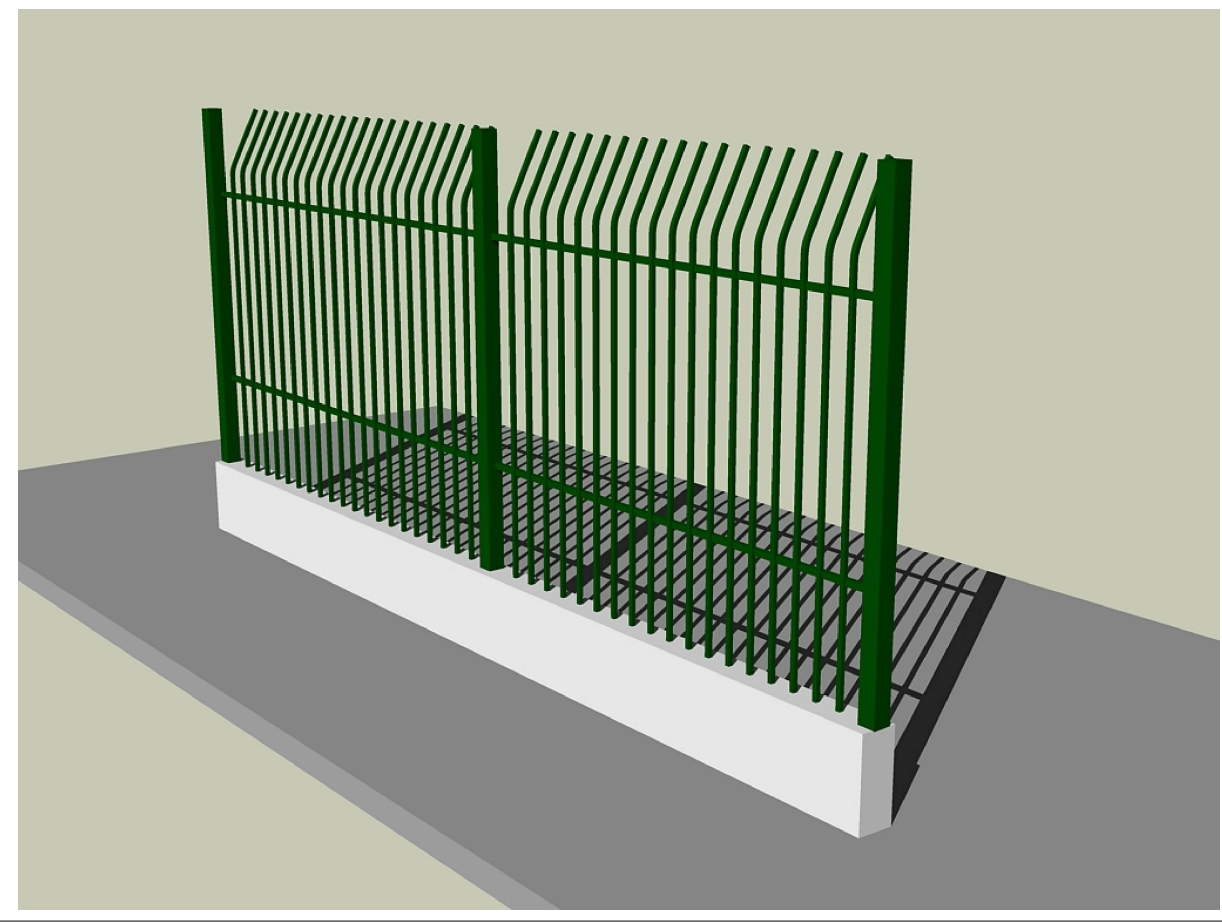

CONTRATANTE:		
 SERVIÇO AUTÔNOMO DE ÁGUA E ESGOTOS Rua José Bonifácio, 300 – Amparo/SP – CEP 13.900-320 Fone: (19) 3808-8400 CNPJ: 43.467.992/0001-74 I.E. 168.131.370.116 Site: www.saaeamparo.sp.gov.br		
SAAE -SERVIÇO AUTÔNOMO DE ÁGUA E ESGOTOS		
APROVAÇÃO:	RESPONSÁVEL TÉCNICO:	
Eng. Cailan Raphael Spinieli CREA 5076837875	Eng. Bráulio Conrado Simões CREA 5068235765	
Eng. Cailan Raphael Spinieli Gerente de Planejamento, Engenharia e Projetos		
ART 2620250696159		
PROJETO:		
SISTEMA DE TRATAMENTO DE ÁGUA ETA-V PROJETO BÁSICO PARA IMPLANTAÇÃO DE UMA ESTAÇÃO DE TRATAMENTO DE ÁGUA DO TIPO COMPACTA, INCLUINDO SISTEMA DE CAPTAÇÃO DE ÁGUA SUPERFICIAL		
SUB-TÍTULO:		
PROJETO BÁSICO - IMPLANTAÇÃO DETALHES CONSTRUTIVOS CERCAMENTO - GRADIL PARQUE		
ÁREA DE LEVANTAMENTO:	ESCALA:	PRINCHA/FORMATO:
ARQUIVO:	DATA:	
PRC-17-2024-SAAE - AMPARO -ETA V	OUTUBRO/ 2025	01/01 A1

O Gradil Parque é confeccionado por barras maciças quadradas na longitudinal e possui travamento em barras chatas na horizontal.

Acabamentos

* Pintura Eletrostática