

SINALIZAÇÃO DE ORIENTAÇÃO E SALVAMENTO			INDICAÇÃO DO SENTIDO ESQUERDA OU DIREITA DE UMA SAÍDA DE EMERGÊNCIA, ESPECIFICAMENTE PARA SER FAZIDOS EM COLUMES.
S1		SAÍDA DE EMERGÊNCIA	INDICAÇÃO DO SENTIDO ESQUERDA OU DIREITA DE UMA SAÍDA DE EMERGÊNCIA, ESPECIFICAMENTE PARA SER FAZIDOS EM COLUMES.
A			INDICAÇÃO DO SENTIDO ESQUERDA OU DIREITA DE UMA SAÍDA DE EMERGÊNCIA, ESPECIFICAMENTE PARA SER FAZIDOS EM COLUMES.
S7			INDICAÇÃO DE UMA SAÍDA DE EMERGÊNCIA, A SER ENCONTRADA NA PORTA PARA O NÍVEL SUPERIOR.
			INDICAÇÃO DE UMA SAÍDA DE EMERGÊNCIA, A SER ENCONTRADA NA PORTA PARA O NÍVEL INFERIOR.
S12		SAÍDA DE EMERGÊNCIA	INDICAÇÃO DO SENTIDO DE ACESSO A UMA SAÍDA QUE NÃO ESTEJA APARENTE.
S13			SE INDICAÇÃO DO SENTIDO DO ACESSO A UMA SAÍDA POR TUNEL.
S14			C) INDICAÇÃO DO SENTIDO DA SAÍDA NA DIREÇÃO INVERSA, DURANTE O DESENCUO.
SINALIZAÇÃO DE ALERTA			
A1		ALERTA GERAL	INDICAÇÃO DE QUE NÃO-DEVERE SÍMBOLO ESPECÍFICO DE ALERTA, DEVE SEMPRE ESTAR ACOMPANHADO DE MENAGEM ESPECÍFICA.
A2		CUIDADO, RISCO DE INCÊNDIO	PRÓXIMO A LOCALIZADO ONDE HOUVER PRESENÇA DE MATERIAIS ALTAMENTE INFLAMÁVEIS.
A5		CUIDADO, RISCO DE CHOQUE ELÉTRICO	PRÓXIMO A INSTALAÇÕES ELÉTRICAS QUE OPEREM RISCO DE CHOQUE.
SINALIZAÇÃO DE PROIBIÇÃO			
P1		PROIBIDO FUMAR	TODO LOCAL ONDE FUMAR PODE ALIMENTAR O RISCO DE INCÊNDIO.

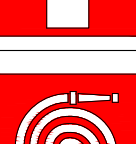
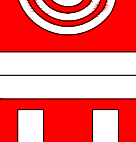
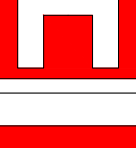
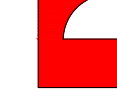
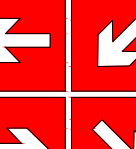
COD.	LEGENDA	SIGNIFICADO	FORMA E COR	APLICAÇÃO
E1		ALARME SONORO		INDICAÇÃO DO LOCAL DE ACONDIONAMENTO DO ALARME DE INCÊNDIO
E2		COMANDO MANUAL DE ALARME OU BOMBA DE INCÊNDIO		PONTO DE ACONDIONAMENTO DE ALARME DE INCÊNDIO OU BOMBA DE INCÊNDIO DEVE SER SEMPRE ACOMPANHADO DE UMA MENSAGEM ESCRITA, DESIGNANDO O EQUIPAMENTOS ACONDICIONADO POR ESSELE PONTO
E3			SÍMBOLO QUADRADO FUNDO VERMELHO PICTOGRAMA FOTOLUMINESCENTE	
E5		EXTINTOR DE INCÊNDIO		INDICAÇÃO DO LOCALIZAÇÃO DOS EXTINTORES DE INCÊNDIO
E7		ABRIGO DE MANGUEIRA DE HORTANTE		INDICAÇÃO DO ABRIGO DA MANGUEIRA DE INCÊNDIO COM O SEM HORTANTE NO SEU INTERIOR
E8		HORTANTE DE INCÊNDIO		INDICAÇÃO DA LOCALIZAÇÃO DO HORTANTE QUANDO INSTALADO FORA DO ABRIGO DAS MANGUEIRAS
E9		COLEÇÃO DE EQUIPAMENTOS DE COMBATE A INCÊNDIO		INDICAÇÃO DA LOCALIZAÇÃO DE UM CONJUNTO DE EQUIPAMENTOS DE COMBATE A INCÊNDIO (HORTANTE, ALARME DE INCÊNDIO E EXTINTORES), PARA FAVORECER A PROLIFERAÇÃO DE SINALIZAÇÕES CORRELATAS
E13 A			SÍMBOLO QUADRADO 0,30 X 0,30 FUNDO QUADRADO 0,70 X 0,300 PICTOGRAMA: BORDA AMARELA LARGURA = 3 (5) MM SÍMBOLO QUADRADO FUNDO VERMELHO PICTOGRAMA: SETA BRANCA FOTOLUMINESCENTE	INDICAÇÃO DA LOCALIZAÇÃO DE EQUIPAMENTOS DE COMBATE A INCÊNDIO OU ALARME
E16		SETAS INDICATIVAS DE LOCALIZAÇÃO DOS EQUIPAMENTOS DE COMBATE A INCÊNDIO OU ALARME		DEVE SER SEMPRE ACOMPANHADO DO SÍMBOLOS DOS EQUIPAMENTOS QUE ESTIVEREM (COLA TÍPOS)
E17		SINALIZAÇÃO DE SOLO PARA EQUIPAMENTOS DE COMBATE A INCÊNDIO (HORTANTES OU EXTINTORES)	SÍMBOLO QUADRADO 0,30 X 0,30 FUNDO VERMELHO 0,70 X 0,300 BORDA AMARELA LARGURA= 0,5 (5) MM	USADO PARA INDICAR A LOCALIZAÇÃO DE EQUIPAMENTOS DE COMBATE A INCÊNDIO E ALARME, PARA EVITAR SUA OBSTRUÇÃO

FIGURA 1 - MODELO DA SINALIZAÇÃO - TIPO M


EST. ELEVATÓRIA DE ÁGUA BRUTA	47,76m²
EST. ELEVATÓRIA DE ÁGUA TRATADA	94,25m²
EST. TRAT. DE LODO E RESÍDUOS	158,08m²
PRÉDIO OPERACIONAL	223,30m²
TOTAL GERAL	523,39m²


EST. ELEVATÓRIA DE ÁGUA BRUTA	47,76m²
EST. ELEVATÓRIA DE ÁGUA TRATADA	94,25m²
EST. TRAT. DE LODO E RESÍDUOS	158,08m²
PRÉDIO OPERACIONAL	223,30m²
TOTAL GERAL	523,39m²

LUÍS PAULO FAJONATO
ENGENHEIRO CIVIL
CREA SP 5070266540
AUTOR DO PROJETO E RESPONSÁVEL TÉCNICO

**SERVIÇO AUTÔNOMO DE ÁGUA E
ESGOTOS DE AMPARO/SP**
PROPRIETÁRIO



ESCALA: INDICADA

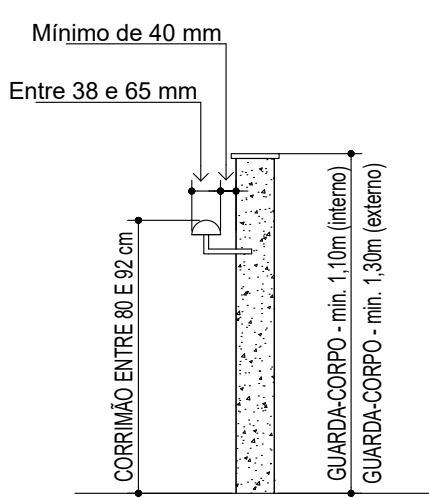

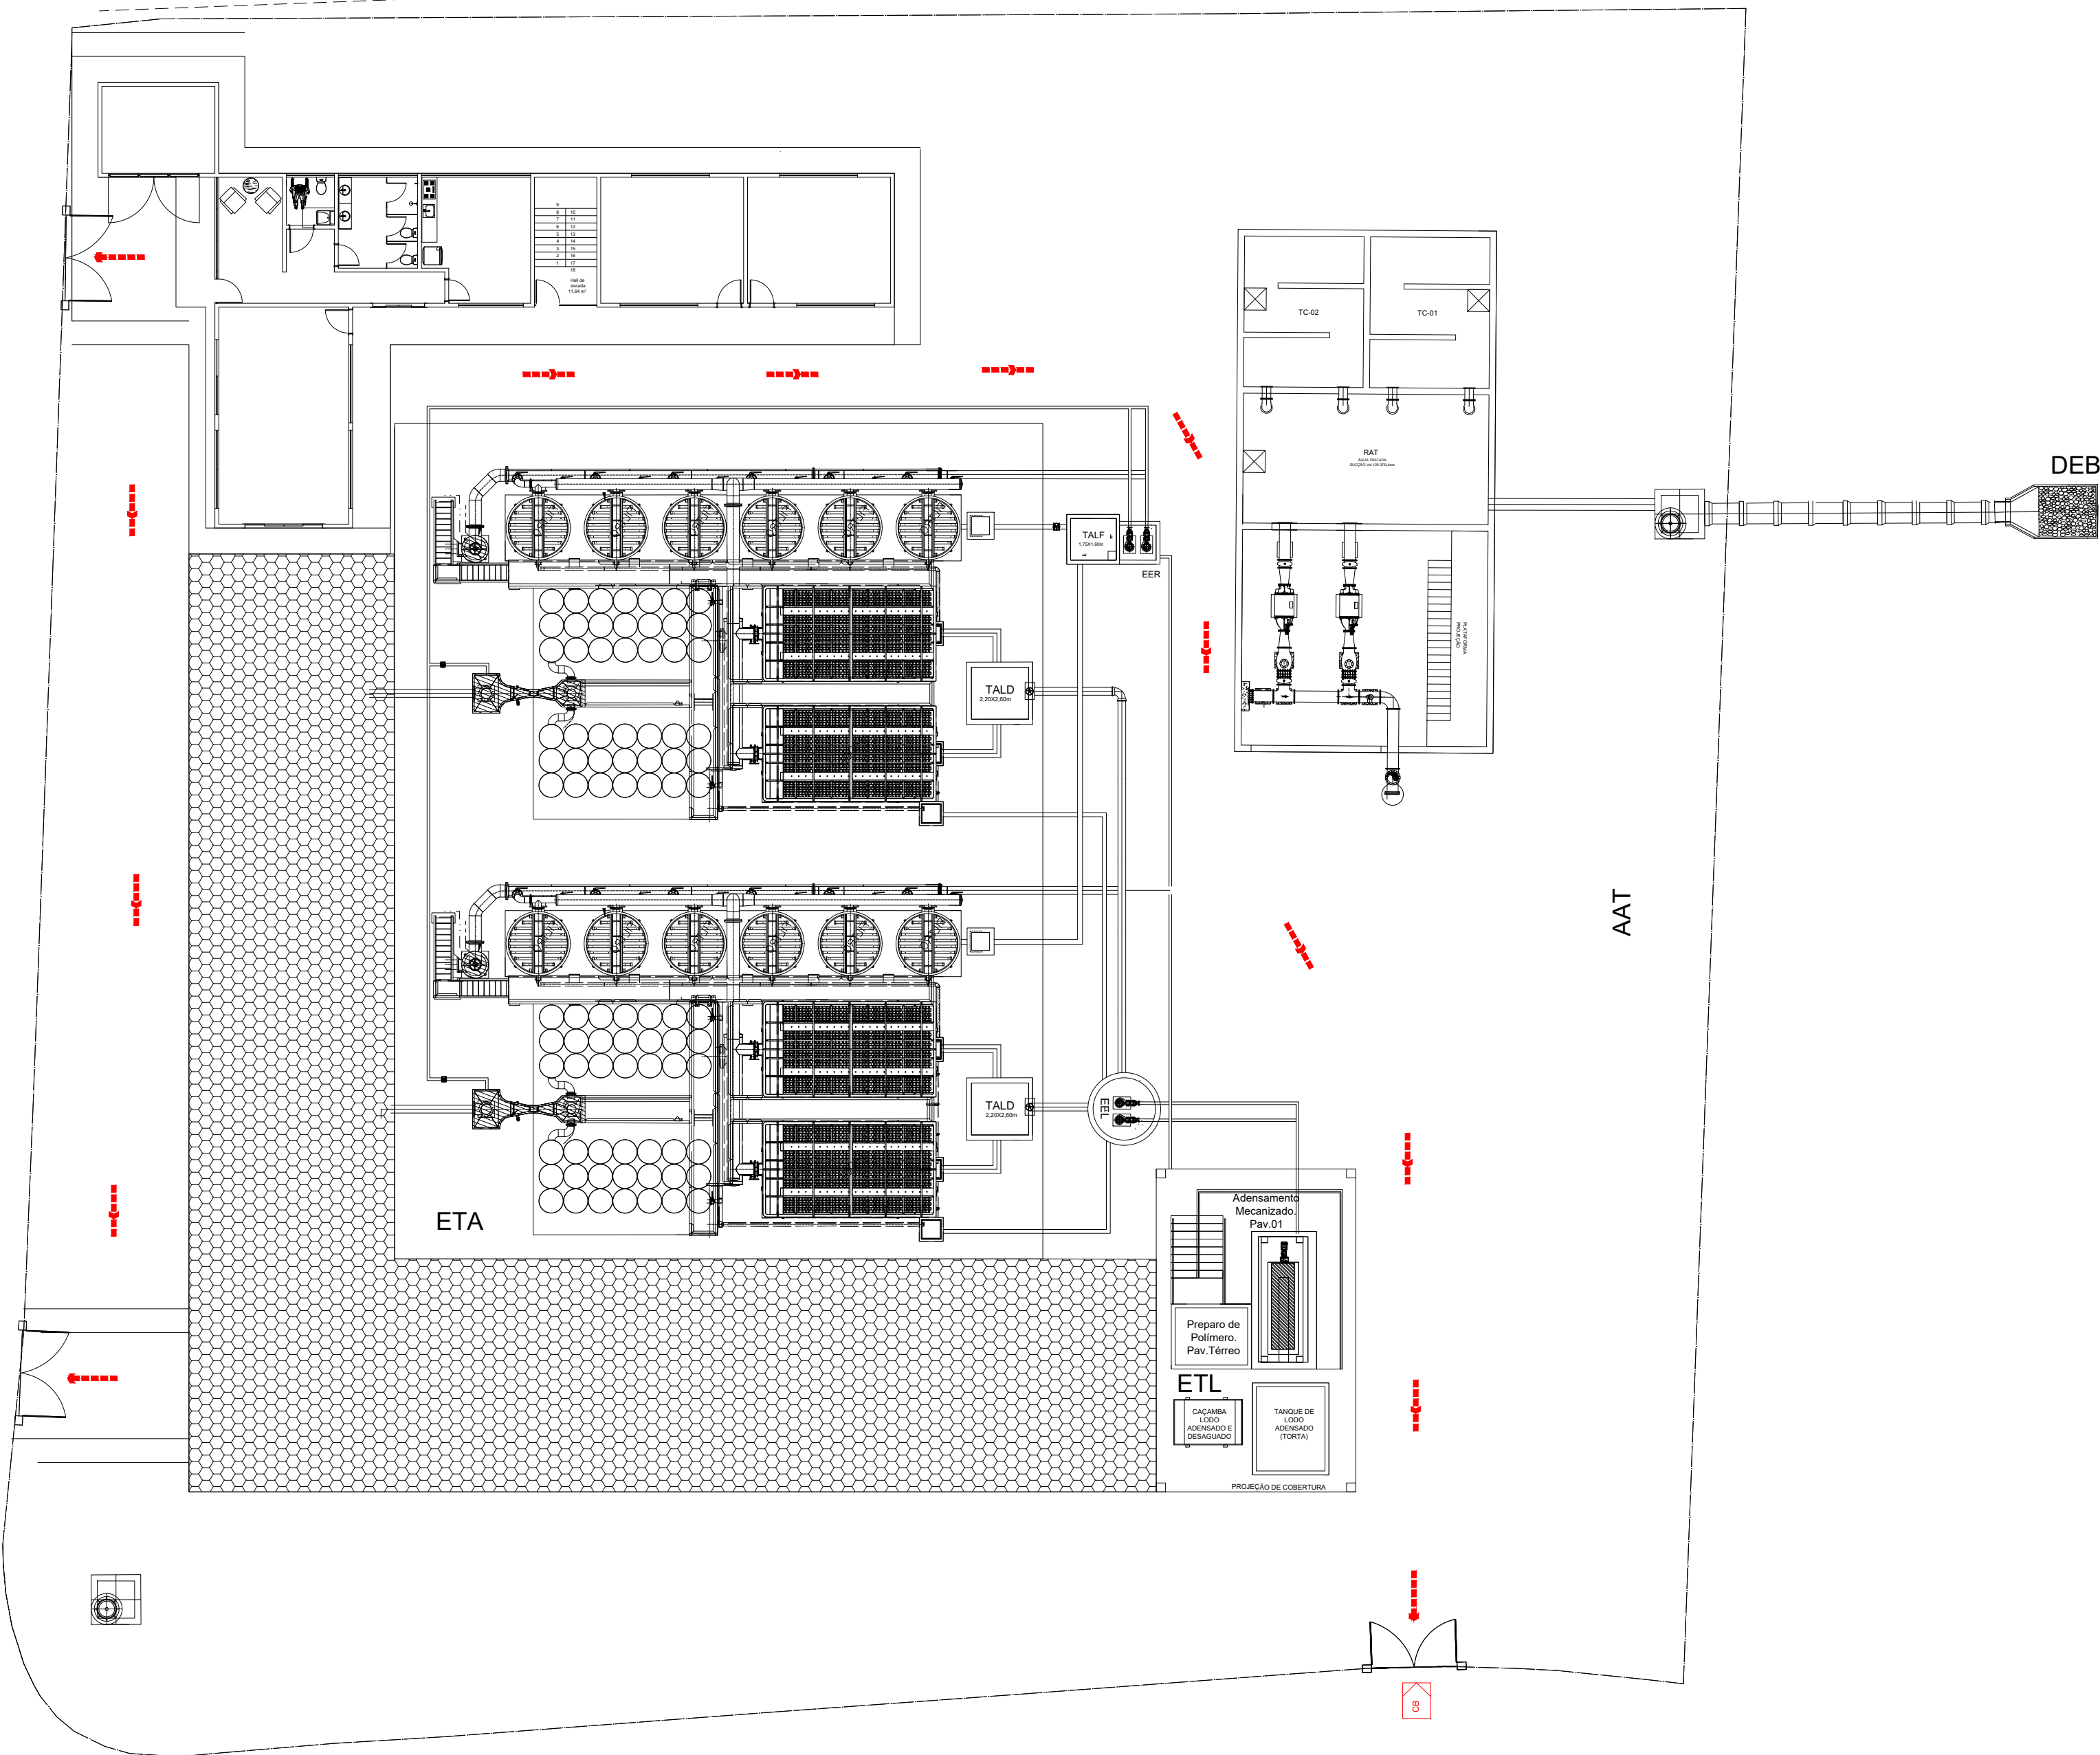


AVENIDA MARGINAL

IMPLANTAÇÃO GERAL
ESCALA 1:200

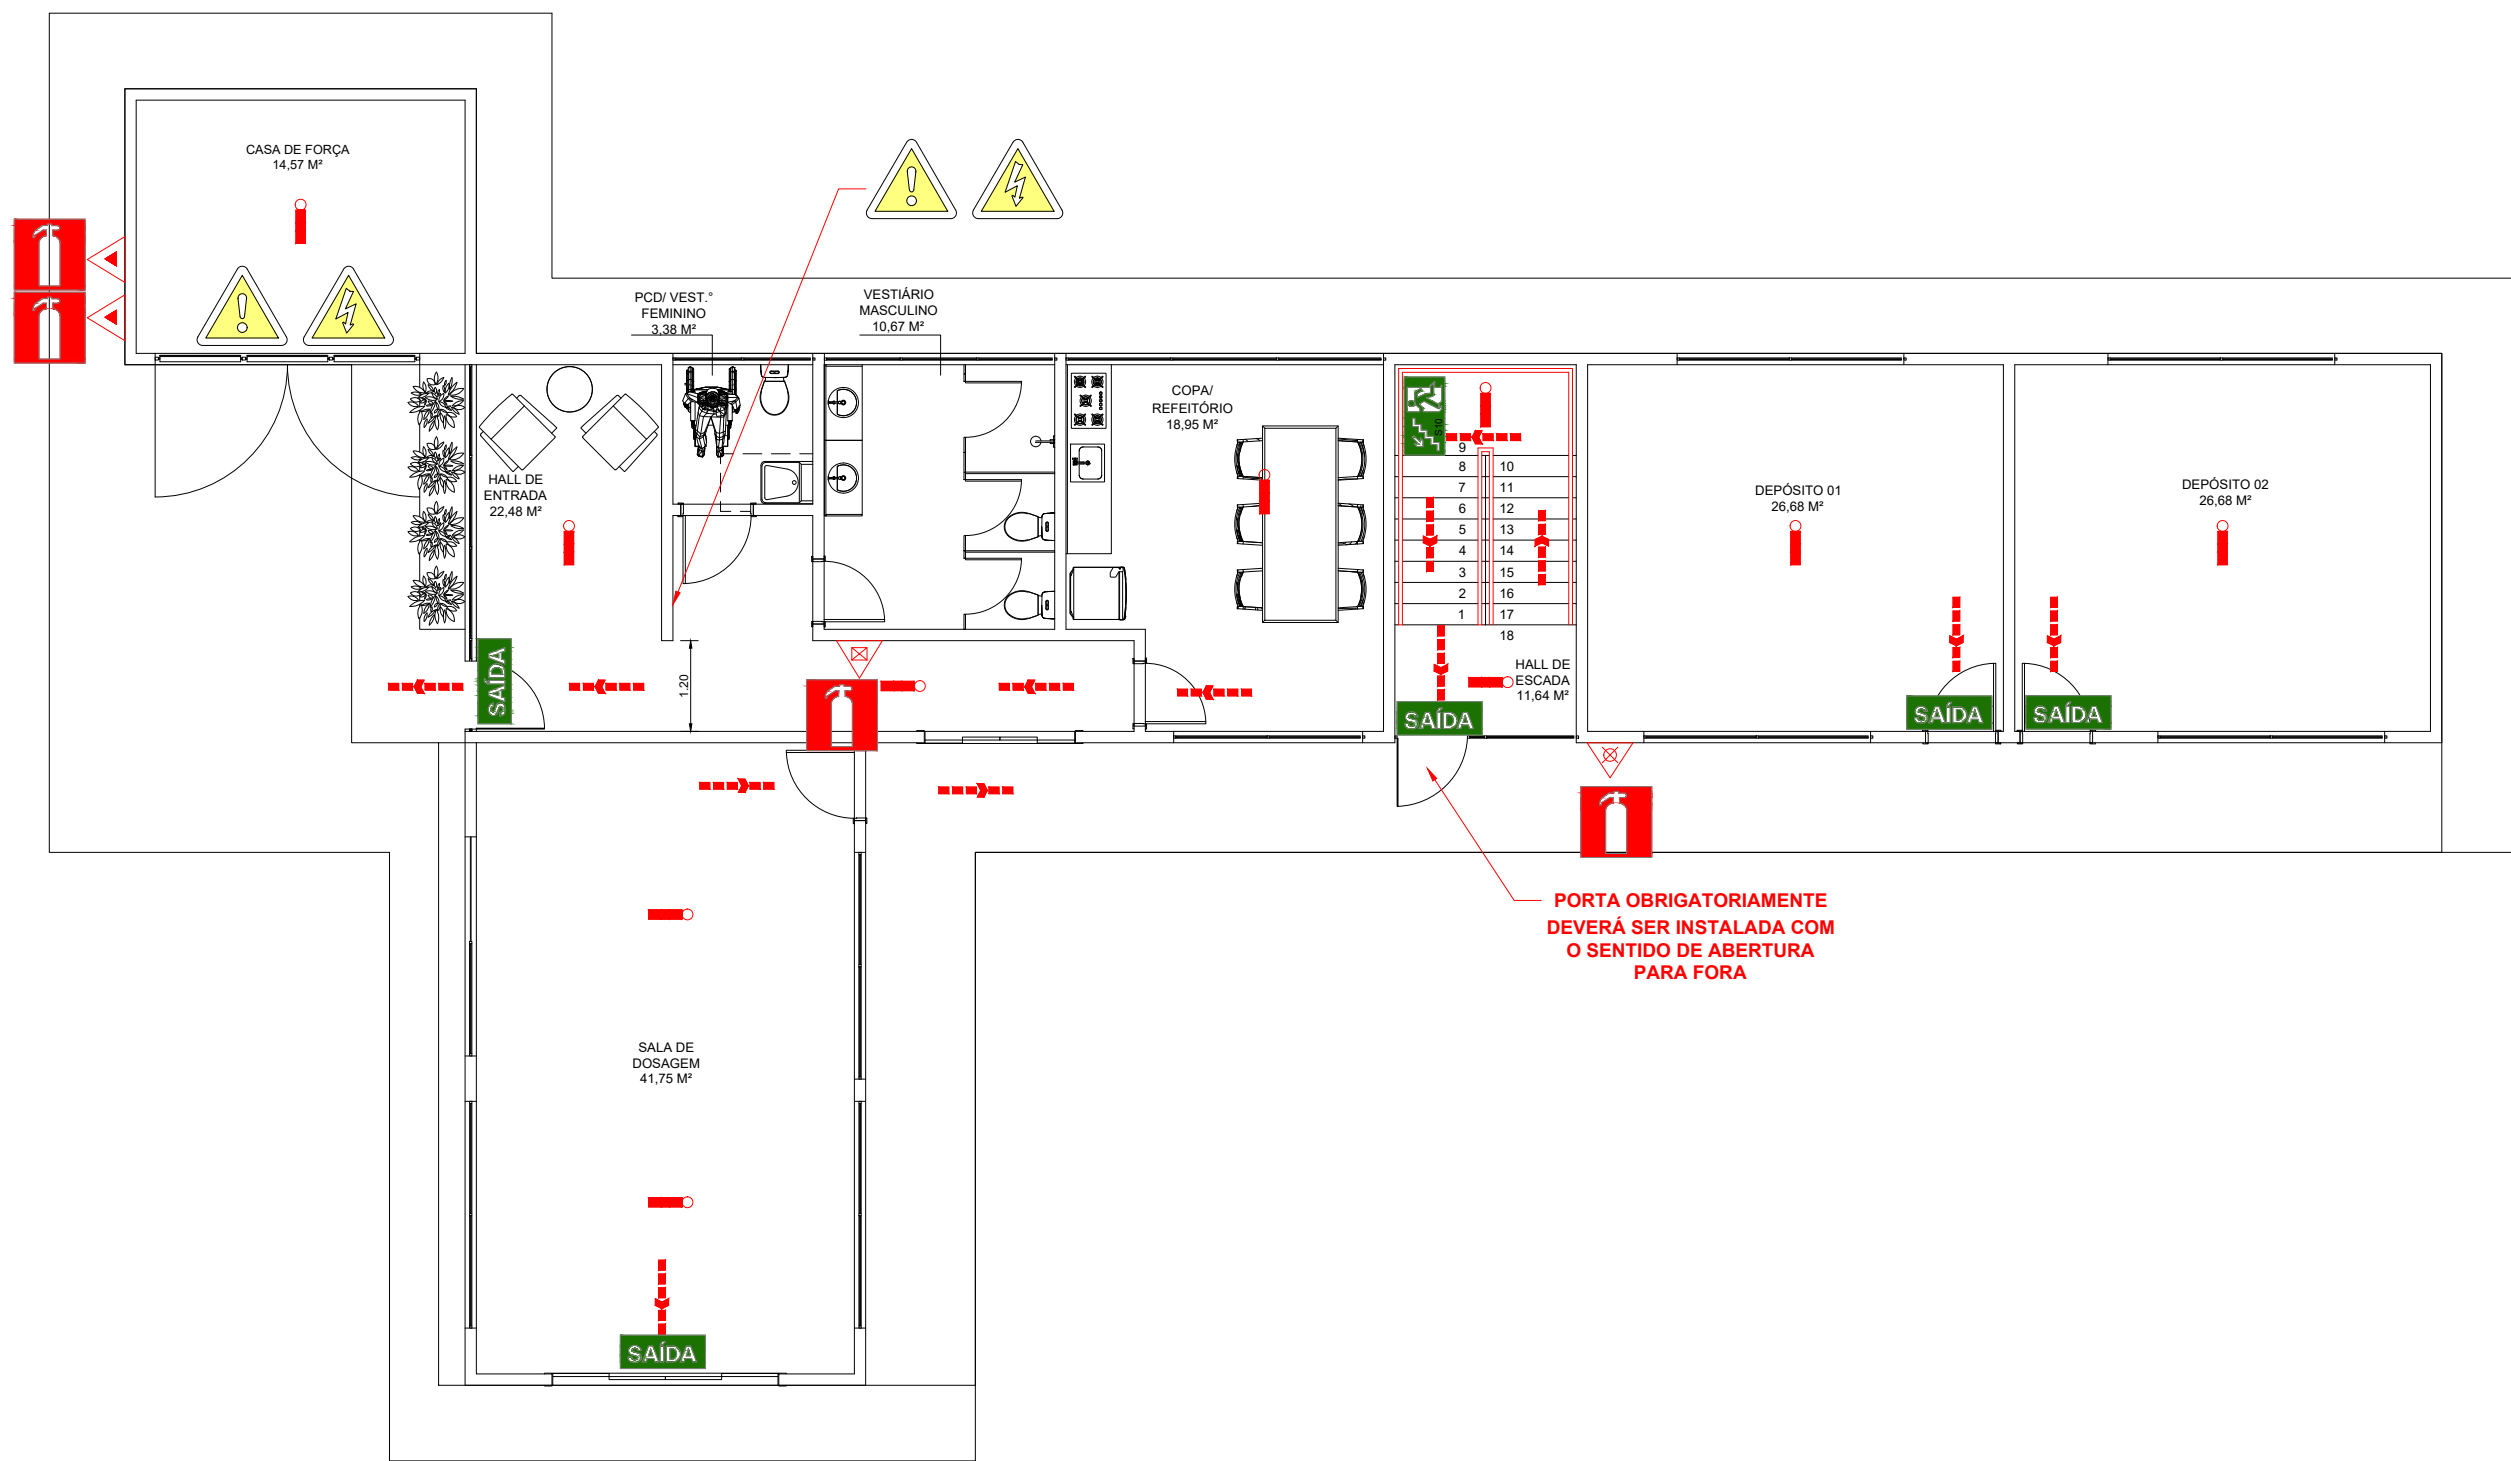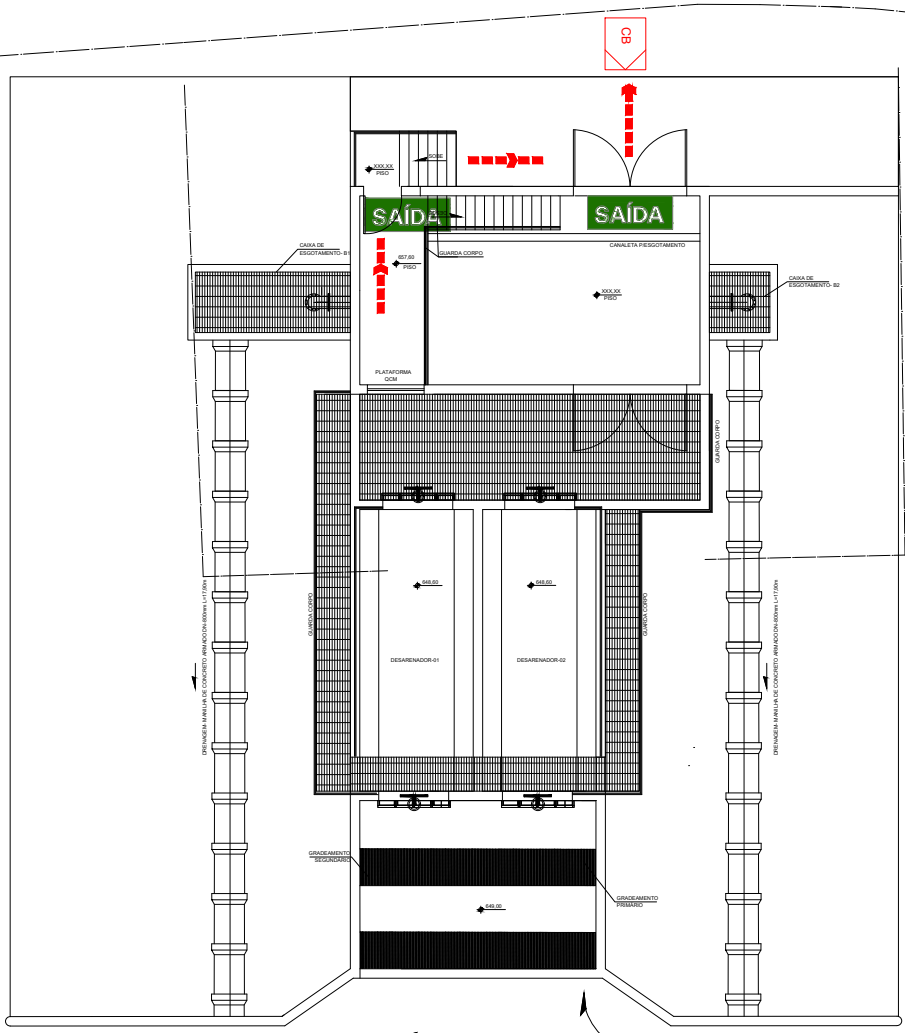

PLANTA PAVIMENTO TÉRREO - PRÉDIO OPERACIONAL
ESCALA 1:100

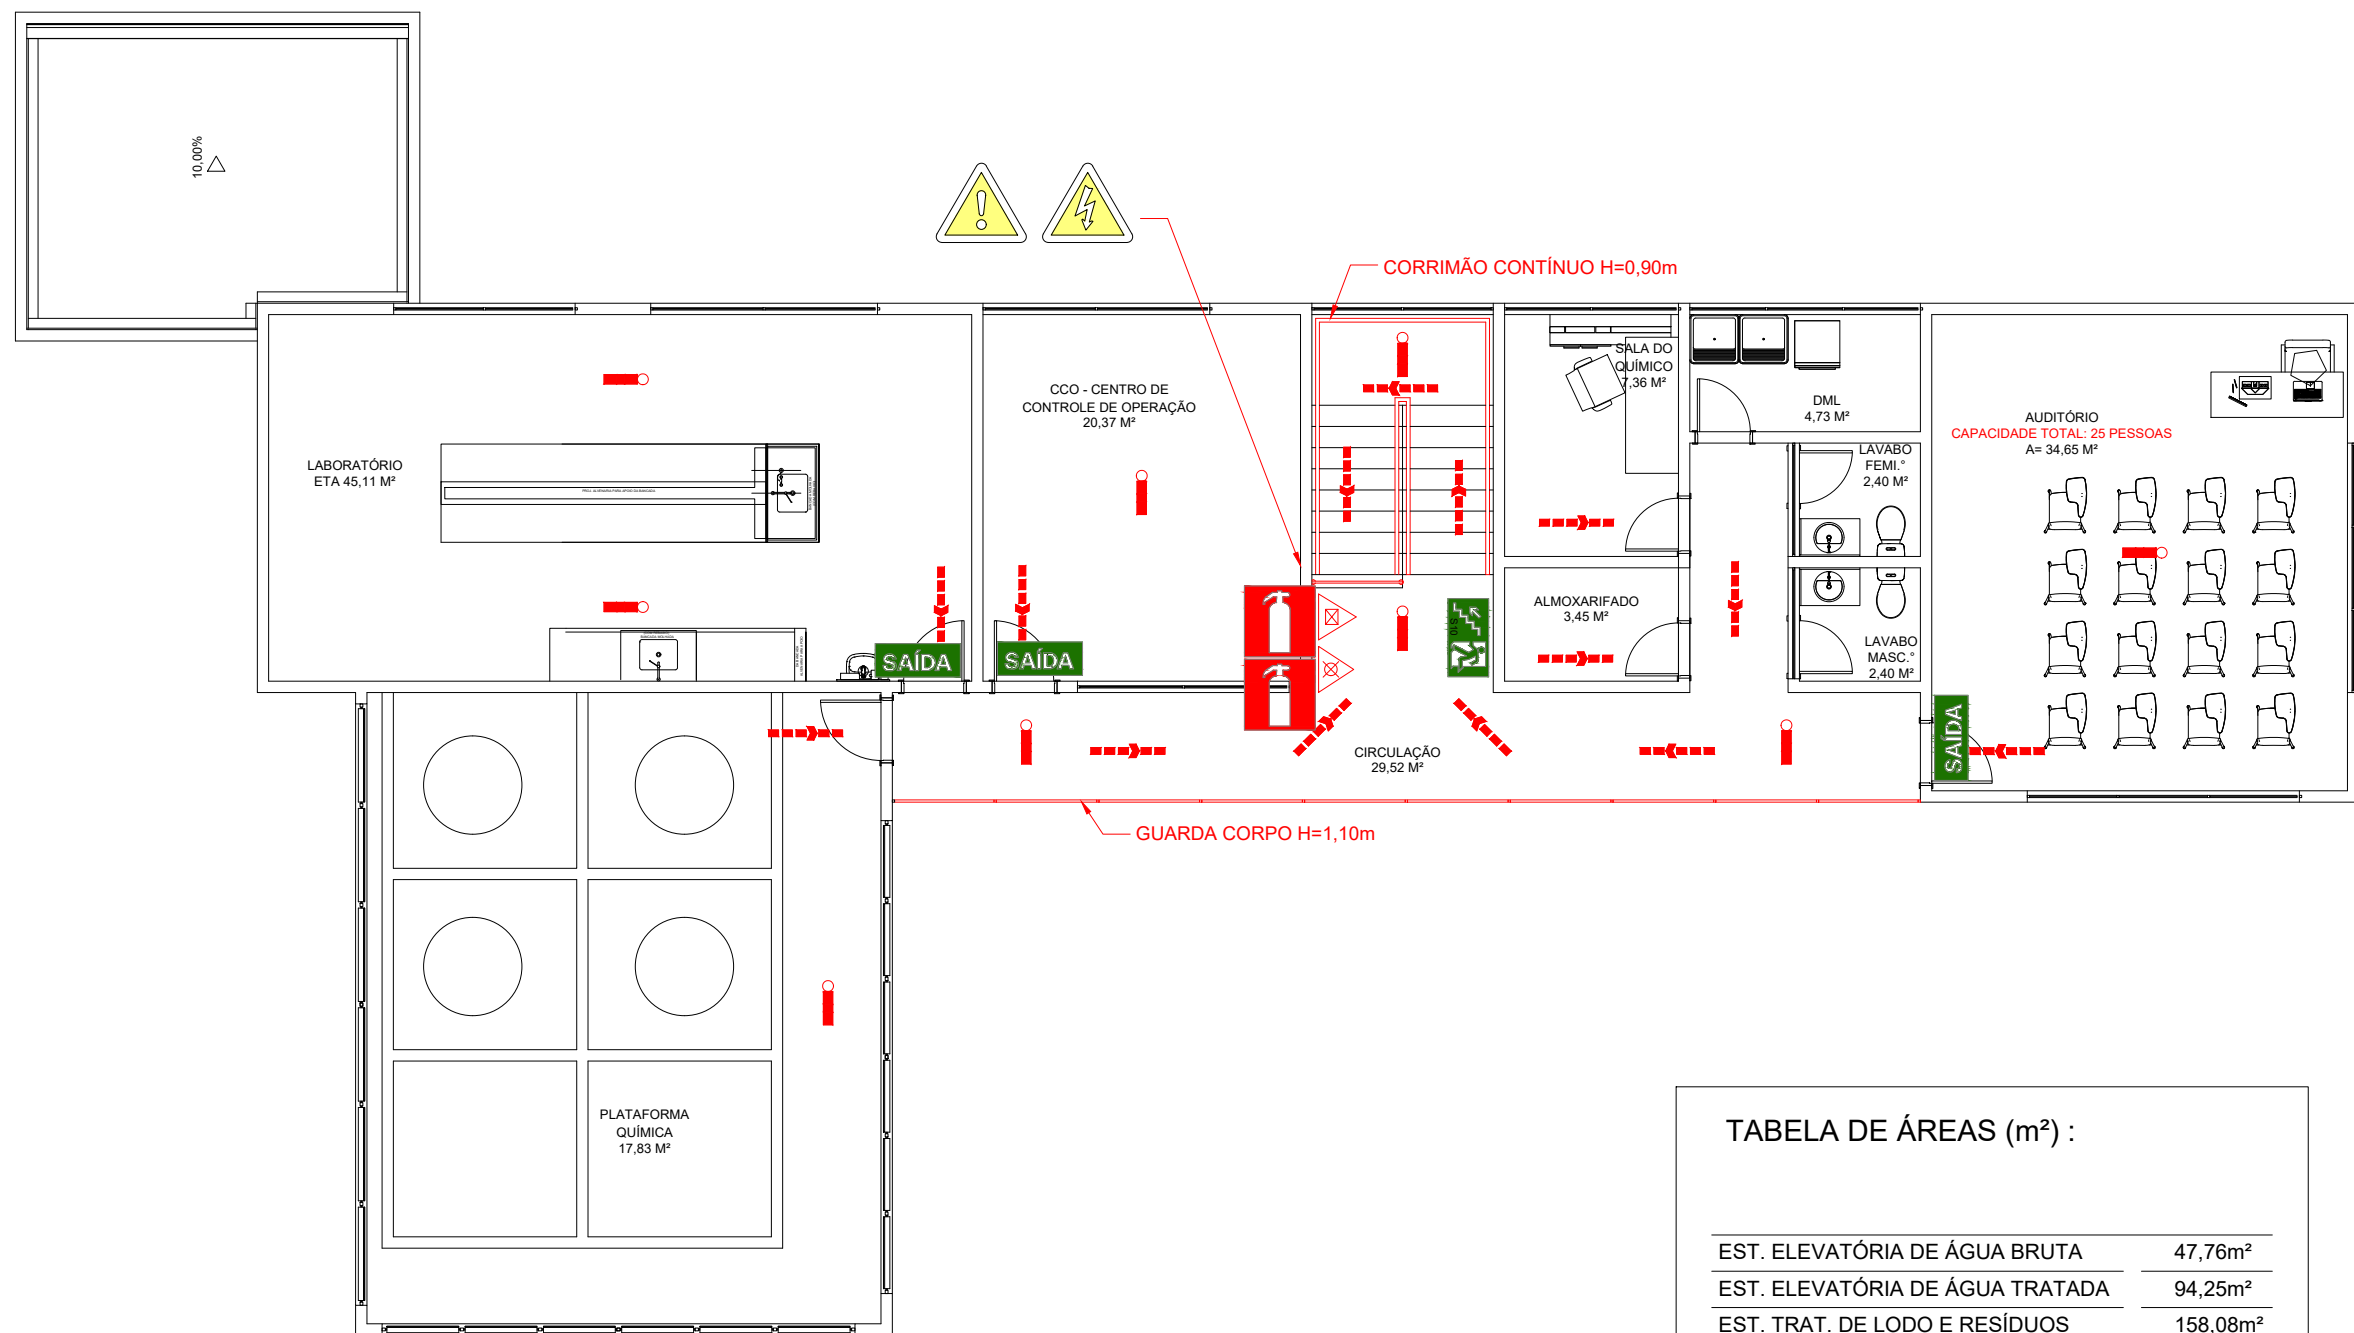

PLANTA PAVIMENTO SUPERIOR - PRÉDIO OPERACIONAL
ESCALA 1:100

TABELA DE ÁREAS (m²) :	
EST. ELEVATÓRIA DE ÁGUA BRUTA	47,76m²
EST. ELEVATÓRIA DE ÁGUA TRATADA	94,25m²
EST. TRAT. DE LODO E RESÍDUOS	158,08m²
PRÉDIO OPERACIONAL	223,30m²
TOTAL GERAL	523,39m²


SERVIÇO AUTÔNOMO DE ÁGUA E
ESGOTOS DE AMPARO/SP
PROPRIETÁRIO

LUIS PAULO
FAJONATO:394
27375825

Assinado de forma digital
por LUIS PAULO
FAJONATO:39427375825
Dados: 2025.12.03
10:24:43 -03'00'


LUÍS PAULO FAJONATO
ENGENHEIRO CIVIL
CREA SP 5070266540
AUTOR DO PROJETO E RESPONSÁVEL TÉCNICO

PROJETO TÉCNICO DE PROTEÇÃO CONTRA INCÊNDIO		
DETALHE DOS SISTEMAS DE SEGURANÇA CONTRA INCÊNDIO		
OCUPAÇÃO: I-1 - CAPTAÇÃO, TRATAMENTO E DISTRIBUIÇÃO DE ÁGUA POTÁVEL		02/03
LOCAL: AVENIDA MARGINAL		
RESPONSÁVEL PELO USO: SERVIÇO AUTÔNOMO DE ÁGUA E ESGOTOS DE AMPARO/SP		
RESPONSÁVEL TÉCNICO: ENG. CIVIL LUIS PAULO FAJONATO		
ART: 2620250754318	ÁREA CONSTRUÍDA: 523,39m²	CREA SP 5070266540
		ESCALA: INDICADA

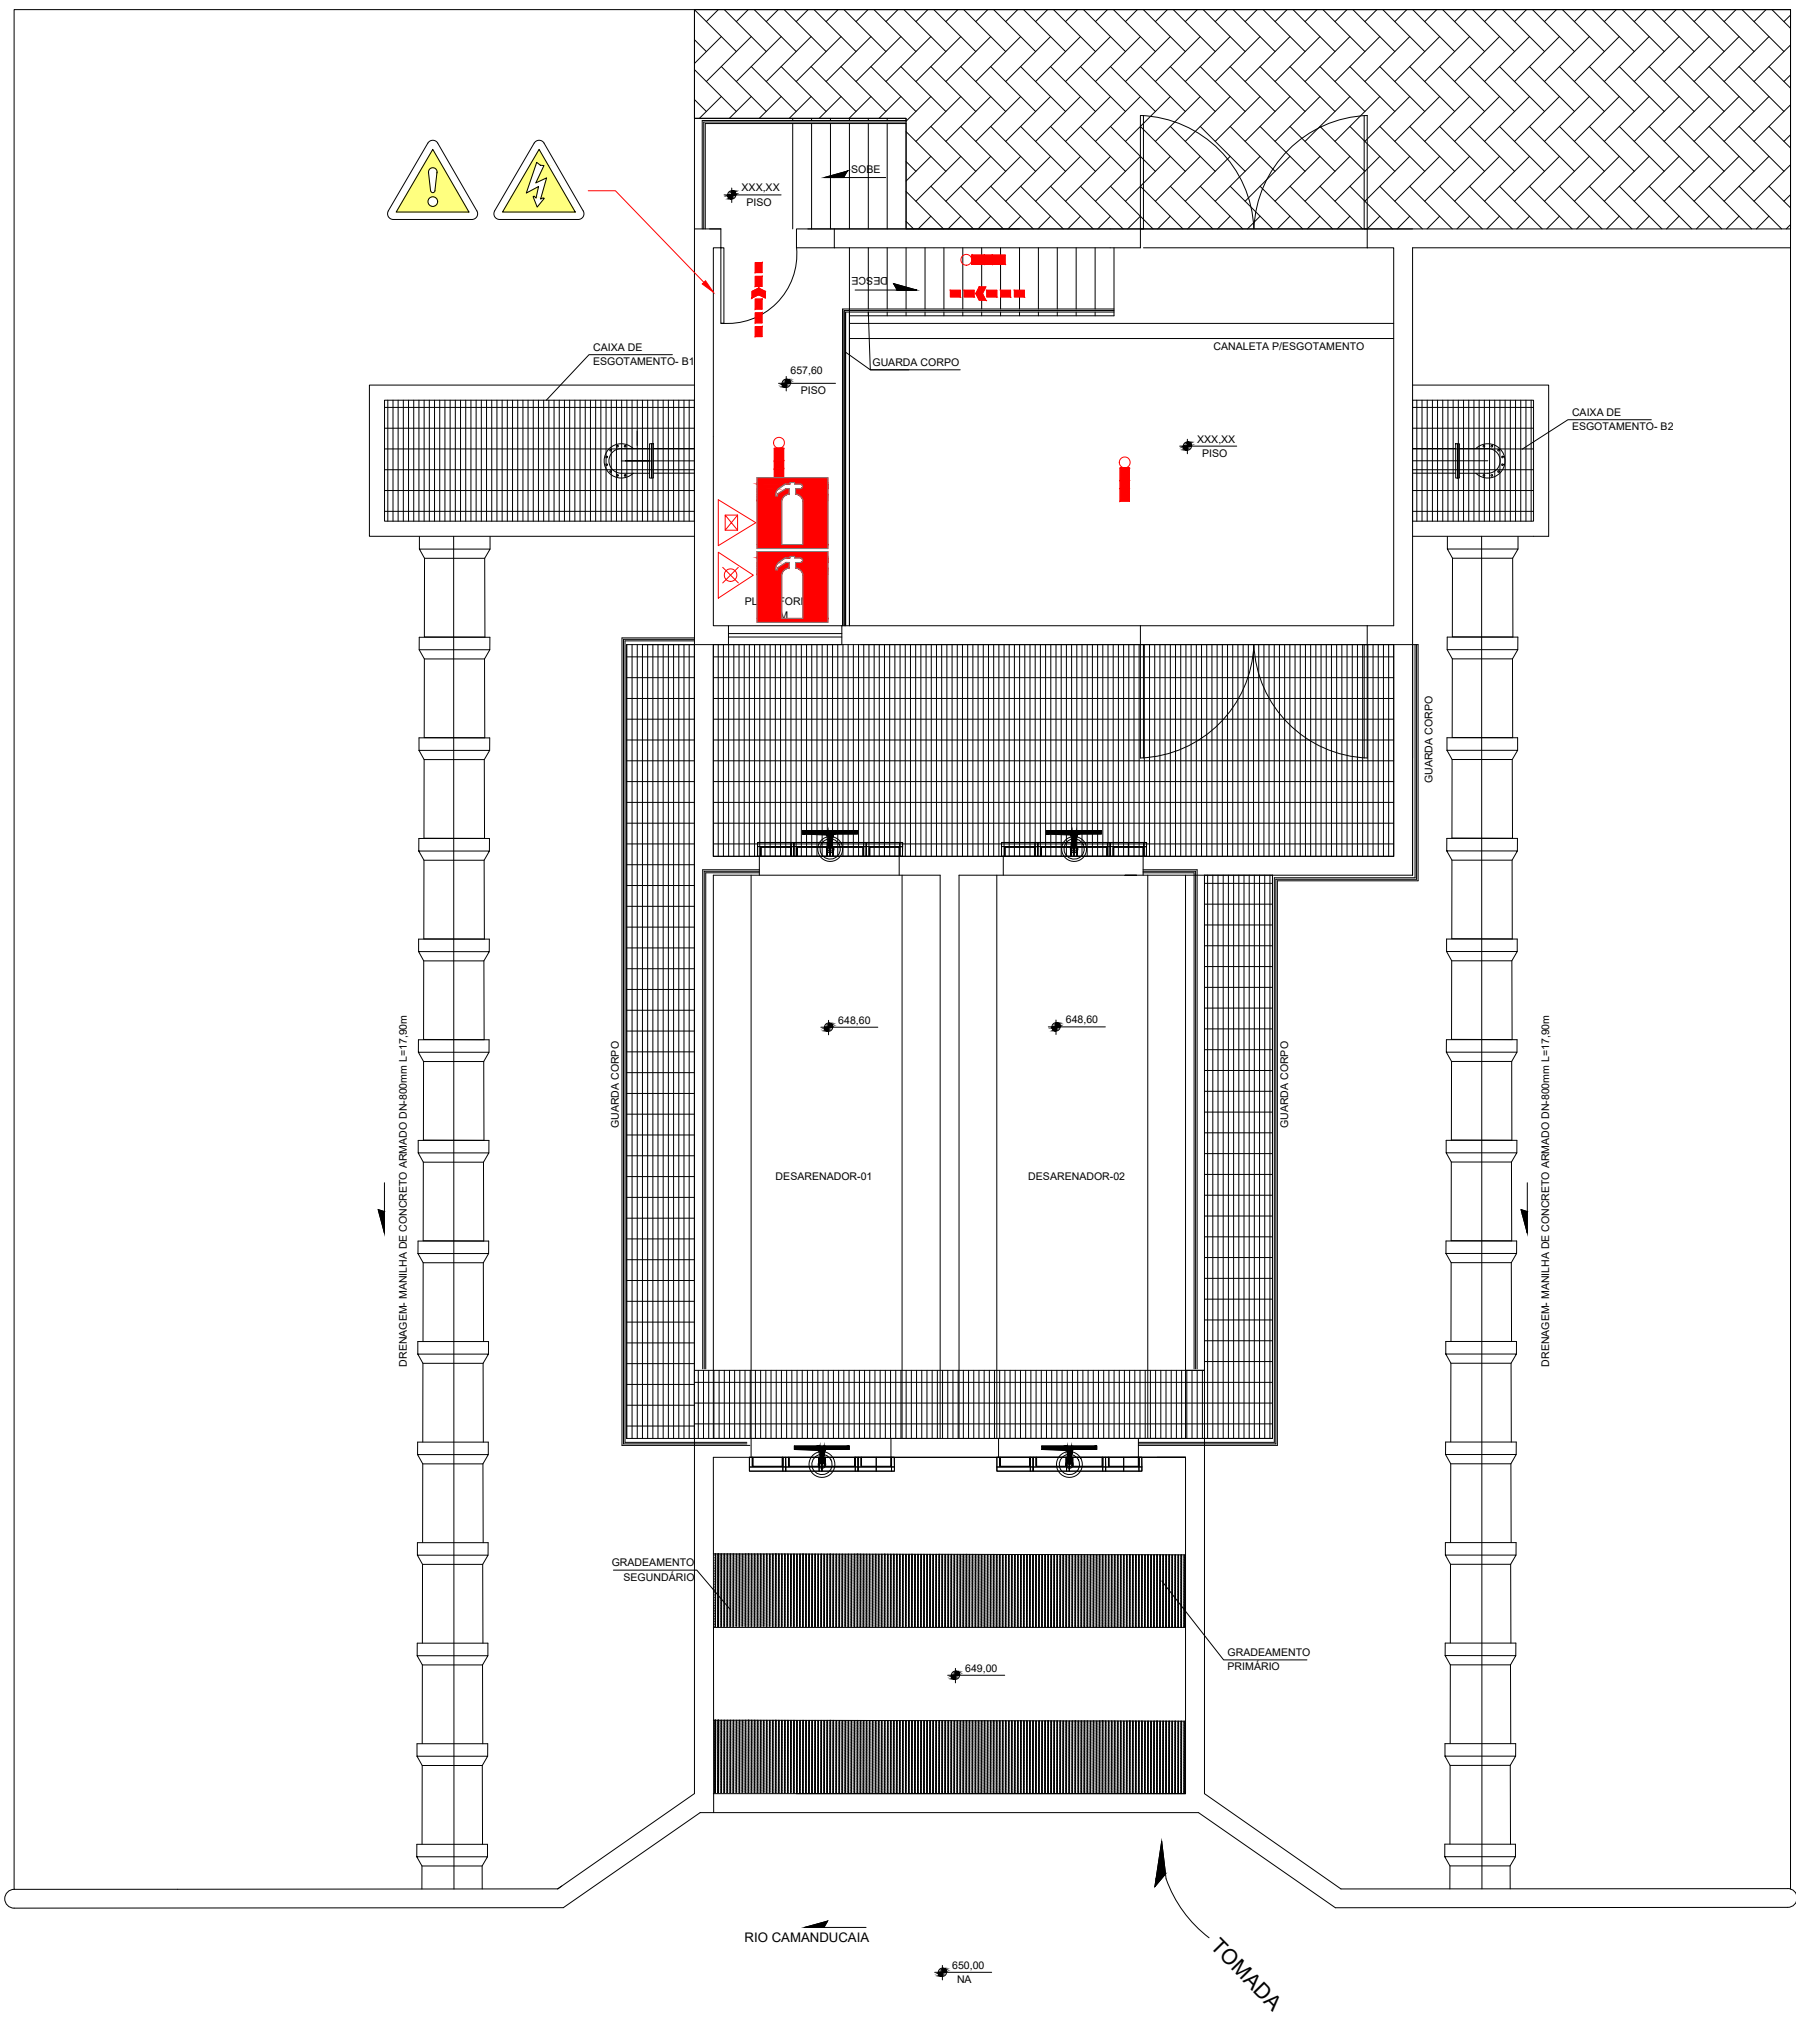


PLANTA PAVIMENTO TÉRREO - CAPTAÇÃO

ESCALA 1:100

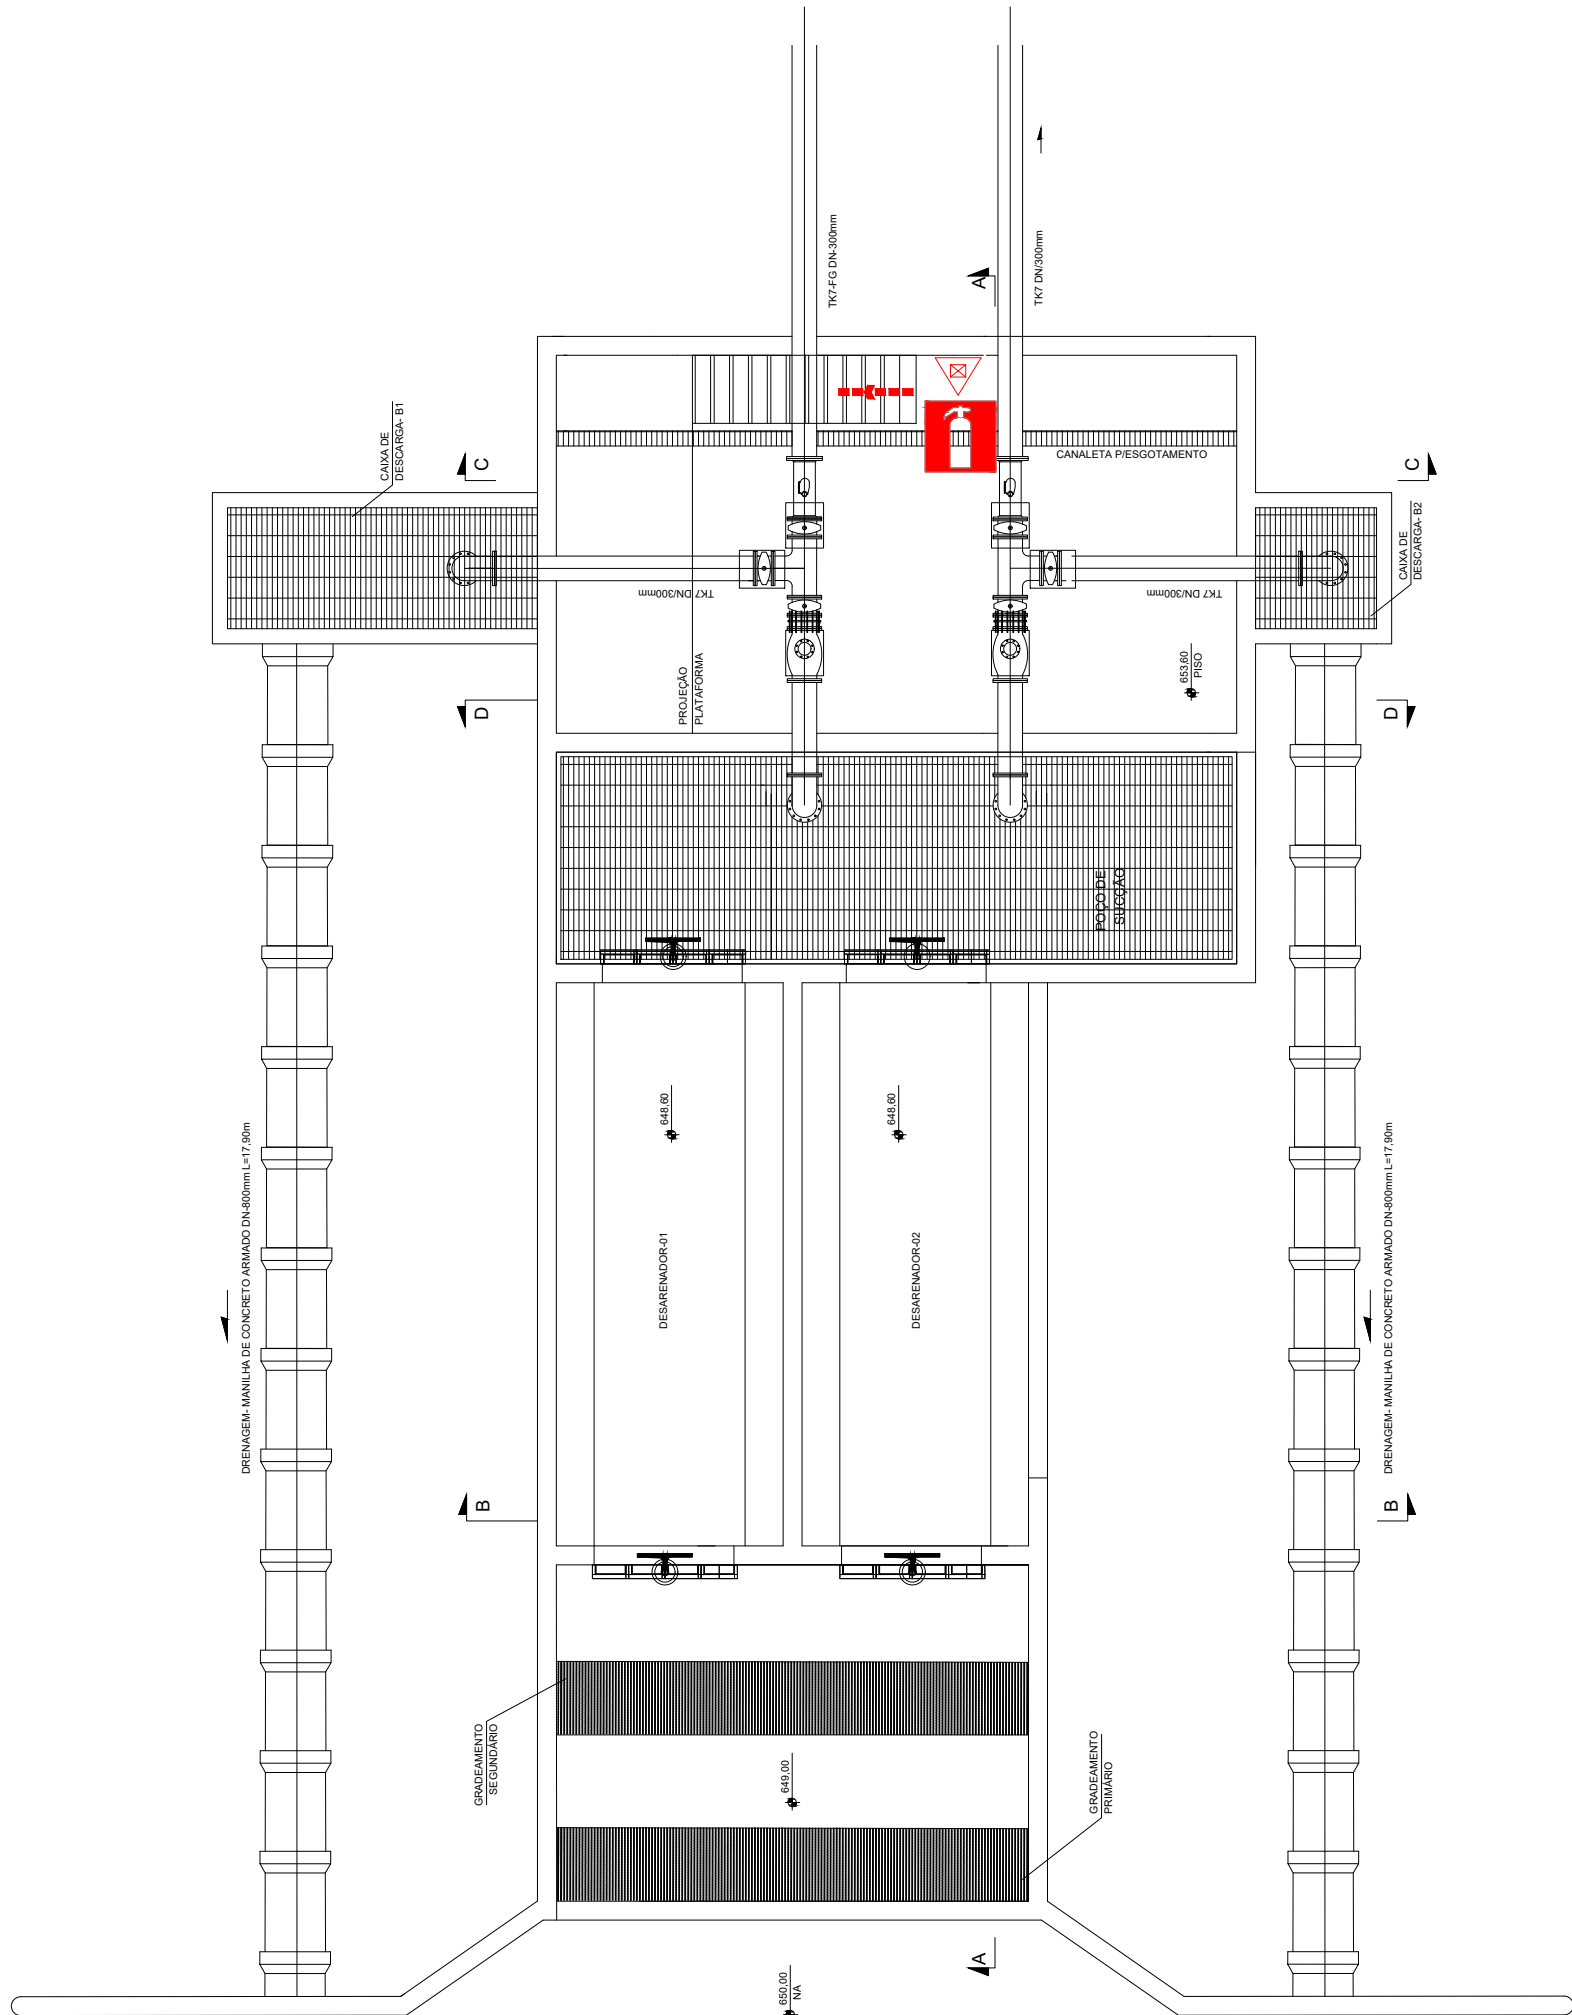


PLANTA PAVIMENTO INFERIOR - CAPTAÇÃO

ESCALA 1:100

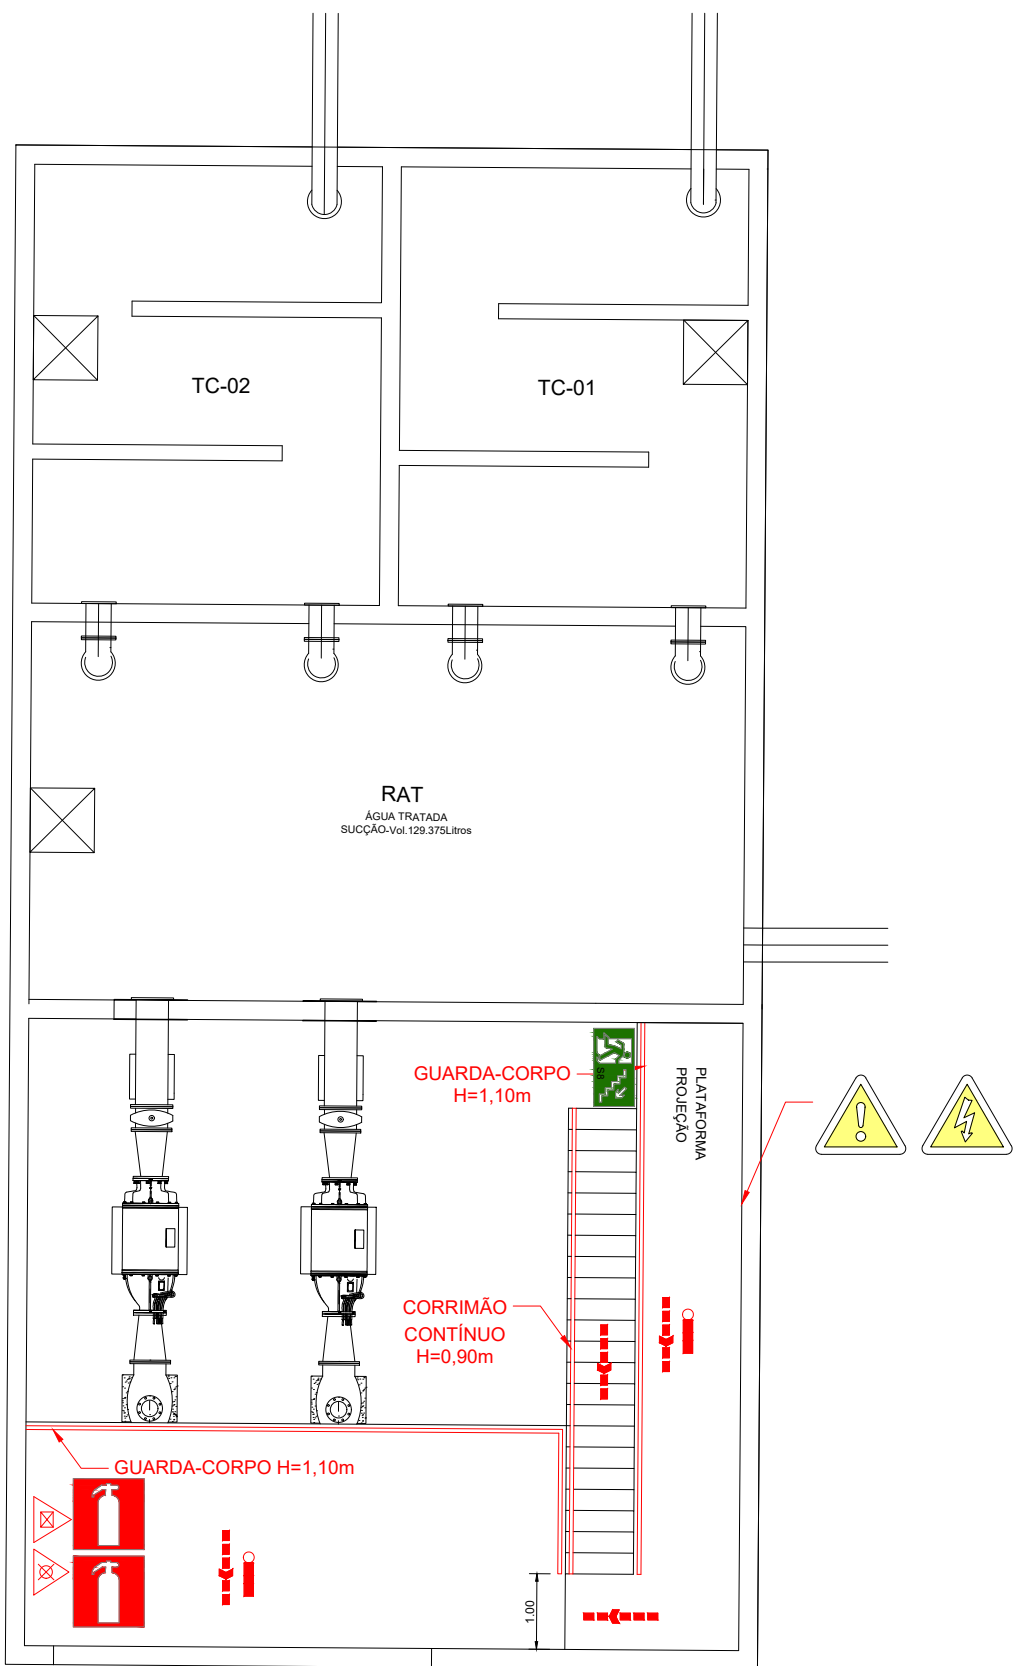


PLANTA PAVIMENTO TÉRREO - EEAT

ESCALA 1:100

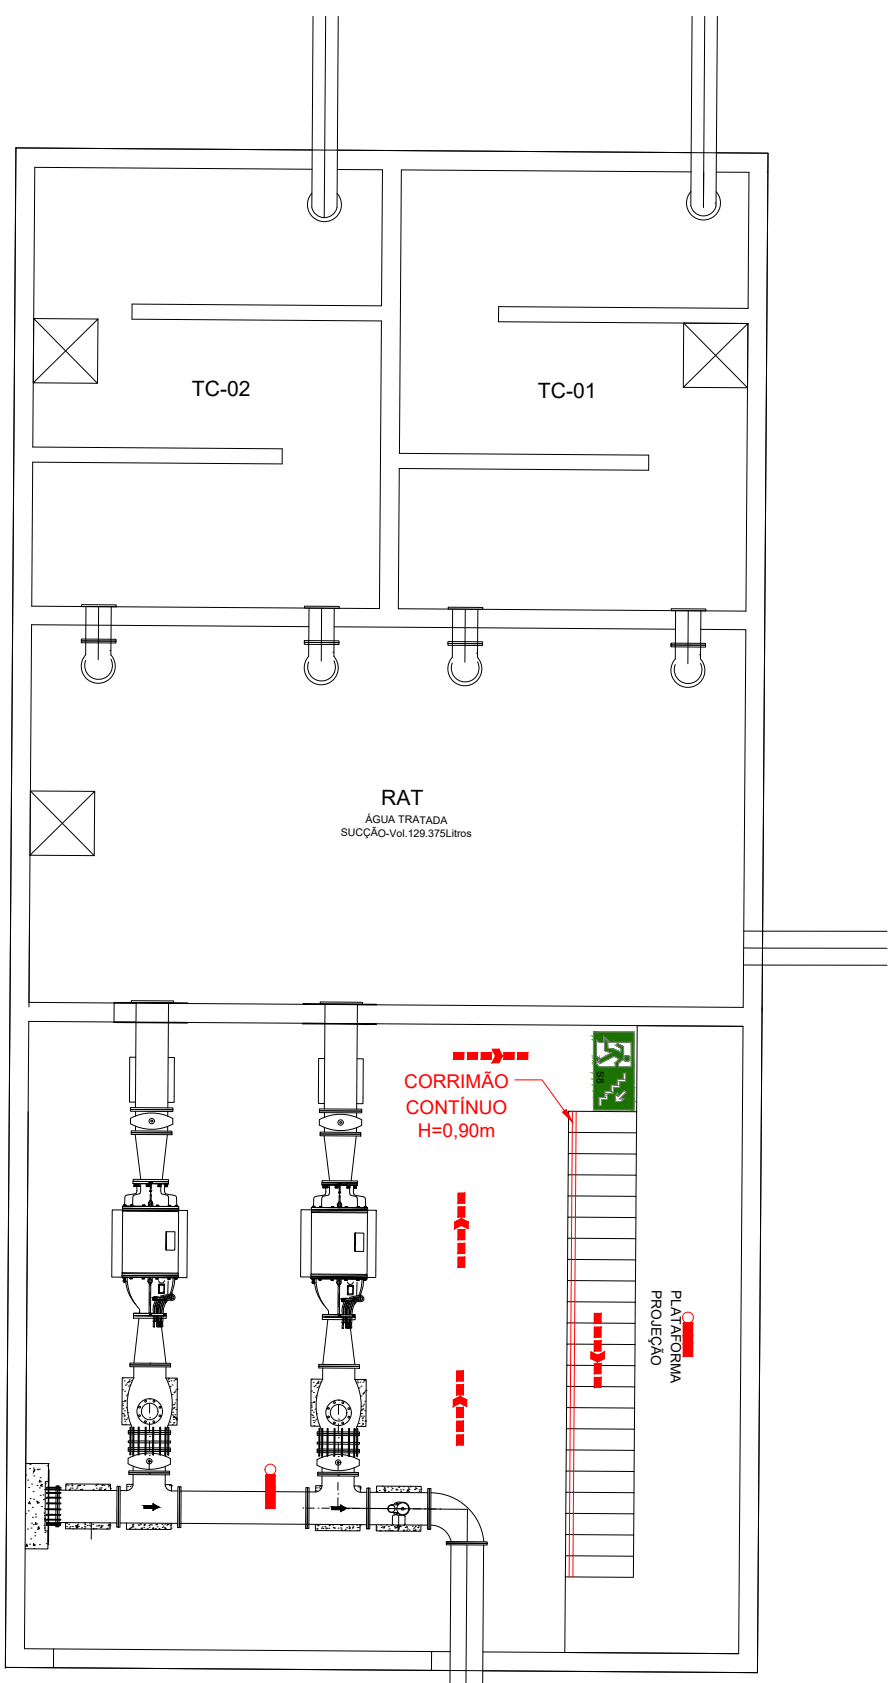

PLANTA PAVIMENTO INFERIOR - EEAT

ESCALA 1:100

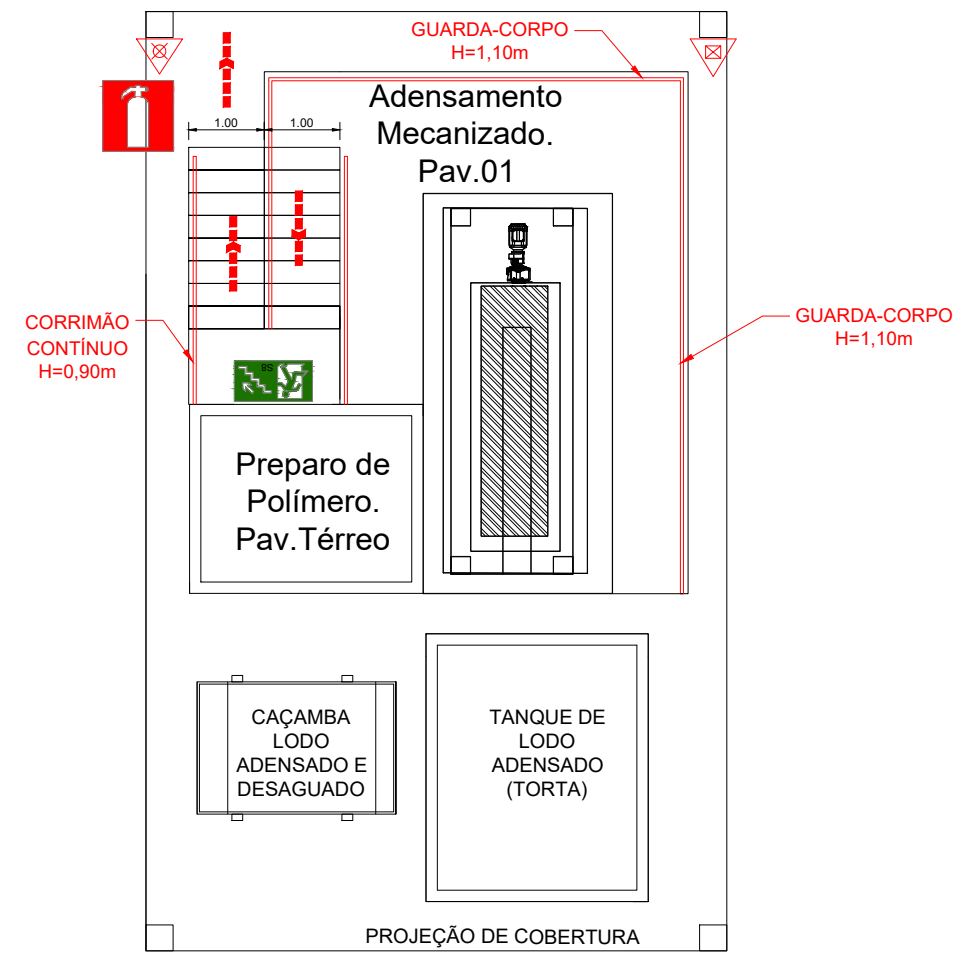

PLANTA ETL

ESCALA 1:100

TABELA DE ÁREAS (m²) :

EST. ELEVATÓRIA DE ÁGUA BRUTA	47,76m²
EST. ELEVATÓRIA DE ÁGUA TRATADA	94,25m²
EST. TRAT. DE LODO E RESÍDUOS	158,08m²
PRÉDIO OPERACIONAL	223,30m²
TOTAL GERAL	523,39m²

LUIS PAULO FAJONATO:39 427375825

Assinado de forma digital por LUIS PAULO FAJONATO:39427375825

LUIS PAULO FAJONATO
ENGENHEIRO CIVIL
CREA SP 5070266540
AUTOR DO PROJETO E RESPONSÁVEL TÉCNICO

SERVIÇO AUTÔNOMO DE ÁGUA E ESGOTOS DE AMPARO/SP
PROPRIETÁRIO

PROJETO TÉCNICO DE PROTEÇÃO CONTRA INCÊNDIO

DETALHE DOS SISTEMAS DE SEGURANÇA CONTRA INCÊNDIO

OCUPAÇÃO: I-1 - CAPTAÇÃO, TRATAMENTO E DISTRIBUIÇÃO DE ÁGUA POTÁVEL

LOCAL: AVENIDA MARGINAL

RESPONSÁVEL PELO USO: SERVIÇO AUTÔNOMO DE ÁGUA E ESGOTOS DE AMPARO/SP

RESPONSÁVEL TÉCNICO: ENG. CIVIL LUIS PAULO FAJONATO

ART: 2620250754318

ÁREA CONSTRUÍDA: 523,39m²

03/03

CREA SP 5070266540

ESCALA: INDICADA