


NOTA: ESTIMATIVA LEVANTADA A PARTIR DA GEOLOCALIZAÇÃO (GEOPIXEL)


RUA	Piso Sextavado (m²)	sarjeta (m)	Guia (m)
RUA 01	1.061,15	531,73 mts.	531,73 mts.
RUA 02	309,94		
RUA 03	211,74		
TOTAL	1.582,83		

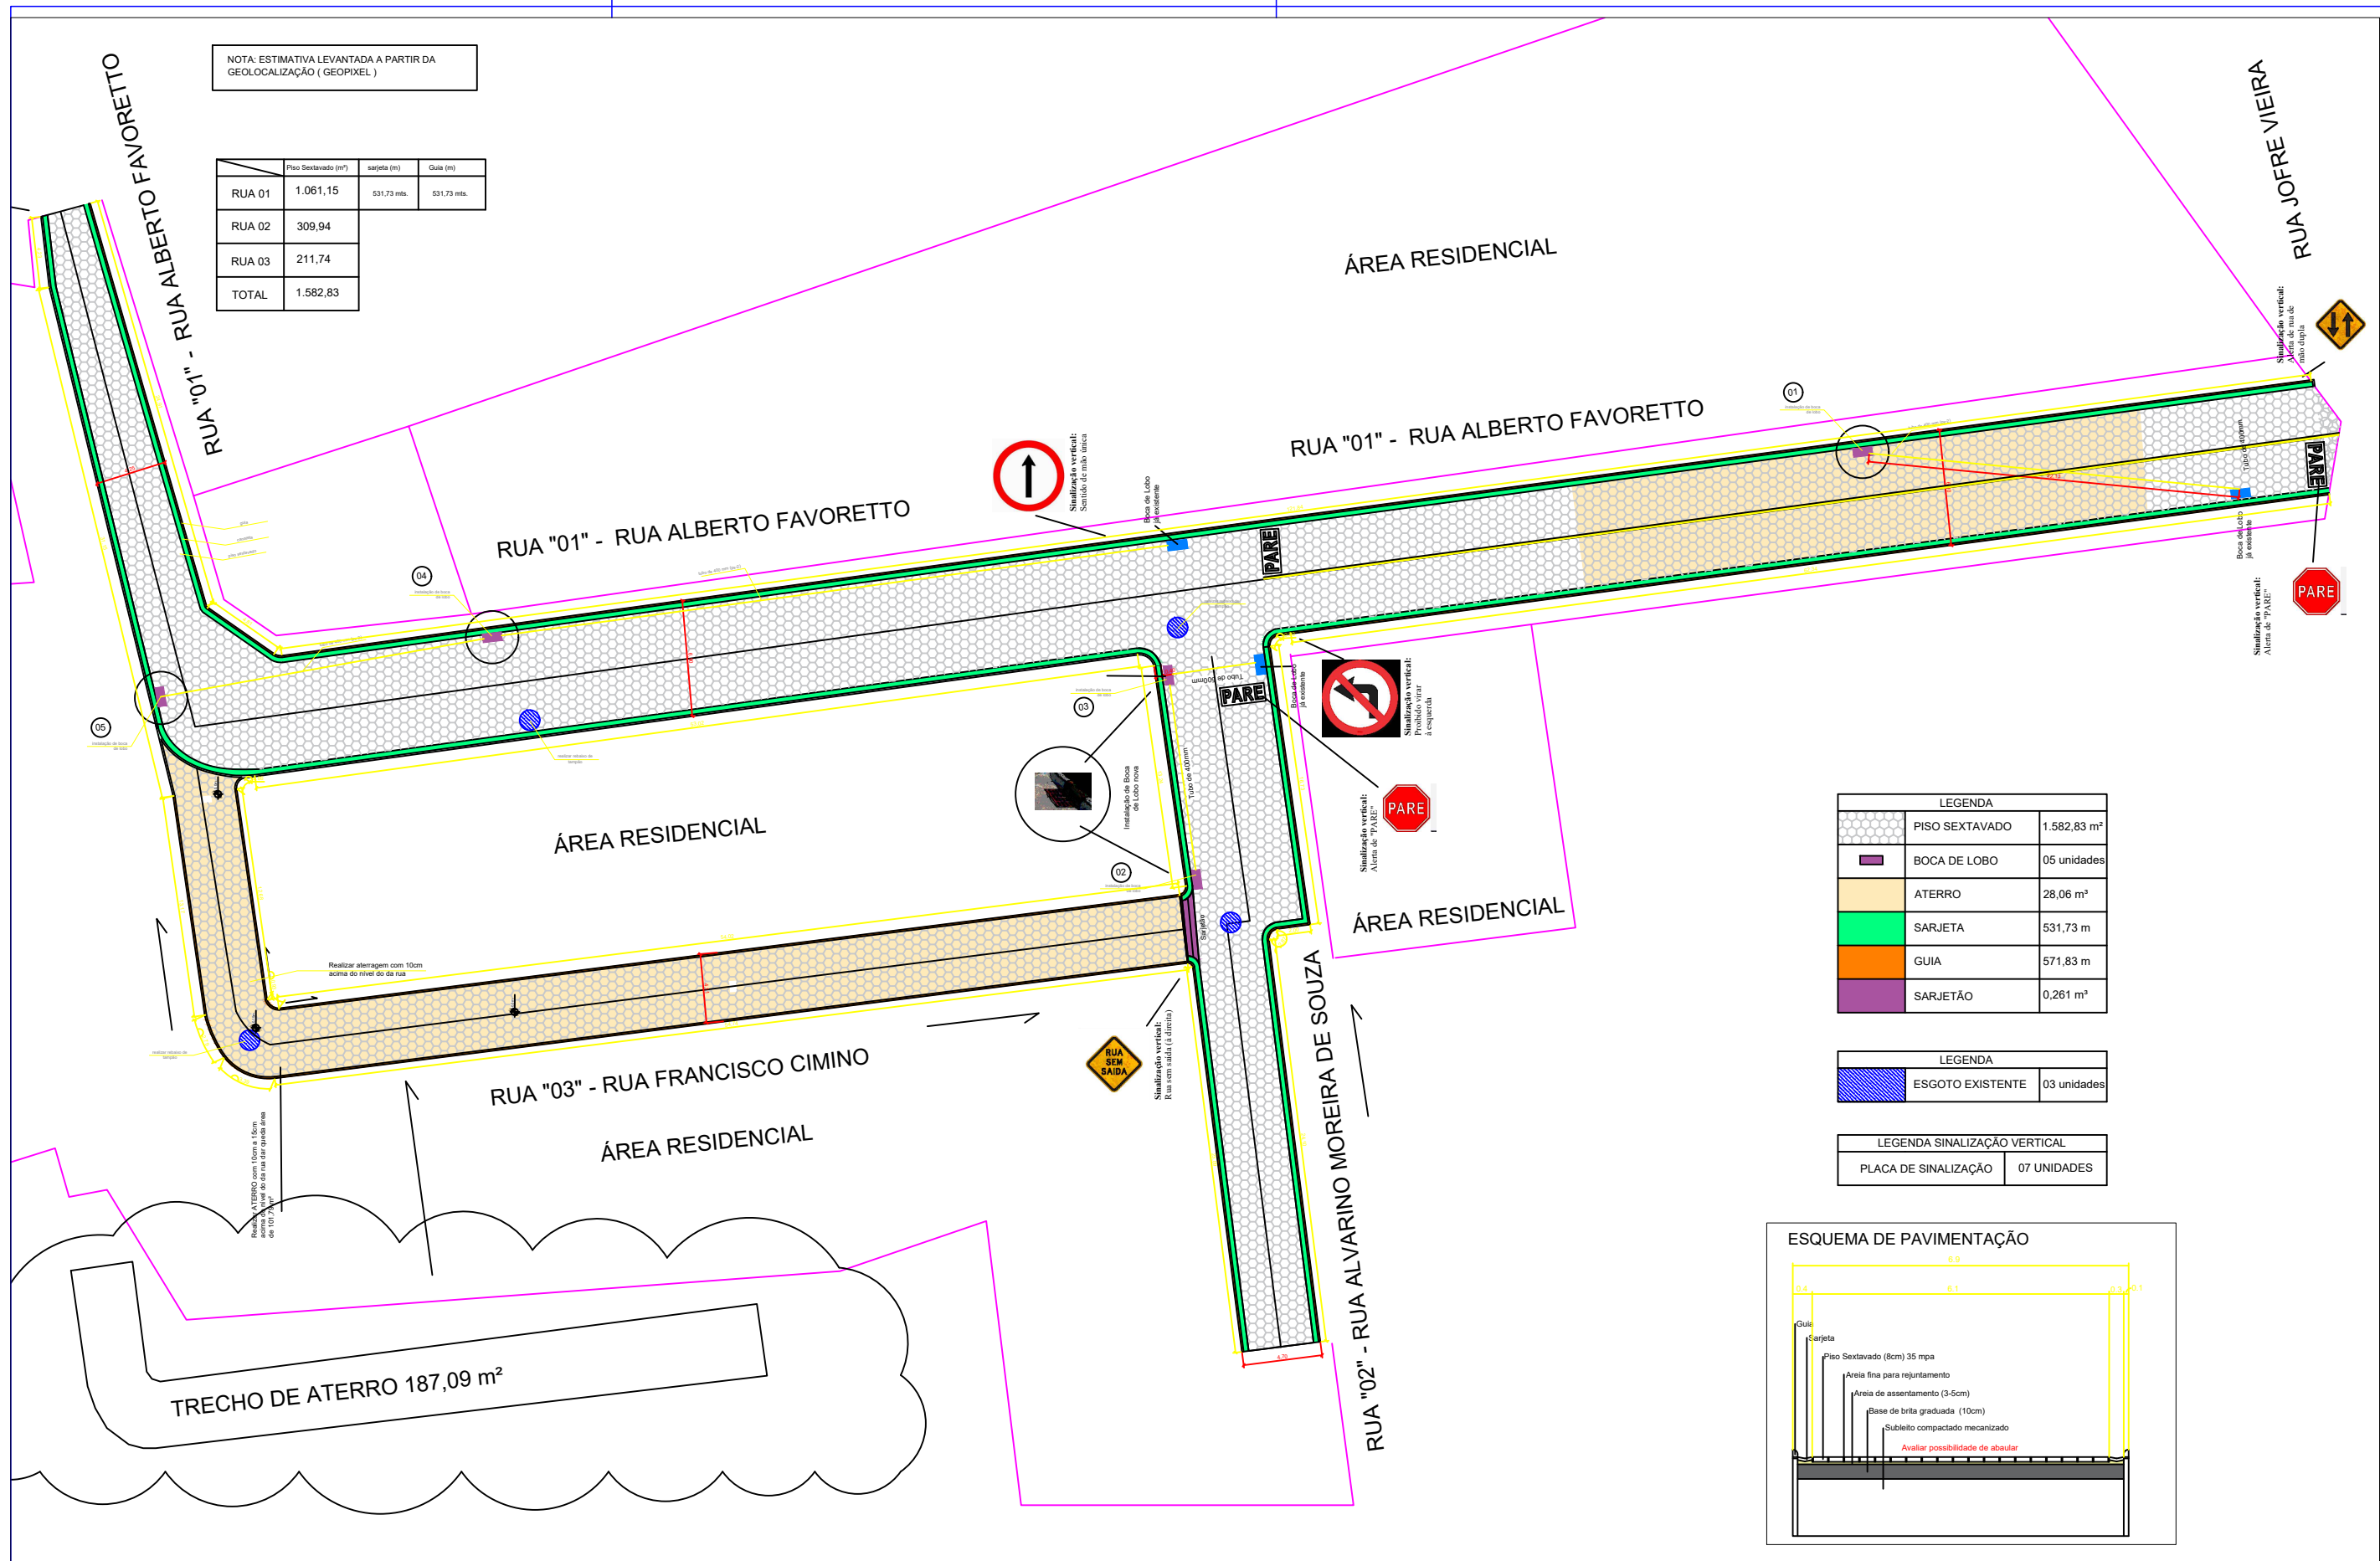

LEGENDA		
	PISO SEXTAVADO	1.582,83 m²
	BOÇA DE LOBO	05 unidades
	ATERRO	28,06 m²
	SARJETA	531,73 m
	GUIA	571,83 m
	SARJETÃO	0,261 m²

LEGENDA		
	ESGOTO EXISTENTE	03 unidades

LEGENDA SINALIZAÇÃO VERTICAL		
	PLACA DE SINALIZAÇÃO	07 UNIDADES

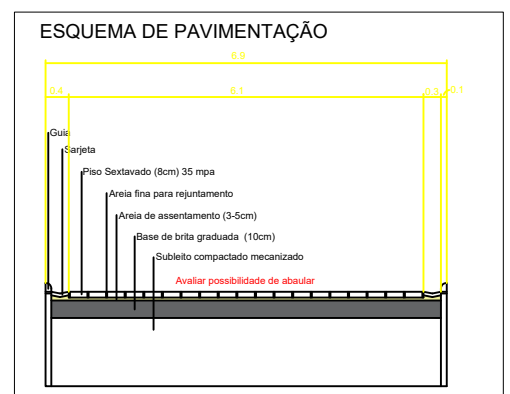

DESENHISTA Eng° Civil - Assessor executivo Danilo Ap. Cardeal	SECRETARIO MUNICIPAL DE PLANEJAMENTO URBANO E PROJETOS Henrique Cêzar Coutinho	APROVAÇÃO PREFEITO MUNICIPAL Carlos Alberto Martins		ÁREAS EM M2 TOTAL DE PAVIMENTAÇÃO 1582,83 m²	LOCAL RUA 1, RUA 2 E RUA 3	CONJUNTO -
				SECRETARIA MUNICIPAL PLANEJAMENTO URBANO E PROJETOS	PROJETO PAVIMENTAÇÃO DRENANTE	FOLHA 02
				ENDEREÇO RUA ALBERTO FAVORETTO, RUA ALVARINO M. DE SOUZA, RUA FRANCISCO CAMINO	ESCALA -	
				ASSUNTO PAVIMENTAÇÃO DE VIAS PÚBLICAS		