



Acabamento de Micro-pavimento.  
A= 1315,15 m<sup>2</sup>

Acabamento de Asfalto  
A= 3334,14 m<sup>2</sup>

Acabamento de Asfalto  
A= 656,46 m<sup>2</sup>

Acabamento de Asfalto  
A= 705,34 m<sup>2</sup>

Acabamento de Micro-pavimento.  
A= 2428,05 m<sup>2</sup>

Acabamento de Asfalto  
A= 1615,64 m<sup>2</sup>

Acabamento de Asfalto  
A= 2490,92 m<sup>2</sup>

Acabamento de Asfalto.  
A= 1948,68 m<sup>2</sup>

Fechamento de via  
(construção de muro  
na passagem)


Fechamento de via  
(construção de muro  
na passagem)

Acabamento de Mata pó.  
A= 1544,46 m<sup>2</sup>


LOGRADOURO	Comprimento da via (m)	Área já pavimentada (m <sup>2</sup> )	Área para aplicar micro-pavi. (m <sup>2</sup> )	Área para asfaltar (m <sup>2</sup> )
R. WALDOMIRO DOS SANTOS	387,01	3504,68	-----	-----
R. DR. MARIO FERREIRA BURGOS	138,12	1015,86	-----	-----
R. LUIZ JOSÉ DE SOUZA	612,84	2354,64	2428,05	656,46
R. LUIS CEREZER	531,83	2432,58	-----	2.320,98
R. PAULINO ANTONIO DE CAMARGO	365,29	3259,93	-----	-----
R. MOACIR PEREIRA	372,04	-----	-----	3334,14
R. FLÁVIO VASCONCELOS	608,03	5392,07	-----	-----
R. CYRO VENCHIARUTTI	164,49	1409,29	-----	-----
R. JOSÉ FIRMINO LOPES	136,21	1331,94	-----	-----
R. BENEDITO VILAS BOAS	496,73	-----	-----	4439,60
R. PROFª MARIA PENHA DIAMANTE	183,75	-----	1315,15	-----
R. JOSÉ CARAM DA MATA	182,48	-----	1544,46	-----
<b>TOTAL</b>		<b>20.700,99</b>	<b>5.287,66</b>	<b>10.751,18</b>

LOGRADOURO	Comprimento da via (m)	Guias a Demolir (m)	Guias a Construir (m)	Calçadas a concretar (m <sup>2</sup> )
R. WALDOMIRO DOS SANTOS	387,01	225,27	269,24	351,67
R. DR. MARIO FERREIRA BURGOS	138,12	-----	-----	-----
R. LUIZ JOSÉ DE SOUZA	612,84	400,82	694,26	626,44
R. LUIS CEREZER	531,83	343,37	579,86	406,45
R. PAULINO ANTONIO DE CAMARGO	365,29	68,84	68,84	175,32
R. MOACIR PEREIRA	372,04	389,60	614,44	147,42
R. FLÁVIO VASCONCELOS	608,03	-----	-----	118,30
R. CYRO VENCHIARUTTI	164,49	108,75	108,75	66,77
R. JOSÉ FIRMINO LOPES	136,21	57,12	57,12	16,40
R. BENEDITO VILAS BOAS	496,73	600,31	838,06	258,06
R. PROFª MARIA PENHA DIAMANTE	183,75	406,57	406,57	78,16
R. JOSÉ CARAM DA MATA	182,48	-----	324,52	-----
<b>TOTAL</b>		<b>2.600,65 m</b>	<b>3.961,66 m</b>	<b>2.244,99 m<sup>2</sup></b>

DETALHE CONSTRUTIVO PAVIMENTO ASFÁLTICO (Rua de 9m)

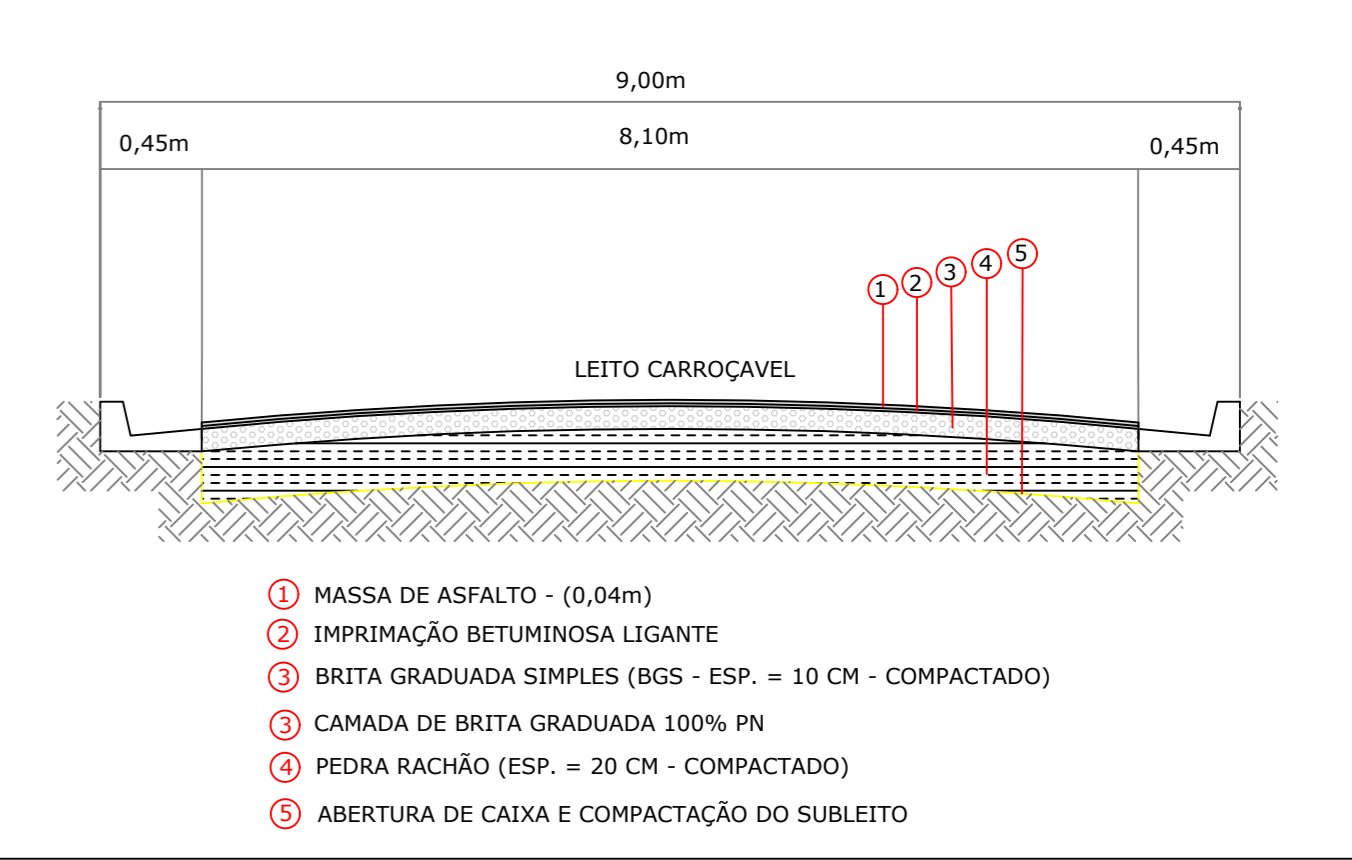

DETALHE CONSTRUTIVO PAVIMENTO ASFÁLTICO (Rua de 10m)

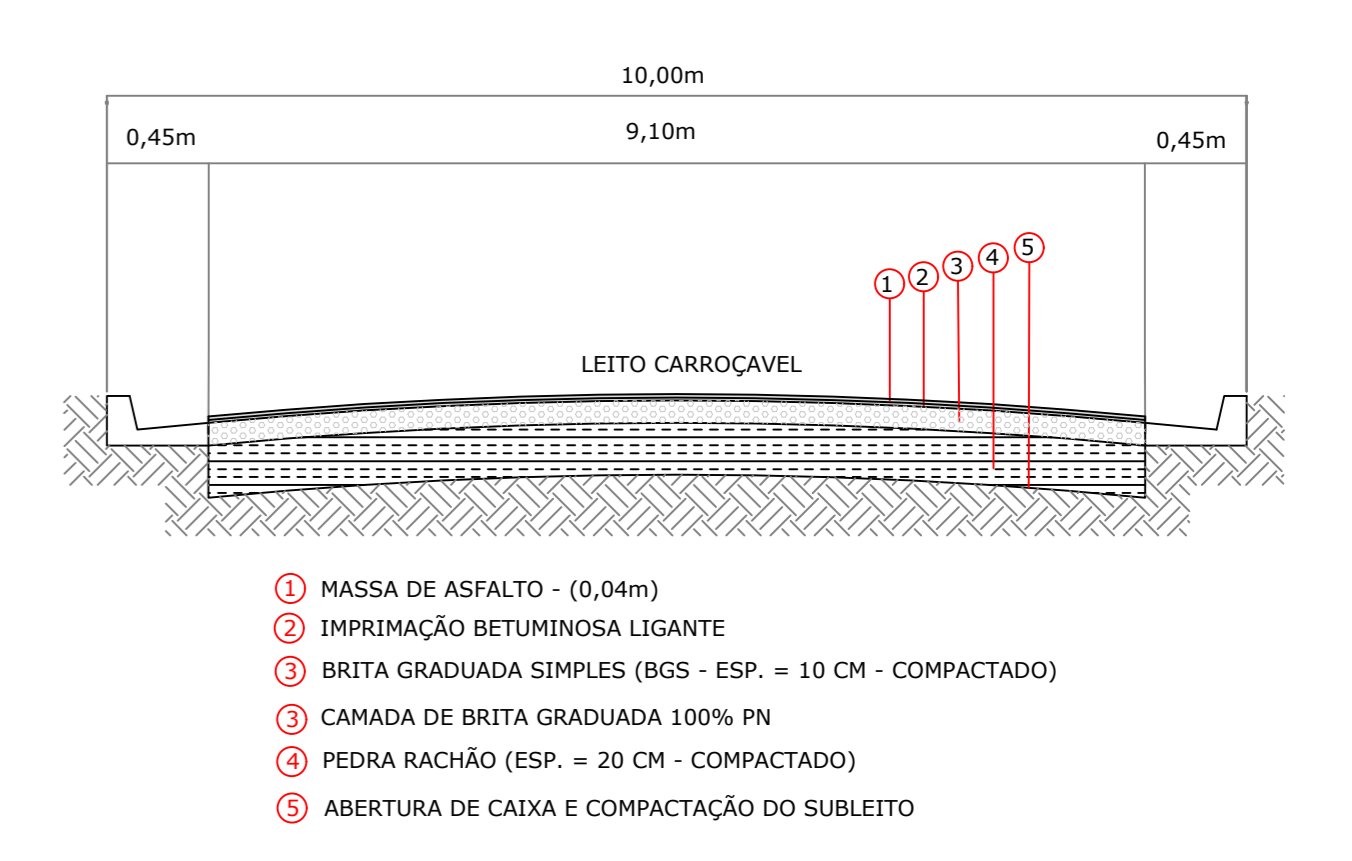

OBS: VIAS QUE DEVEM CONTER ESTE MODELO: RUA BENEDITO VILAS BOAS TODO TRECHO; RUA: MOACIR PEREIRA TODO TRECHO; RUA LUIS CEREZER PARTE DO TRECHO;

FECHAMENTO	ÁREA
RUA WALDOMIRO DOS SANTOS	6x3m=18m <sup>2</sup>
RUA CYRO VENCHIARUTTI	9x3m=27m <sup>2</sup>
RUA MOACIR PEREIRA	5x3m=15m <sup>2</sup>
<b>TOTAL</b>	<b>60m<sup>2</sup></b>

OBS: TRECHOS DE FECHAMENTOS DE MUROS H:2,00 M.

**LEGENDA DE PAVIMENTAÇÃO**

- RUA MATA PÓ
- RUA À ASFALTAR
- RUA JÁ ASFALTADA
- ÁREAS INSTITUCIONAIS
- ÁREAS PARA RECAP
- EIXO DE RUAS
- RIO
- FECHAMENTO DE VIAS COM MURO
- CONCRETAGEM DAS CALÇADAS

RECAP	ÁREA
01	19.30m <sup>2</sup>
02	19.30m <sup>2</sup>
03	21.70m <sup>2</sup>
04	29.73m <sup>2</sup>
<b>TOTAL</b>	<b>90,03m<sup>2</sup></b>

OBS: TRECHOS AVALIADOS VISUALMENTE NA DATA DE AFERIÇÃO.

OBSERVAÇÕES  
- Desenho técnico executado segundo projeto anteriormente realizado pela Prefeitura Municipal de Amparo, aprovado em 18/08/95 pelo Eng. Adriano R. Jemerias  
- Valores e cálculos estimados segundo Georreferenciamento (Geopix)

Assinado digitalmente por DANILO APARECIDO CARDEAL, Data: 22-04-2026 14:41:20  
Assinado digitalmente por ROGERIO HIDEKI HATUSHIKANO, Data: 22-04-2026 13:47:00  
Assinado digitalmente por WILLIAM PAULO GONCALVES BRAZ, Data: 22-04-2026 13:39:00

ALTERAÇÕES DE PROJETO	DATA
01	
02	
03	
04	

Responsável pelo Desenho Técnico  
Eng. Danilo Aparecido Cardenal  
CREA: 507090020  
Eng. Rogério Hideki Hatushikano  
CREA: 506951791  
Eng. William Paulo G. Braz  
CAU: A3203301

SECRETARIA MUNICIPAL DE DESENV. URBANO  
Henrique César C. da Rocha  
CPF: 40197567835

PROPRIETÁRIO E RESPONSÁVEL PELO USO  
Prefeitura Municipal de Amparo  
PROJETO: Pavimentação e Dragagem do Bosque dos Eucaliptos  
Linha de Rua: Bosque dos Eucaliptos - Amparo - SP  
ASSUNTO: Planta de Pavimentação

ÁREA: 18  
FOLHA: 13  
ESCALA: 1:1500  
DATA: 22/04/26

