A0

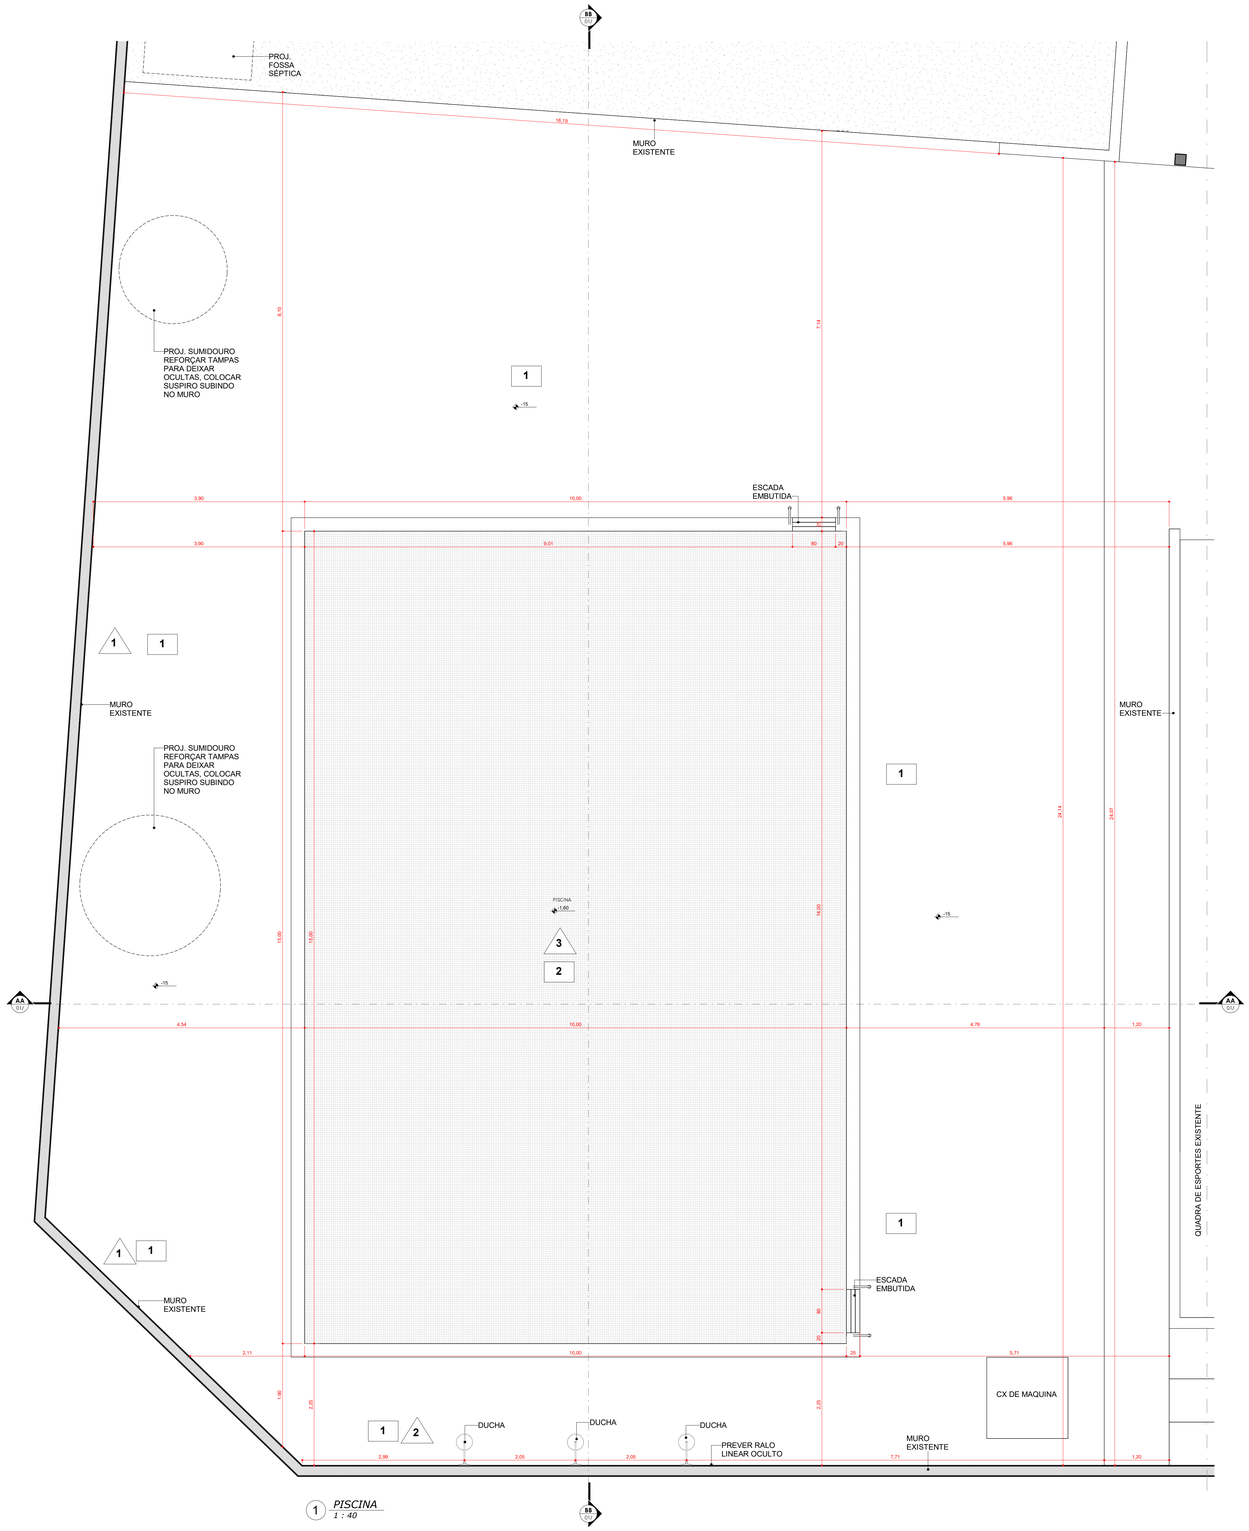

1 *PISCINA*
1 : 40

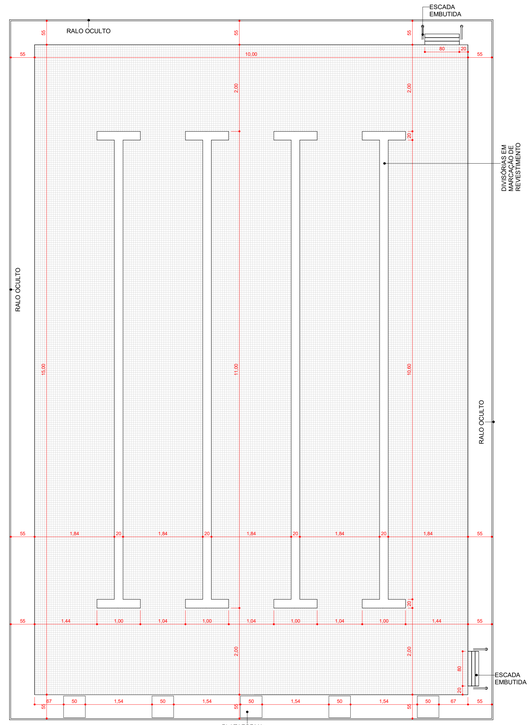

6 *DETALHAMENTO PISCINA*
1 : 50

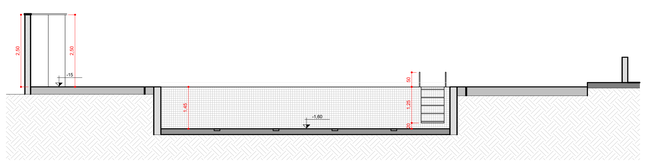

4 *AA*
1 : 75

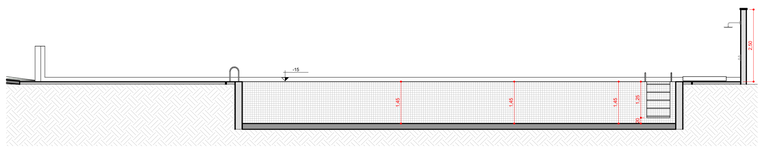

3 *BB*
1 : 75

BOLHAS COM MEDIDAS DE METRAGEM PARA CRIANÇAS

ILUSTRAÇÃO PINTURA ARTÍSTICA

PLATAFORMA DE MERGULHO 5 UNIDADES

QUADRO DE ÁREAS - À CONSTRUIR

AMBIENTE	M²
PISCINA	150,00
ÁREA DECK / MOLHADA	297,40

LEGENDA ACABAMENTOS

SIMB.	DESCRIÇÃO
1	PISO ATÉRMICO ANTIDERRAPANTE 80X80CM COR CLARA
2	REVESTIMENTO PASTILHA 10X10CM (CORES PADRÃO PARA PISCINA DE NATAÇÃO)
1	PINTURA ARTÍSTICA
2	REVESTIMENTO DELTA WAVE WHITE ACETINADO 35X70CM RETIFICADO
3	REVESTIMENTO PASTILHA 10X10CM (CORES PADRÃO PARA PISCINA DE NATAÇÃO)

APROVAÇÃO:

PROJETO DE ARQUITETURA

Endereço: RUA 21 DE ABRIL, QD.29, STR. CENTRO - CIDADE DE BURITI DE GOIÁS-GO

ESCOLA MUNICIPAL LAURA CANDIDA DE JESUS
AMPLIAÇÃO - PISCINA

Proprietário: FUNDO MUNICIPAL DE EDUCAÇÃO FME DE BURITI DE GOIAS CNPJ:43.939.047/0001-28

Autor do Projeto: WENDY ALVES EUFRASIO NASCIMENTO CAU: A281069-7

Responsável Técnico:

LOGOMARCA: WENDY EUFRASIO ARQUITETURA E CONTABILIDADE

CONTEÚDO: PLANTA BAIXA; LEGENDAS; DETALHE PISCINA; CORTES

ÁREA DO TERRENO ORIGINAL: -

ÁREA TOTAL DA CONSTRUÇÃO EXISTENTE: -

ÁREA TOTAL DE REFORMA E AMPLIAÇÃO: 447,40m²

ARQUIVO: PE-ESCOLA MUNIC.-PISCINA-R00

FOLHA: 01/01

DATA: MARÇO / 2026