



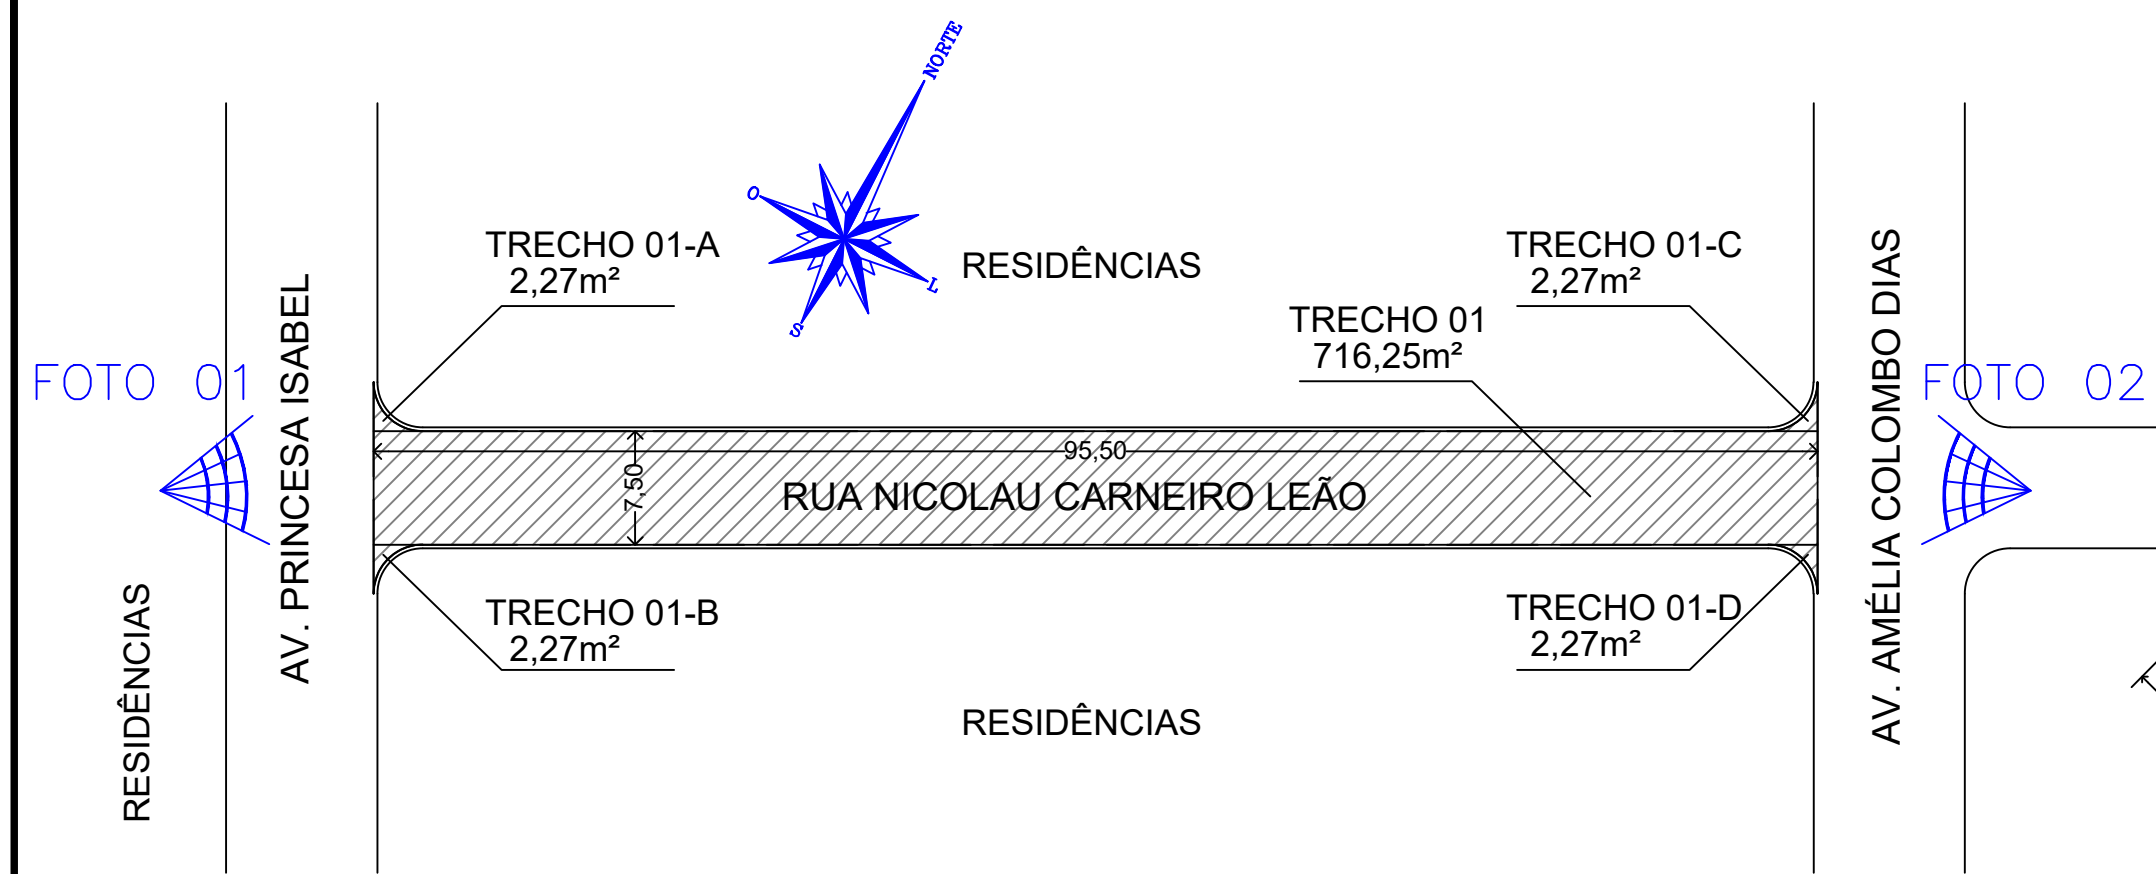

IMPLANTAÇÃO - TRECHO 01: RUA NICOLAU CARNEIRO LEÃO


CEP: 14.820-031
ÁREA TOTAL DO TRECHO: 725,33m²
ESCALA: 1:500

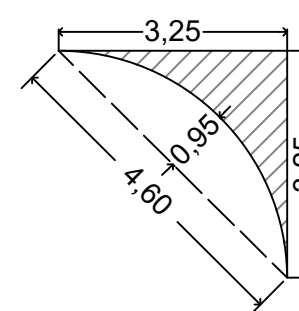

MEMÓRIA DE CÁLCULO DE ÁREA:
TRIÂNGULO: $b \times h / 2 = 5,28m^2$
ÁREA DA PARÁBOLA = $3,01m^2$
TRIÂNGULO - PARÁBOLA = $2,27m^2$


DETALHE TÍPICO - IMPLANTAÇÃO

TRECHOS 01-A, 01-B, 01-C, 01-D
SEM ESCALA

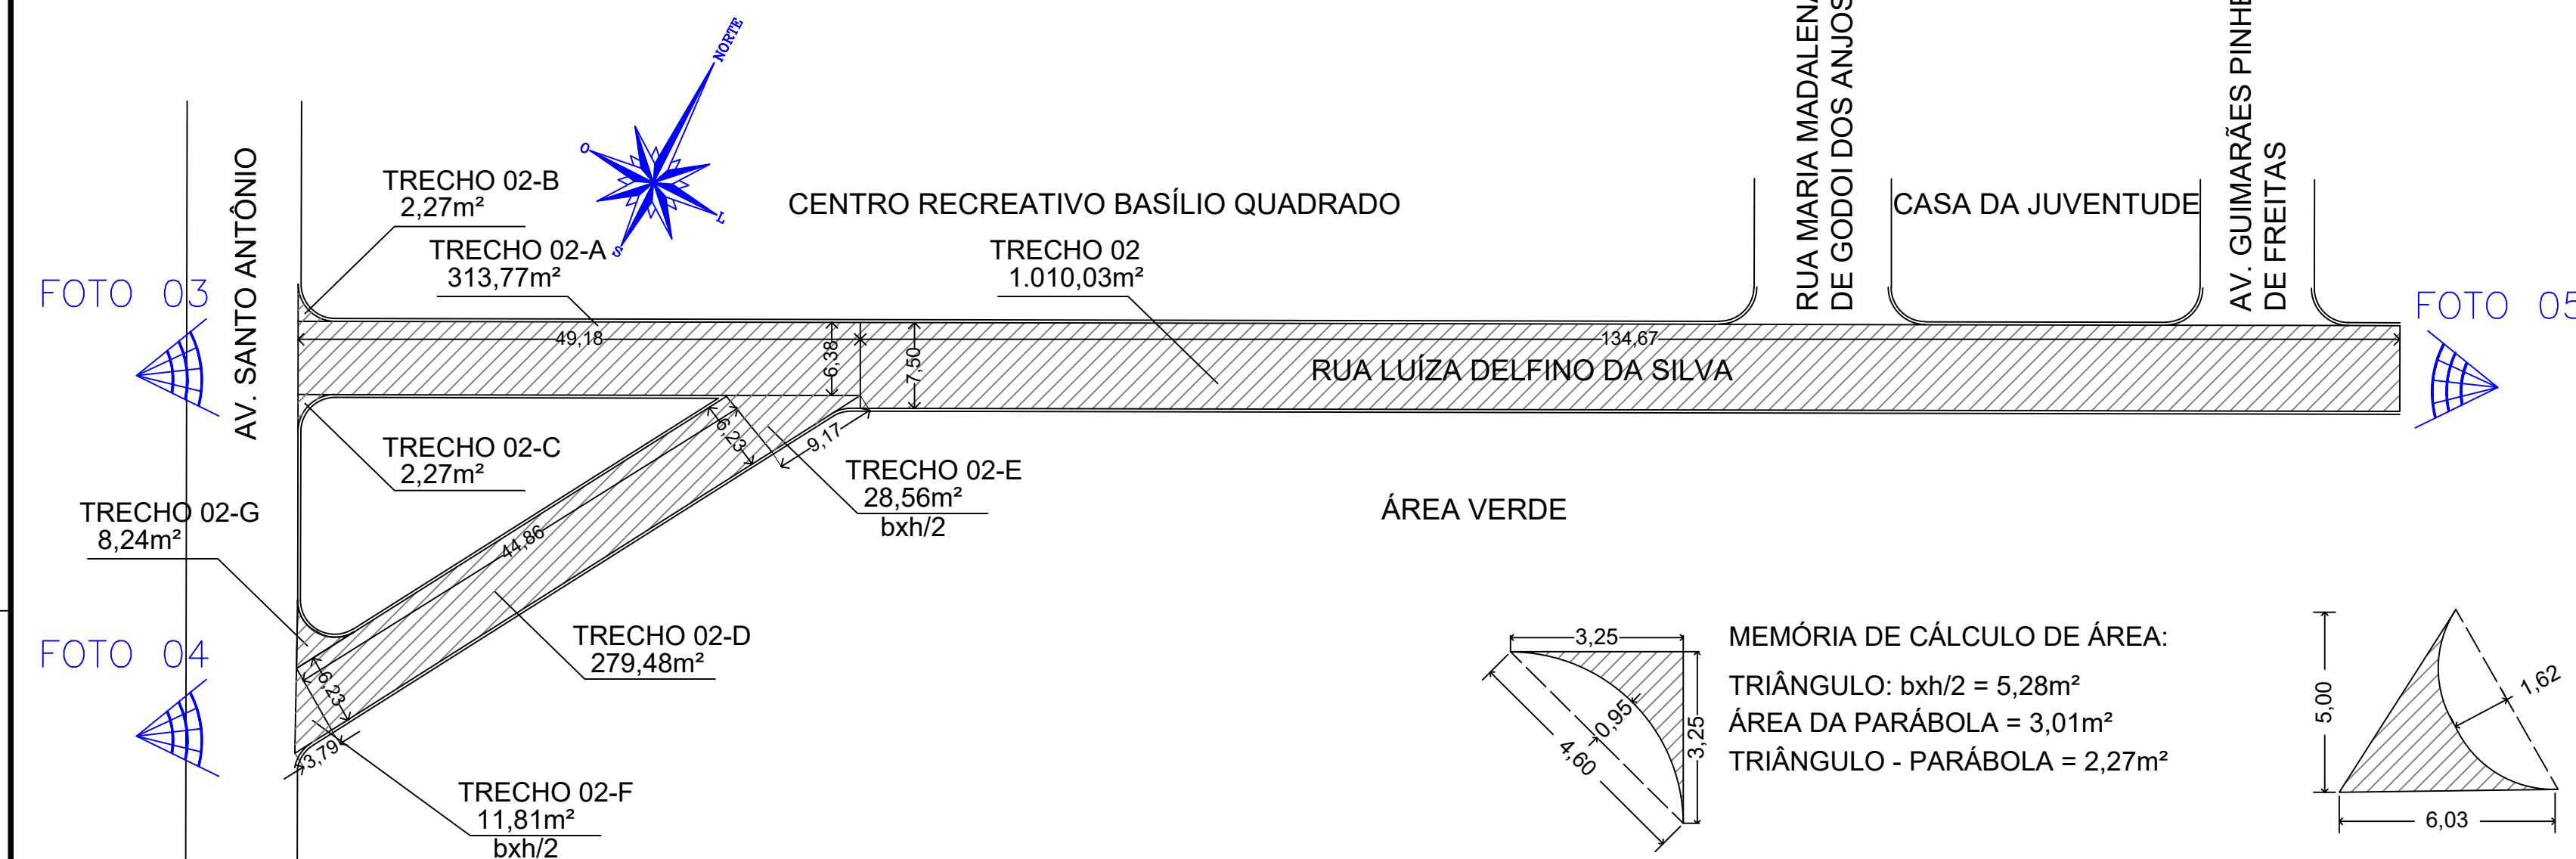

IMPLANTAÇÃO - TRECHO 02: RUA LUÍZA DELFINO DA SILVA


CEP: 14.820-572
ÁREA TOTAL DO TRECHO: 1.653,43m²
ESCALA: 1:500

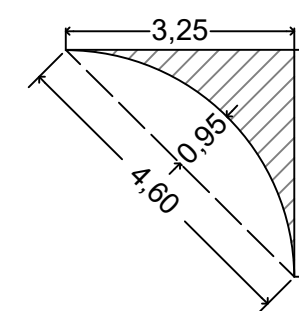

MEMÓRIA DE CÁLCULO DE ÁREA:
TRIÂNGULO: $b \times h / 2 = 5,28m^2$
ÁREA DA PARÁBOLA = $3,01m^2$
TRIÂNGULO - PARÁBOLA = $2,27m^2$

DETALHE TÍPICO - IMPLANTAÇÃO


TRECHOS 02-B, 02-C
SEM ESCALA

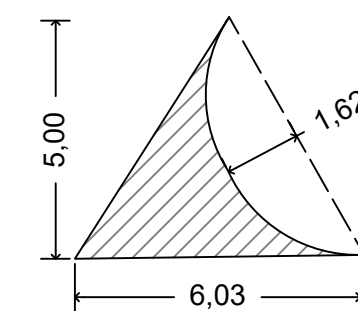

MEMÓRIA DE CÁLCULO DE ÁREA:
TRIÂNGULO: $b \times h / 2 = 15,08m^2$
ÁREA DA PARÁBOLA = $6,84m^2$
TRIÂNGULO - PARÁBOLA = $8,24m^2$

DETALHE TÍPICO - IMPLANTAÇÃO

TRECHO 02-G
SEM ESCALA

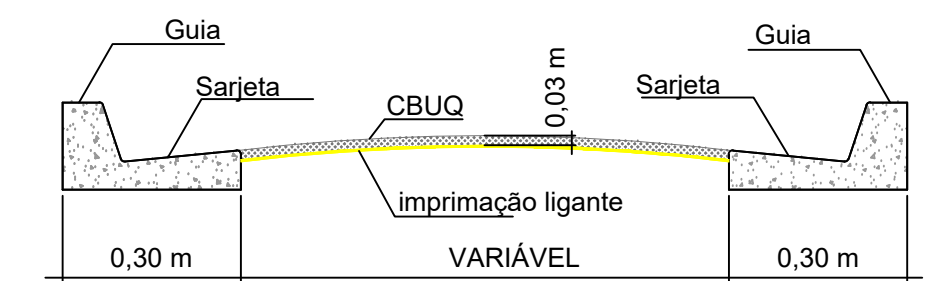

SEÇÃO TÍPICA DA VIA

SEM ESCALA

Referência: Levantamento no local.

Desenhado por: Benedito Gabriel Cindio
Emissão: 14/11/2023

Computador/Engenhar/2023/Obras/infraestrutura
e saneamento/Recapeamento_2023.

DIRCEU BRÁS PANO
PREFEITO MUNICIPAL

ARQº E URB. BENEDITO GABRIEL CINDIO
DIRETOR DE PLANEJAMENTO E OBRAS - PMAB


Local: Diversas vias públicas do Município de Américo Brasiliense

Stefânia Muniz Casado
Engenheira Civil Stefânia Muniz Casado
Responsável técnica pelo projeto
CREA: 5069494820
ART -


PREFEITURA MUNICIPAL DE AMÉRICO BRASILIENSE
Assunto: Recapeamento asfáltico em vias públicas
Demanda: Dep. Nakashima. Valor da Emenda: R\$ 1.500.000,00




Objeto: Implantação e Detalhes
Escala: Indicada
Data: Novembro / 2023

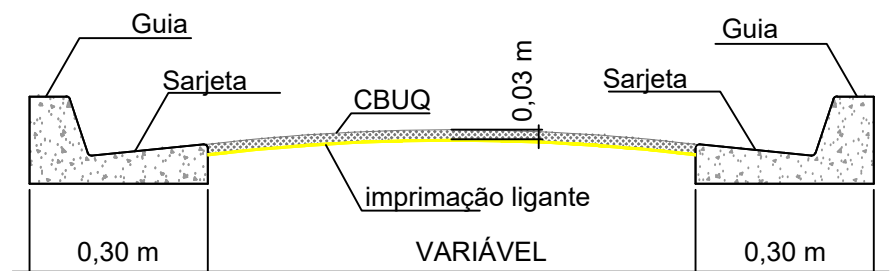

SEÇÃO TÍPICA DA VIA
SEM ESCALA

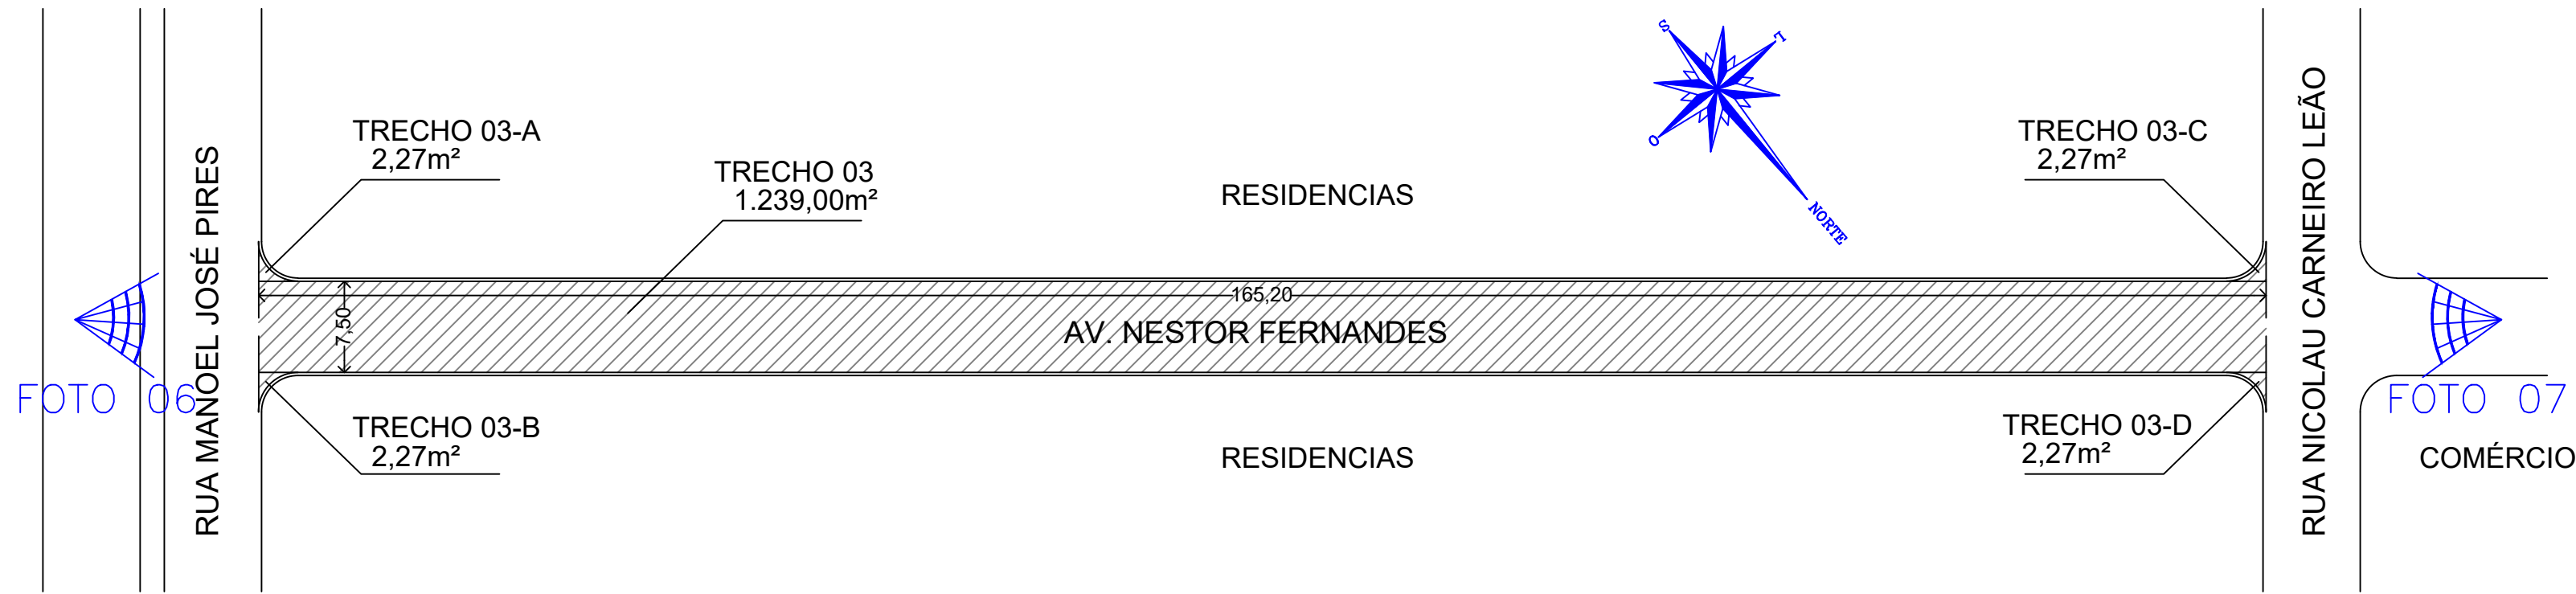


IMPLANTAÇÃO - TRECHO 03: AV. NESTOR FERNANDES
CEP: 14.820-560
ÁREA TOTAL DO TRECHO: 1.248,08m²
ESCALA: 1:500

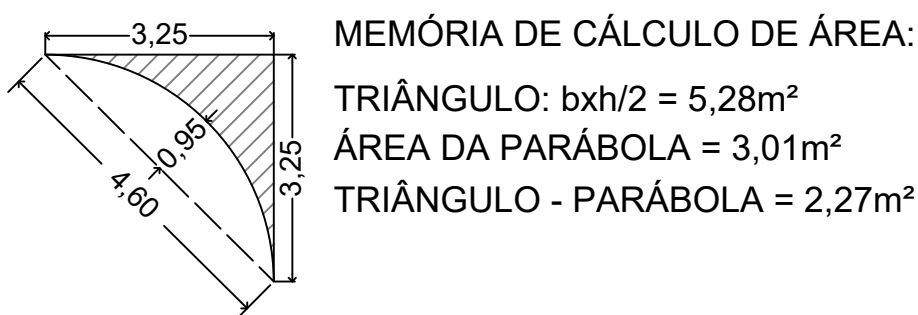


DETALHE TÍPICO - IMPLANTAÇÃO
TRECHOS 03-A, 03-B, 03-C, 03-D
SEM ESCALA

MEMÓRIA DE CÁLCULO DE ÁREA:
TRIÂNGULO: $b \times h / 2 = 5,28m^2$
ÁREA DA PARÁBOLA = $3,01m^2$
TRIÂNGULO - PARÁBOLA = $2,27m^2$

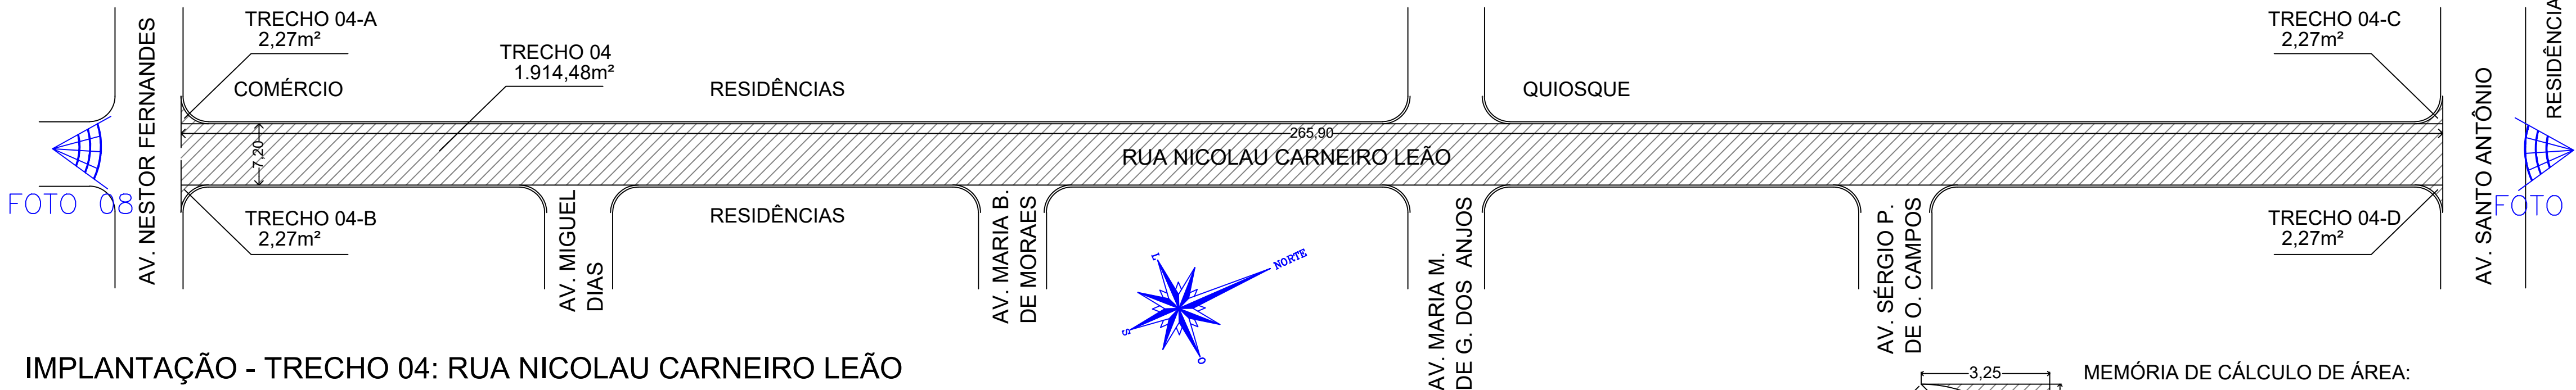


IMPLANTAÇÃO - TRECHO 04: RUA NICOLAU CARNEIRO LEÃO
CEP: 14.820-542
ÁREA TOTAL DO TRECHO: 1.923,56m²
ESCALA: 1:500

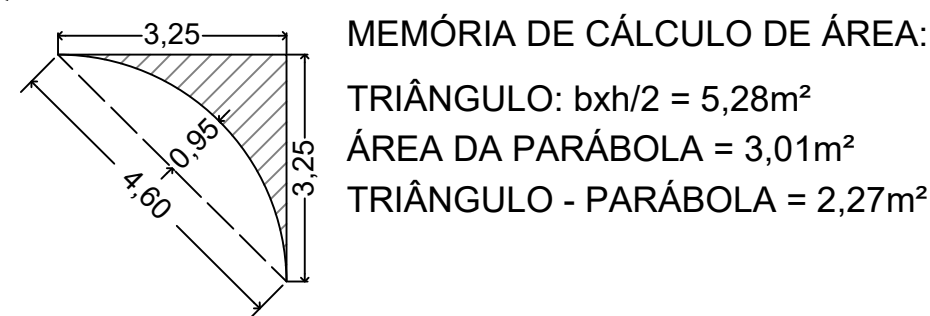


DETALHE TÍPICO - IMPLANTAÇÃO
TRECHOS 04-A, 04-B, 04-C, 04-D
SEM ESCALA

MEMÓRIA DE CÁLCULO DE ÁREA:
TRIÂNGULO: $b \times h / 2 = 5,28m^2$
ÁREA DA PARÁBOLA = $3,01m^2$
TRIÂNGULO - PARÁBOLA = $2,27m^2$

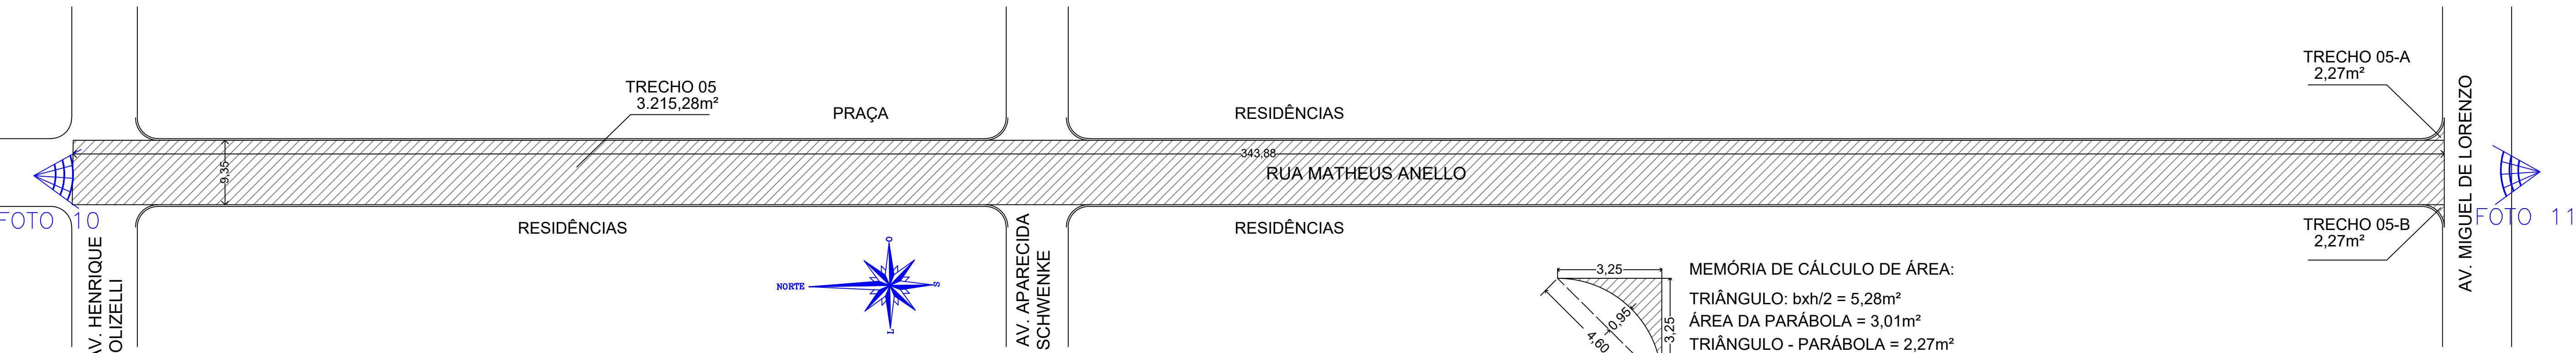

IMPLANTAÇÃO - TRECHO 05: RUA MATHEUS ANELLO
CEP: 14.823-032
ÁREA TOTAL DO TRECHO: 3.219,82m²
ESCALA: 1:500

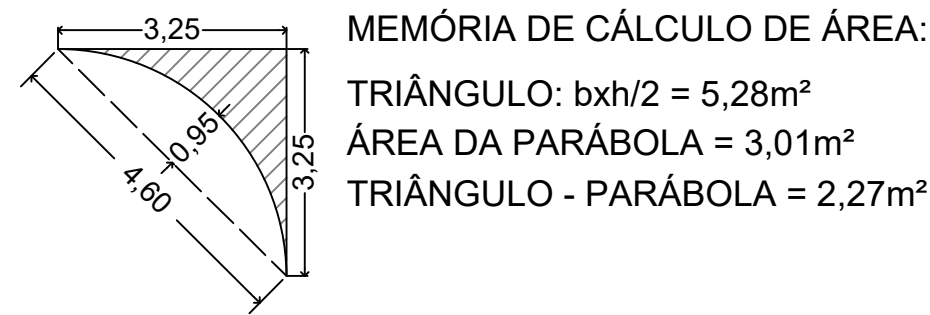

DETALHE TÍPICO - IMPLANTAÇÃO
TRECHOS 05-A, 05-B, 05-C, 05-D
SEM ESCALA

MEMÓRIA DE CÁLCULO DE ÁREA:
TRIÂNGULO: $b \times h / 2 = 5,28m^2$
ÁREA DA PARÁBOLA = $3,01m^2$
TRIÂNGULO - PARÁBOLA = $2,27m^2$

Referência: Levantamento no local.

Desenhado por: Benedito Gabriel Cindio
Emissão: 14/11/2023

Computador/Engenhar/2023/Obras/infraestrutura
e saneamento/Recapeamento_2023.

DIRCEU BRÁS PANO
PREFEITO MUNICIPAL

ARQº E URB. BENEDITO GABRIEL CINDIO
DIRETOR DE PLANEJAMENTO E OBRAS - PMAB


Local: Diversas vias públicas do Município de Américo Brasiliense

Engenheira Civil Stefânia Muniz Casado
Responsável técnica pelo projeto
CREA: 5069494820
ART -

PREFEITURA MUNICIPAL DE AMÉRICO BRASILIENSE
Assunto: Recapeamento asfáltico em vias públicas
Demanda: Dep. Nakashima. Valor da Emenda: R\$ 1.500.000,00




Objeto: Implantação e Detalhes
Escala: Indicada
Data: Novembro / 2023

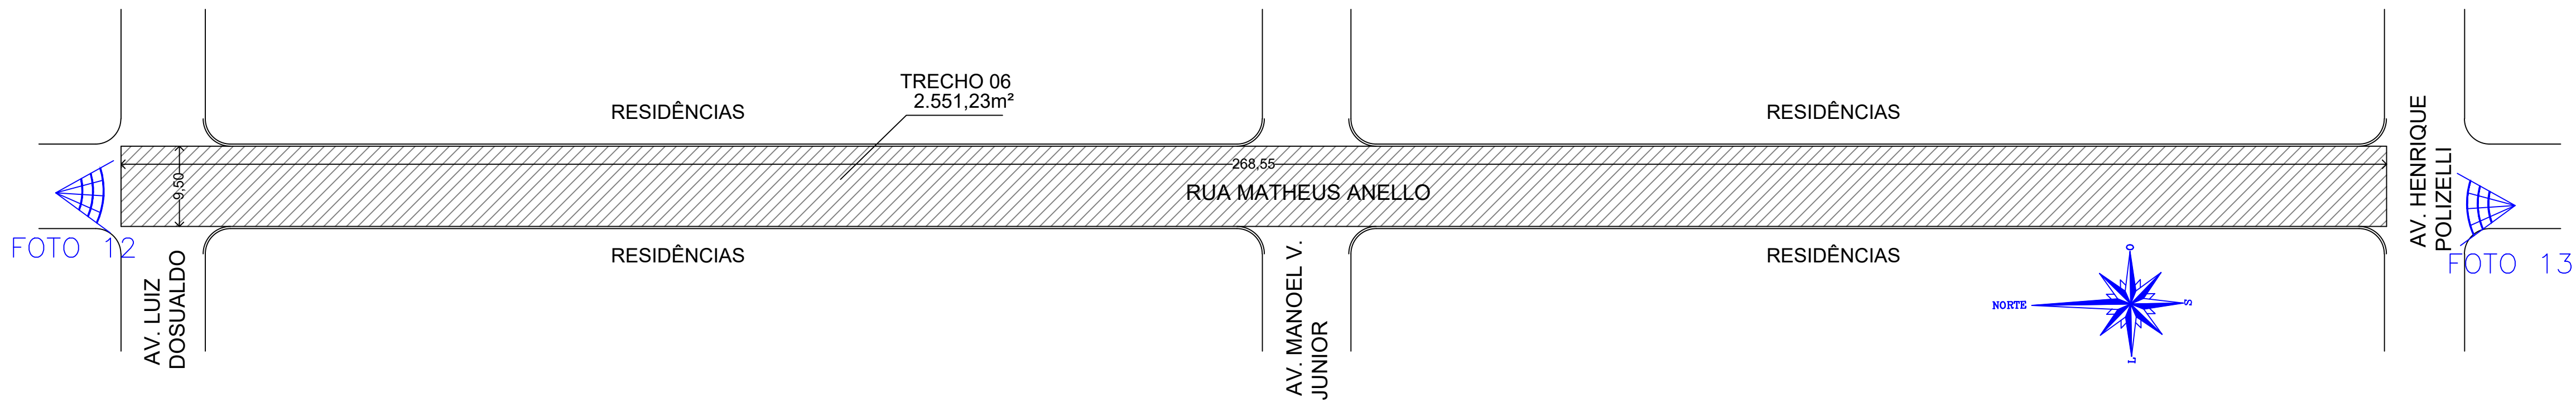


IMPLANTAÇÃO - TRECHO 06: RUA MATHEUS ANELLO

CEP: 14.823-032
ÁREA TOTAL DO TRECHO: 2.551,23m²
ESCALA: 1:500

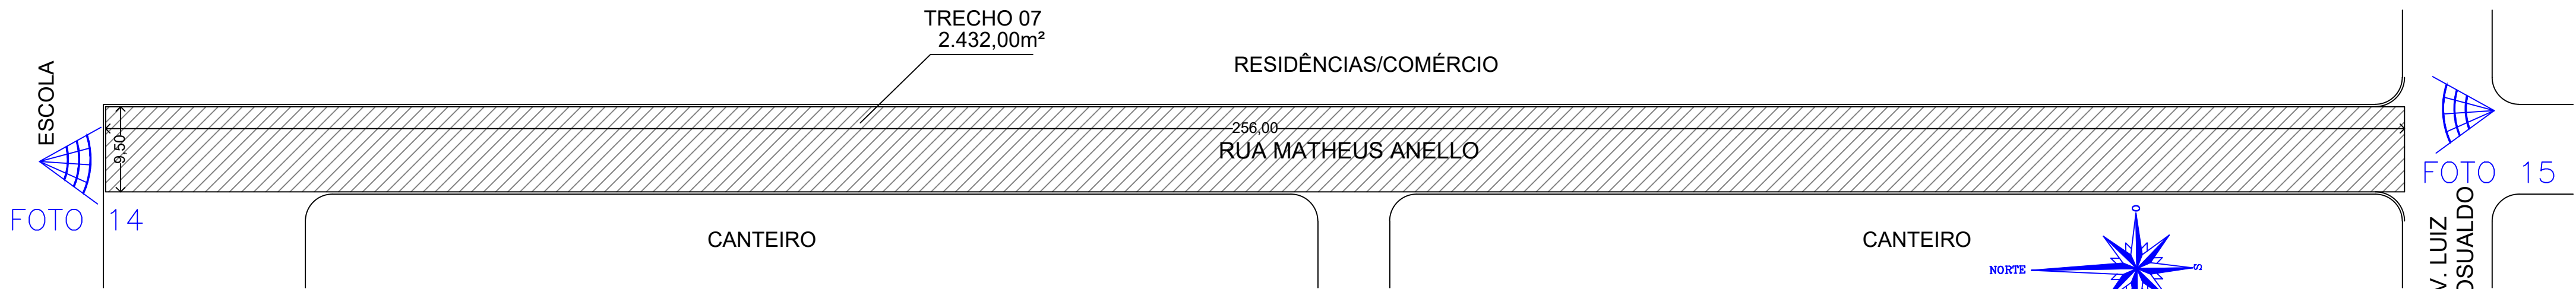


IMPLANTAÇÃO - TRECHO 07: RUA MATHEUS ANELLO

CEP: 14.823-032
ÁREA TOTAL DO TRECHO: 2.432,00m²
ESCALA: 1:500

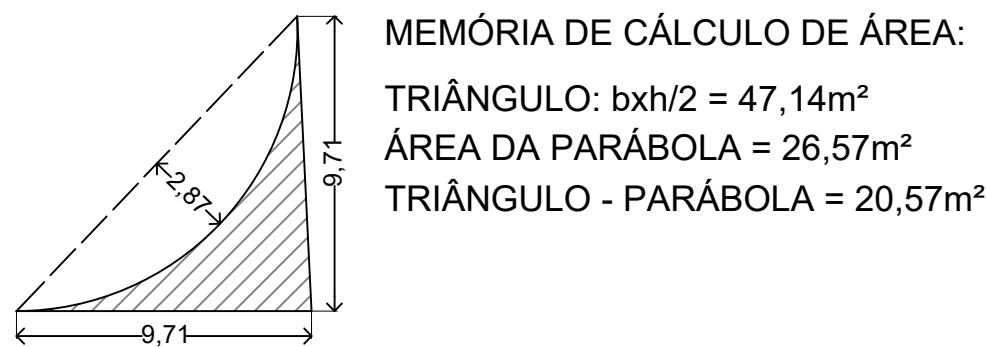


DETALHE TÍPICO - IMPLANTAÇÃO

TRECHOS 08-A, 08-B, 08-C
SEM ESCALA

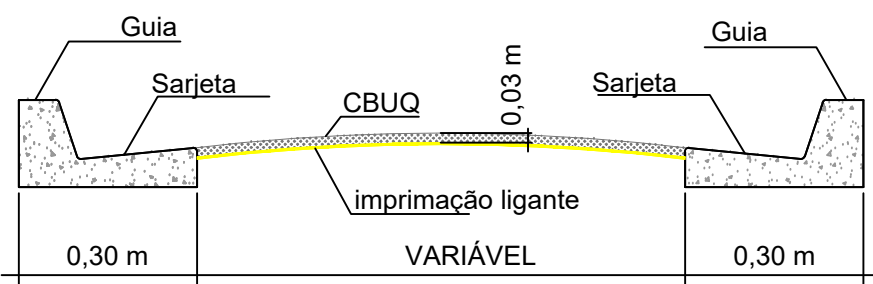

SEÇÃO TÍPICA DA VIA
SEM ESCALA

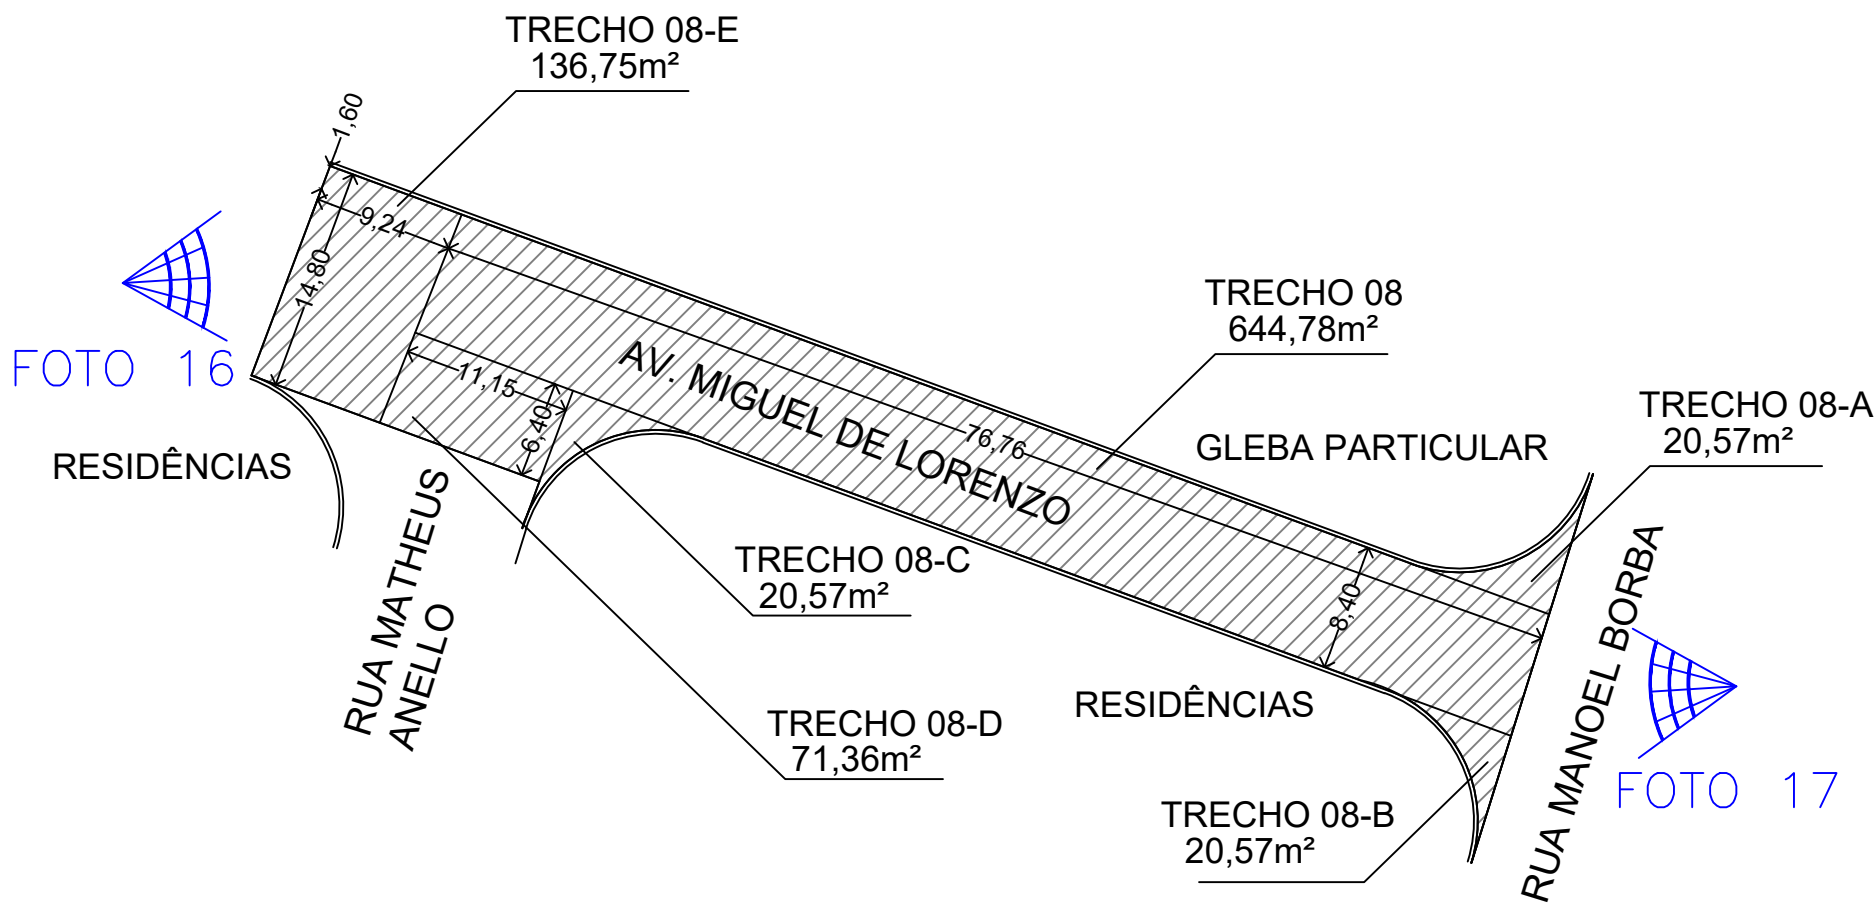

IMPLANTAÇÃO - TRECHO 08: AV. MIGUEL DE LORENZO

CEP: 14.823-022
ÁREA TOTAL DO TRECHO: 914,60m²
ESCALA: 1:500

Referência: Levantamento no local.

Desenhado por: Benedito Gabriel Cindio
Emissão: 14/11/2023

Computador/Engenhar/2023/Obras/infraestrutura
e saneamento/Recapeamento_2023.

DIRCEU BRÁS PANO
PREFEITO MUNICIPAL

ARQº E URB. BENEDITO GABRIEL CINDIO
DIRETOR DE PLANEJAMENTO E OBRAS - PMAB


Local: Diversas vias públicas do Município de Américo Brasiliense

Engenheira Civil Stefânia Muniz Casado
Responsável técnica pelo projeto
CREA: 5069494820
ART -


PREFEITURA MUNICIPAL DE AMÉRICO BRASILIENSE
Assunto: Recapeamento asfáltico em vias públicas
Demanda: Dep. Nakashima. Valor da Emenda: R\$ 1.500.000,00




Objeto: Implantação e Detalhes
Escala: Indicada
Data: Novembro / 2023

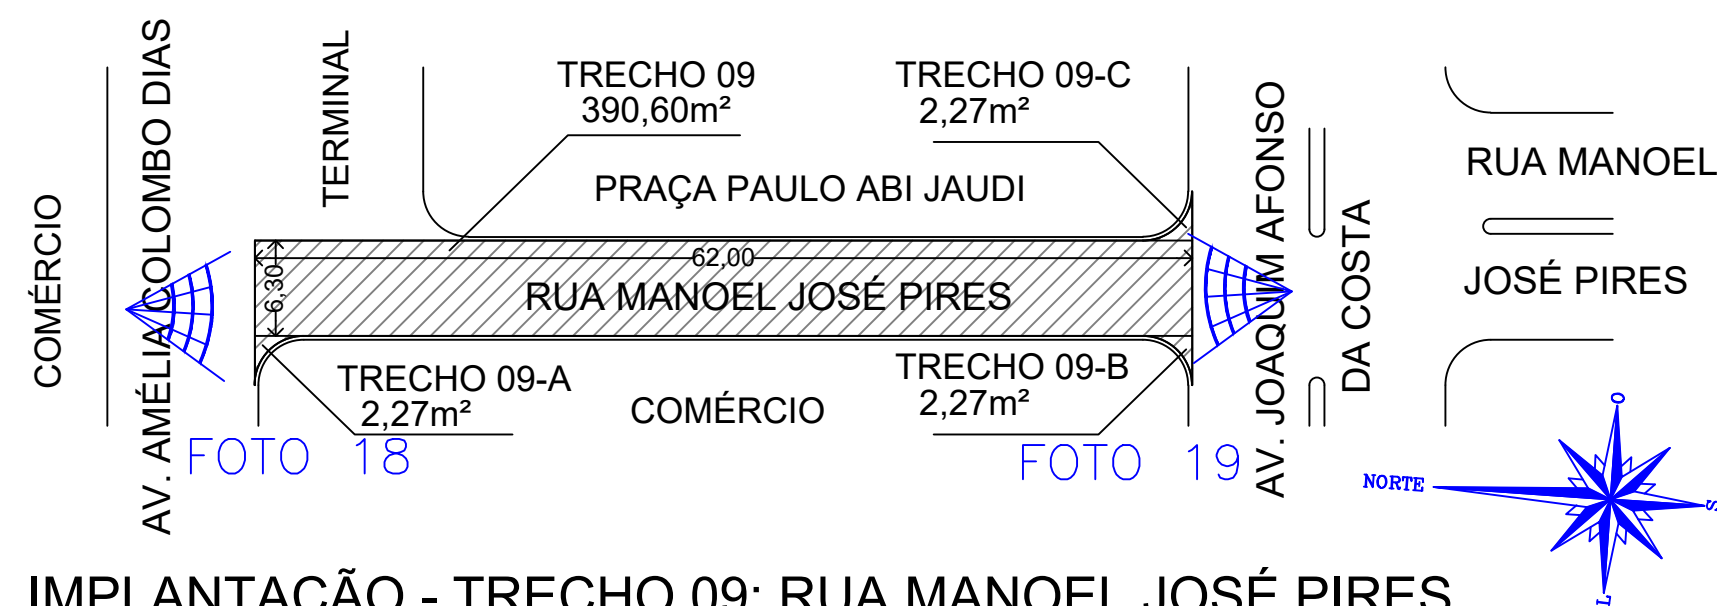


IMPLANTAÇÃO - TRECHO 09: RUA MANOEL JOSÉ PIRES
CEP: 14.820-280
ÁREA TOTAL DO TRECHO: 397,41m²
ESCALA: 1:500

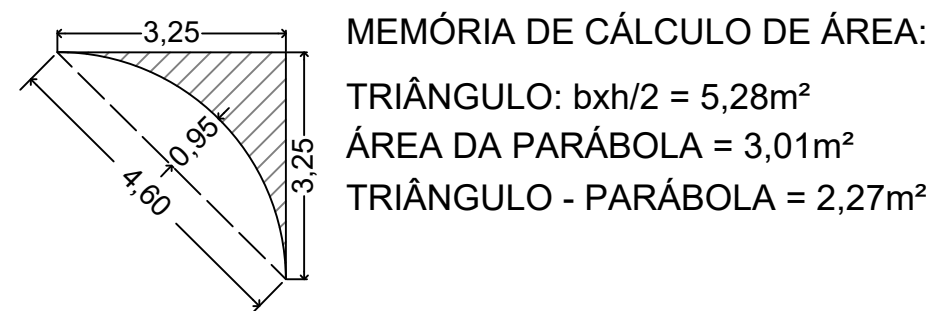


DETALHE TÍPICO - IMPLANTAÇÃO
TRECHOS 09-A, 09-B, 09-C
SEM ESCALA

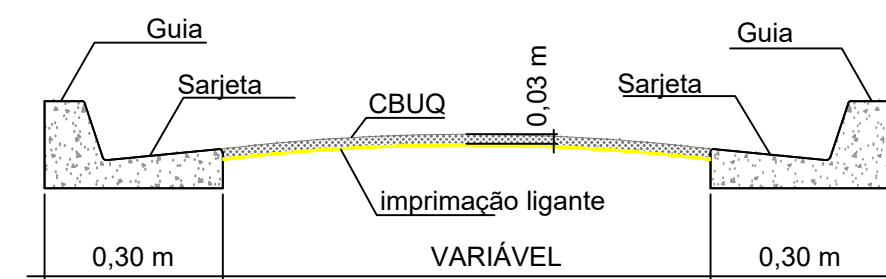

SEÇÃO TÍPICA DA VIA
SEM ESCALA

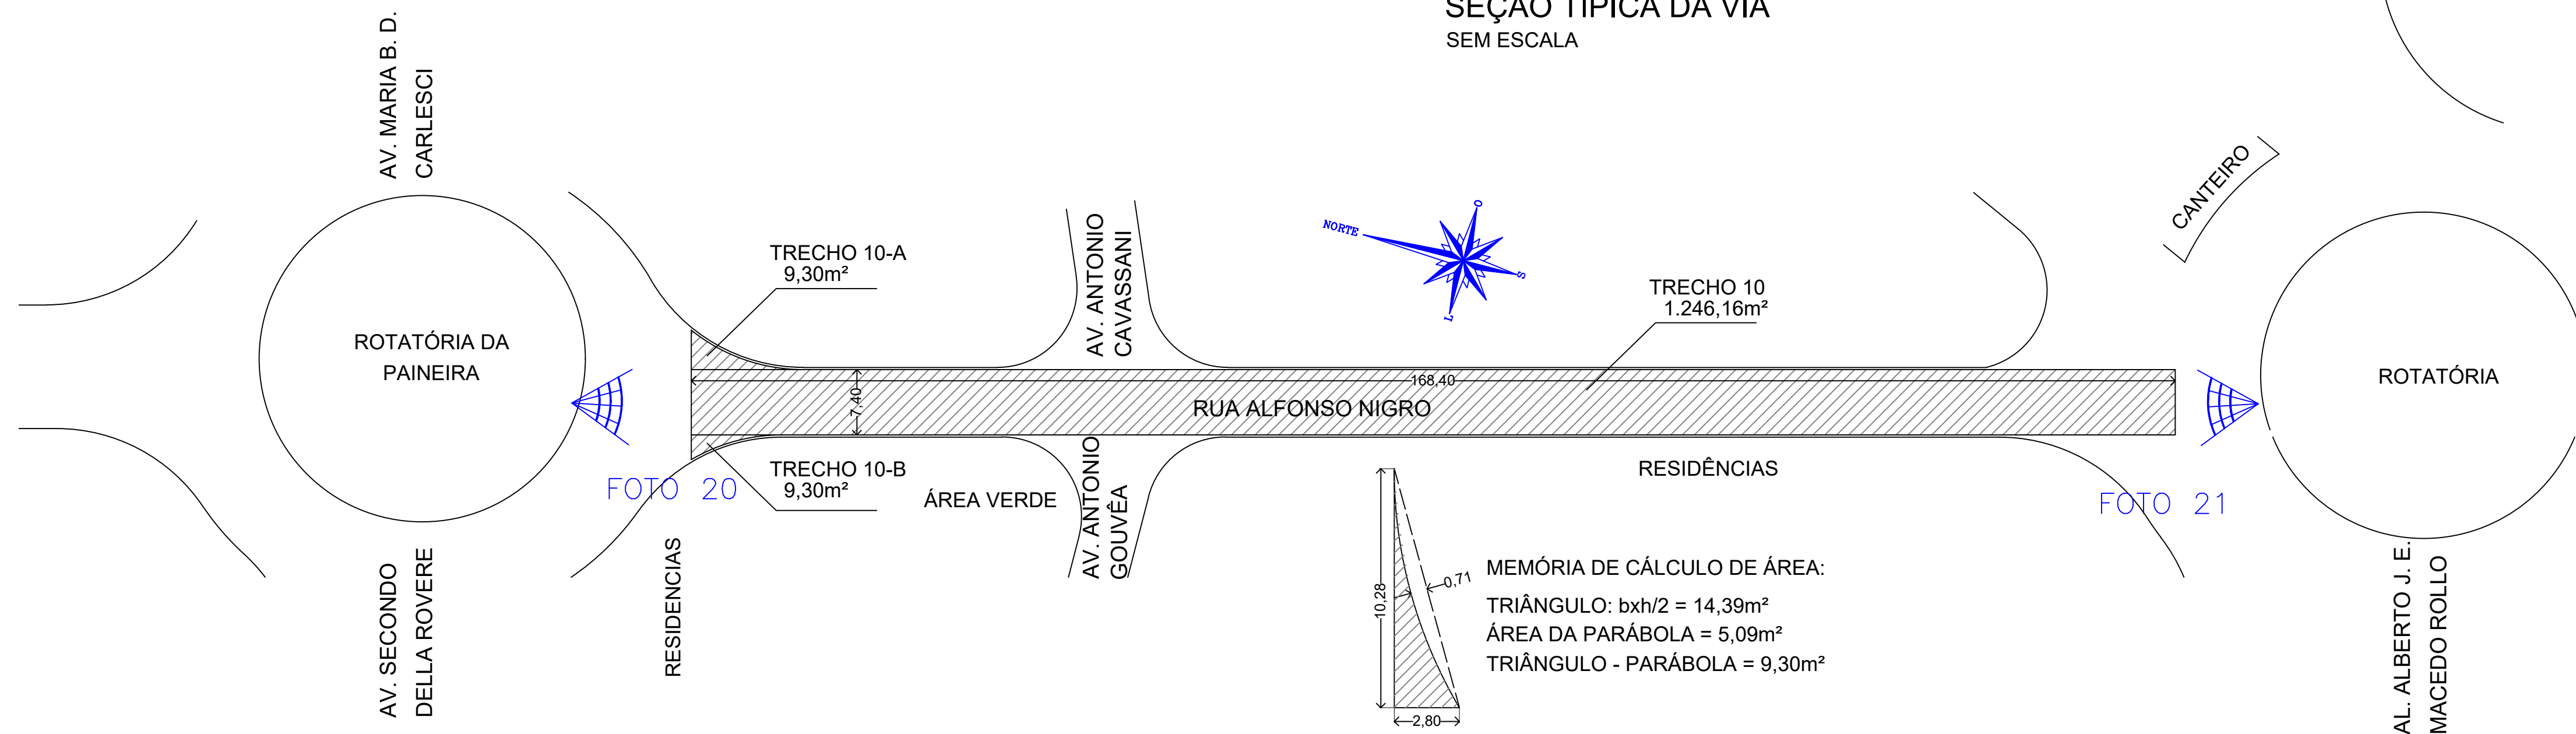

IMPLANTAÇÃO - TRECHO 10: RUA ALFONSO NIGRO
CEP: 14.821-184
ÁREA TOTAL DO TRECHO: 1.264,76m²
ESCALA: 1:500

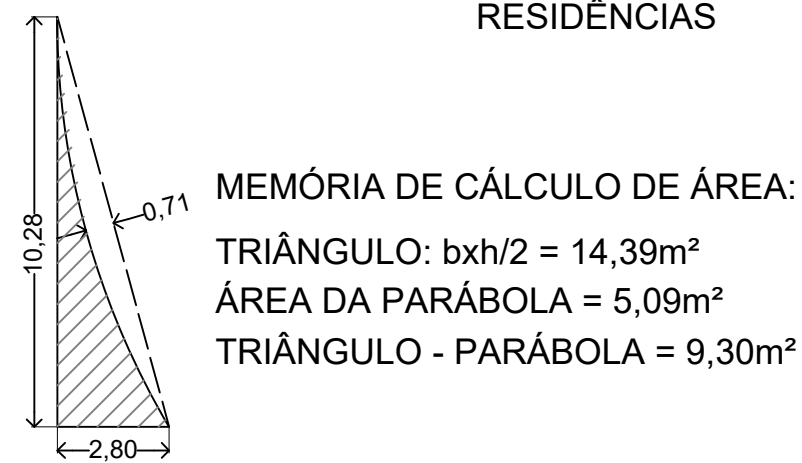

DETALHE TÍPICO - IMPLANTAÇÃO
TRECHOS 10-A, 10-B
SEM ESCALA

Referência: Levantamento no local.

Desenhado por: Benedito Gabriel Cindio
Emissão: 14/11/2023

Computador/Engenhar/2023/Obras/infraestrutura
e saneamento/Recapeamento_2023.

DIRCEU BRÁS PANO
PREFEITO MUNICIPAL

ARQº E URB. BENEDITO GABRIEL CINDIO
DIRETOR DE PLANEJAMENTO E OBRAS - PMAB


Local: Diversas vias públicas do Município de Américo Brasiliense

Engenheira Civil Stefânia Muniz Casado
Responsável técnica pelo projeto
CREA: 5069494820
ART -

PREFEITURA MUNICIPAL DE AMÉRICO BRASILIENSE
Assunto: Recapeamento asfáltico em vias públicas
Demanda: Dep. Nakashima. Valor da Emenda: R\$ 1.500.000,00




Objeto: Implantação e Detalhes
Escala: Indicada
Data: Novembro / 2023

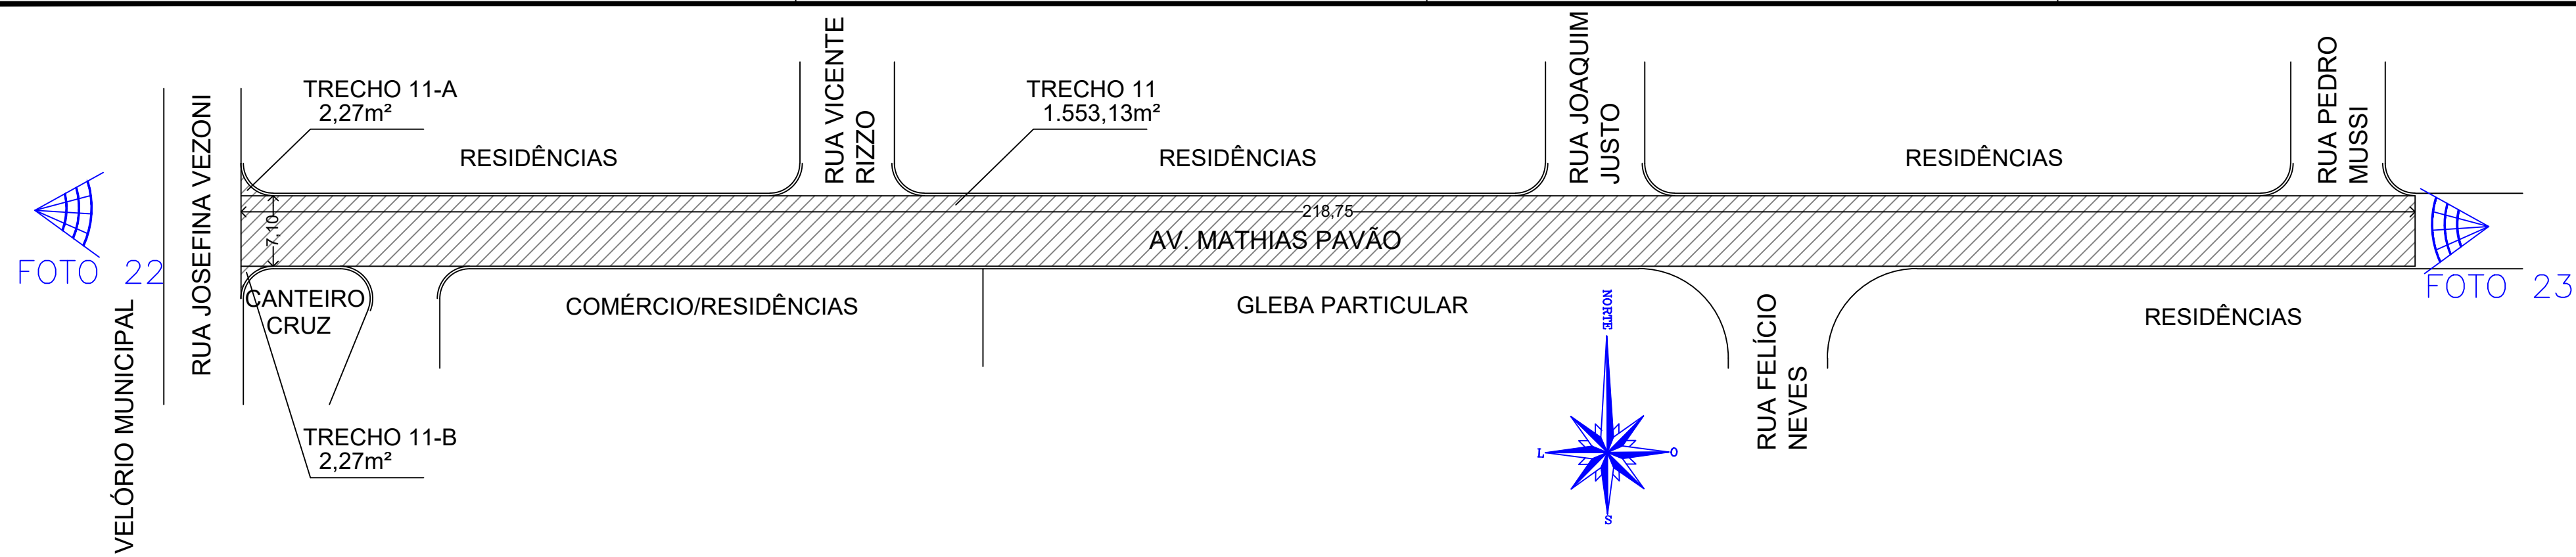


IMPLANTAÇÃO - TRECHO 11: RUA MATHIAS PAVÃO

CEP: 14.820-080
ÁREA TOTAL DO TRECHO: 1.557,67m²
ESCALA: 1:500

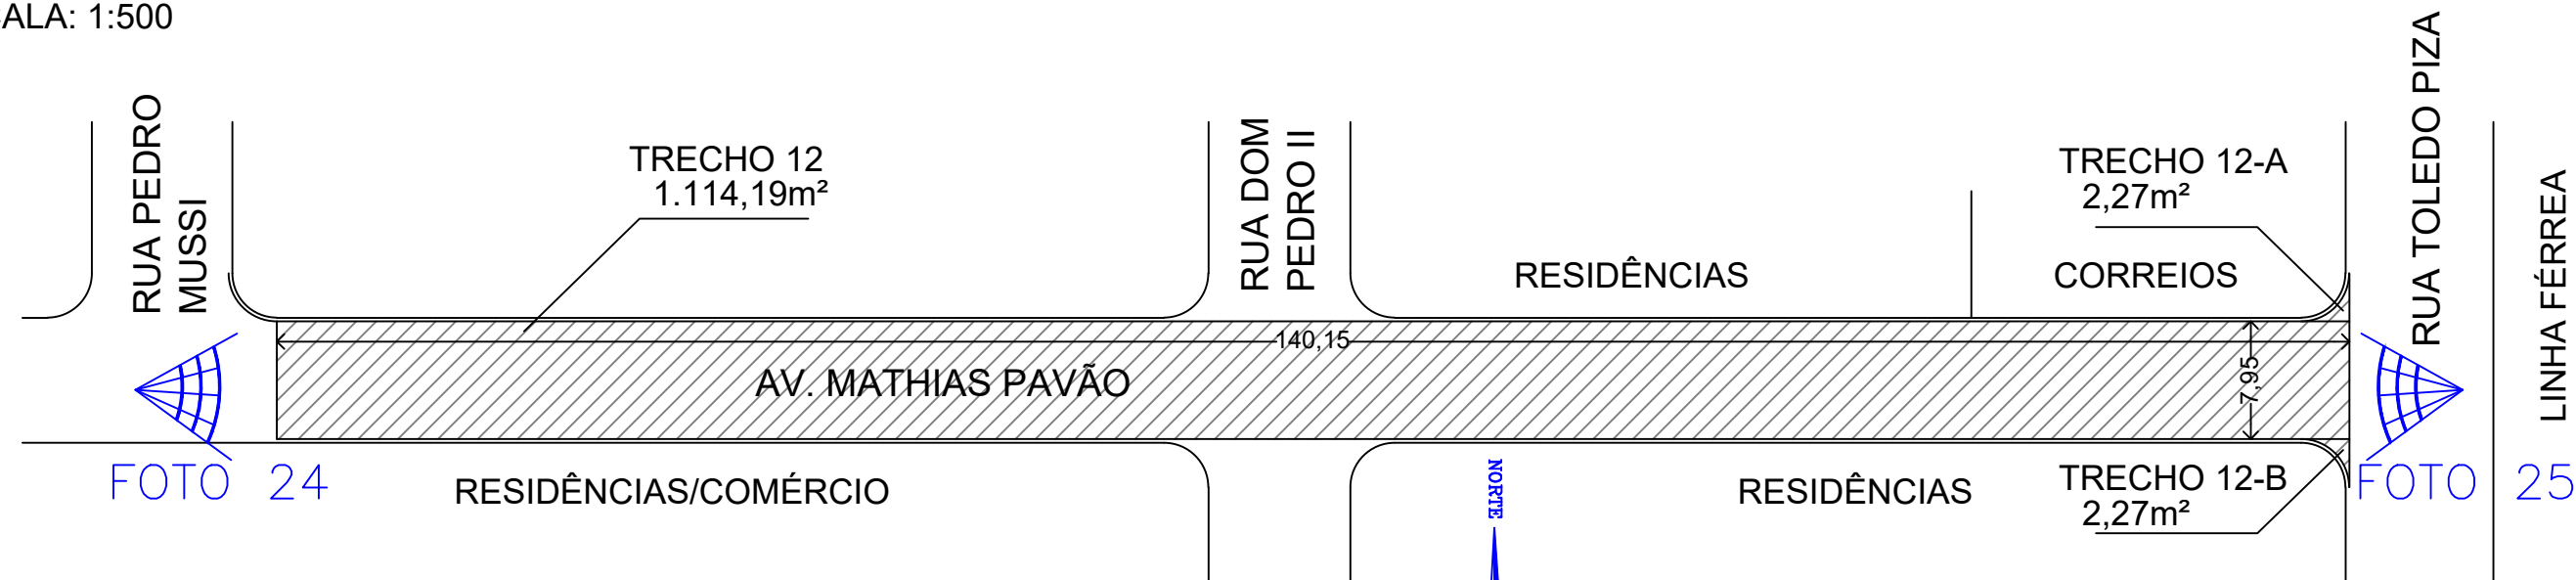


IMPLANTAÇÃO - TRECHO 12: RUA MATHIAS PAVÃO

CEP: 14.820-080
ÁREA TOTAL DO TRECHO: 1.118,73m²
ESCALA: 1:500

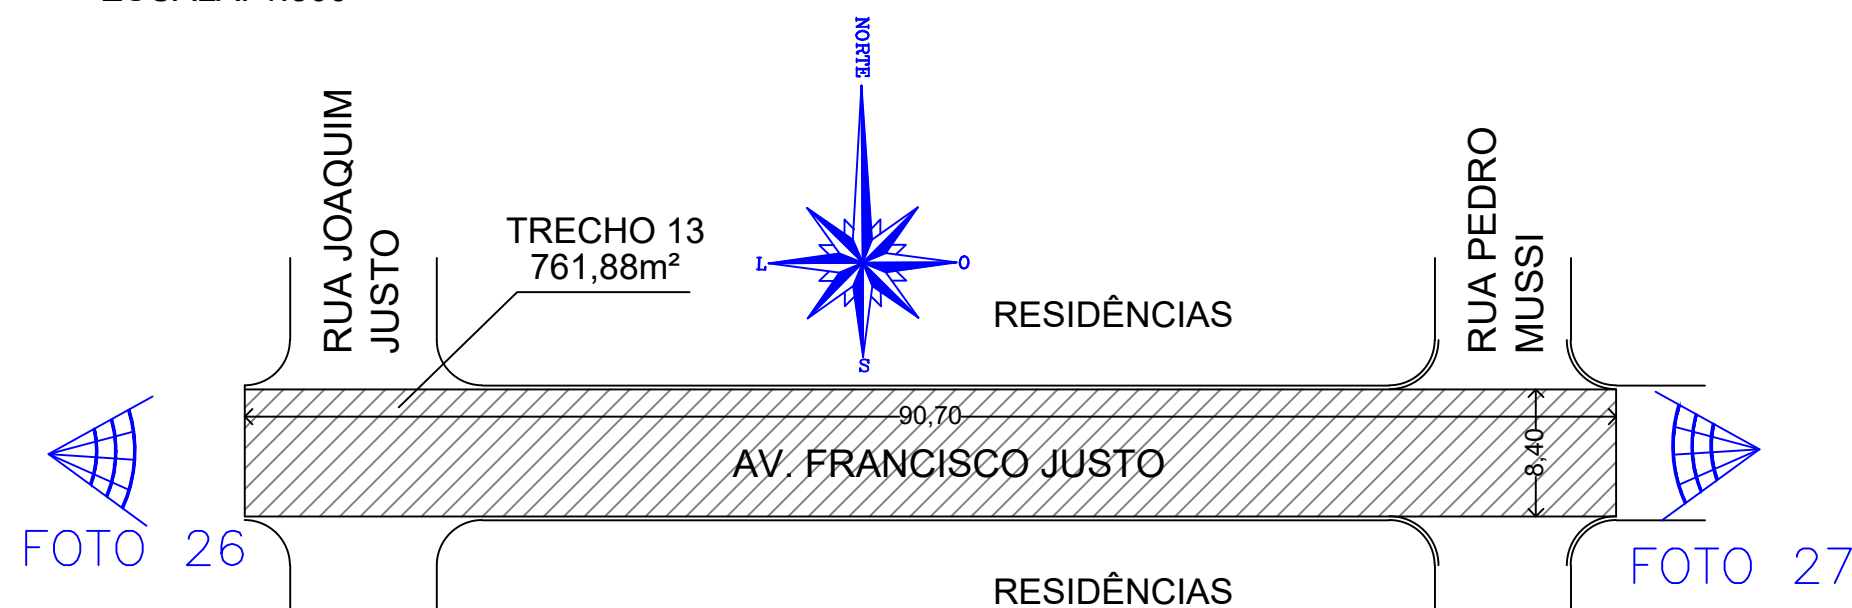


IMPLANTAÇÃO - TRECHO 13: AV. FRANCISCO JUSTO

CEP: 14.820-082
ÁREA TOTAL DO TRECHO: 761,88m²
ESCALA: 1:500

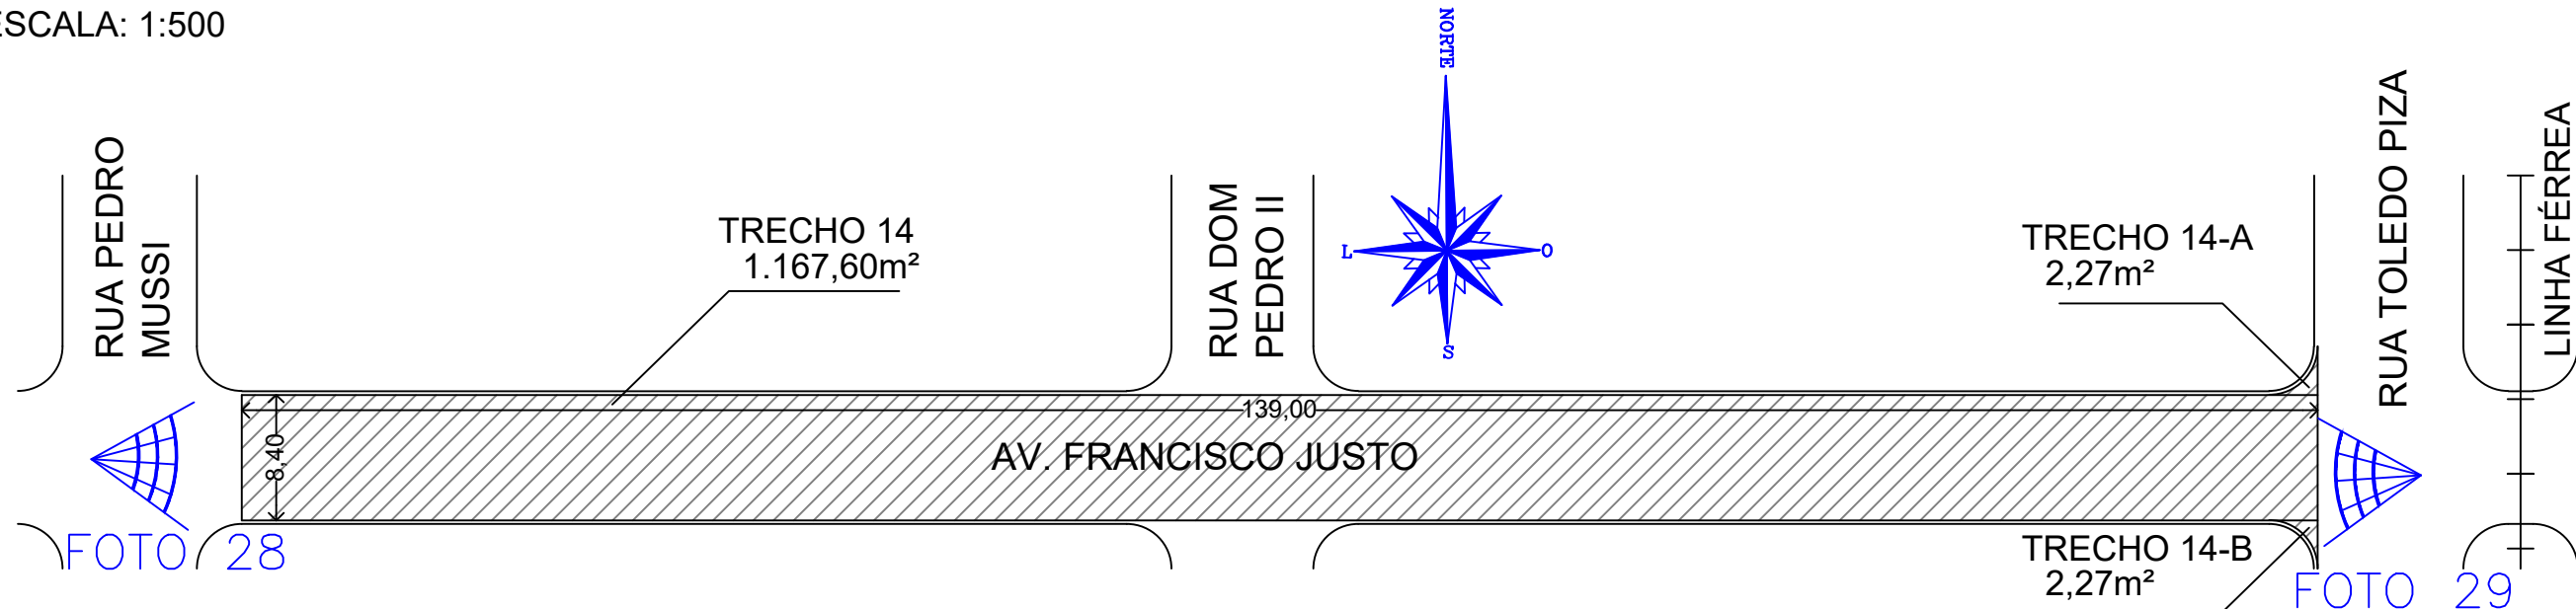


IMPLANTAÇÃO - TRECHO 14: AV. FRANCISCO JUSTO

CEP: 14.820-082
ÁREA TOTAL DO TRECHO: 1.172,14m²
ESCALA: 1:500

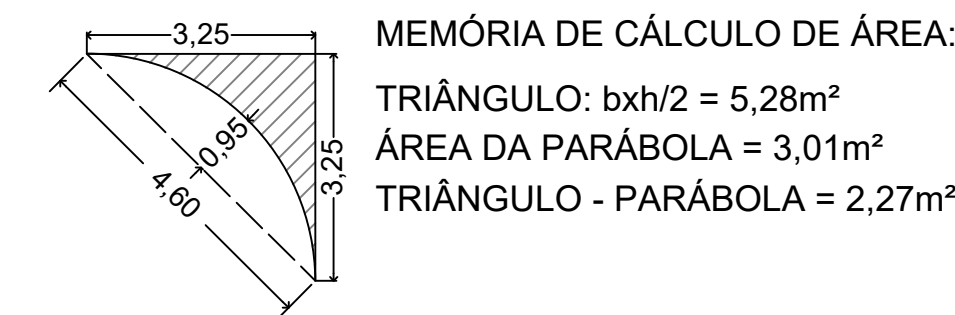

DETALHE TÍPICO - IMPLANTAÇÃO

TRECHOS 11-A, 11-B, 12-A, 12-B, 14-A, 14-B, 15-A, 15-B, 16-A, 16-B, 17-A, 17-B
SEM ESCALA

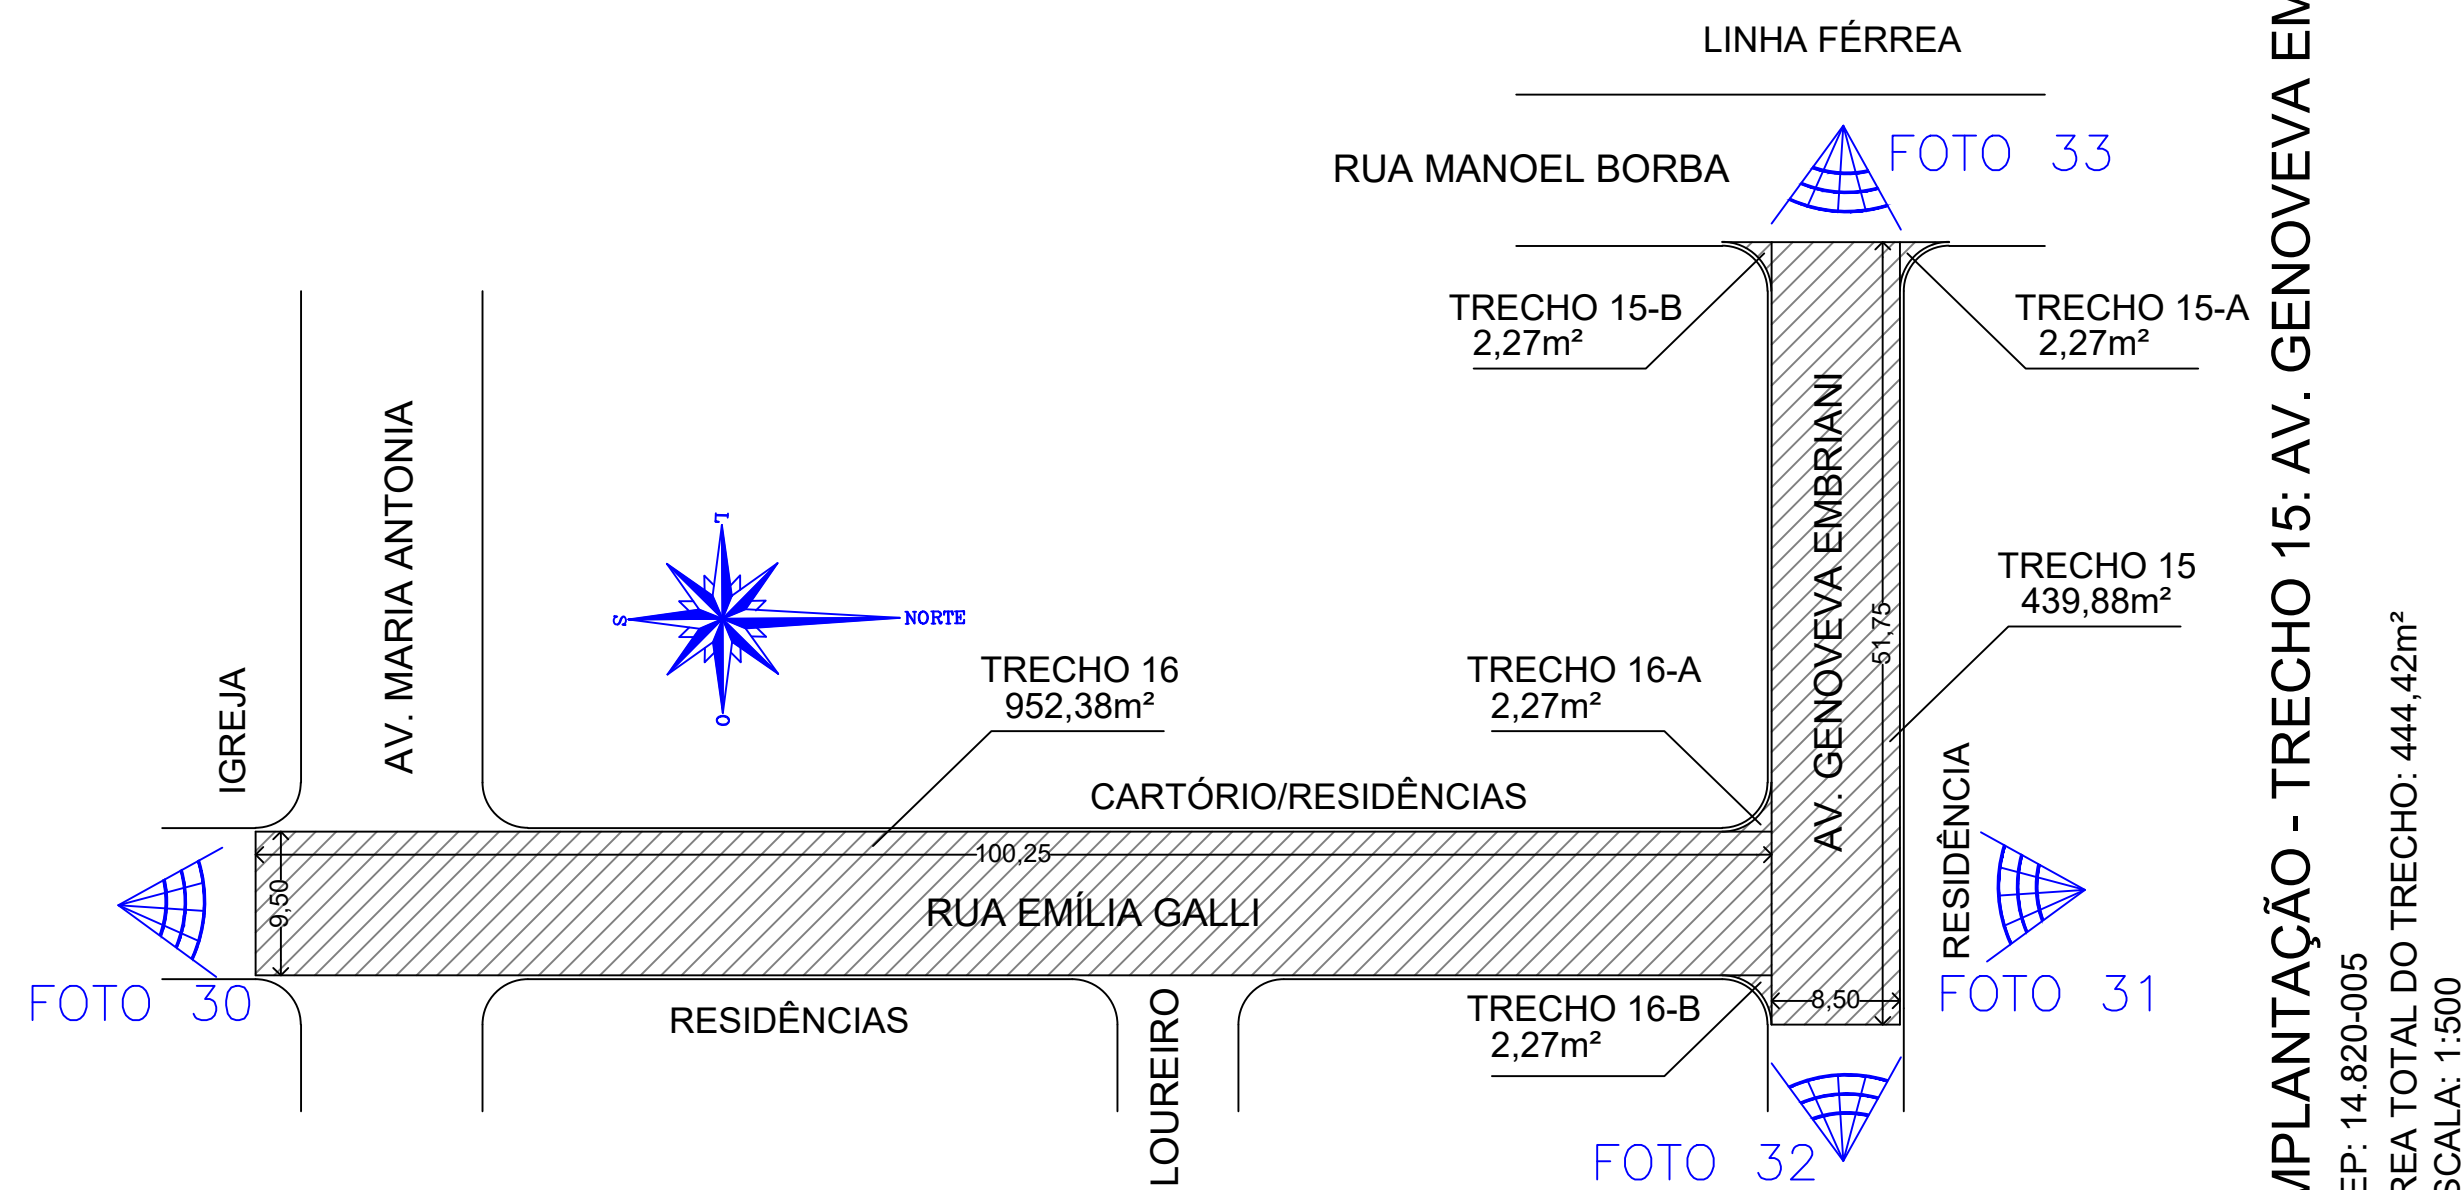


IMPLANTAÇÃO - TRECHO 15: AV. GENEVEVA EMBRIANI

CEP: 14.820-005
ÁREA TOTAL DO TRECHO: 444,42m²
ESCALA: 1:500


IMPLANTAÇÃO - TRECHO 16: R. EMÍLIA GALLI

CEP: 14.820-015
ÁREA TOTAL DO TRECHO: 956,92m²
ESCALA: 1:500

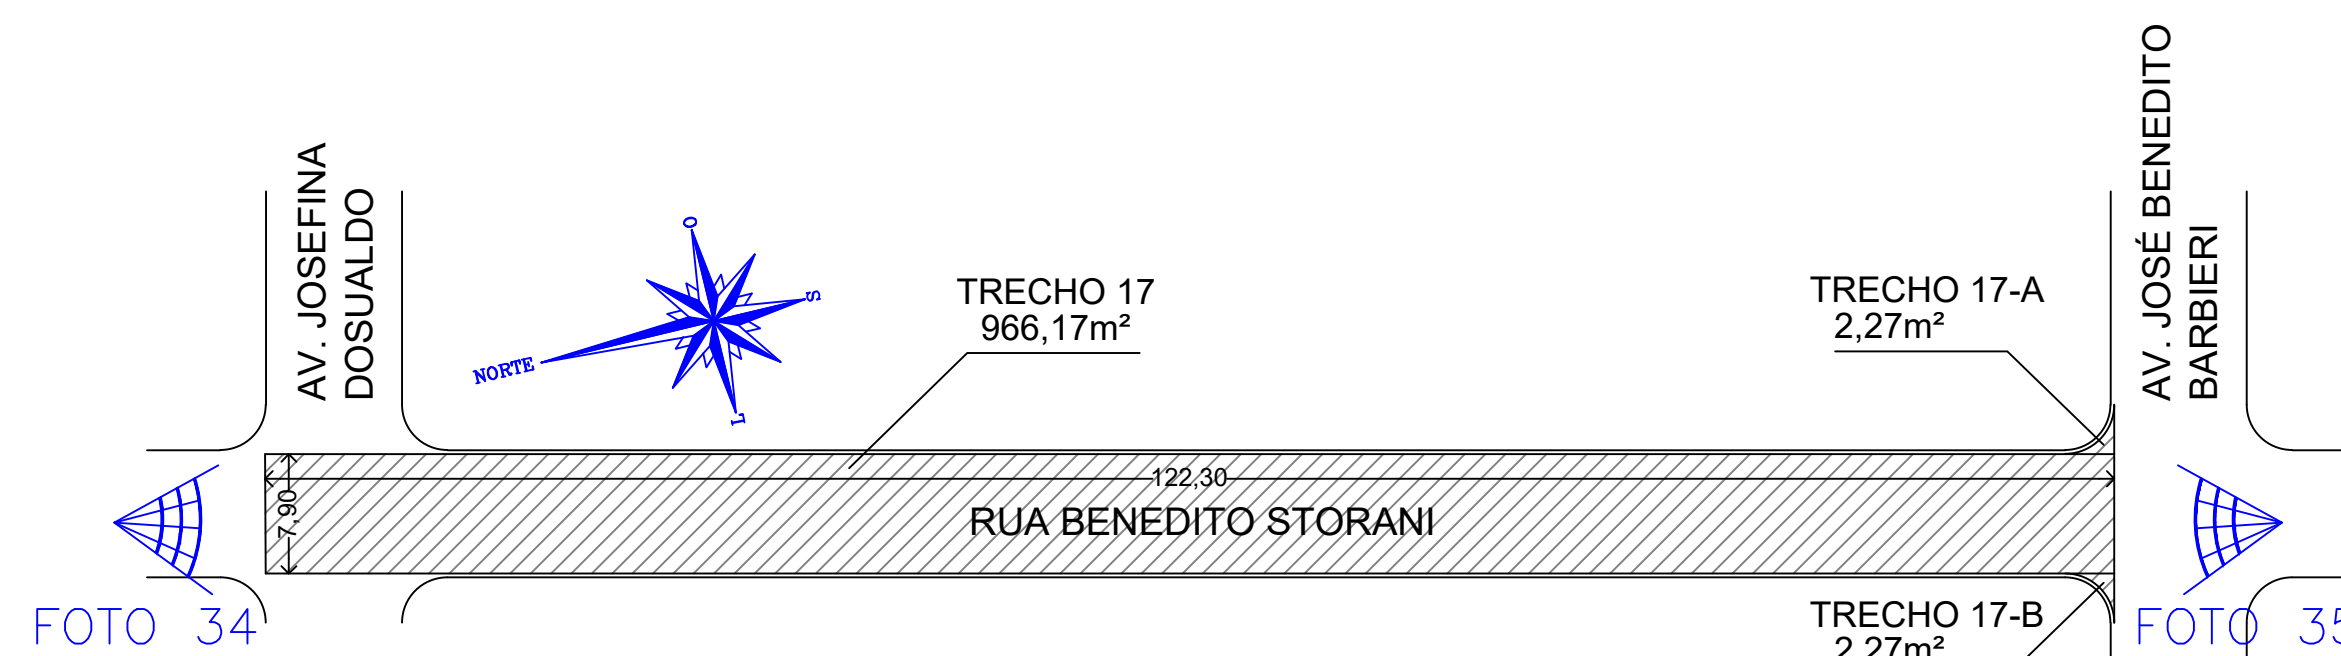

IMPLANTAÇÃO - TRECHO 17: RUA BENEDITO STORANI

CEP: 14.820-462
ÁREA TOTAL DO TRECHO: 970,71m²
ESCALA: 1:500

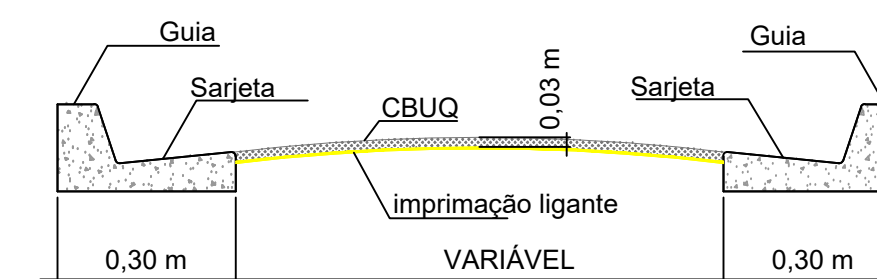

SEÇÃO TÍPICA DA VIA

SEM ESCALA

Referência: Levantamento no local.

Desenhado por: Benedito Gabriel Cindio
Emissão: 14/11/2023

Computador/Engenhar/2023/Obras/infraestrutura
e saneamento/Recapeamento_2023.

DIRCEU BRÁS PANO
PREFEITO MUNICIPAL

ARQº E URB. BENEDITO GABRIEL CINDIO
DIRETOR DE PLANEJAMENTO E OBRAS - PMAB

Local: Diversas vias públicas do Município de Américo Brasiliense

Engenheira Civil Stefânia Muniz Casado
Responsável técnica pelo projeto
CREA: 5069494820
ART -

PREFEITURA MUNICIPAL DE AMÉRICO BRASILIENSE
Assunto: Recapeamento asfáltico em vias públicas
Demanda: Dep. Nakashima. Valor da Emenda: R\$ 1.500.000,00



Objeto: Implantação e Detalhes
Escala: Indicada
Data: Novembro / 2023