
Assinado por 4 pessoas: BENEDITO GABRIEL CINDIO, DELORGES MANO. ALFREDO ZAPPALENTI e TEREZINHA APARECIDA VIVEIROS DE SOUZA
Para verificar a validade das assinaturas, acesse https://prenotebaseminse.ladoc.com.br/verificacao/EZCF-E3DF-B662-DAA9 e informe o código EZCF-E3DF-B662-DAA9

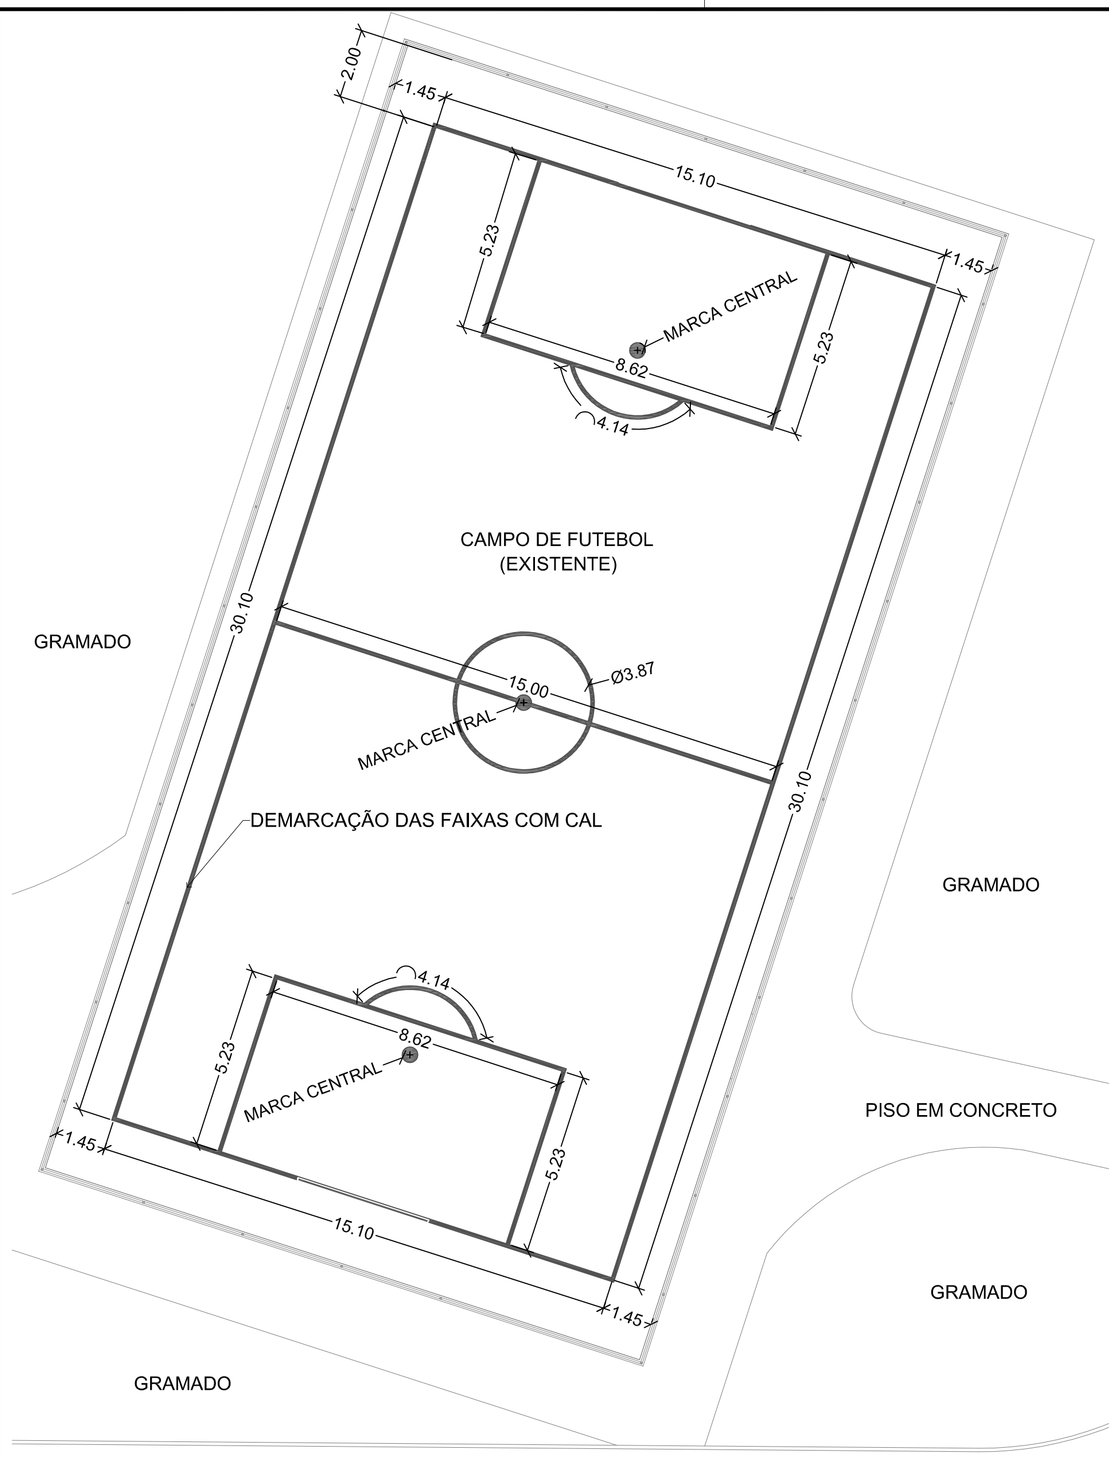


ALAMEDA ALBERTO JOSÉ ELOY MACEDO ROLLO

IMPLANTAÇÃO - INDICAÇÃO DAS LINHAS DEMARCATÓRIAS DO CAMPO

ESCALA 1:125


CAIXA DE PASSAGEM

SEM ESCALA

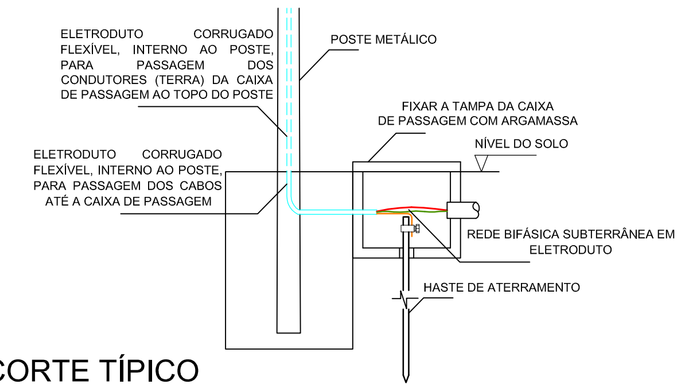


CORTE TÍPICO
CX DE PASSAGEM/ATERRAMENTO

SEM ESCALA

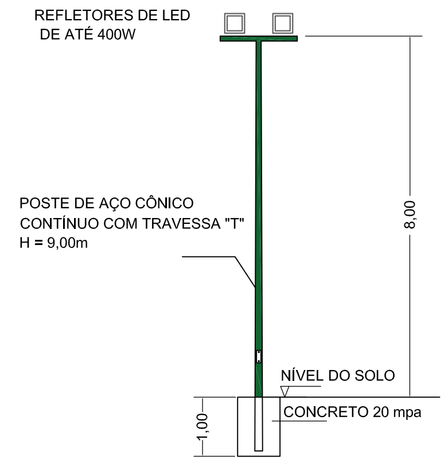

VISTA - POSTE DE ILUMINAÇÃO


SEM ESCALA

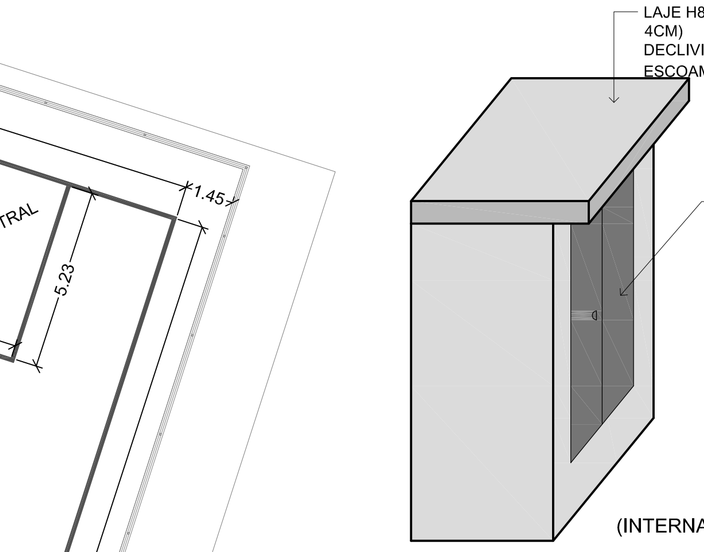

(INTERNA: 1,50mX0,80m - H=1,50m)


PERSPECTIVA ABRIGO PAINEL

SEM ESCALA

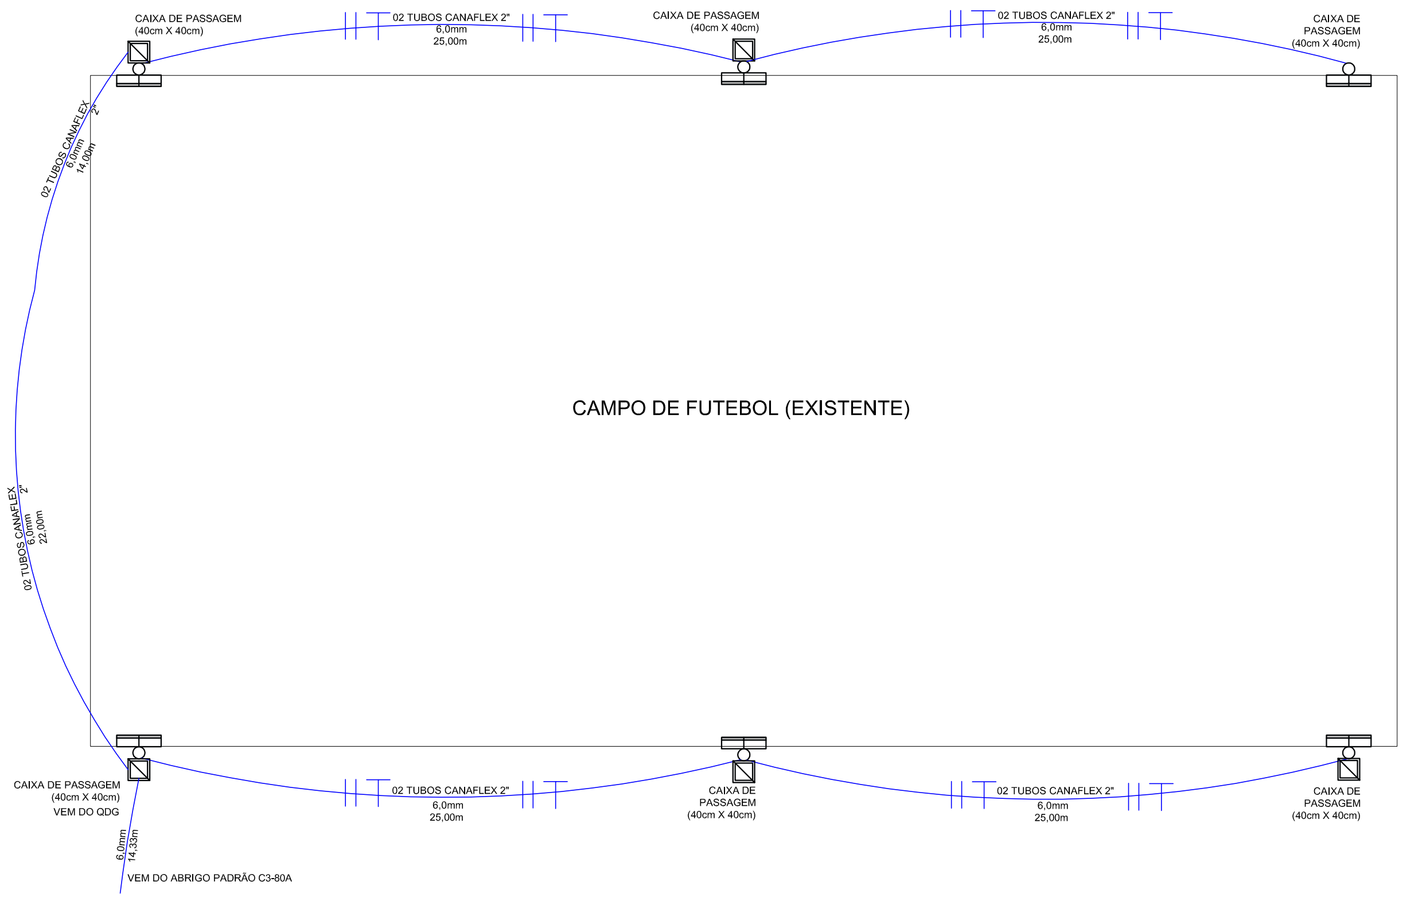

IMPLANTAÇÃO - INSTALAÇÕES ELÉTRICAS PARA ILUMINAÇÃO DO CAMPO

ESCALA 1:150

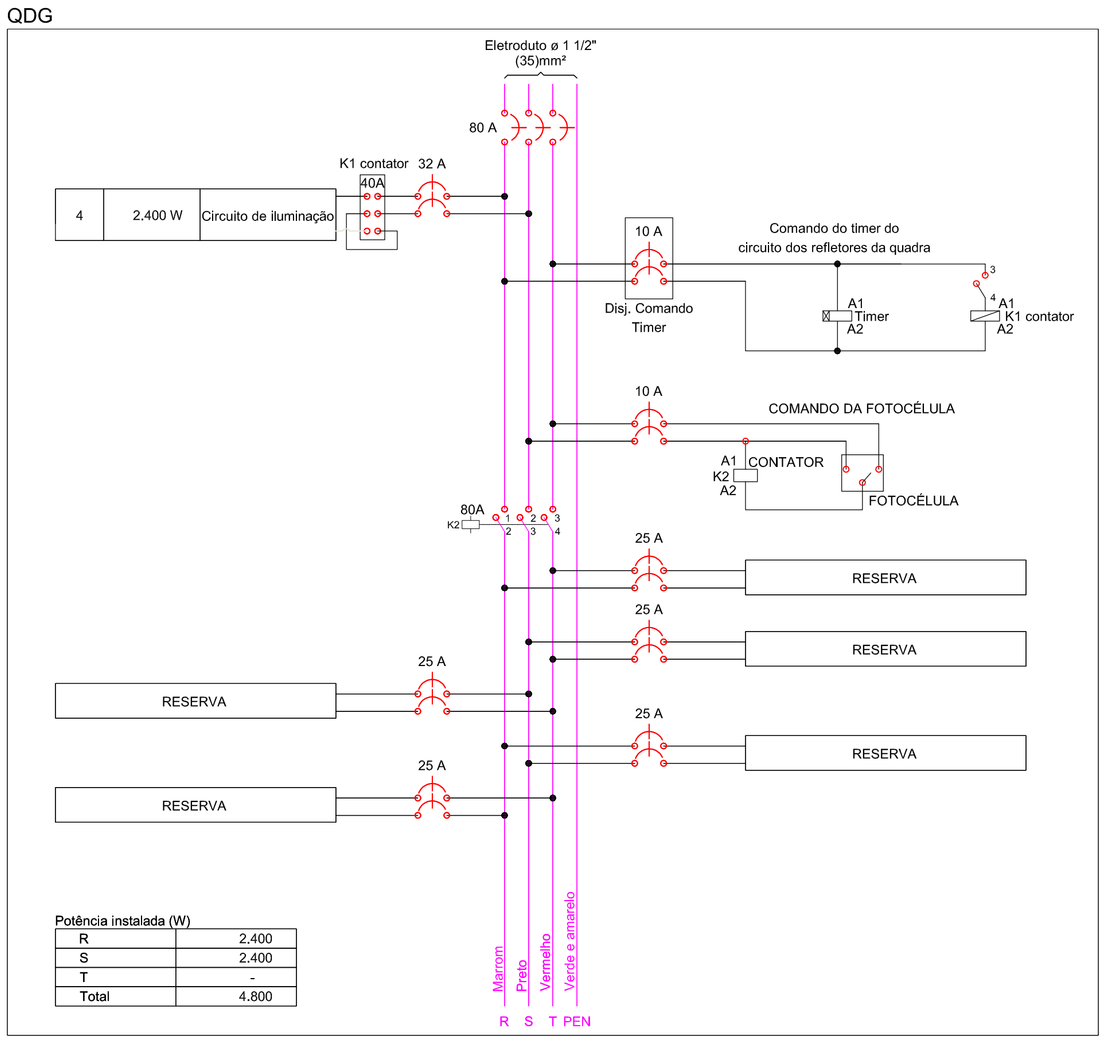

TEREZINHA APARECIDA VIVEIROS DE SOUZA
PREFEITA MUNICIPAL

LEANDRO HENRIQUE MORALLES
VICE-PREFEITO

ARQº E URB. BENEDITO GABRIEL CINDIO
DIRETOR DE PLANEJAMENTO E OBRAS - PMAB

Referência: Levantamento no local.

Desenhado por: Benedito Gabriel Cindio
Emissão: 30/06/2026

Computador/Engenhar/2026/Obras/Esporte, Cultura e Lazer/Sistema de Lazer_Jd_Santa_Terezinha.

Local: Alameda Alberto José Eloy Macedo Rollo, confluência com a Rua José Carlesci.
Área Institucional 2 do bairro Jardim Santa Terezinha.
Proprietário da área: Município de Américo Brasiliense - SP.

Engenheiro Eletricista Alfredo Zappalenti
Responsável técnica pelo projeto

PREFEITURA MUNICIPAL DE AMÉRICO BRASILIENSE
Assunto: Iluminação do campo - Sistema de Lazer do bairro Jd. Santa Terezinha.
Demanda: Aditamento da demanda 039795 - São Paulo Sem Papel.

Objeto: Projeto básico
Instalações elétricas
Implantação e Detalhes
Escalas indicadas
Data: Junho / 2026

Folha Única