

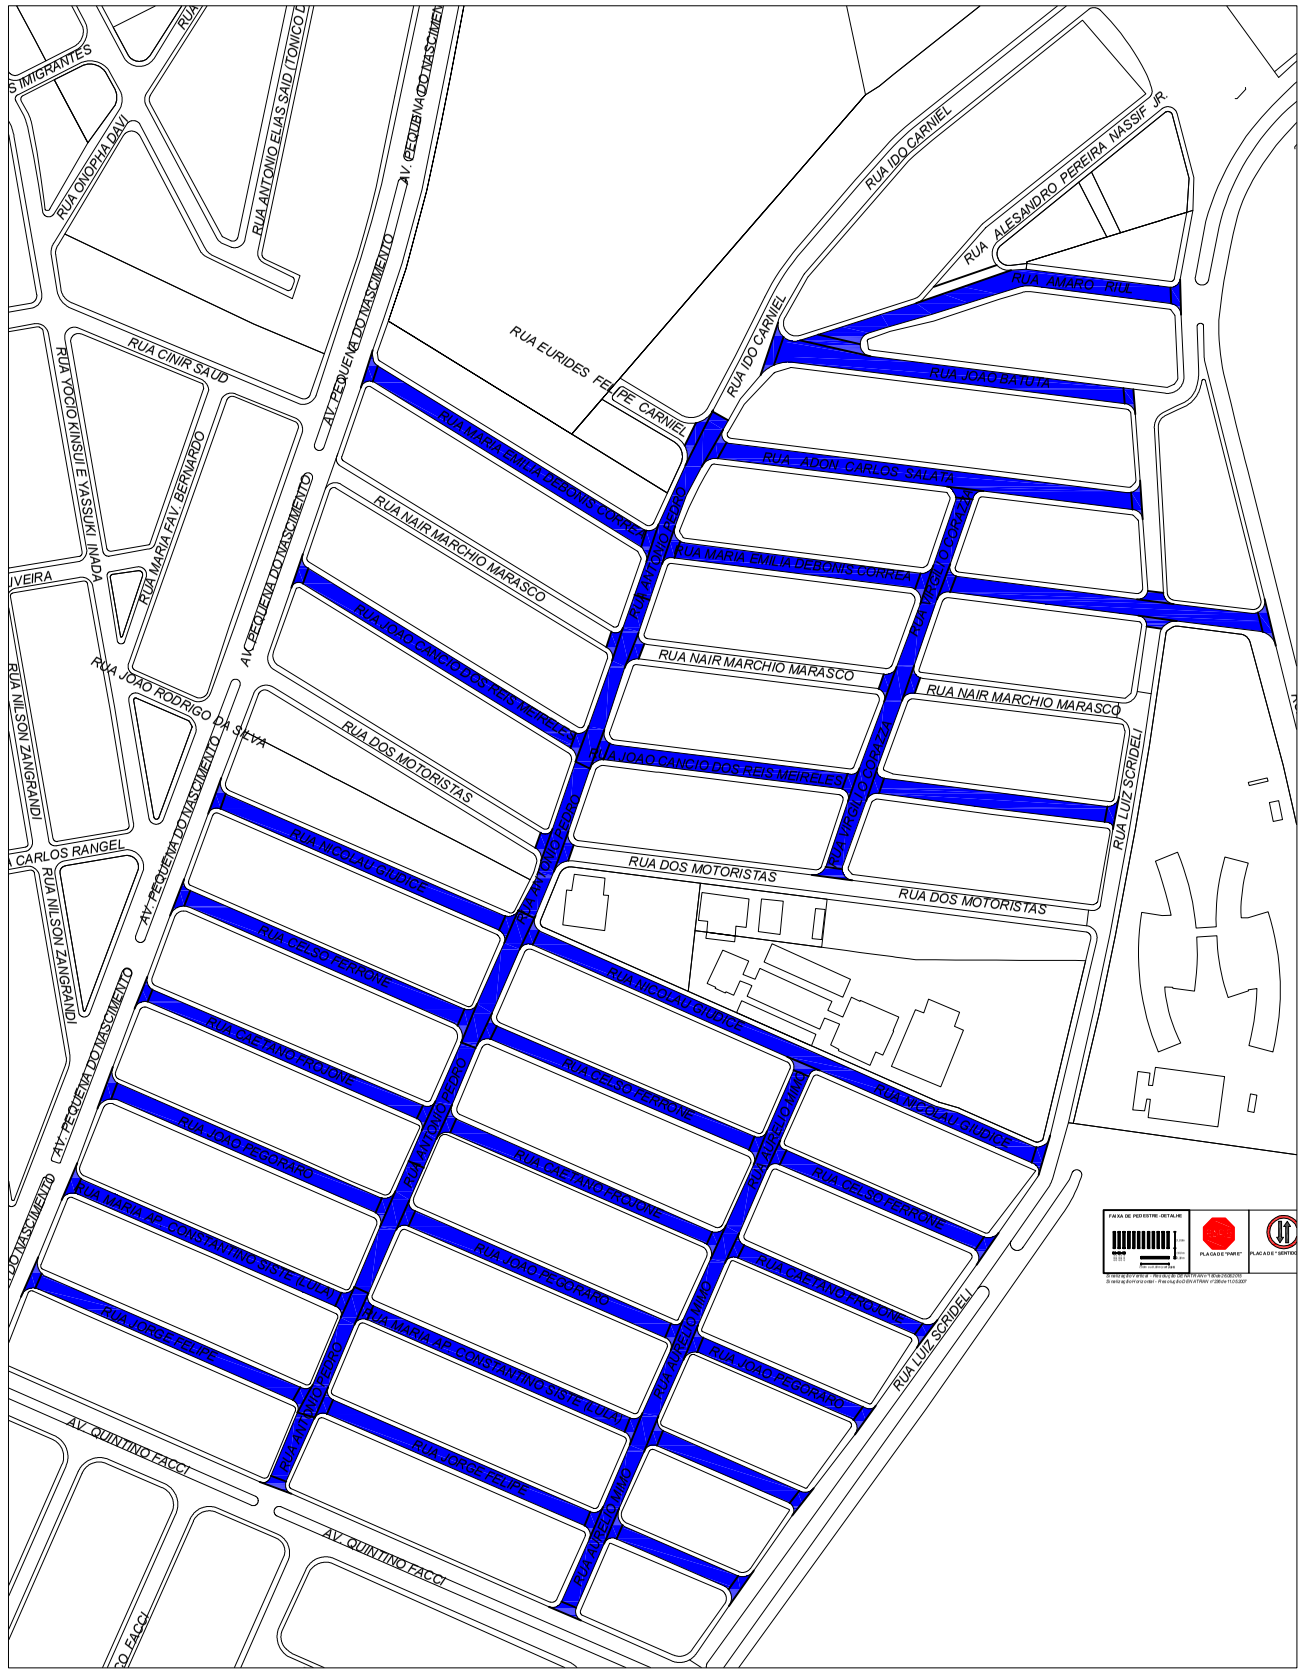


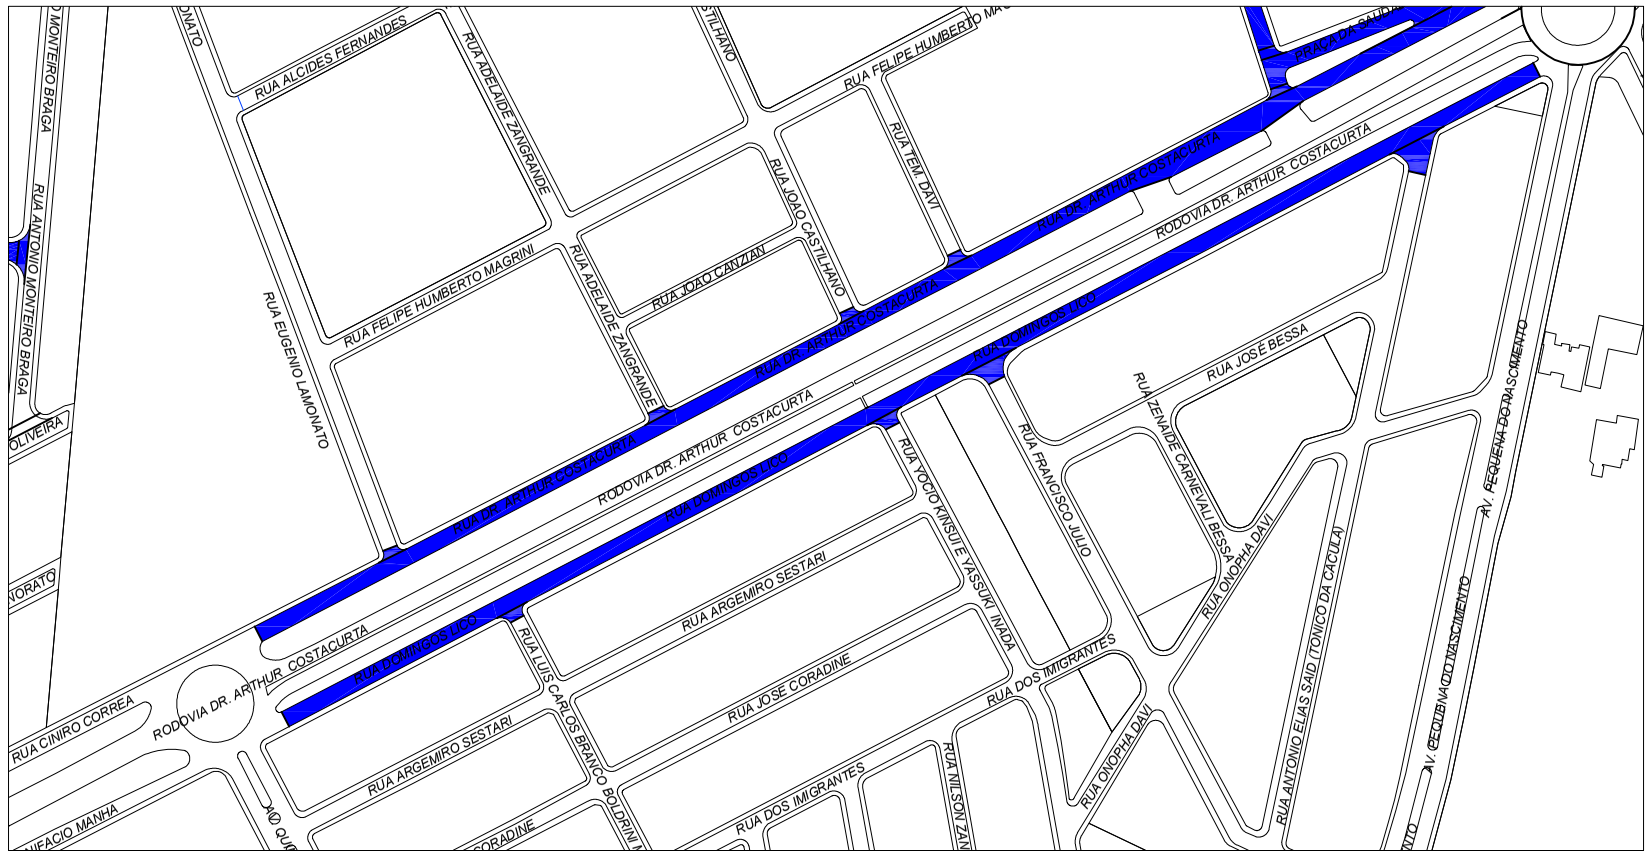

LEGENDA

- *CAMADA DE ROLAMENTO EM CBUQ ESP.: 3,0 cm*
- *CAMADA DE PINTURA - EMULSÃO RL-1C*
- *CAMADA DE ASFALTO EXISTENTE*

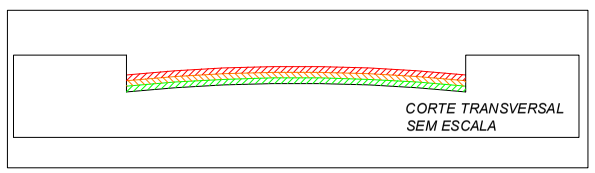

CORTE TRANSVERSAL
SEM ESCALA

PROJETO BÁSICO

PREFEITURA MUNICIPAL DE JARDINÓPOLIS
ESTADO DE SÃO PAULO

OBRA/LOCAL
Recapeamento Asfáltico
Município de Jardinópolis/SP

ASSUNTO
Projeto Básico

PROJETO - CROQUI - SEOPS

CÓDIGO	OBRA Nº	REVISÃO	DATA	FOLHA Nº
			SET / 2026	*03/04*

RESP. TÉCNICO — CREA Nº
ENG. DANIEL LUIZ RIBEIRO — *5061400887*

ESCALA: *S/E*
OBS