




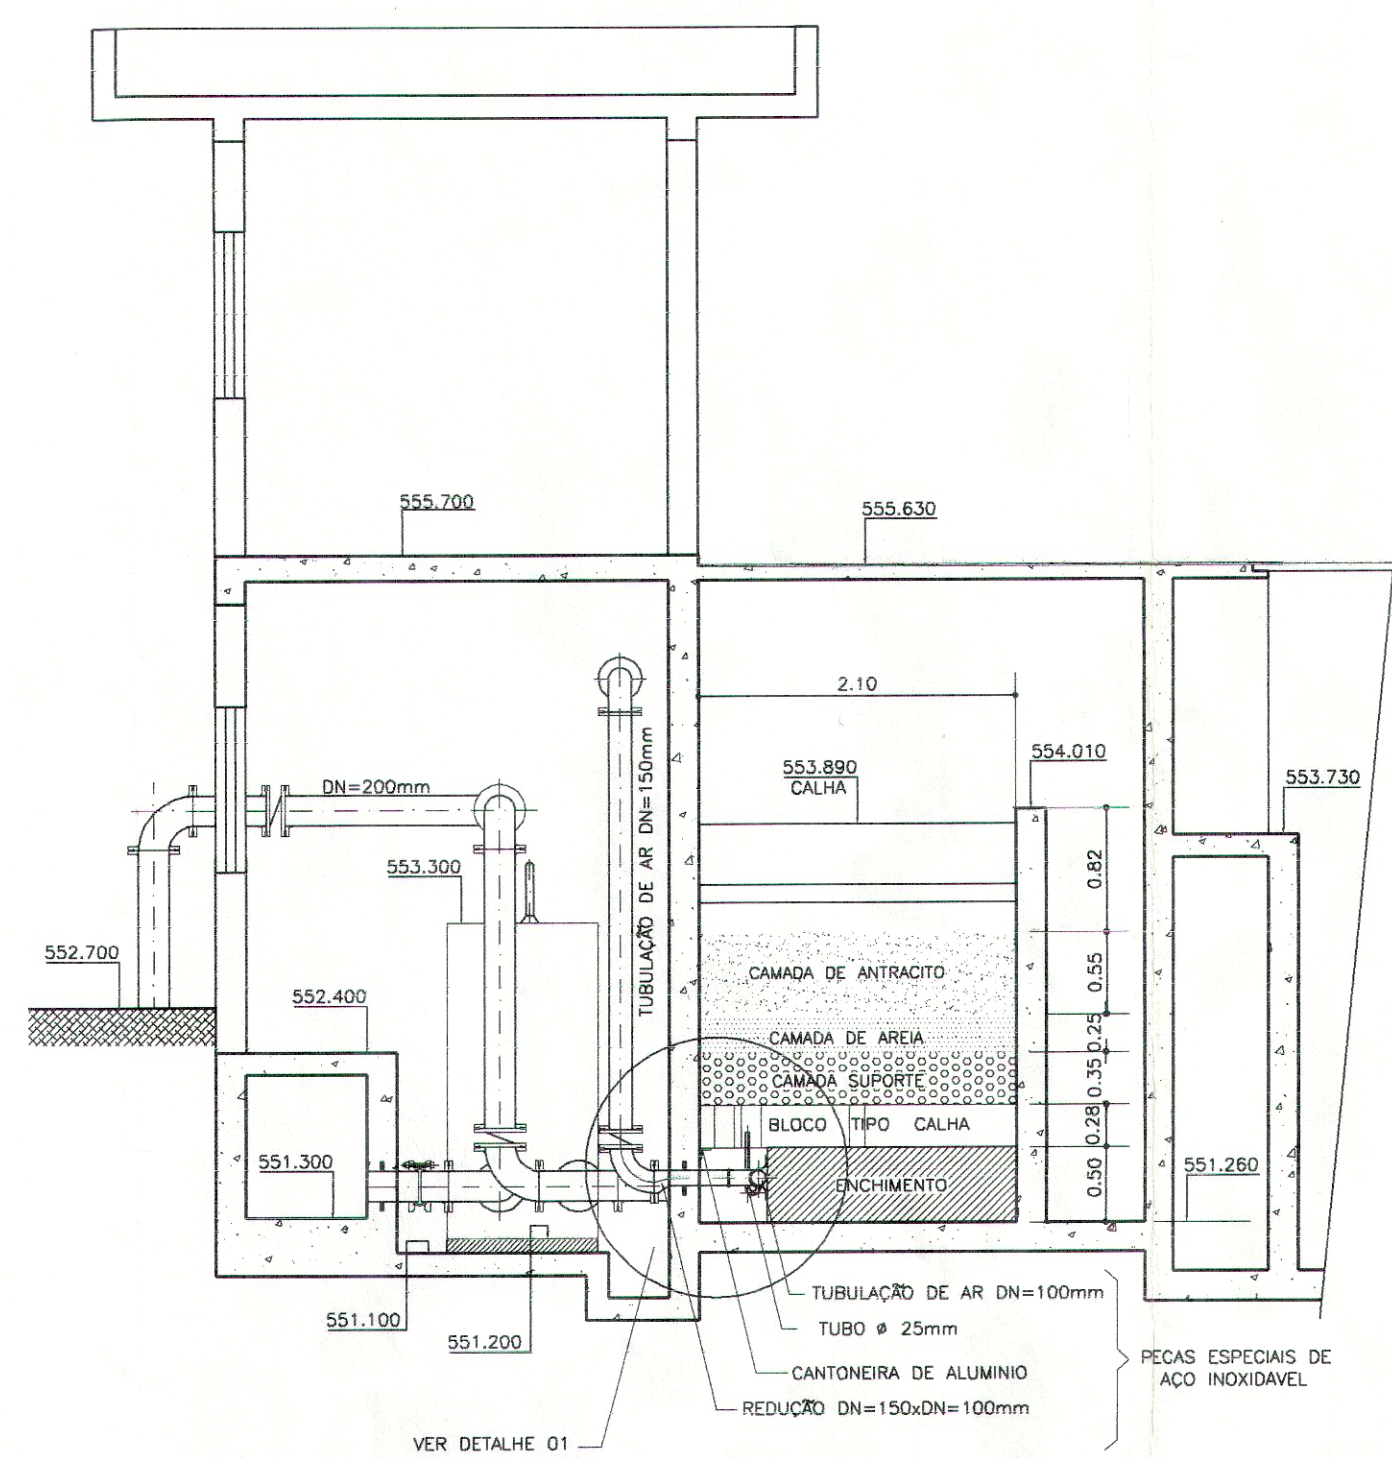


CORTE - 01.01
ESCALA 1:50

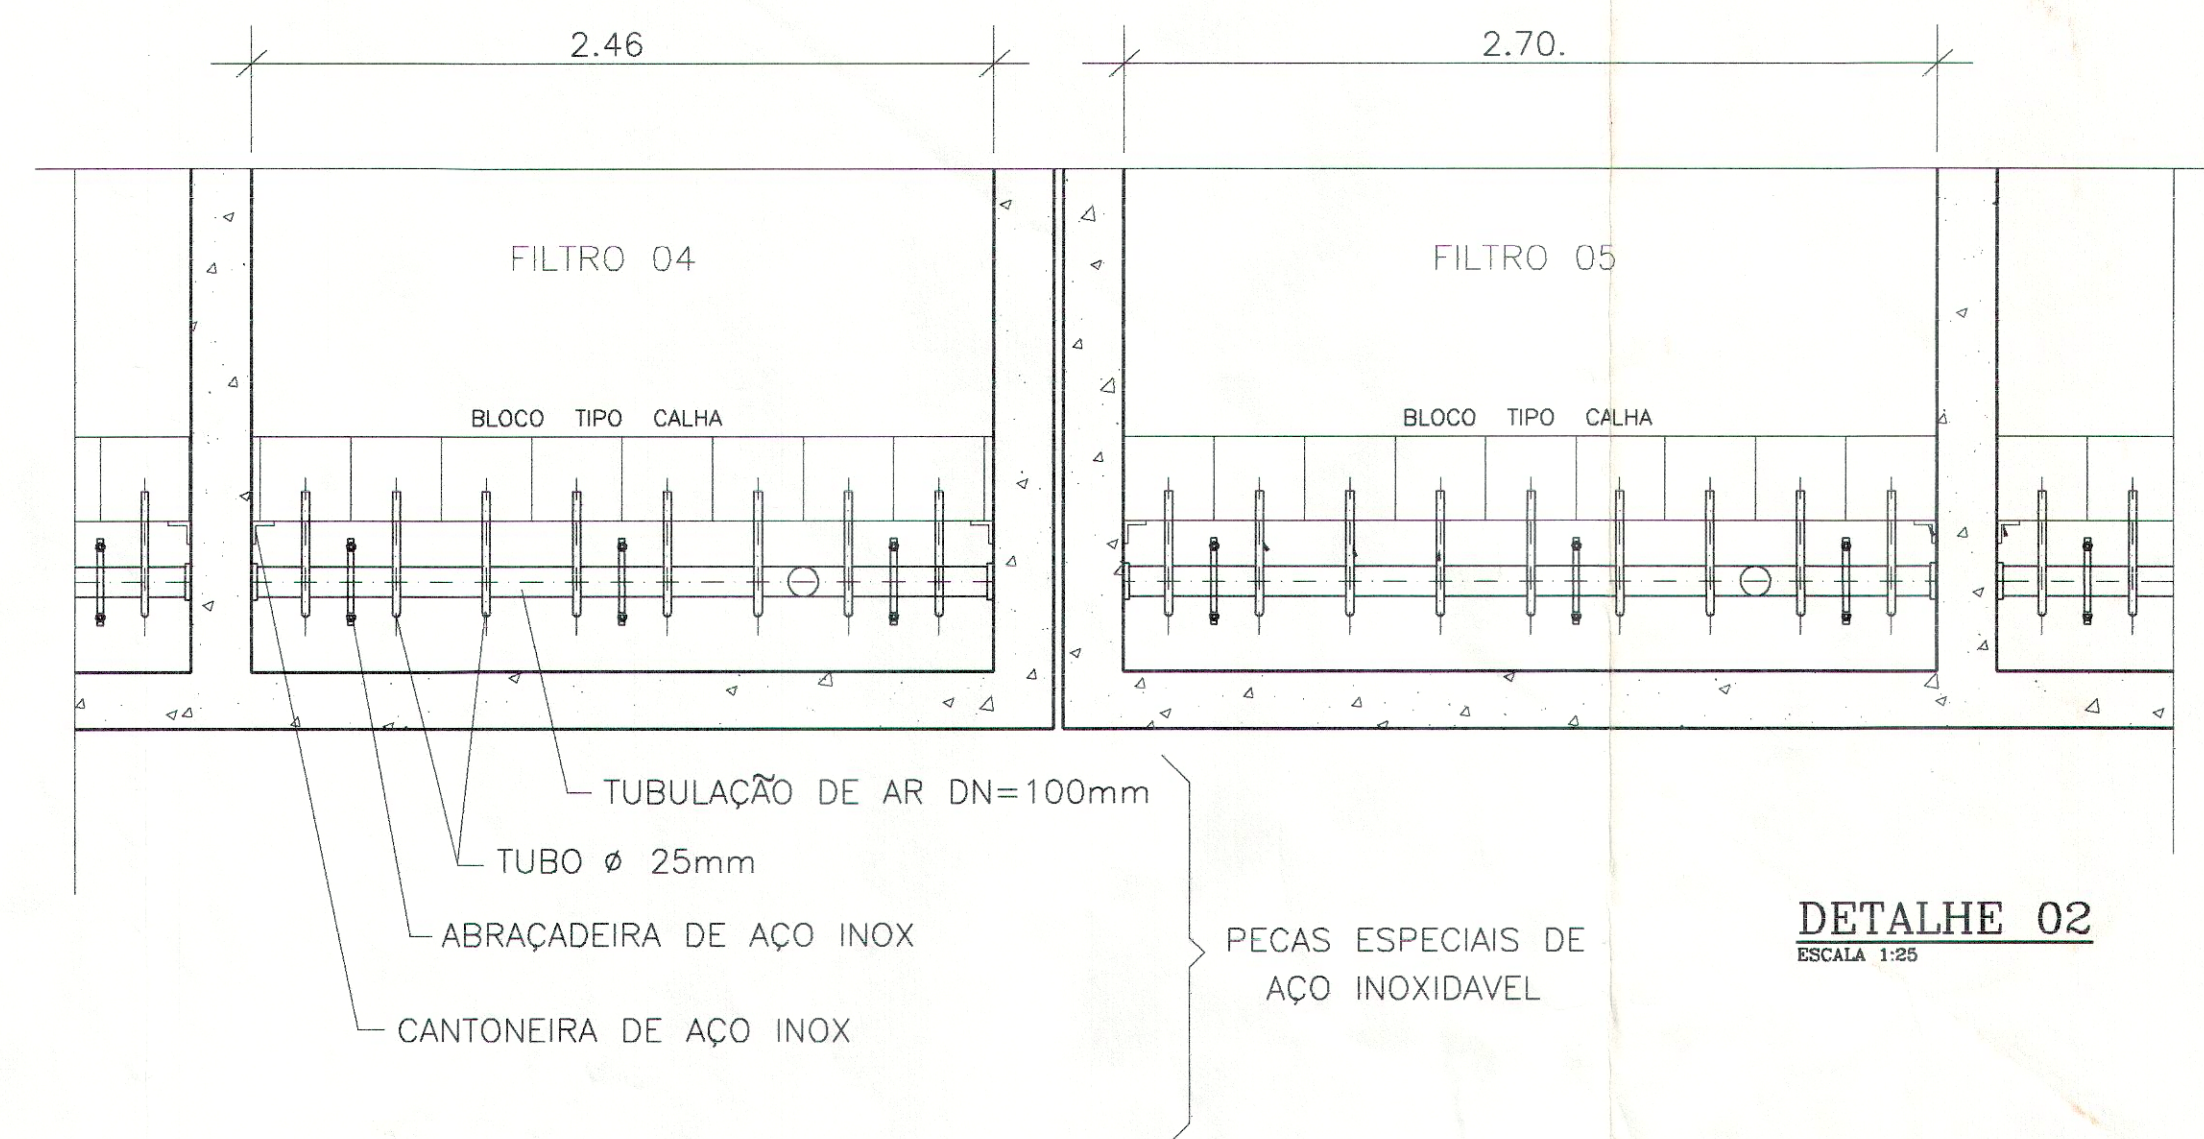


DETALHE 02
ESCALA 1:25

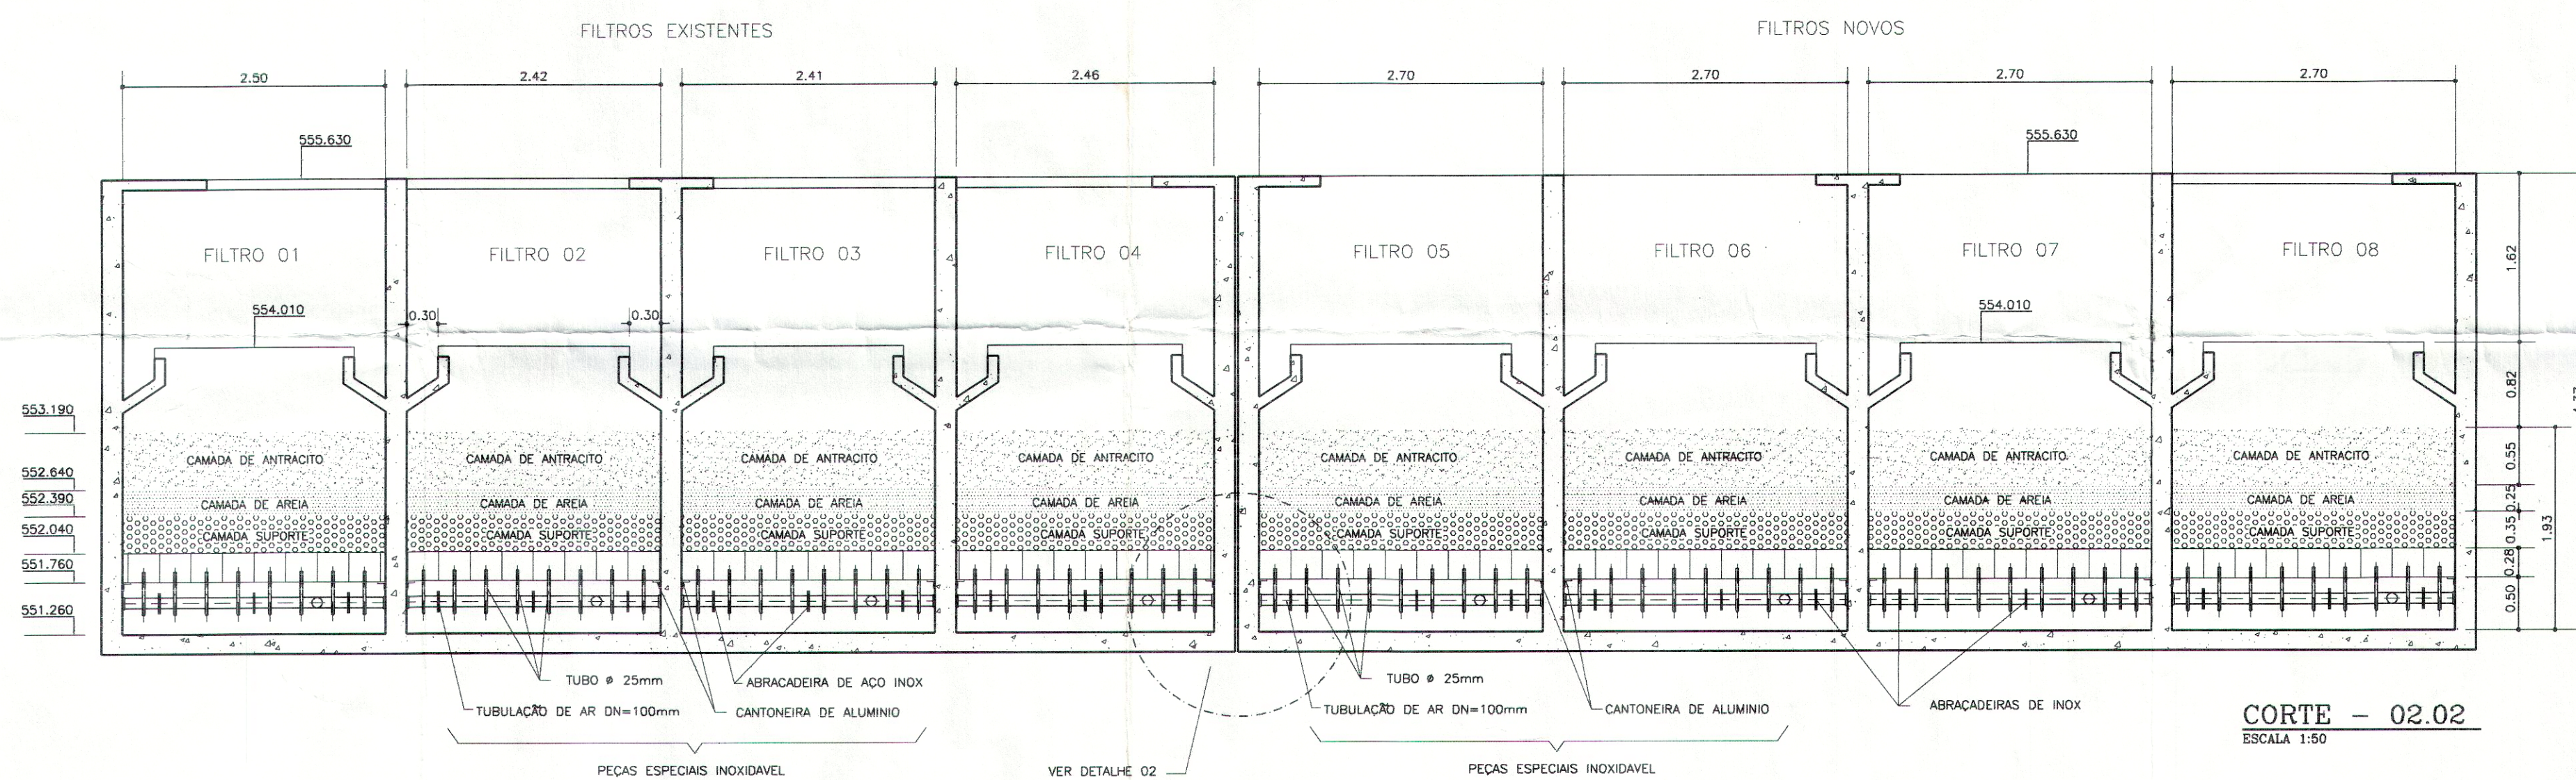

CORTE - 02.02
ESCALA 1:50

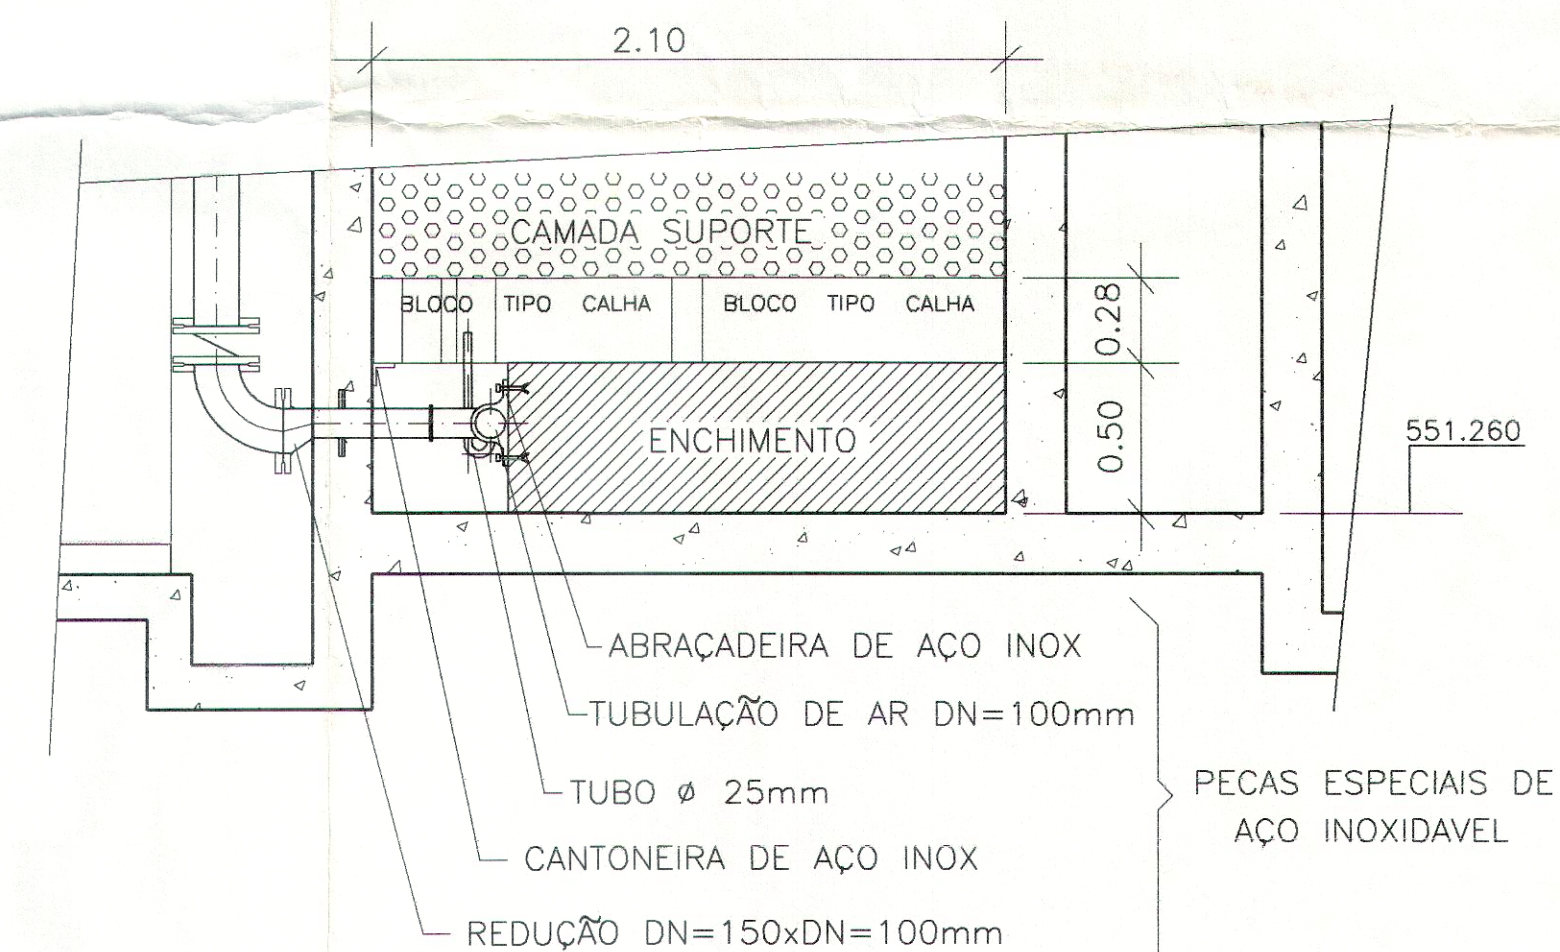

DETALHE 01
ESCALA 1:25

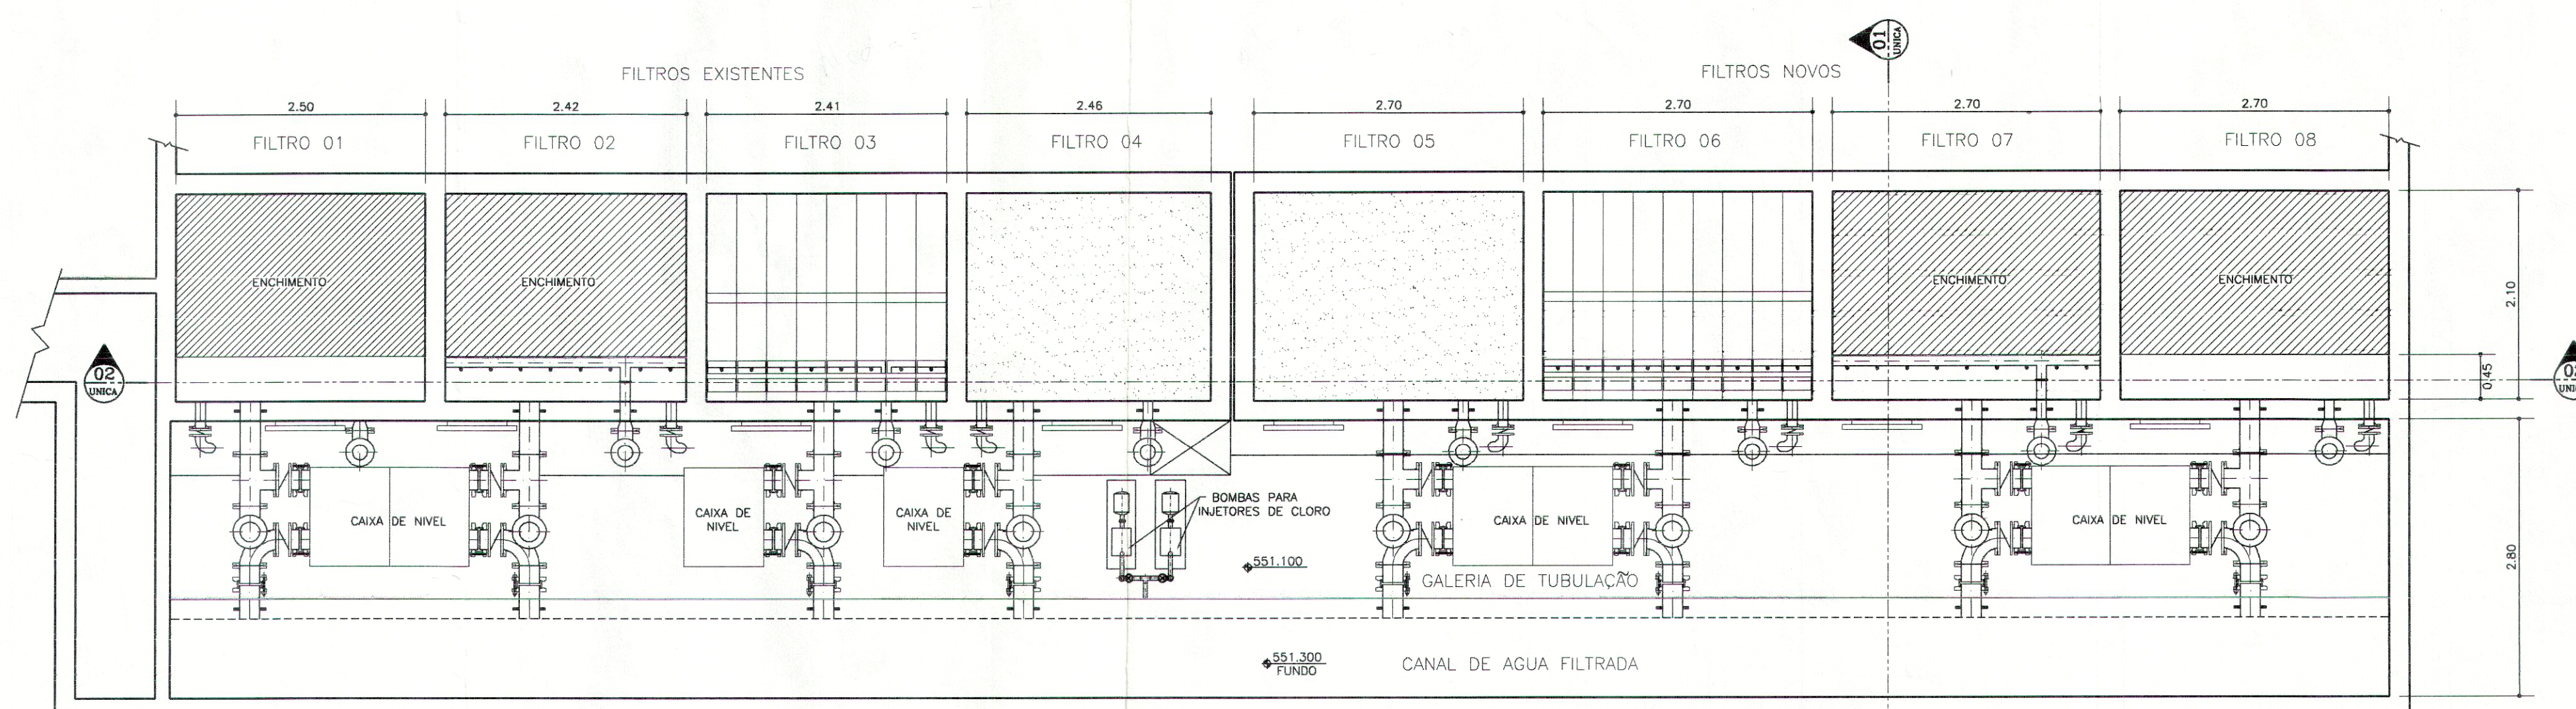

PLANTA PARCIAL
ESCALA 1:50

DEPARTAMENTO AUTONOMO DE AGUA E ESGOTO DE ARARAQUARA

HIDROSAN ENGENHARIA S/C LTDA

PROJETO : PROJETO HIDRAULICO DE REFORMA E AMPLIACÃO
DA ESTACÃO DE TRATAMENTO DE AGUA - ETA PAIOL

DES. TONINHO ROQUE
DATA: MAIO/97

ASSUNTO :
PLANTAS, CORTE 01.01, CORTE 02.02 E DETALHES

FOLHA:

ENG. RESP.: HARUMI NAKAHARA CREA 505.101

ASS. RESP.:

UNICA