




DEPARTAMENTO AUTÔNOMO DE ÁGUA E ESGOTOS

Rua Domingos Barbieri, 100 – CEP 14802-510 – Araraquara/SP
Fone: (16) 3324-9555 - Atendimento: 0800 602-2324
CNPJ 44.239.770/0001-67 - I.E. ISENTO
www.daaeararaquara.com.br



ANEXO VII

Projeto Rede de água e Travessia

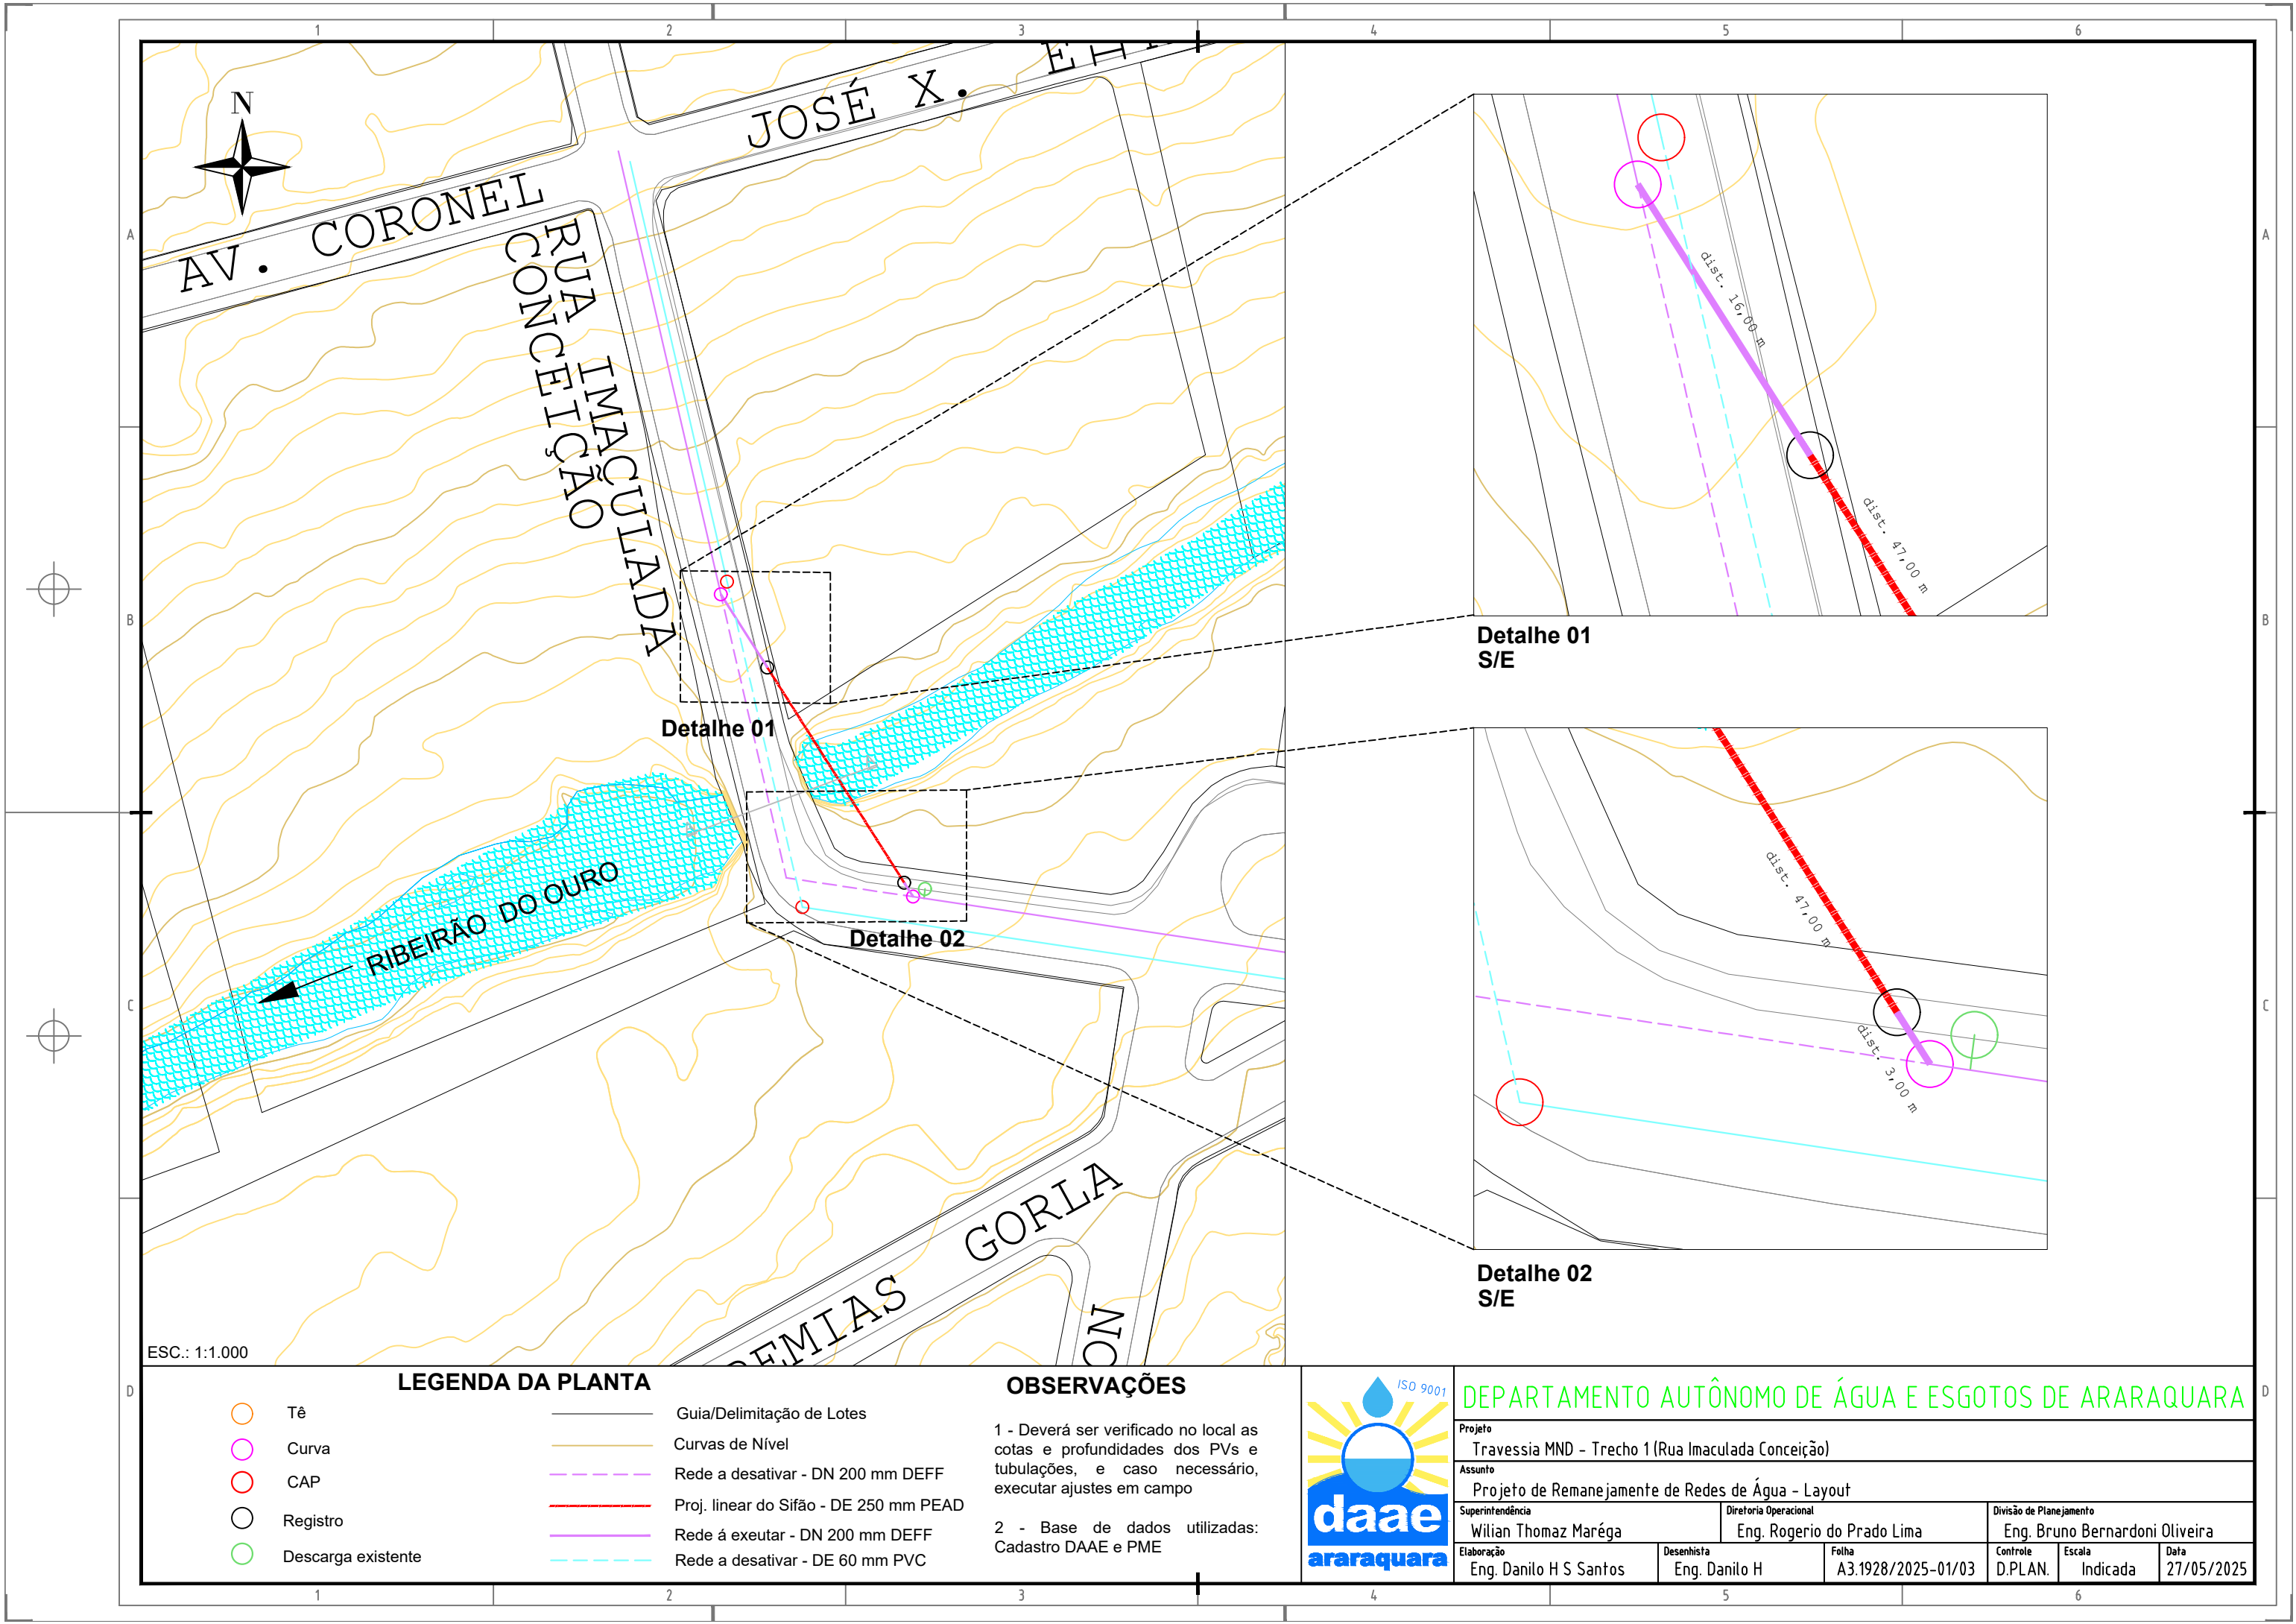

ESC.: 1:1.000

LEGENDA DA PLANTA

- Tê

Curva

CAP

Registro

Descarga existente
- Guia/Delimitação de Lotes

Curvas de Nível

Rede a desativar - DN 200 mm DEFF

Proj. linear do Sifão - DE 250 mm PEAD

Rede á exeutar - DN 200 mm DEFF

Rede a desativar - DE 60 mm PVC

OBSERVAÇÕES


- 1 - Deverá ser verificado no local as cotas e profundidades dos PVs e tubulações, e caso necessário, executar ajustes em campo
- 2 - Base de dados utilizadas: Cadastro DAAE e PME




DEPARTAMENTO AUTÔNOMO DE ÁGUA E ESGOTOS DE ARARAQUARA

Projeto					
Travessia MND - Trecho 1 (Rua Imaculada Conceição)					
Assunto					
Projeto de Remanejamento de Redes de Água - Layout					
Superintendência			Diretoria Operacional		Divisão de Planejamento
Wilian Thomaz Maréga			Eng. Rogerio do Prado Lima		Eng. Bruno Bernardoni Oliveira
Elaboração		Desenhista	Folha	Controle	Escala
Eng. Danilo H S Santos		Eng. Danilo H	A3.1928/2025-01/03	D.PLAN.	Indicada
					Data
					27/05/2025


PLANTA - PROJEÇÃO MND
S/E

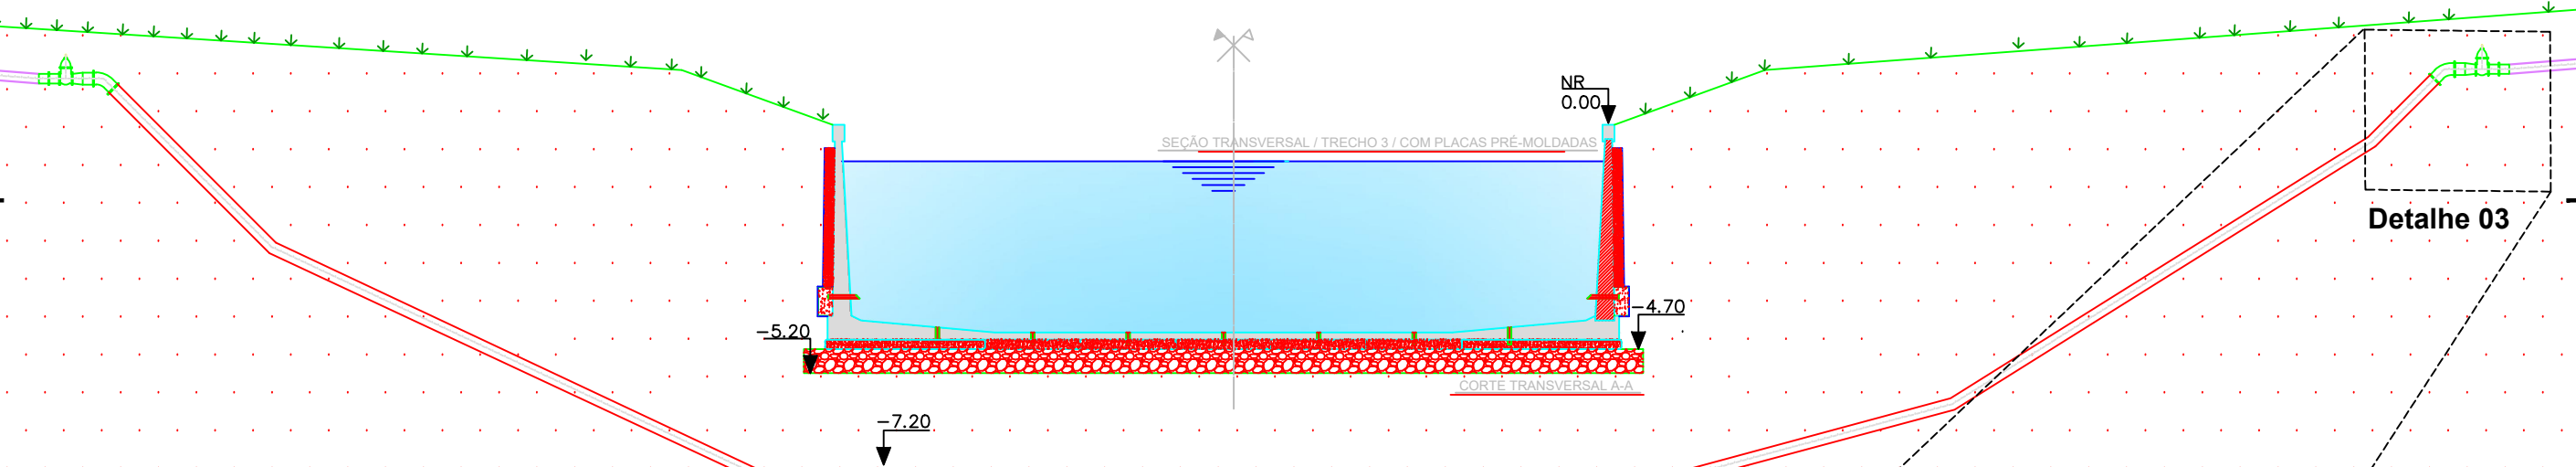

SEÇÃO TRANSVERSAL DO CANAL - AA
S/E

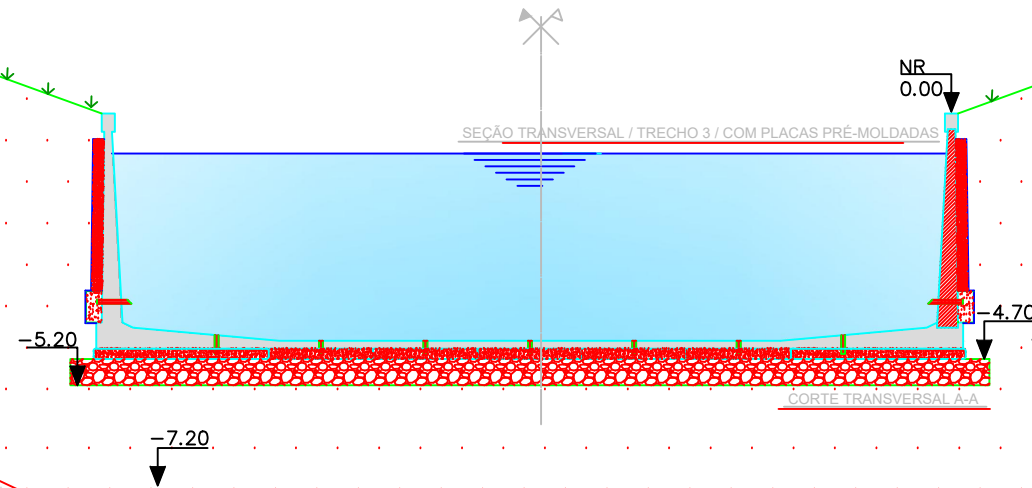

Detalhe 03

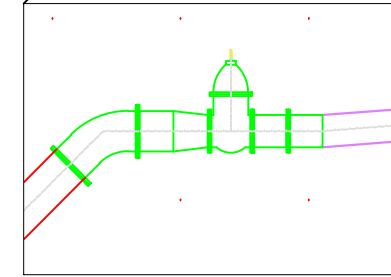

Detalhe 03
S/E

LEGENDA DA PLANTA

- | | | | |
|--|--------------------|--|--|
| | Tê | | Guia/Delimitação de Lotes |
| | Curva | | Curvas de Nivel |
| | CAP | | Rede a desativar - DN 200 mm DEFF |
| | Registro | | Proj. linear do Sifão - DE 250 mm PEAD |
| | Descarga existente | | Rede á exeutar - DN 200 mm DEFF |
| | | | Rede a desativar - DE 60 mm PVC |

OBSERVAÇÕES

- 1 - Deverá ser verificado no local as cotas e profundidades dos PVs e tubulações, e caso necessário, executar ajustes em campo
- 2 - Base de dados utilizadas: Cadastro DAAE e PME



DEPARTAMENTO AUTÔNOMO DE ÁGUA E ESGOTOS DE ARARAQUARA

Projeto					
Travessia MND - Trecho 1 (Rua Imaculada Conceição)					
Assunto					
Projeto de Remanejamento de Redes de Água - Seção Transversal					
Superintendência			Diretoria Operacional		Divisão de Planejamento
Wilian Thomaz Maréga			Eng. Rogerio do Prado Lima		Eng. Bruno Bernardoni Oliveira
Elaboração		Desenhista	Folha	Controle	Escala
Eng. Danilo H S Santos		Eng. Danilo H	A3.1928/2025-02/03	D.PLAN.	Indicada
					Data
					27/05/2025