
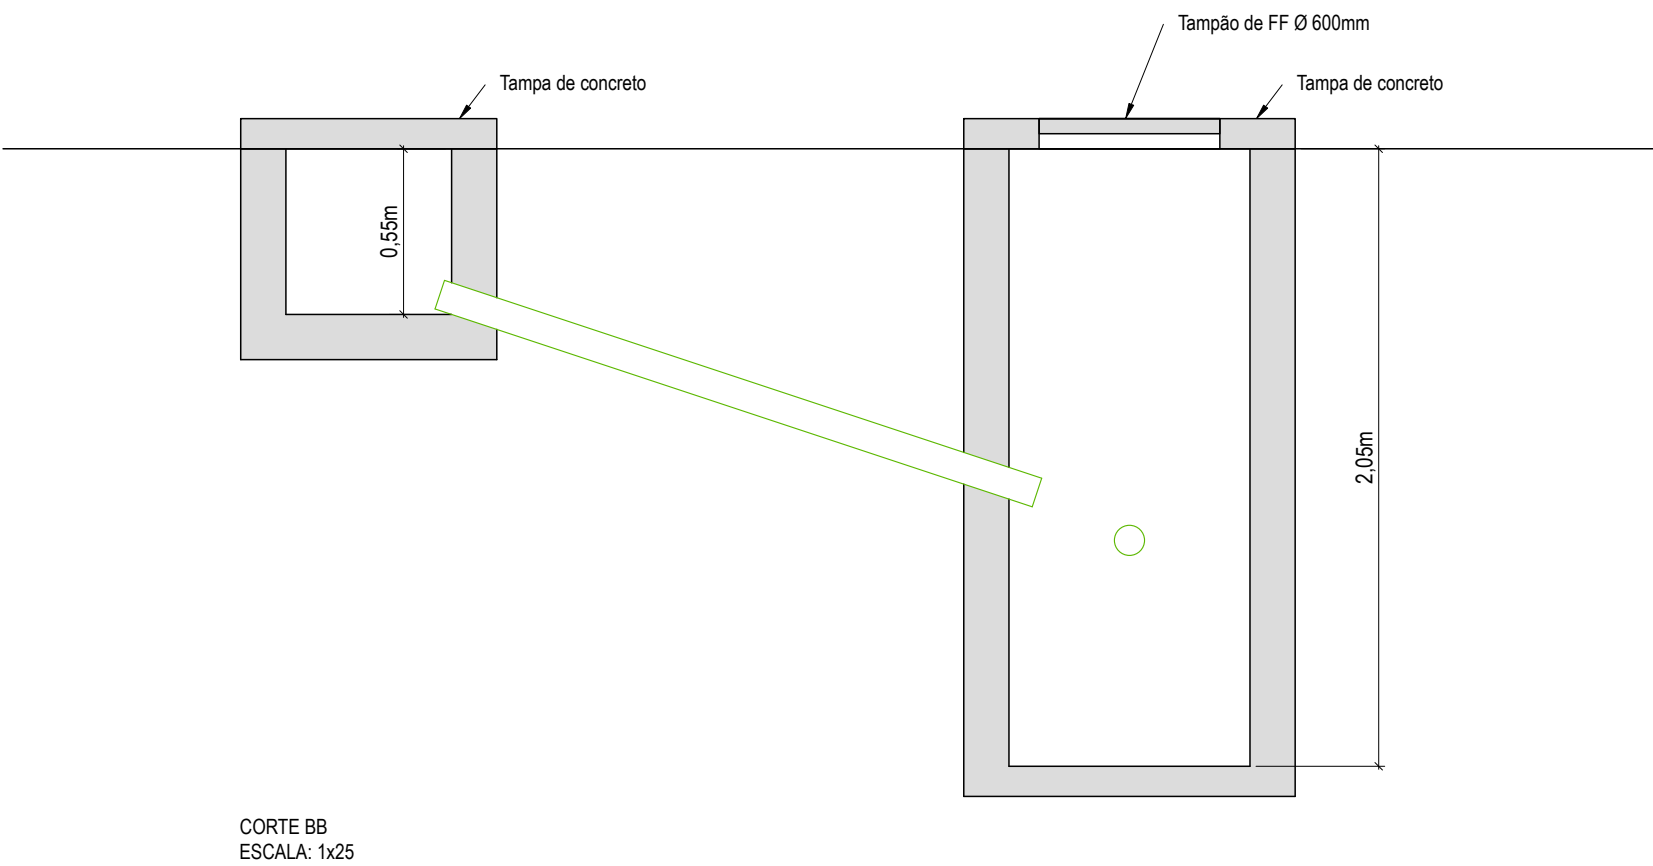
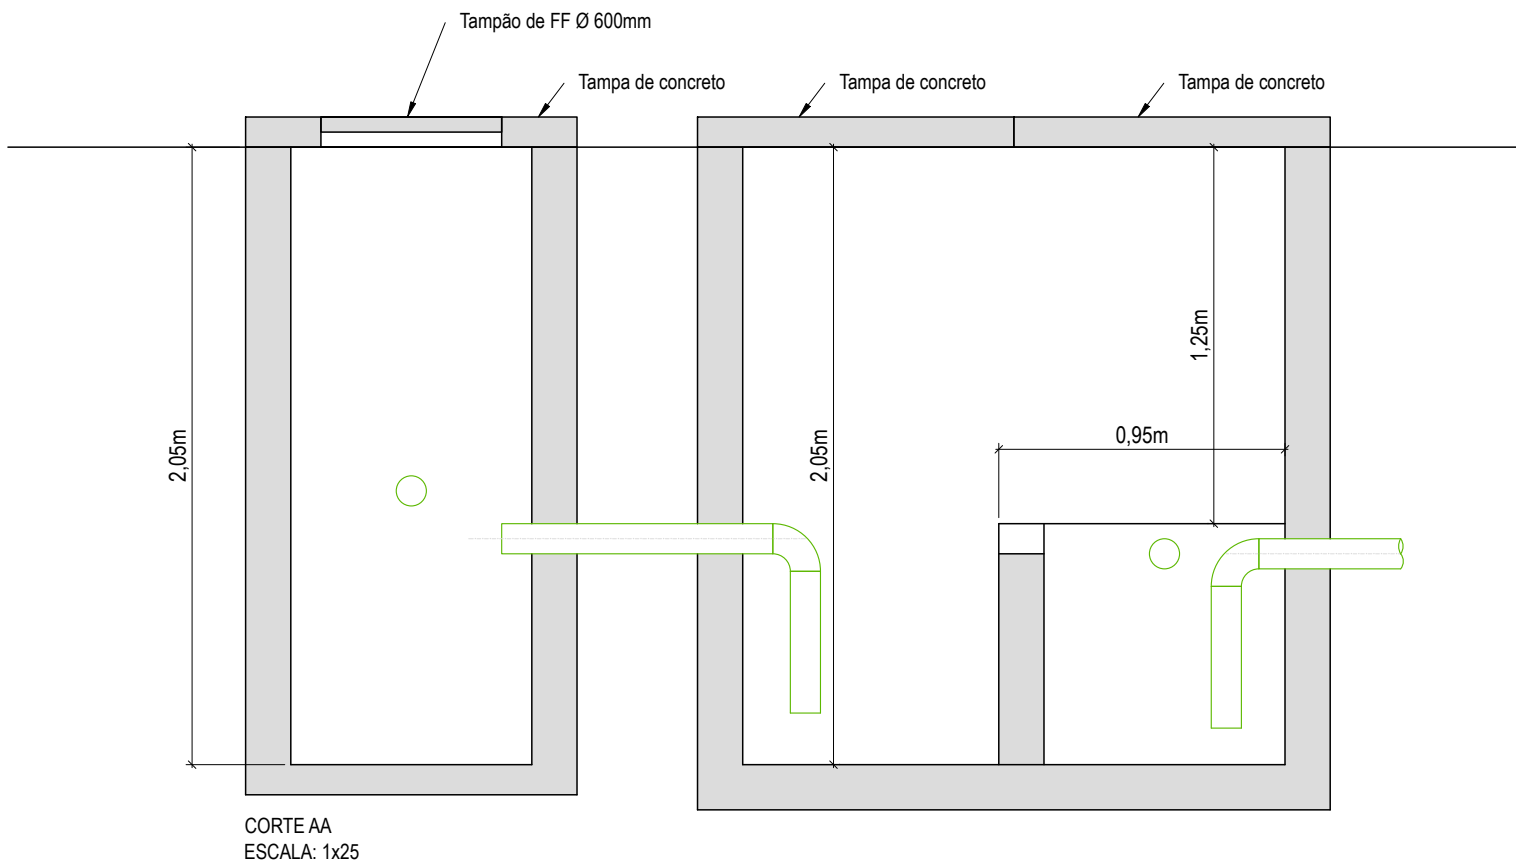


Anexo V – Croqui do SAO (Sistema Separador de Água e Óleo)

SISTEMA SEPARADOR DE AREIA, ÁGUA E ÓLEO
VOLUME ÚTIL DE DETENÇÃO 1,20m³

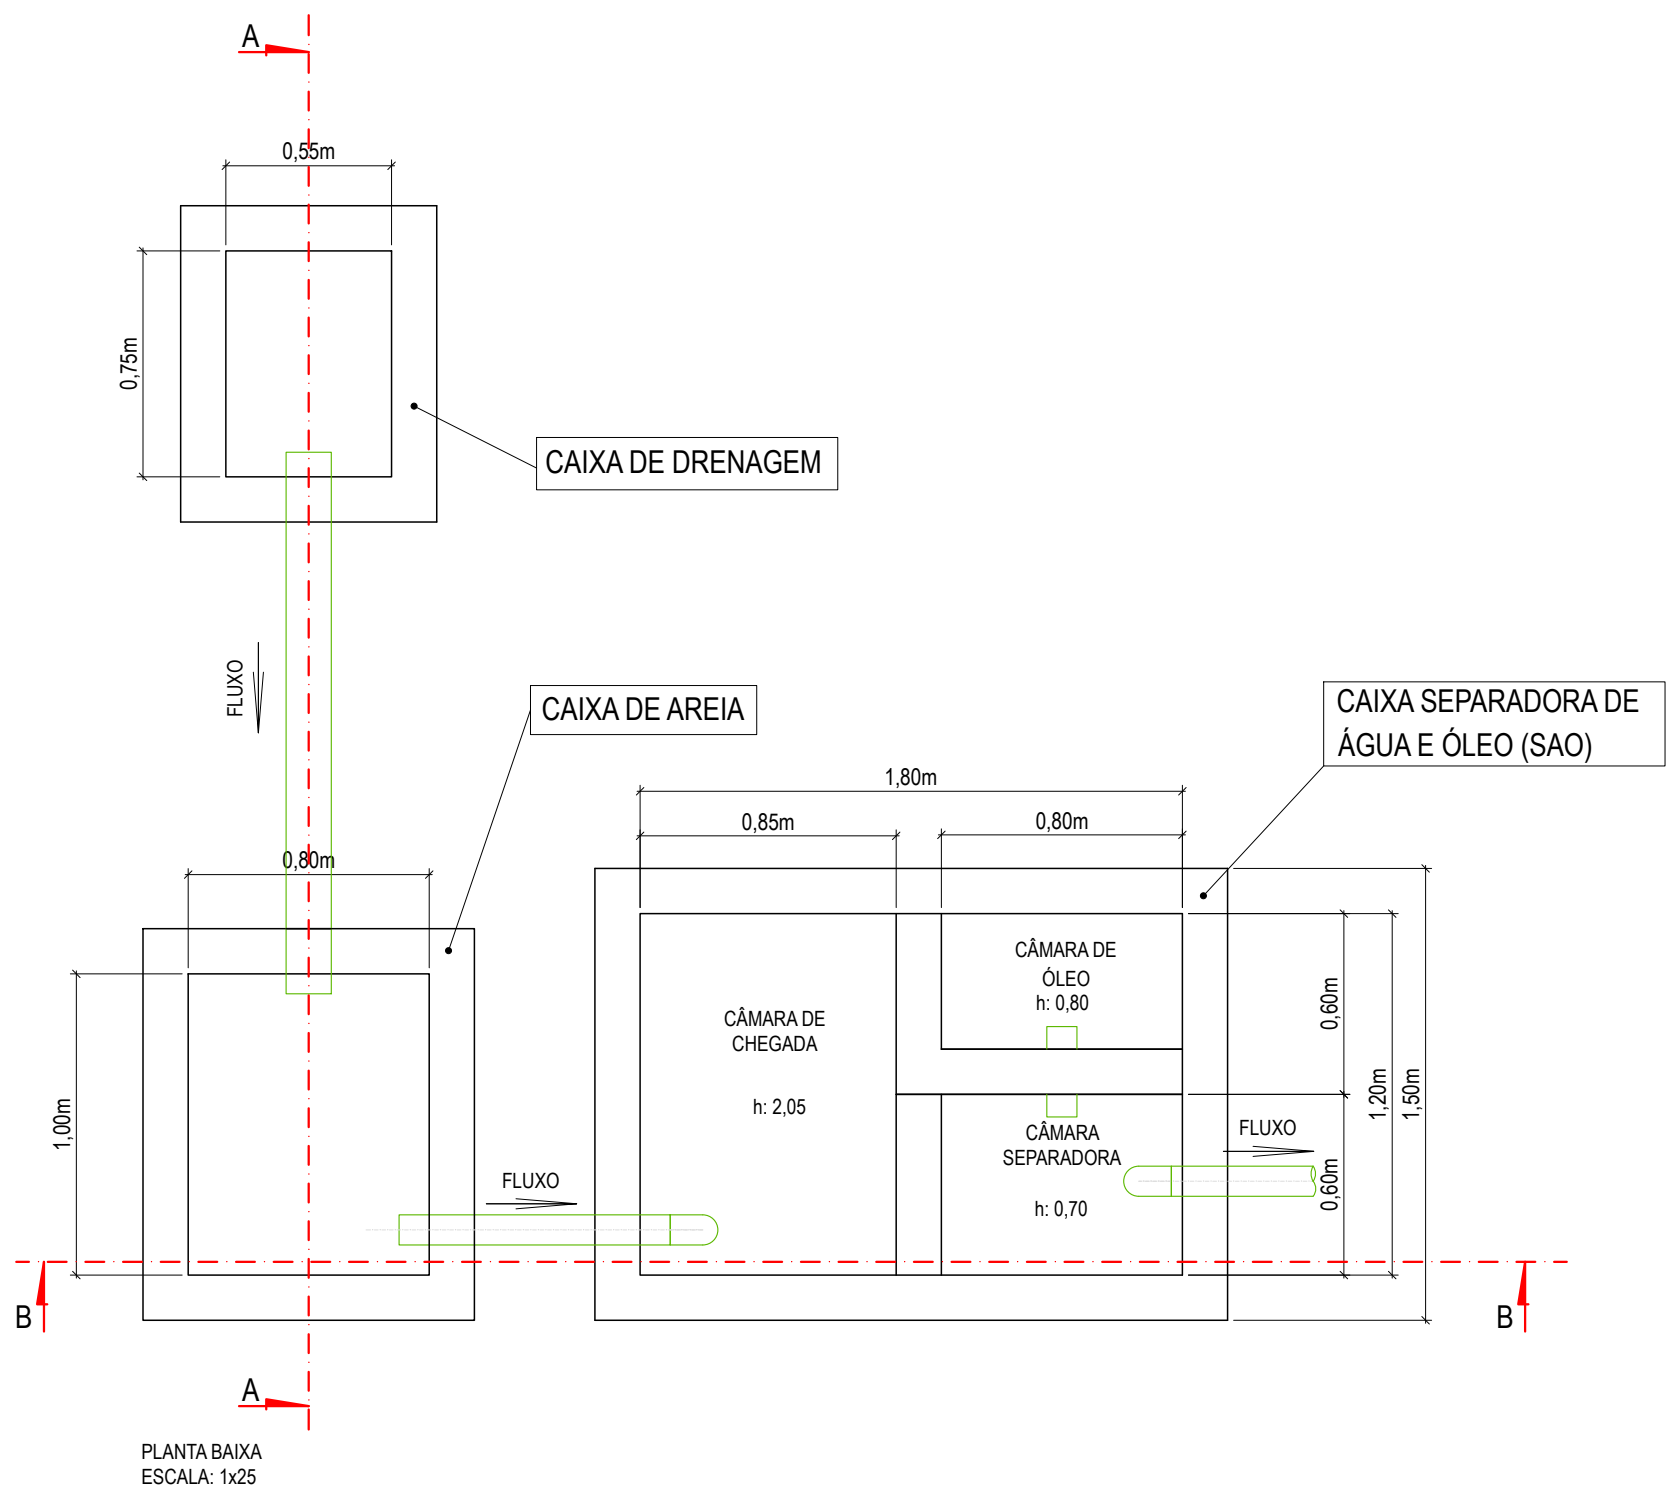

DEPARTAMENTO AUTÔNOMO DE ÁGUA E ESGOTOS DE ARARAQUARA						
Projeto						
LAVADOR DE VEÍCULOS						
Assunto						
SISTEMA SEPARADOR DE AREIA, ÁGUA E ÓLEO						
Superintendência			Diretoria de Operações		Divisão de Engenharia	
Eng. Wilian T. Marega			Eng. Rogerio do Prado Lima		Eng. Adna Andrade Gotardo	
Elaboração		Desenho	Folha	Controle	Escala	Data
Helton Galvão		Helton Galvão	FL 03/03	Rev00	Indicada	09/10/25