
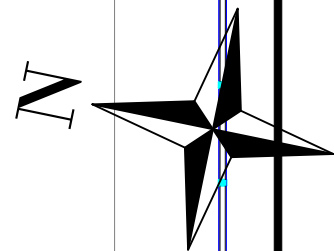


Rua Mato Grosso

Av. Indio Brasileiro Borba

Av. Octaviano de Arruda Campos

Ø 300mm CIMENTO AMIANTO
VEM DA ETA FONTE

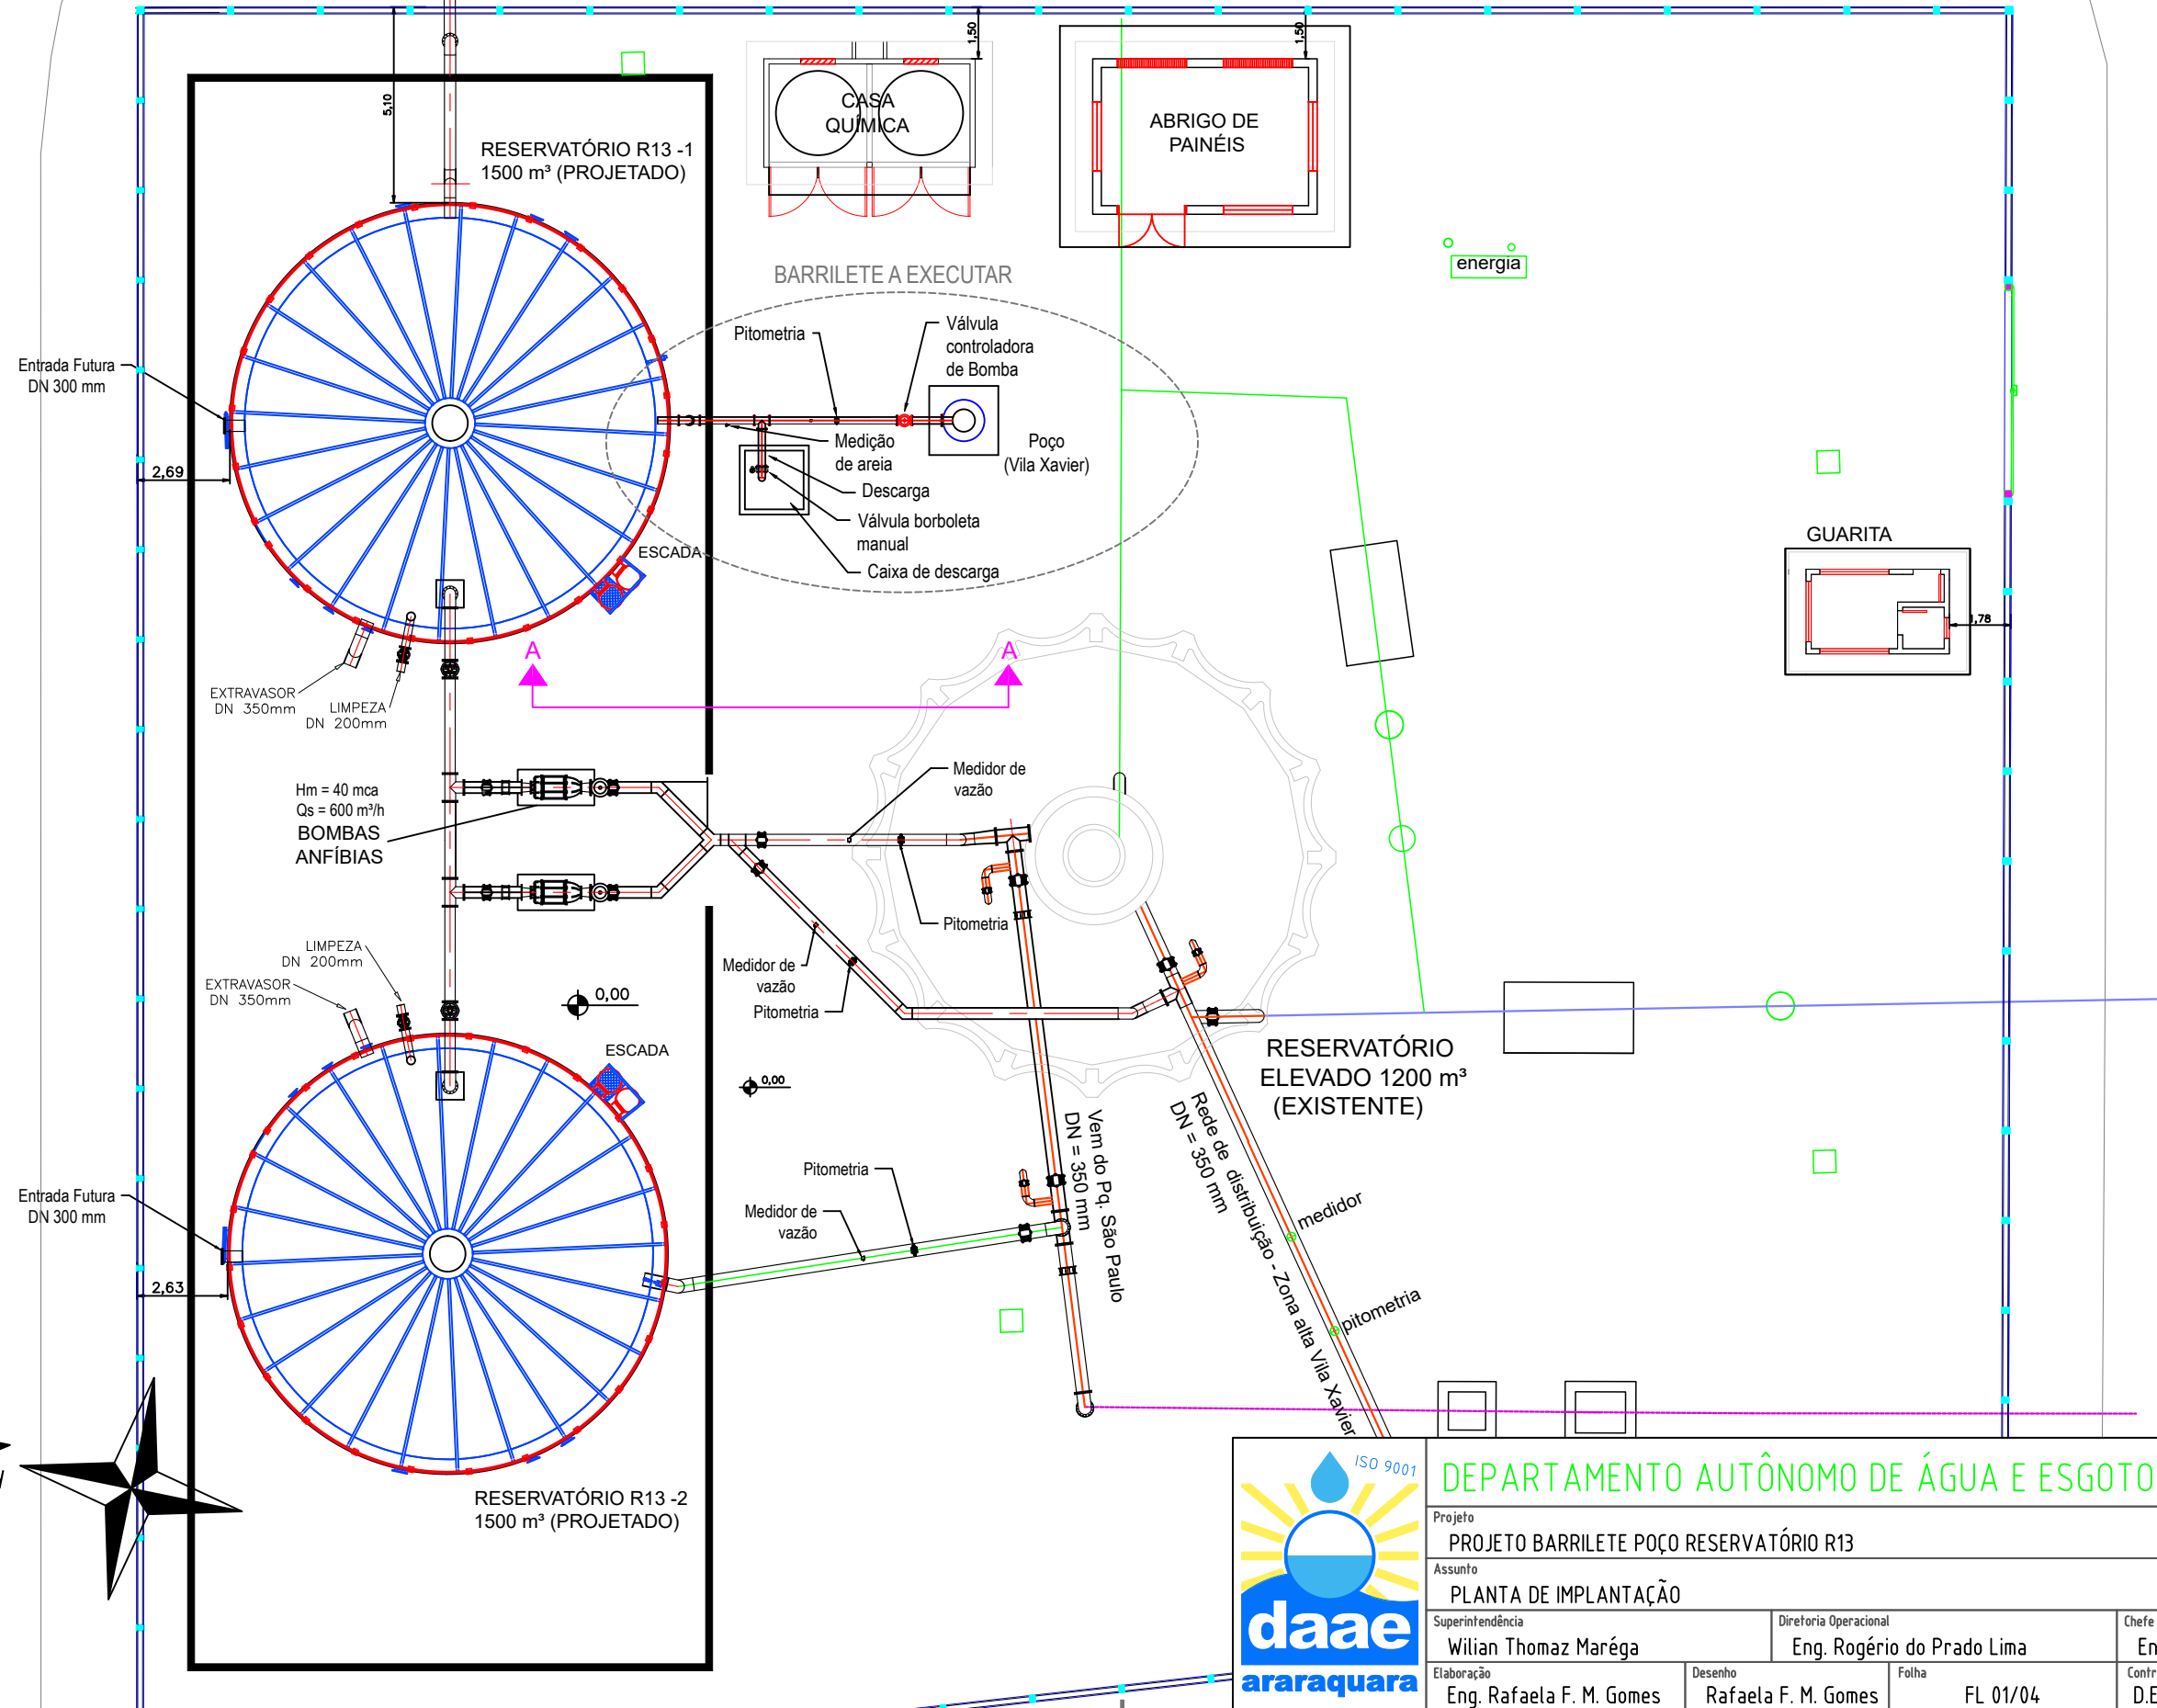

DEPARTAMENTO AUTÔNOMO DE ÁGUA E ESGOTOS DE ARARAQUARA

Projeto PROJETO BARRILETE POÇO RESERVATÓRIO R13			
Assunto PLANTA DE IMPLANTAÇÃO			
Superintendência Wiliam Thomaz Maréga		Diretoria Operacional Eng. Rogério do Prado Lima	
Elaboração Eng. Rafaela F. M. Gomes		Desenho Rafaela F. M. Gomes	
Folha FL 01/04		Chefe de Divisão de Engenharia Eng. Adna Andrade Gotardo	
Controle D.ENG.		Escala 1:200	
Data 26.03.2026			