
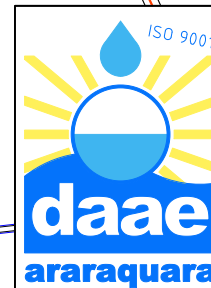


Av. Indio Brasileiro Borba

Rua Mato Grosso

Av. Octaviano de Arruda Campos

Ø 300mm CIMENTO AMIANTO  
VEM DA ETA FONTE

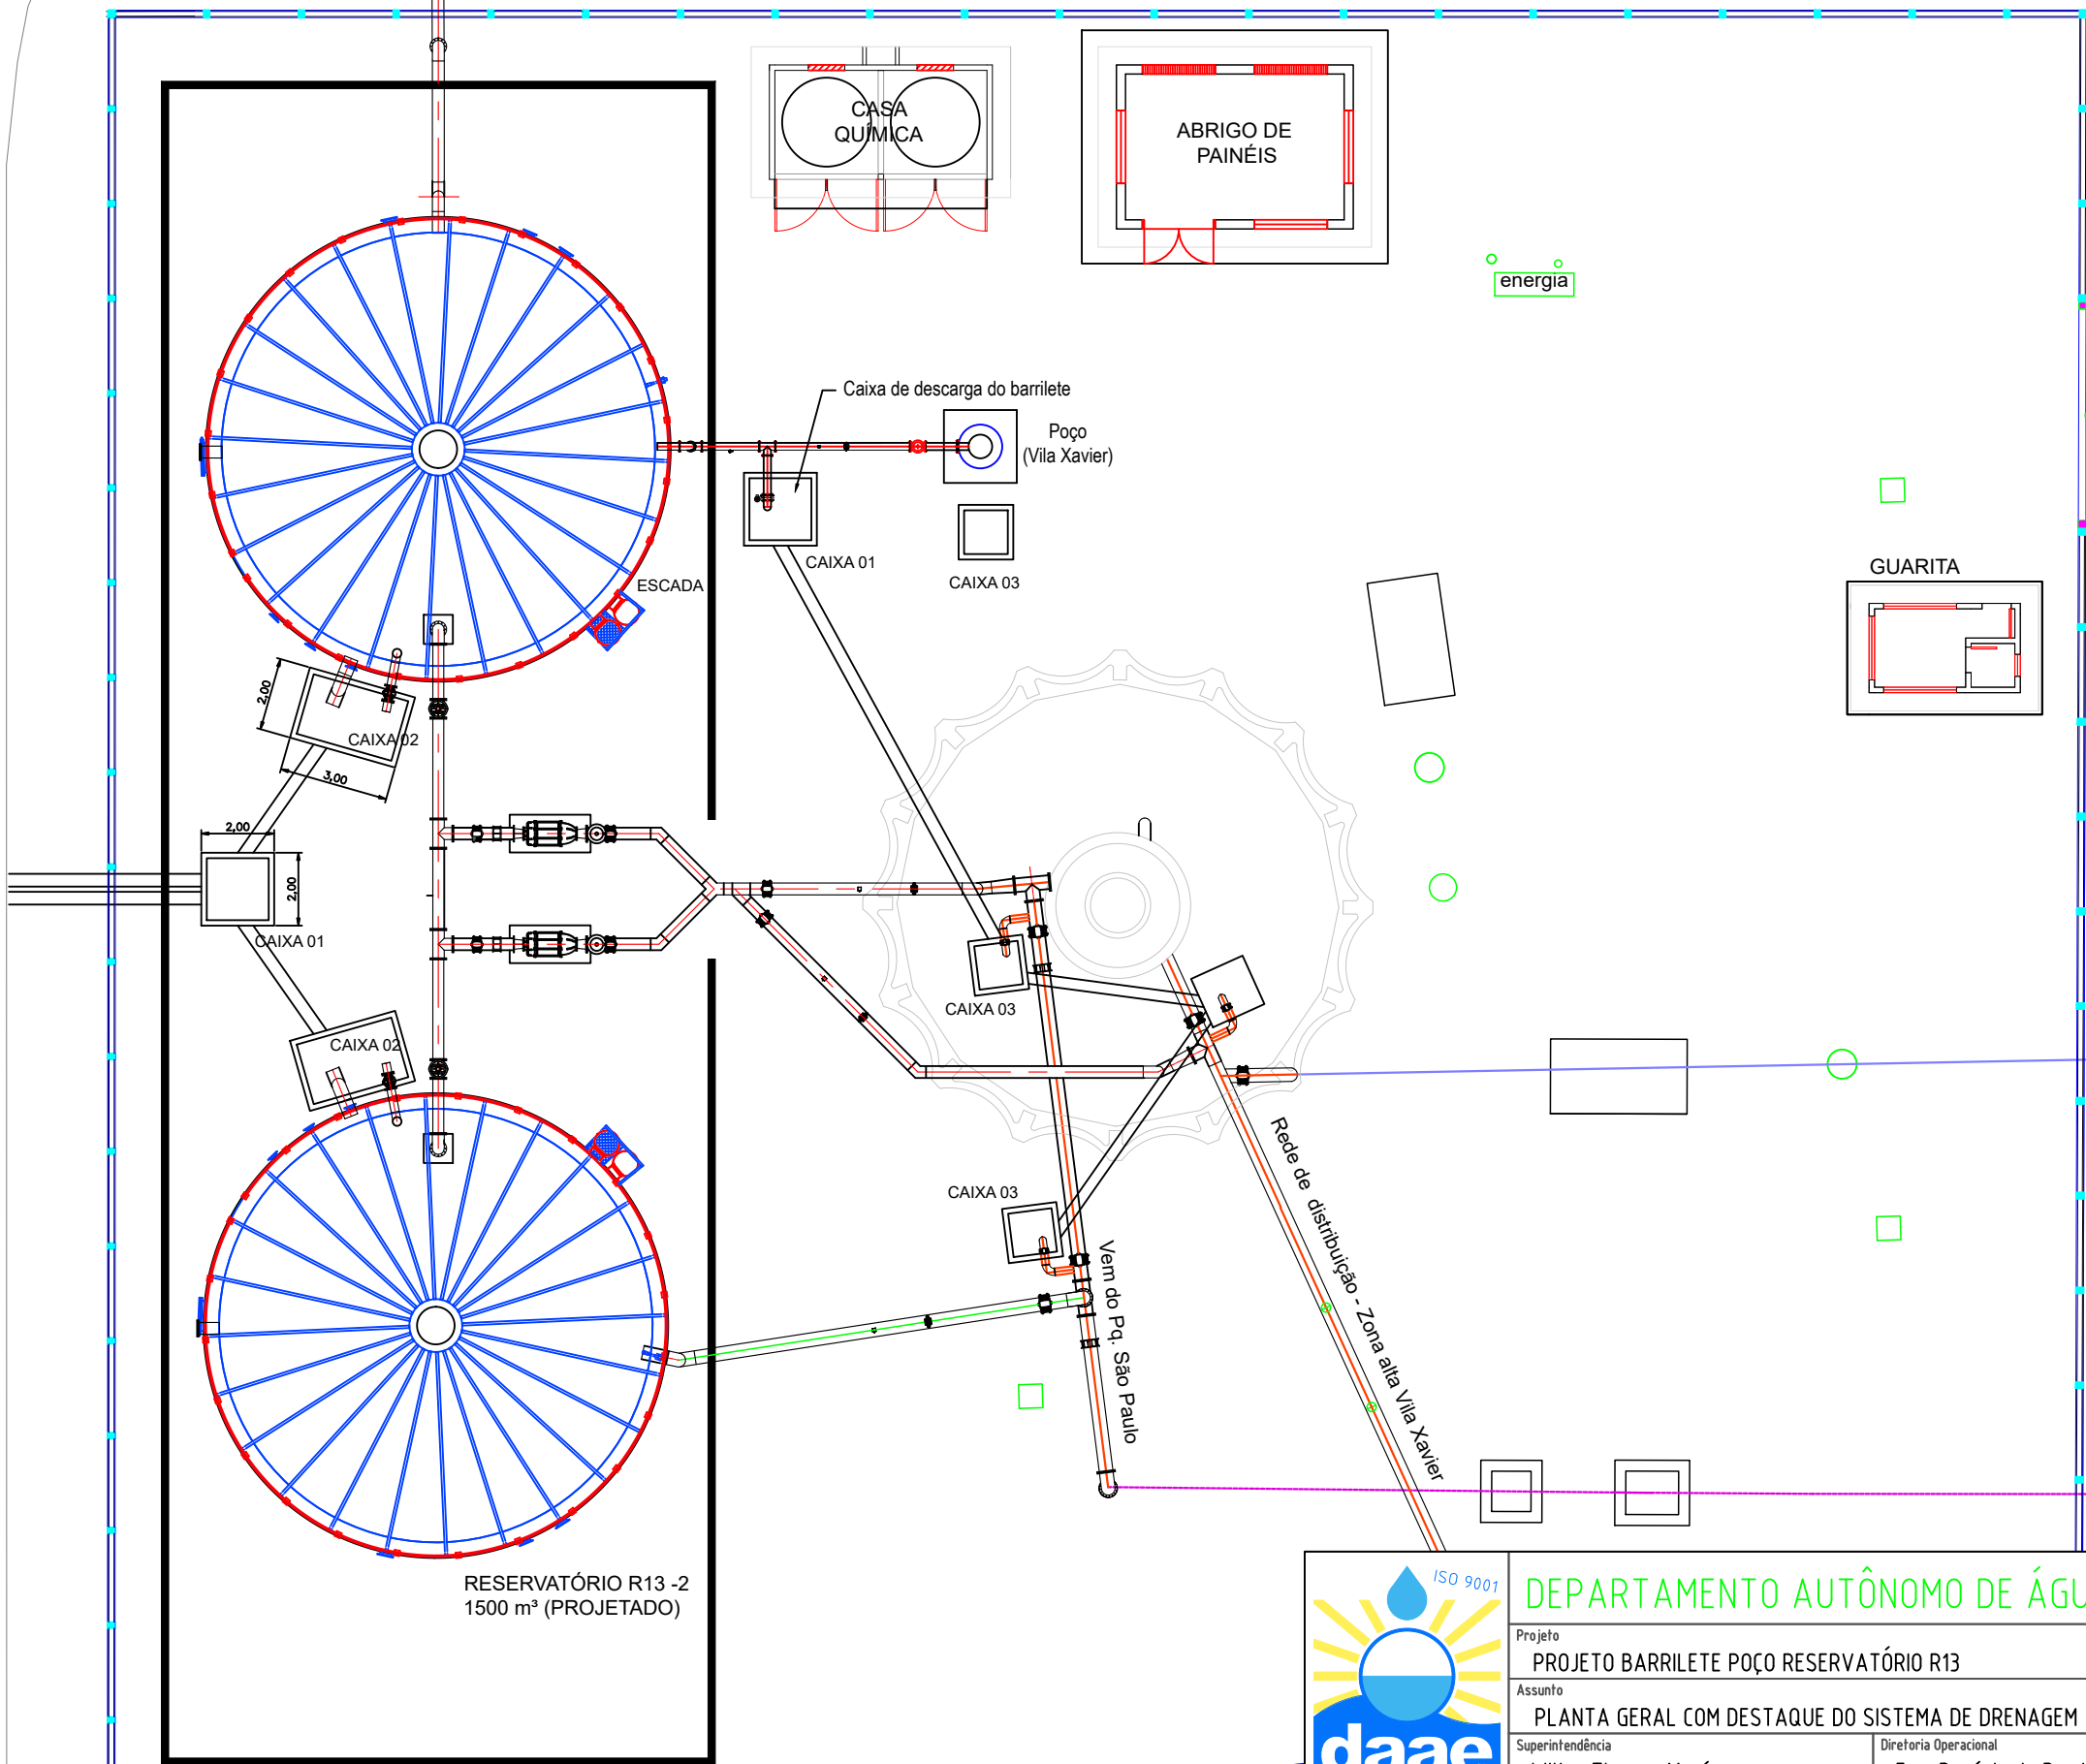

DEPARTAMENTO AUTÔNOMO DE ÁGUA E ESGOTOS DE ARARAQUARA

Projeto PROJETO BARRILETE POÇO RESERVATÓRIO R13			Diretoria Operacional			Chefe de Divisão de Engenharia		
Assunto PLANTA GERAL COM DESTAQUE DO SISTEMA DE DRENAGEM			Eng. Rogério do Prado Lima			Eng. Adna Andrade Gotardo		
Superintendência Wilian Thomaz Maréga			Eng. Rogério do Prado Lima			Eng. Adna Andrade Gotardo		
Elaboração Eng. Rafaela F. M. Gomes			Desenho Rafaela F. M. Gomes			Folha FL 03/04		
Controlado D.ENG.			Escala 1:200			Data 26.03.2026		