



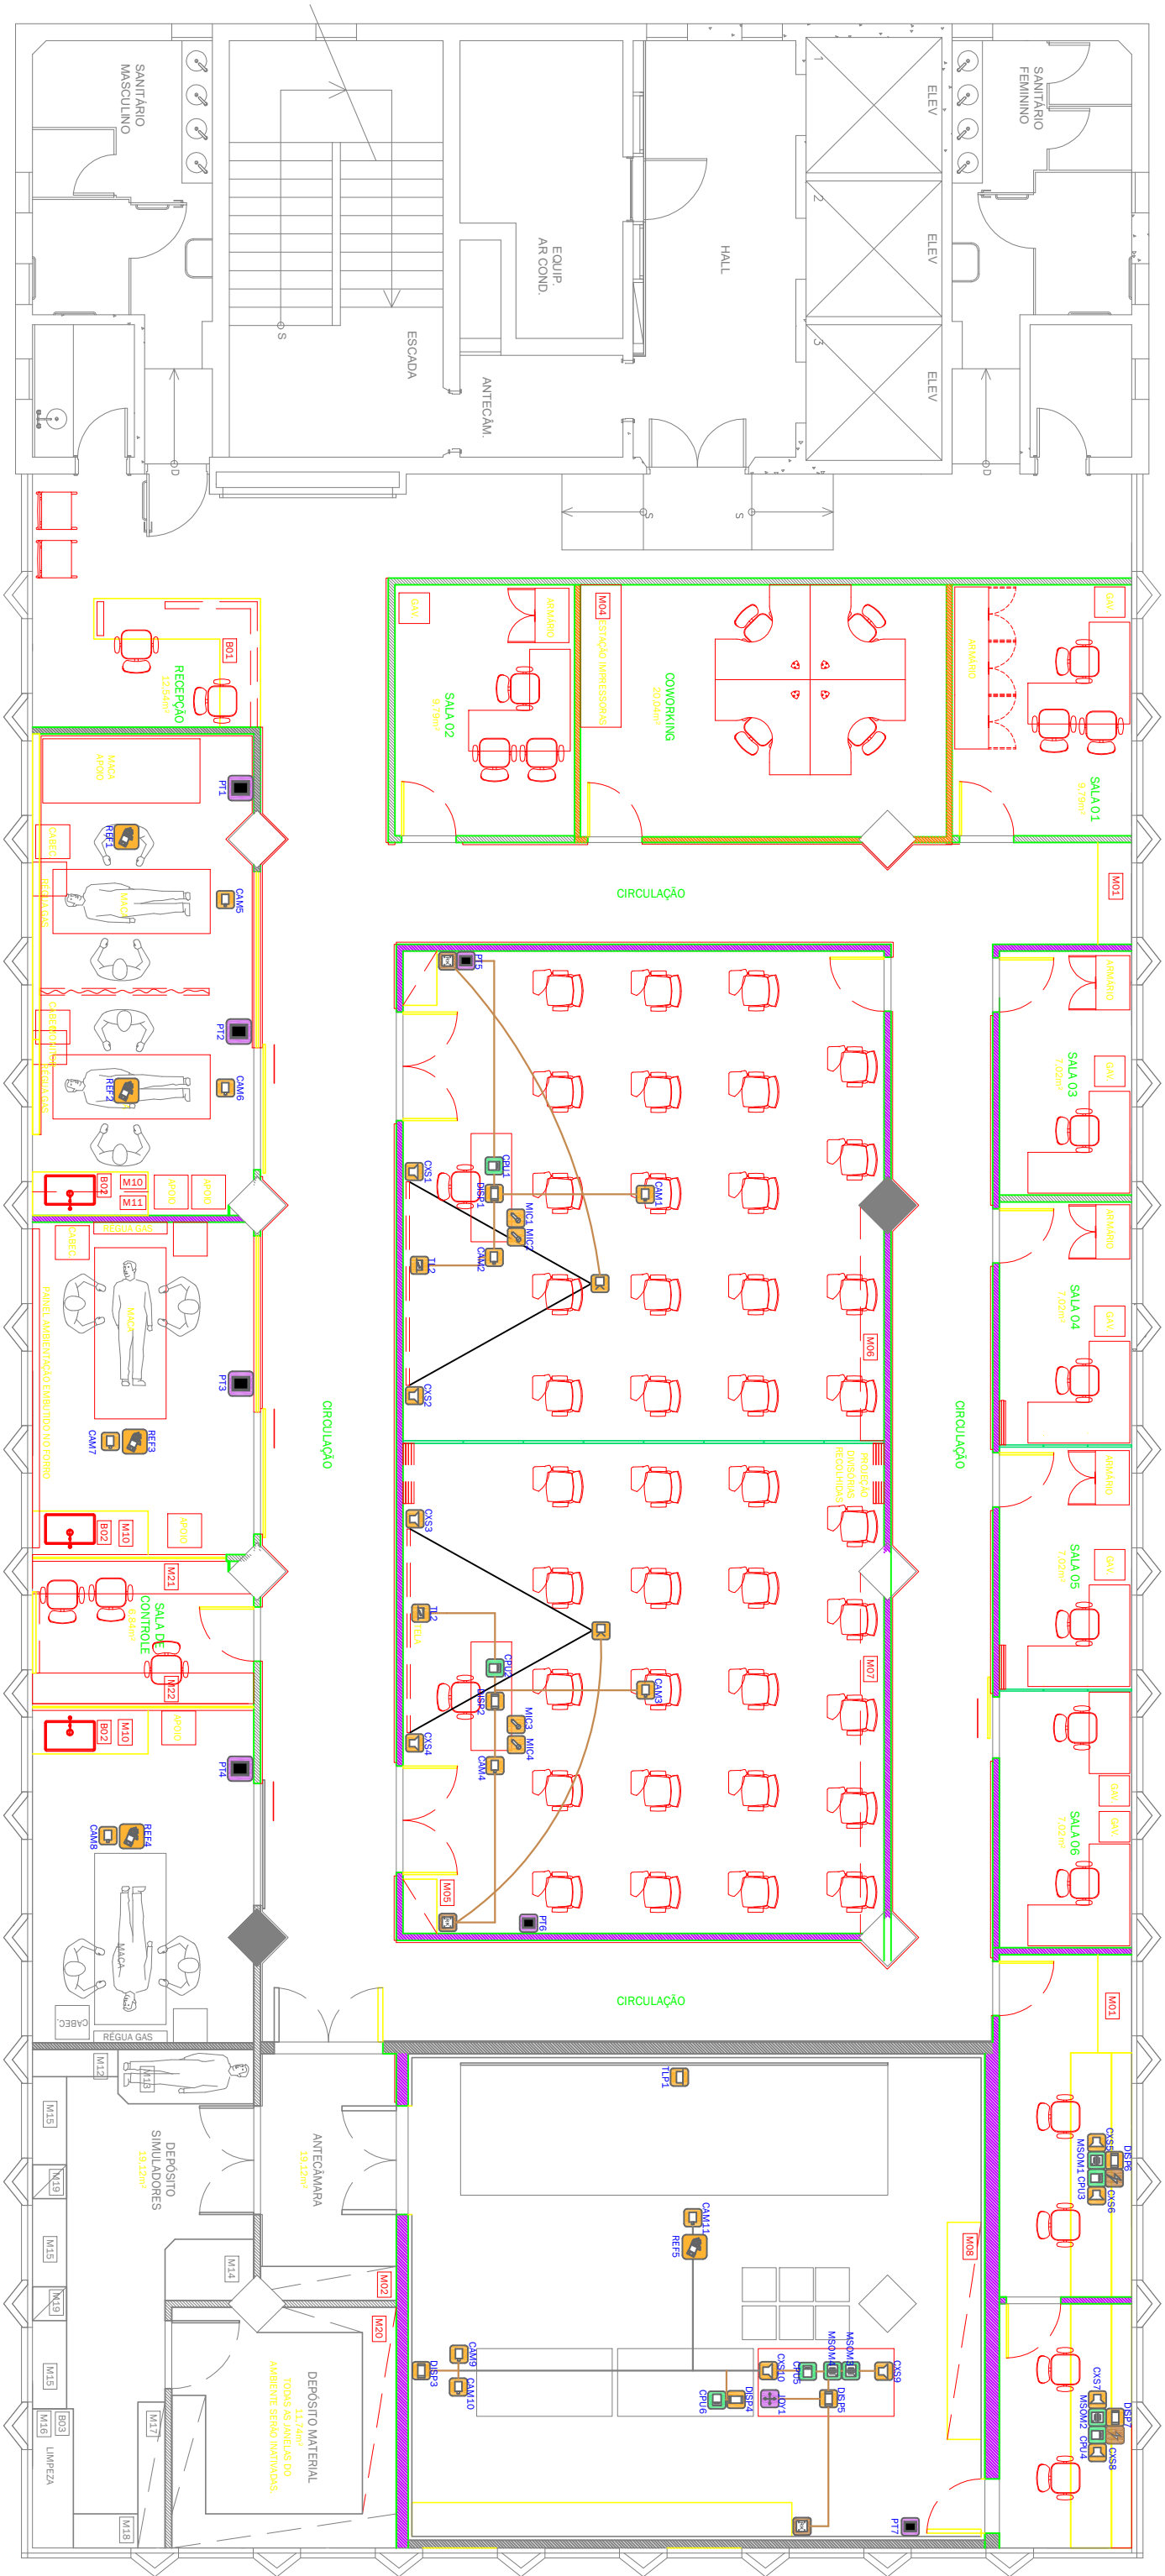

PLANTA 3º PAVIMENTO

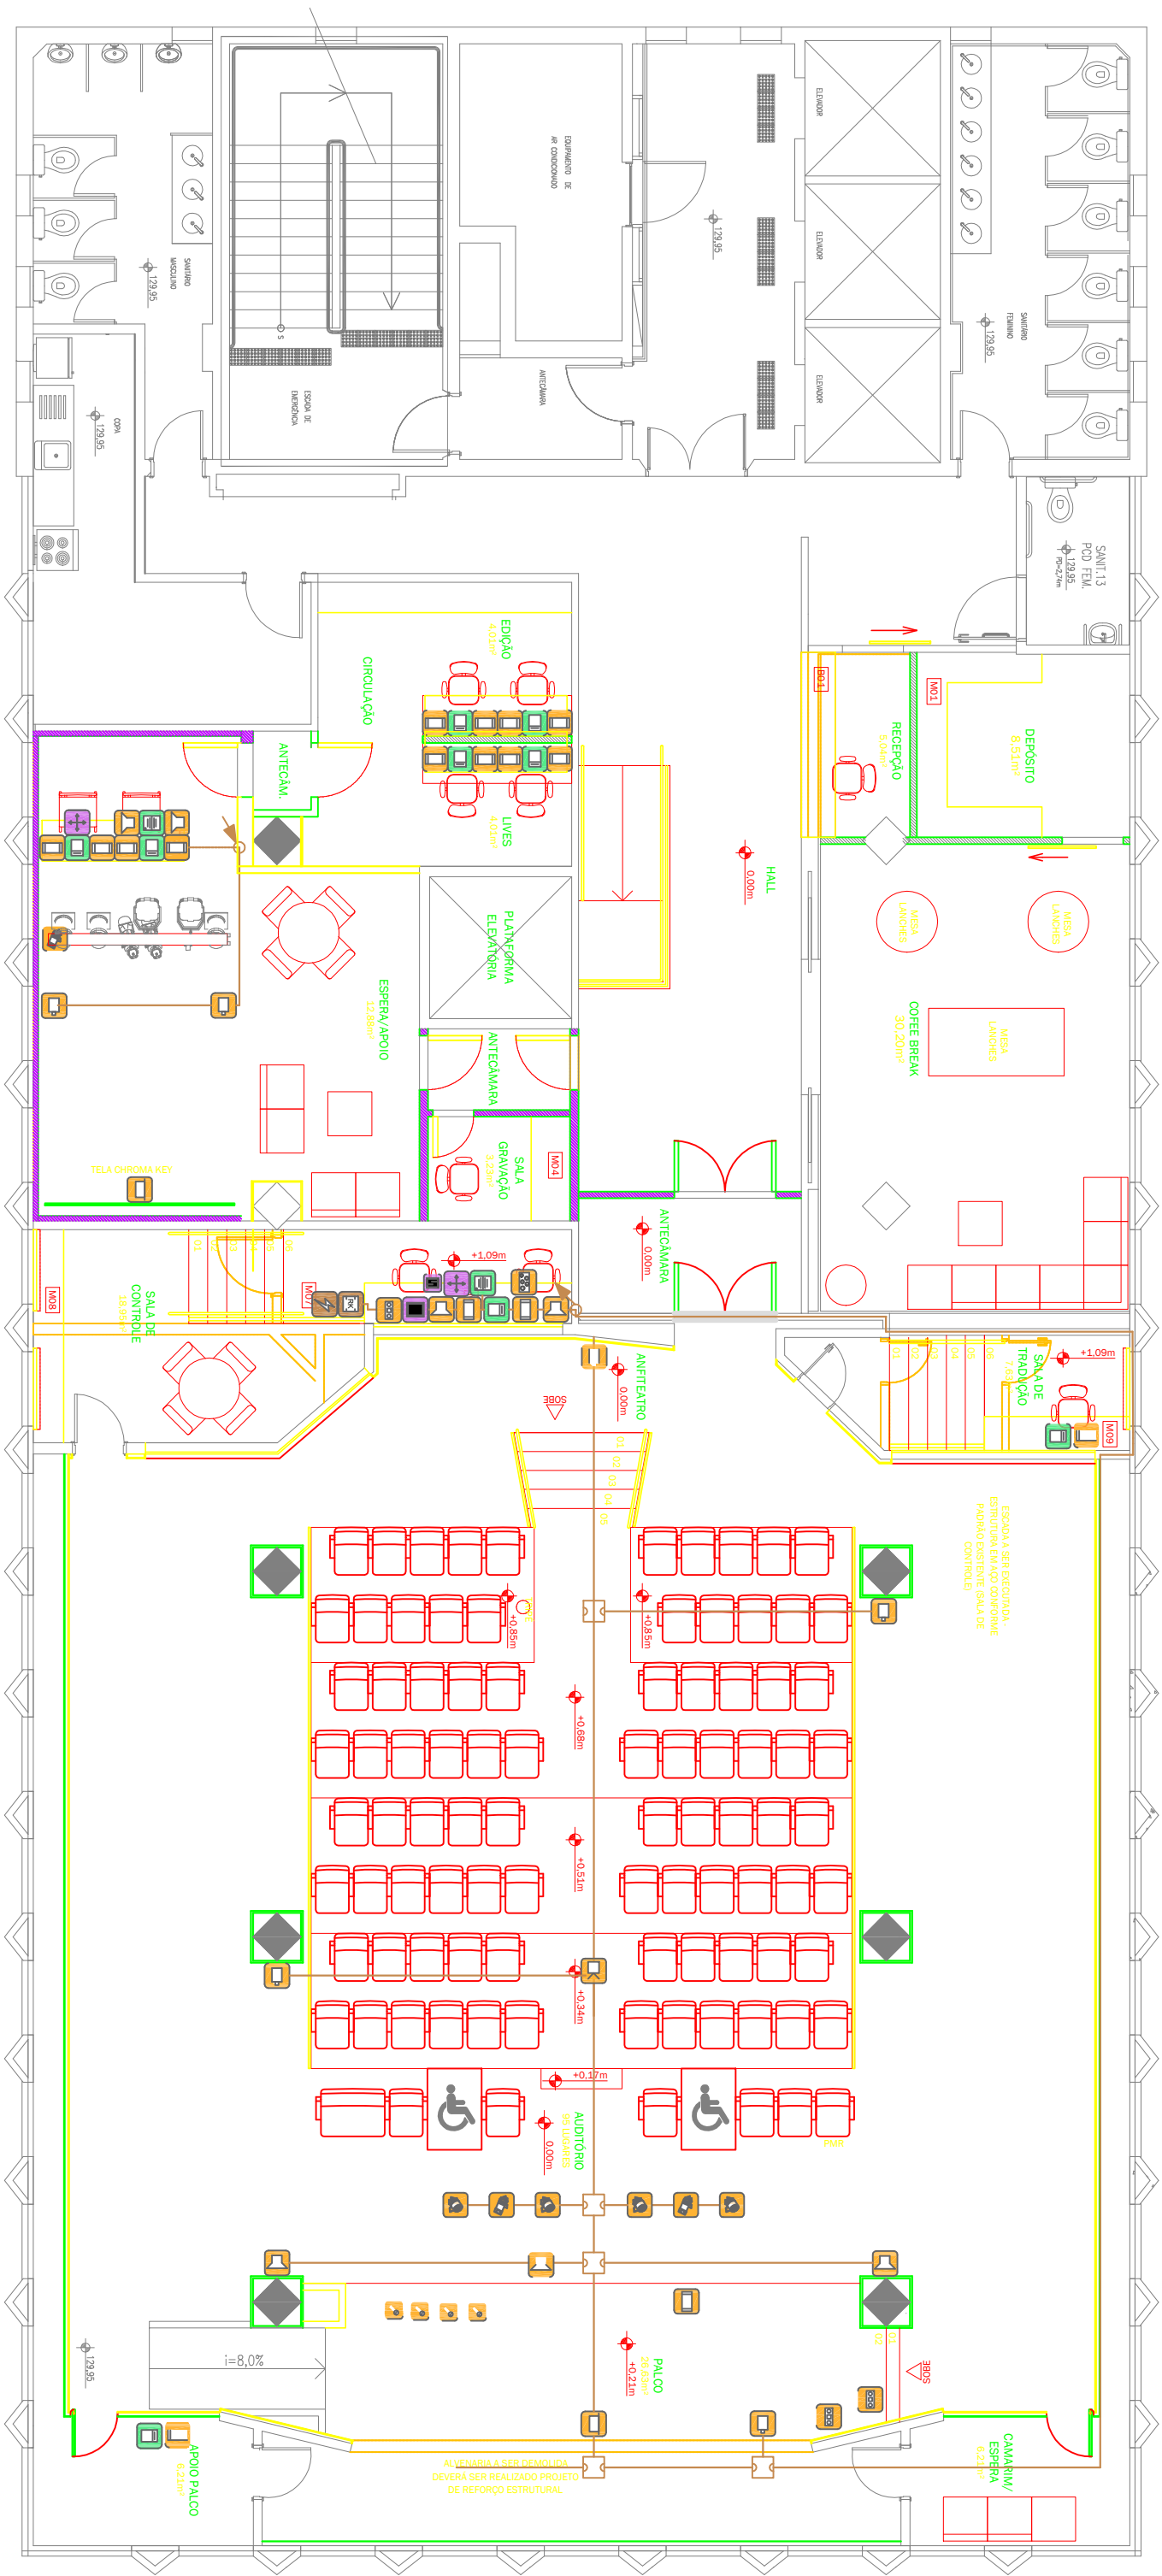

PLANTA 8º PAVIMENTO

ESCALA 1:50

LEGENDA

 Caixa de som

 Display

 Porta de Telefonia

 Ponto de conexão de equipamento à internet.
Cabo: FTP 4P X 24AWG Multi-Lan Cat-5e

 Projetor

 Câmera

 Porta de telefonia e dados

 Outras portas

 Fonte AV

 Quadro interativo

 Touch pad

 Relógio

 Microfone

 Tela de projeção

 Estação de intercom

 CPU/Servidor

 Refletor Parlel

 Refletor Elipsoidal

 Access Point

 Keypad

 Painel Touch

 Keypad

 Leitor de cartão

 Joystick de Controle

 Touch Pad

 Caixa de sonorização

 Câmera de CFTV

 Sensor para controle

 DMX controladora de luz

 Detector

 Rack de equipamentos

 Lift/Suporte

 Caixa de passagem de telão

 Caixa de passagem de piso

 Cortinas

 Necessidade de energia

 Ponto de descida de cabeamento

 Ponto de subida de cabeamento

LEGENDA

 Caixa de som

 Display

 Porta de Telefonia

 Ponto de conexão de equipamento à internet.
Cabo: FTP 4P X 24AWG Multi-Lan Cat-5e

 Projetor

 Câmera

 Porta de telefonia e dados

 Outras portas

 Fonte AV

 Quadro interativo

 Touch pad

 Relógio

 Microfone

 Tela de projeção

 Mesa de Som

 CPU/Servidor

 Refletor Parlel

 Refletor Elipsoidal

 Access Point

 Keypad

 Painel Touch

 Keypad

 Leitor de cartão

 Joystick de Controle

 Touch Pad

 Caixa de sonorização

 Câmera de CFTV

 Sensor para controle

 Switcher de vídeo

 Detector

 Rack de equipamentos

 Lift/Suporte

 Caixa de passagem de teto

 Caixa de passagem de piso

 Cortinas

 Necessidade de energia

 Ponto de descida de cabeamento

 Ponto de subida de cabeamento