




MARCENARIAS		
CÓDIGO	DESCRIÇÃO	QUANTIDADE
ME01	GABINETE INFERIOR COM PRATELEIRAS INTERNAS, DEZ PORTAS, QUATRO GAVETAS, PUXADORES TIPO PERFIL SLIM, CORPO, NICHOS E PRATELEIRAS EM MDF CINZA PRATA E PORTAS E GAVETAS EM ITAPUÃ TX - REF.: DURATEX. 02 PRATELEIRAS SUPERIORES COM PERFIL DE LED PARA ILUMINAÇÃO JUNTO A PAREDE E 05 NICHOS, SENDO 04 ALINHADOS E 01 SOBRE A GELADEIRA - PARA OS DEMAIS ACABAMENTOS E DIMENSÕES ACOMPANHAR DETALHE ESPECÍFICO DESENVOLVIDO PELA CONSTRUTORA E VERIFICAR MEDIDAS IN-LOCO.	1

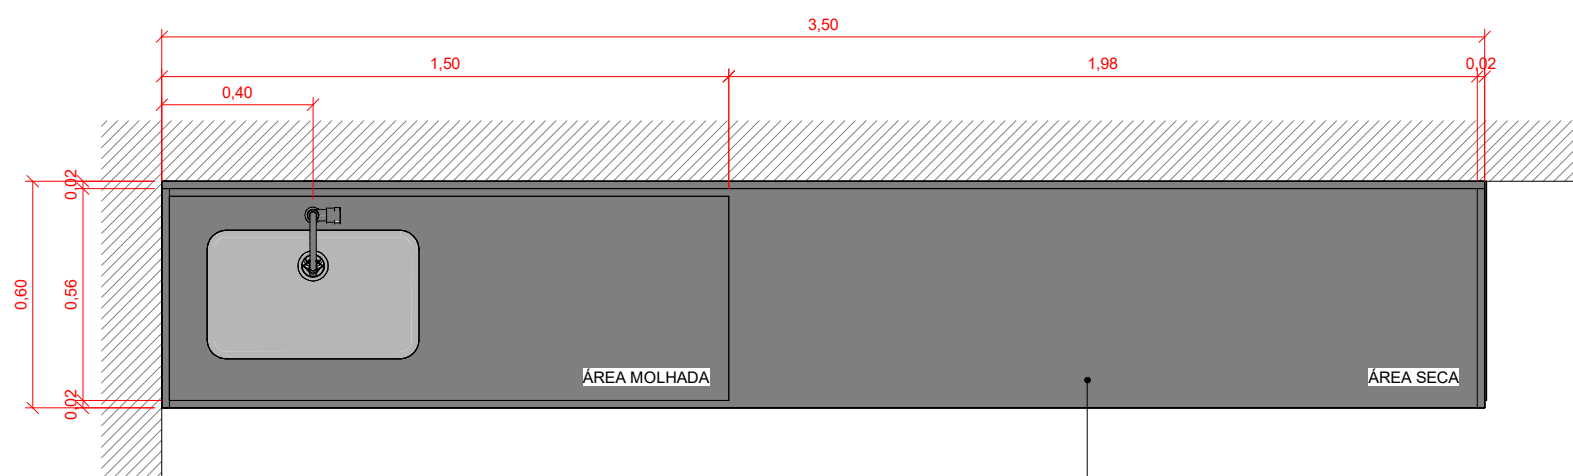


PLANTA BANCADA
1 : 20

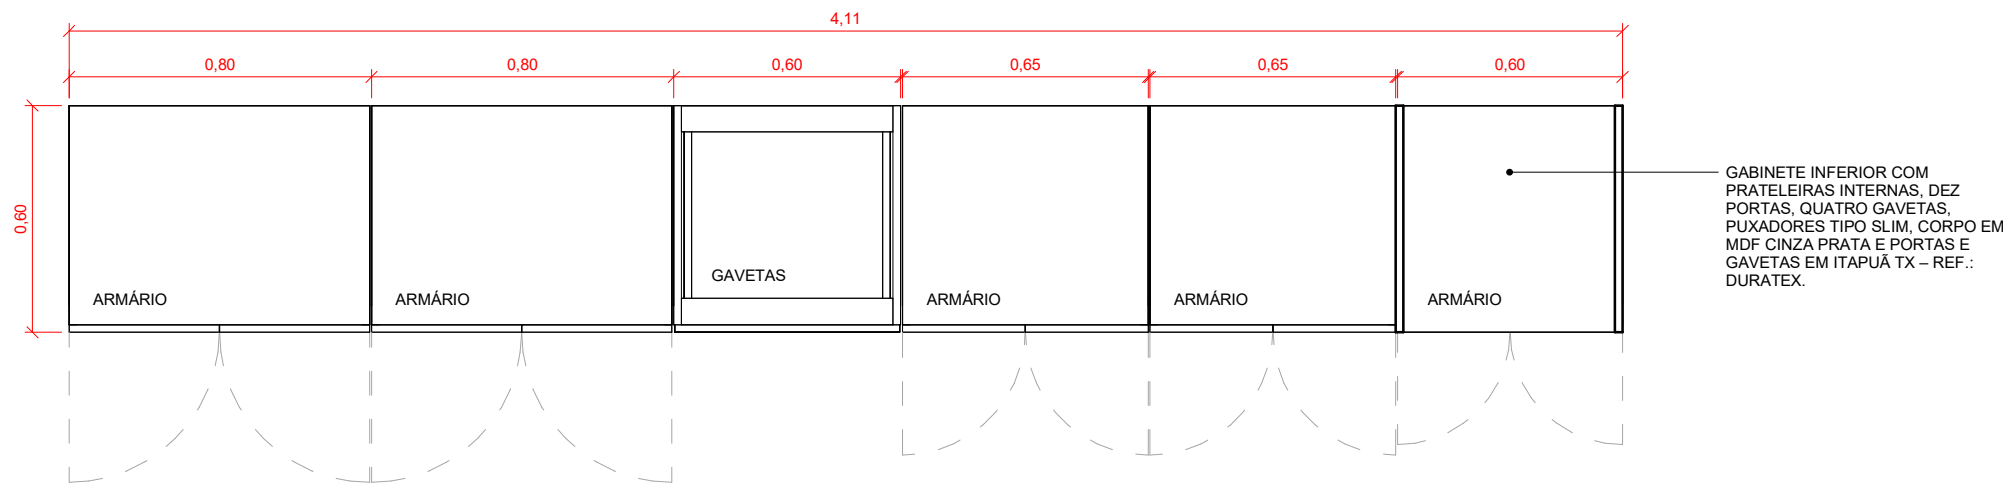


PLANTA GABINETE INFERIOR
1 : 20

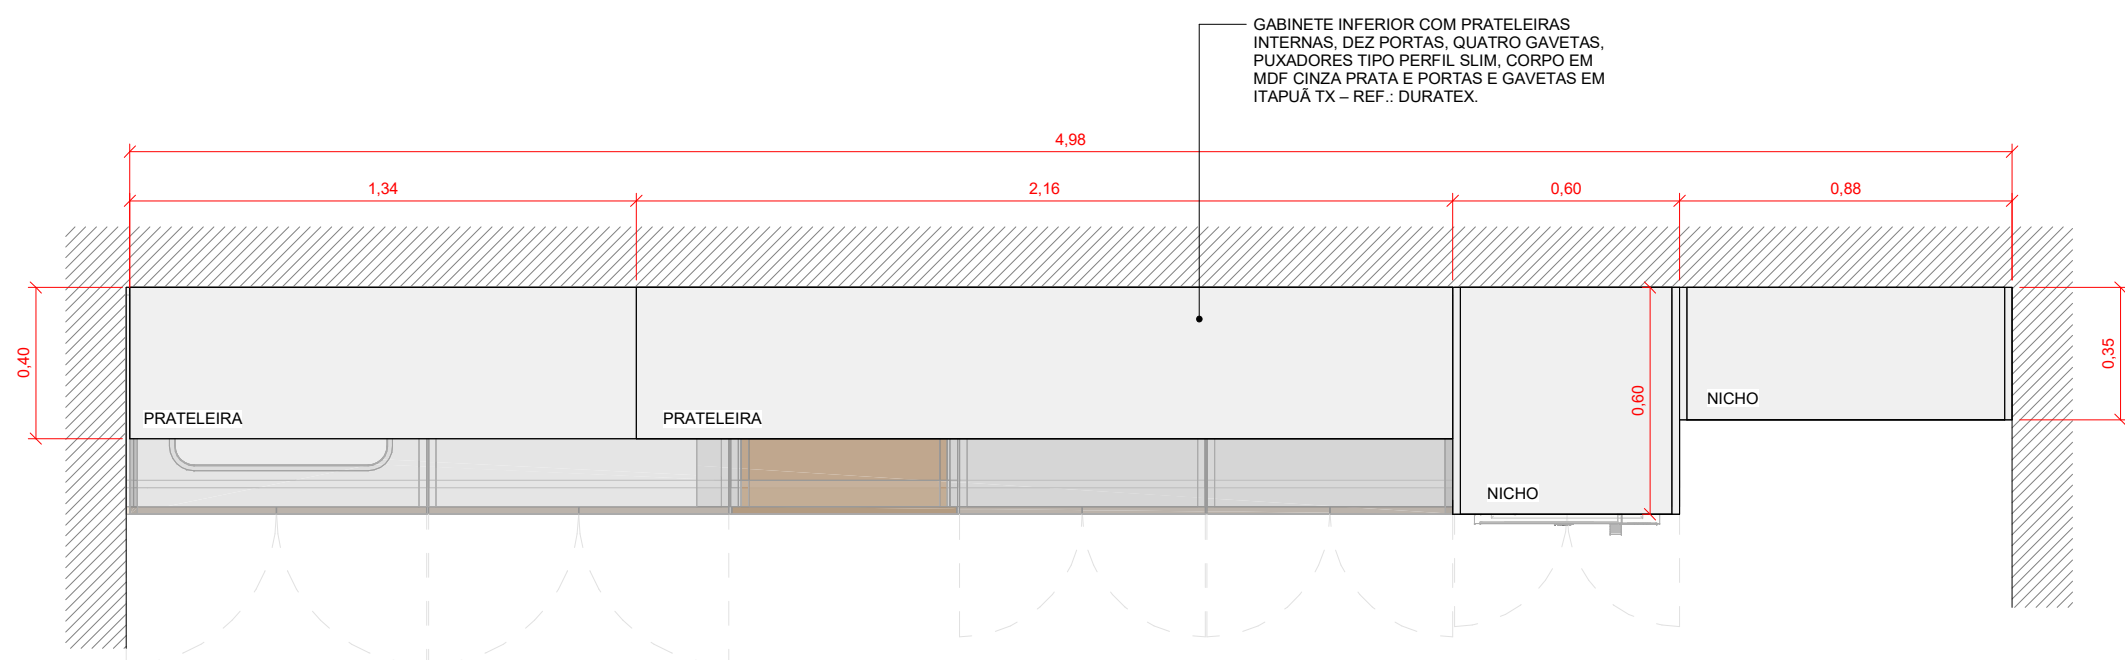


PLANTA - PRATELEIRAS E NICHOS
1 : 20

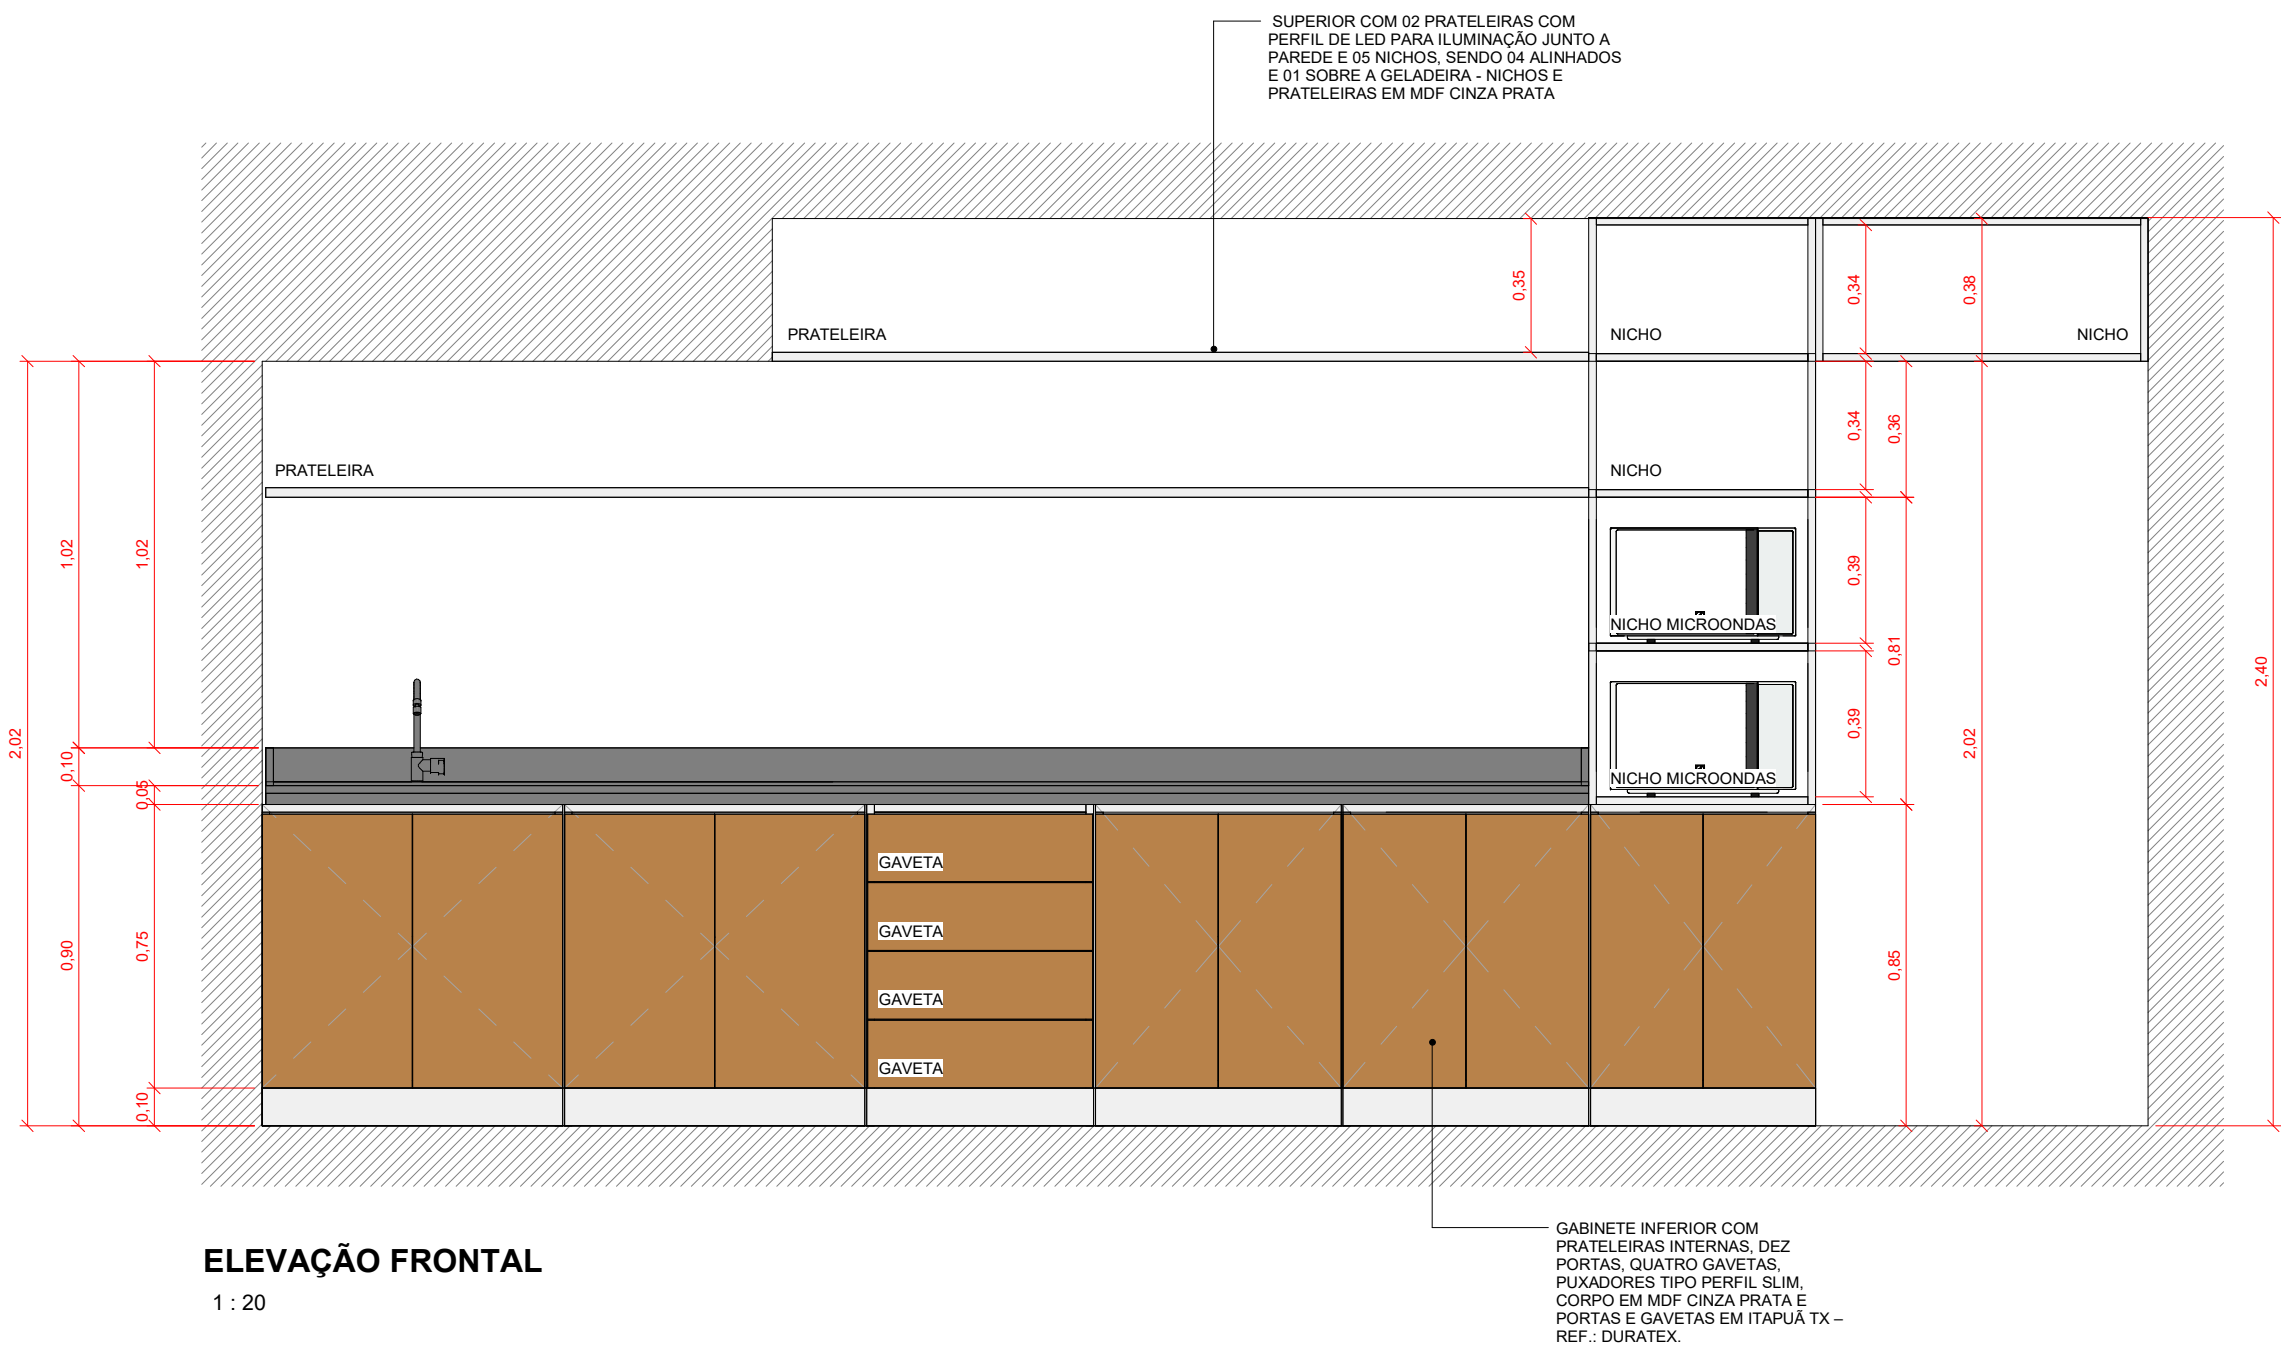

ELEVÇÃO FRONTAL
1 : 20

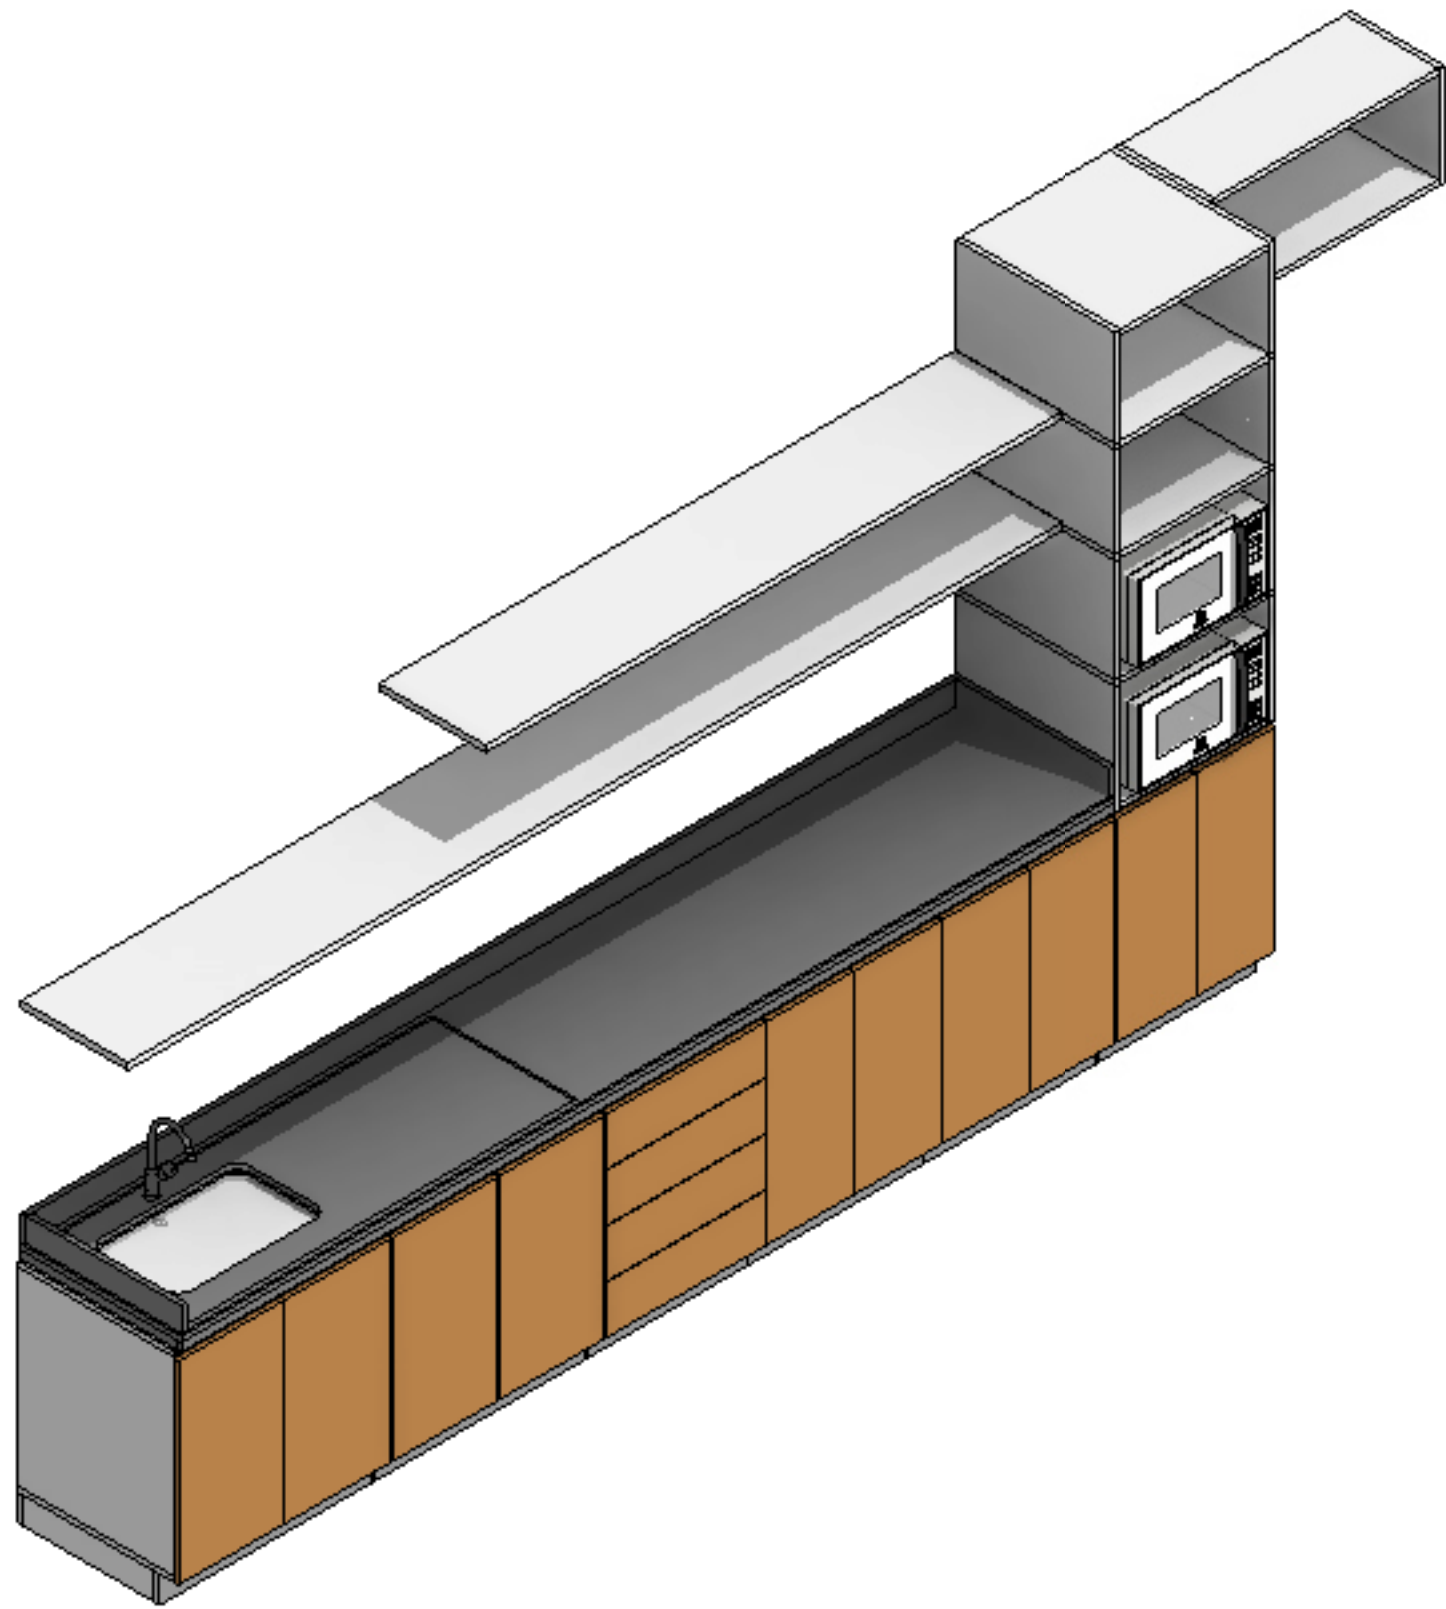

PERSPECTIVA 3D

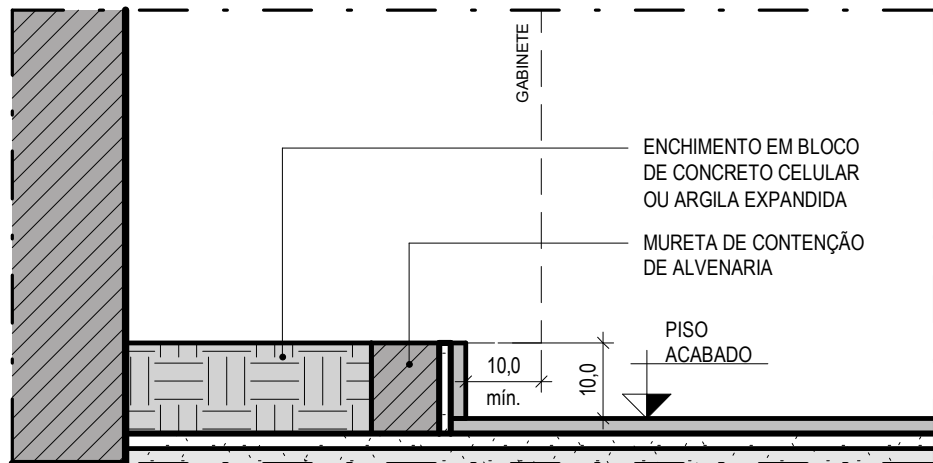


DETALHE - SÓCULO
1 : 10

PREVER SÓCULO DE ALVENARIA (NENHUMA MARCENARIA DEVE TER CONTATO DIRETO COM O PISO)

- Notas Gerais**
- Responsabilidade Técnica:** A execução deste projeto deve ser acompanhada e supervisionada por um profissional habilitado e registrado no Conselho Regional de Engenharia e Agronomia (CREA) ou no Conselho de Arquitetura e Urbanismo (CAU).
 - Normas e Regulamentações:** Este projeto foi desenvolvido de acordo com as normas técnicas brasileiras vigentes (ABNT) e as regulamentações municipais pertinentes. Qualquer divergência deverá ser comunicada ao responsável técnico imediatamente.
 - Alterações no Projeto:** Qualquer alteração no projeto original só poderá ser realizada mediante aprovação prévia do arquiteto responsável. Mudanças não autorizadas podem comprometer a integridade e segurança da obra.
 - Materiais e Execução:** Os materiais especificados no projeto devem ser seguidos rigorosamente. A substituição de materiais só pode ser feita com a autorização do arquiteto responsável. A execução deve seguir as boas práticas de construção civil.
 - Condições de Segurança:** Todas as medidas de segurança no trabalho devem ser observadas, conforme as normas regulamentadoras de segurança do trabalho (NRs) do Ministério do Trabalho e Emprego (MTE).
 - Unidades de Medida:** As unidades de medida utilizadas neste projeto são o sistema métrico. Todas as dimensões estão em metros, exceto quando indicado de outra forma.
 - Compatibilização:** É responsabilidade da empresa construtora verificar a compatibilidade deste projeto com os demais projetos complementares (estrutural, elétrico, hidráulico, etc.), evitando interferências e garantindo a integridade da obra.
 - Limpeza e Organização:** Manter o canteiro de obras limpo e organizado é essencial para a segurança e eficiência dos trabalhos. Resíduos devem ser descartados de forma adequada e conforme as normas ambientais.


REV.	DESCRIÇÃO	EXEC.	VERIF.	DATA
R01	REVISÃO DE MARCENARIA	BF	FB	08/07/2026
R00	EMIÇÃO INICIAL	BF	FB	17/04/2026

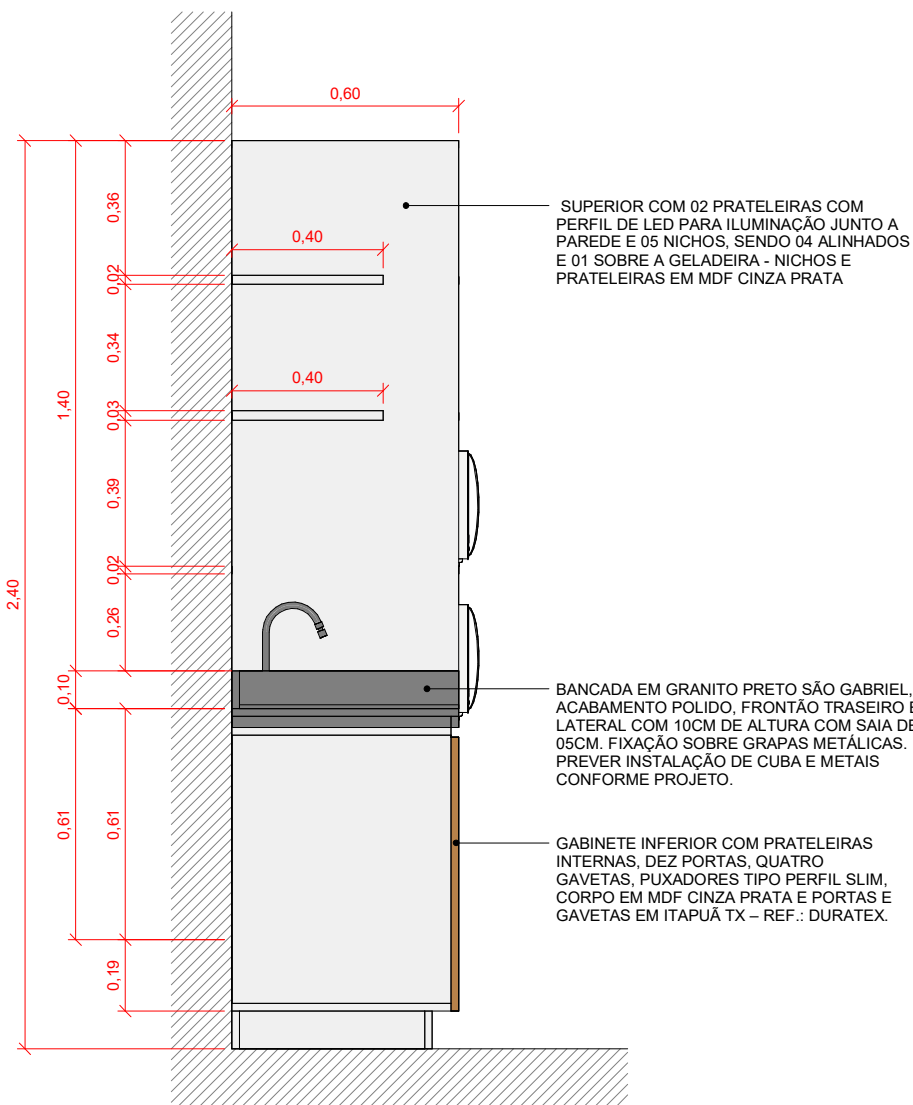

CORTE AA
1 : 20

CLIENTE	009-02-25-COREN SP
LOCAL	Alameda Ribeiro Preto, nº 82 Bela Vista, São Paulo - SP, 01331-001
PROJETO	OS02-2 - ÁREAS MOLHADAS: 1º SUBSOLO
ASSUNTO	DET. MARCENARIAS
FASE	PROJETO EXECUTIVO
ESPECIALIDADE	ARQUITETURA
ESCALA	INDICADA 61,60m² 08/07/2026
COORDENADOR	FRANCISCO BORTOLASSI
DESENHO	BRUNO FERREIRA
APROVAÇÃO	009-02-25-OS02_2_COR-1SS-PE-1001-DET-MAR-R01

TODOS OS DIREITOS RESERVADOS A AMM ARQUITETURA E ENGENHARIA
REPRODUÇÃO E UTILIZAÇÃO SOB AUTORIZAÇÃO FORMAL DO ARQUITETO

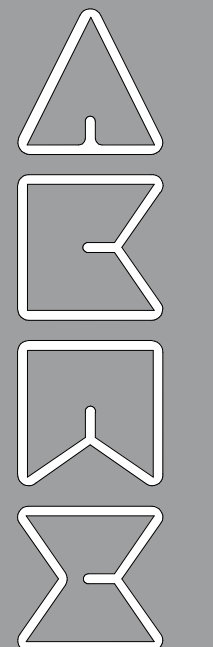

FOLHA
REVISÃO
1001
R01

Av. Paulista, nº1409
10º andar - São Paulo/SP
amm.com.br 11 4000.1845