




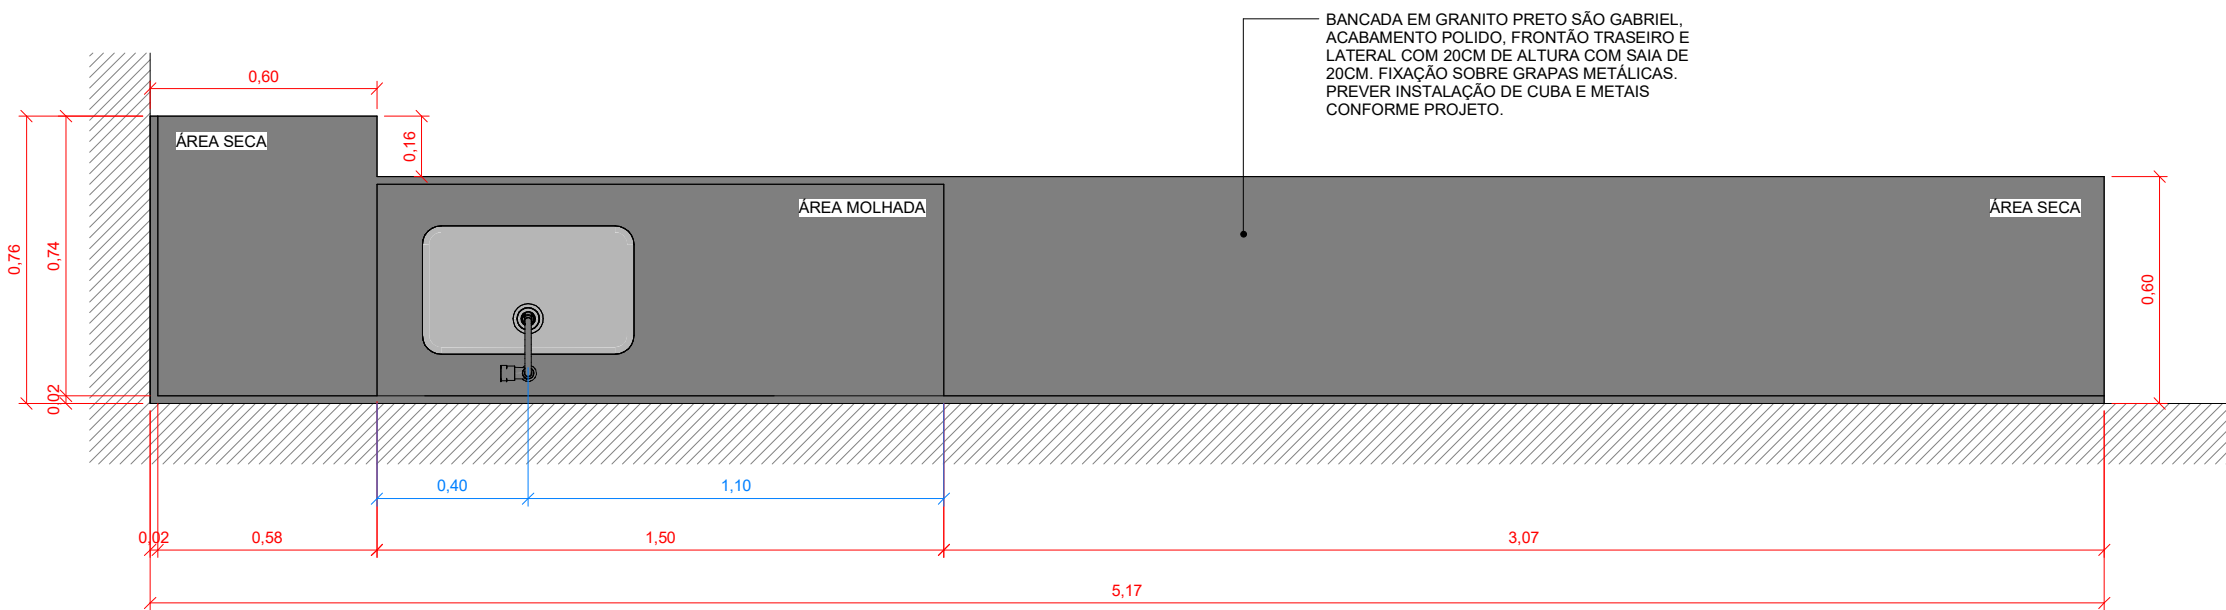


ME01 - PLANTA BANCADA
1 : 20

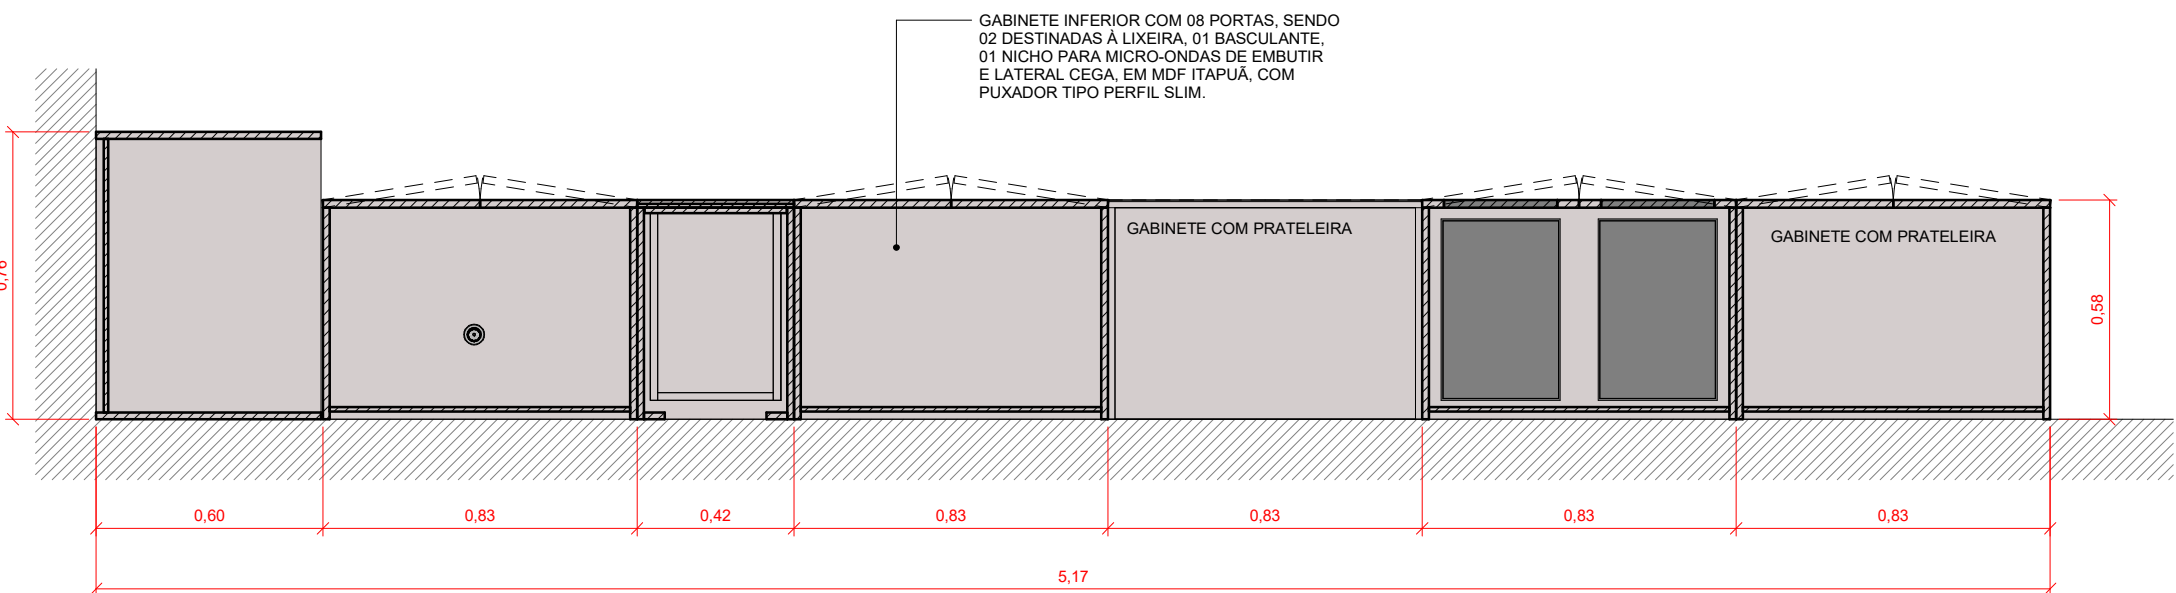


ME01 - PLANTA GABINETE INFERIOR
1 : 20

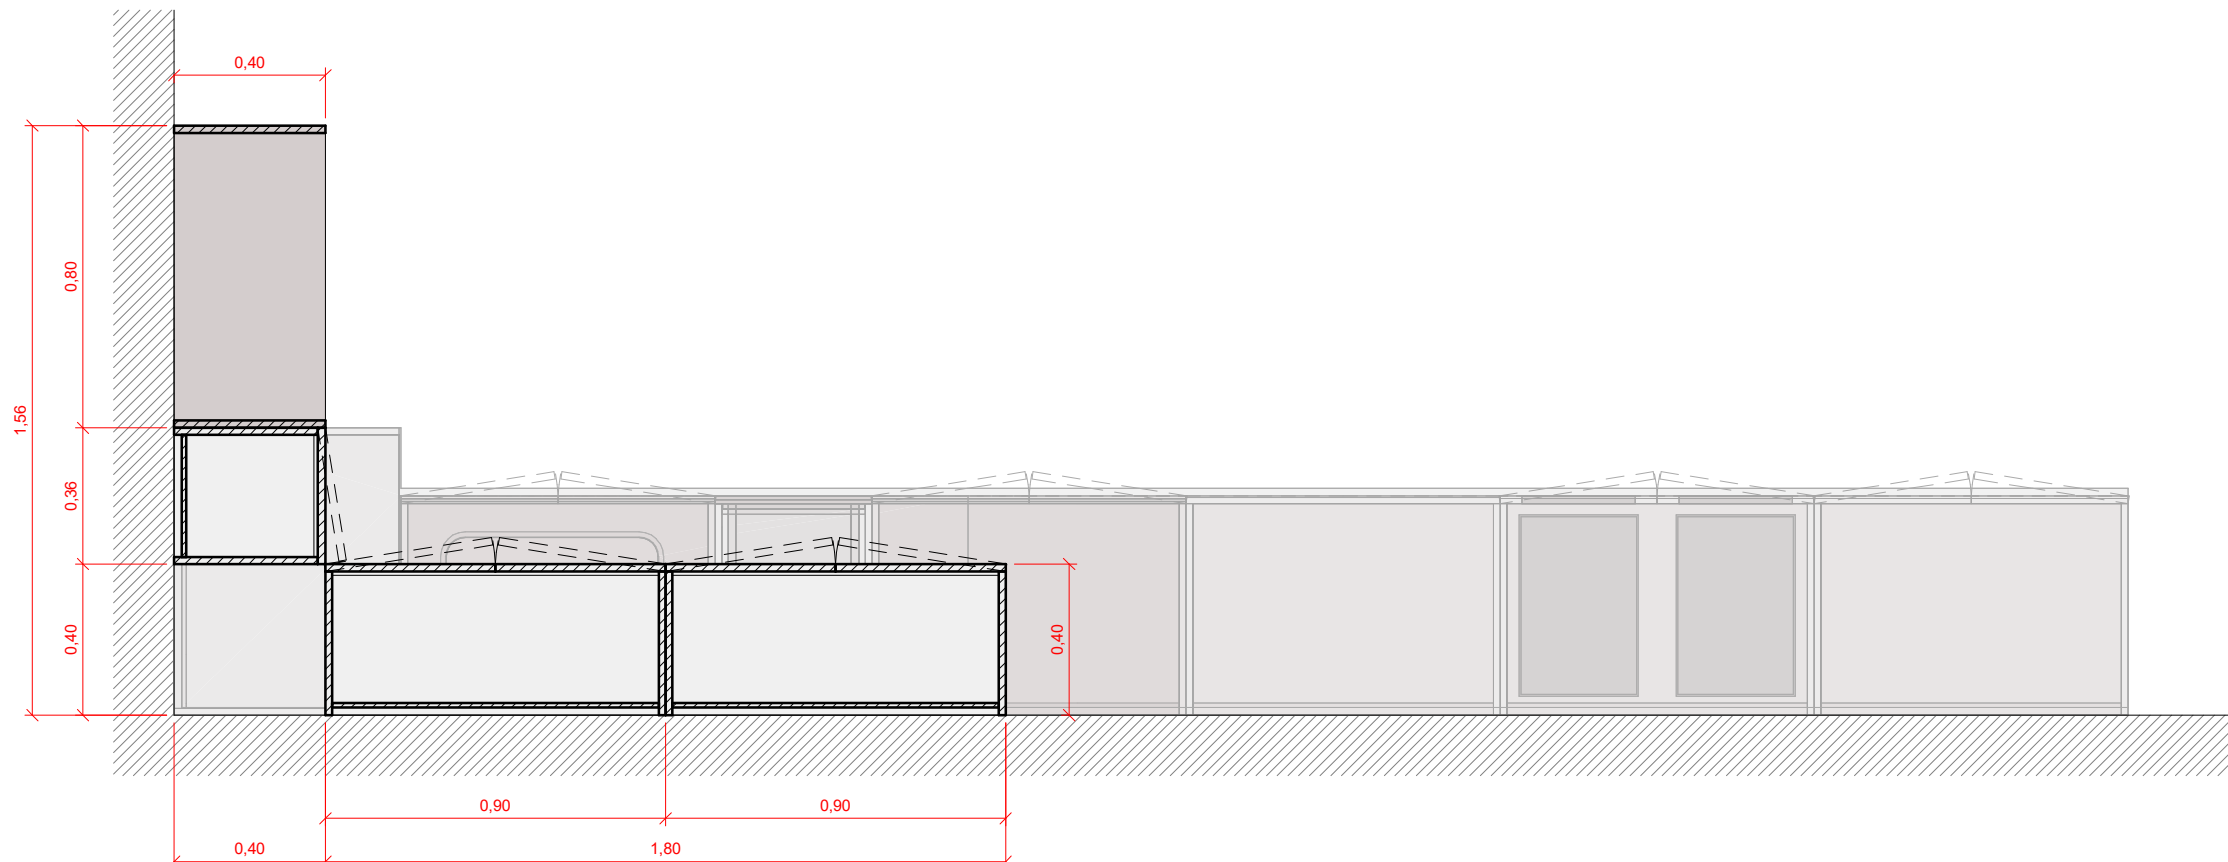


ME01 - PLANTA ARMÁRIO SUPERIOR
1 : 20

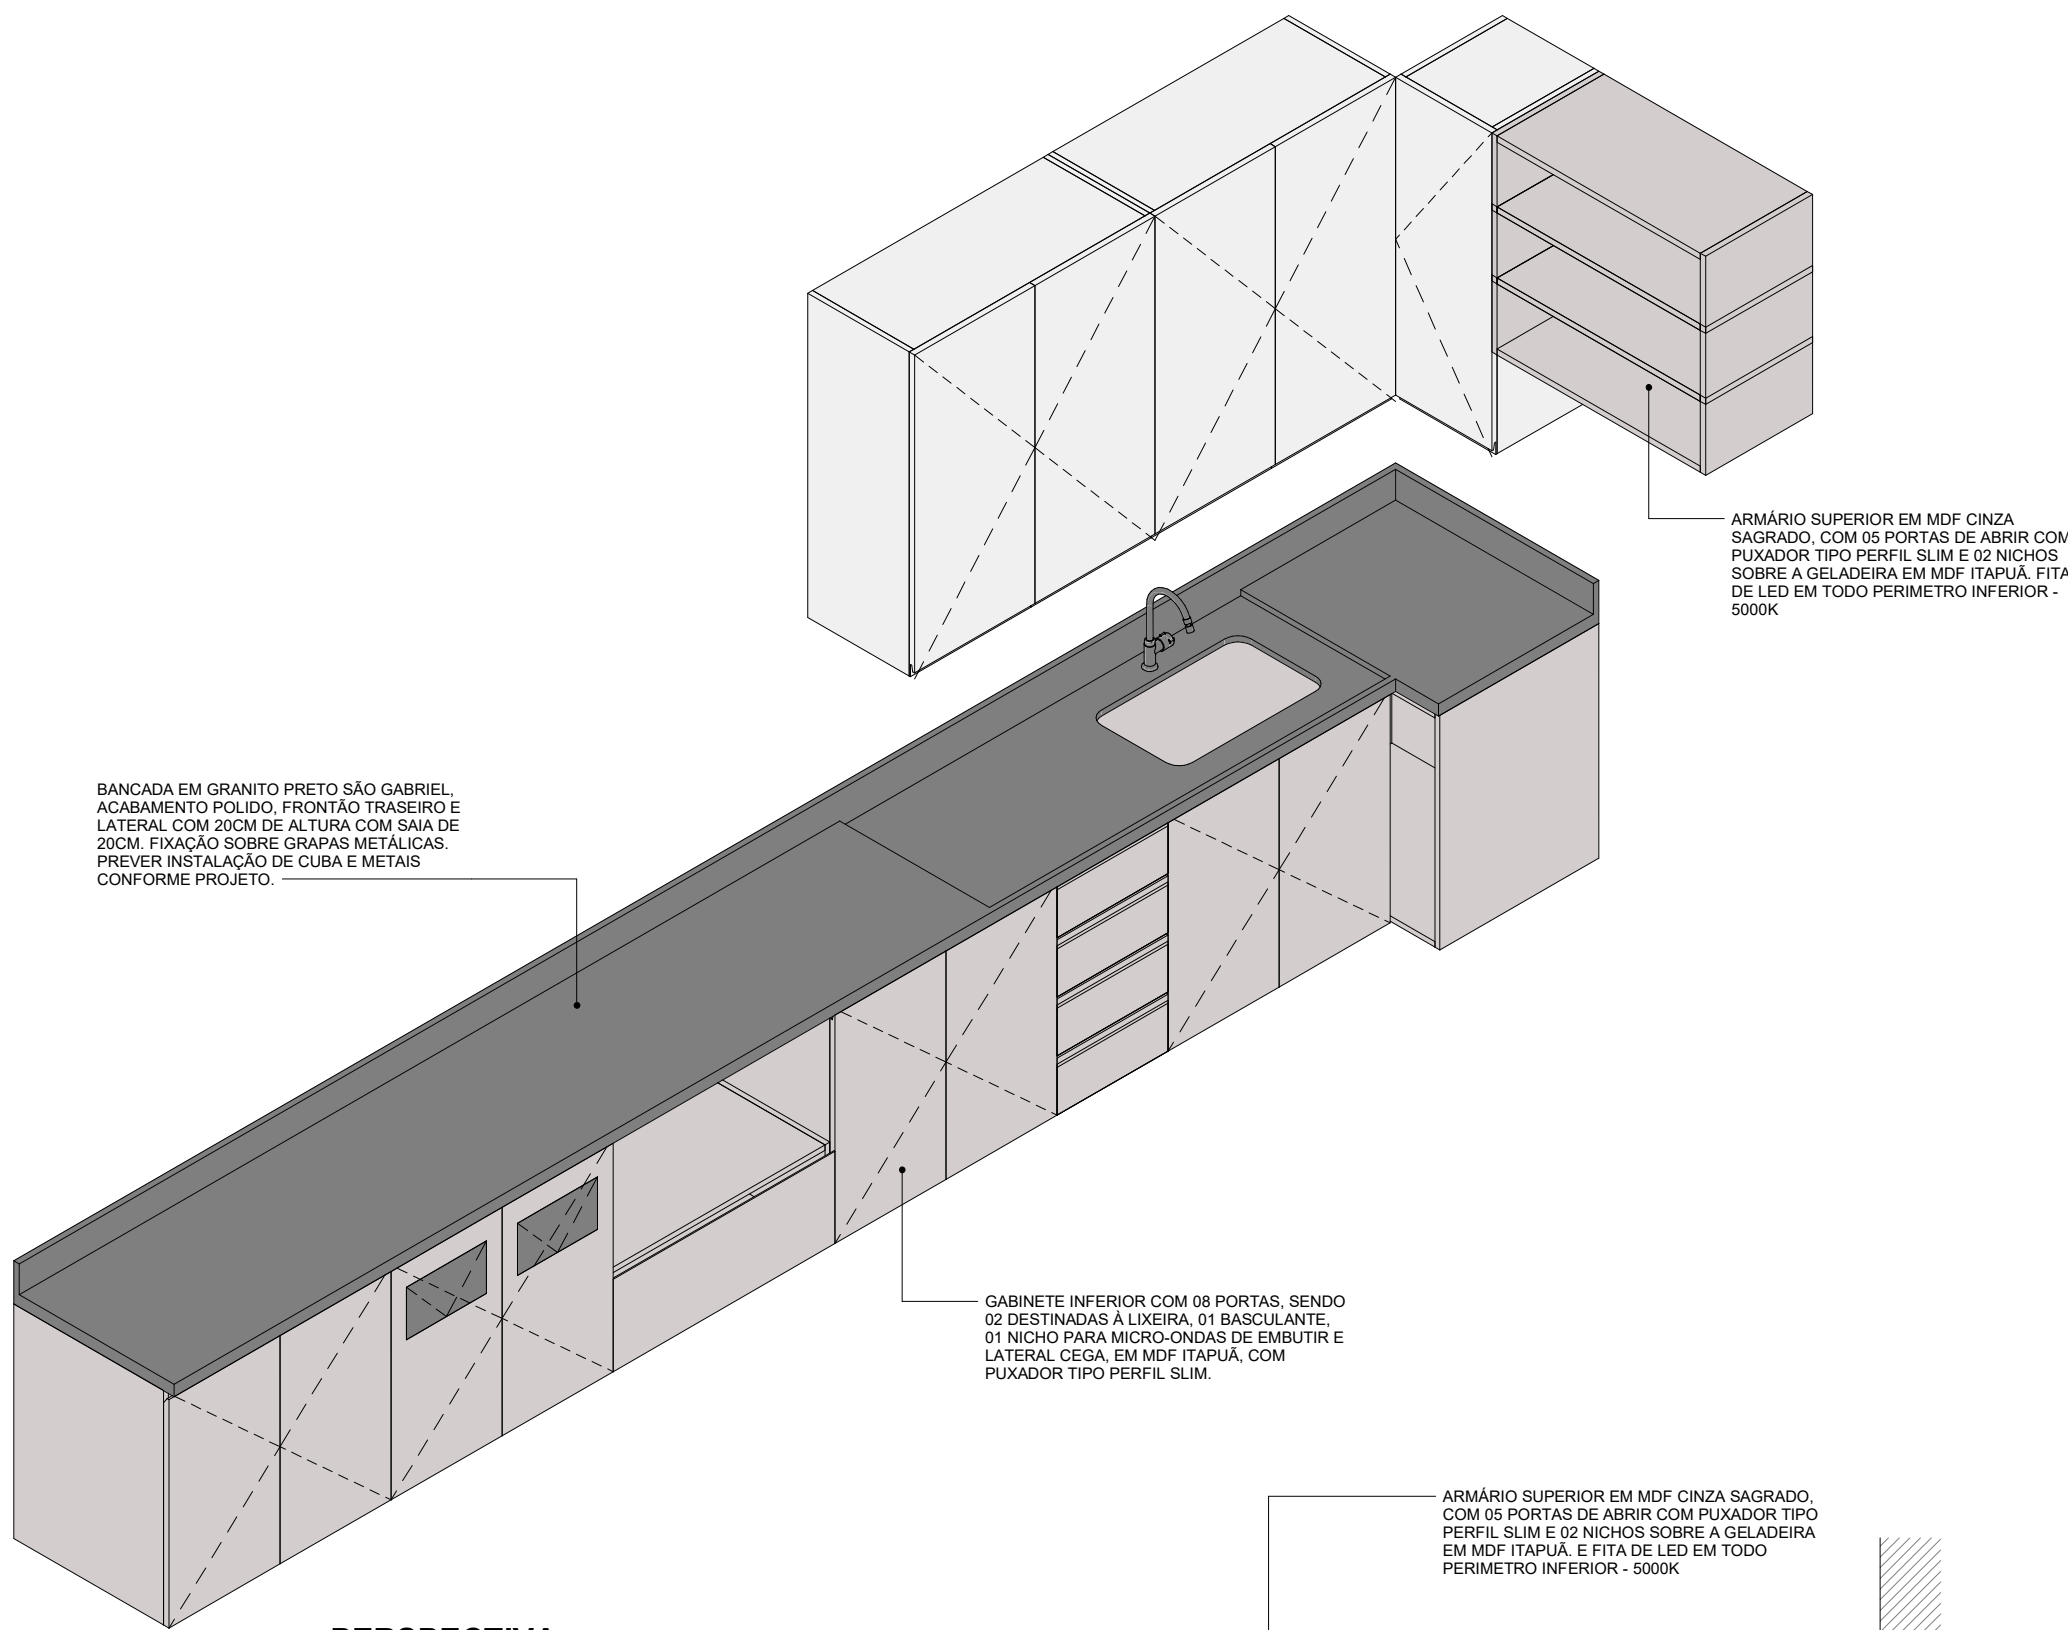


PERSPECTIVA

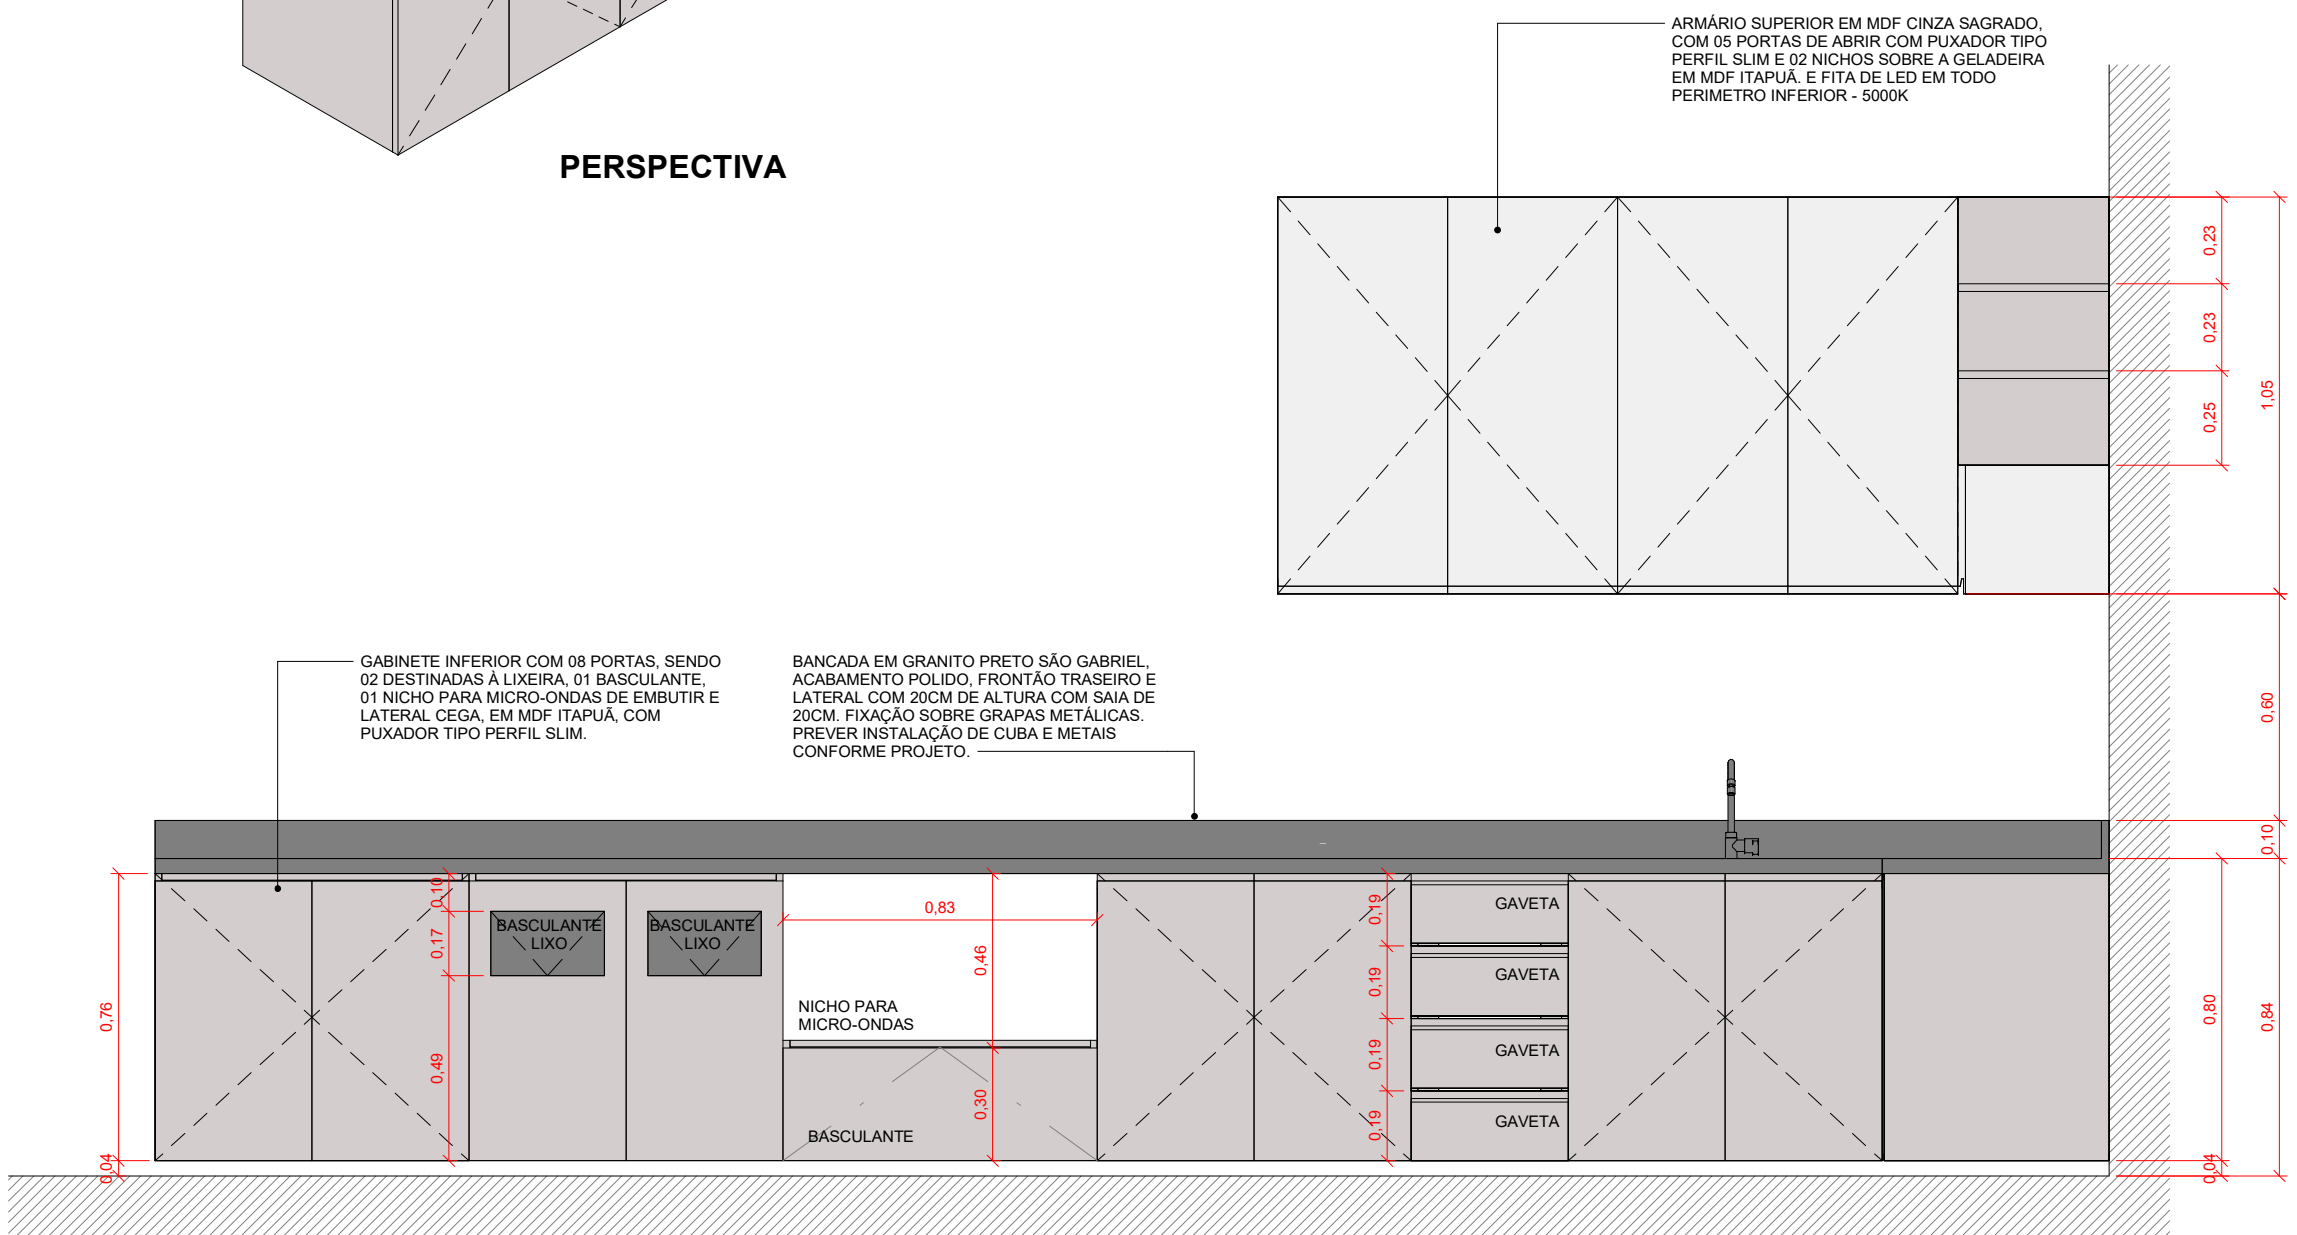

ME01 - ELEVÇÃO FRONTAL
1 : 20

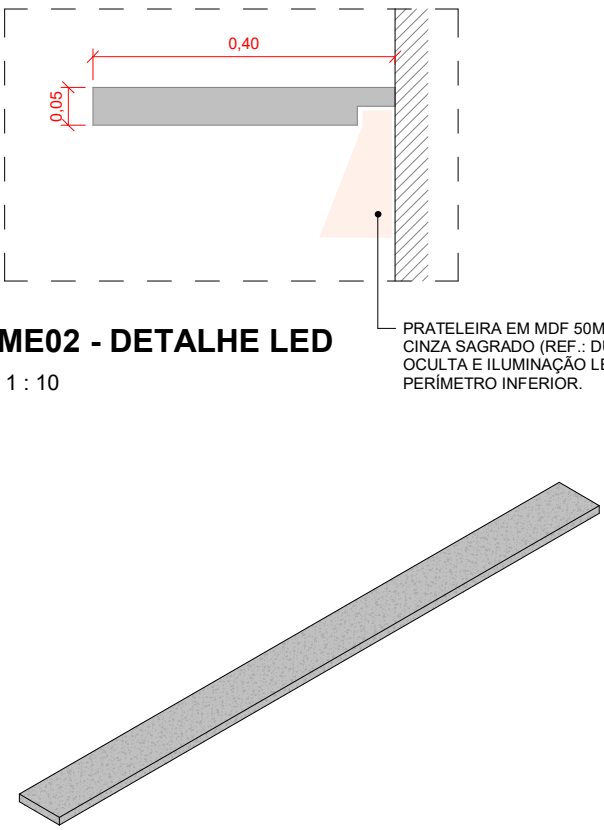


ME02 - DETALHE LED
1 : 10

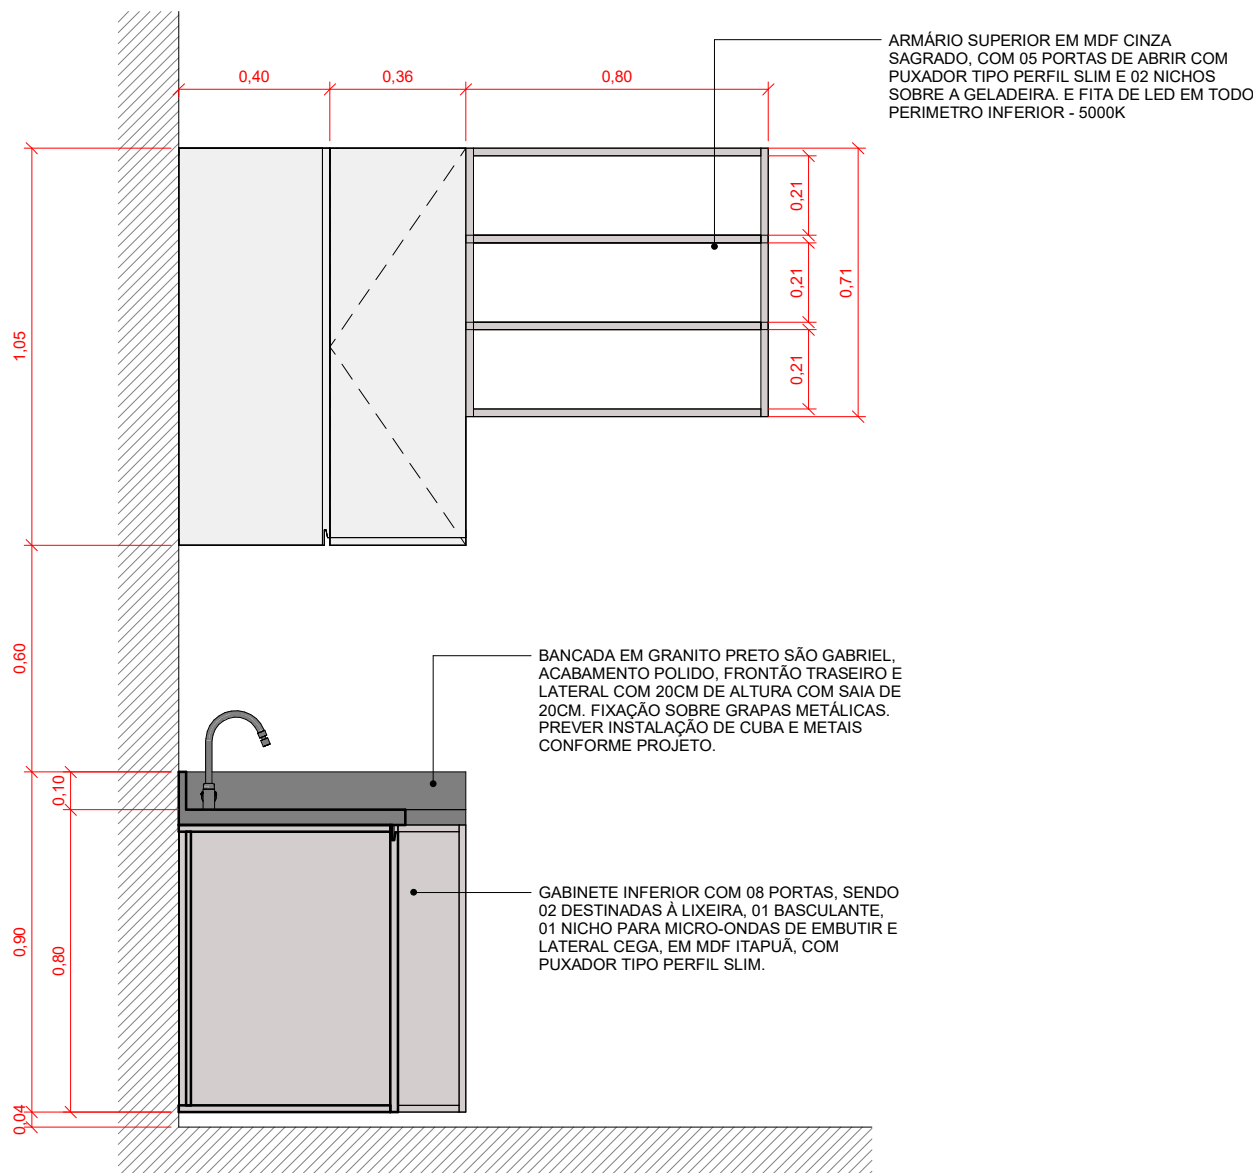

ME01 - ELEVÇÃO LATERAL
1 : 20

MARCENARIAS				
CÓDIGO	DESCRIÇÃO	LARGURA	PROFUND.	QUANTIDADE
ME01	GABINETE INFERIOR COM 08 PORTAS, SENDO 02 DESTINADAS À LIXEIRA, 01 BASCULANTE, 01 CEGA PARA MICRO-ONDAS DE EMBUTIR E LATERAL, CEGA, EM MDF ITAPUÁ, COM PUXADOR TIPO PERFIL SLIM, GABINETE SUPERIOR EM MDF CINZA SAGRADO, COM 05 PORTAS DE ABRIR COM PUXADOR TIPO PERFIL SLIM E 02 NICHOS SOBRE A GELADEIRA EM MDF ITAPUÁ, PARA OS DEMAIS ACABAMENTOS E DIMENSÕES, ACOMPANHAR DETALHE ESPECÍFICO DESENVOLVIDO PELA CONSTRUTORA E VERIFICAR MEDIDAS IN LOCO. PREVER CAVA E FITA DE LED EM TODO PERÍMETRO INFERIOR - 5000K	5,17	0,60	1
ME02	PRATELEIRA EM MDF 50MM, ACABAMENTO CINZA SAGRADO (REF.: DURATEX), FIXAÇÃO OCULTA E ILUMINAÇÃO LED 4000K NO PERÍMETRO INFERIOR			1
PEDRAS/BANCADAS				
CÓDIGO	DESCRIÇÃO	LARGURA	PROFUND.	QUANTIDADE
BAN03	BANCADA EM GRANITO PRETO SÃO GABRIEL, ACABAMENTO POLIDO, FRONTAL TRASEIRO E LATERAL, COM 20CM DE ALTURA COM SAIA DE 20CM, FIXAÇÃO SOBRE GRAPAS METÁLICAS, PREVER INSTALAÇÃO DE CUBA E METAIS CONFORME PROJETO.	5,17	0,60	1

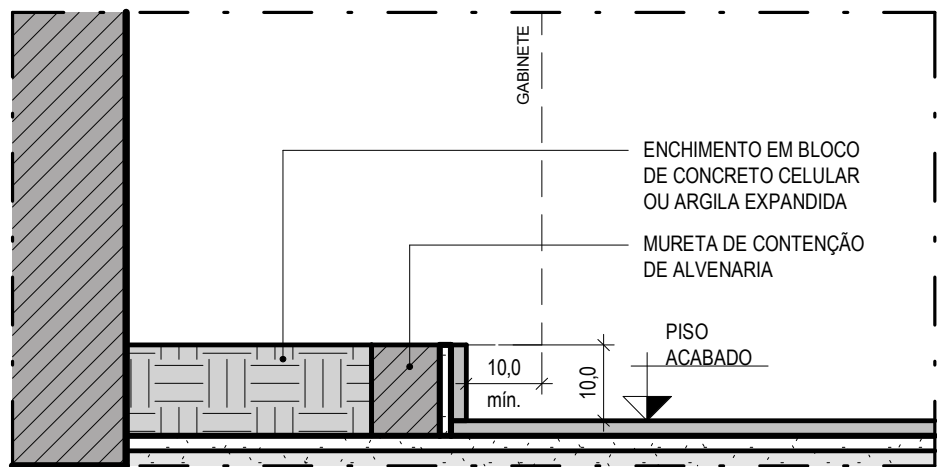

DET.1 DETALHE - SÓCULO
1 : 10

- Notas Gerais**
- Responsabilidade Técnica:** A execução deste projeto deve ser acompanhada e supervisionada por um profissional habilitado e registrado no Conselho Regional de Engenharia e Agronomia (CREA) ou no Conselho de Arquitetura e Urbanismo (CAU).
 - Normas e Regulamentações:** Este projeto foi desenvolvido de acordo com as normas técnicas brasileiras vigentes (ABNT) e as regulamentações municipais pertinentes. Qualquer divergência deverá ser comunicada ao responsável técnico imediatamente.
 - Alterações no Projeto:** Qualquer alteração no projeto original só poderá ser realizada mediante aprovação prévia do arquiteto responsável. Mudanças não autorizadas podem comprometer a integridade e segurança da obra.
 - Materiais e Execução:** Os materiais especificados no projeto devem ser seguidos rigorosamente. A substituição de materiais só pode ser feita com a autorização do arquiteto responsável. A execução deve seguir as boas práticas de construção civil.
 - Condições de Segurança:** Todas as medidas de segurança no trabalho devem ser observadas, conforme as normas regulamentadoras de segurança do trabalho (NRs) do Ministério do Trabalho e Emprego (MTE).
 - Unidades de Medida:** As unidades de medida utilizadas neste projeto são o sistema métrico. Todas as dimensões estão em metros, exceto quando indicado de outra forma.
 - Compatibilização:** É responsabilidade da empresa construtora verificar a compatibilidade deste projeto com os demais projetos complementares (estrutural, elétrico, hidráulico, etc.), evitando interferências e garantindo a integridade da obra.
 - Limpeza e Organização:** Manter o canteiro de obras limpo e organizado é essencial para a segurança e eficiência dos trabalhos. Resíduos devem ser descartados de forma adequada e conforme as normas ambientais.

REV.	DESCRIÇÃO	EXEC.	VERIF.	DATA
R01	REVISÃO MARCENARIA	BF	FB	13/07/2026
R00	EMIÇÃO INICIAL	BF	FB	17/04/2026

CLIENTE	009-02-25-COREN SP
LOCAL	Alameda Ribeiro Preto, nº 82 Bela Vista, São Paulo - SP, 01331-001
PROJETO	OS02.3 - ÁREAS MOLHADAS: 8º PAVIMENTO
ASSUNTO	MARCENARIA
FASE	PROJETO EXECUTIVO
ESPECIALIDADE	ARQUITETURA
ESCALA	INDICADA 47,75m²
COORDENADOR	FRANCISCO BORTOLASSI
DESENHO	BRUNO FERREIRA
APROVADO	009-02-25-OS02.3_COR-8PV-PE-ARQ-002-DET-BAN-R01

