



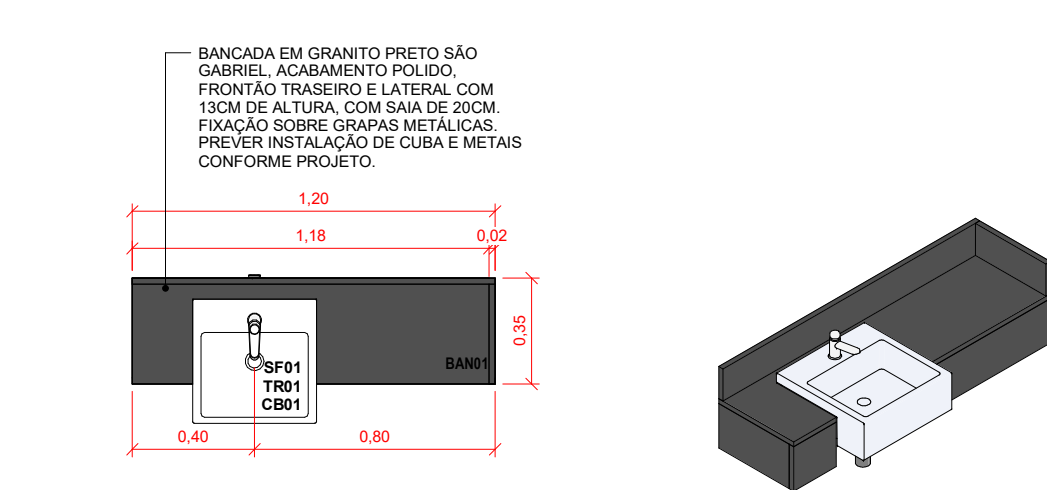


BAN01 PLANTA
1:25

PERSPECTIVAS 3D

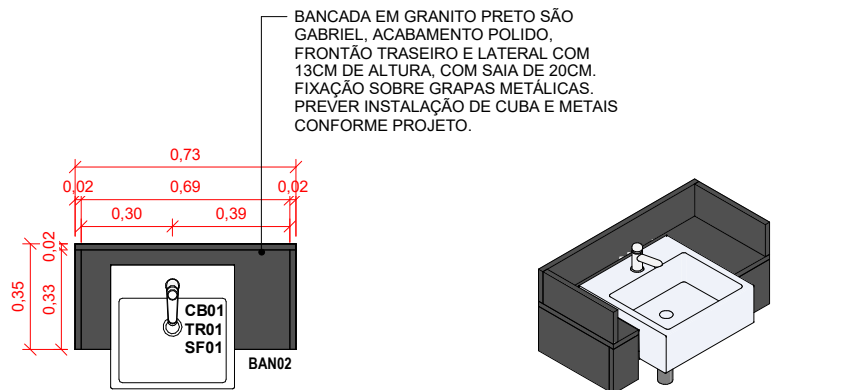


BAN02 PLANTA
1:25


PERSPECTIVAS 3D

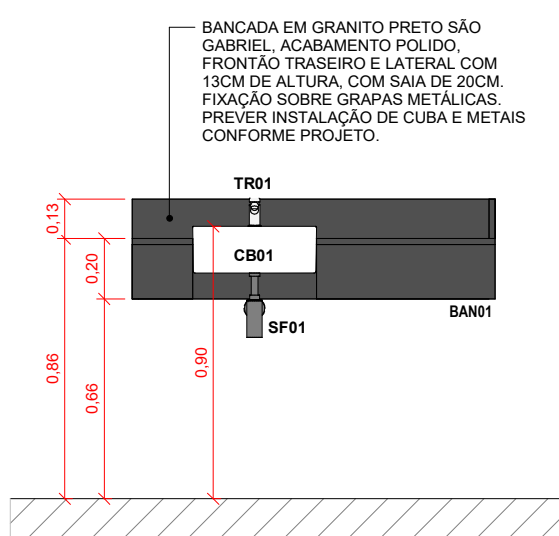

BAN01 ELEVÇÃO
1:25

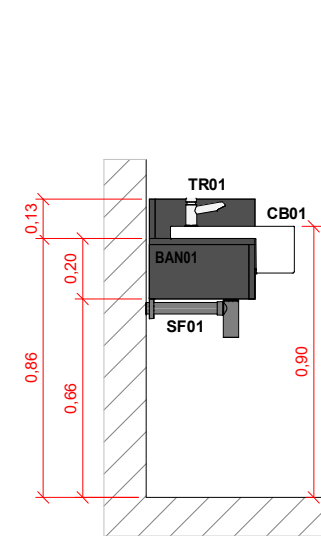


BAN01 CORTE AA
1:25

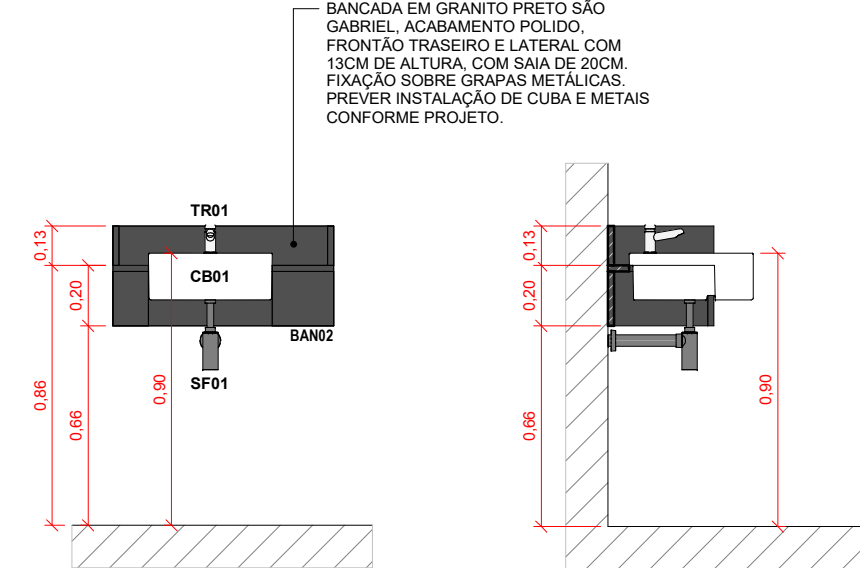


BAN02 Elevação esquerda
1:25


BAN02 CORTE AA
1:25

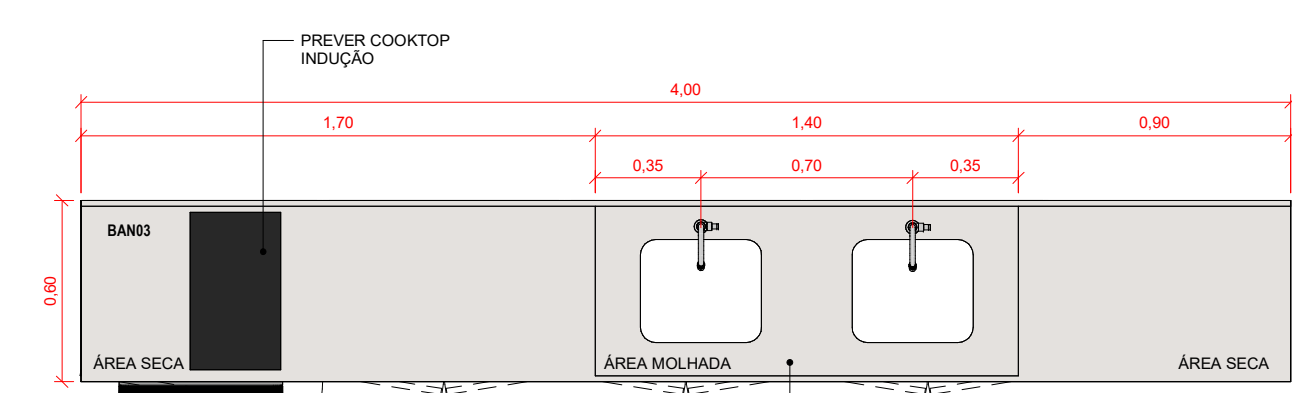


BAN03 PLANTA BANCADA
1:25

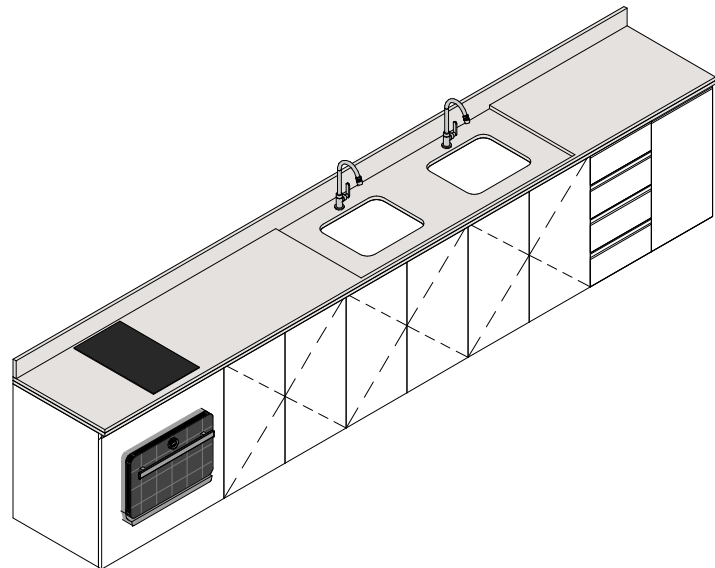


PERSPECTIVA

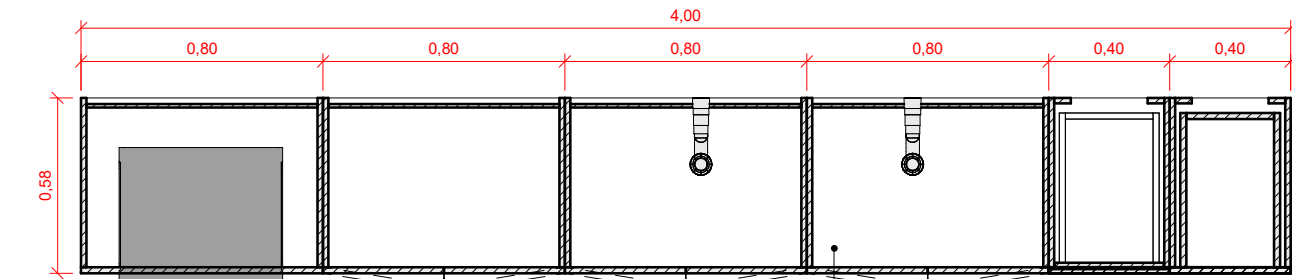


ME01 PLANTA MARCENARIA
1:25

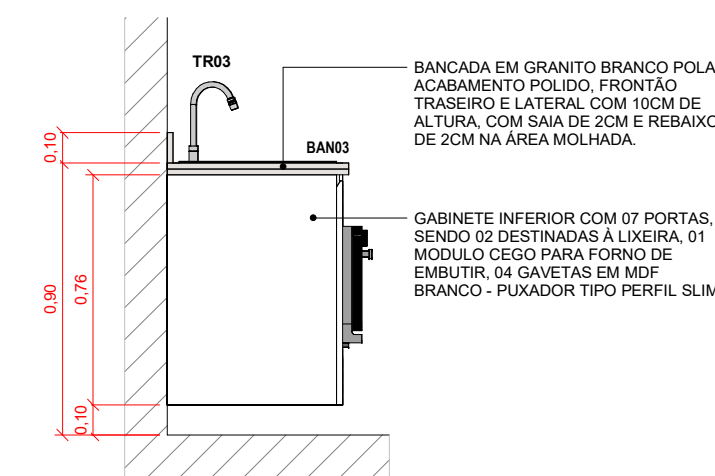


ME01 ELEVÇÃO
1:25

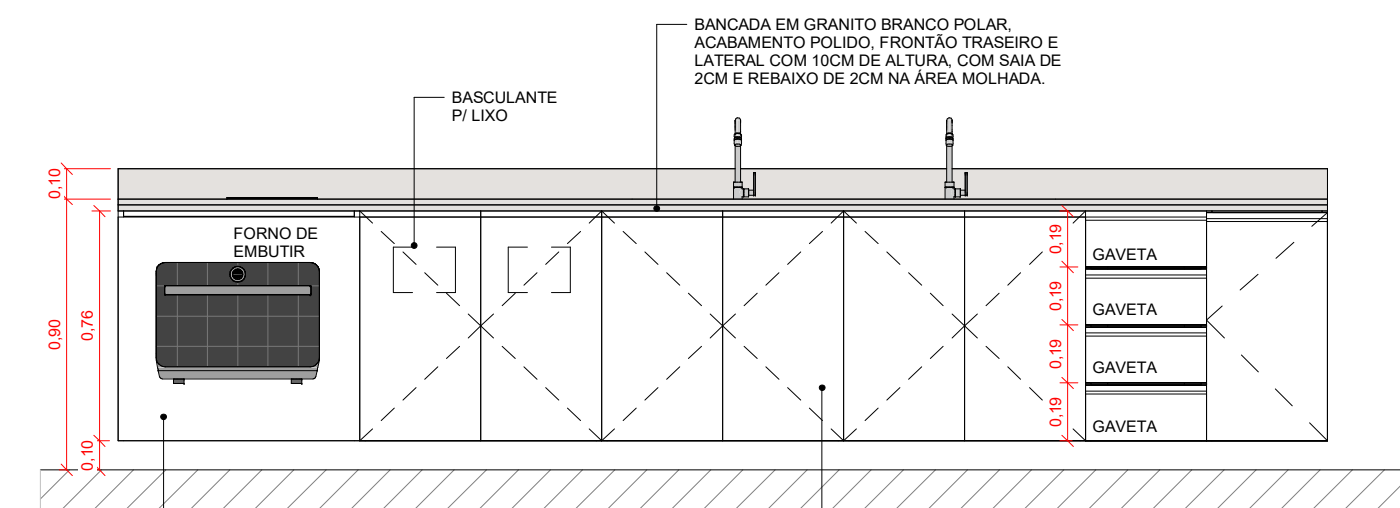


ME01 ELEVÇÃO A
1:25

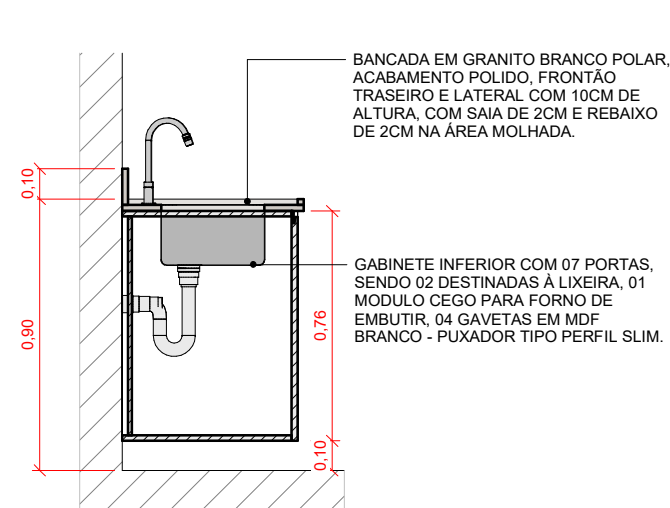


ME01 CORTE AA
1:25

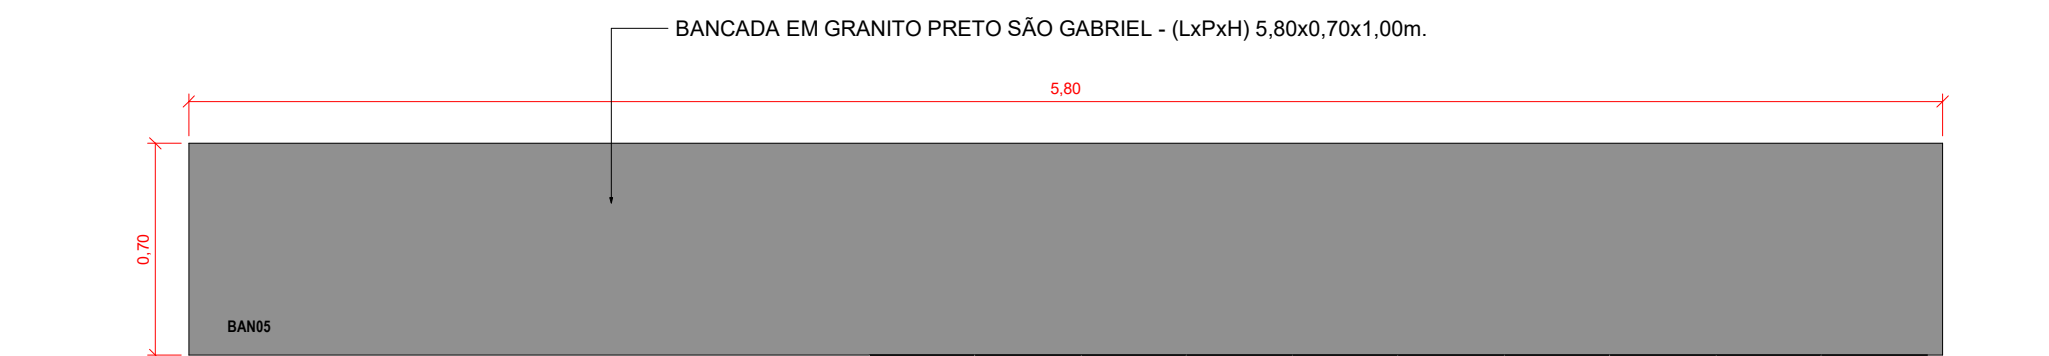


BAN04/05 PLANTA BANCADA
1:25

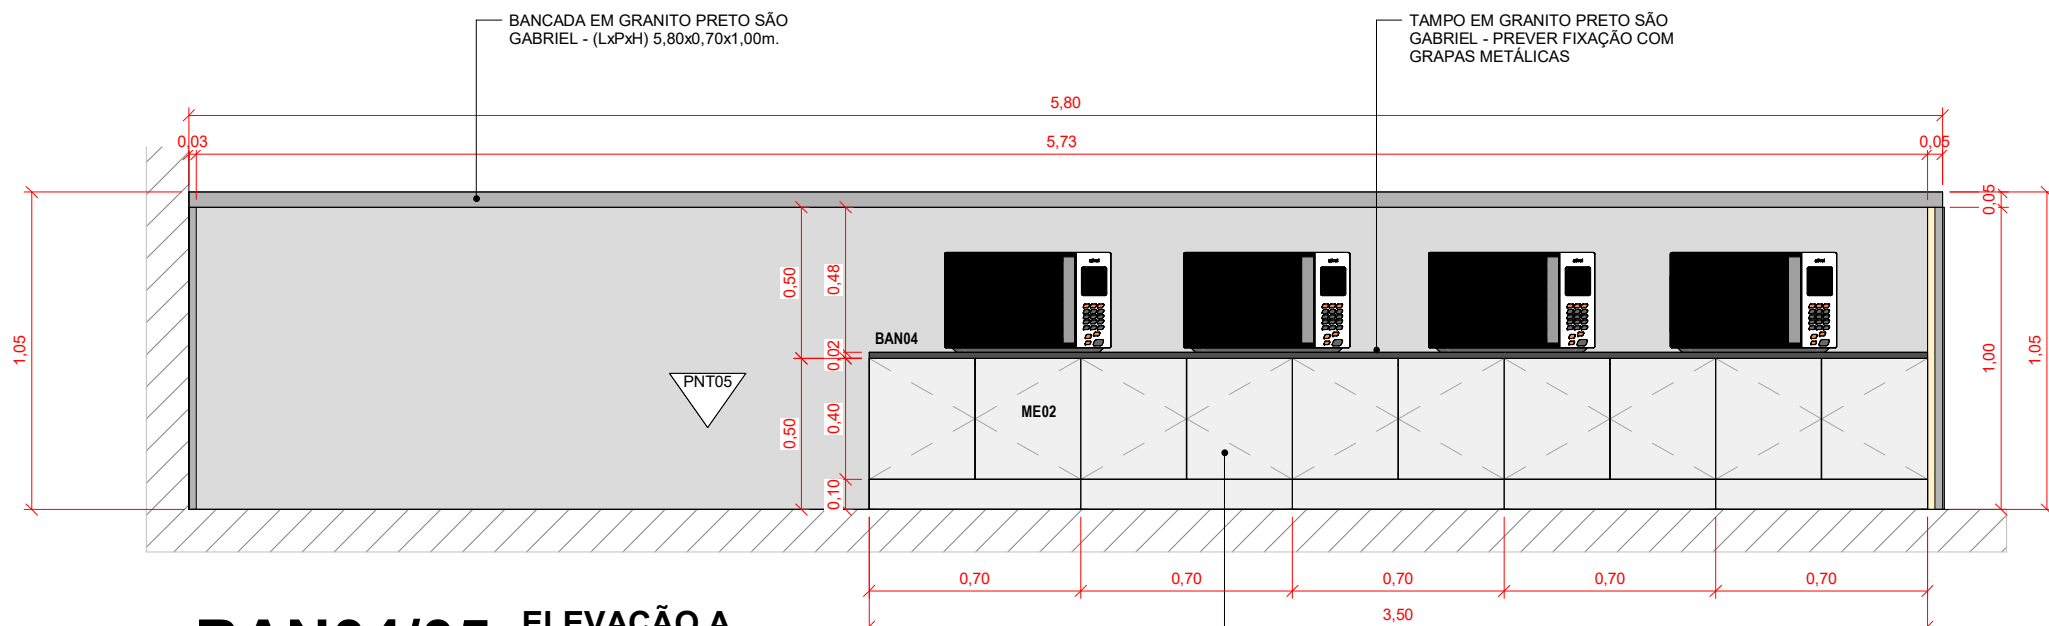


BAN04/05 ELEVÇÃO A
1:25

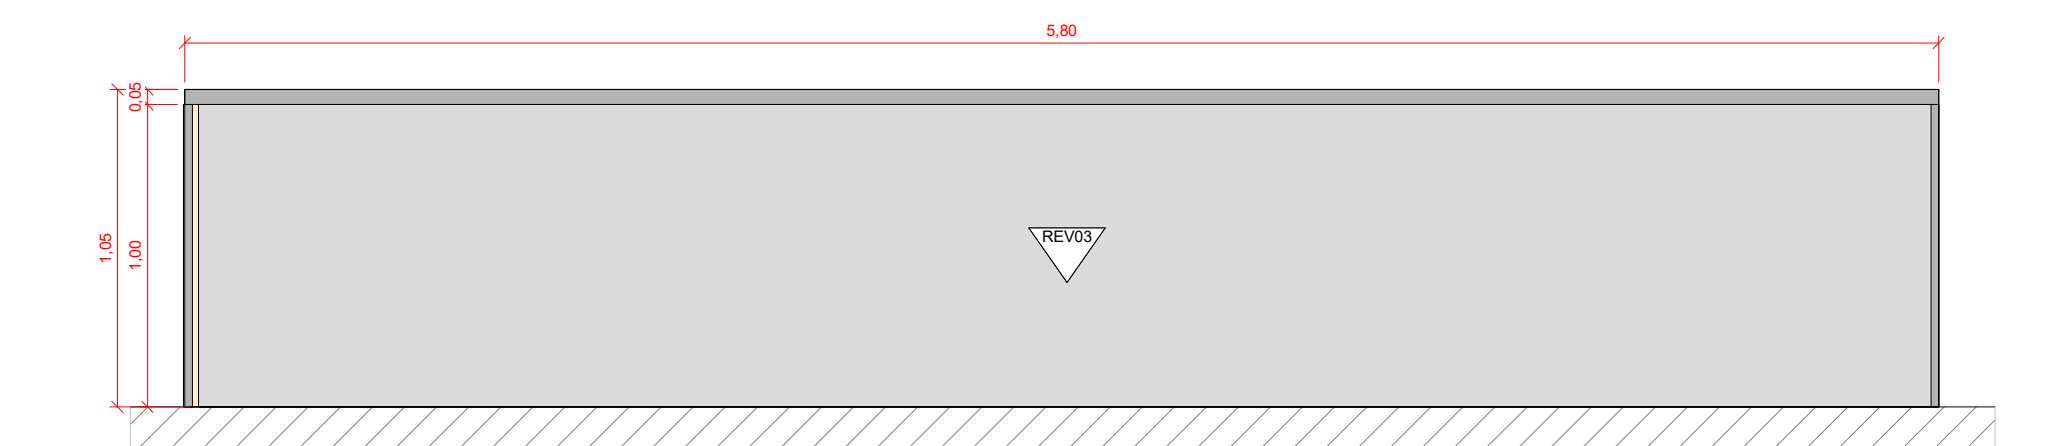


BAN04/05 ELEVÇÃO B
1:25

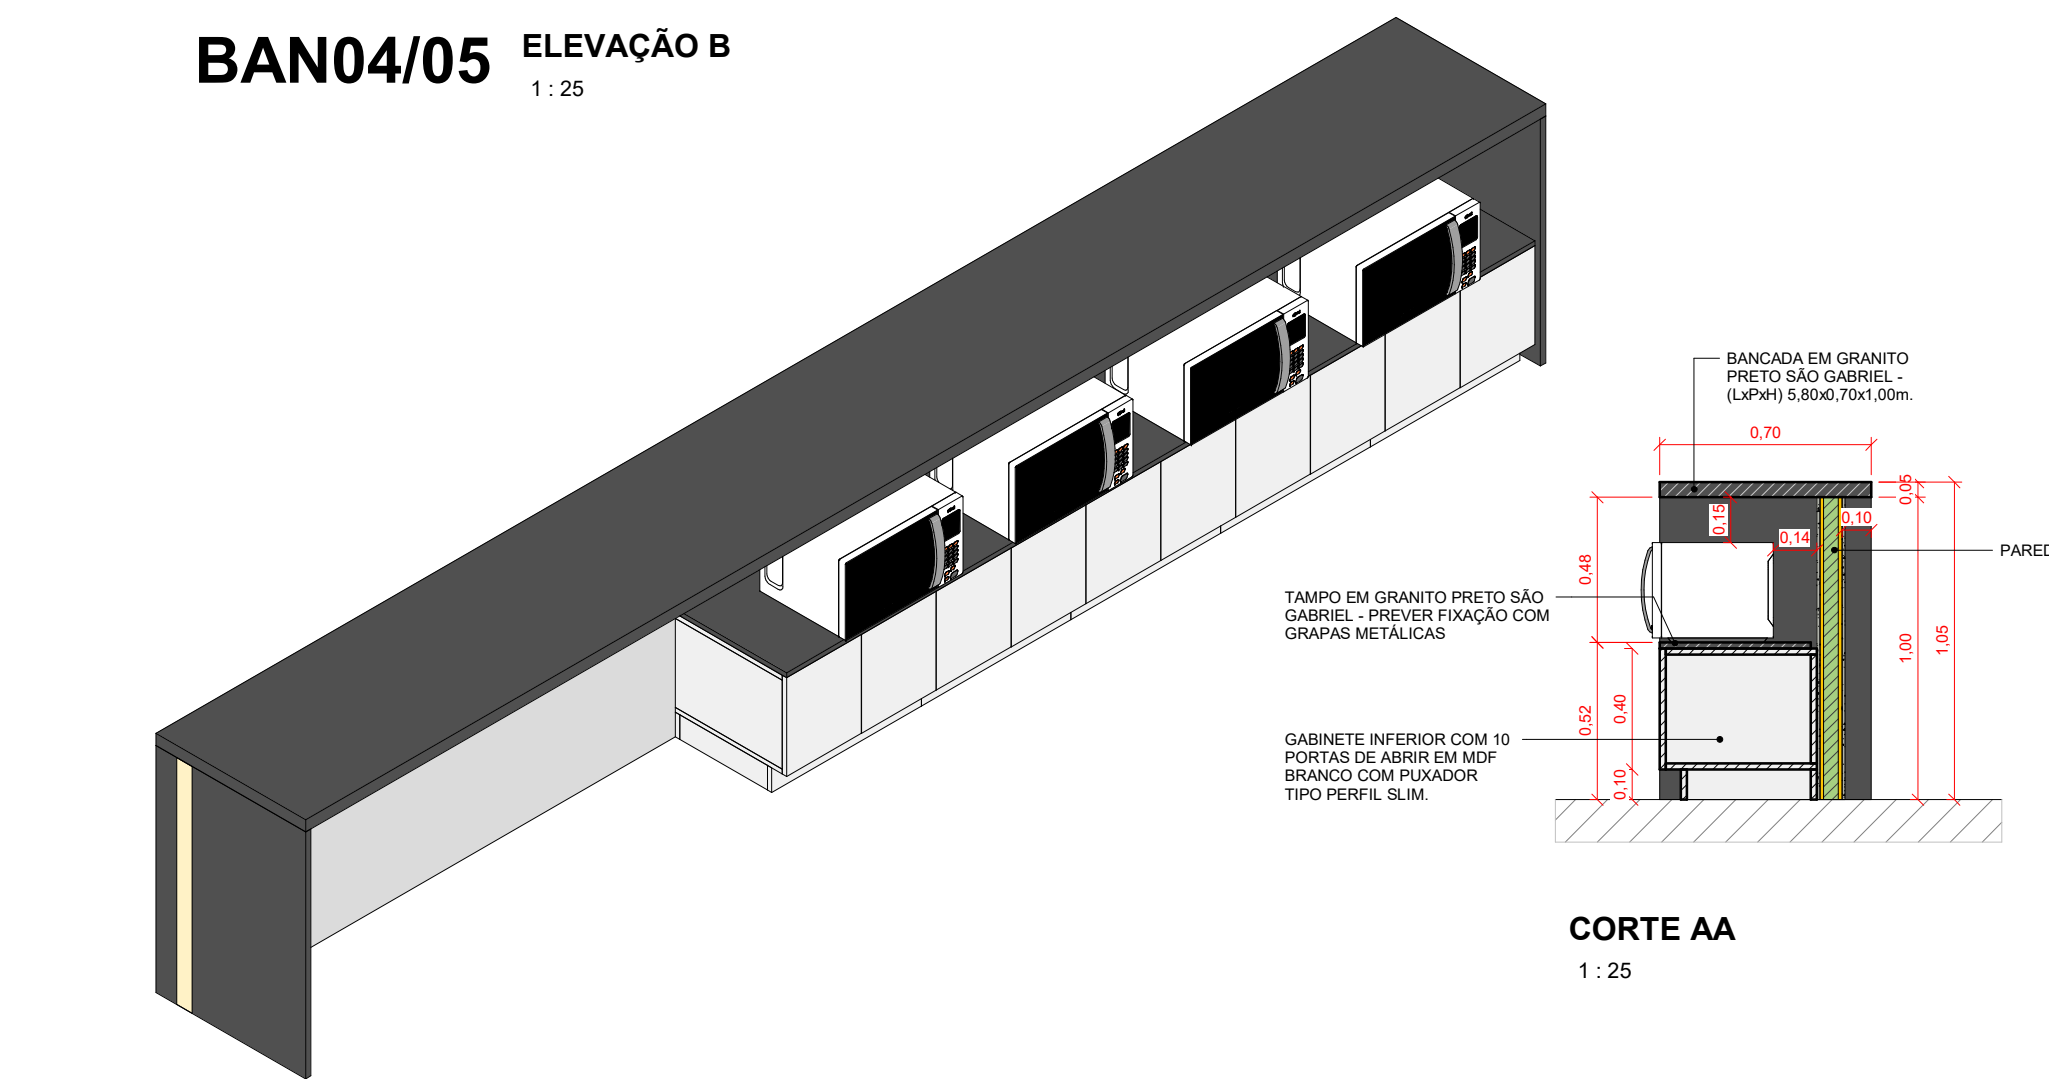


PERSPECTIVA 3D

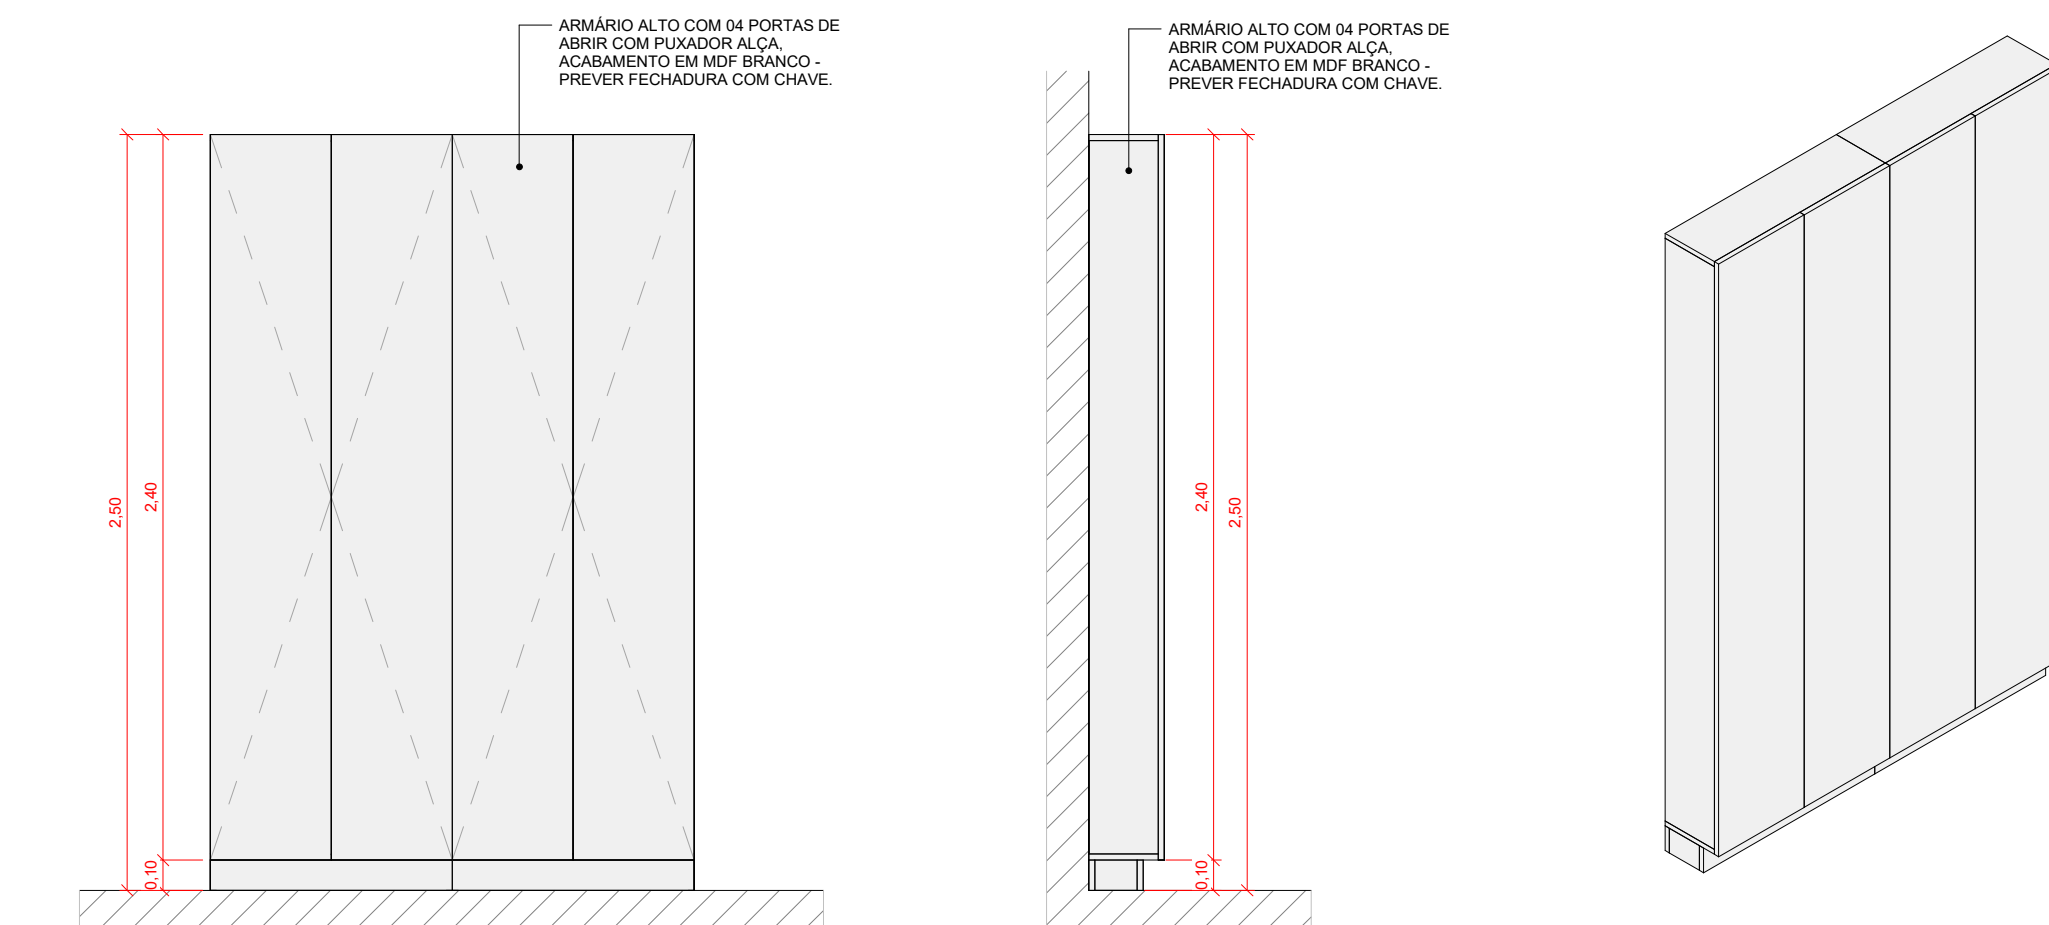

ME03 ELEVÇÃO A
1:25

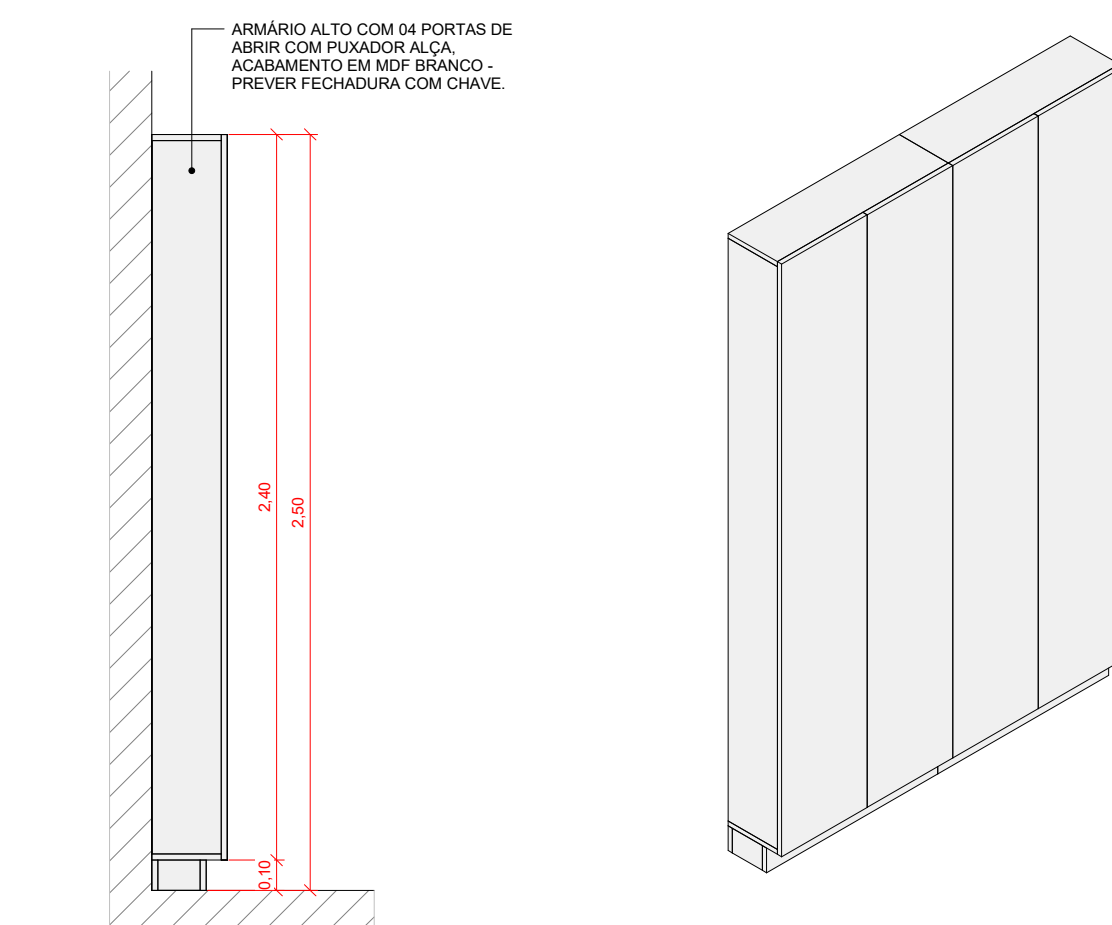

ME03 ELEVÇÃO LATERAL
1:25

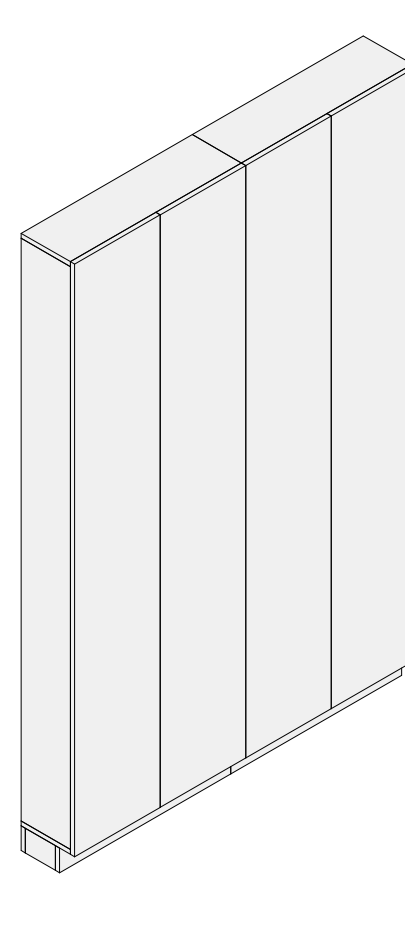

PERSPECTIVA 3D

MARCENARIAS				
CÓDIGO	DESCRIÇÃO	LARGURA	PROFUND.	QUANTIDADE
ME01	GABINETE INFERIOR COM 07 PORTAS, SENDO 02 DESTINADAS À LIXEIRA, 01 CEGA PARA MICRO-ONDAS DE EMBUTIR E 04 GAVETAS, EM MDF BRANCO TX - COM PUXADOR TIPO PERFIL SLIM.	1,20	0,35	1
ME02	GABINETE INFERIOR COM 10 PORTAS DE ABRIR E PUXADOR TIPO PERFIL SLIM, EM MDF BRANCO TX E TAMPO EM GRANITO PRETO SÃO GABRIEL PARA SUPORTE DOS MICRONDAS.	0,73	0,35	1
ME03	ARMÁRIO ALTO COM 04 PORTAS DE ABRIR COM PUXADOR ALÇA, ACABAMENTO EM MDF BRANCO - PREVER FECHADURA COM CHAVE.	4,00	0,60	2
PEDRAS/BANCADAS				
BAN01	BANCADA EM GRANITO PRETO SÃO GABRIEL, ACABAMENTO POLIDO, FRONTAL TRASEIRO E LATERAL COM 13CM DE ALTURA, COM SAIA DE 20CM, FIXAÇÃO SOBRE GRAPAS METÁLICAS. PREVER INSTALAÇÃO DE CUBA E METAIS CONFORME PROJETO.	1,20	0,35	1
BAN02	BANCADA EM GRANITO PRETO SÃO GABRIEL, ACABAMENTO POLIDO, FRONTAL TRASEIRO E LATERAL COM 13CM DE ALTURA, COM SAIA DE 20CM, FIXAÇÃO SOBRE GRAPAS METÁLICAS. PREVER INSTALAÇÃO DE CUBA E METAIS CONFORME PROJETO.	0,73	0,35	1
BAN03	BANCADA EM GRANITO PRETO SÃO GABRIEL, ACABAMENTO POLIDO, FRONTAL TRASEIRO E LATERAL COM 10CM DE ALTURA, COM SAIA DE 04CM E REBAIXO DE 2CM NA ÁREA MOLHADA, FIXAÇÃO SOBRE GRAPAS METÁLICAS. PREVER INSTALAÇÃO DE METAIS CONFORME PROJETO.	4,00	0,60	1
BAN04	BANCADA EM GRANITO PRETO SÃO GABRIEL, ACABAMENTO POLIDO, SEM FRONTAL E SAA, FIXAÇÃO SOBRE GRAPAS METÁLICAS. PREVER INSTALAÇÃO DE METAIS CONFORME PROJETO.	3,50	0,50	1
BAN05	BANCADA EM GRANITO PRETO SÃO GABRIEL - (LxPxH) 5,80x0,70x1,00m.	5,80	0,70	1

- Notas Gerais**
- Responsabilidade Técnica:** A execução deste projeto deve ser acompanhada e supervisionada por um profissional habilitado e registrado no Conselho Regional de Engenharia e Agronomia (CREA) ou no Conselho de Arquitetura e Urbanismo (CAU).
 - Normas e Regulamentações:** Este projeto foi desenvolvido de acordo com as normas técnicas brasileiras vigentes (ABNT) e as regulamentações municipais pertinentes. Qualquer divergência deverá ser comunicada ao responsável técnico imediatamente.
 - Alterações no Projeto:** Qualquer alteração no projeto original só poderá ser realizada mediante aprovação prévia do arquiteto responsável. Mudanças não autorizadas podem comprometer a integridade e segurança da obra.
 - Materiais e Execução:** Os materiais especificados no projeto devem ser seguidos rigorosamente. A substituição de materiais só pode ser feita com a autorização do arquiteto responsável. A execução deve seguir as boas práticas de construção civil.
 - Condições de Segurança:** Todas as medidas de segurança no trabalho devem ser observadas, conforme as normas regulamentadoras de segurança do trabalho (NRs) do Ministério do Trabalho e Emprego (MTE).
 - Unidades de Medida:** As unidades de medida utilizadas neste projeto são o sistema métrico. Todas as dimensões estão em metros, exceto quando indicado de outra forma.
 - Compatibilização:** É responsabilidade da empresa construtora verificar a compatibilidade deste projeto com os demais projetos complementares (estrutural, elétrico, hidráulico, etc.), evitando interferências e garantindo a integridade da obra.
 - Limpeza e Organização:** Manter o canteiro de obras limpo e organizado é essencial para a segurança e eficiência dos trabalhos. Resíduos devem ser descartados de forma adequada e conforme as normas ambientais.

R01	REVISÃO DE MARCENARIA	B.F	F.B	13/07/2026
R00	EMIÇÃO INICIAL	B.F	F.B	29/05/2026
REV.	DESCRIÇÃO	EXEC.	VERIF.	DATA

CLIENTE	009-02-25-COREN SP
LOCAL	Alameda Ribeiro Preto, nº 82 Bela Vista, São Paulo - SP, 01331-001
PROJETO	OS02.4 - 9º PAVIMENTO - ROOFTOP
ASSUNTO	DET. MARCENARIAS
FASE	PROJETO EXECUTIVO
ESPECIALIDADE	ARQUITETURA
ESCALA	INDICADA 1/20 553,80m² 13/07/2026
COORDENADOR	FRANCISCO BORTOLASSI
DESENHADOR	BRUNO FERREIRA
REVISOR	RÔMULO CALHEIROS Nº CAU/CREA A81892-8
APROVADO	009-02-25-OS02.4_COR-PE-PE-01-DET-MAR-R01