

DETALHE GENÉRICO DO RECAPEAMENTO - SEM ESCALA

Concreto Betuminoso Usinado à Quente - CBUQ - Espessura = 3,0 cm acabado

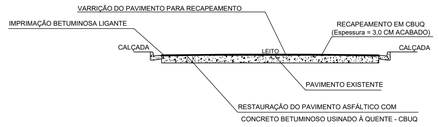


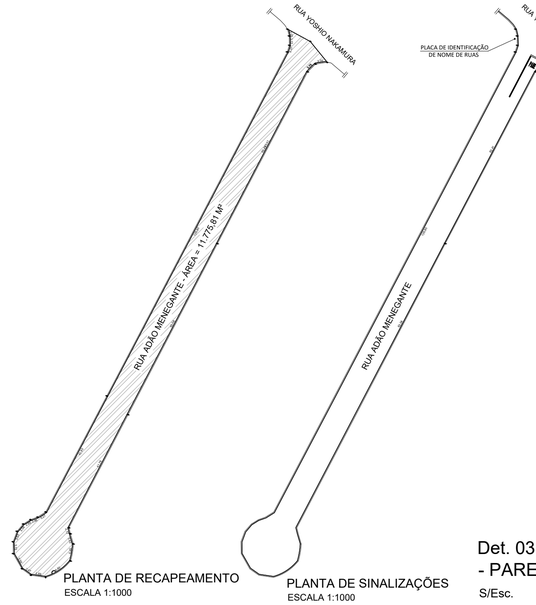

PLANTA DE RECAPEAMENTO
ESCALA 1:1000

PLANTA DE SINALIZAÇÕES
ESCALA 1:1000


Placas Esmaltadas de Identificação de Ruas
Dimensões: 45,00 x 25,00cm

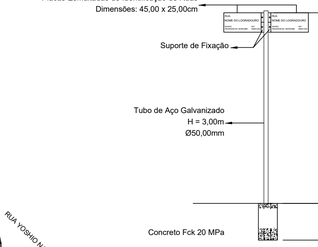

Detalhe - Placas de Identificação de Ruas
Manual Brasileiro de Sinalização de Trânsito - Manual de Propostas
(Programa 2054 - Ação 1D73)


Det. 04 - PLACA DE IDENTIFICAÇÃO DE RUAS

S/Esc.

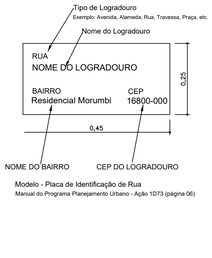


Modelo - Placa de Identificação de Rua
Manual do Programa Planejamento Urbano - Ação 1D73 (página 06)

Detalhe da legenda "PARE"
e LRE (linha de retenção)
Manual Brasileiro de Sinalização de Trânsito - volume IV - páginas 38 e 108.
Cor: BRANCA (N 9,5).

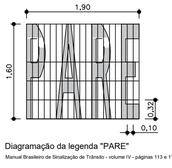


Diagramação da legenda "PARE"
Manual Brasileiro de Sinalização de Trânsito - volume IV - páginas 113 e 114.

SINALIZAÇÃO HORIZONTAL - PARE
S/Esc.

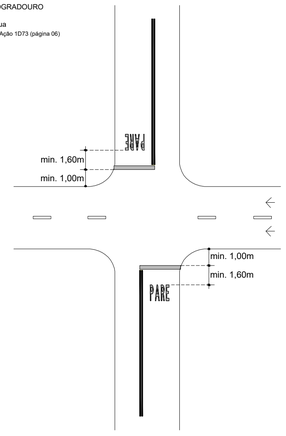

Posição da legenda "PARE"

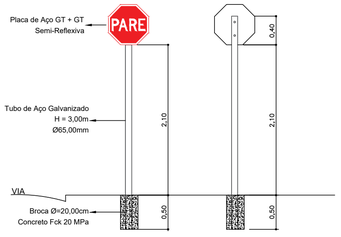

Detalhe - Placas de Regulamentação
Manual Brasileiro de Sinalização de Trânsito - Volume I (página 33)

Det. 03 - PLACA DE REGULAMENTAÇÃO - PARE

S/Esc.

PROJETO BÁSICO

FOLHA 01 / 03

PREFEITURA MUNICIPAL DE MIRANDÓPOLIS
ESTADO DE SÃO PAULO

D.V.O.P.
DEPARTAMENTO DE VIAÇÃO E OBRAS PÚBLICAS


ASSUNTO:
PROJETO DE RECAPEAMENTO ASFÁLTICO TIPO CBUQ - ESPESSURA DE 3,00CM ACABADO E SINALIZAÇÕES VIÁRIAS

PROPRIETÁRIO:
MUNICÍPIO DE MIRANDÓPOLIS/SP

ENDEREÇO:
⇨RUA ADÃO MENEGANTE - RESIDENCIAL MORUMBI - MIRANDÓPOLIS/SP.

CIDADE:	ESTADO:	ESCALAS:	DATA:	DESENHO:	A.R.T.
MIRANDÓPOLIS	SÃO PAULO	INDICADA	15/07/2026	PAULO LOURENÇO	2620262930424

SITUAÇÃO SEM ESCALA

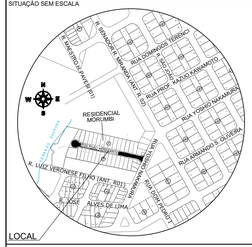

PROPRIETÁRIO:

MUNICIPIO DE MIRANDÓPOLIS

ENG. RESPONSÁVEL

MATEUS PAZZINATO
ENG. CIVIL - CREA - 5070340083

QUANTITATIVOS:

RECAPEAMENTO:
RUA ADÃO MENEGANTE ---------- 1.775,81 M²

SINALIZAÇÕES VIÁRIAS:

PLACA DE IDENTIFICAÇÃO DE RUA ---------- 01 UNIDADE
PLACA DE REGULAMENTAÇÃO - PARE ---------- 01 UNIDADE
SINALIZAÇÃO HORIZONTAL - PARE ---------- 01 UNIDADE

APROVAÇÃO: