

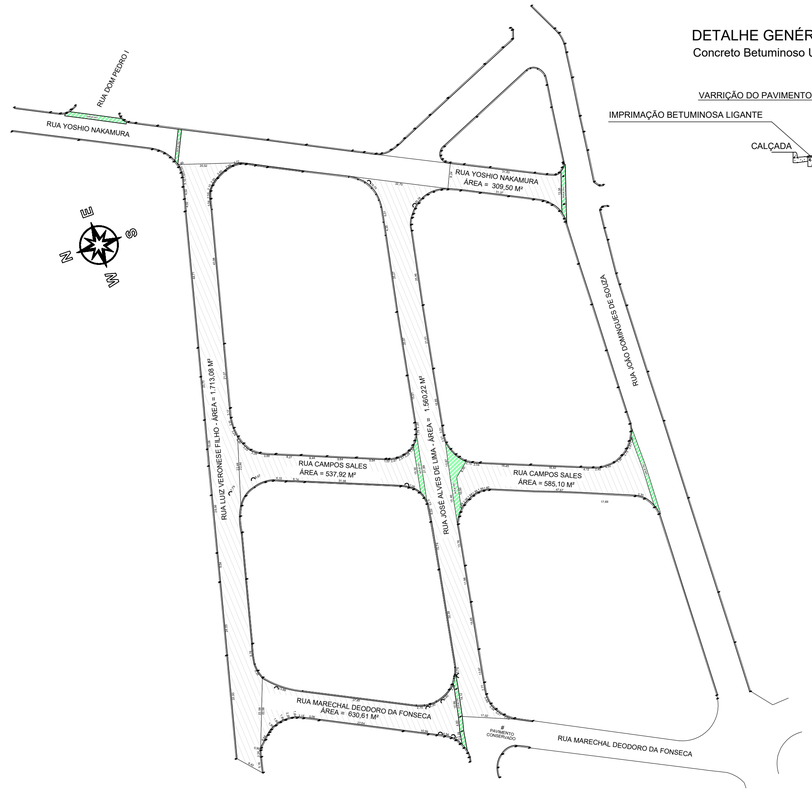


PLANTA
ESCALA 1:1000

DETALHE GENÉRICO DO RECAPEAMENTO - SEM ESCALA

Concreto Betuminoso Usinado à Quente - CBUQ - Espessura = 3,0 cm acabado

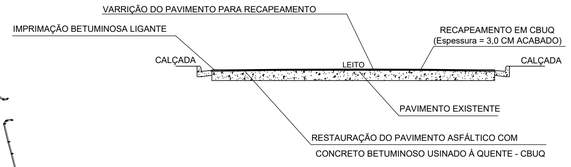

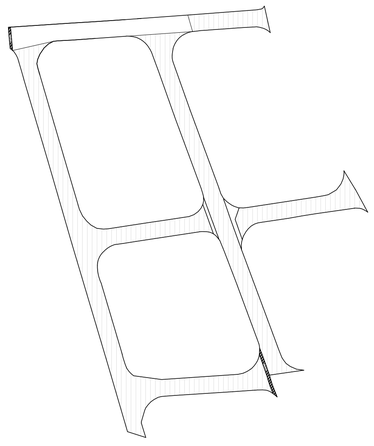

Área = 5.336,43 M²
ESCALA 1:1500

PROJETO BÁSICO

FOLHA
02 / 03

PREFEITURA MUNICIPAL DE MIRANDÓPOLIS
ESTADO DE SÃO PAULO

D.V.O.P.
DEPARTAMENTO DE
VIAÇÃO E OBRAS PÚBLICAS

ASSUNTO:
PROJETO DE RECAPEAMENTO ASFÁLTICO TIPO CBUQ - ESPESSURA DE 3,00CM ACABADO

PROPRIETÁRIO:
MUNICÍPIO DE MIRANDÓPOLIS/SP

ENDEREÇOS:
⇨RUA LUIZ VERONESE FILHO; RUA CAMPO SALES; RUA MARECHAL DEODORO DA FONSECA;
RUA JOSÉ ALVES DE LIMA E RUA YOSHIO NAKAMURA - JARDIM MIGUITA - MIRANDÓPOLIS/SP

CIDADE:	ESTADO:	ESCALAS:	DATA:	DESENHO:	A.R.T.
MIRANDÓPOLIS	SÃO PAULO	INDICADA	15/07/2026	PAULO LOURENÇO	2620262930424

SITUAÇÃO SEM ESCALA

PROPRIETÁRIO:

MUNICIPIO DE MIRANDÓPOLIS

ENG. RESPONSÁVEL

MATEUS PAZZINATO
ENG. CIVIL - CREA - 5070340083

QUANTITATIVOS:

RUA LUIZ VERONESE FILHO	1.713,08 M²
RUA CAMPOS SALES	1.123,02 M²
RUA MARECHAL DEODORO DA FONSECA	630,61 M²
RUA JOSÉ ALVES DE LIMA	1.560,22 M²
RUA YOSHIO NAKAMURA	309,50 M²
TOTAL	5.336,43 M²

APROVAÇÃO: