
PLANTA DA SEDE DO MUNICÍPIO DE MIRANDÓPOLIS COM A DEMARCAÇÃO DO PERÍMETRO URBANO

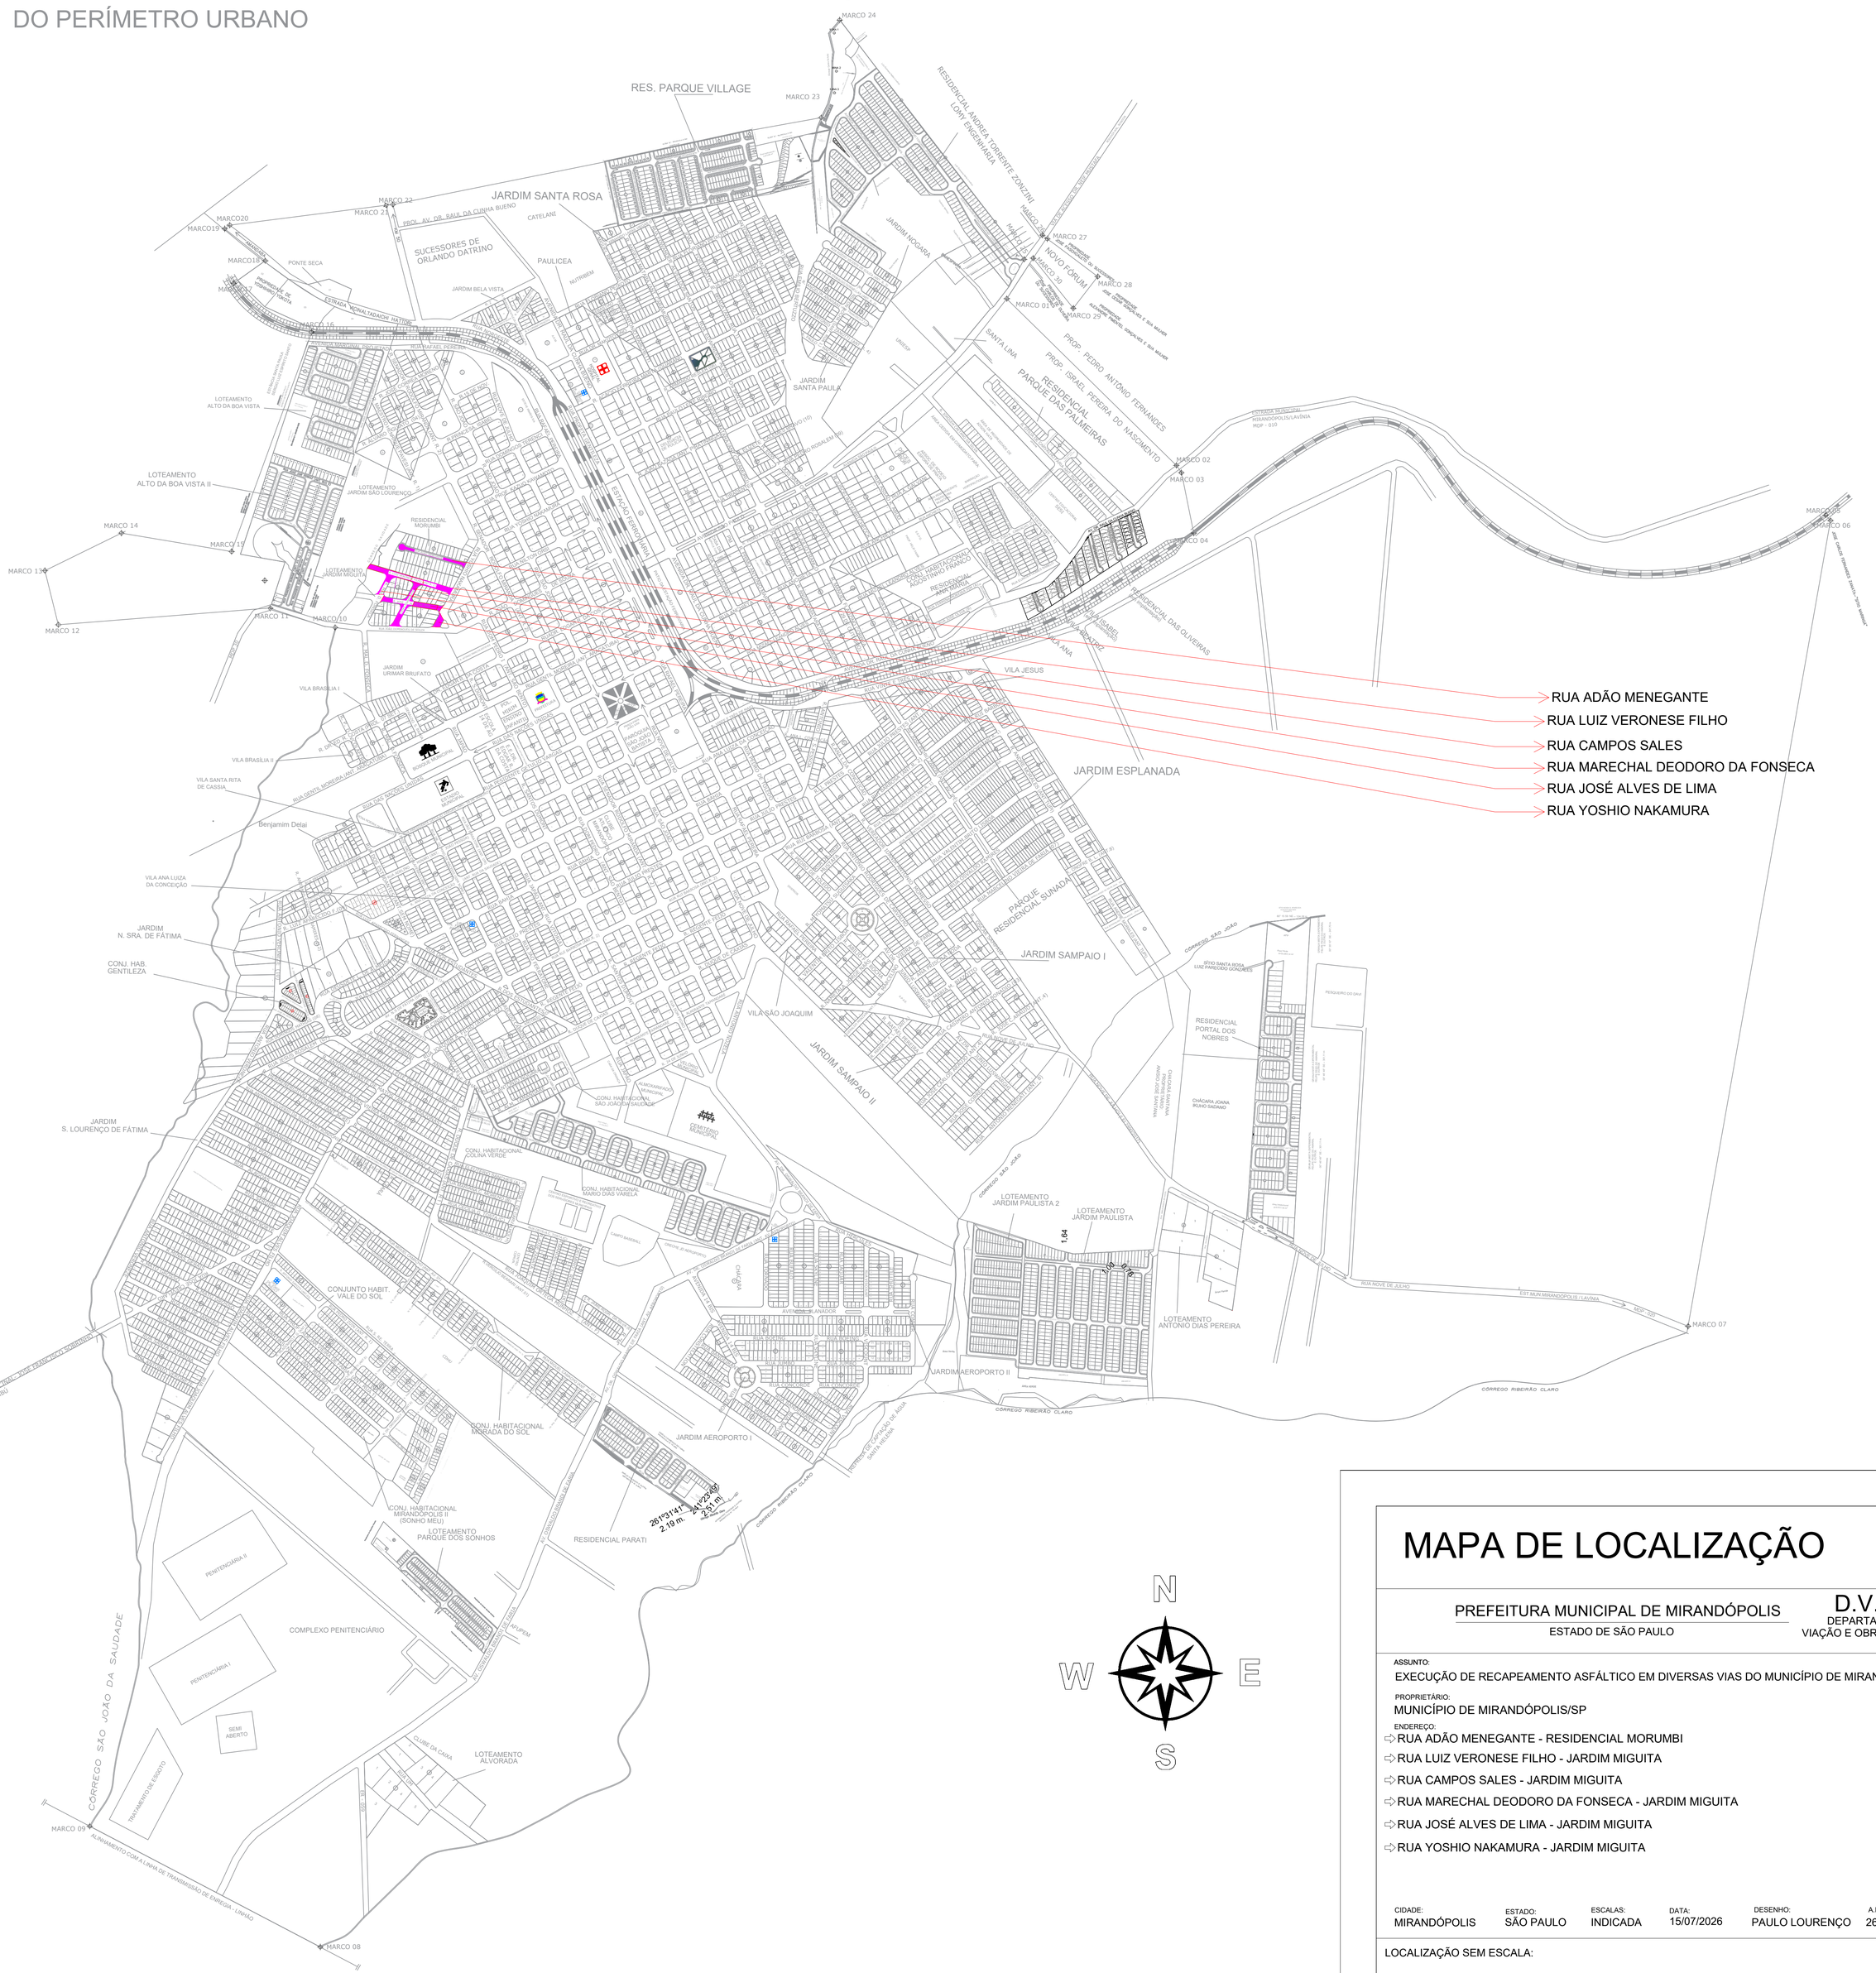

MAPA DE LOCALIZAÇÃO

FOLHA ÚNICA

PREFEITURA MUNICIPAL DE MIRANDÓPOLIS
ESTADO DE SÃO PAULO

D.V.O.P.
DEPARTAMENTO DE VIAÇÃO E OBRAS PÚBLICAS

ASSUNTO:
EXECUÇÃO DE RECAPEAMENTO ASFÁLTICO EM DIVERSAS VIAS DO MUNICÍPIO DE MIRANDÓPOLIS/SP.

PROPRIETÁRIO:
MUNICÍPIO DE MIRANDÓPOLIS/SP

ENDEREÇO:
- RUA ADÃO MENEGANTE - RESIDENCIAL MORUMBI
- RUA LUIZ VERONESE FILHO - JARDIM MIGUITA
- RUA CAMPOS SALES - JARDIM MIGUITA
- RUA MARECHAL DEODORO DA FONSECA - JARDIM MIGUITA
- RUA JOSÉ ALVES DE LIMA - JARDIM MIGUITA
- RUA YOSHIO NAKAMURA - JARDIM MIGUITA

CIDADE:	ESTADO:	ESCALAS:	DATA:	DESENHO:	A.R.T.
MIRANDÓPOLIS	SÃO PAULO	INDICADA	15/07/2026	PAULO LOURENÇO	2620262930424

LOCALIZAÇÃO SEM ESCALA:

ENG. RESPONSÁVEL:
MATEUS PAZZINATO
CREA/SP - 5070340083
ENGENHEIRO CIVIL

ÁREAS:

REPRESENTANTE LEGAL:
PREFEITO MUNICIPAL

QUADRO DE ÁREAS:

RUA ADÃO MENEGANTE	1.775,81 M²
RUA LUIZ VERONESE FILHO	1.713,08 M²
RUA CAMPOS SALES	1.123,02 M²
RUA MARECHAL DEODORO DA FONSECA	630,61 M²
RUA JOSÉ ALVES DE LIMA	1.560,22 M²
RUA YOSHIO NAKAMURA	309,50 M²

APROVAÇÃO: