


## ALINHAMENTO - Linha de recalque EEE7

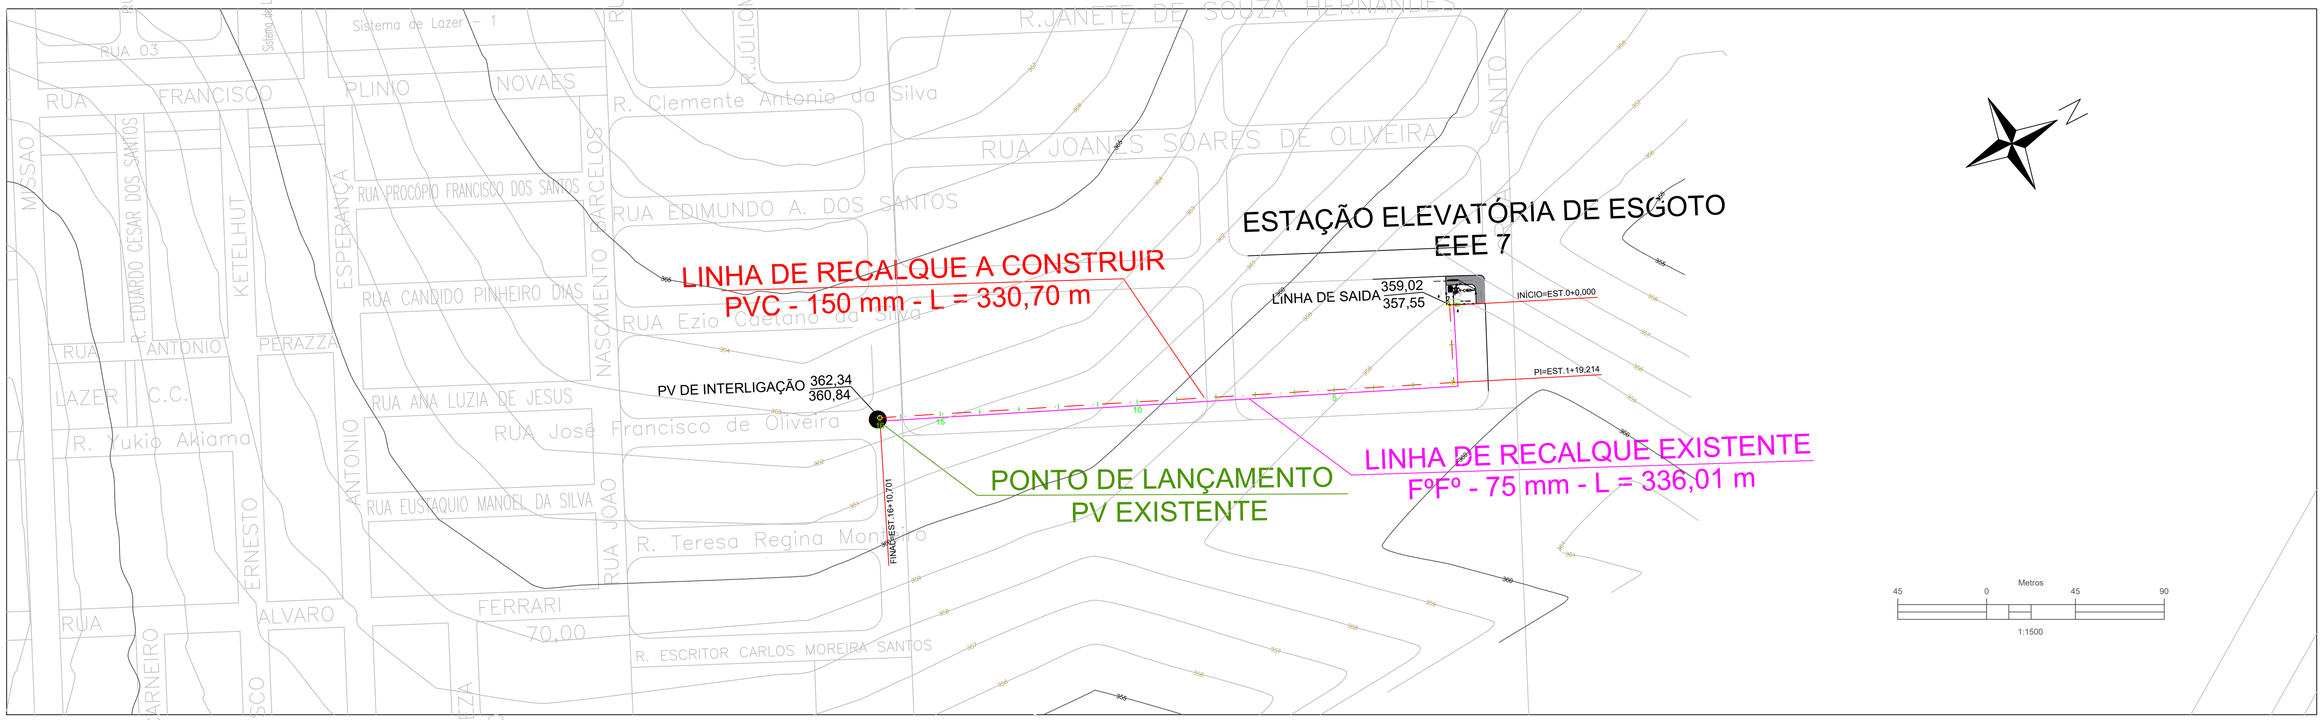


| N° | DATA | REVISAO | EXEC. | APROV | SAAE ACEITO | SAAE DATA | DESENHOS DE REFERÊNCIA | NÚMEROS | NOTAS |
|---|---|---|---|---|---|---|---|---|---|
| | | | | | | | | | Obs.: todas as medidas estão em metros. |
| | | | | | | | | | |
| | | | | | | | | | |
| | | | | | | | | | |
| | | | | | | | | | |

SAAE - SERVIÇO AUTÔNOMO DE ÁGUA E ESGOTO
VISTO E ACEITO

ESTA ACEITAÇÃO NÃO INSENTA A CONTRATADA DAS RESPONSABILIDADES E OBRIGACOES ESTABELECIDAS NO CONTRATO

ANALISADO.: __/__/__
ACEITO.: __/__/__
VISTO.: __/__/__

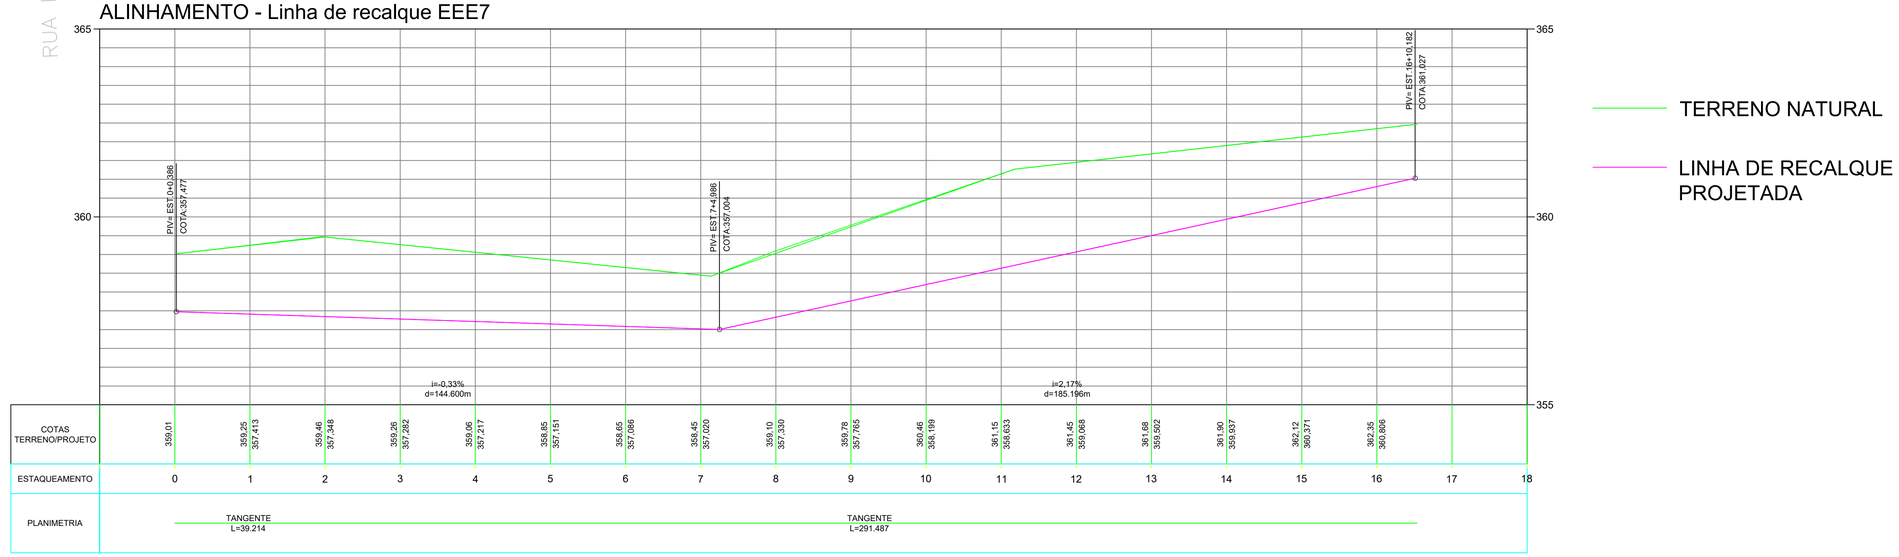EXECUTADO POR
TLDS ENGENHARIA
Rua Olívio Pereira Ramos, 424, Sala 01 - Centro - Promissão/SP
Fone: (14) 99616-0690
e-mail: tldsengenharia@gmail.com

DES.: T.L.D.S
PROJ.: T.L.D.S
ASS.: CREA.: 5063106438
APROVADO POR.: THIAGO LUIZ DIAS DA SILVA

SAAE - SERVIÇO AUTÔNOMO DE ÁGUA E ESGOTO
PEREIRA BARRETO / SP
PLANTA PLANIALTIMÉTRICA E PERFIL LONGITUDINAL
NOVA LINHA DE RECALQUE EEE 7

AREA DE PROJ.: Pereira Barreto/SP
SUB-AREA PROJ.: Sistema de Coleta e Afastamento de Esgoto

Nº.
REV.: 0
FL.: 1/1
Nº. CONTRATADA –
ESCALA: INDICADA