




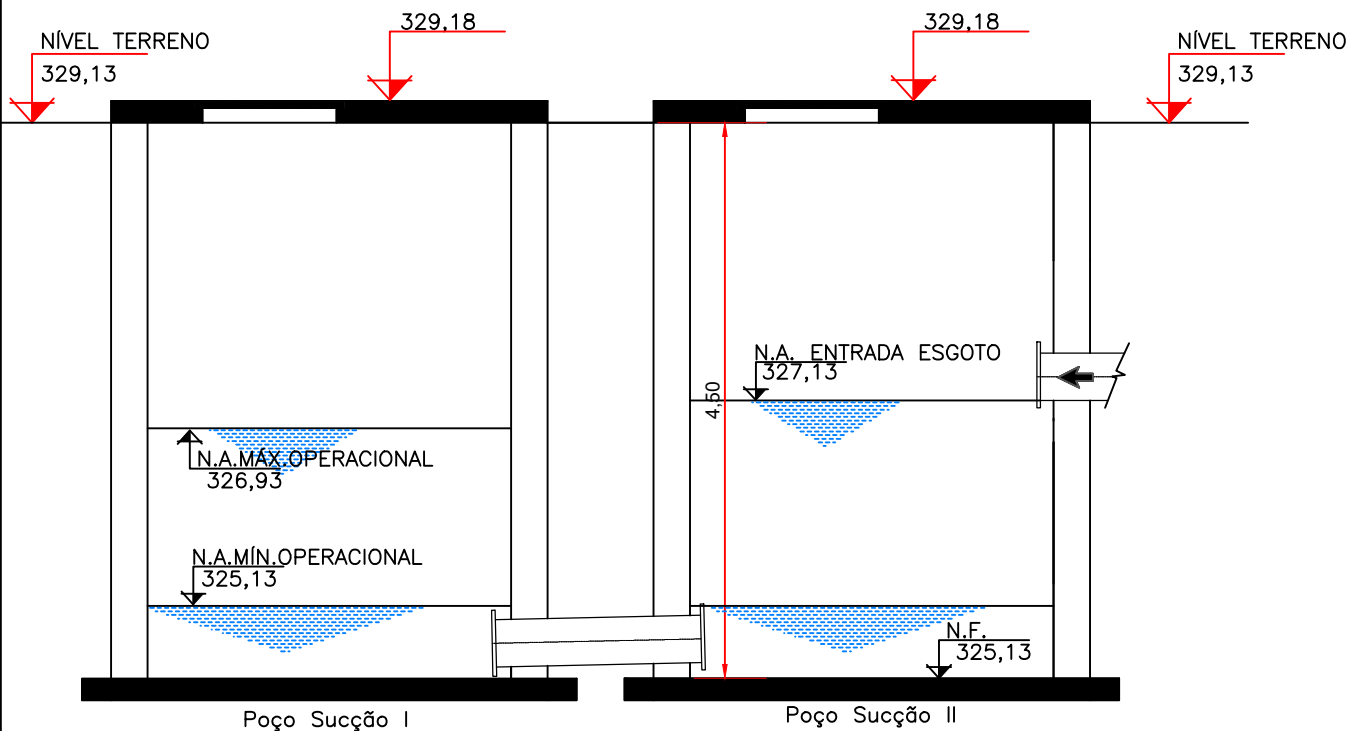


NIVEIS - POÇOS DE SUÇÃO
Sem Escala

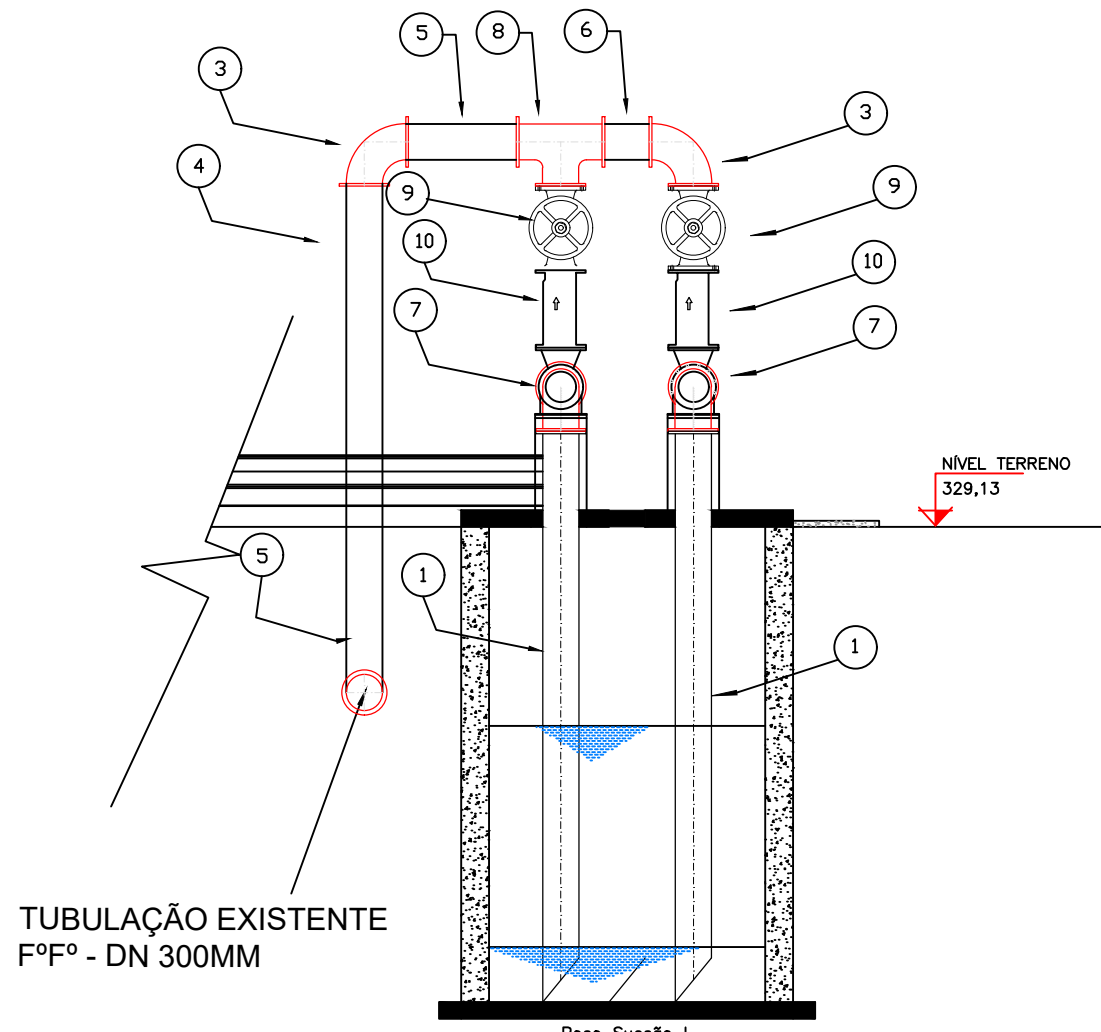

CORTE B-B
Sem Escala

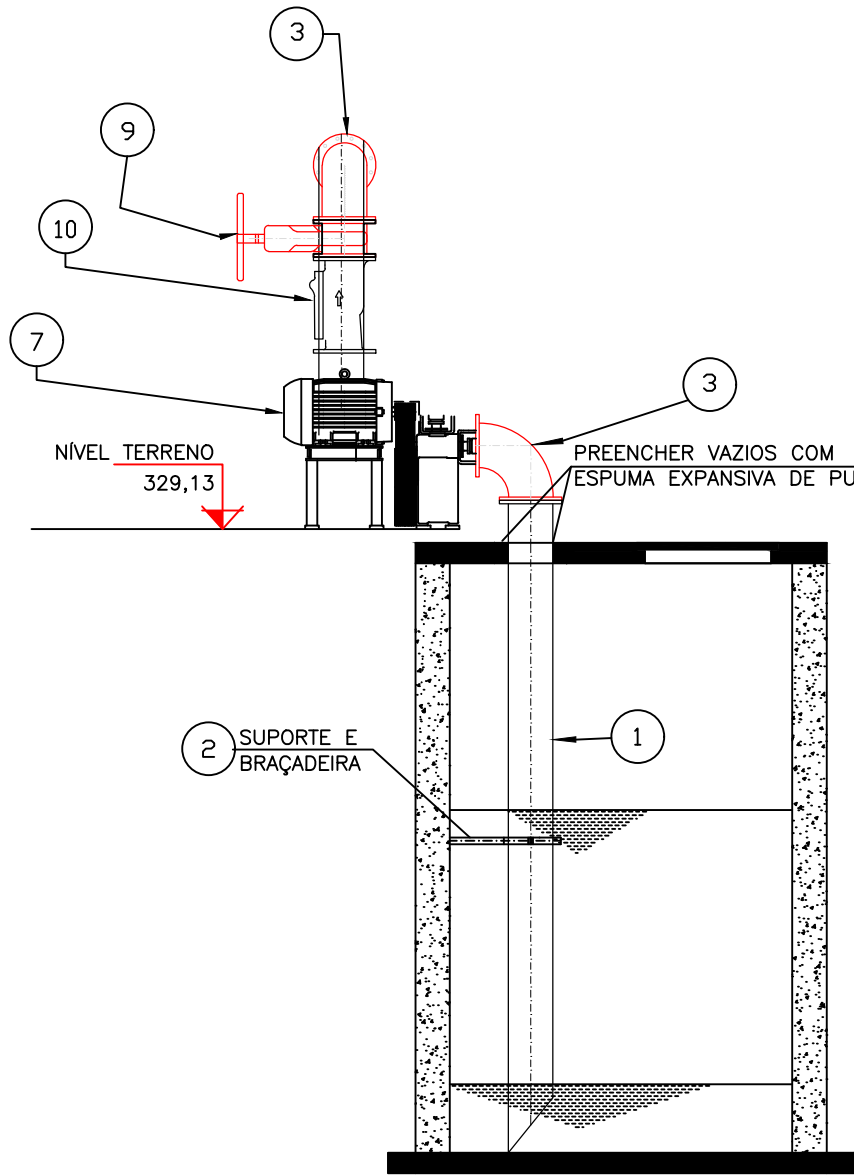

CORTE A-A
Sem Escala

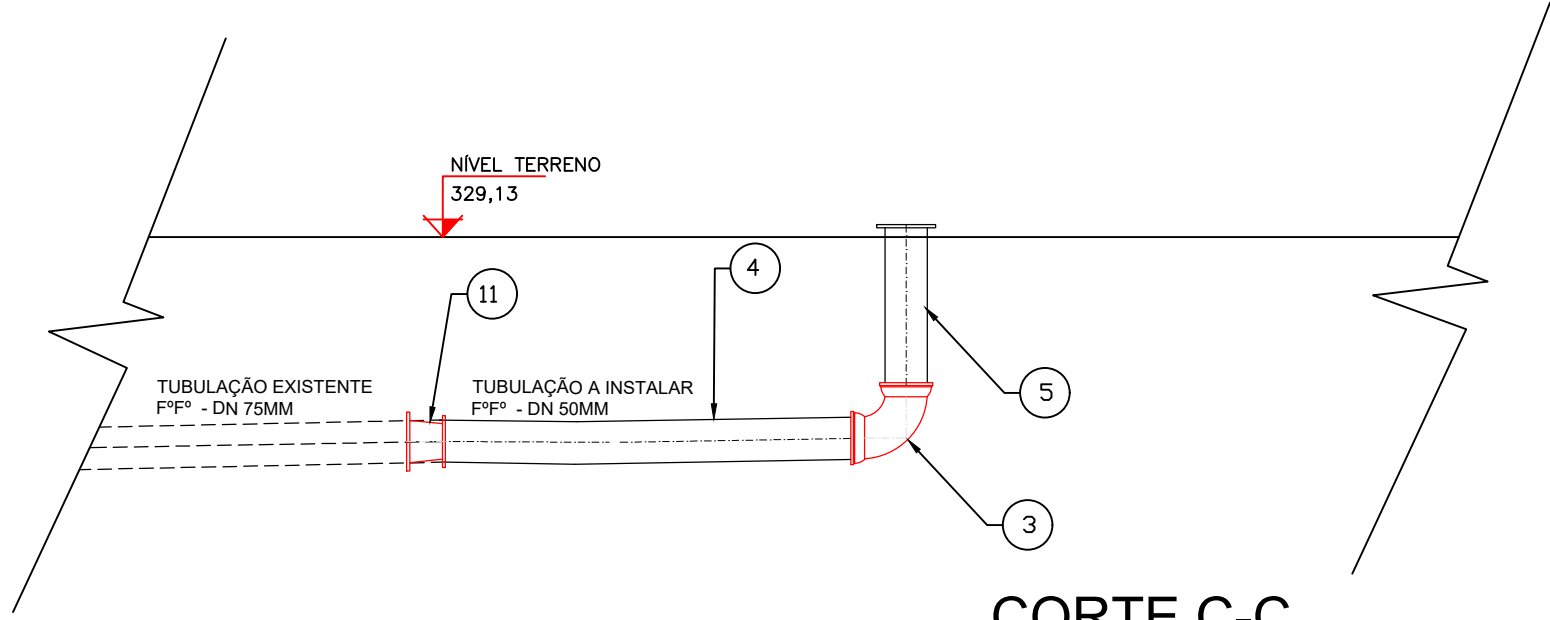

CORTE C-C
Sem Escala

11	REDUÇÃO CONCÊNTRICA, COM FLANGES, Ø80x75mm	F.F.DÚCTIL	pç	1	FURAÇÃO CONFORME NBR 7675 (ISO 2531), PN-10
10	VALVULA DE RETENÇÃO DE PORTINHOLA SIMPLES E FECHAMENTO RÁPIDO Ø80mm	F.F.DÚCTIL	pç	2	FURAÇÃO CONFORME NBR 7675 (ISO 2531), PN-10
9	VALVULA GAVETA, HASTE FIXA E CUNHA DE BORRACHA COM FLANGES E VOLANTE, Ø80mm	F.F.DÚCTIL	pç	2	FURAÇÃO CONFORME NBR 7675 (ISO 2531), PN-10
8	TÊ COM FLANGES, Ø80mmx80mm	F.F.DÚCTIL	pç	1	FURAÇÃO CONFORME NBR 7675 (ISO 2531), PN-10
7	BOMBA TIPO RE - AUTOESCORVANTE, Qr=4,70 L/s, Hm máx=12,98 mca	-	cj	2	
6	TOCO COM FLANGES, Ø80mm, L=0,50m	F.F.DÚCTIL	pç	1	FURAÇÃO CONFORME NBR 7675 (ISO 2531), PN-10
5	TUBO COM FLANGES, Ø80mm, L=1,00m	F.F.DÚCTIL	pç	1	FURAÇÃO CONFORME NBR 7675 (ISO 2531), PN-10
4	TUBO COM FLANGES, Ø80mm, L=2,00m	F.F.DÚCTIL	pç	1	FURAÇÃO CONFORME NBR 7675 (ISO 2531), PN-10
3	CURVA 90°, COM FLANGES, Ø80mm	F.F.DÚCTIL	pç	3	FURAÇÃO CONFORME NBR 7675 (ISO 2531), PN-10
2	SUPORTE E BRAÇADEIRA PARA TUBO, Ø80mm	AÇO INOX	cj	2	
1	TUBO COM FLANGE E PONTA, 80mm, L=4,50m	F.F.DÚCTIL	pç	2	FURAÇÃO CONFORME NBR 7675 (ISO 2531), PN-10
ITEM		DISCRIMINAÇÃO		MATERIAL UNID QTD	OBSERVAÇÃO

	DATA	REVISAO	EXEC.	APROV.	SAAE ACEITO DATA	DESENHOS DE REFERÊNCIA	NÚMEROS	Obs.: todas as medidas estão em metros.	VISTO E ACEITO ESTA ACEITAÇÃO NÃO INSENTA A CONTRATADA DAS RESPONSABILIDADES E OBRIGAÇÕES ESTABELECIDAS NO CONTRATO	EXECUTADO POR TLDS ENGENHARIA Rua Olívio Pereira Ramos, 424, sala 1 - Centro - Promissão/SP Fone: (14) 99616-0690 e-mail: tldsengenharia@gmail.com	SAAE - SERVIÇO AUTÔNOMO DE ÁGUA E ESGOTO PEREIRA BARRETO / SP DETALHES EEE 6 ÁREA DE PROJ.: Pereira Barreto/SP SUB-ÁREA PROJ.: Sistema de Coleta e Afastamento de Esgoto		
												REV.: 0	FL.: 2/2
												Nº. CONTRATADA -	
												ESCALA: INDICADA	