




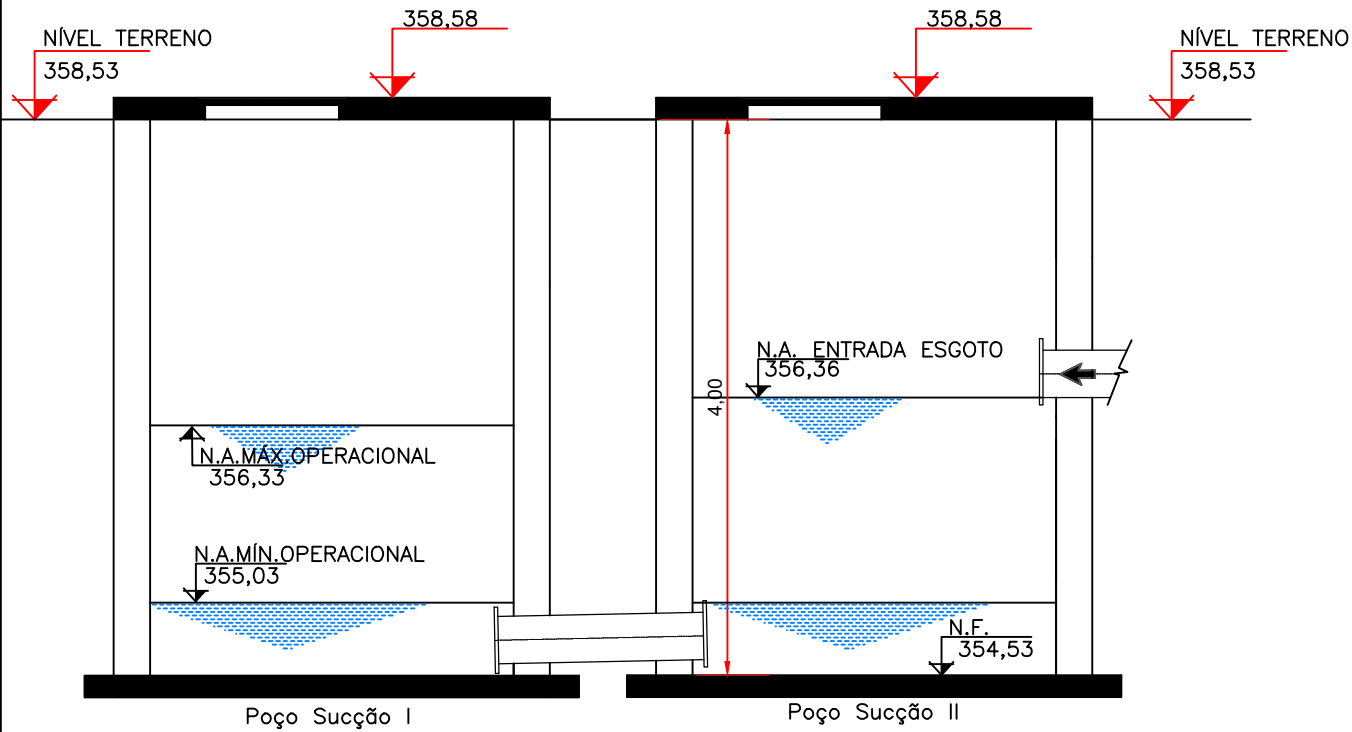


NIVEIS - POÇOS DE SUÇÃO
Sem Escala

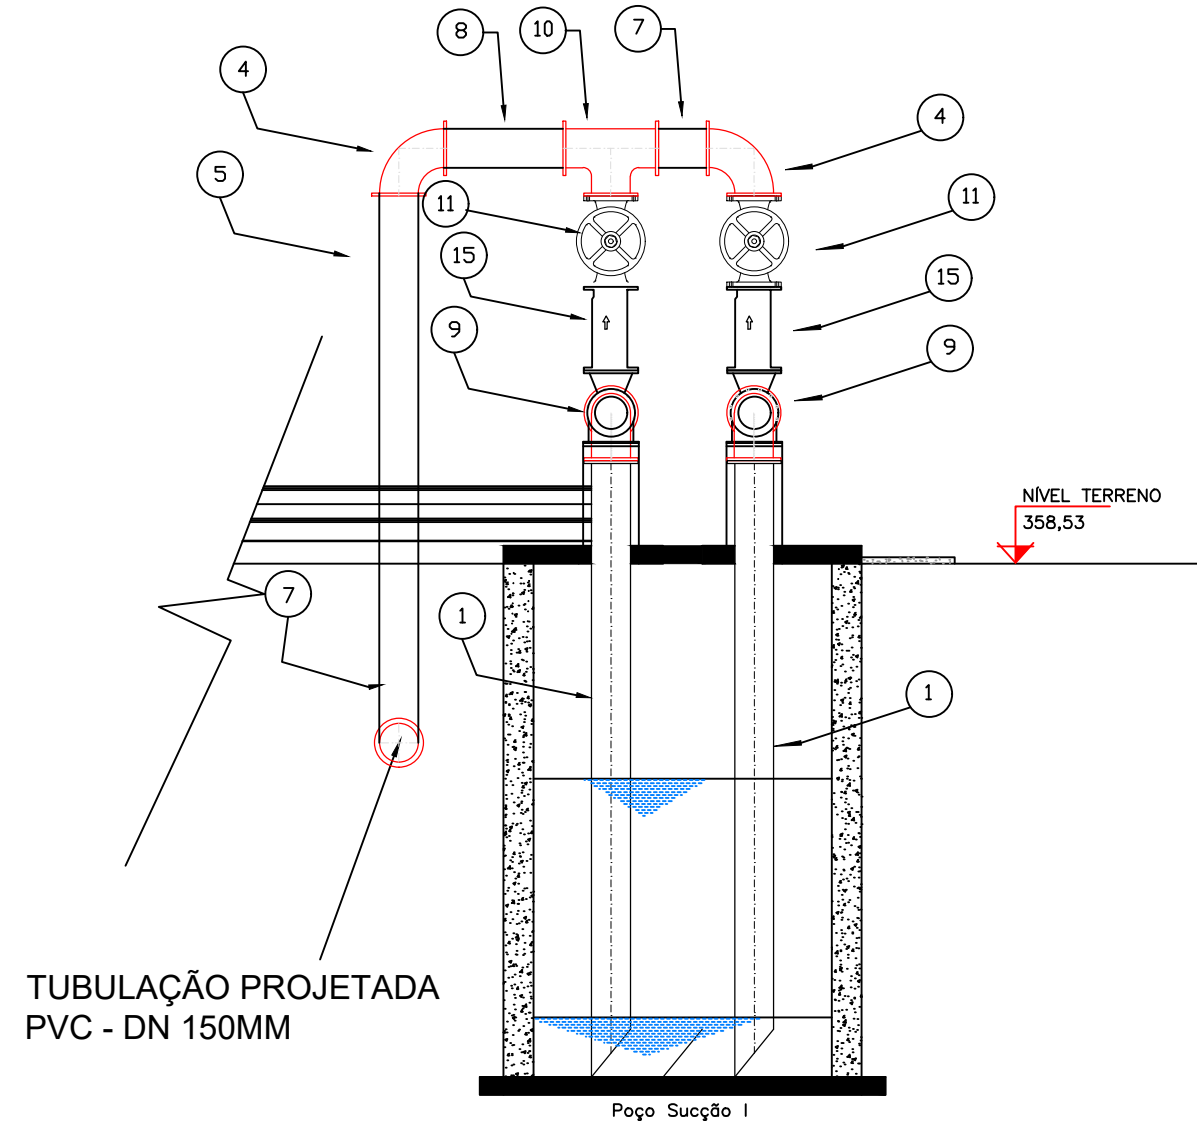

CORTE B-B
Sem Escala

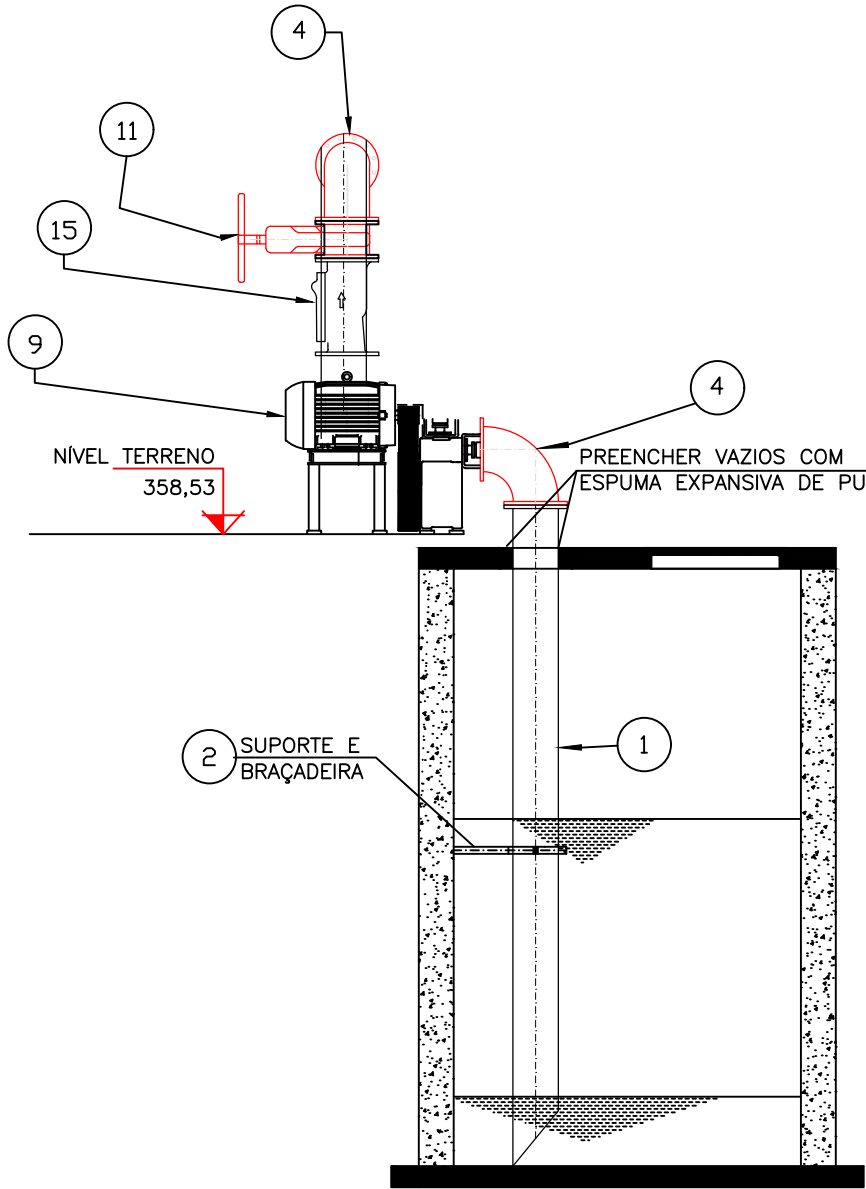

CORTE A-A
Sem Escala

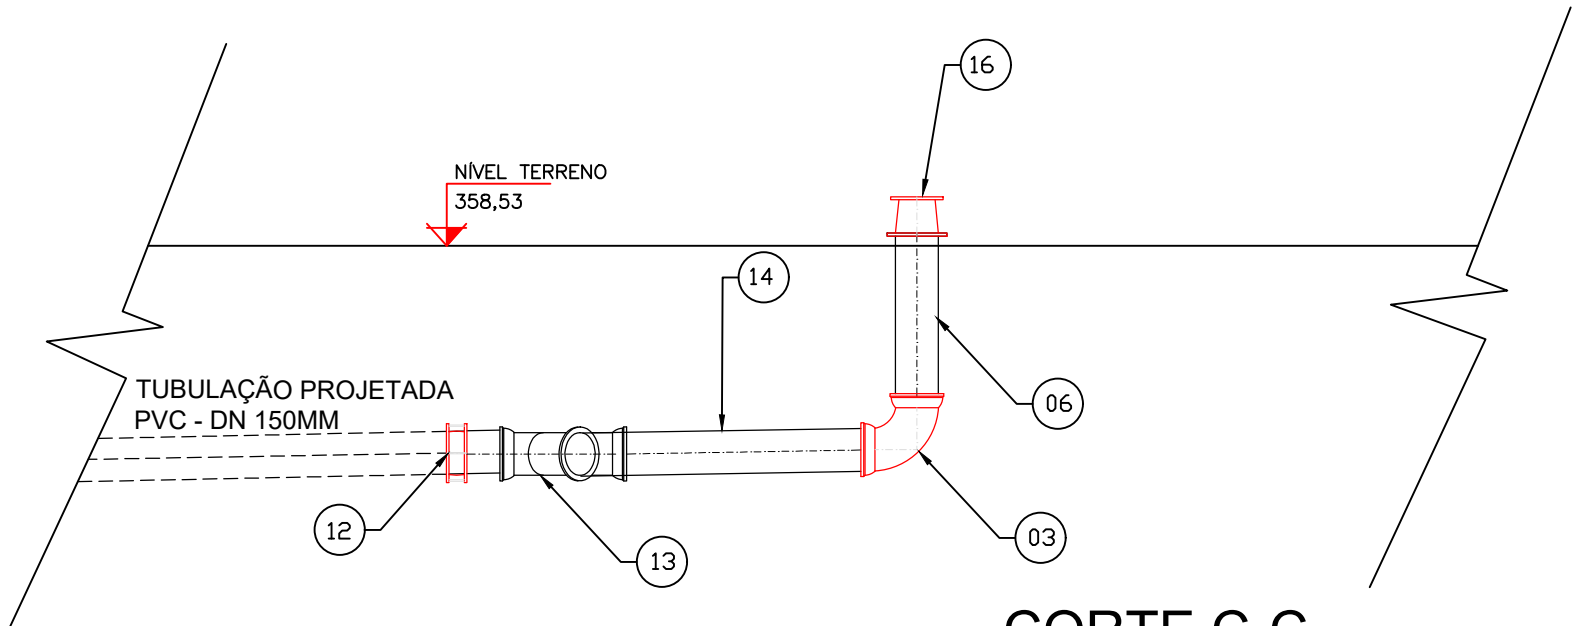

CORTE C-C
Sem Escala

16	REDUÇÃO CONCÊNTRICA, COM FLANGES, Ø150x100mm	F.F.DÚCTIL	pç	1	FURAÇÃO CONFORME NBR 7675 (ISO 2531), PN-10
15	VÁLVULA DE RETENÇÃO DE PORTINHOLA SIMPLES E FECHAMENTO RÁPIDO Ø100mm	F.F.DÚCTIL	pç	2	FURAÇÃO CONFORME NBR 7675 (ISO 2531), PN-10
14	TUBO, JEI, COM BOLSAS, Ø150mm	PVC DEFOFO	m	2	
13	JUNÇÃO 45°, COM BOLSAS, Ø150mm	F.F.DÚCTIL	pç	1	
12	JUNTA TIPO GIBALT, Ø150mm	F.F.DÚCTIL	pç	1	FURAÇÃO CONFORME NBR 7675 (ISO 2531), PN-10
11	VÁLVULA GAVETA, HASTE FIXA E CUNHA DE BORRACHA COM FLANGES E VOLANTE, Ø100mm	F.F.DÚCTIL	pç	2	FURAÇÃO CONFORME NBR 7675 (ISO 2531), PN-10
10	TÊ COM FLANGES, Ø100mmx100mm	F.F.DÚCTIL	pç	1	FURAÇÃO CONFORME NBR 7675 (ISO 2531), PN-10
9	BOMBA TIPO RE - AUTOESCORVANTE, Qr=16,81 L/s, Hm máx=6,55 mca	-	cj	2	
8	TOCO COM FLANGES, Ø100mm, L=0,50m	F.F.DÚCTIL	pç	1	FURAÇÃO CONFORME NBR 7675 (ISO 2531), PN-10
7	TUBO COM FLANGES, Ø100mm, L=1,00m	F.F.DÚCTIL	pç	1	FURAÇÃO CONFORME NBR 7675 (ISO 2531), PN-10
6	TUBO COM FLANGE E PONTA, Ø150mm, L=1,50m	F.F.DÚCTIL	pç	1	FURAÇÃO CONFORME NBR 7675 (ISO 2531), PN-10
5	TUBO COM FLANGES, Ø100mm, L=2,00m	F.F.DÚCTIL	pç	1	FURAÇÃO CONFORME NBR 7675 (ISO 2531), PN-10
4	CURVA 90°, COM FLANGES, Ø100mm	F.F.DÚCTIL	pç	3	FURAÇÃO CONFORME NBR 7675 (ISO 2531), PN-10
3	CURVA 90°, COM BOLSAS, Ø150mm	F.F.DÚCTIL	pç	1	
2	SUORTE E BRAÇADEIRA PARA TUBO, Ø150mm	AÇO INOX	cj	2	
1	TUBO COM FLANGE E PONTA, 80mm, L=4,00m	F.F.DÚCTIL	pç	2	FURAÇÃO CONFORME NBR 7675 (ISO 2531), PN-10
ITEM	DISCRIMINAÇÃO	MATERIAL	UNID	QTD	OBSERVAÇÃO

DATA	REVISAO	EXEC.	APROV.	SAAE ACEITO DATA	DESENHOS DE REFERÊNCIA	NÚMEROS		VISTO E ACEITO	EXECUTADO POR	SAAE - SERVIÇO AUTÔNOMO DE ÁGUA E ESGOTO		REV.: 0	FL.: 2/2
							Obs.: todas as medidas estão em metros.	ESTA ACEITAÇÃO NÃO INSERTE A CONTRATADA DAS RESPONSABILIDADES E OBRIGAÇÕES ESTABELECIDAS NO CONTRATO	TLDS ENGENHARIA Rua Olívio Pereira Ramos, 424, sala 1 - Centro - Promissão/SP Fone: (14) 99616-0690 e-mail: tldsengenharia@gmail.com	PEREIRA BARRETO / SP			
								ANALISADO: / /	DES.: T.L.D.S	DETALHES EEE 7			
								ACEITO: / /	PROJ.: T.L.D.S	AREA DE PROJ.: Pereira Barreto/SP			
								VISTO: / /	ASS.: / / CREA: 5063106436	SUB-AREA PROJ.: Sistema de Coleta e Afastamento de Esgoto			
									APROVADO POR.: THIAGO LUIZ DIAS DA SILVA				ESCALA: INDICADA