



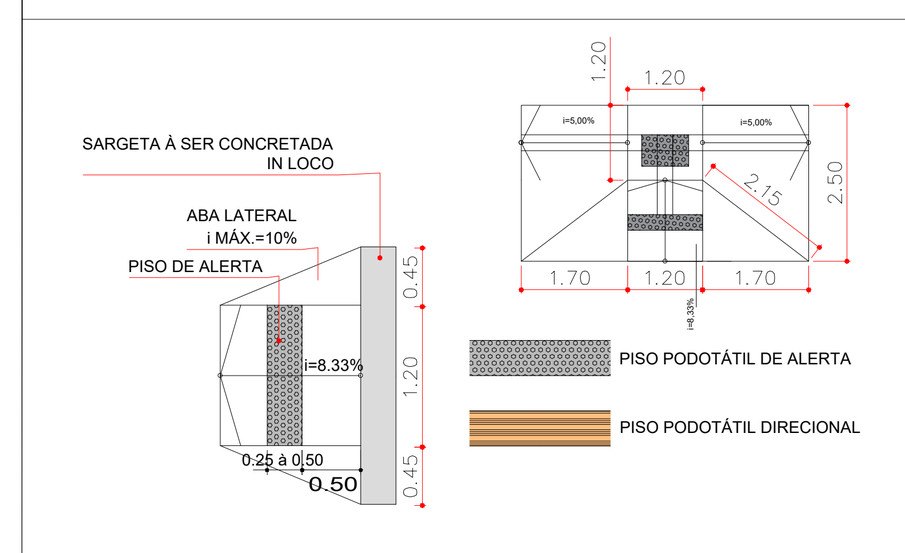

DETALHE DA RAMPA


S/ESCALA

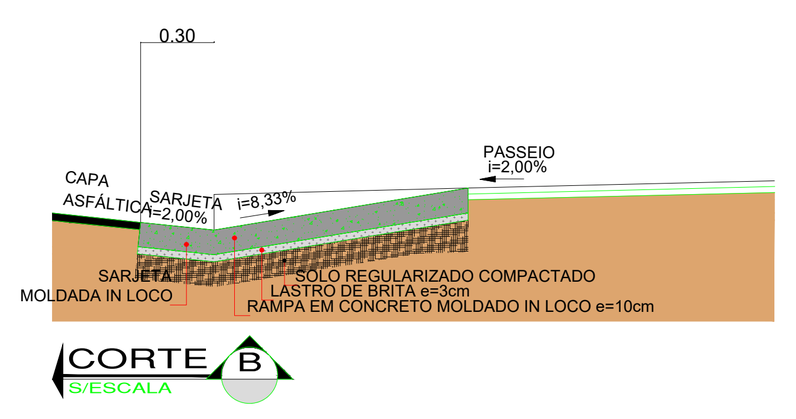

SEÇÃO TRANSVERSAL


S/ESCALA

DET.02

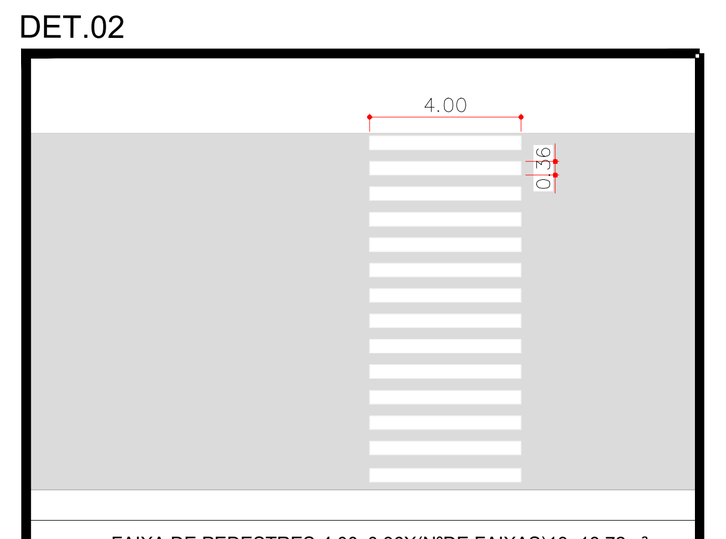


FAIXA DE PEDESTRES-4.00x0.36X(NºDE FAIXAS)13=18,72m²

DET.01

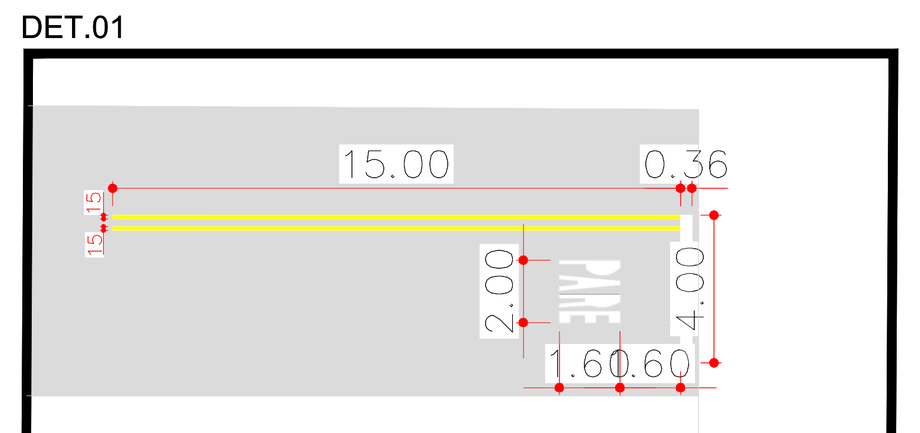

FAIXA AMARELA=0.15X15.00X2=4.50m²
ÁREA PARE-2.00x1.60=3.20m²
ÁREA FAIXA DE RETENÇÃO-4.00x0.36=1.44m²
ÁREA DE PINTURA P/DETALHE=9.14m²

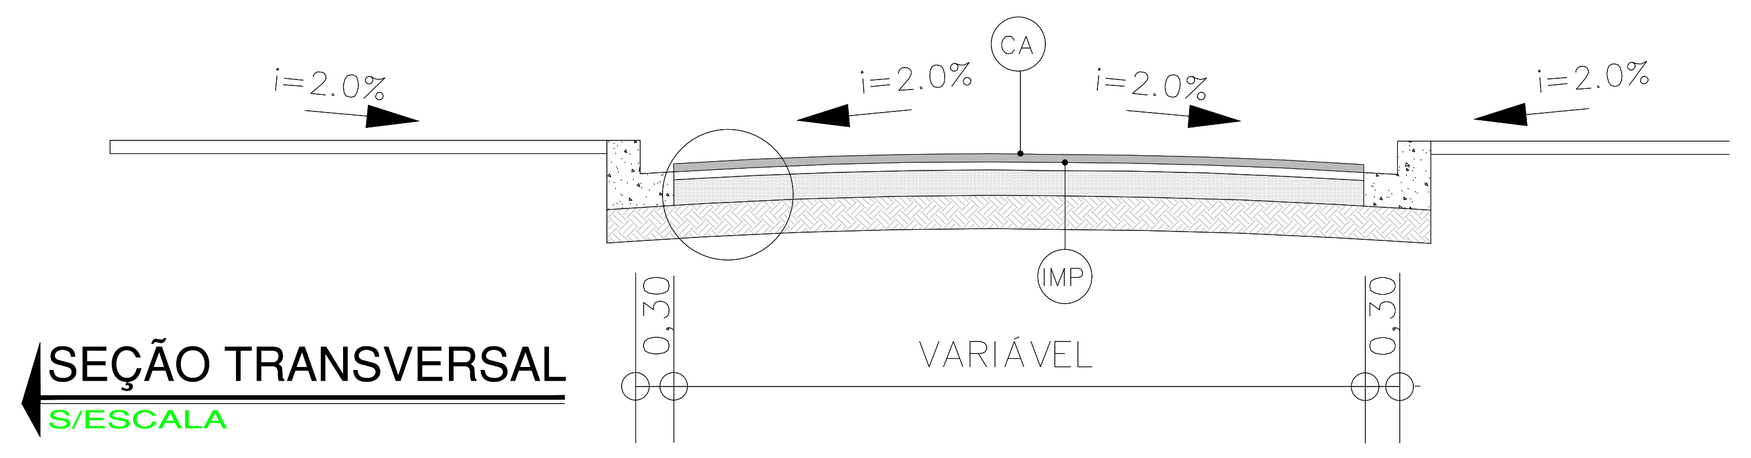


SEÇÃO TRANSVERSAL

S/ESCALA


QUANTITATIVOS

DISCRIMINAÇÃO	ÁREA
PASSEIO PÚBLICO	3.801,20
GRAMA ESMERALDA	4.370,81

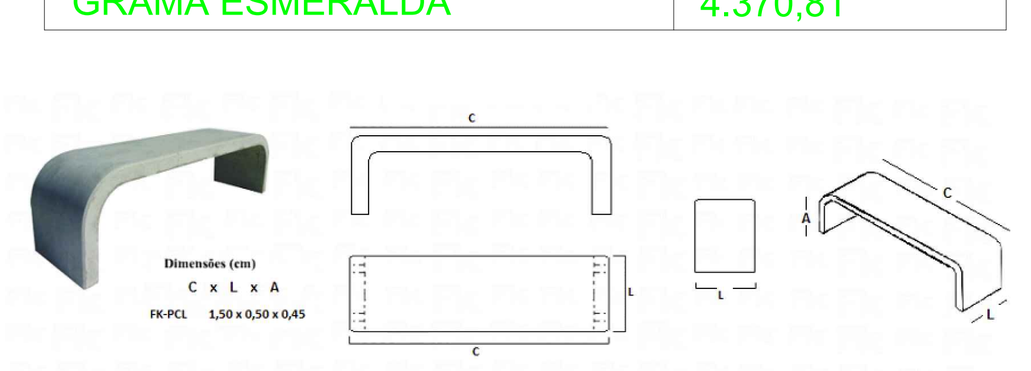

DETALHE DOS BANCOS

DET.03

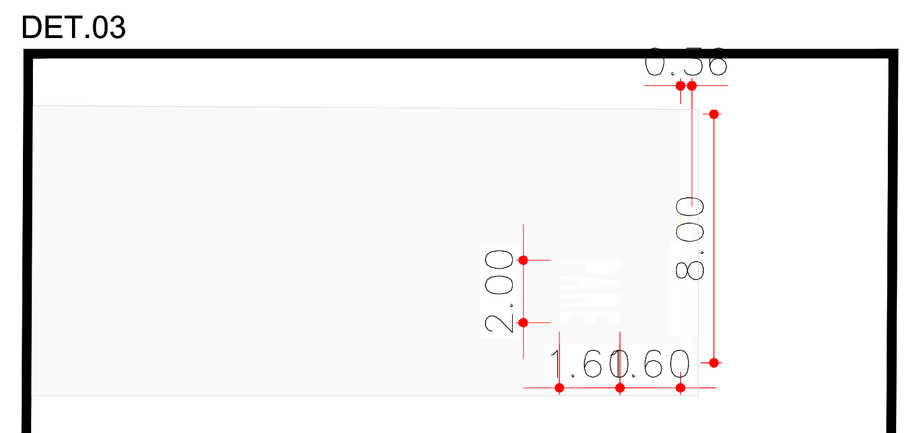

ÁREA PARE-2.00x1.60=3.20m²
ÁREA FAIXA DE RETENÇÃO-8.00x0.36=2.88m²
ÁREA DE PINTURA P/DETALHE=6,08m²

PREFEITURA MUNCIPAL DE MARÍLIA	SECRETARIA DE PLANEJAMENTO URBANO	102
ASSUNTO:- SINALIZAÇÃO E PASSEIO PÚBLICO LOCAL:- RUA YUSABURO SASAZAKI AREA PINTURA:- 447,21 M²		PREFEITURA DE MARÍLIA
PREFEITO MUNICIPAL VINÍCIUS ALMEIDA CAMARINHA	RESPONSÁVEL TÉCNICO ENGENHARIA SPU	SECRETARIA DE PLANEJAMENTO URBANO JOHNNY MOTA PEREIRA

ESCALA	PROJETO	DESENHO	DATA	PROTOCOLO
1:750	ENG. SPU	SPU	OUT/2026	4372/2026