

### LEGENDA DE ACABAMENTOS

- PISO**
- PISO DE CONCRETO COM CONCRETO MOLDADO IN LOCO, USADO, ARMADO, ESPESURA DE 8CM, COM CAMADA PIMENTADA NA CORES AZUL, ESCURO, AZUL, MEDIO E AZUL CLARO (VER PROJETO DE ARQUITETURA) E JUNTAS SERRADAS COM DISCO DAMANTADO A CADA 3,00M.
  - PISO DE CONCRETO COM CONCRETO MOLDADO IN LOCO, USADO, ARMADO, ESPESURA DE 8CM, COM CAMADA PIMENTADA NA CORES VERMELHO ESCURO, VERMELHO MEDIO E VERMELHO CLARO (VER PROJETO DE ARQUITETURA) E JUNTAS SERRADAS COM DISCO DAMANTADO A CADA 3,00M.
  - PISO DE CONCRETO COM CONCRETO MOLDADO IN LOCO, USADO, ARMADO, ESPESURA DE 8CM, COM CAMADA PIMENTADA NA CORES AMARELO ESCURO, AMARELO MEDIO E AMARELO CLARO (VER PROJETO DE ARQUITETURA) E JUNTAS SERRADAS COM DISCO DAMANTADO A CADA 3,00M.
  - PISO DE CONCRETO COM CONCRETO MOLDADO IN LOCO, USADO, ARMADO, ESPESURA DE 8CM, COM JUNTAS SERRADAS COM DISCO DAMANTADO A CADA 3,00M E VEDAÇÃO COM MANTOQUE DE INCOLORE.
  - ESTRUTURA DE CONCRETO COM CONCRETO MOLDADO IN LOCO.
  - PISO DE CONCRETO COM CONCRETO MOLDADO IN LOCO, USADO, ARMADO, ESPESURA DE 8CM, COM CAMADA PIMENTADA NA COR CINZA ESCURO E JUNTAS SERRADAS COM DISCO DAMANTADO A CADA 3,00M + FINITURA DE PISO COM TINTA EPOXI, DUAS DEMÃOIS, COR BRANCO (REF. "CORAL BRANCO", "WANDERFOX", SIMILAR EQUIVALENTE OU DE QUALIDADE SUPERIOR).
  - PAVIMENTO FLEXÍVEL - ASFALTO.
  - ÁREA FINA, COM GRANULOMETRIA ENTRE 0,8 E 1,2MM.
  - PISO DE MADEIRA CERTIFICADA, SOBRE ESTRUTURA DE MADEIRA + TRATAMENTO EM VERNIZ MARITIMO FOSCO INCOLORE.
  - REDE DE ESCALADA INFANTIL DE POLIESTER REFORÇADA.
  - REDE DE PROTEÇÃO, FIXADA EM MADEIRA COM REFORÇO METÁLICO.
  - REVEST. PARA PISO EM PORCELANATO BRANCO (REF. ELIANE, LINHA MARINI, MODELO BRANCO ACABADO SUPERFÍCIE ACEITADA, ESPESURA DE 9,0mm, SIMILAR EQUIVALENTE OU DE QUALIDADE SUPERIOR); ANTA DE ALUMÍNIO DE 200x1000, COM ARGAMASSA COLANTE INDUSTRIALIZADA DE 1,5cm + REGULAGEM DE BASE.
  - PISO DE CONCRETO COM CONCRETO MOLDADO IN LOCO, USADO, ARMADO, ESPESURA DE 8CM, COM JUNTAS SERRADAS E TRATAMENTO COM FARGOSO DE POLIETILENO E SELANTE PU - FOLGIMENTO MECÂNICO.
  - CARPETE EM PLACAS DE 60x60CM, ESPESURA DE 8,7mm (REF. TARKETT, LINHA BASIC DOTS, COR CINZA, COD. 200989, SIMILAR EQUIVALENTE OU DE QUALIDADE SUPERIOR).
  - LAJE IMPERMEABILIZADA COM MANTA ASFÁLTICA 4mm + CONTRAPISO.
  - PISO MOLDADO DE BARRAÇA RECICLADA (100% NATURAL), PIMENTADO, ESPESURA 1,5CM, COM AMARELO, INSTALADO SOBRE BASE DE CONCRETO NIVELADA (REF. FISOLEVE, LINHA PISO DE BARRAÇA, PISO RECICLADO DE 2 CAMADAS, SIMILAR EQUIVALENTE OU DE QUALIDADE SUPERIOR).

- PAREDES**
- FINITURA COM TINTA LATEXACRÍLICA EM PAREDES, DUAS DEMÃOIS, APLICADO SOBRE MASSA CORDEIRA ACRÍLICA, COR BRANCO (REF. CORAL "BRANCO SELT", SIMILAR EQUIVALENTE OU DE QUALIDADE SUPERIOR).
  - FINITURA COM TINTA LATEXACRÍLICA EM PAREDES, DUAS DEMÃOIS, APLICADO SOBRE MASSA CORDEIRA ACRÍLICA, COR AMARELO (REF. CORAL "AMARELO CANÁRIO", SIMILAR EQUIVALENTE OU DE QUALIDADE SUPERIOR).
  - FINITURA EM ESTRUTURA METÁLICA APARENTE COM TINTA ESMALTE SINTÉTICO, DUAS DEMÃOIS, - CORES BRANCO, AMARELO, VERMELHO E AZUL, (VER PROJETO DE ARQUITETURA), SIMILAR EQUIVALENTE OU DE QUALIDADE SUPERIOR).
  - ACABAMENTO EM VERNIZ PARA ESTRUTURA DE MADEIRA, INCOLORE, DUAS DEMÃOIS (REF. SUIVNE, VERNIZ COPAL, SIMILAR EQUIVALENTE OU DE QUALIDADE SUPERIOR).
  - REVEST. CERÂMICO COM PLACA TIPO ESMALTADA EXTRA, 20x20 CM, ASSENTADO SOBRE ARGAMASSA INDUSTRIALIZADA (REF. ELIANE, LINHA FINCA, MODELO BRANCO PISONAC, SUPERFÍCIE ACETINADA, ESPESURA DE 10mm, SIMILAR EQUIVALENTE OU DE QUALIDADE SUPERIOR); INSTALAÇÃO DE 10mm.
  - FINITURA EM ESTRUTURA METÁLICA APARENTE COM TINTA ESMALTE SINTÉTICO, DUAS DEMÃOIS, - COR BRANCO (REF. CORAL "BRANCO SELT", SIMILAR EQUIVALENTE OU DE QUALIDADE SUPERIOR) + PROTEÇÃO PASSIVA CONTRA INCÊNDIO COM TINTA INTENSIFICANTE.
  - PANEL BARRAÇA ACETINADA EM BARRAÇA SEMI-REFLETANTE, COR BRANCO, COR CINZA (REF. BOMEX, LITE ELITE, COR CINZA ELIFANTE, SIMILAR EQUIVALENTE OU DE QUALIDADE SUPERIOR); INSTALADO EM PAREDE COM ACABAMENTO EM FINITURA COM TINTA LATEXACRÍLICA EM PAREDES, DUAS DEMÃOIS, APLICADO SOBRE MASSA CORDEIRA ACRÍLICA, COR CINZA (REF. CORAL "CINZA ELIFANTE", SIMILAR EQUIVALENTE OU DE QUALIDADE SUPERIOR).

- TETO / FORRO**
- FINITURA COM TINTA LATEXACRÍLICA EM LAJE/CONCRETO, DUAS DEMÃOIS, - COR BRANCO (REF. CORAL "BRANCO SELT", SIMILAR EQUIVALENTE OU DE QUALIDADE SUPERIOR).
  - FORRO EM GESSO ACABADO TIPO LISO E TAMBACADO, PINTADO COM TINTA LATEXACRÍLICA, DUAS DEMÃOIS, - COR BRANCO (REF. CORAL "BRANCO NET", SIMILAR EQUIVALENTE OU DE QUALIDADE SUPERIOR).
  - FORRO EM FIBRA MINERAL EM PLACAS ACÚSTICAS REMOVÍVEIS DE 60x60x120MM, NRC 0,85, COR BRANCO, - REF. ONA BOMEX, HUMANACRE, SIMILAR EQUIVALENTE OU DE QUALIDADE SUPERIOR).
  - COBERTURA APARENTE EM VIDRO, FIXADO SOBRE ESTRUTURA METÁLICA + PROTEÇÃO PASSIVA CONTRA INCÊNDIO COM TINTA INTENSIFICANTE APLICADA EM ESTRUTURA METÁLICA.

- RODAPÉ**
- RODAPÉ DE POLIESTERNO, ALTURA DE 70MM, COM BRANCO (REF. SANTA LÚZIA, SLL. COD. 20099 - 401998, SIMILAR EQUIVALENTE OU DE QUALIDADE SUPERIOR).

- COBERTURA**
- COBERTURA APARENTE EM VIDRO, FIXADO SOBRE ESTRUTURA METÁLICA (VIGAS E TORÇÕES) + PROTEÇÃO PASSIVA CONTRA INCÊNDIO COM TINTA INTENSIFICANTE APLICADA EM ESTRUTURA METÁLICA.
  - LAJE IMPERMEABILIZADA COM EMULSÃO ACRÍLICA.
  - PERÍODO EM ESTRUTURA DE MADEIRA + ACABAMENTO EM VERNIZ MARITIMO INCOLORE FOSCO.
  - LAJE IMPERMEABILIZADA COM MANTA ASFÁLTICA 4mm + PROTEÇÃO MECÂNICA.
  - RUFO CONTRA-RUFO METÁLICO.
  - PLACA ORNAMENTAL COM REVESTIMENTO TEXTURIZADO, PIMENTADO, - COR BRANCA.

**DIVERSOS**

<ul style="list-style-type: none"> <li>FAIXA EM BLOCO 10CM</li> <li>FAIXA EM BLOCO 20CM</li> <li>PISO DE CONCRETO</li> <li>PORCELANATO 60x60</li> <li>PLAR - VERIFICAR PROJETO DE ESTRUTURA</li> <li>PLAR METÁLICO - VERIFICAR PROJETO DE ESTRUTURA</li> </ul>	<ul style="list-style-type: none"> <li>INDICAÇÃO DE CORTES A 1/2" DO DESENHO E 5" (N° DA FOLHA)</li> <li>INDICAÇÃO DE ELVAÇÕES A 1/2" DO DESENHO E 5" (N° DA FOLHA)</li> <li>INDICAÇÃO DE ELVAÇÕES A 1/4" DO DESENHO E 5" (N° DA FOLHA)</li> <li>INDICAÇÃO DE PE DIREITO</li> <li>INDICAÇÃO DE ESQUADRIAS (PORTAS E JANELAS)</li> </ul>	<ul style="list-style-type: none"> <li>PISO PODESTAL - CONCRETO ÁREAS EXTERNAS</li> <li>LIXEIRA FIXA</li> <li>BEBEDOURO</li> <li>BEBEDOURO ACESSÍVEL (NBR 9050) E BEBEDOURO PARA PEV</li> <li>POSTE H= 4M - VER PROJETO DE ELÉTRICA</li> <li>POSTE H= 10M - VER PROJETO DE ELÉTRICA</li> <li>FECHAMENTO COM GRAXA, ELETROFONICO</li> </ul>
--	---	--

**PAISAGISMO**

<ul style="list-style-type: none"> <li>ÁRVORE A REMOVER</li> <li>ÁRVORE EXISTENTE A MANTER</li> <li>CEIRO-ROSA</li> <li>CEIRO-ROSA</li> </ul>	<ul style="list-style-type: none"> <li>QUADRIPLANTAS</li> <li>PE AMARELO</li> <li>CESTELA DE ADÃO</li> </ul>	<ul style="list-style-type: none"> <li>AGAPANTO</li> <li>GRAMA EXISTENTE A MANTER</li> <li>CESTELA DE ADÃO</li> </ul>	<ul style="list-style-type: none"> <li>GRAMA ESMERALDA (Zizania Japonica)</li> <li>DIANEIRO EM FENÇA (Cordia Alliodora)</li> <li>PEDRA BRITADA BRANCA 1/1</li> </ul>
---	--	---	--

**TABELA DE PORTAS**

LARG.	ALT.	TIPO	LARG.	ALT.	TIPO		
P114	110	180	PORTA EM AÇO, 1 FOLHA DE ABIRIR	P16	80	210	PORTA DE MADEIRA, 1 FOLHA SIMPLES DE ABIRIR
P11	110	250	PORTA EM AÇO, 1 FOLHA DE ABIRIR	P16	90	210	PORTA DE MADEIRA, 1 FOLHA SIMPLES DE ABIRIR + BARRA
			PORTA EM AÇO, 2 FOLHAS DE ABIRIR	P16	90	210	PORTA DE MADEIRA, 1 FOLHA SIMPLES DE ABIRIR

**TABELA DE JANELAS E CALIXTILHOS**

LARG.	ALT.	FEIT.	TIPO	LARG.	ALT.	FEIT.	TIPO	
J11	180	120	90	JANELA TIPO GUILHOTINA DE ALUMÍNIO, 2 LÂMINAS DESLIZANTES + 2 LÂMINAS FIXAS	C12	400	300	CAIXILHO EM ALUMÍNIO, 4 PORTAS DE CORRER + 2 LÂMINAS FIXAS + 6 LÂMINAS MAXI AR
C11	180	300		CAIXILHO EM ALUMÍNIO, PORTA ÚNICA DE ABIRIR + BARRA DE ALUMÍNIO, PORTA ÚNICA DE ABIRIR + BARRA ANTIPÂNICO	C13	160	300	CAIXILHO EM ALUMÍNIO, 4 PORTAS DE CORRER + 2 LÂMINAS FIXAS + 6 LÂMINAS MAXI AR

**QUADRO DE ÁREAS - RESUMO**

ÁREA (TOTAL)	ÁREA (USO)	ÁREA (TOTAL)	ÁREA (USO)
ÁREA TOTAL PLAYGROUND 1 (6-8 ANOS)	1177,11 m <sup>2</sup>	423,90 m <sup>2</sup>	753,21 m <sup>2</sup>
ÁREA TOTAL PLAYGROUND 2 (8-12 ANOS)	423,90 m <sup>2</sup>	423,90 m <sup>2</sup>	0,00 m <sup>2</sup>
ÁREA TOTAL PLAYGROUND 3 (12+ ANOS)	461,71 m <sup>2</sup>	461,71 m <sup>2</sup>	0,00 m <sup>2</sup>
ÁREA TOTAL PUMP TRACK	540,00 m <sup>2</sup>	540,00 m <sup>2</sup>	0,00 m <sup>2</sup>
ÁREA TOTAL ESTACIONAMENTO	1233,70 m <sup>2</sup>	1233,70 m <sup>2</sup>	0,00 m <sup>2</sup>
ÁREA TOTAL PARQUE DAS CRIAÇÕES	1672,20 m <sup>2</sup>	1672,20 m <sup>2</sup>	0,00 m <sup>2</sup>

**NOTAS GERAIS:**

- TOCAS AS MEDIDAS DEVERÃO SER CONFERIDAS NA OBRA.
- O PROJETO ESTÁ DE ACORDO COM AS NORMAS E LEGISLAÇÃO RELATIVAS À NBR 9050/2004 - ACESSIBILIDADE, ÀS EDIFICAÇÕES, MOBILIÁRIO, ESPAÇOS E EQUIPAMENTOS URBANOS, NBR 13532/1995 - ELABORAÇÃO DE PROJETO DE EDIFICAÇÃO DE ARQUITETURA E INTERIORES, NBR 13532/1995 - REPRESENTAÇÃO DE PROJETOS DE EDIFICAÇÃO DE ARQUITETURA E INTERIORES, NBR 13532/1995 - REPRESENTAÇÃO DE PROJETOS DE EDIFICAÇÃO DE ARQUITETURA E INTERIORES.
- OMENDONAMENTO DE CALHAS, RUFOS E APENAS DEVERÃO SER CONFERIDOS JUNTAMENTE COM O PROJETO DE ÁGUAS PLUVIAIS.
- VER PROJETOS ESPECÍFICOS DE ESTRUTURA E INSTALAÇÕES DE ELÉTRICA, ILUMINAÇÃO, TOMADA E ALIMENTADORES, HIDRULICA (ÁGUA FRIA, REQU), ESODOTO E ALIMENTADORES E PREVENÇÃO E COMBATE A INCÊNDIO.
5. MEDIDAS DE PROJETO EM MÉTRICOS.


Secretaria de Planejamento Urbano

**Marília** PREFEITURA



DO	11/2025	J.S./S.R	I.M.	M.L.	EMISSIONAL INICIAL
VERSÃO	DATA	DES.	VER.	APR.	DESCRIÇÃO
COORDENADORES	<p>  Arq. Marlon Vinícius Lima            CAU: A96639-8         </p> <p>  Eng. Souto Isaque P. Ferreira            CREA: 5070546180         </p>				
CONTRATADA	<p><b>INPLENITUS</b>            Projetos, Gerenciamento e Fiscalização de Obras Ltda.</p> <p>End.: Av. das Nações Unidas, 12.399 - 31A - Brooklin Novo - SP            Fone +55 11 3739 - 4659            E-mail: inplenitus@inplenitus.com.br            Site: www.inplenitus.com.br</p>				



CLIENTE	ESCALA	DATA
PREFEITURA MUNICIPAL DE MARÍLIA	1/50	11/2025
OBJETO	VERSÃO	FORMATO
PARQUE DAS CRIAÇÕES E EXPOSIÇÕES	00	A1
ENGENHEIRO	PROFISSIONAL	FOLHA Nº
AVENIDA DAS ESMERALDAS - CENTRO DE MARÍLIA	ARQ	123 / 148
FABR	DESCRIÇÃO	PROJETO
PROJETO EXECUTIVO	SÉRIE 100 AMP. PLAYGROUND 02 - PAGINAÇÃO DE PISO	

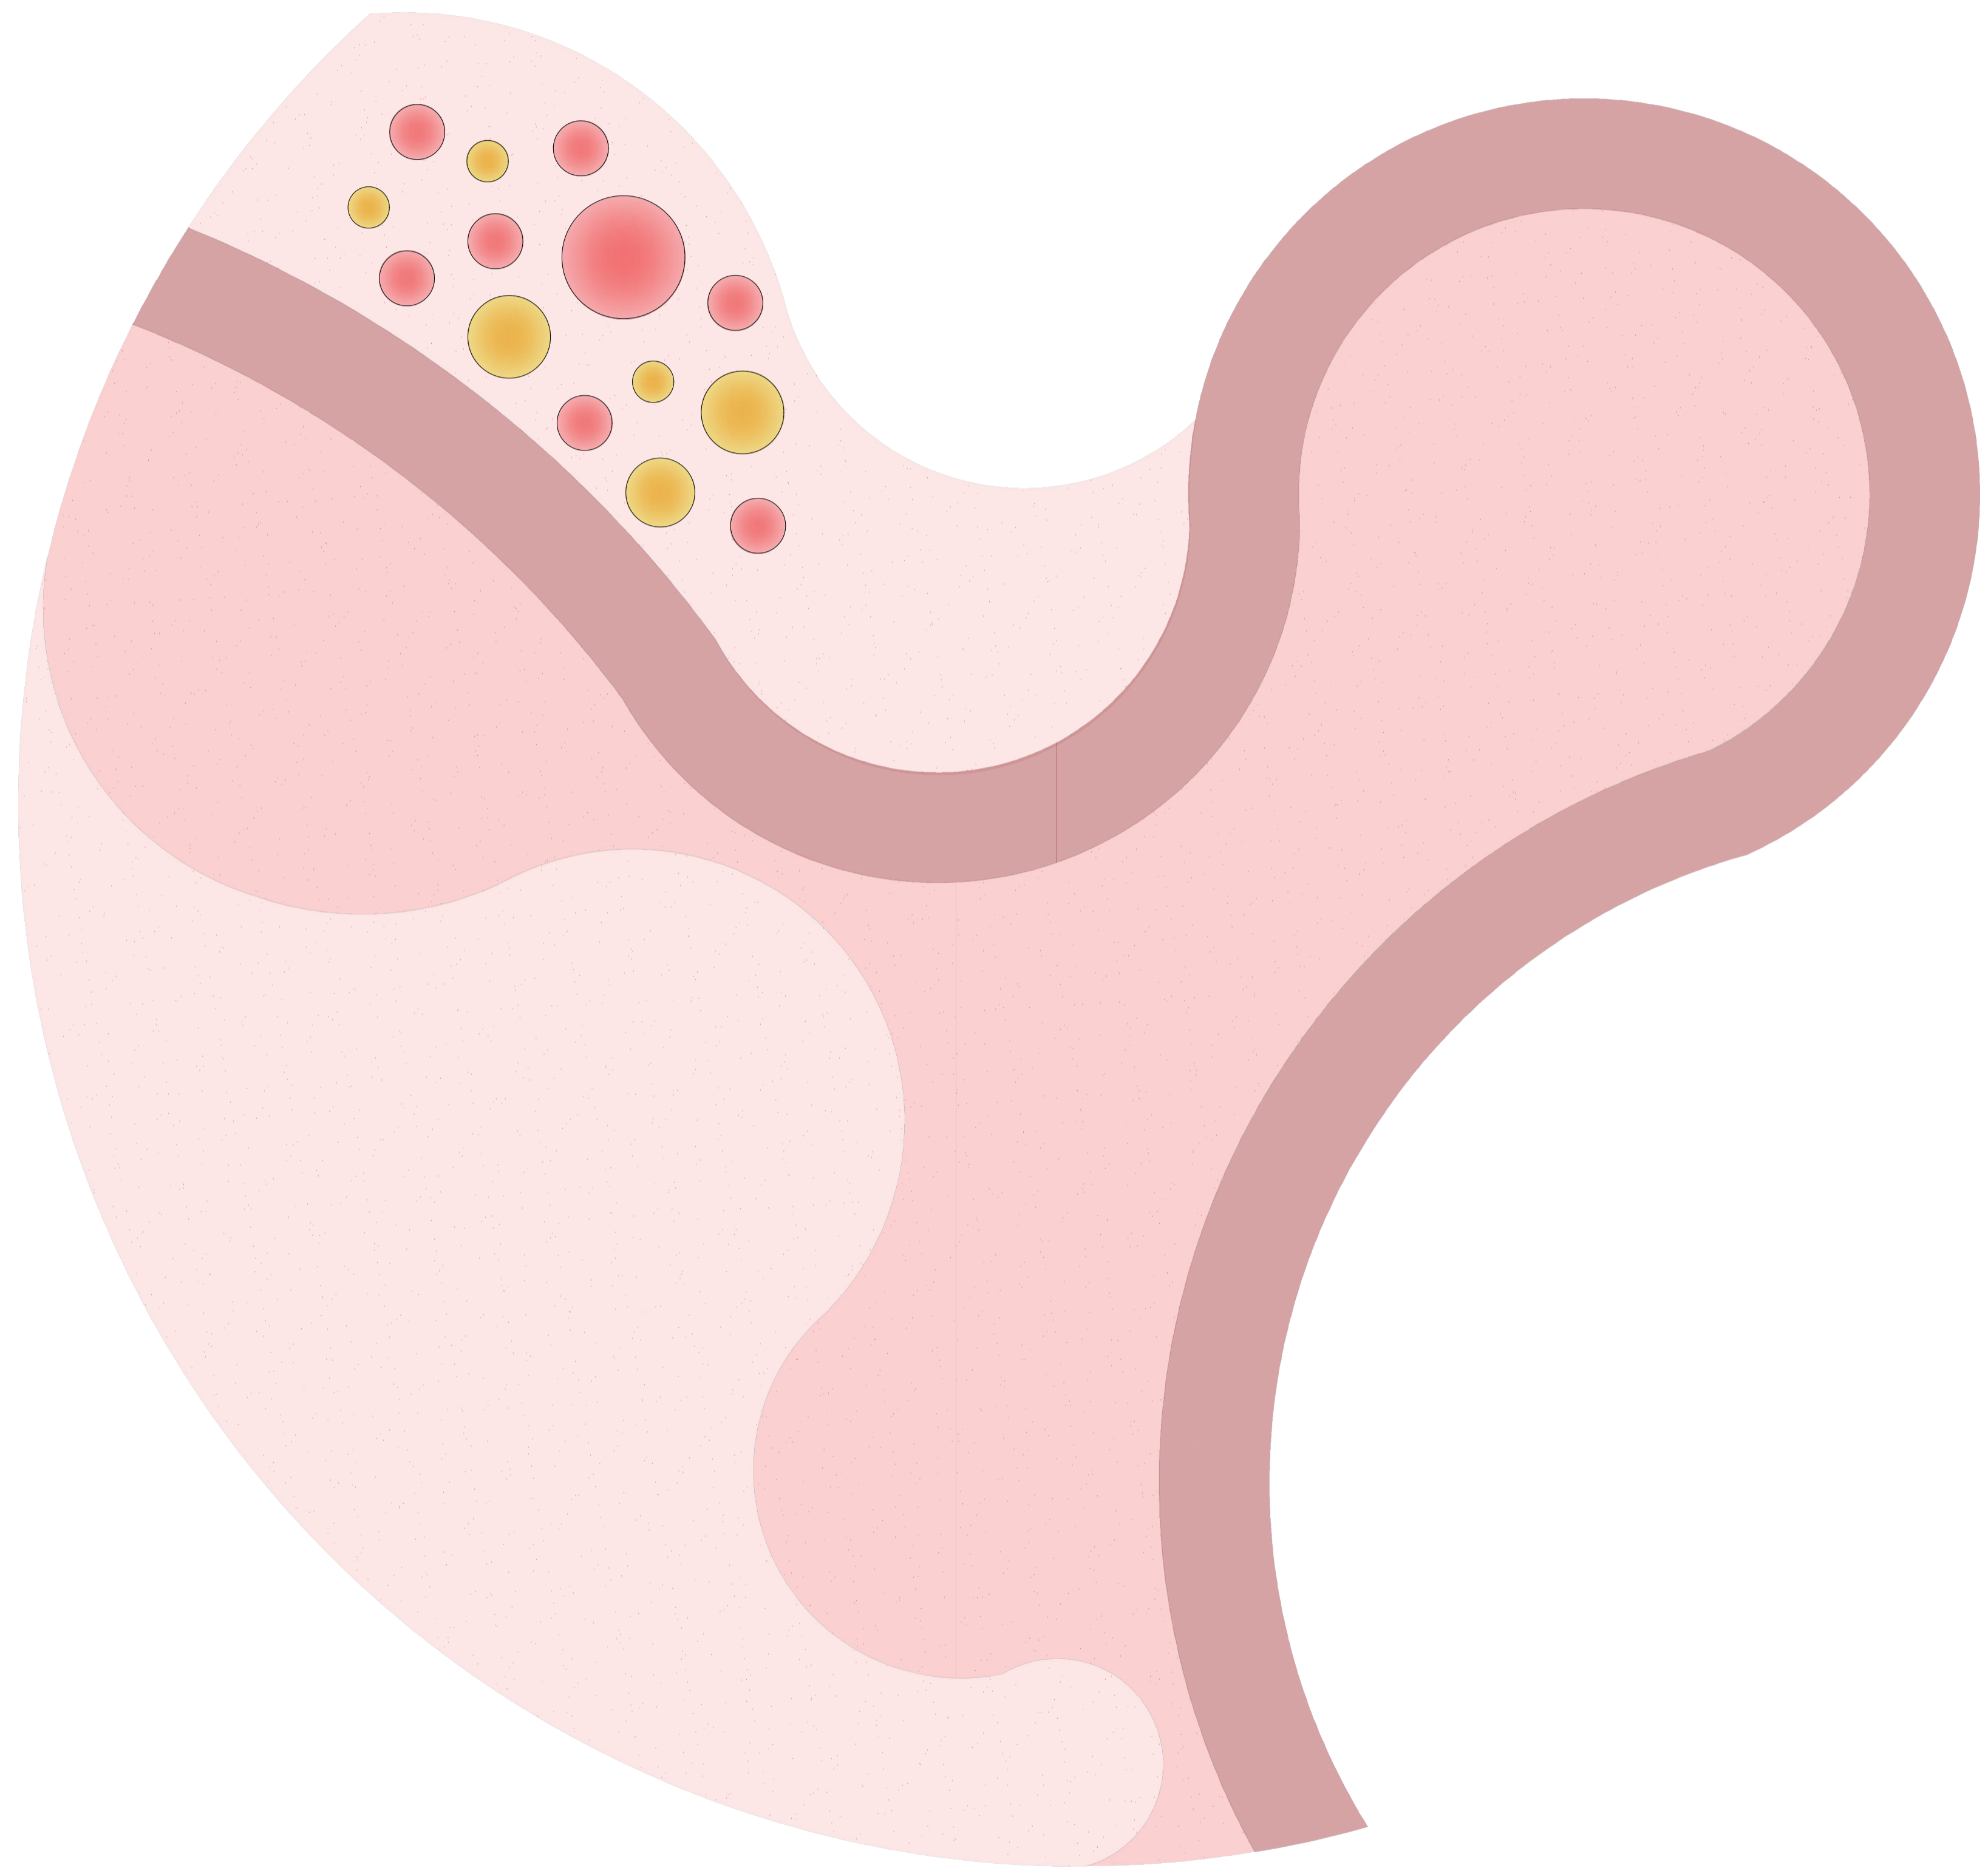

FORMATO DA FOLHA A1  
Este documento é propriedade intelectual dos seus autores. Não poderá, sem permissão expressa, ser reproduzido ou usado para qualquer outro fim além do que foi indicado.

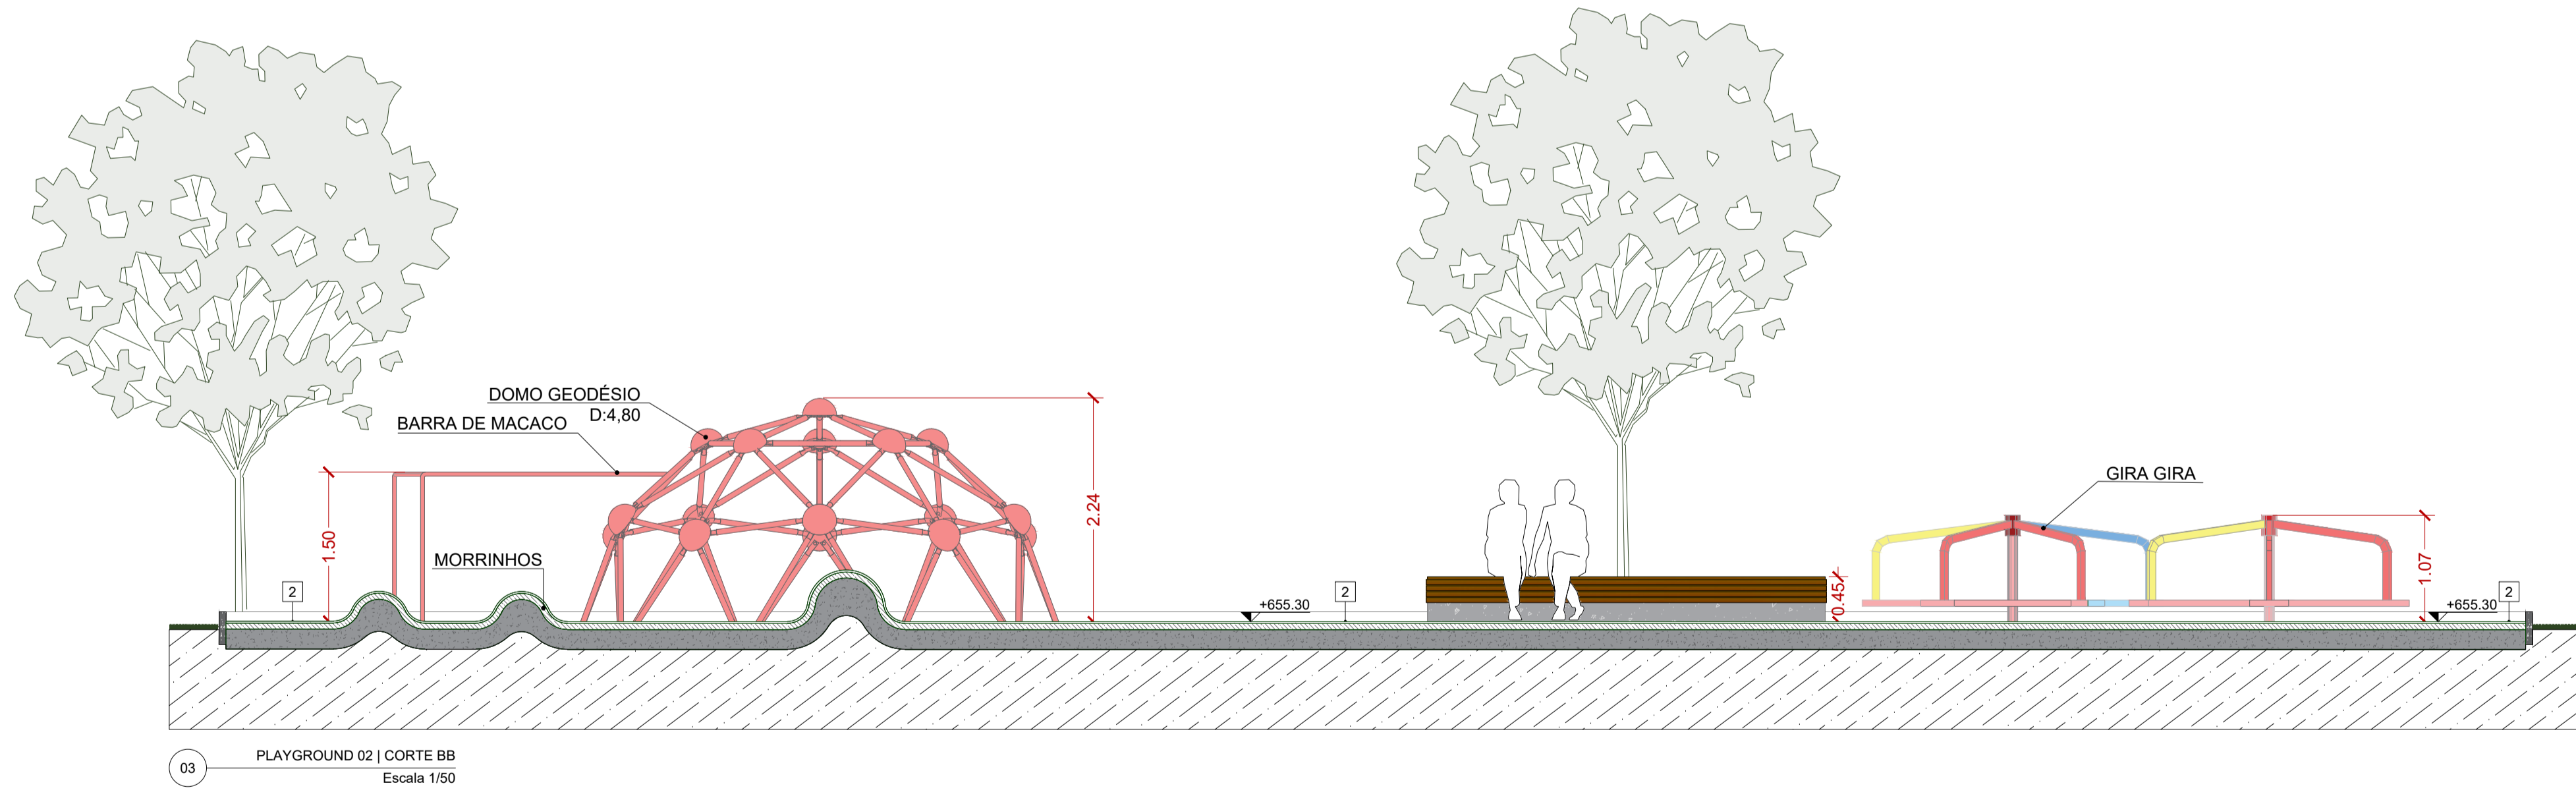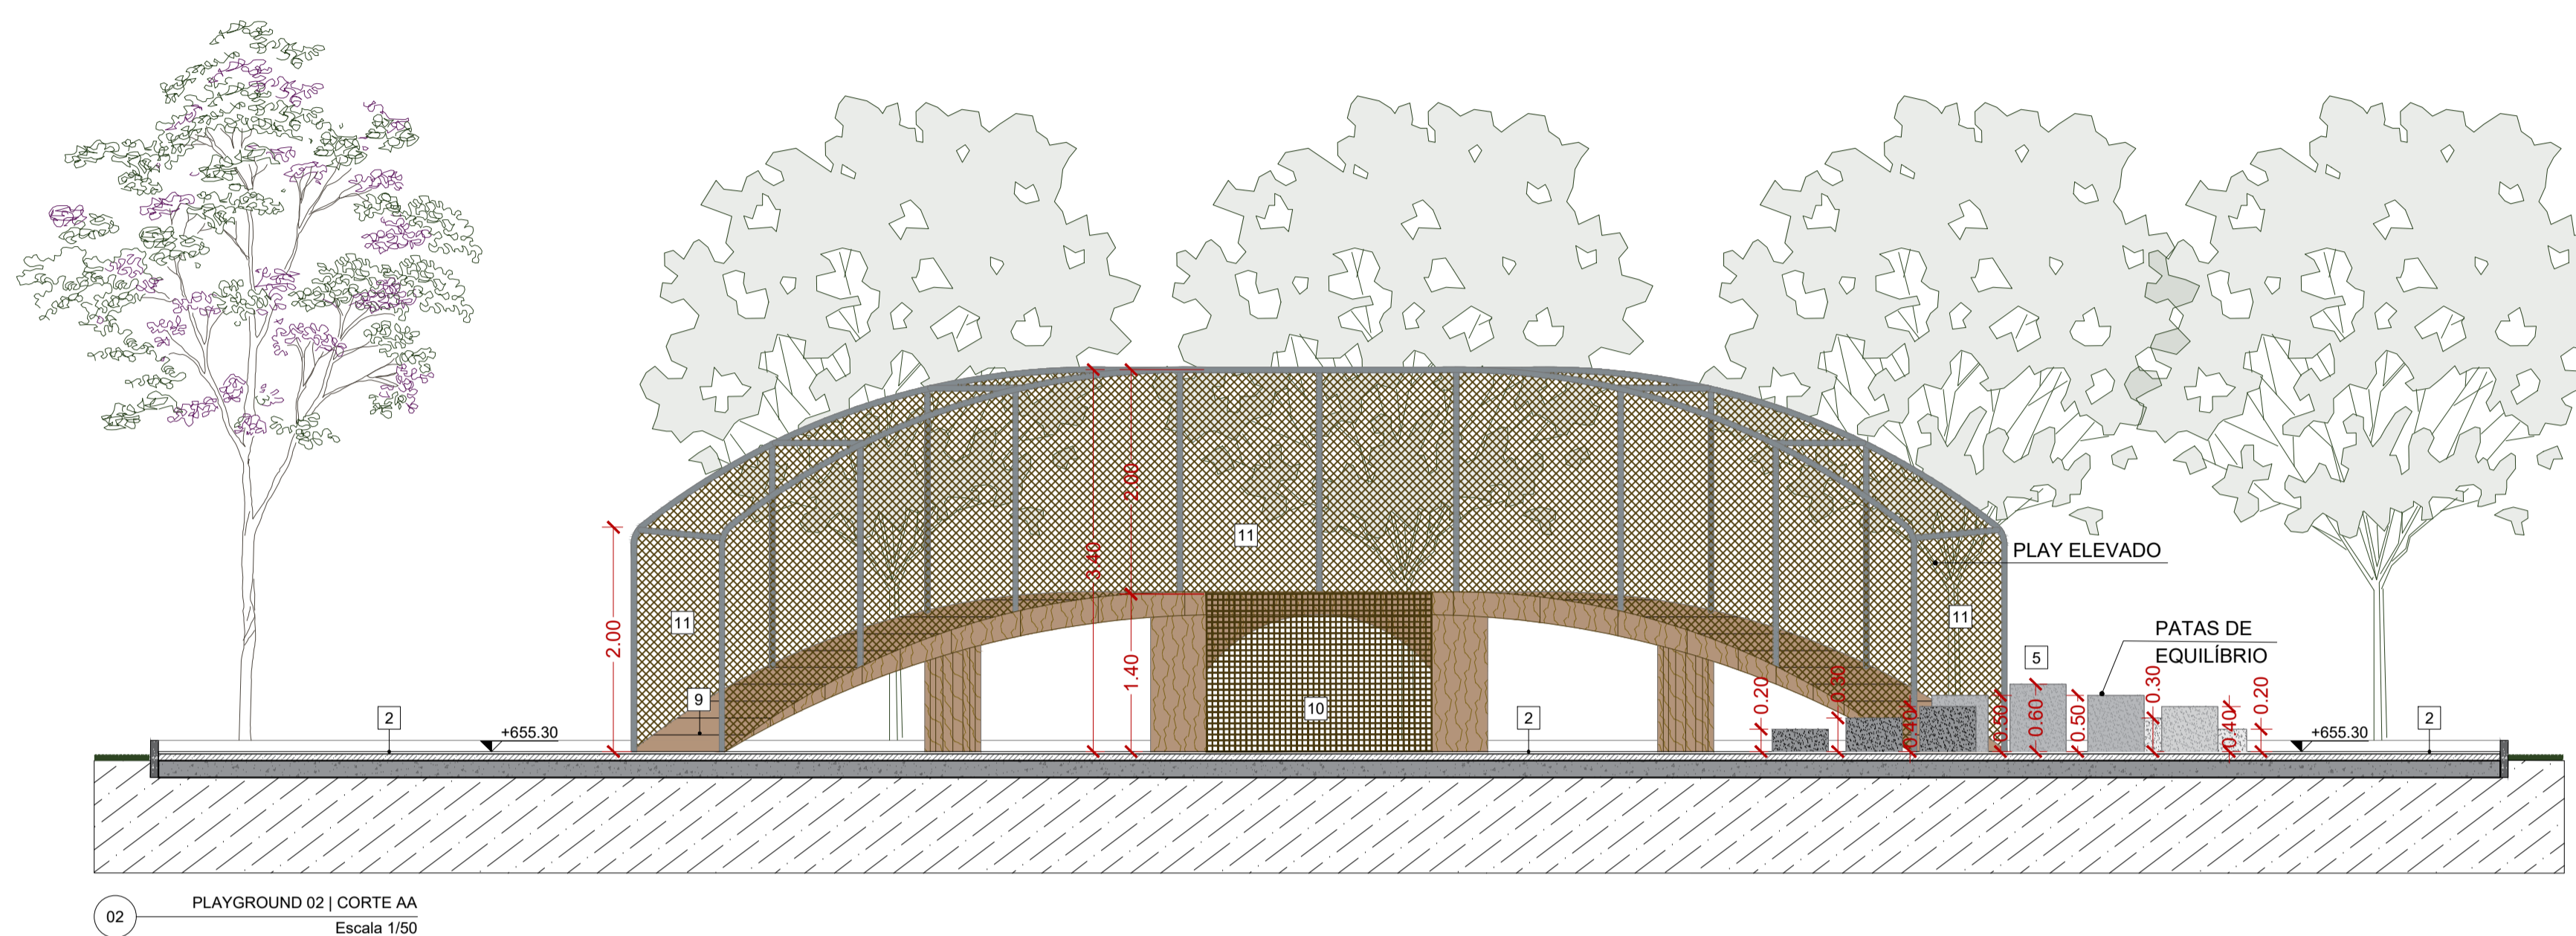

**LEGENDA DE ACABAMENTOS**

- PISO**
- 1 PISO DE CONCRETO COM CONCRETO MOLDAO IN LOCO. USADO. ARMADO. ESPESURA DE 8CM. COM CAMADA PIMENTADA NA CORES AZUL, ESCURO, AZUL MEDIO E AZUL CLARO VER PROJETO DE ARQUITETURA. JUNTAS BERRADAS COM DISCO DAMANTADO A CADA 3.00m.
  - 2 PISO DE CONCRETO COM CONCRETO MOLDAO IN LOCO. USADO. ARMADO. ESPESURA DE 8CM. COM CAMADA PIMENTADA NA CORES VERMELHO ESCURO, VERMELHO MEDIO E VERMELHO CLARO VER PROJETO DE ARQUITETURA E JUNTAS BERRADAS COM DISCO DAMANTADO A CADA 3.00m.
  - 3 PISO DE CONCRETO COM CONCRETO MOLDAO IN LOCO. USADO. ARMADO. ESPESURA DE 8CM. COM CAMADA PIMENTADA NA CORES AMARELO ESCURO, AMARELO MEDIO E AMARELO CLARO VER PROJETO DE ARQUITETURA E JUNTAS BERRADAS COM DISCO DAMANTADO A CADA 3.00m.
  - 4 PISO DE CONCRETO COM CONCRETO MOLDAO IN LOCO. USADO. ARMADO. ESPESURA DE 8CM. COM JUNTAS BERRADAS COM DISCO DAMANTADO A CADA 3.00m E VEDAÇÃO COM MASTIQUE DE SILICONE.
  - 5 ESTRUTURA DE CONCRETO COM CONCRETO MOLDAO IN LOCO.
  - 6 PISO DE CONCRETO COM CONCRETO MOLDAO IN LOCO. USADO. ARMADO. ESPESURA DE 8CM. COM CAMADA PIMENTADA NA CORES ESCURO E JUNTAS BERRADAS COM DISCO DAMANTADO A CADA 3.00m + PINTURA DE PISO COM TINTA EPOXI, DUAS DEMÃO, COR BRANCO (REF. "CORAL BRANCO", WANDERPOXY, SIMILAR EQUIVALENTE OU DE QUALIDADE SUPERIOR).
  - 7 PAVIMENTO FLENEVEL - ASFALTO.
  - 8 AREA FINA - COM GRANULOMETRIA ENTRE 0,5 E 1,2MM.
  - 9 PISO DE MADEIRA CERTIFICADA, SOBRE ESTRUTURA DE MADEIRA + TRATAMENTO EM VERNIZ MARITIMO FOSCO INCOLOR.
  - 10 REDE DE ESCALADA INFANTIL DE POLIESTER REFORÇADA.
  - 11 REDE DE PROTEÇÃO, FINADA EM MADEIRA COM REFORÇO METÁLICO.
  - 12 REVEST. PARA PISO EM PORCELANATO 60x60 CM (REF. ELIANE - LINHA MARINER, MODELO BRANCO AC, SUPERFICIE ACETINADA, ESPESURA DE 8mm, SIMILAR EQUIVALENTE OU DE QUALIDADE IGUAL/SUPERIOR). JUNTA DE ASSENTAM. DE 3mm + ASSENTAM. COM ARGAMASSA COLANTE INDUSTRIALIZADA DE 15mm + REGULAZÃO DE BASE.
  - 13 PISO DE CONCRETO COM CONCRETO MOLDAO IN LOCO. USADO. ARMADO. ESPESURA DE 8CM. COM JUNTAS BERRADAS E TRATAMENTO COM TARUGO DE POLIETILENO E SELANTE PU - FOLGIMENTO MECÂNICO.
  - 14 CARPETE EM PLACAS DE EVA/DCI, ESPESURA DE 6,7mm (REF. TARKETT - LINHA BASIC DOTS, COR CINZA, COD. 448886, SIMILAR EQUIVALENTE OU DE QUALIDADE IGUAL/SUPERIOR).
  - 15 LAJE IMPERMEABILIZADA COM MANTA ASFÁLTICA 4mm - CONTINUA.
  - 16 PISO MULTICAPAS DE BARRAGEM RECUBTA (VITR. NATURAL IMPERMEABILIZADO, ESPESURA 4,8MM, COM AMARELO, INSTALADO SOBRE BASE DE CONCRETO LAVELADA (REF. PROVE-VC, LINHA PISO DE BARRAGEM, PREU RECUBTO DE 2 CAMADAS, SIMILAR EQUIVALENTE OU DE QUALIDADE IGUAL/SUPERIOR).

- PAREDES**
- 1 PINTURA COM TINTA LATEXACRÍLICA EM PAREDES, DUAS DEMÃO, APLICADO SOBRE MASSA CORRIDA ACRÍLICA, COR BRANCO (REF. CORAL "BRANCO GEL", SIMILAR EQUIVALENTE OU DE QUALIDADE IGUAL/SUPERIOR).
  - 2 PINTURA COM TINTA LATEXACRÍLICA EM PAREDES, DUAS DEMÃO, APLICADO SOBRE MASSA CORRIDA ACRÍLICA, COR AMARELO (REF. CORAL "AMARELO CANÁRIO", SIMILAR EQUIVALENTE OU DE QUALIDADE IGUAL/SUPERIOR).
  - 3 PINTURA EM ESTRUTURA METÁLICA APARENTE COM TINTA ESMALTE SINTÉTICO, DUAS DEMÃO, - CORES BRANCO, AMARELO, VERMELHO E AZUL, VER PROJETO DE ARQUITETURA, SIMILAR EQUIVALENTE OU DE QUALIDADE IGUAL/SUPERIOR).
  - 4 ACABAMENTO EM VERNIZ PARA ESTRUTURA DE MADEIRA, INCOLOR, DUAS DEMÃO (REF. SUAVEL VERNIZ COPAL, SIMILAR EQUIVALENTE OU DE QUALIDADE IGUAL/SUPERIOR).
  - 5 REVEST. CERÂMICO COM PLACA TIPO ESMALTADA EXTRA, 20X20 CM, ASSENTADO SOBRE ARGAMASSA INDUSTRIALIZADA (REF. ELIANE, LINHA PISCINA, MODELO BRANCO PISCINA AC, SUPERFICIE ACETINADA, ESPESURA DE 10mm, SIMILAR EQUIVALENTE OU DE QUALIDADE IGUAL/SUPERIOR), INSTALADA ATE O FORRO.
  - 6 PINTURA EM ESTRUTURA METÁLICA APARENTE COM TINTA ESMALTE SINTÉTICO, DUAS DEMÃO, - COR BRANCO (REF. CORAL "BRANCO GEL", SIMILAR EQUIVALENTE OU DE QUALIDADE IGUAL/SUPERIOR) + PROTEÇÃO PASSIVA CONTRA INCÊNDIO COM TINTA INTUMESCENTE.
  - 7 PAINEL EM PLACAS ACÓSTICAS EM QUADRA BERRADA, EM SERRADO, COM CINZA (REF. SONEX, TEC. BLOC, COR CINZA ELEFANTE, SIMILAR EQUIVALENTE OU DE QUALIDADE IGUAL/SUPERIOR), INSTALADO EM PAREDE COM ACABAMENTO EM PINTURA COM TINTA LATEXACRÍLICA EM PAREDES, DUAS DEMÃO, APLICADO SOBRE MASSA CORRIDA ACRÍLICA, COR CINZA (REF. CORAL "CINZA ELEFANTE", SIMILAR EQUIVALENTE OU DE QUALIDADE IGUAL/SUPERIOR).

- TETO / FORRO**
- 1 PINTURA COM TINTA LATEXACRÍLICA EM LAJE/CONCRETO, DUAS DEMÃO, COR BRANCO (REF. CORAL "BRANCO NEVE", SIMILAR EQUIVALENTE OU DE QUALIDADE IGUAL/SUPERIOR).
  - 2 FORRO EM GESSO ACATONADO TIPO LISO E TABICADO, PINTADO COM TINTA LATEXACRÍLICA, DUAS DEMÃO, - COR BRANCO (REF. CORAL "BRANCO NEVE", SIMILAR EQUIVALENTE OU DE QUALIDADE IGUAL/SUPERIOR).
  - 3 FORRO EM FIBRA MINERAL EM PLACAS ACÓSTICAS REMOVÍVEIS DE 60x60 X 100MM, NRD 5,0L, COR BRANCO (REF. OVA SONEX, HUMANIX, SIMILAR EQUIVALENTE OU DE QUALIDADE IGUAL/SUPERIOR).
  - 4 COBERTURA APARENTE EM VÍDRIO, FIXADO SOBRE ESTRUTURA METÁLICA + PROTEÇÃO PASSIVA CONTRA INCÊNDIO COM TINTA INTUMESCENTE APLICADA EM ESTRUTURA METÁLICA.

- RODAPÉ**
- 1 REDE DE PROTEÇÃO, ALTURA DE 7 CM, COR BRANCO (REF. SAVA LIZDA, 451, COD. 2029 - 4011191, SIMILAR EQUIVALENTE OU DE QUALIDADE IGUAL/SUPERIOR).

- COBERTURA**
- 1 COBERTURA APARENTE EM VÍDRIO, FIXADO SOBRE ESTRUTURA METÁLICA (VIGAS E TERÇAS) + PROTEÇÃO PASSIVA CONTRA INCÊNDIO COM TINTA INTUMESCENTE APLICADA EM ESTRUTURA METÁLICA.
  - 2 LAJE IMPERMEABILIZADA COM EMULSÃO ACRÍLICA.
  - 3 PERGOLADO EM ESTRUTURA DE MADEIRA + ACABAMENTO EM VERNIZ MARITIMO INCOLOR FOSCO.
  - 4 LAJE IMPERMEABILIZADA COM MANTA ASFÁLTICA 4mm + PROTEÇÃO MECÂNICA.
  - 5 RUF/CONTRA RUF/FO METÁLICO.
  - 6 PLACA CIMENTADA COM REVESTIMENTO TEXTURIZADO PIMENTADO - COR BRANCA.

**DIVERSOS**

<ul style="list-style-type: none"> <li>1 PAREDE EM BLOCO HDM</li> <li>2 PAREDE EM BLOCO BOB</li> <li>3 PISO DE CONCRETO</li> <li>4 PORCELANATO 60x60</li> <li>5 PILAR - VERIFICAR PROJETO DE ESTRUTURA</li> <li>6 PILAR METÁLICO - VERIFICAR PROJETO DE ESTRUTURA</li> </ul>	<ul style="list-style-type: none"> <li>7 INDICAÇÃO DE CORTES A (Nº DO DESENHO) E B (Nº DA FOLHA)</li> <li>8 INDICAÇÃO DE ELEVADO A (Nº DO DESENHO) E B (Nº DA FOLHA)</li> <li>9 INDICAÇÃO DE ELEVADO A (Nº DO DESENHO) E B (Nº DA FOLHA)</li> <li>10 INDICAÇÃO DE PÉ DIREITO</li> <li>11 INDICAÇÃO DE ESCADARIAS (PORTAS E JANELAS)</li> </ul>	<ul style="list-style-type: none"> <li>12 PISO PODETÁTIL - CONCRETO ÁREAS EXTERNAS</li> <li>13 LIXEIRA FIXA</li> <li>14 BEBEDOURO BEBEDOURO ACESSÍVEL, 60x60 E BEBEDOURO PARA PET</li> <li>15 POSTE 1x1 - 4M - VER PROJETO DE ELÉTRICA</li> <li>16 POSTE 1x1 - 8M - VER PROJETO DE ELÉTRICA</li> <li>17 FECHAMENTO COM GRÁFIS ELETROFONICO</li> </ul>
--	--	---

**PAISAGISMO**

<ul style="list-style-type: none"> <li>1 ÁRVORE A REMOVER</li> <li>2 ÁRVORE EXISTENTE A MANTER</li> <li>3 CEDRO ROSA (Cedrus deodora)</li> <li>4 CEREJEIRA (Prunus cerasifera)</li> <li>5 CIPRIANO (Cipriano)</li> <li>6 CISTEA DE ADÃO (Cistea de adão)</li> </ul>	<ul style="list-style-type: none"> <li>7 QUARESMEIRA (Quaresmeira)</li> <li>8 CIPRIANO (Cipriano)</li> <li>9 CISTEA DE ADÃO (Cistea de adão)</li> <li>10 CIPRIANO (Cipriano)</li> <li>11 CISTEA DE ADÃO (Cistea de adão)</li> <li>12 CIPRIANO (Cipriano)</li> </ul>	<ul style="list-style-type: none"> <li>13 ACAPANTO (Acapanto)</li> <li>14 CIPRIANO EXISTENTE A MANTER</li> <li>15 GRAMA EXISTENTE (Grama existente)</li> <li>16 GRAMA EXISTENTE (Grama existente)</li> <li>17 CIPRIANO (Cipriano)</li> </ul>	<ul style="list-style-type: none"> <li>18 GRAMA EMERALDA (Grama esmeralda)</li> <li>19 CIPRIANO EM FENÇA (Cipriano em fença)</li> <li>20 CIPRIANO (Cipriano)</li> <li>21 PEDRA BRITADA BRANCA N1</li> </ul>
---	---	--	---

**TABELA DE PORTAS**

LARG.	ALT.	TIPO	LARG.	ALT.	TIPO		
P11a	110	180	PORTÃO EM AÇO, 1 FOLHA DE ABRIR	P16	80	210	PORTA DE MADEIRA, 1 FOLHA SIMPLES DE ABRIR
P11b	110	235	PORTÃO EM AÇO, 1 FOLHA DE ABRIR	P16	80	210	PORTA DE MADEIRA, 1 FOLHA SIMPLES DE ABRIR + BANEA
P12	200	200	PORTÃO EM AÇO, 2 FOLHAS DE ABRIR	P16	80	210	PORTA DE MADEIRA, 1 FOLHA SIMPLES DE ABRIR

**TABELA DE JANELAS E CAIXILHOS**

LARG.	ALT.	PEIT.	TIPO	LARG.	ALT.	PEIT.	TIPO	
J11	180	120	90	JANELA TIPO GUILHOTINA DE ALUMÍNIO, 2 LÂMINAS DESLIZANTES + 2 LÂMINAS FIXAS	C12	400	300	CAIXILHO EM ALUMÍNIO, 4 PORTAS DE CORRER + 2 LÂMINAS FIXAS + 1 LÂMINA MAXI AR
C11	180	300	300	CAIXILHO EM ALUMÍNIO, PORTA DE GLAÇO DE ABRIR + BANDEIRA FIXA + BANEA ANTI-CHUVA	C12	300	300	CAIXILHO EM ALUMÍNIO, 4 PORTAS DE CORRER + 2 LÂMINAS FIXAS + 1 LÂMINA MAXI AR

**QUADRO DE ÁREAS - RESUMO**

ÁREA DO TERRENO	ÁREA TOTAL PLAYGROUND 1 (1-6 ANOS)	ÁREA TOTAL PLAYGROUND 2 (8-12 ANOS)	ÁREA TOTAL PLAYGROUND 3 (12+ ANOS)	ÁREA TOTAL PUMP TRACK	ÁREA TOTAL ESTACIONAMENTO	ÁREA TOTAL PARQUE DAS CRIANÇAS
17777,92 m <sup>2</sup>	403,99 m <sup>2</sup>	420,55 m <sup>2</sup>	491,71 m <sup>2</sup>	560,00 m <sup>2</sup>	1233,70 m <sup>2</sup>	16772,20 m <sup>2</sup>
	EXPOSIÇÕES	PAVIMENTO INFERIOR 1	PAVIMENTO INFERIOR 2	PAVIMENTO TERREIRO	PAVIMENTO SUPERIOR	ÁREA TOTAL CONSTRUIDA - EXPOSIÇÕES
	623,38 m <sup>2</sup>	161,91 m <sup>2</sup>	263,33 m <sup>2</sup>	602,16 m <sup>2</sup>	1677,77 m <sup>2</sup>	

- NOTAS GERAIS**
1. TODAS AS MEDIDAS DEVERÃO SER CONFERIDAS NA OBRA.
  2. O PROJETO ESTÁ DE ACORDO COM AS NORMAS E LEGISLAÇÃO RELATIVAS À NBR 9060/2020 - ACESSIBILIDADE A EDIFICAÇÕES, MOBILIÁRIO, ESPAÇOS E EQUIPAMENTOS URBANOS, NBR 13302/1995 - ELABORAÇÃO DE PROJETOS DE EDIFICAÇÕES DE ARQUITETURA E NBR 9170/04 - REPRESENTAÇÃO DE PROJETOS DE ARQUITETURA.
  3. O DIMENSIONAMENTO DE CALHAS, RIFUGOS E AFINS DEVERÃO SER CONFERIDOS JUNTAMENTE COM O PROJETO DE ÁGUAS PLUVIAIS.
  4. VER PROJETOS ESPECÍFICOS DE ESTRUTURA E INSTALAÇÕES DE ELÉTRICA (ILUMINAÇÃO, TOMADA E ALIMENTADORES), HIDRÁULICA (ÁGUA FRIA, REIJO, ESGOTO E ALIMENTADORES) E PREVENÇÃO CONTRA INCÊNDIO.
  5. MEDIDAS DE PROJETO EM METROS.

Secretaria de Planejamento Urbano

VERSÃO	DATA	DES.	VER.	APR.	DESCRIÇÃO
00	11/2025	J.S./S.R	I.M.	M.L.	EMIÇÃO INICIAL


COORDENADORES:

<p>COORDENADOR ARQUITETURA  <b>Arq. Marlon Vinícius Lima</b>          CAU: A96639-8</p>	<p>COORDENADOR ENGENHARIA  <b>Eng. Samuel Isaque P. Ferreira</b>          CREA: 5070546180</p>	<p>EQUIPE TÉCNICA  <b>Arq. Ivry Moraes</b>          CAU: A287519-5</p> <p><b>Arq. Joviana Santana</b>          CAU: A172731-1</p> <p><b>Arq. Everton Komro</b>          CAU: A628123-9</p> <p><b>Arq. Marcos Davanali</b>          CAU: A122711-4</p> <p><b>Arq. João Marcelo Rocha</b>          CAU: A157065-3</p> <p><b>Arq. Sérgio Rigueti</b>          CAU: A164178-6</p>
---	--	---


**INPLENITUS**  
 Projetos, Gerenciamento e Fiscalização de Obras Ltda.

End.: Av. das Nações Unidas, 12.399 - 31A - Brooklin Novo - SP  
 Fone +55 11 3739 - 4659  
 E-mail: inplenitus@inplenitus.com.br  
 Site: www.inplenitus.com.br


CLIENTE:	PREFEITURA MUNICIPAL DE MARÍLIA	ESCALA:	1/50	DATA:	11/2025
OBJETO:	PARQUE DAS CRIANÇAS E EXPOSIÇÕES	VERSÃO:	00	FORMATO:	A1
ENDEREÇO:	AVENIDA DAS EMERALDAS - CENTRO DE MARÍLIA	DISCIPLINA:	ARQ	FOLHAS:	124 / 148
FASE:	PROJETO EXECUTIVO	SÉRIE:	SÉRIE 100		
		DESCRIÇÃO:	AMP. PLAYGROUND 02   CORTES AA E BB		

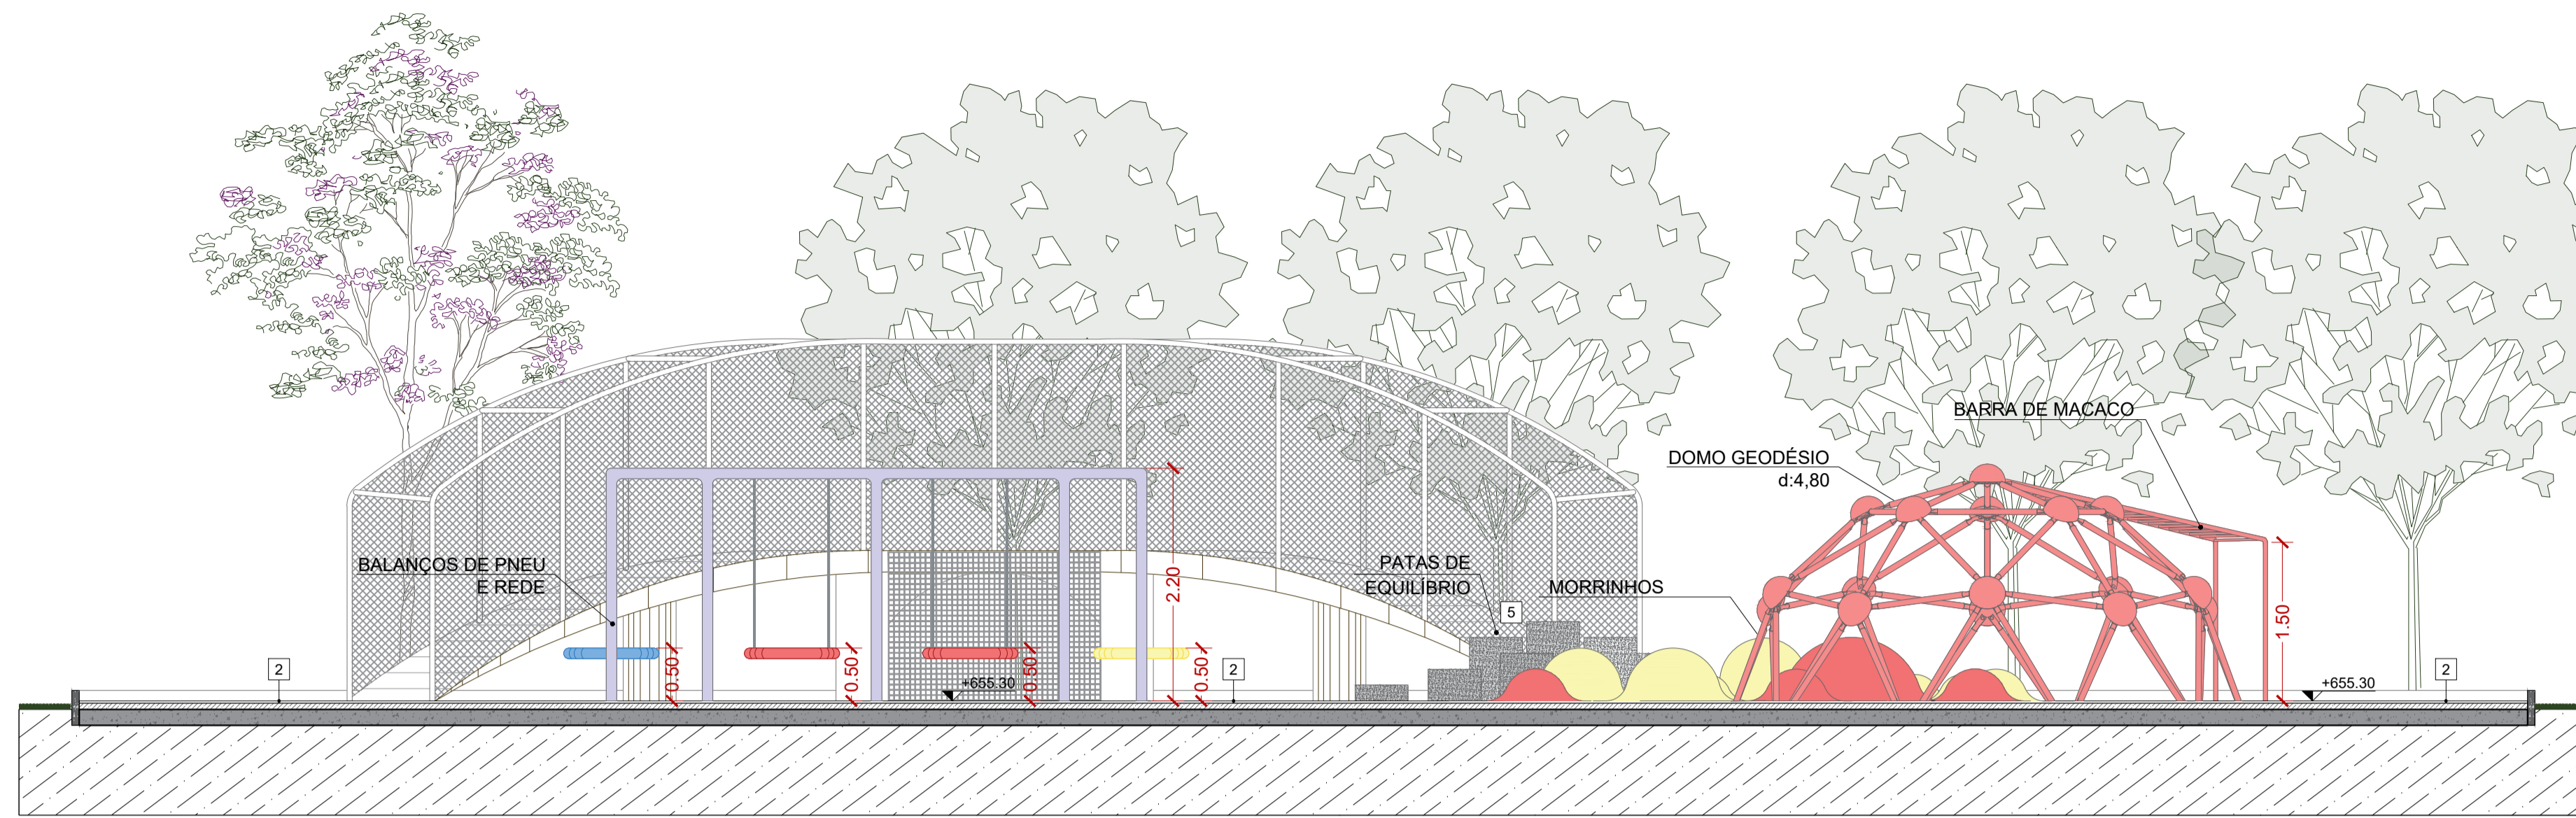

04 PLAYGROUND 02 | CORTE CC  
Escala 1/50

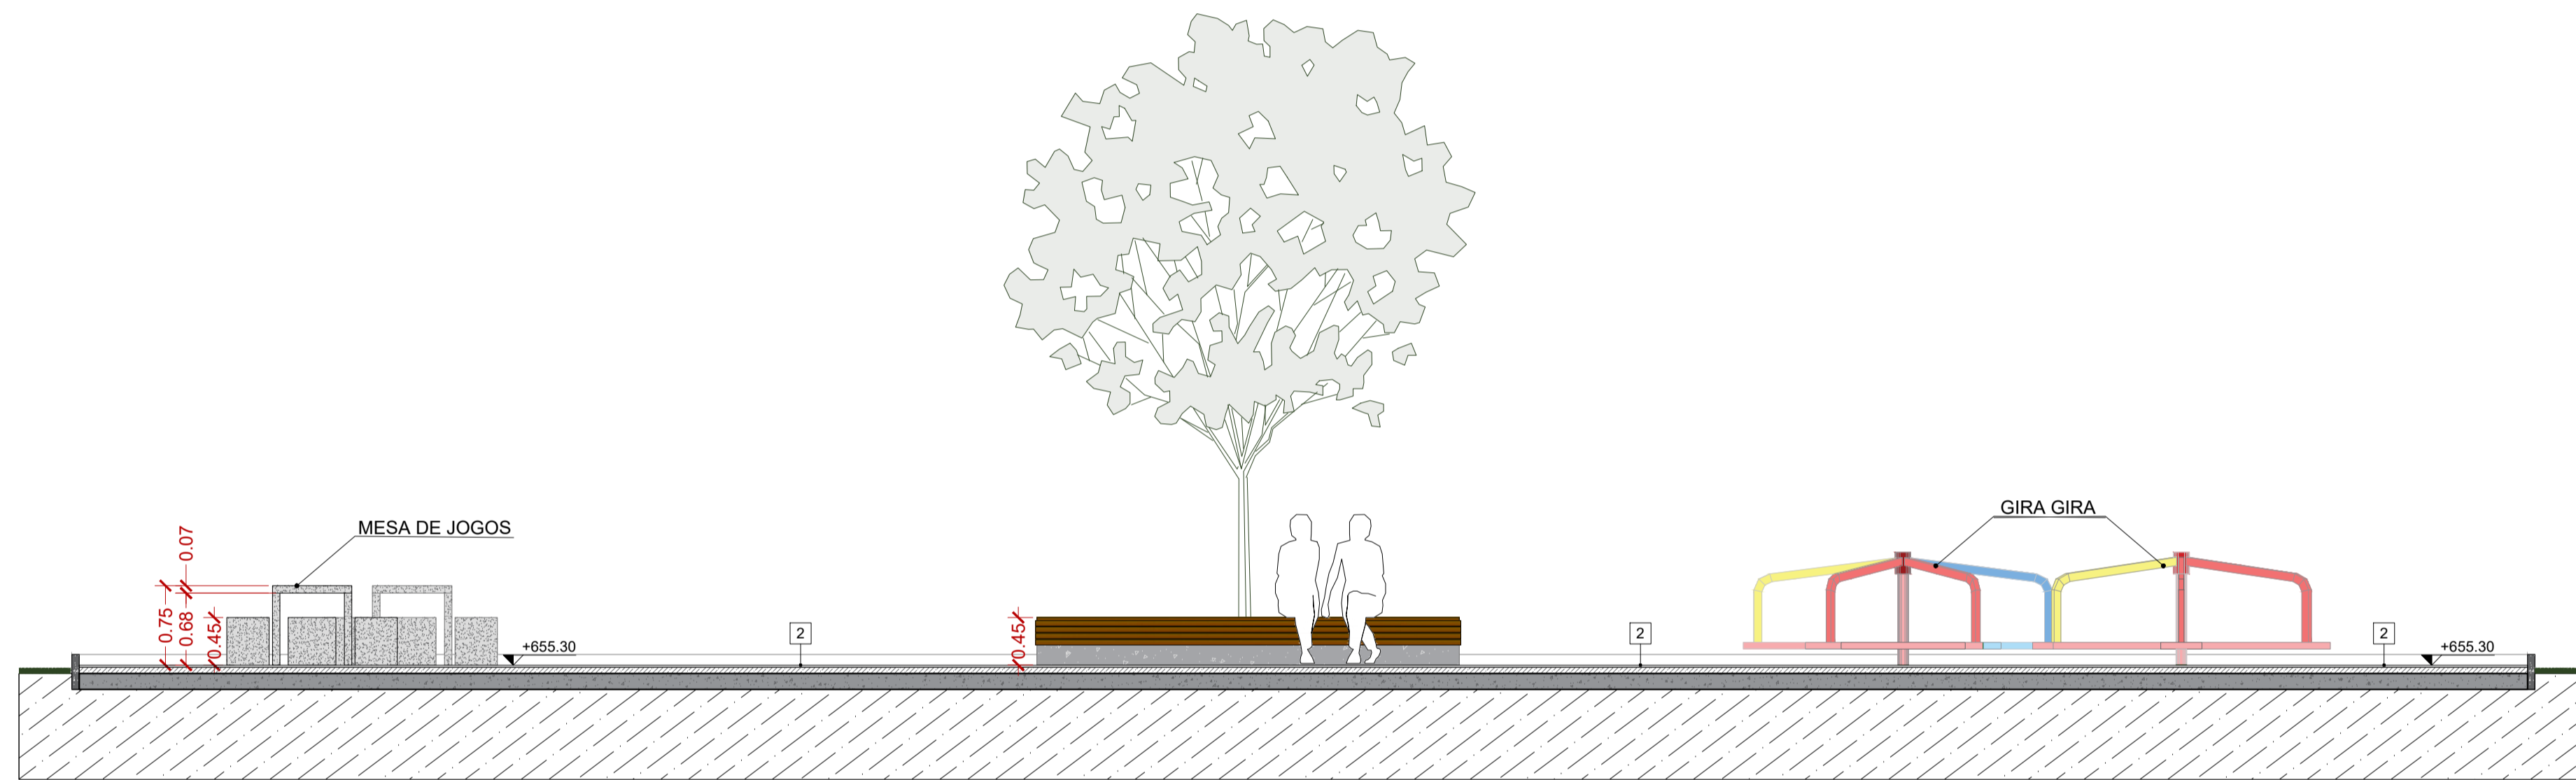

05 PLAYGROUND 02 | CORTE DD  
Escala 1/50

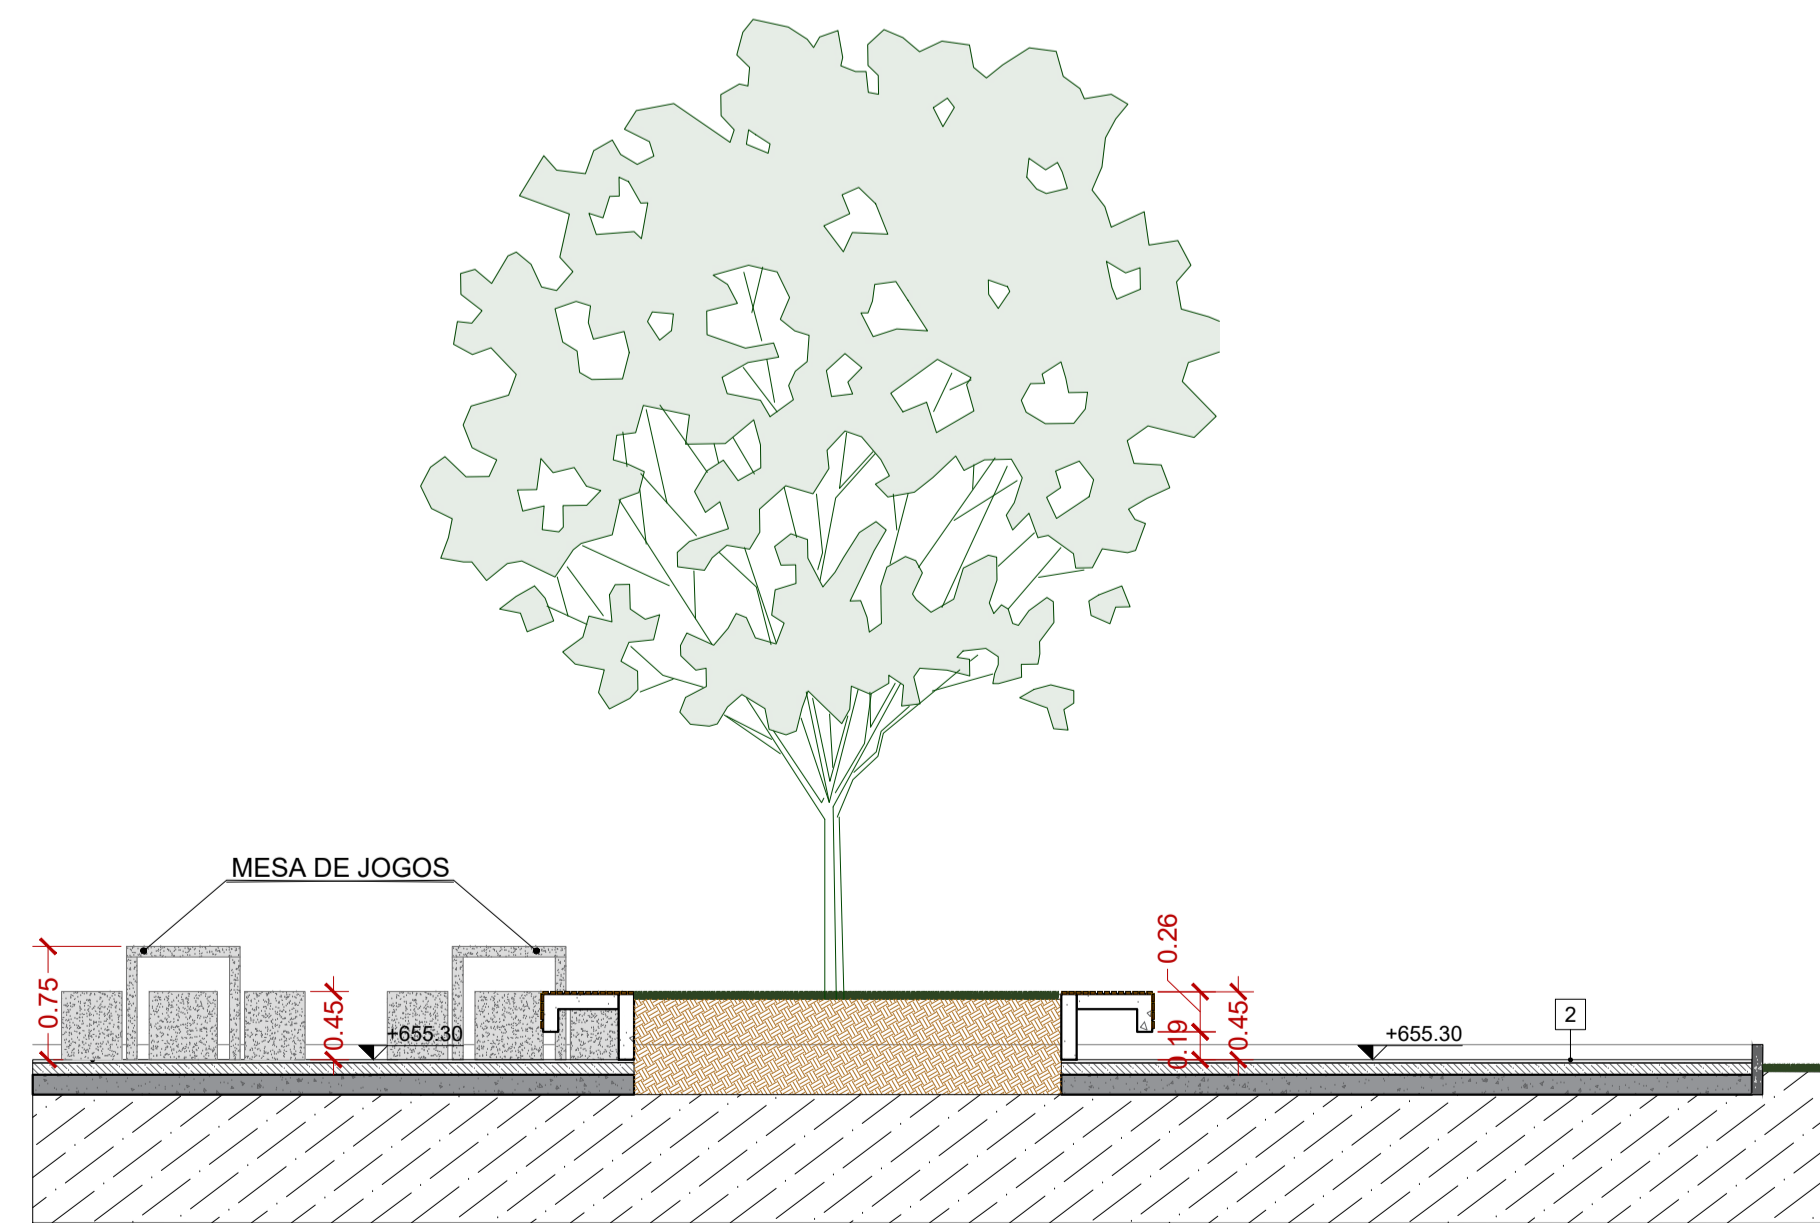

06 PLAYGROUND 02 | CORTE EE  
Escala 1/50

**LEGENDA DE ACABAMENTOS**

- PISO**
- 1 PISO DE CONCRETO COM CONCRETO MOLDAO IN LOCO, USADO, ARMADO, ESPESURA DE 8CM, COM CAMADA PIMENTADA NA CORDE AZUL ESCURO, AZUL MEDIO E AZUL CLARO VER PROJETO DE ARQUITETURA E JANTAS SERRADAS COM DISCO DAMANTADO A CADA 3,00m
  - 2 PISO DE CONCRETO COM CONCRETO MOLDAO IN LOCO, USADO, ARMADO, ESPESURA DE 8CM, COM CAMADA PIMENTADA NA CORDE VERMELHO ESCURO, VERMELHO MEDIO E VERMELHO CLARO VER PROJETO DE ARQUITETURA E JANTAS SERRADAS COM DISCO DAMANTADO A CADA 3,00m
  - 3 PISO DE CONCRETO COM CONCRETO MOLDAO IN LOCO, USADO, ARMADO, ESPESURA DE 8CM, COM CAMADA PIMENTADA NA CORDE AMARELO ESCURO, AMARELO MEDIO E AMARELO CLARO VER PROJETO DE ARQUITETURA E JANTAS SERRADAS COM DISCO DAMANTADO A CADA 3,00m
  - 4 PISO DE CONCRETO COM CONCRETO MOLDAO IN LOCO, USADO, ARMADO, ESPESURA DE 8CM, COM JANTAS SERRADAS COM DISCO DAMANTADO A CADA 3,00m E VEDAÇÃO COM MASTIQUE DE SILICONE
  - 5 ESTRUTURA DE CONCRETO COM CONCRETO MOLDAO IN LOCO
  - 6 PISO DE CONCRETO COM CONCRETO MOLDAO IN LOCO, USADO, ARMADO, ESPESURA DE 8CM, COM CAMADA PIMENTADA NA CORDE ESCURO E JANTAS SERRADAS COM DISCO DAMANTADO A CADA 3,00m + PINTURA DE PISO COM TINTA EPOXI, DUAS DEMÃOIS, COR BRANCO (REF. "CORAL BRANCO", WANDERPOXY, SIMILAREQUIVALENTE OU DE QUALIDADE SUPERIOR)
  - 7 PAVIMENTO FLENEAL - ASFALTO
  - 8 ÁRDEA FINA, COM GRANULOMETRIA ENTRE 0,5 E 1,2MM
  - 9 PISO DE MADEIRA CERTIFICADA, SOBRE ESTRUTURA DE MADEIRA - TRATAMENTO EM VERNIZ MARITIMO FOSCO INCOLOR
  - 10 REDE DE ESCALADA INFANTIL, DE POLIÉSTER REFORÇADA
  - 11 REDE DE PROTEÇÃO, FINCA EM MADEIRA COM REFORÇO METÁLICO
  - 12 REVEST. PARA PISO EM PORCELANATO 60x60 CM (REF. ELIANE, LINA MARIN, MODELO BRANCO AC, SUPERFÍCIE ACETINADA, ESPESURA DE 8 MM, SIMILAREQUIVALENTE OU DE QUALIDADE IQUAL/SUPERIOR), JANTA DE ASSENTAMENTO DE 3mm + ASSENTAM. COM ARGAMASSA COLANTE INDUSTRIALIZADA DE 1,5mm + REGULAZAÇÃO DE BASE
  - 13 PISO DE CONCRETO COM CONCRETO MOLDAO IN LOCO, USADO, ARMADO, ESPESURA DE 8CM, COM JANTAS SERRADAS E TRATAMENTO COM TÁRUGO DE POLIETILENO E BELANTE PU - POLIMENTO MECÂNICO
  - 14 CARPETE EM PLACAS DE EVA, ESPESURA DE 6,7mm (REF. TARKETT, LINA BASIC, DOTS, COR CINZA, COD. 348894), SIMILAREQUIVALENTE OU DE QUALIDADE IQUAL/SUPERIOR)
  - 15 LAJE IMPERMEABILIZADA COM MANTA ASFÁLTICA 4mm + CONTRASSO
  - 16 PISO MULTIFUNÇÃO DE BORRACHA RECICLADA (VINIL, NATURAL, IMPERMEABILIZADO, ESPESURA 8MM, COR AMARELO, INSTALADO SOBRE BASE DE CONCRETO MATEIADA (REF. "PISO-EVE", LINA PISO DE BORRACHA, PREU RECICLADO DE 2 CAMADAS, SIMILAREQUIVALENTE OU DE QUALIDADE IQUAL/SUPERIOR)

- PAREDES**
- 1 PINTURA COM TINTA LATEXACRÍLICA EM PAREDES, DUAS DEMÃOIS, APLICADO SOBRE MASSA CORRIDA ACRÍLICA, COR BRANCO (REF. "CORAL BRANCO GEL", SIMILAREQUIVALENTE OU DE QUALIDADE IQUAL/SUPERIOR)
  - 2 PINTURA COM TINTA LATEXACRÍLICA EM PAREDES, DUAS DEMÃOIS, APLICADO SOBRE MASSA CORRIDA ACRÍLICA, COR AMARELO (REF. "CORAL AMARELO CANÁRIO", SIMILAREQUIVALENTE OU DE QUALIDADE IQUAL/SUPERIOR)
  - 3 PINTURA EM ESTRUTURA METÁLICA APARENTE COM TINTA ESMALTE SINTÉTICO, DUAS DEMÃOIS, - CORES BRANCO, AMARELO, VERMELHO E AZUL, VER PROJETO DE ARQUITETURA, SIMILAREQUIVALENTE OU DE QUALIDADE IQUAL/SUPERIOR)
  - 4 ACABAMENTO EM VERNIZ PARA ESTRUTURA DE MADEIRA, INCOLOR, DUAS DEMÃOIS (REF. SUAVEL VERNIZ COPAL, SIMILAREQUIVALENTE OU DE QUALIDADE IQUAL/SUPERIOR)
  - 5 REVEST. CERÂMICO COM PLACAS TIPO ESMALTADA EXTRA, 20X20 CM, ASSENTADO SOBRE ARGAMASSA INDUSTRIALIZADA (REF. ELIANE, LINA PISINA, MODELO BRANCO PISINA AC, SUPERFÍCIE ACETINADA, ESPESURA DE 10mm, SIMILAREQUIVALENTE OU DE QUALIDADE IQUAL/SUPERIOR), INSTALADA ATE O FORRO
  - 6 PINTURA EM ESTRUTURA METÁLICA APARENTE COM TINTA ESMALTE SINTÉTICO, DUAS DEMÃOIS, - CORES BRANCO, AMARELO, VERMELHO E AZUL, VER PROJETO DE ARQUITETURA, SIMILAREQUIVALENTE OU DE QUALIDADE IQUAL/SUPERIOR)
  - 7 PINTURA EM ESTRUTURA METÁLICA APARENTE COM TINTA ESMALTE SINTÉTICO, DUAS DEMÃOIS, - CORES BRANCO, AMARELO, VERMELHO E AZUL, VER PROJETO DE ARQUITETURA, SIMILAREQUIVALENTE OU DE QUALIDADE IQUAL/SUPERIOR)
  - 8 PAREDE EM PLACAS ACUSTICAS EM FIBRA DE VIDRO, 60x60 CM, COR BRANCO, COM CINZA REF. SONEX, LITEC BLOC, COR CINZA ELEFANTE, SIMILAREQUIVALENTE OU DE QUALIDADE IQUAL/SUPERIOR) INSTALADO EM PAREDE COM ACABAMENTO EM PINTURA COM TINTA LATEXACRÍLICA EM PAREDES, DUAS DEMÃOIS, APLICADO SOBRE MASSA CORRIDA ACRÍLICA, COR CINZA (REF. "CORAL CINZA ELEFANTE", SIMILAREQUIVALENTE OU DE QUALIDADE IQUAL/SUPERIOR)

- TETO / FORRO**
- 1 PINTURA COM TINTA LATEXACRÍLICA EM LAJE/CONCRETO, DUAS DEMÃOIS, - COR BRANCO (REF. "CORAL BRANCO NEVO", SIMILAREQUIVALENTE OU DE QUALIDADE IQUAL/SUPERIOR)
  - 2 FORRO EM GESSO ACATONADO TIPO LISO E TABICADO, PINTADO COM TINTA LATEXACRÍLICA, DUAS DEMÃOIS, - COR BRANCO (REF. "CORAL BRANCO NEVO", SIMILAREQUIVALENTE OU DE QUALIDADE IQUAL/SUPERIOR)
  - 3 FORRO EM FIBRA MINERAL EM PLACAS ACUSTICAS REMOVÍVEIS DE 60x60 X 120MM, NTC 5, COR BRANCO, (REF. OVA SONEX, HANACARE, SIMILAREQUIVALENTE OU DE QUALIDADE IQUAL/SUPERIOR)
  - 4 COBERTURA APARENTE EM VIDRO, FIXADO SOBRE ESTRUTURA METÁLICA + PROTEÇÃO PASSIVA CONTRA INCÊNDIO COM TINTA INTUMESCENTE APLICADA EM ESTRUTURA METÁLICA

- RODAPÉ**
- 1 REVEST. DE POLIÉSTER, ALTURA DE 1 CM, COR BRANCO (REF. "DARVALO", 45, COD. 2029 - 401 9799), SIMILAREQUIVALENTE OU DE QUALIDADE IQUAL/SUPERIOR)

- COBERTURA**
- 1 COBERTURA APARENTE EM VIDRO, FIXADO SOBRE ESTRUTURA METÁLICA (VIGAS E TERÇAS) + PROTEÇÃO PASSIVA CONTRA INCÊNDIO COM TINTA INTUMESCENTE APLICADA EM ESTRUTURA METÁLICA
  - 2 LAJE IMPERMEABILIZADA COM EMULSÃO ACRÍLICA
  - 3 PERGOLADO EM ESTRUTURA DE MADEIRA + ACABAMENTO EM VERNIZ MARITIMO INCOLOR FOSCO
  - 4 LAJE IMPERMEABILIZADA COM MANTA ASFÁLTICA 4mm + PROTEÇÃO MECÂNICA
  - 5 RUF/CONTRA RUF/FO METÁLICO
  - 6 PLACA CIMENTICA COM REVESTIMENTO TEXTURIZADO PIMENTADO - COR BRANCA

- DIVERSOS**
- 1 PAREDE EM BLOCO HDM
  - 2 PAREDE EM BLOCO BOM
  - 3 PORCELANATO 60x60
  - 4 PILAR - VERIFICAR PROJETO DE ESTRUTURA
  - 5 PILAR METÁLICO - VERIFICAR PROJETO DE ESTRUTURA
  - 6 INICIAÇÃO DE CORTES A 1/4" (DO DESENHO) E 8" (Nº DA FOLHA)
  - 7 INICIAÇÃO DE ELEVADOES A 1/4" (DO DESENHO) E 8" (Nº DA FOLHA)
  - 8 INICIAÇÃO DE ELEVADOES A 1/8" (DO DESENHO) E 4" (Nº DA FOLHA)
  - 9 INICIAÇÃO DE PE DIREITO
  - 10 INICIAÇÃO DE ESCALARIAS (PORTAS E JANELAS)
  - 11 PISO PODETÁIL - CONCRETO ÁREAS EXTERNAS
  - 12 LIXEIRA FIXA
  - 13 BEBEDOURO, BEBEDOURO ACESSÍVEL, NBR 9195 E BEBEDOURO PARA PET
  - 14 POSTE 1m x 4m - VER PROJETO DE ELÉTRICA
  - 15 POSTE 1m x 8m - VER PROJETO DE ELÉTRICA
  - 16 FECHAMENTO COM GRADAL ELETROFONICO

- PAISAGISMO**
- 1 ÁRVORE A REMOVER
  - 2 ÁRVORE EXISTENTE A MANTER
  - 3 CERO/ROSA (JARDIM QUINZE)
  - 4 QUARESMEIRA (FLORESCER primavera)
  - 5 BIC AMARELO (Platycodon amurensis)
  - 6 COSTEIRA-DE-ÁGUA (Mentha officinalis)
  - 7 ACAPANTO (Piperitum africanum)
  - 8 GRAMA EXISTENTE A MANTER
  - 9 GRAMA ESMERALDA (Zostera japonica)
  - 10 GRAMA EXISTENTE EM FENÇA (Cyperus sp.)
  - 11 PIEDRA BRITADA BRANCA N1

**TABELA DE PORTAS**

LARG.	ALT.	TIPO	LARG.	ALT.	TIPO		
P11a	110	180	PORTÃO EM AÇO, 1 FOLHA DE ABRIR	P1b	80	210	PORTA DE MADEIRA, 1 FOLHA SIMPLES DE ABRIR
P11	110	235	PORTÃO EM AÇO, 1 FOLHA DE ABRIR	P1c	80	210	PORTA DE MADEIRA, 1 FOLHA SIMPLES DE ABRIR + BARRA
P12	200	200	PORTÃO EM AÇO, 2 FOLHAS DE ABRIR	P1d	80	210	PORTA DE MADEIRA, 1 FOLHA SIMPLES DE ABRIR

**TABELA DE JANELAS E CAIXILHOS**

LARG.	ALT.	PEIT.	TIPO	LARG.	ALT.	PEIT.	TIPO	
J11	180	120	90	JANELA TIPO QUADRO DE ALUMÍNIO, 2 LÂMINAS DESLIZANTES + 2 LÂMINAS FIXAS	C12	400	300	CAIXILHO EM ALUMÍNIO, 4 PORTAS DE CORRER + 2 LÂMINAS FIXAS + 1 LÂMINA MAXI AR
C11	180	300	300	CAIXILHO EM ALUMÍNIO, PORTA DE ABRIR + BARRA FIXA + BARRA ANTIPIANÇO	C13	300	300	CAIXILHO EM ALUMÍNIO, 4 PORTAS DE CORRER + 2 LÂMINAS FIXAS + 1 LÂMINA MAXI AR

**QUADRO DE ÁREAS - RESUMO**

ÁREA DO TERRENO	ÁREA TOTAL PLAYGROUND 1 (1+6 ANOS)	ÁREA TOTAL PLAYGROUND 2 (8-12 ANOS)	ÁREA TOTAL PLAYGROUND 3 (12+ ANOS)	ÁREA TOTAL PUMP TRACK	ÁREA TOTAL ESTACIONAMENTO	ÁREA TOTAL PARQUE DAS CRIANÇAS
17772,82	m2	403,99	m2	420,55	m2	491,71
						560,00
						1233,70
						18772,77

- NOTAS GERAIS**
1. TODAS AS MEDIDAS DEVERÃO SER CONFERIDAS NA OBRA
  2. O PROJETO ESTÁ DE ACORDO COM AS NORMAS E LEGISLAÇÃO RELATIVAS À NBR 9062/2020 - ACESSIBILIDADE A EDIFICAÇÕES, MOBILIÁRIO, ESPAÇOS E EQUIPAMENTOS URBANOS, NBR 13302/1995 - ELABORAÇÃO DE PROJETOS DE ESPERAÇÕES DE ARQUITETURA E NBR 9195 - REPRESENTAÇÃO DE PROJETOS DE ARQUITETURA
  3. O DIMENSIONAMENTO DE CALHAS, RUFOS E AFINS DEVERÃO SER CONFERIDOS JUNTAMENTE COM O PROJETO DE ÁGUAS PLUVIAIS
  4. VER PROJETOS ESPECÍFICOS DE ESTRUTURA E INSTALAÇÕES DE ELÉTRICA (ILUMINAÇÃO, TONALIAS E ALIMENTAÇÕES), HIDRÁULICA (ÁGUA FRIA, REQUO, ESGOTO E ALIMENTAÇÕES) E PREVENÇÃO E COMBATE A INCÊNDIO
  5. MEDIDAS DE PROJETO EM METROS

Secretaria de Planejamento Urbano

**Marília** PREFEITURA

VERSÃO	DATA	DES.	VER.	M.L.	APR.	EMISSÃO INICIAL	DESCRIÇÃO
00	11/2025	J.S./S.R	I.M.	M.L.			

COORDENADOR DE PROJETOS: Arq. Marlon Vinícius Lima CAU: A96639-8

COORDENADOR DE ENGENHARIA: Eng. Samuel Isaque P. Ferreira CREA: 5070546180

COORDENADOR DE ARQUITETURA: Arq. Jovanna Santana CAU: A287519-5

COORDENADOR DE ENGENHARIA: Arq. Everton Korno CAU: A62812-3

COORDENADOR DE ARQUITETURA: Arq. Marcos Davanali CAU: A122711-4

COORDENADOR DE ENGENHARIA: Arq. João Marcos Rocha CAU: A157063-3

**INPLENITUS**  
Projetos, Gerenciamento e Fiscalização de Obras Ltda.

End.: Av. das Nações Unidas, 12.399 - 31A - Brooklin Novo - SP  
Fone: +55 11 3739 - 4659  
E-mail: inplenitus@inplenitus.com.br  
Site: www.inplenitus.com.br

CLIENTE: PREFEITURA MUNICIPAL DE MARÍLIA

OBJETO: PARQUE DAS CRIANÇAS E EXPOSIÇÕES

ENGENHEIRO: AVENIDA DAS EMERALDAS - CENTRO DE MARÍLIA

FASE: PROJETO EXECUTIVO

DESCRIÇÃO: SÉRIE 100 AMP. PLAYGROUND 02 | CORTES CC, DD E EE

ESCALA: 1/50


DATA: 11/2025

VERSÃO: 00


FORMATO: A1

DISCIPLINA: ARQ


FOLHA Nº: 125 / 148

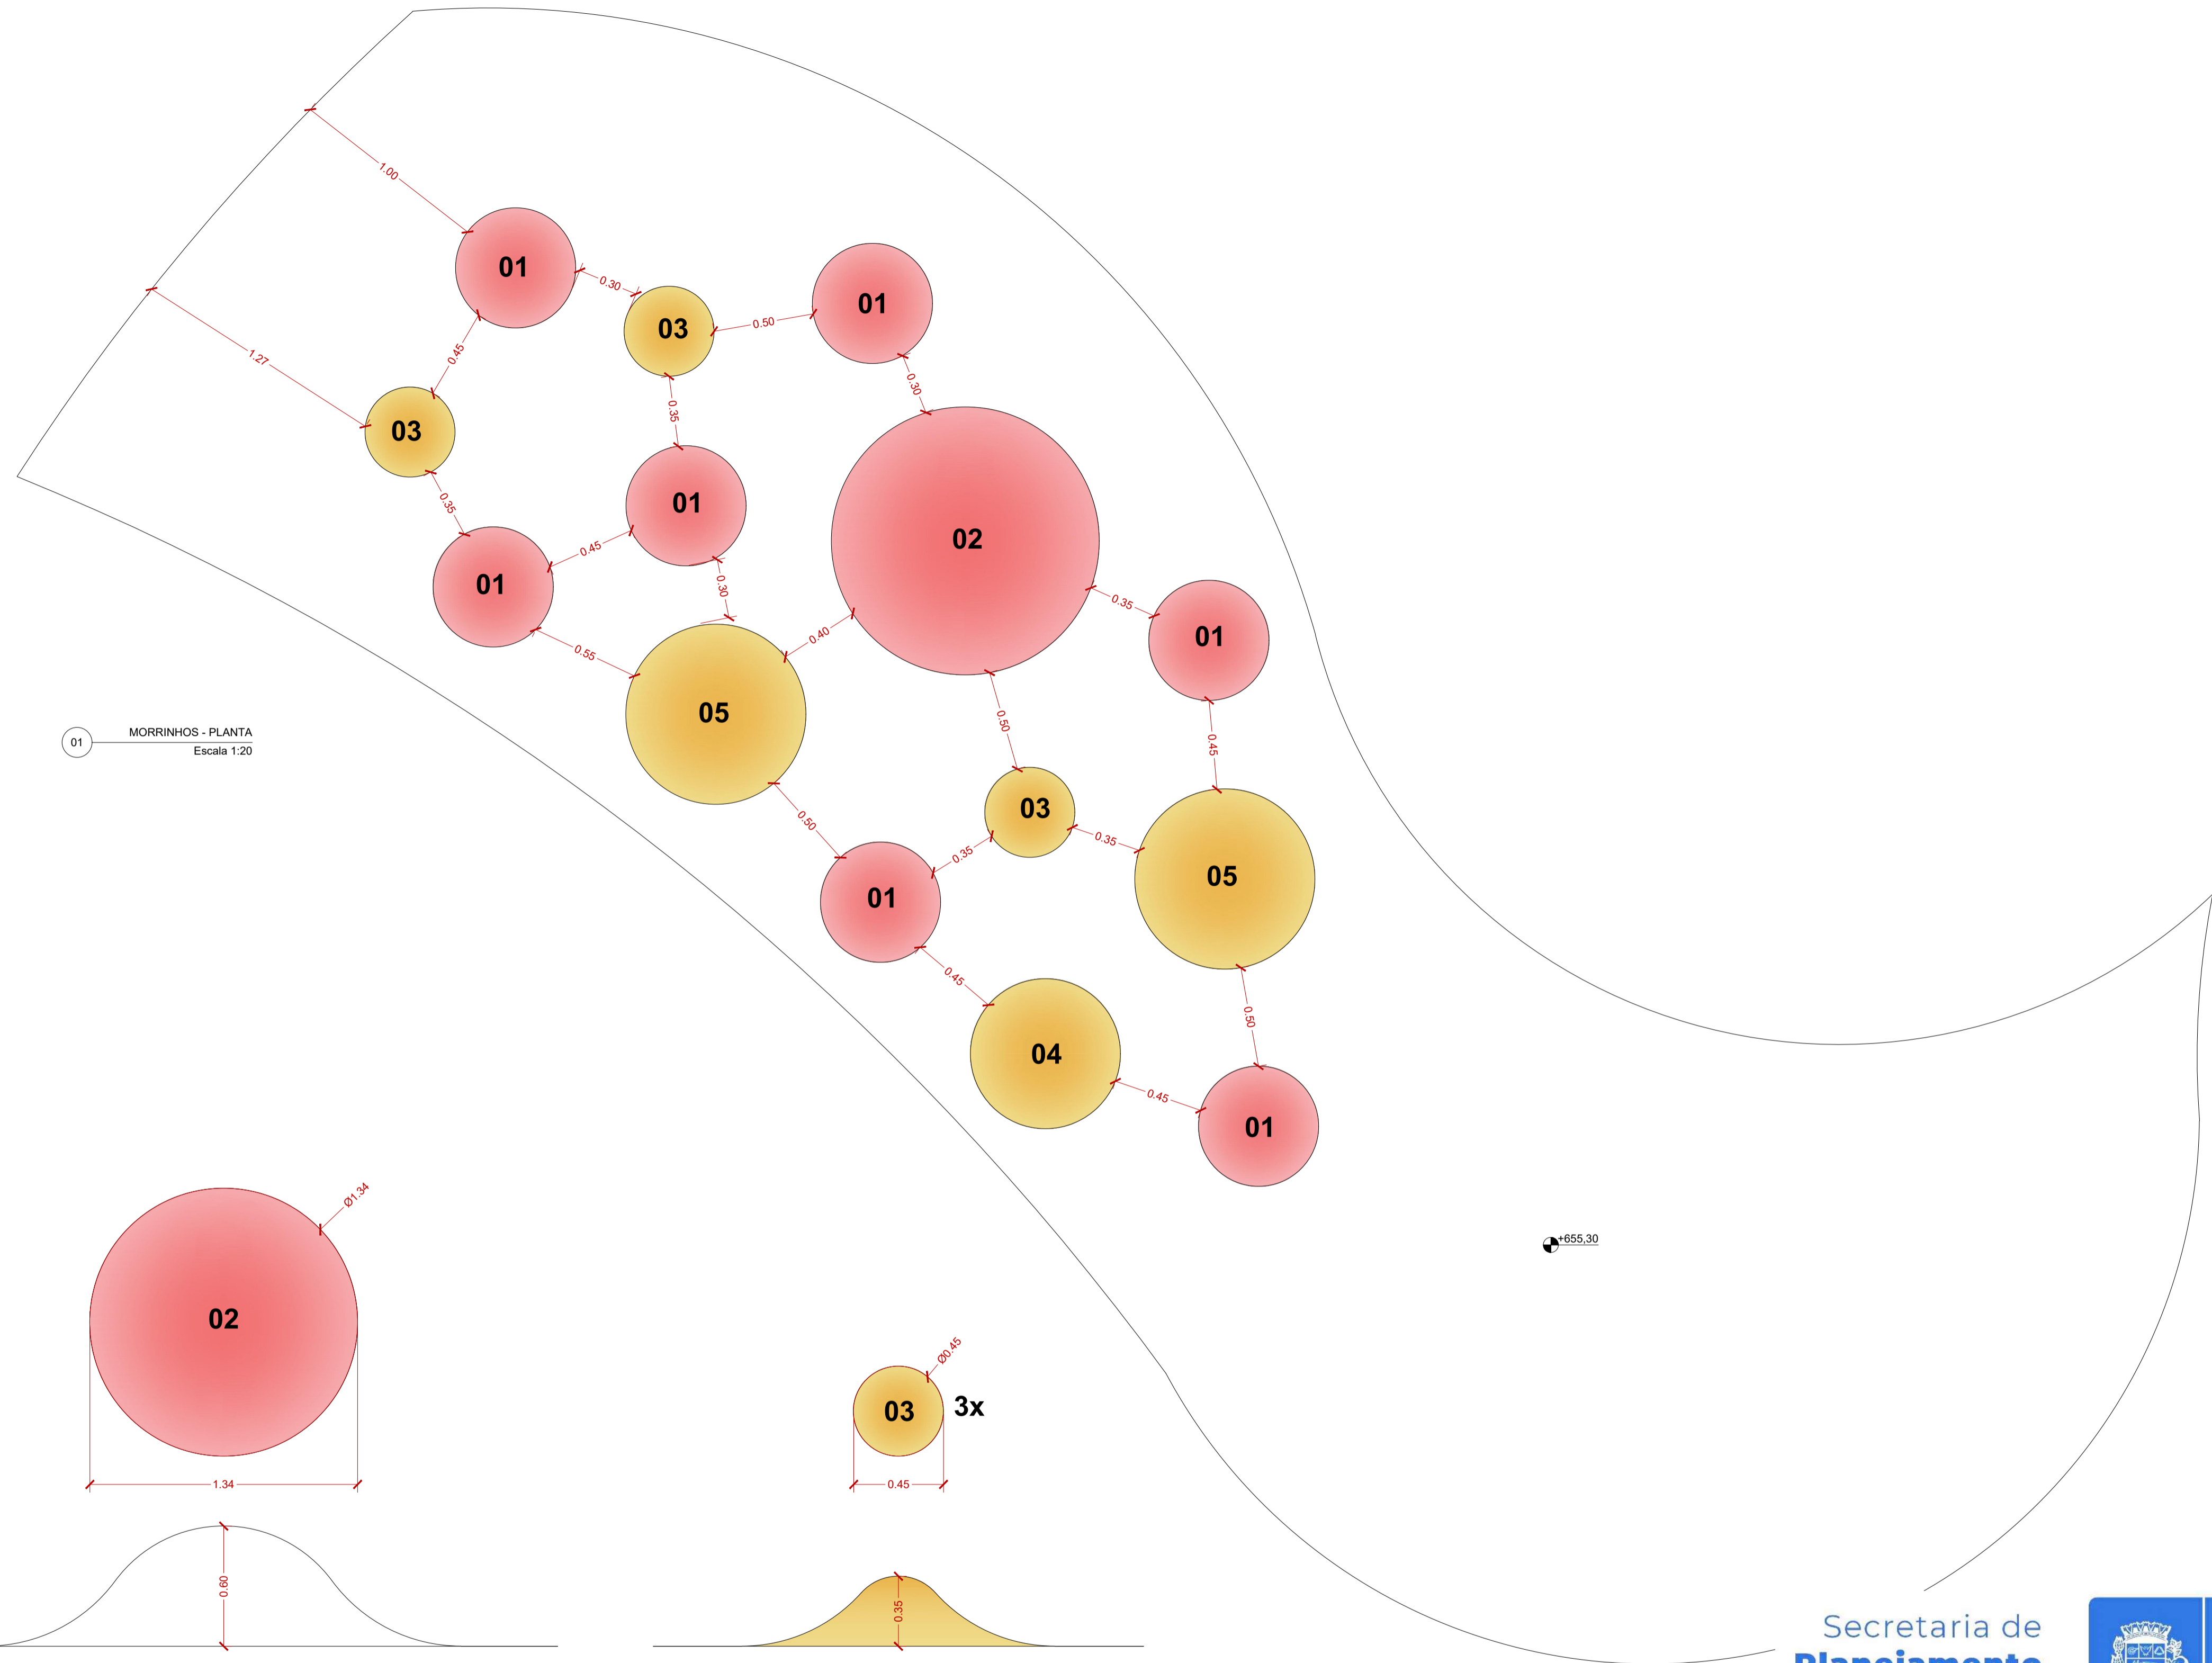


01 MORRINHOS - PLANTA  
Escala 1:20

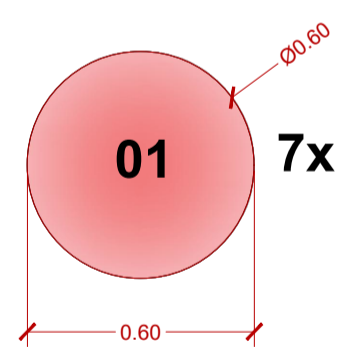


02 MORRINHO 01 - PLANTA E ELEVÇÃO  
Escala 1:20

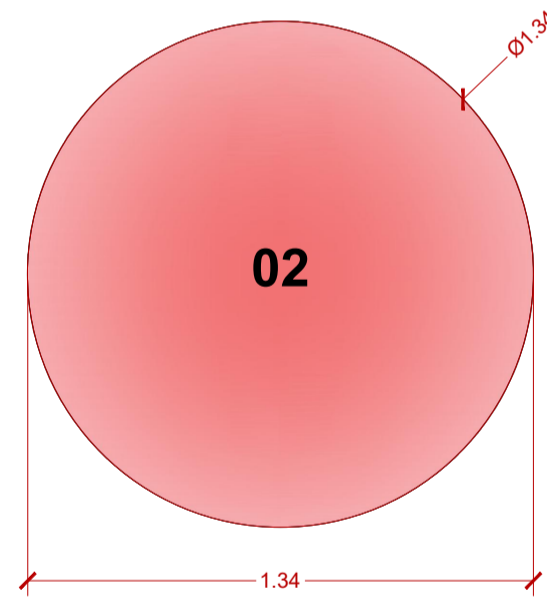


03 MORRINHO 02 - PLANTA E ELEVÇÃO  
Escala 1:20

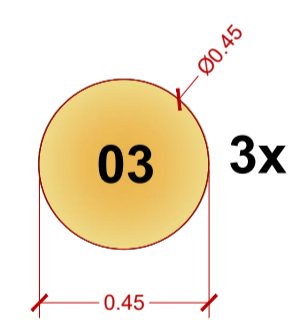

04 MORRINHO 03 - PLANTA E ELEVÇÃO  
Escala 1:20

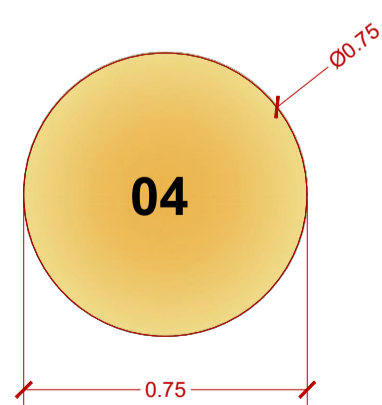

05 MORRINHO 04 - PLANTA E ELEVÇÃO  
Escala 1:20

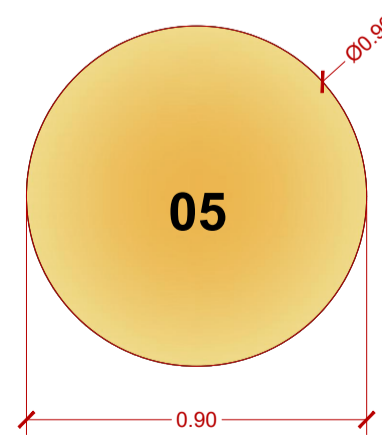

06 MORRINHO 05 - PLANTA E ELEVÇÃO  
Escala 1:20


Secretaria de  
**Planejamento  
Urbano**




00	11/2025	J.S./S.R	I.M.	M.L.	EMISSÃO INICIAL
VERSÃO	DATA	DES.	VER.	APR.	DESCRIÇÃO
COORDENADORES		EQUIPE TÉCNICA		Arq. Jovanna Santana CAU: A172731-1 Arq. Everton Komro CAU: A620812-3 Arq. Vandenise Nobre CAU: A121856-5 Arq. João Marcos Rocha CAU: A157005-3	
COORDENADOR ARQUITETURA		COORDENADOR ENGENHARIA		Arq. Marlon Vinícius Lima CAU: A96639-8 Eng. Samuel Isaque P. Ferreira CREA: 5070546180	
<b>INPLENITUS</b> Projetos, Gerenciamento e Fiscalização de Obras Ltda. End.: Av. das Nações Unidas, 12.399 - 31A - Brooklin Novo - SP Fone +55 11 3739 - 4659 E-mail: inplenitus@inplenitus.com.br Site: www.inplenitus.com.br					
CLIENTE	PREFEITURA MUNICIPAL DE MARÍLIA			ESCALA	1/50
OBJETO	PARQUE DAS CRIANÇAS E EXPOSIÇÕES			DATA	11/2025
ENFEREÇO	AVENIDA DAS ESMERALDAS - CENTRO DE MARÍLIA			VERSÃO	00
FASE	PROJETO EXECUTIVO			FORMATO	A1
DESCRICA: SÉRIE 100 AMP. PLAYGROUND 02   MORRINHOS - PLANTAS E ELEVÇÕES				PROFILUNA	ARQ
				FOLHA Nº	126 / 148




01 PATAS DO EQUILÍBRIO - PLANTA  
Escala 1:20

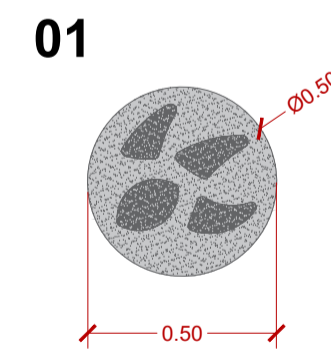


02 PATAS DO EQUILÍBRIO 01 - PLANTA E ELEVÇÃO  
Escala 1:20

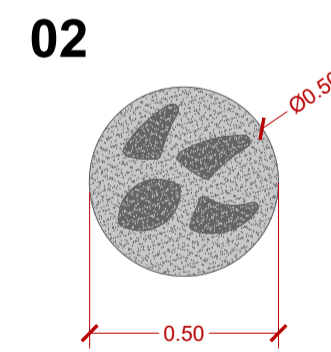


03 PATAS DO EQUILÍBRIO 02 - PLANTA E ELEVÇÃO  
Escala 1:20

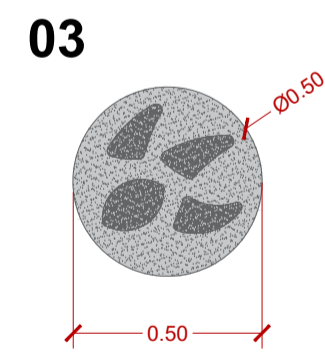







04 PATAS DO EQUILÍBRIO 03 - PLANTA E ELEVÇÃO  
Escala 1:20

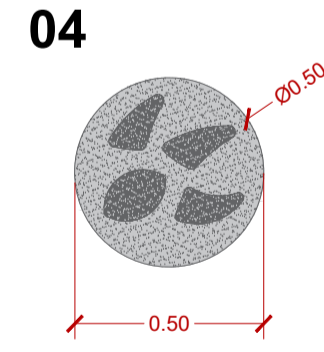


05 PATAS DO EQUILÍBRIO 04 - PLANTA E ELEVÇÃO  
Escala 1:20

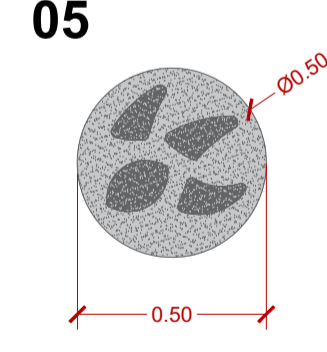



06 PATAS DO EQUILÍBRIO 05 - PLANTA E ELEVÇÃO  
Escala 1:20

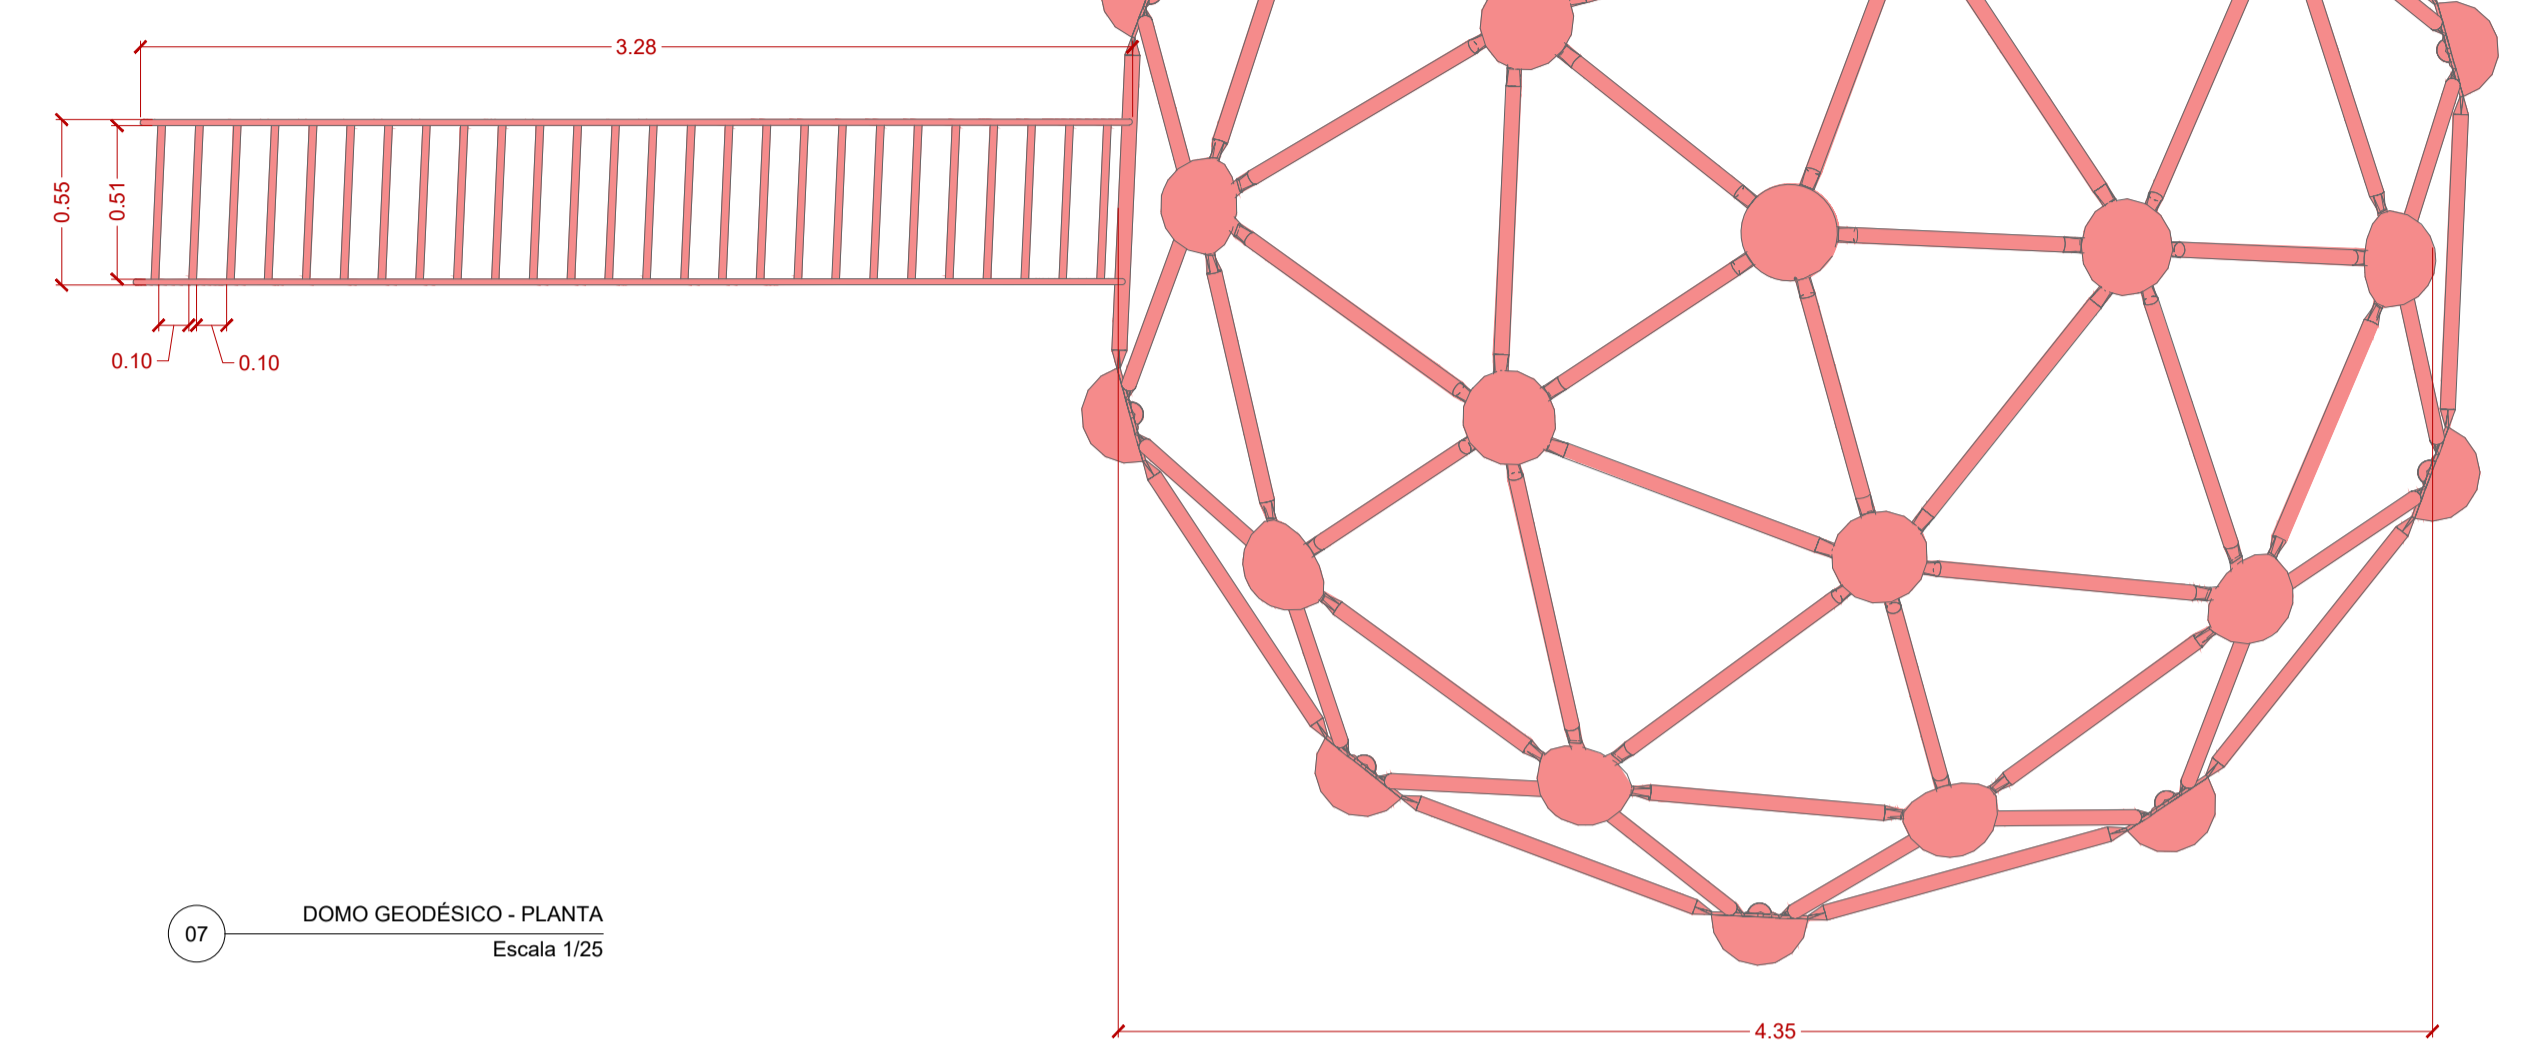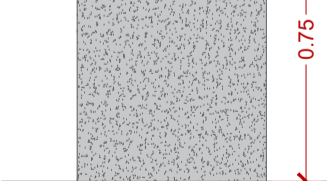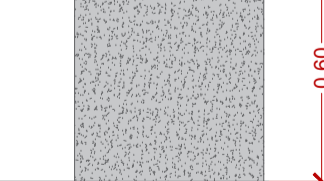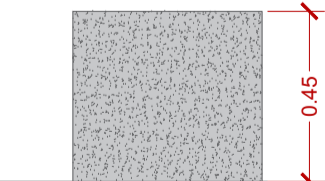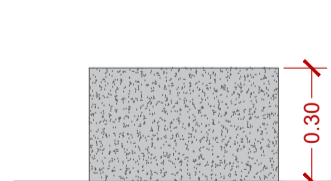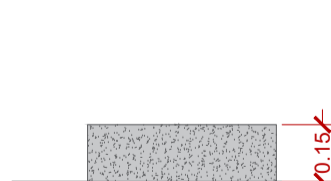

07 DOMO GEODÉSICO - PLANTA  
Escala 1/25

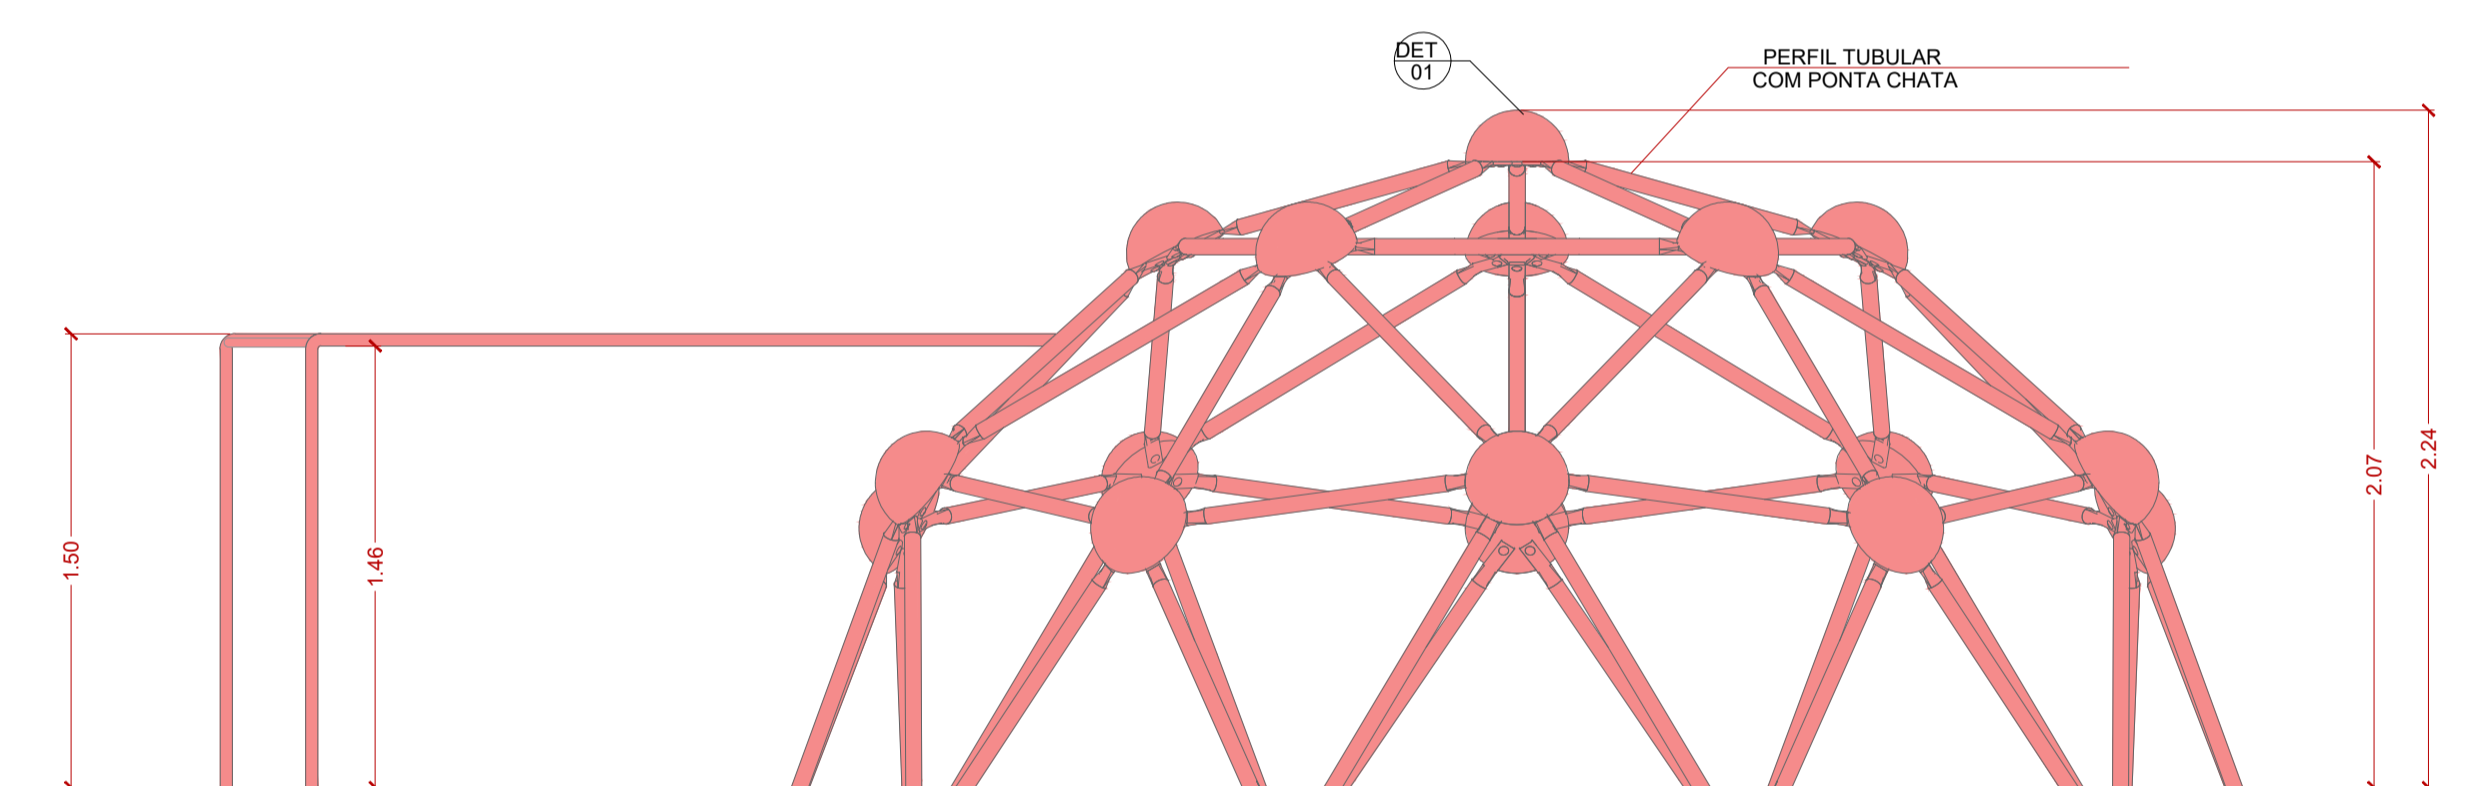

08 DOMO GEODÉSICO - VISTA  
Escala 1/25

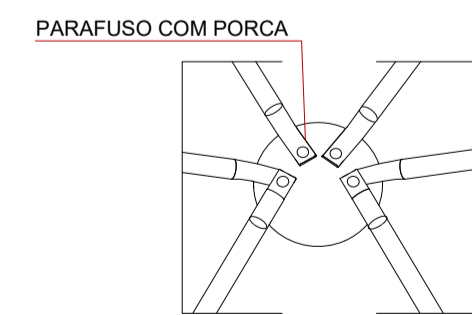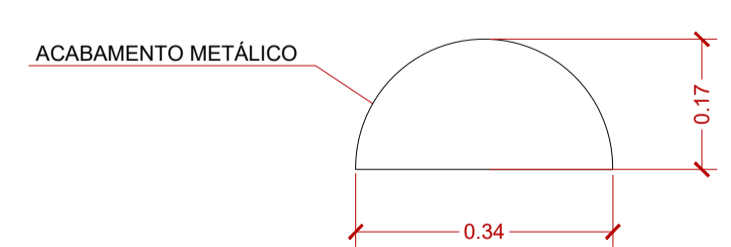

09 GEODÉSICO DET. 01  
Escala 1/10

Secretaria de Planejamento Urbano

VERSÃO	DATA	DES.	VER.	APR.	EMISSÃO INICIAL	DESCRIÇÃO
00	11/2025	J.S./S.R	I.M.	M.L.		





COORDENADORES

<p>Arq. Marlon Vinícius Lima CAU: A96639-8</p>	<p>Arq. Samuel Isaque P. Ferreira CREA: 5070546180</p>	<p>Arq. Joviana Santana CAU: A172731-5</p> <p>Arq. Everton Korino CAU: A620812-3</p> <p>Arq. Vanderlei Nobre CAU: A121856-5</p> <p>Arq. João Marcos Rocha CAU: A157063-3</p>
--	--	--

**INPLENITUS**  
Projetos, Gerenciamento e Fiscalização de Obras Ltda.

End.: Av. das Nações Unidas, 12.399 - 31A - Brooklin Novo - SP  
Fone +55 11 3739 - 4659  
E-mail: inplenitus@inplenitus.com.br  
Site: www.inplenitus.com.br

CLIENTE	PREFEITURA MUNICIPAL DE MARÍLIA	ESCALA	INDICADA	DATA	11/2025
OBJETO	PARQUE DAS CRIANÇAS E EXPOSIÇÕES	VERSÃO	00	FORMATO	A1
ENDEREÇO	AVENIDA DAS ESMERALDAS - CENTRO DE MARÍLIA	PROFISSÃO	ARQ	FOLHA Nº	127 / 148
FABR.	PROJETO EXECUTIVO	DESCRIÇÃO	SÉRIE 100 AMP. PLAYGROUND 02   PATAS DO EQUILÍBRIO, DOMOS - PLANTAS E ELEVÇÕES		

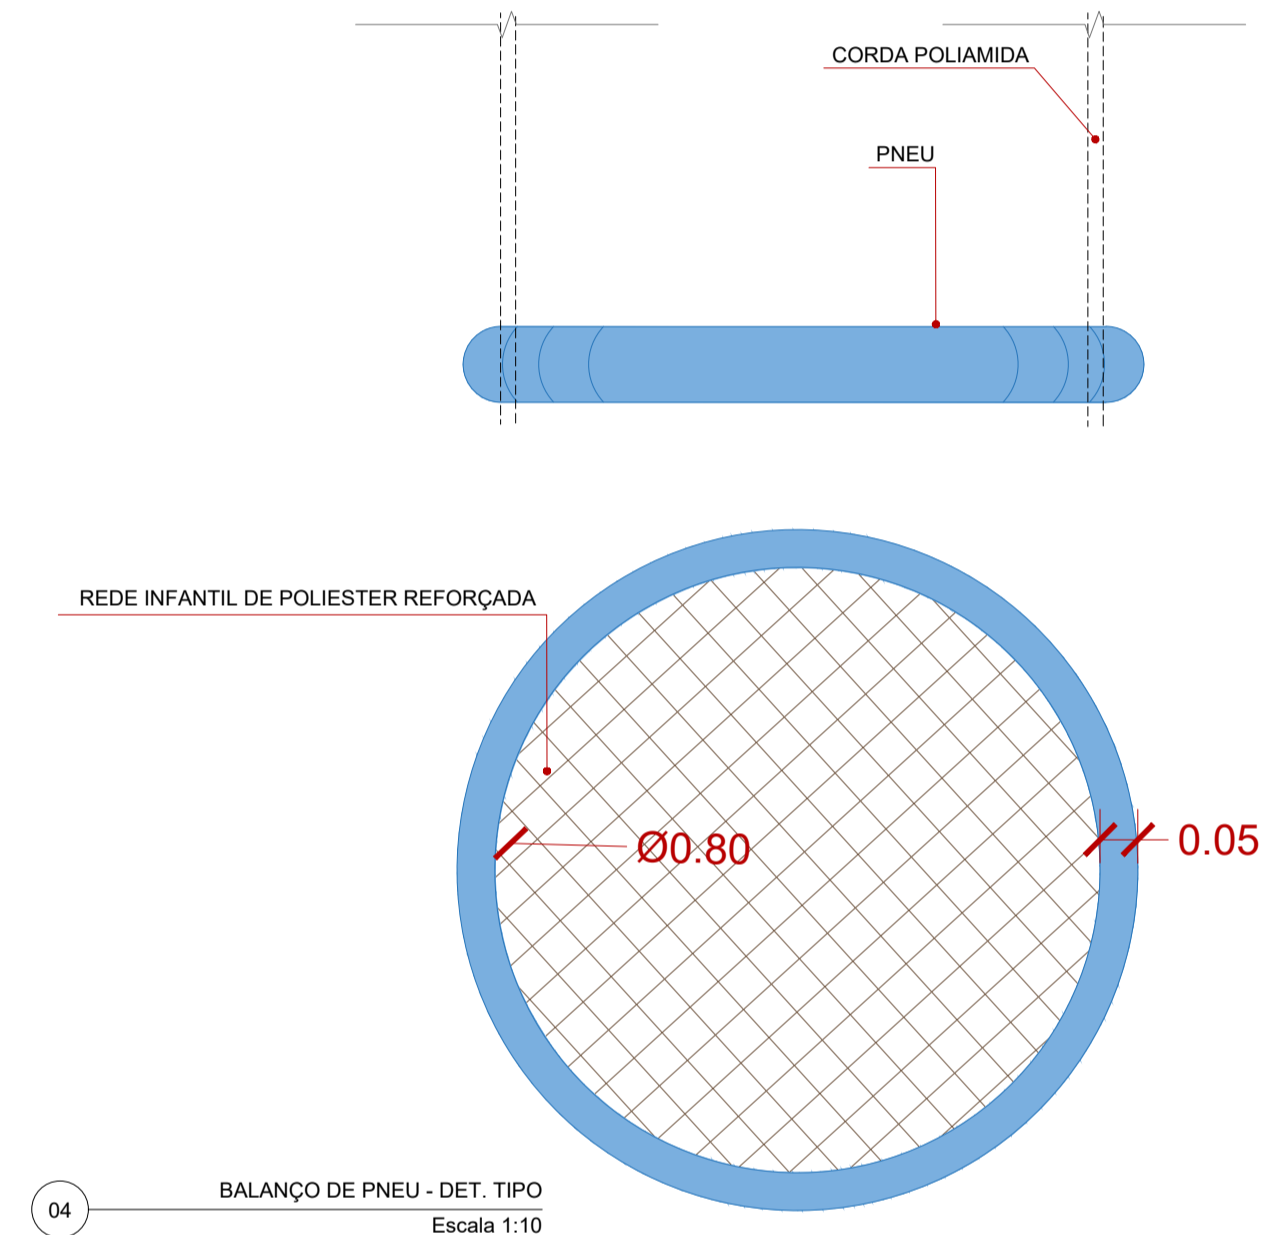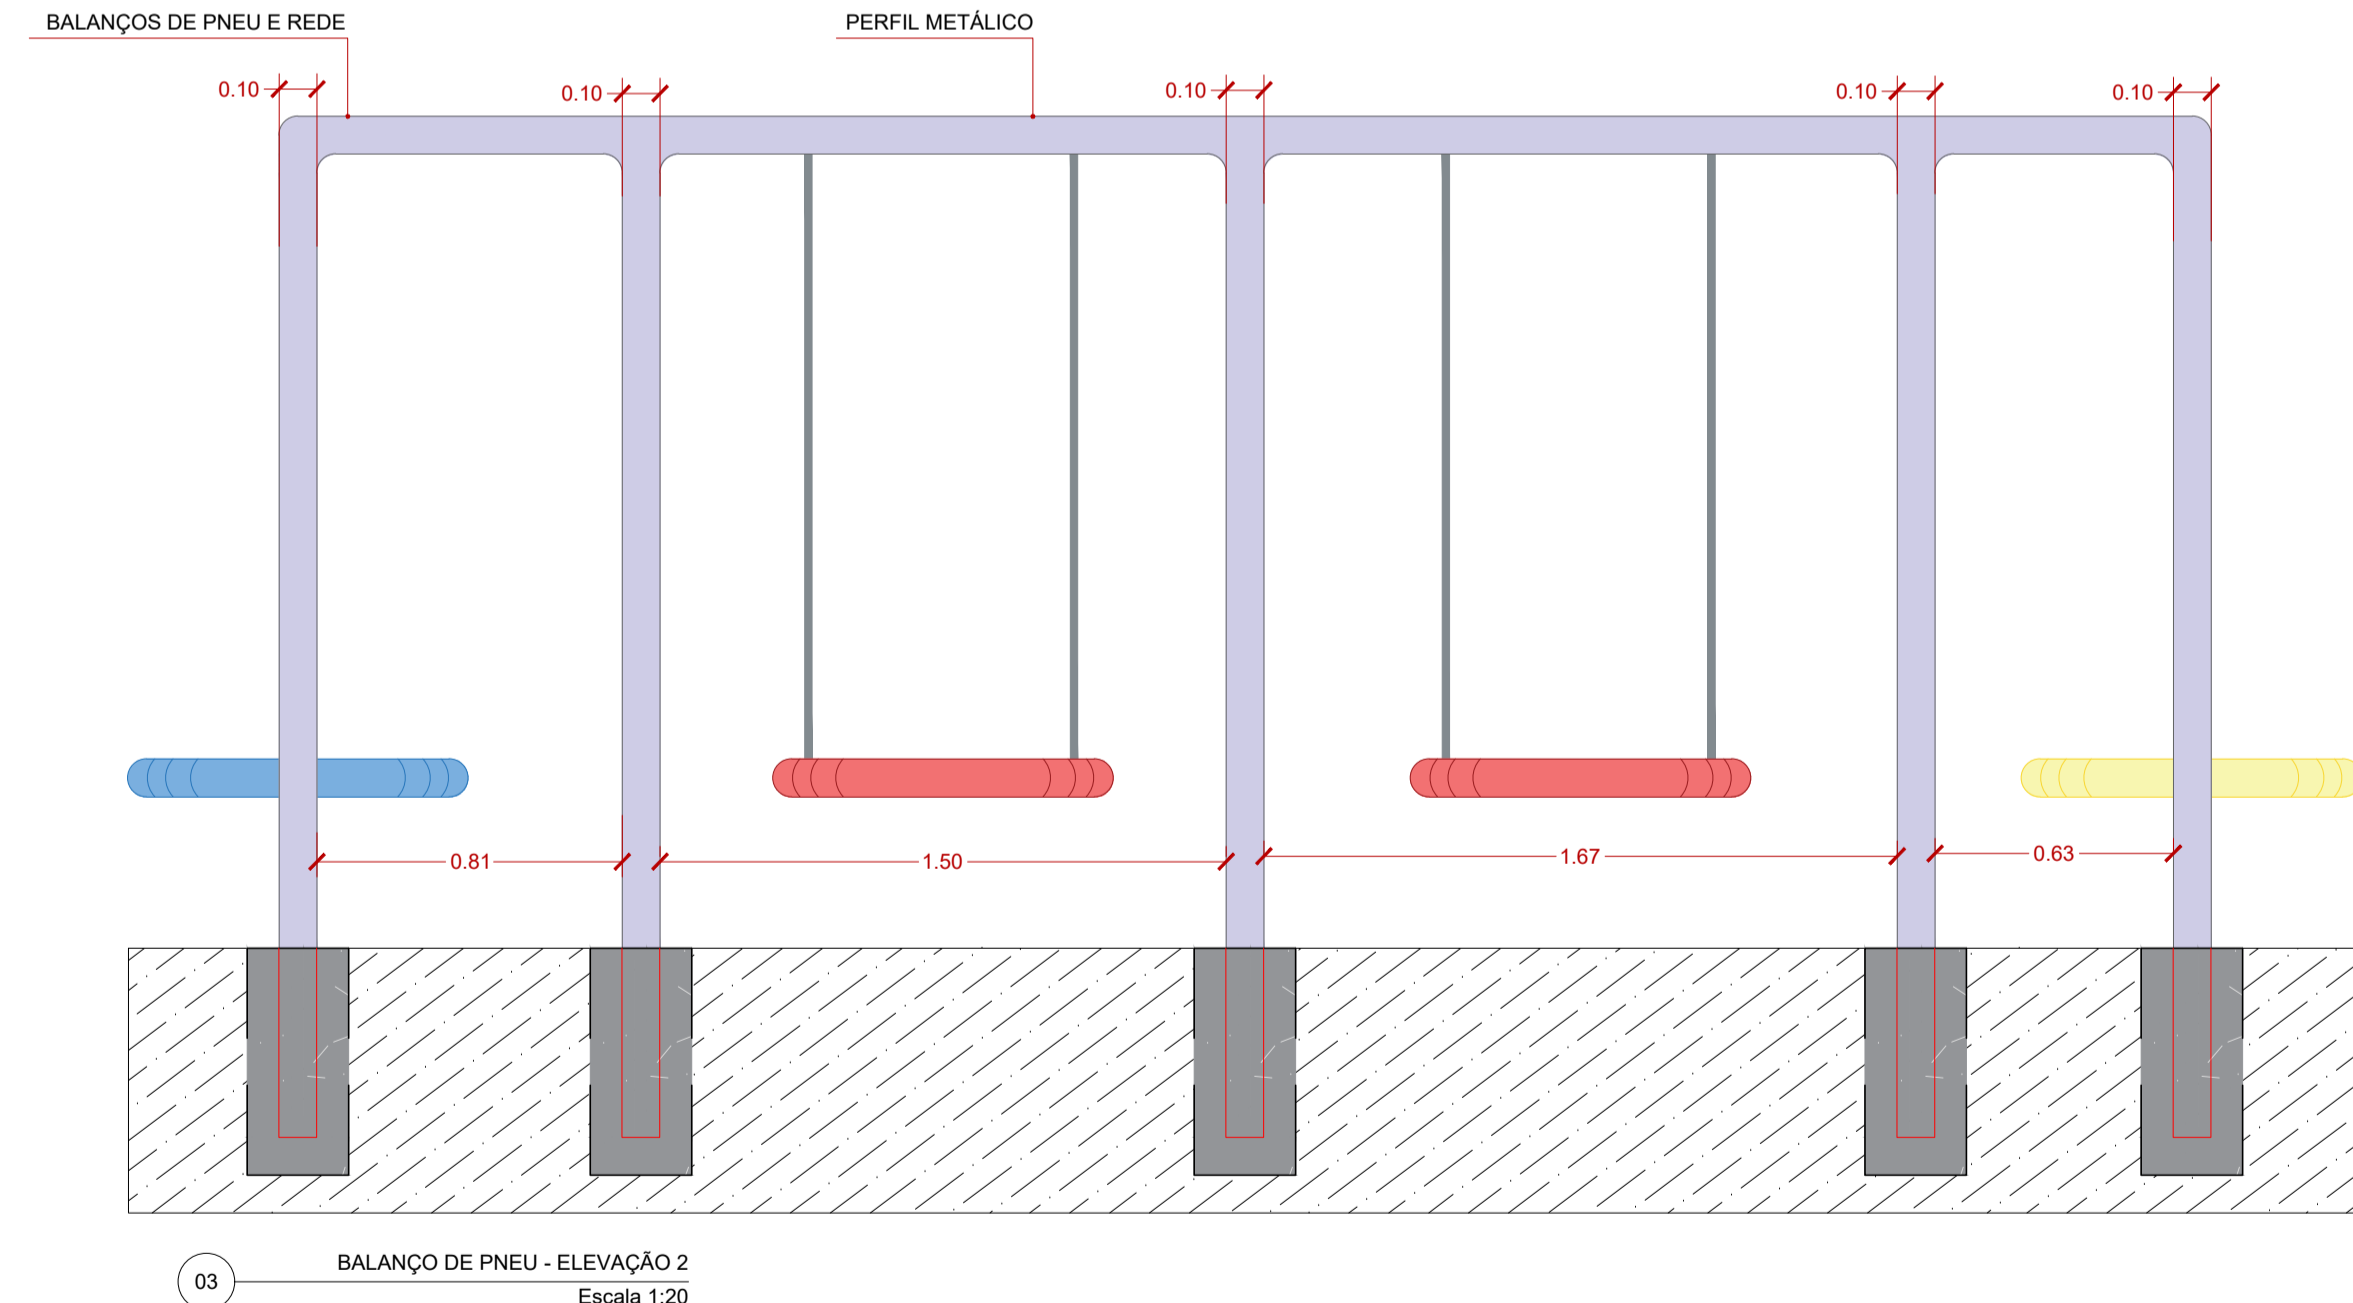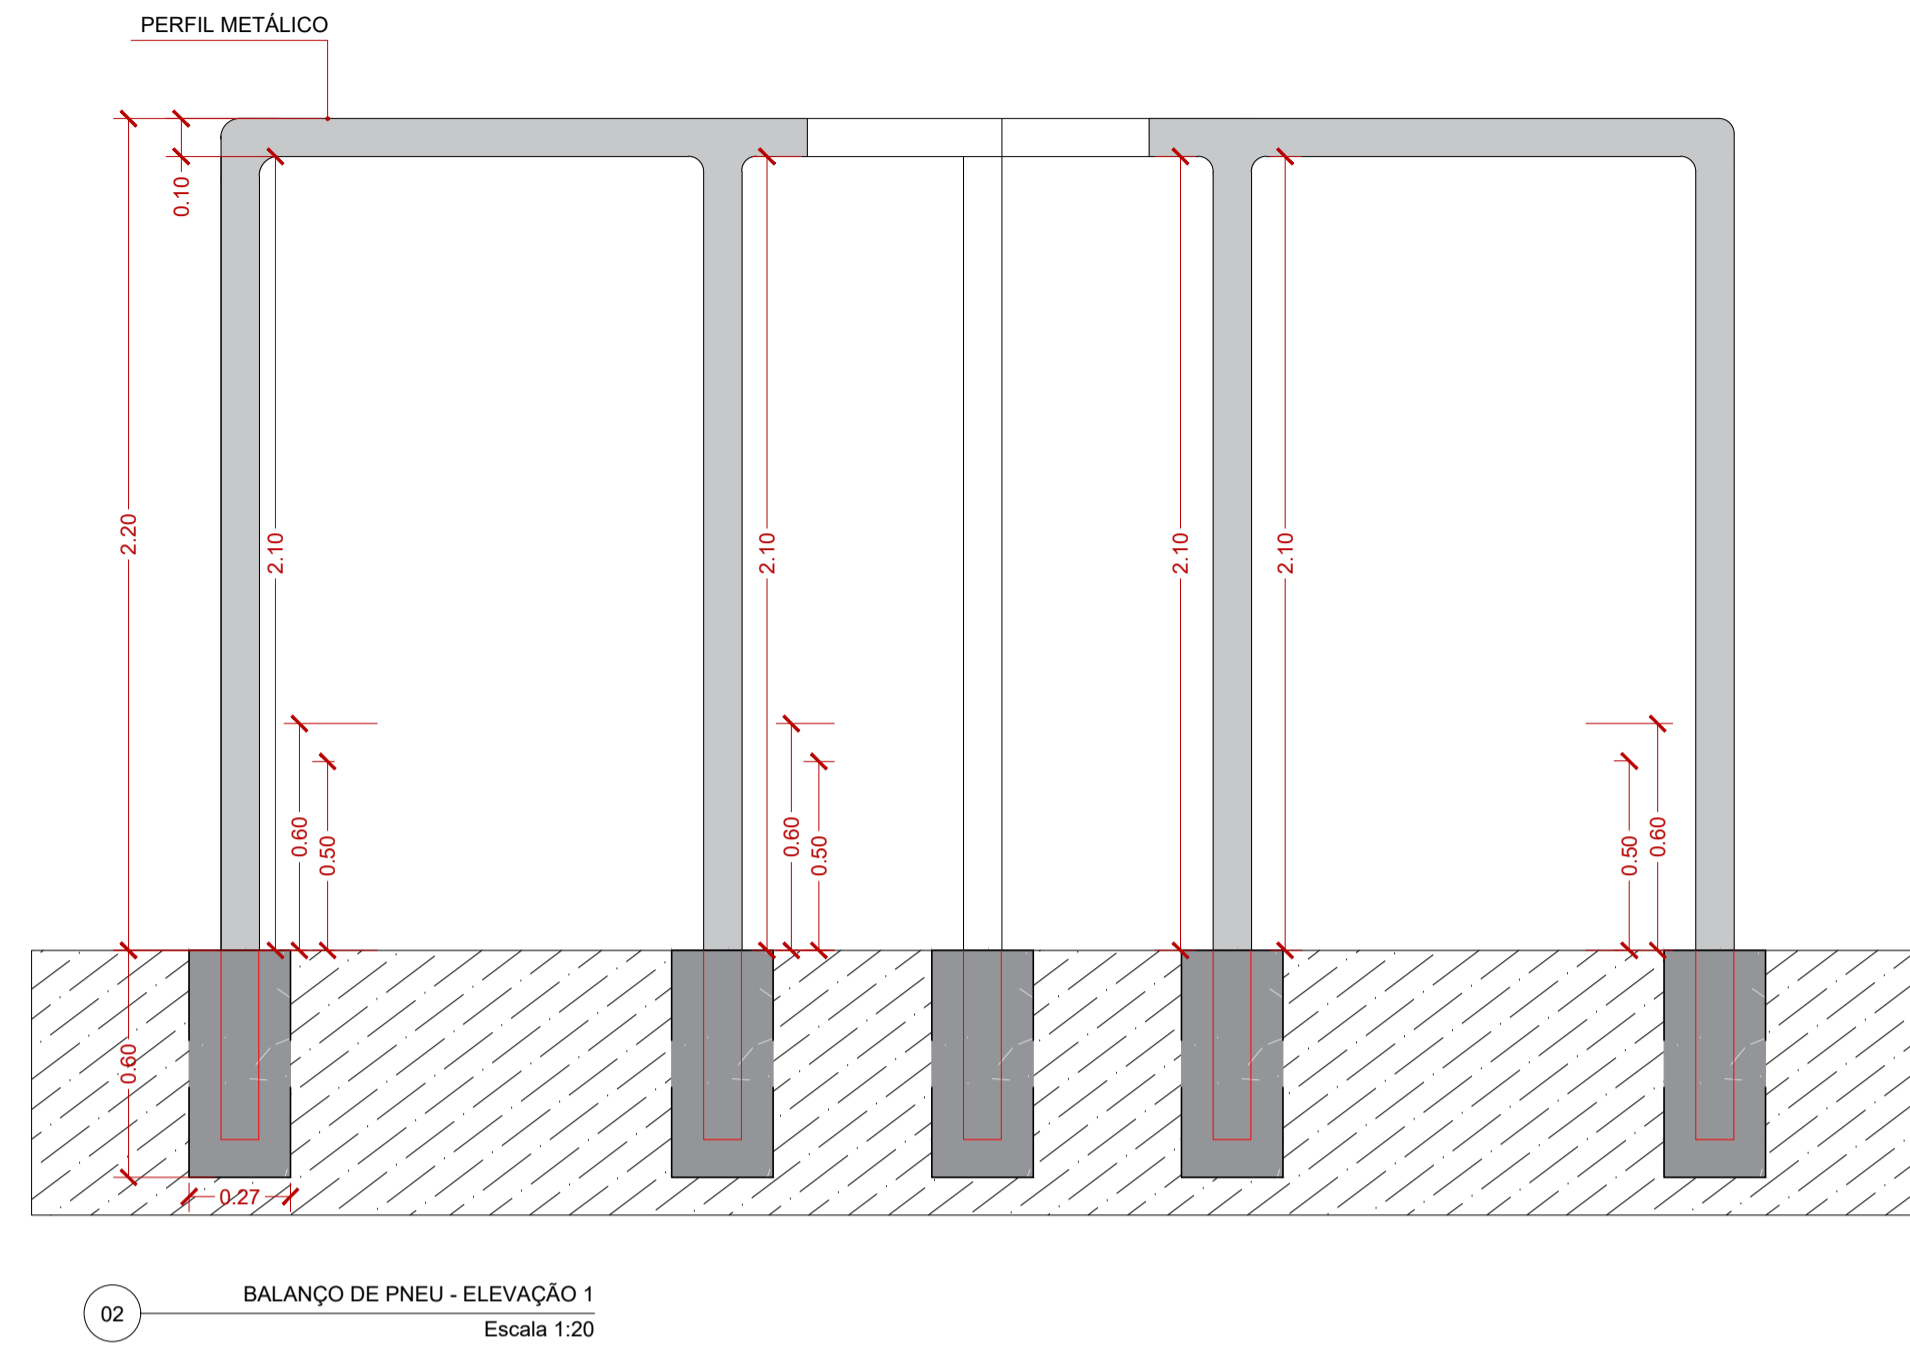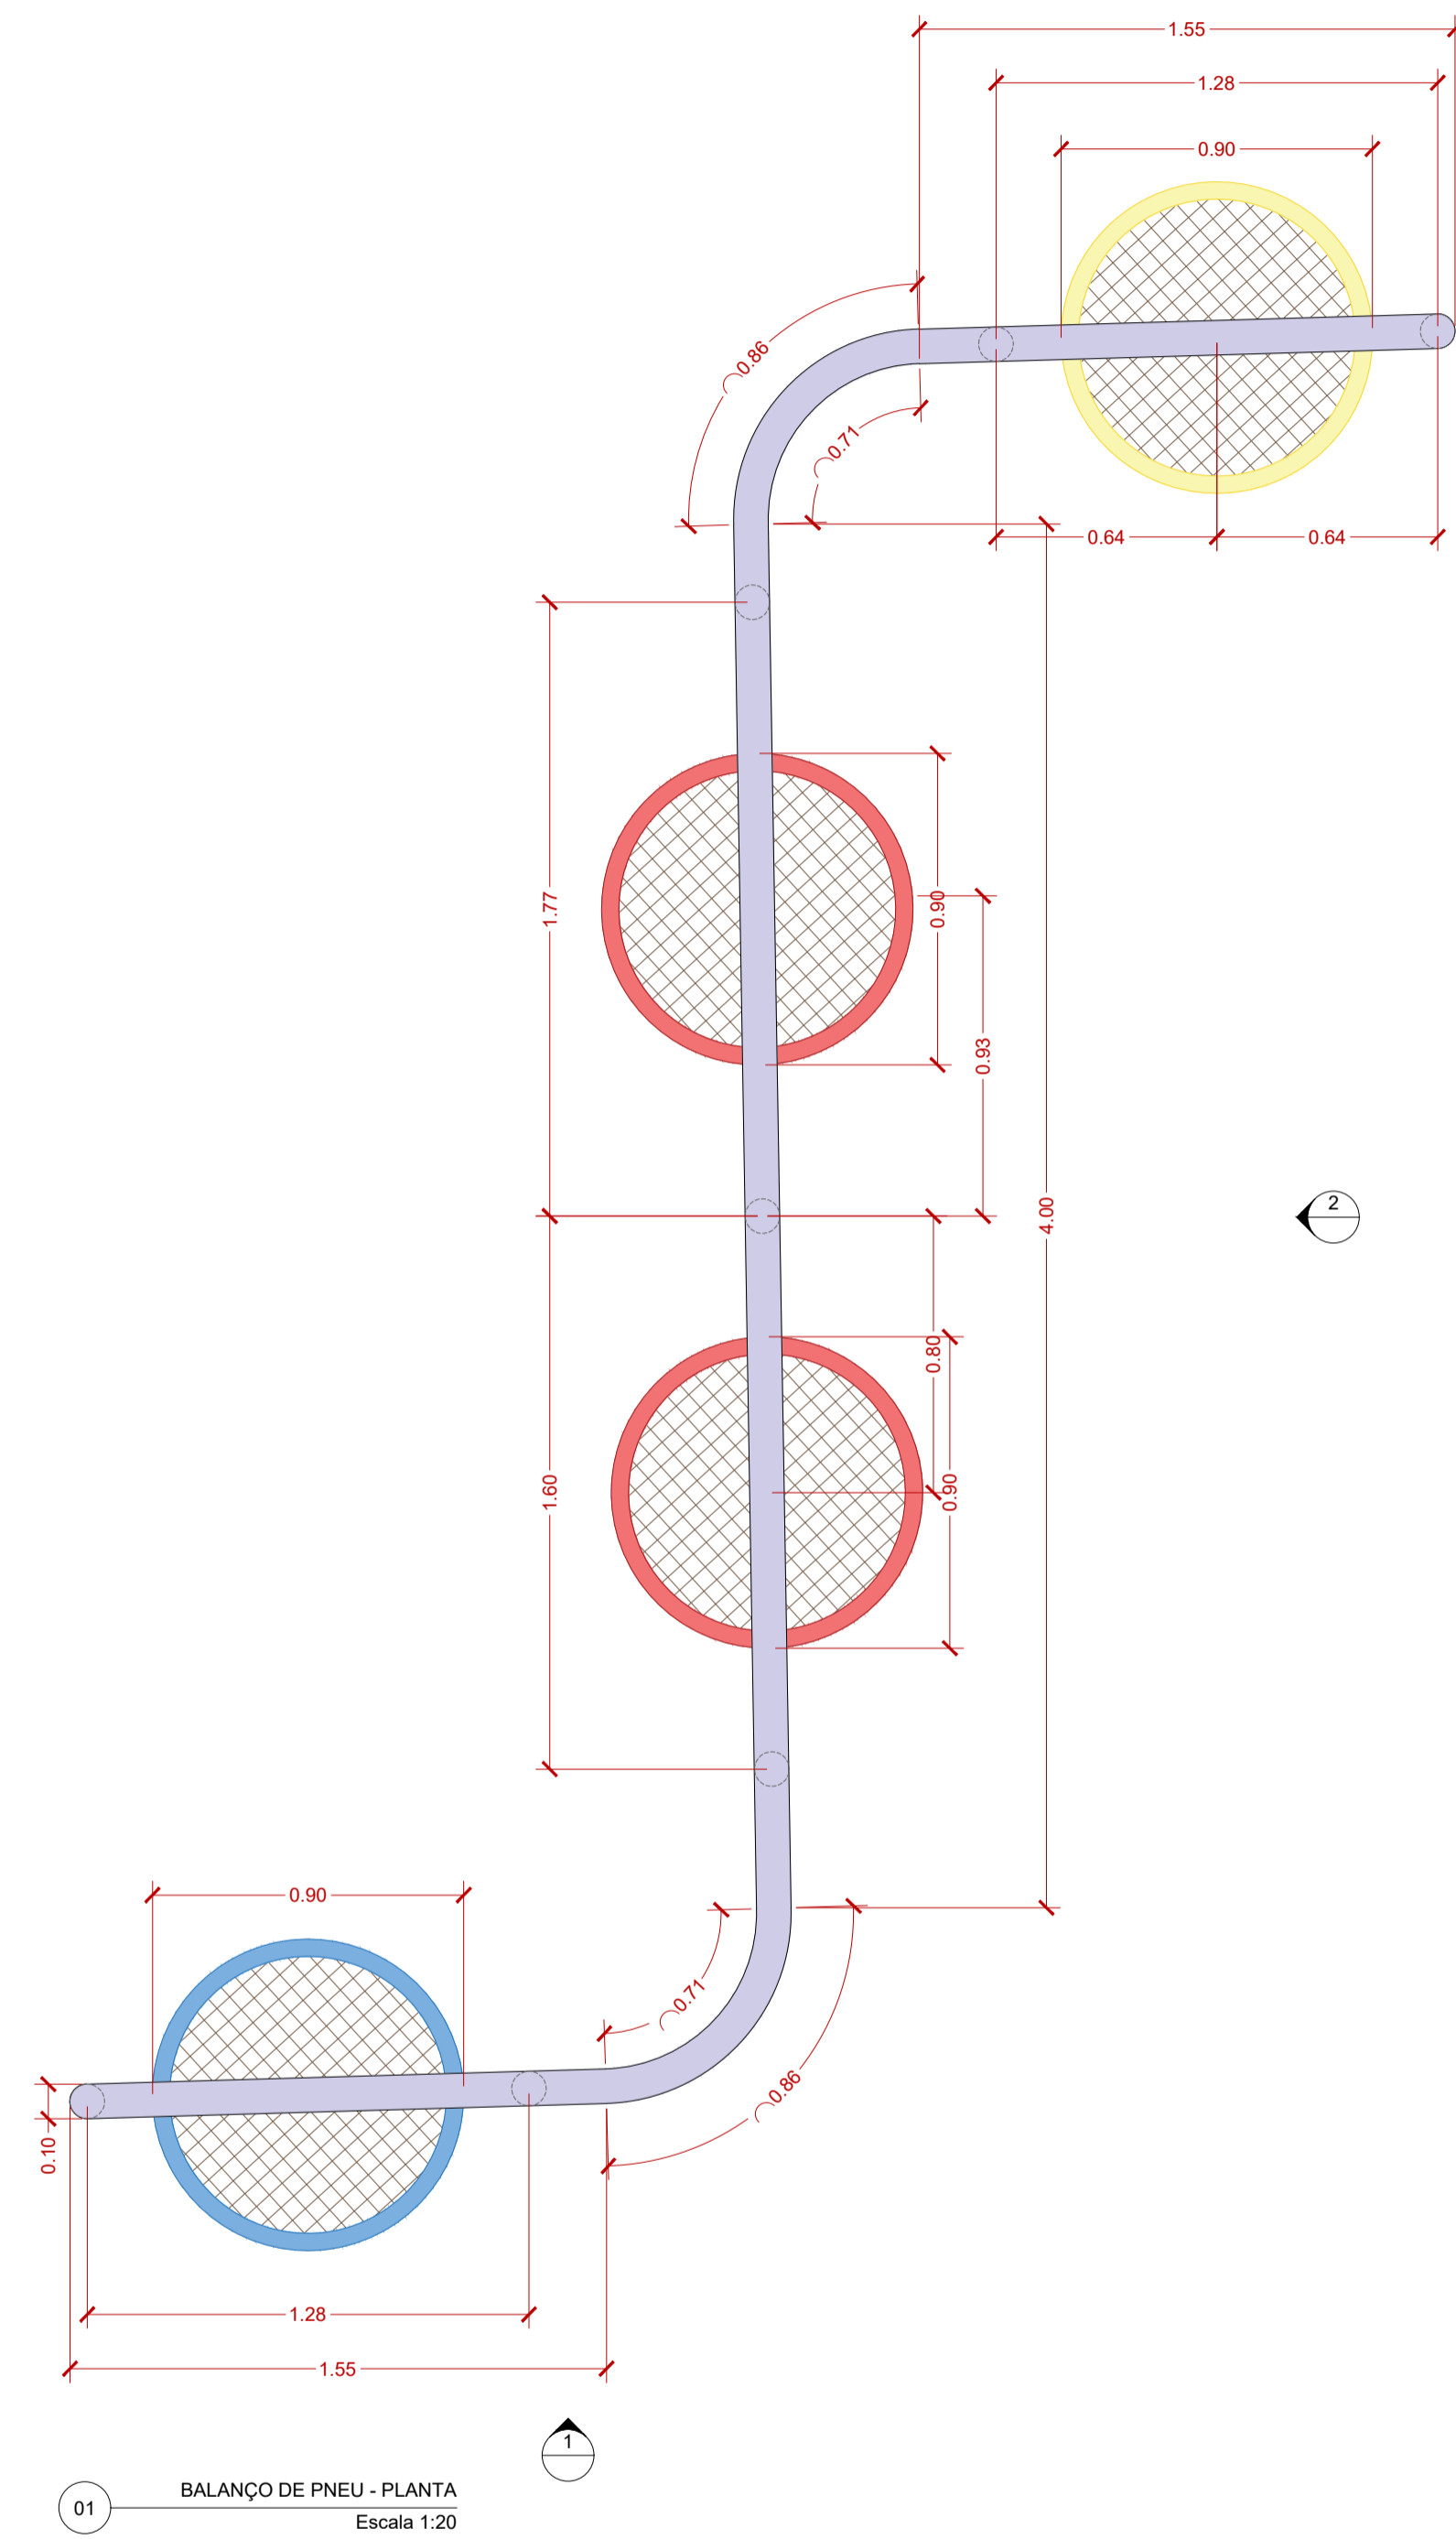

Secretaria de Planejamento Urbano

VERSÃO	DATA	DES.	VER.	APR.	EMISSÃO INICIAL	DESCRIÇÃO
00	11/2025	J.S./S.R	I.M.	M.L.		
COORDENADORES						
COORDENADOR ARQUITETURA Arq. Marlon Vinícius Lima CAU: A96639-8		COORDENADOR ENGENHARIA Eng. Samuel Isaque P. Ferreira CREA: 5070546180		EQUIPE TÉCNICA Arq. Ivy Moraes CAU: A287519-5 Arq. Thiago Rodrigues CAU: A174224-8 Arq. Marcos Davaneri CAU: A122711-4 Arq. João Marcos Rocha CAU: A157065-3		
				Arq. Jovanna Santana CAU: A172731-4 Arq. Everton Konno CAU: A62812-3 Arq. Valeska Nobre CAU: A121856-5 Arq. Sérgio Rigueti CAU: A164178-6		

**INPLENITUS**  
Projetos, Gerenciamento e Fiscalização de Obras Ltda.

End.: Av. das Nações Unidas, 12.399 - 31A - Brooklin Novo - SP  
Fone +55 11 3739 - 4659  
E-mail: inplenitus@inplenitus.com.br  
Site: www.inplenitus.com.br

CLIENTE:	PREFEITURA MUNICIPAL DE MARÍLIA	ESCALA:	INDICADA	DATA:	11/2025
OBJETO:	PARQUE DAS CRIANÇAS E EXPOSIÇÕES	VERSÃO:	00	FORMATO:	A1
ENDEREÇO:	AVENIDA DAS ESMERALDAS - CENTRO DE MARÍLIA	DISCIPLINA:	ARQ	FOLHA Nº:	128 / 148
FASE:	PROJETO EXECUTIVO	DESCRIÇÃO:	SÉRIE 100 AMP. PLAYGROUND 02   BALANÇO DE PNEUS - PLANTAS E ELEVÇÕES		



**LEGENDA DE ACABAMENTOS**

- PISO**
- PISO DE CONCRETO COM CONCRETO MOLDAO IN LOCO, USADO, ARMADO, ESPESURA DE 8CM, COM CAMADA PIMENTADA NA CORES AZUL, ESCURO, AZUL MEDIO E AZUL CLARO (VER PROJETO DE ARQUITETURA) E JUNTAS SERRADAS COM DISCO DAMANTADO A CADA 3,00m.
  - PISO DE CONCRETO COM CONCRETO MOLDAO IN LOCO, USADO, ARMADO, ESPESURA DE 8CM, COM CAMADA PIMENTADA NA CORES VERMELHO ESCURO, VERMELHO MEDIO E VERMELHO CLARO (VER PROJETO DE ARQUITETURA) E JUNTAS SERRADAS COM DISCO DAMANTADO A CADA 3,00m.
  - PISO DE CONCRETO COM CONCRETO MOLDAO IN LOCO, USADO, ARMADO, ESPESURA DE 8CM, COM CAMADA PIMENTADA NA CORES AMARELO ESCURO, AMARELO MEDIO E AMARELO CLARO (VER PROJETO DE ARQUITETURA) E JUNTAS SERRADAS COM DISCO DAMANTADO A CADA 3,00m.
  - PISO DE CONCRETO COM CONCRETO MOLDAO IN LOCO, USADO, ARMADO, ESPESURA DE 8CM, COM JUNTAS SERRADAS COM DISCO DAMANTADO A CADA 3,00m E VEDAÇÃO COM MATIQUE DE FIBROSA.
  - ESTRUTURA DE CONCRETO COM CONCRETO MOLDAO IN LOCO.
  - PISO DE CONCRETO COM CONCRETO MOLDAO IN LOCO, USADO, ARMADO, ESPESURA DE 8CM, COM CAMADA PIMENTADA NA COR CINZA ESCURO E JUNTAS SERRADAS COM DISCO DAMANTADO A CADA 3,00m + PINTURA DE PISO COM TINTA EPOXI, DUAS DEMÃOIS, COR BRANCO (REF. "CORAL BRANCO - WANDERFOX"), SIMILAR EQUIVALENTE OU DE QUALIDADE SUPERIOR).
  - PAVIMENTO FLEVEEL - ASFALTO
  - AREA FINA, COM GRANULOMETRIA ENTRE 0,8 E 1,2MM
  - PISO DE MADEIRA CERTIFICADA, SOBRE ESTRUTURA DE MADEIRA + TRATAMENTO EM VERNIZ MARITIMO FOSCO INCOLOR
  - REDE DE ESCALADA INFANTIL DE POLIESTER REFORÇADA
  - REDE DE PROTEÇÃO, FIXADA EM MADEIRA COM REFORÇO METALICO
  - REVEST. PARA PISO EM PORCELANATO BOMBO (REF. ELIANE, LINHA MARINI, MODELO BRANCO) ACABADO SUPERFICIE ACEITADA, ESPESURA DE 8mm, SIMILAR EQUIVALENTE OU DE QUALIDADE IGUAL/SUPERIOR; JUNTA DE ASSENTAMENTO DE 3mm + ASSENTAR COM ARGAMASSA COLANTE INDUSTRIALIZADA DE 1,5mm + REGULAGEM DE BASE.
  - PISO DE CONCRETO COM CONCRETO MOLDAO IN LOCO, USADO, ARMADO, ESPESURA DE 8CM, COM JUNTAS SERRADAS E TRATAMENTO COM FARGOSO DE POLIETILENO E SELANTE PU - POLIMENTO MECANICO.
  - CARPETE EM PLACAS DE 60x60CM, ESPESURA DE 8,7mm (REF. TARKETT, LINHA BASIC DOTS, COR CINZA, COD. 200980), SIMILAR EQUIVALENTE OU DE QUALIDADE IGUAL/SUPERIOR).
  - LAJE IMPERMEABILIZADA COM MANTA ASFALTICA 8mm + CONTRAPISO.
  - PISO MOLDAO DE BORRACHA RECICLADA (100% NATURAL), PIMENTADO, ESPESURA 4,5MM, COR AMARELO, INSTALADO SOBRE BASE DE CONCRETO NIVELADA (REF. FIBROLEVE, LINHA PISO DE BORRACHA, PREU-RECALCADO DE 2,00CM), SIMILAR EQUIVALENTE OU DE QUALIDADE IGUAL/SUPERIOR).

- PAREDES**
- PINTURA COM TINTA LATEXACRILICA EM PAREDES, DUAS DEMÃOIS, APLICADO SOBRE MASSA CORPORA ACRILICA, COR BRANCO (REF. CORAL "BRANCO SELT", SIMILAR EQUIVALENTE OU DE QUALIDADE IGUAL/SUPERIOR).
  - PINTURA COM TINTA LATEXACRILICA EM PAREDES, DUAS DEMÃOIS, APLICADO SOBRE MASSA CORPORA ACRILICA, COR AMARELO (REF. CORAL "AMARELO CANARÍO", SIMILAR EQUIVALENTE OU DE QUALIDADE IGUAL/SUPERIOR).
  - PINTURA EM ESTRUTURA METALICA APARENTE COM TINTA ESMALTE SINTETICO, DUAS DEMÃOIS - CORES BRANCO, AMARELO, VERMELHO E AZUL (VER PROJETO DE ARQUITETURA), SIMILAR EQUIVALENTE OU DE QUALIDADE IGUAL/SUPERIOR).
  - ACABAMENTO EM VERNIZ PARA ESTRUTURA DE MADEIRA, INCOLOR, DUAS DEMÃOIS (REF. SIVINE, VERNIZ COPAL, SIMILAR EQUIVALENTE OU DE QUALIDADE IGUAL/SUPERIOR).
  - REVEST. CERAMICO COM PLACAS TIPO ESMALTADA EXTRA, 20x20 CM, ASSENTADO SOBRE ARGAMASSA INDUSTRIALIZADA (REF. ELIANE, LINHA FIBRA, MODELO BRANCO) PISCINA AC, SUPERFICIE ACETINADA, ESPESURA DE 7mm, SIMILAR EQUIVALENTE OU DE QUALIDADE IGUAL/SUPERIOR; INSTALADA EM 0,10M.
  - PINTURA EM ESTRUTURA METALICA APARENTE COM TINTA ESMALTE SINTETICO, DUAS DEMÃOIS - CORES BRANCO (REF. CORAL "BRANCO SELT", SIMILAR EQUIVALENTE OU DE QUALIDADE IGUAL/SUPERIOR) + PROTEÇÃO PASSIVA CONTRA INCENDIO COM TINTA INIBESCENTE.
  - PANEL SUPERFICIE ACETINADA EM FIBRA DE CARBONO, 100% NATURAL, PIMENTADO, COR CINZA (REF. BONEX, LINHA ELITE ELIC, COM CANAL ELIFANTE), SIMILAR EQUIVALENTE OU DE QUALIDADE IGUAL/SUPERIOR; INSTALADO EM PAREDE COM ACABAMENTO EM PINTURA COM TINTA LATEXACRILICA EM PAREDES, DUAS DEMÃOIS, APLICADO SOBRE MASSA CORPORA ACRILICA, COR CINZA (REF. CORAL "CINZA ELIFANTE", SIMILAR EQUIVALENTE OU DE QUALIDADE IGUAL/SUPERIOR).

- TETO / FORRO**
- PINTURA COM TINTA LATEXACRILICA EM LAJE/CONCRETO, DUAS DEMÃOIS - COR BRANCO (REF. CORAL "BRANCO SELT", SIMILAR EQUIVALENTE OU DE QUALIDADE IGUAL/SUPERIOR).
  - FORRO EM GESSO ACARTONADO TIPO LISO E TAMBACO, PINTADO COM TINTA LATEXACRILICA, DUAS DEMÃOIS - COR BRANCO (REF. CORAL "BRANCO NETE", SIMILAR EQUIVALENTE OU DE QUALIDADE IGUAL/SUPERIOR).
  - FORRO EM FIBRA MINERAL EM PLACAS ACUSTICAS REMOVIVEIS DE 60x60 X 120MM, NRC 0,85, COR BRANCO - (REF. ONA BONEX, HUMANICARE, SIMILAR EQUIVALENTE OU DE QUALIDADE IGUAL/SUPERIOR).
  - COBERTURA APARENTE EM VIDRO, FIXADO SOBRE ESTRUTURA METALICA + PROTEÇÃO PASSIVA CONTRA INCENDIO COM TINTA INIBESCENTE APLICADA EM ESTRUTURA METALICA.

- RODAPÉ**
- RODAPÉ DE POLIESTER, ALTURA DE 70MM, COR BRANCO (REF. SANTA LUCIA, SCL. COD. 2009 - 401 8198), SIMILAR EQUIVALENTE OU DE QUALIDADE IGUAL/SUPERIOR).

- COBERTURA**
- COBERTURA APARENTE EM VIDRO, FIXADO SOBRE ESTRUTURA METALICA (VEDAÇÃO E TORÇÃO) + PROTEÇÃO PASSIVA CONTRA INCENDIO COM TINTA INIBESCENTE APLICADA EM ESTRUTURA METALICA.
  - LAJE IMPERMEABILIZADA COM EMULSAO ACRILICA.
  - PERIOLADO EM ESTRUTURA DE MADEIRA + ACABAMENTO EM VERNIZ MARITIMO INCOLOR FOSCO
  - LAJE IMPERMEABILIZADA COM MANTA ASFALTICA 8mm + PROTEÇÃO MECANICA
  - RUFOS CONTRA-RUFO METALICO
  - PLACA OMBREIA COM REVESTIMENTO TEXTURIZADO, PIMENTADO - COR BRANCA

**DIVERSOS**

<ul style="list-style-type: none"> <li>FAIXA EM BLOCO 10CM</li> <li>PARADE EM BLOCO 10CM</li> <li>PISO DE CONCRETO</li> <li>FORCELANATO 60x60</li> <li>PLACA OMBREIA - VERIFICAR PROJETO DE ESTRUTURA</li> <li>PLACA METALICA - VERIFICAR PROJETO DE ESTRUTURA</li> </ul>	<ul style="list-style-type: none"> <li>INDICAÇÃO DE CORTES A 1/4" DO DESENHO E 5" (1" DA FOLHA)</li> <li>INDICAÇÃO DE ELEVADOES A 1/4" DO DESENHO E 5" (1" DA FOLHA)</li> <li>INDICAÇÃO DE ELEVADOES A 1/4" DO DESENHO E 5" (1" DA FOLHA)</li> <li>INDICAÇÃO DE PE DIREITO</li> </ul>	<ul style="list-style-type: none"> <li>PISO PODOSTAT - CONCRETO AREAS EXTERNAS</li> <li>LIXEIRA FIXA</li> <li>BEBEDOURO</li> <li>BEBEDOURO ACESSIVEL (NBR 9100) E BEBEDOURO PARA PET</li> <li>POSTE H= 4M - VER PROJETO DE ELETRICA</li> <li>POSTE H= 1M - VER PROJETO DE ELETRICA</li> <li>FECHAMENTO COM GRATEL ELETROFONICO</li> </ul>
---	---	---

**PAISAGISMO**

<ul style="list-style-type: none"> <li>ARVORE A REMOVER</li> <li>ARVORE EXISTENTE A MANTER</li> <li>CEDEIRO ROSA</li> </ul>	<ul style="list-style-type: none"> <li>QUADREMEIRA (Tibouchina granulosa)</li> <li>PE AMARELO (Pithecolobium biondianum)</li> <li>CESTELA DE-ADAO (Mimosa Delavayi)</li> </ul>	<ul style="list-style-type: none"> <li>AGAPANTO (Agapanthus africanus)</li> <li>GRAMA EXISTENTE A MANTER</li> <li>GRAMA ESMEALDADA (Zizania latifolia)</li> </ul>	<ul style="list-style-type: none"> <li>GRAMA ESMEALDADA (Zizania latifolia)</li> <li>DIBREIRO EM FENÇA (Crotalaria retusa)</li> <li>PEDRA BRITADA BRANCA 1/1</li> </ul>
---	--	---	---

**TABELA DE PORTAS**

TIPO	LARG.	ALT.	TIPO	LARG.	ALT.		
P114	110	180	PORTÃO EM AÇO, 1 FOLHA DE ABRIR	P16	80	210	PORTA DE MADEIRA, 1 FOLHA SIMPLES DE ABRIR
P111	110	220	PORTÃO EM AÇO, 2 FOLHAS DE ABRIR	P18	90	210	PORTA DE MADEIRA, 1 FOLHA SIMPLES DE ABRIR + BARRA
P112	110	220	PORTÃO EM AÇO, 3 FOLHAS DE ABRIR	P19	90	210	PORTA DE MADEIRA, 1 FOLHA SIMPLES DE ABRIR


**TABELA DE JANELAS E CAIXILHOS**

TIPO	LARG.	ALT.	FEIT.	TIPO	LARG.	ALT.	FEIT.	TIPO
J11	180	120	90	JANELA TIPO GULHOTINA DE ALUMINIO, 2 LAMINAS DESLIZANTES + 2 LAMINAS FIXAS	C12	400	300	CAIXILHO EM ALUMINIO, 4 PORTAS DE CORRER + 2 LAMINAS FIXAS + 6 LAMINAS MAXI AR
J12	180	300	-	CAIXILHO EM ALUMINIO, PORTA DE ABRIR + BARRA DE AÇO + BARRA ANTI-PANICO	C13	190	300	CAIXILHO EM ALUMINIO, 4 PORTAS DE CORRER + 3 LAMINAS FIXAS + 6 LAMINAS MAXI AR


**QUADRO DE ÁREAS - RESUMO**

ÁREA (TOTAL)	TIPO	ÁREA (TOTAL)	TIPO
11777,91	m2	11777,91	m2
403,99	m2	403,99	m2
403,99	m2	403,99	m2
461,71	m2	461,71	m2
540,00	m2	540,00	m2
1239,70	m2	1239,70	m2
16772,20	m2	16772,20	m2


- NOTAS GERAIS:**
- TODAS AS MEDIDAS DEVERÃO SER CONFERIDAS NA OBRA.
  - O PROJETO ESTÁ DE ACORDO COM AS NORMAS E REGULAMENTAÇÃO RELATIVAS À NBR 9050/2004 - ACESSIBILIDADE, ÀS ESPERANÇAS, MOBILIÁRIO, ESPAÇOS E EQUIPAMENTOS URBANOS, NBR 15320/1995 - ELABORAÇÃO DE PROJETOS DE EDIFICAÇÕES DE ARQUITETURA E INTERIORES, NBR 13532/2004 - REPRESENTAÇÃO DE PROJETOS DE ARQUITETURA.
  - O DIMENSIONAMENTO DE CALHAS, RUFOS E APAR DE VÊNIO SER CONFERIDOS JUNTAMENTE COM O PROJETO DE ÁGUAS PLUVIAIS.
  - VER PROJETOS ESPECÍFICOS DE ESTRUTURA E INSTALAÇÕES DE ELETRICIDADE, ILUMINAÇÃO, TOMADA E ALIMENTADORES, HIDRÁULICA (ÁGUA FRIA, REQU), ESQUOTO E ALIMENTADORES E PREVENÇÃO E COMBATE A INCENDIO.
  - MEDIDAS DE PROJETO EM METROS.

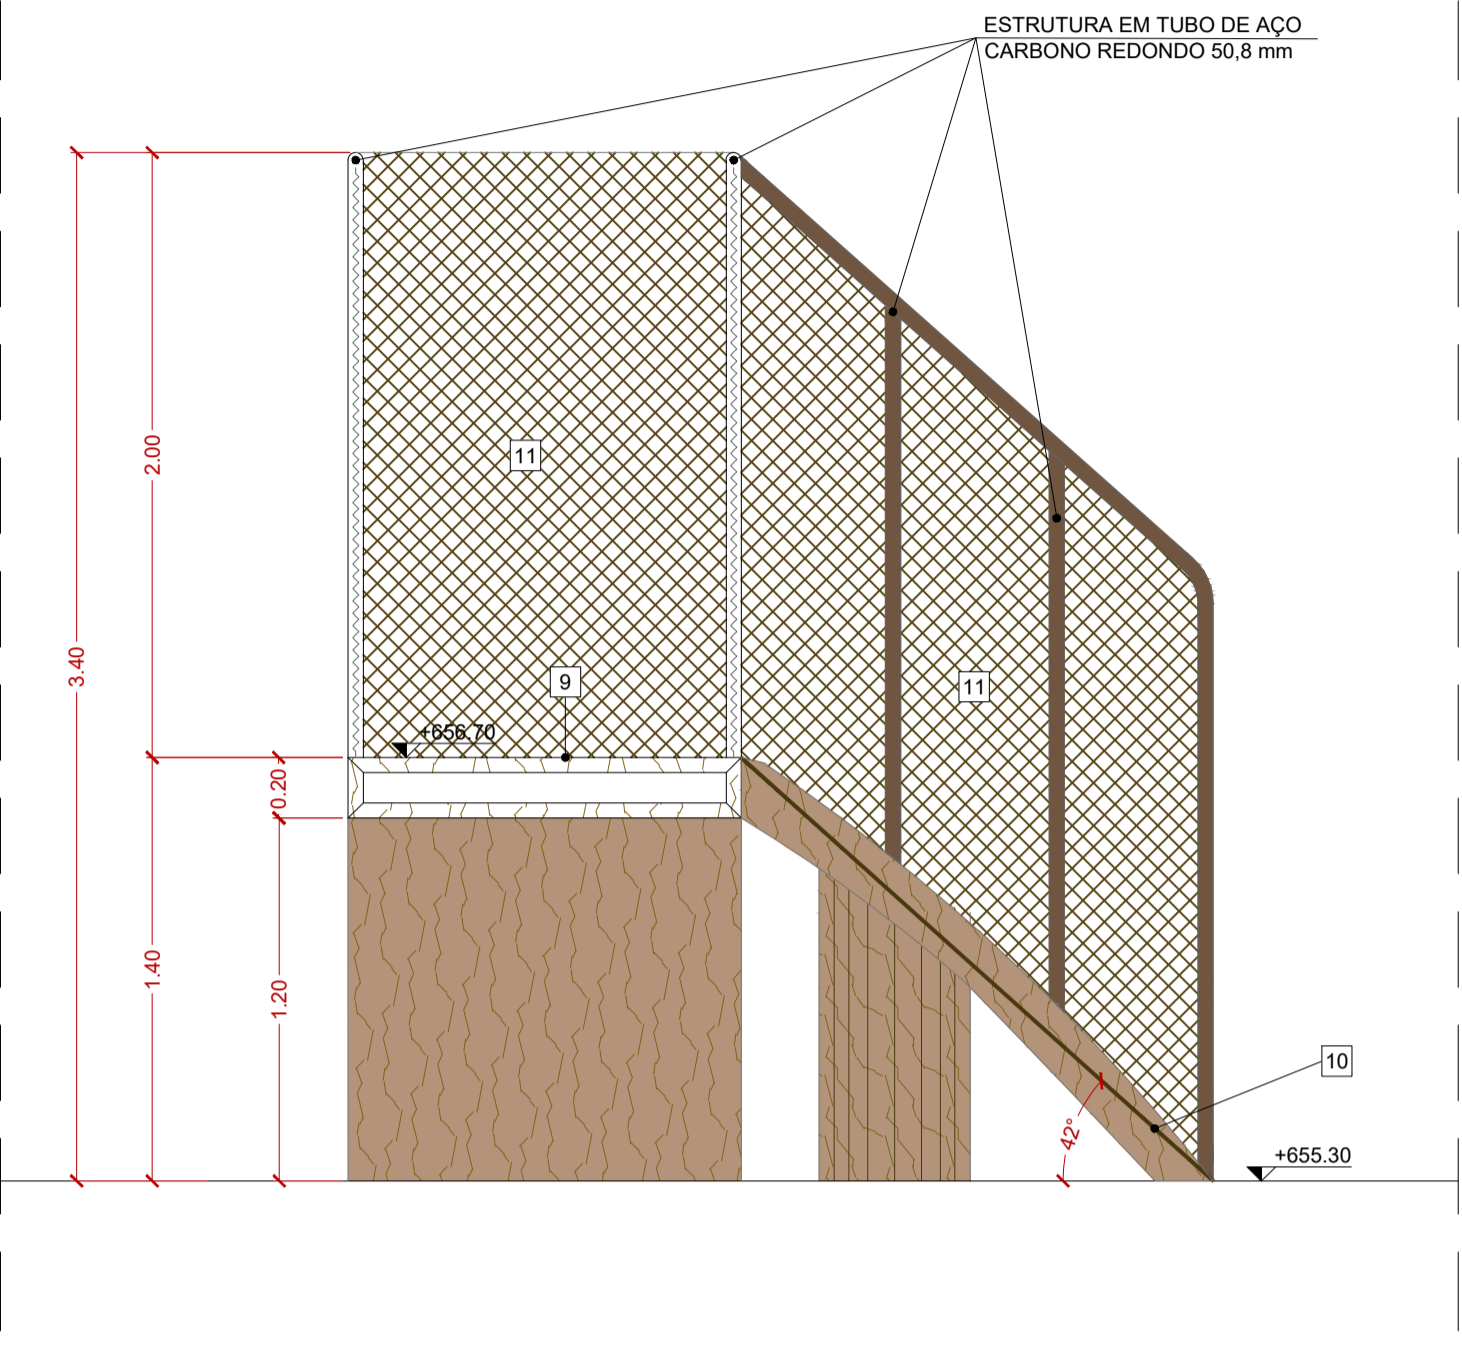

01 PLAY ELEVADO | CORTE AA  
Escala 1:25

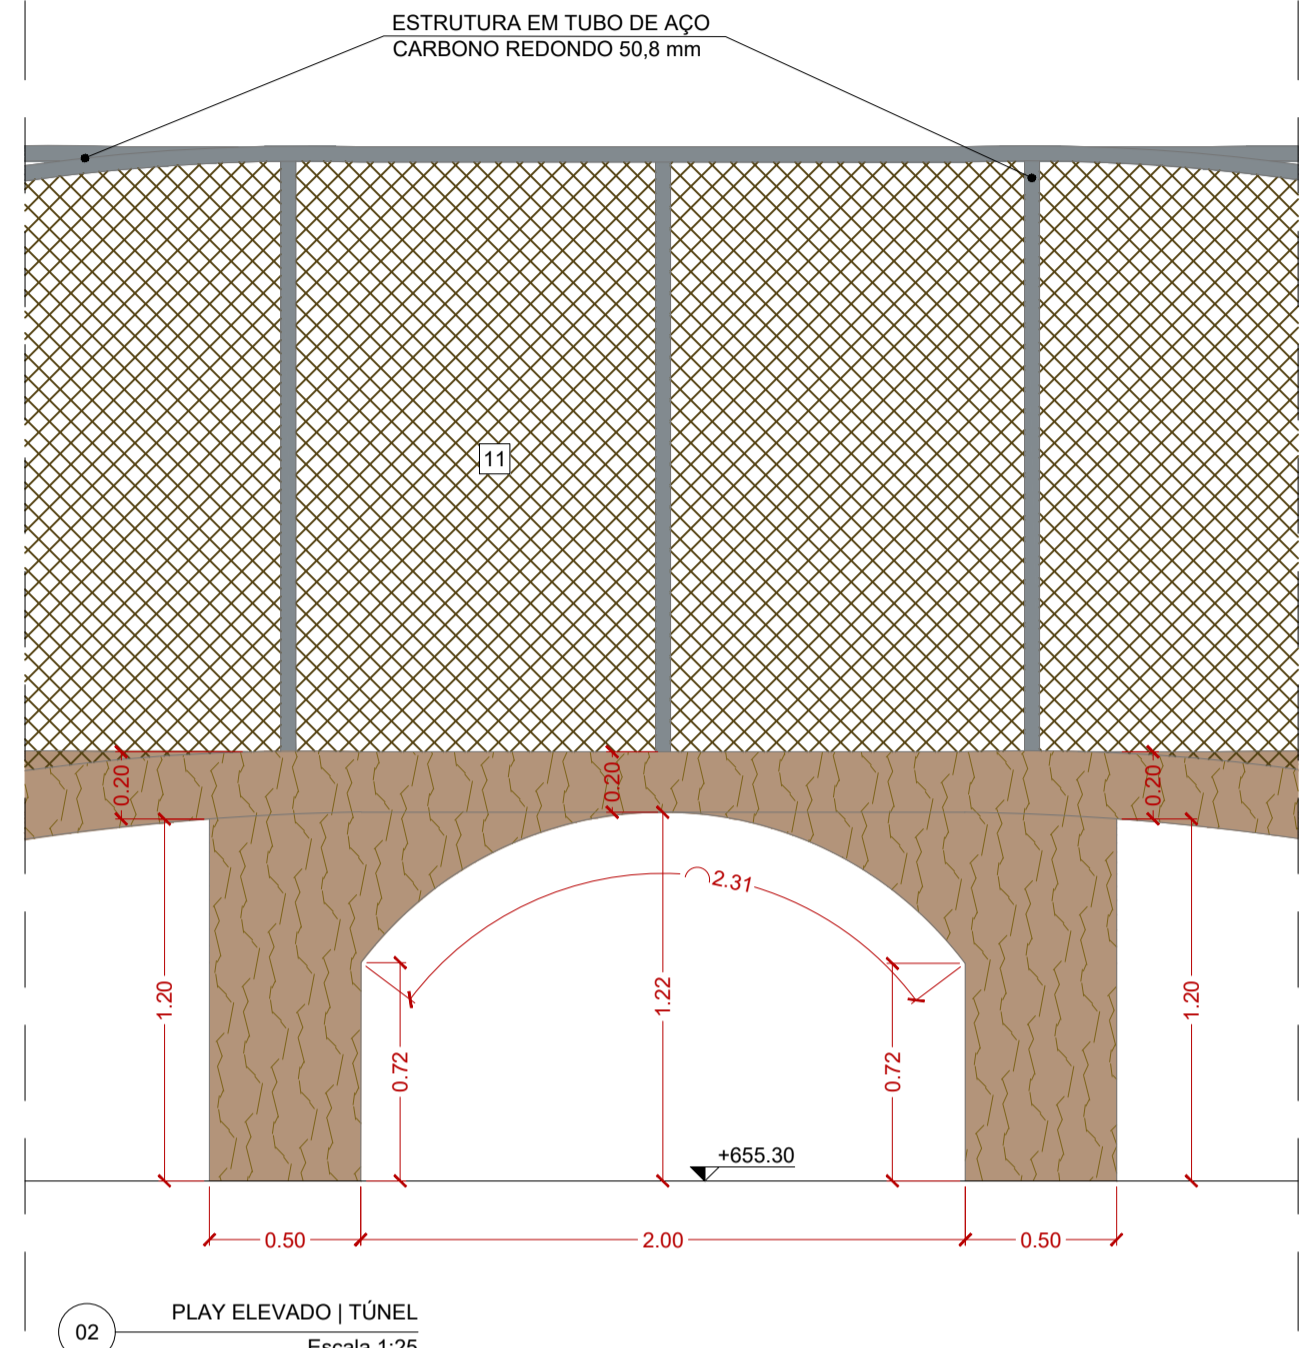

02 PLAY ELEVADO | TÚNEL  
Escala 1:25

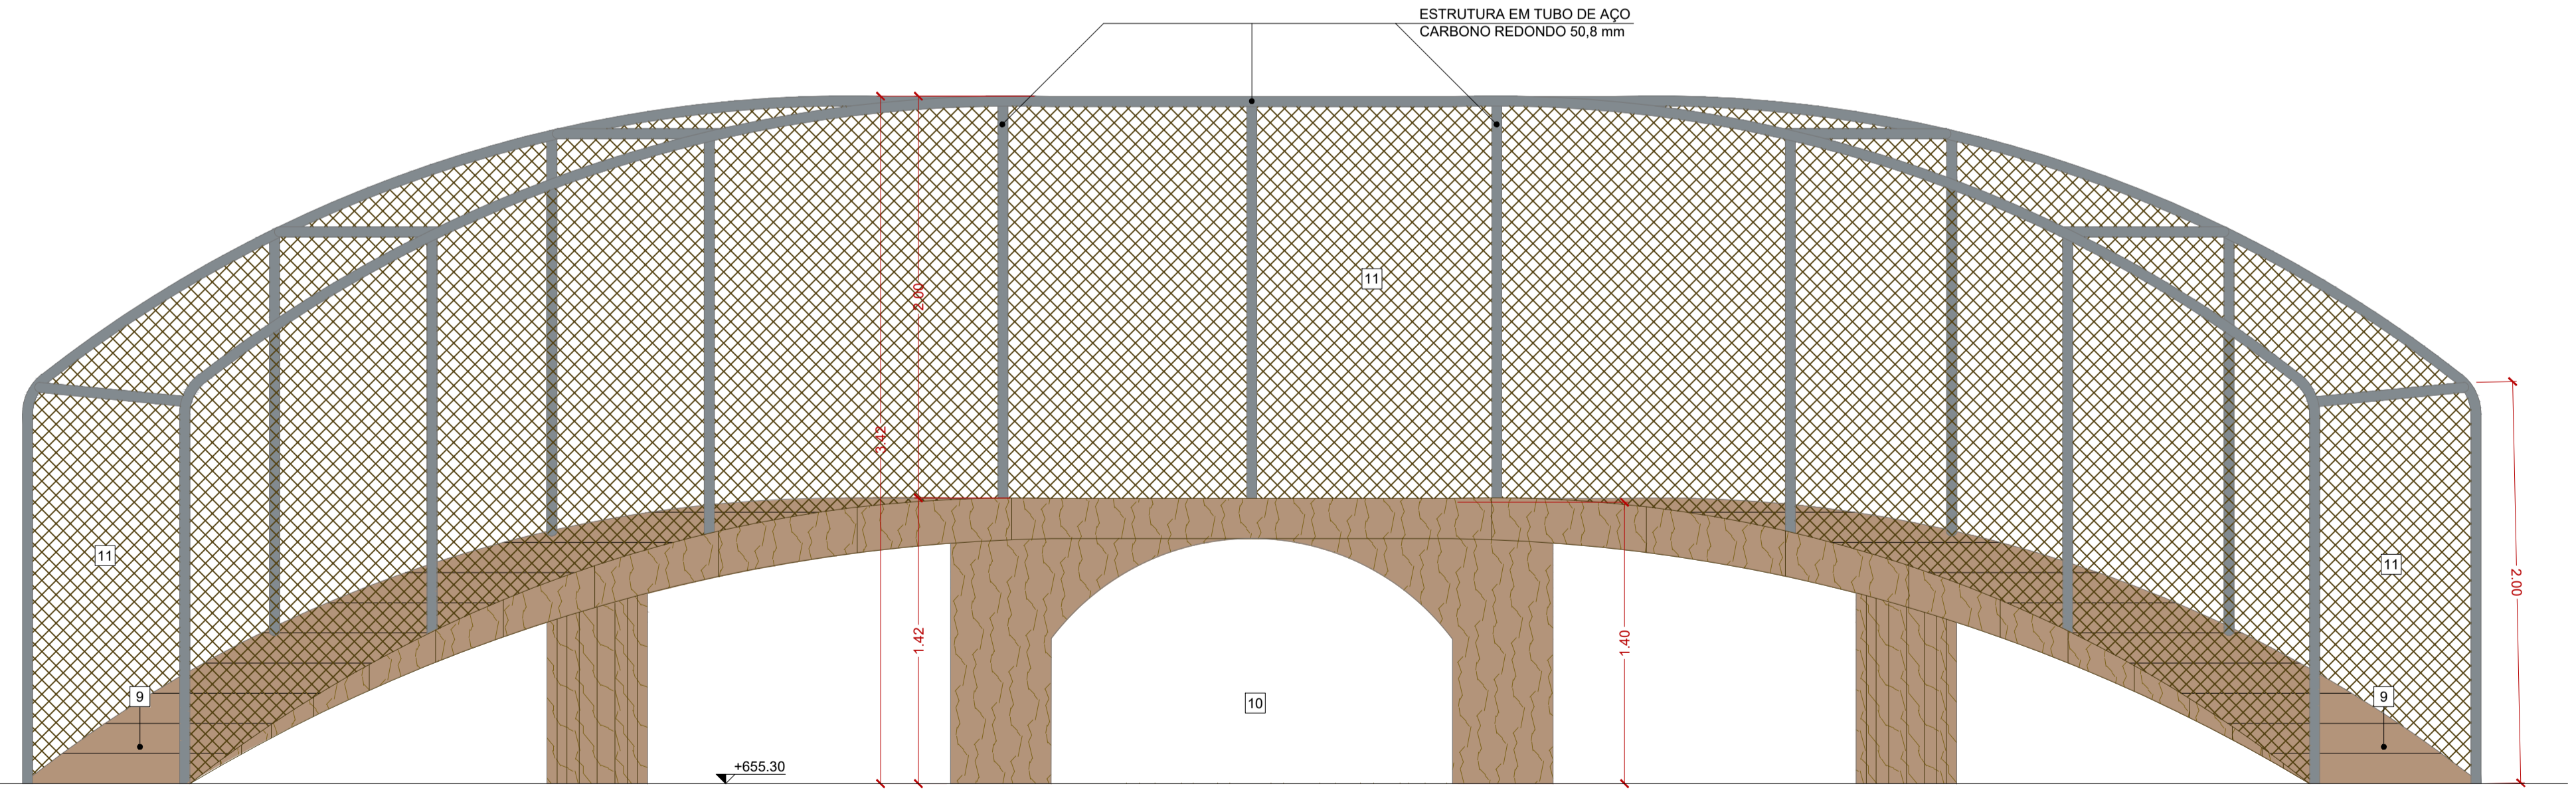

03 PLAY ELEVADO | ELEVACÃO 1  
Escala 1:25

Secretaria de Planejamento Urbano  
**Marília** PREFEITURA

VERSÃO	DATA	DES.	VER.	M.L.	APR.	EMISSÃO INICIAL	DESCRIÇÃO
00	11/2025	J.S./S.R	I.M.	M.L.			

COORDENADORES:

<p>Arq. Marlon Vinícius Lima CAU: A96639-8</p>	<p>Arq. Ivay Marília CAU: A287519-5</p>	<p>Arq. Jovanna Santana CAU: A172731-4</p>	<p>Arq. Everton Komro CAU: A62812-3</p>	<p>Arq. Vagner de Nobre CAU: A122156-5</p>	<p>Arq. João Marcos Rocha CAU: A157053-8</p>
--	---	--	---	--	--

**INPLENITUS**  
Projetos, Gerenciamento e Fiscalização de Obras Ltda.

End.: Av. das Nações Unidas, 12.399 - 31A - Brooklin Novo - SP  
Fone +55 11 3739 - 4659  
E-mail: inplenitus@inplenitus.com.br  
Site: www.inplenitus.com.br

CLIENTE:	PREFEITURA MUNICIPAL DE MARÍLIA	ESCALA:	1:25	DATA:	11/2025
OBJETO:	PARQUE DAS CRIANÇAS E EXPOSIÇÕES	VERSÃO:	00	FORMATO:	A1
ENDEREÇO:	AVENIDA DAS EMERALDAS - CENTRO DE MARÍLIA	COORDENADOR:	ARQ	FOLHA Nº:	130 / 148
FASE:	PROJETO EXECUTIVO	DESCRIÇÃO:	SÉRIE 100 AMP. PLAYGROUND 02   PLAY ELEVADO - CORTE AA E ELEVACÃO 1		



**LEGENDA DE ACABAMENTOS**

- PISO**
- PISO DE CONCRETO COM CONCRETO MOLDAO IN LOCO, USUADO, ARMADO, ESPESSURA DE 10CM, COM CAMADA FUNDAMENTA NA CORES AZUL, ESCURO, AZUL, MEDIO E AZUL CLARO (VER PROJETO DE ARQUITETURA) E JUNTAS BERRANAS COM DISCO DAMNATADO A CADA 3.00m.
  - PISO DE CONCRETO COM CONCRETO MOLDAO IN LOCO, USUADO, ARMADO, ESPESSURA DE 10CM, COM CAMADA FUNDAMENTA NA CORES VERMELHO ESCURO, VERMELHO MEDIO E VERMELHO CLARO (VER PROJETO DE ARQUITETURA) E JUNTAS BERRANAS COM DISCO DAMNATADO A CADA 3.00m.
  - PISO DE CONCRETO COM CONCRETO MOLDAO IN LOCO, USUADO, ARMADO, ESPESSURA DE 10CM, COM CAMADA FUNDAMENTA NA CORES AMARELO ESCURO, AMARELO MEDIO E AMARELO CLARO (VER PROJETO DE ARQUITETURA) E JUNTAS BERRANAS COM DISCO DAMNATADO A CADA 3.00m.
  - PISO DE CONCRETO COM CONCRETO MOLDAO IN LOCO, USUADO, ARMADO, ESPESSURA DE 10CM, COM JUNTAS BERRANAS COM DISCO DAMNATADO A CADA 3.00m E VEDAÇÃO COM MATAQUE DE FIBROCEM.
  - ESTRUTURA DE CONCRETO COM CONCRETO MOLDAO IN LOCO.
  - PISO DE CONCRETO COM CONCRETO MOLDAO IN LOCO, USUADO, ARMADO, ESPESSURA DE 10CM, COM CAMADA FUNDAMENTA NA COR CINZA ESCURO E JUNTAS BERRANAS COM DISCO DAMNATADO A CADA 3.00m + FINIS DE PISO COM TINTA EPOXI DUAS DEMAS, COR BRANCO (REF. "CORAL BRANCO - WANDERLEY"), SIMILAR EQUIVALENTE OU DE QUALIDADE SUPERIOR.
  - PAVIMENTO FLEAVEL - ASFALTO.
  - AREA FINA COM GRANULOMETRIA ENTRE 0,8 E 1,2MM.
  - PISO DE MADEIRA CERTIFICADA, SOBRE ESTRUTURA DE MADEIRA + TRATAMENTO EM VERNIZ MARITIMO FOSCO INCOLOR.
  - REDE DE ESCALADA INFANTIL DE POLIESTER REFORÇADA.
  - REDE DE PROTEÇÃO, FIXADA EM MADEIRA COM REFORÇO METÁLICO.
  - REVEST. PARA PISO EM PORCELANATO BRANCO EM REF. ELIANE, LINHA MARINER, MODELO BRANCO FINO AC. SUPERFICIE ACETINADA, ESPESSURA DE 8mm, SIMILAR EQUIVALENTE OU DE QUALIDADE EQUIVALENTES; ANTA DE ASSENTAMENTO DE 5mm + ASSENT. COM ARGAMASSA COLANTE INDUSTRIALIZADA DE 5mm + REGULADORA DE BASE.
  - PISO DE CONCRETO COM CONCRETO MOLDAO IN LOCO, USUADO, ARMADO, ESPESSURA DE 10CM, COM JUNTAS BERRANAS E TRATAMENTO COM TARGAS DE POLIETILENO E SELANTE PU - FOLGIMENTO MECANICO.
  - CARPETE EM PLACAS DE 50x50CM, ESPESSURA DE 0,7mm (REF. TARKETT, LINHA BASIC DOTS, COR CINZA, COD. 240986), SIMILAR EQUIVALENTE OU DE QUALIDADE EQUIVALENTES.
  - LAE IMPERMEABILIZADA COM MANTA ASFALTICA 4mm + CONTRAPISO.
  - PISO MOLDAO DE BARRAGEM RECICLADA 100% NATURAL, PIGMENTADO, ESPESSURA 15MM, COR AMARELO, INSTALADO SOBRE BASE DE CONCRETO NIVELADA (REF. FISIOLE, LINHA PISO DE BARRAGEM, PREC. MEDIDA DE 2 CANALAS), SIMILAR EQUIVALENTE OU DE QUALIDADE EQUIVALENTES.

- PAREDES**
- FRUTA COM TINTA LATEXACRILICA EM PAREDES, DUAS DEMAS, APLICADO SOBRE MASSA CORTEZA ACRILICA, COR BRANCO (REF. "CORAL BRANCO SELV") SIMILAR EQUIVALENTE OU DE QUALIDADE EQUIVALENTES.
  - FRUTA COM TINTA LATEXACRILICA EM PAREDES, DUAS DEMAS, APLICADO SOBRE MASSA CORTEZA ACRILICA, COR AMARELO (REF. "CORAL AMARELO CANÁRIO") SIMILAR EQUIVALENTE OU DE QUALIDADE EQUIVALENTES.
  - FRUTA EM ESTRUTURA METALICA, ARMADE COM TINTA ESMALTE SINTETICO, DUAS DEMAS, - CORES BRANCO, AMARELO, VERMELHO E AZUL (VER PROJETO DE ARQUITETURA), SIMILAR EQUIVALENTE OU DE QUALIDADE EQUIVALENTES.
  - ACABAMENTO EM VERNIZ PARA ESTRUTURA DE MADEIRA, INCOLOR, DUAS DEMAS (REF. SIVINIL VERNIZ COPAL, SIMILAR EQUIVALENTE OU DE QUALIDADE EQUIVALENTES).
  - REVEST. CERAMICO COM PLACA TIPO ESMALTADA EXTRA, 20X20 CM, ASSENTADO SOBRE ARGAMASSA INDUSTRIALIZADA (REF. ELIANE, LINHA PRIMA, MODELO BRANCO FINO AC. SUPERFICIE ACETINADA, ESPESSURA DE 7mm, SIMILAR EQUIVALENTE OU DE QUALIDADE EQUIVALENTES); INSTALADA EM 0,50mm.
  - FRUTA EM ESTRUTURA METALICA, ARMADE COM TINTA ESMALTE SINTETICO, DUAS DEMAS, - CORES BRANCO SELV, SIMILAR EQUIVALENTE OU DE QUALIDADE EQUIVALENTES.
  - PROTEÇÃO PASSIVA CONTRA INCENDIO COM TINTA INTUMESCENTE.
  - PANEL SUPRACOLA ACETINADA EM FIBRA DE VIDRO, COM BORDA, COR CINZA (REF. BONEX, LITE-BLOC, COM CINZA ELFANTE), SIMILAR EQUIVALENTE OU DE QUALIDADE EQUIVALENTES; INSTALADO EM PAREDE COM ACABAMENTO EM FRUTA COM TINTA LATEXACRILICA EM PAREDES, DUAS DEMAS, APLICADO SOBRE MASSA CORTEZA ACRILICA, COR CINZA (REF. "CORAL - CINZA ELFANTE"), SIMILAR EQUIVALENTE OU DE QUALIDADE EQUIVALENTES.

- TETO / FORRO**
- FRUTA COM TINTA LATEXACRILICA EM LAJE/CONCRETO, DUAS DEMAS, - COR BRANCO (REF. "CORAL BRANCO SELV") SIMILAR EQUIVALENTE OU DE QUALIDADE EQUIVALENTES.
  - FORRO EM GESSO ACARTONADO TIPO LEU E TABICADO, PINTADO COM TINTA LATEXACRILICA, DUAS DEMAS, - COR BRANCO (REF. "CORAL BRANCO SELV") SIMILAR EQUIVALENTE OU DE QUALIDADE EQUIVALENTES.
  - FORRO EM FIBRA MINERAL EM PLACA ACUSTICA REMOVIVEL DE 60X60 X 120MM, NRC 0,85, COR BRANCO, (REF. ONA SONEX, HUMANICARE, SIMILAR EQUIVALENTE OU DE QUALIDADE EQUIVALENTES).
  - COBERTURA APARENTE EM VIDRO, FIXADO SOBRE ESTRUTURA METALICA + PROTEÇÃO PASSIVA CONTRA INCENDIO COM TINTA INTUMESCENTE APLICADA EM ESTRUTURA METALICA.

- RODAPÉ**
- RODAPÉ DE POLIESTER, ALTURA DE 70mm, COM BRANCO (REF. SANTA LINDA, REF. COD. 2009 - 401 8986), SIMILAR EQUIVALENTE OU DE QUALIDADE EQUIVALENTES.

- COBERTURA**
- COBERTURA APARENTE EM VIDRO, FIXADO SOBRE ESTRUTURA METALICA (VIGAS E TORÇAS) + PROTEÇÃO PASSIVA CONTRA INCENDIO COM TINTA INTUMESCENTE APLICADA EM ESTRUTURA METALICA.
  - LAE IMPERMEABILIZADA COM EMULSAO ACRILICA.
  - PERIOLADO EM ESTRUTURA DE MADEIRA + ACABAMENTO EM VERNIZ MARITIMO INCOLOR FOSCO.
  - LAE IMPERMEABILIZADA COM MANTA ASFALTICA 4mm + PROTEÇÃO MECANICA.
  - RUFOS CONTRA-RUFO METALICO.
  - PLACA CERAMICA COM REVESTIMENTO TEXTURIZADO, PIGMENTADO - COR BRANCA.

- DIVERSOS**
- INDICAÇÃO DE CORTES
  - INDICAÇÃO DE ELEVADORES
  - INDICAÇÃO DE ELEVADORES
  - INDICAÇÃO DE PE DIRETO
  - INDICAÇÃO DE ESCADARIAS PORTAS E JANELAS
  - PISO PODETAFAL - CONCRETO AREAS EXTERNAS
  - LIBRERIA FIXA
  - REDE DRENAGEM
  - REDE DRENAGEM ACESSIVEL (NBR 9050) E REDE DRENAGEM PARA PAV
  - POSTE 10kV - VER PROJETO DE ELETRICA
  - POSTE 10kV - VER PROJETO DE ELETRICA
  - FECHAMENTO COM GRATEL ELETROFONICO

- PAISAGISMO**
- ARVORE A REMOVER
  - ARVORE EXISTENTE A MANTER
  - CEDRO ROSA
  - GRAMA EMERALDA (Zoyse Japonica)
  - GRAMA EXISTENTE A MANTER
  - GRAMA EMERALDA (Zoyse Japonica)
  - PIEDRA BRITADA BRANCA 1/1
  - AGAPANTO (Agapanthus africanus)
  - PE AMARELO (Panicum amarillo)
  - COSTELA-DE-ADAO (Mentha Delavayi)
  - GRAMA EMERALDA (Zoyse Japonica)
  - PIEDRA BRITADA BRANCA 1/1

**TABELA DE PORTAS**

ITEM	LARG.	ALT.	TIPO	QTD	LARG.	ALT.	TIPO
P110	110	180	PORTA EM AÇO, 1 FOLHA DE ABRIR	1	80	210	PORTA DE MADEIRA, 1 FOLHA SIMPLES DE ABRIR
P111	110	235	PORTA EM AÇO, 1 FOLHA DE ABRIR	1	90	210	PORTA DE MADEIRA, 1 FOLHA SIMPLES DE ABRIR + BARRA
P112	110	235	PORTA EM AÇO, 2 FOLHAS DE ABRIR	1	90	210	PORTA DE MADEIRA, 1 FOLHA SIMPLES DE ABRIR

**TABELA DE JANELAS E CAIXILHOS**

ITEM	LARG.	ALT.	TIPO	QTD	LARG.	ALT.	TIPO
J11	180	120	JANELA TIPO GULHOTINA DE ALUMINIO, 2 LAMINAS DESLIZANTES + 2 LAMINAS FIXAS	2	400	300	CAIXILHO EM ALUMINIO, 4 PORTAS DE CORRER + 2 LAMINAS FIXAS + 6 LAMINAS MAXIM AR
J12	180	300	JANELA TIPO GULHOTINA DE ALUMINIO, 2 LAMINAS DESLIZANTES + 2 LAMINAS FIXAS	2	400	300	CAIXILHO EM ALUMINIO, 4 PORTAS DE CORRER + 2 LAMINAS FIXAS + 6 LAMINAS MAXIM AR

**QUADRO DE ÁREAS - RESUMO**

ÁREA (TOTAL)	ÁREA (TOTAL)	ÁREA (TOTAL)	ÁREA (TOTAL)	ÁREA (TOTAL)	ÁREA (TOTAL)
ÁREA TOTAL PLAYGROUND 1 (1-8 ANOS)	403,99	ÁREA TOTAL PLAYGROUND 2 (8-12 ANOS)	403,99	ÁREA TOTAL PLAYGROUND 3 (12-15 ANOS)	461,71
ÁREA TOTAL PLAYGROUND 4 (15-18 ANOS)	540,99	ÁREA TOTAL PLAYGROUND 5 (18-21 ANOS)	540,99	ÁREA TOTAL PLAYGROUND 6 (21-24 ANOS)	540,99
ÁREA TOTAL PLAYGROUND 7 (24-27 ANOS)	1293,70	ÁREA TOTAL PLAYGROUND 8 (27-30 ANOS)	1293,70	ÁREA TOTAL PLAYGROUND 9 (30-33 ANOS)	1293,70
ÁREA TOTAL PLAYGROUND 10 (33-36 ANOS)	1672,20	ÁREA TOTAL PLAYGROUND 11 (36-39 ANOS)	1672,20	ÁREA TOTAL PLAYGROUND 12 (39-42 ANOS)	1672,20

- NOTAS GERAIS:**
- TODAS AS MEDIDAS DEVERÃO SER CONFIRMADAS NA OBRA.
  - O PROJETO ESTÁ DE ACORDO COM AS NORMAS E LEGISLAÇÃO RELATIVAS À NBR 9050/2004 - ACESSIBILIDADE, ÀS EDIFICAÇÕES, MOBILIÁRIO, ESPAÇOS E EQUIPAMENTOS URBANOS, NBR 13022/1995 - ELABORAÇÃO DE PROJETOS DE EDIFICAÇÕES DE ARQUITETURA E DE INTERIORES, REPRESENTAÇÃO DE PROJETOS DE ARQUITETURA.
  - ORIENTAÇÃO DE CALHAS, RUFOS E APÍVEDOS DEVERÃO SER CONFIRMADOS JUNTAMENTE COM O PROJETO DE ÁGUAS PLUVIAIS.
  - VER PROJETOS ENERGÉTICOS DE ESTRUTURA E INSTALAÇÕES DE ELETRICA (ILUMINAÇÃO, TOMADAS E ALIMENTADORES), HIDRÁULICA (ÁGUA FRIA, REUO, ESOTOO E ALIMENTADORES) E PREVENÇÃO E COMBATE A INCENDIO.
  - MEDIDAS DE PROTEÇÃO E METROS.

Secretaria de Planejamento Urbano

00 11/2025 J.S./S/R I.M. M.L. EMISSÃO INICIAL

VERSÃO DATA DES. VER. APR. DESCRIÇÃO

COORDENADORES:

Arq. Ivay Moraes CAU: A287519-5

Arq. Thiago Rodrigues CAU: A620812-3

Arq. Marcos Divanant CAU: A122711-4

Arq. João Marcos Rocha CAU: A157003-3

Arq. Juliana Santana CAU: A172731-5

Arq. Everton Korno CAU: A620812-3

Arq. Valeska Nobre CAU: A121858-5

Arq. Sérgio Rigatti CAU: A164178-6

COORDENADOR ARQUITETURA: Arq. Marlon Inácio Lima CAU: A96639-8

COORDENADOR ENGENHARIA: Eng. Samuel Isaque P. Ferreira CREA: A070546180

CONTRATAÇÃO: INPLENITUS Projetos, Gerenciamento e Fiscalização de Obras Ltda.

End.: Av. das Nações Unidas, 12.399 - 31A - Brooklin Novo - SP  
Fone +55 11 3739 - 4659  
E-mail: inplenitus@inplenitus.com.br  
Site: www.inplenitus.com.br

CLIENTE: PREFEITURA MUNICIPAL DE MARÍLIA

OBJETO: PARQUE DAS CRIANÇAS E EXPOSIÇÕES

ENFERMADO: AVENIDA DAS EMERALDAS - CENTRO DE MARÍLIA

ESCALA: INICADADA

VERSIÃO: 00

PROJETO: ARQ

DATA: 11/2025

FORMATO: A1

FOLHA Nº: 131 / 148

PROJETO EXECUTIVO SÉRIE 100 AMP. PLAYGROUND 03 | PLANTA

INPLENITUS

FORMATO DA FOLHA: A1

01 PLAYGROUND 3 - PLANTA Escala 1/50

02 PLANTA CHAVE SEM ESCALA