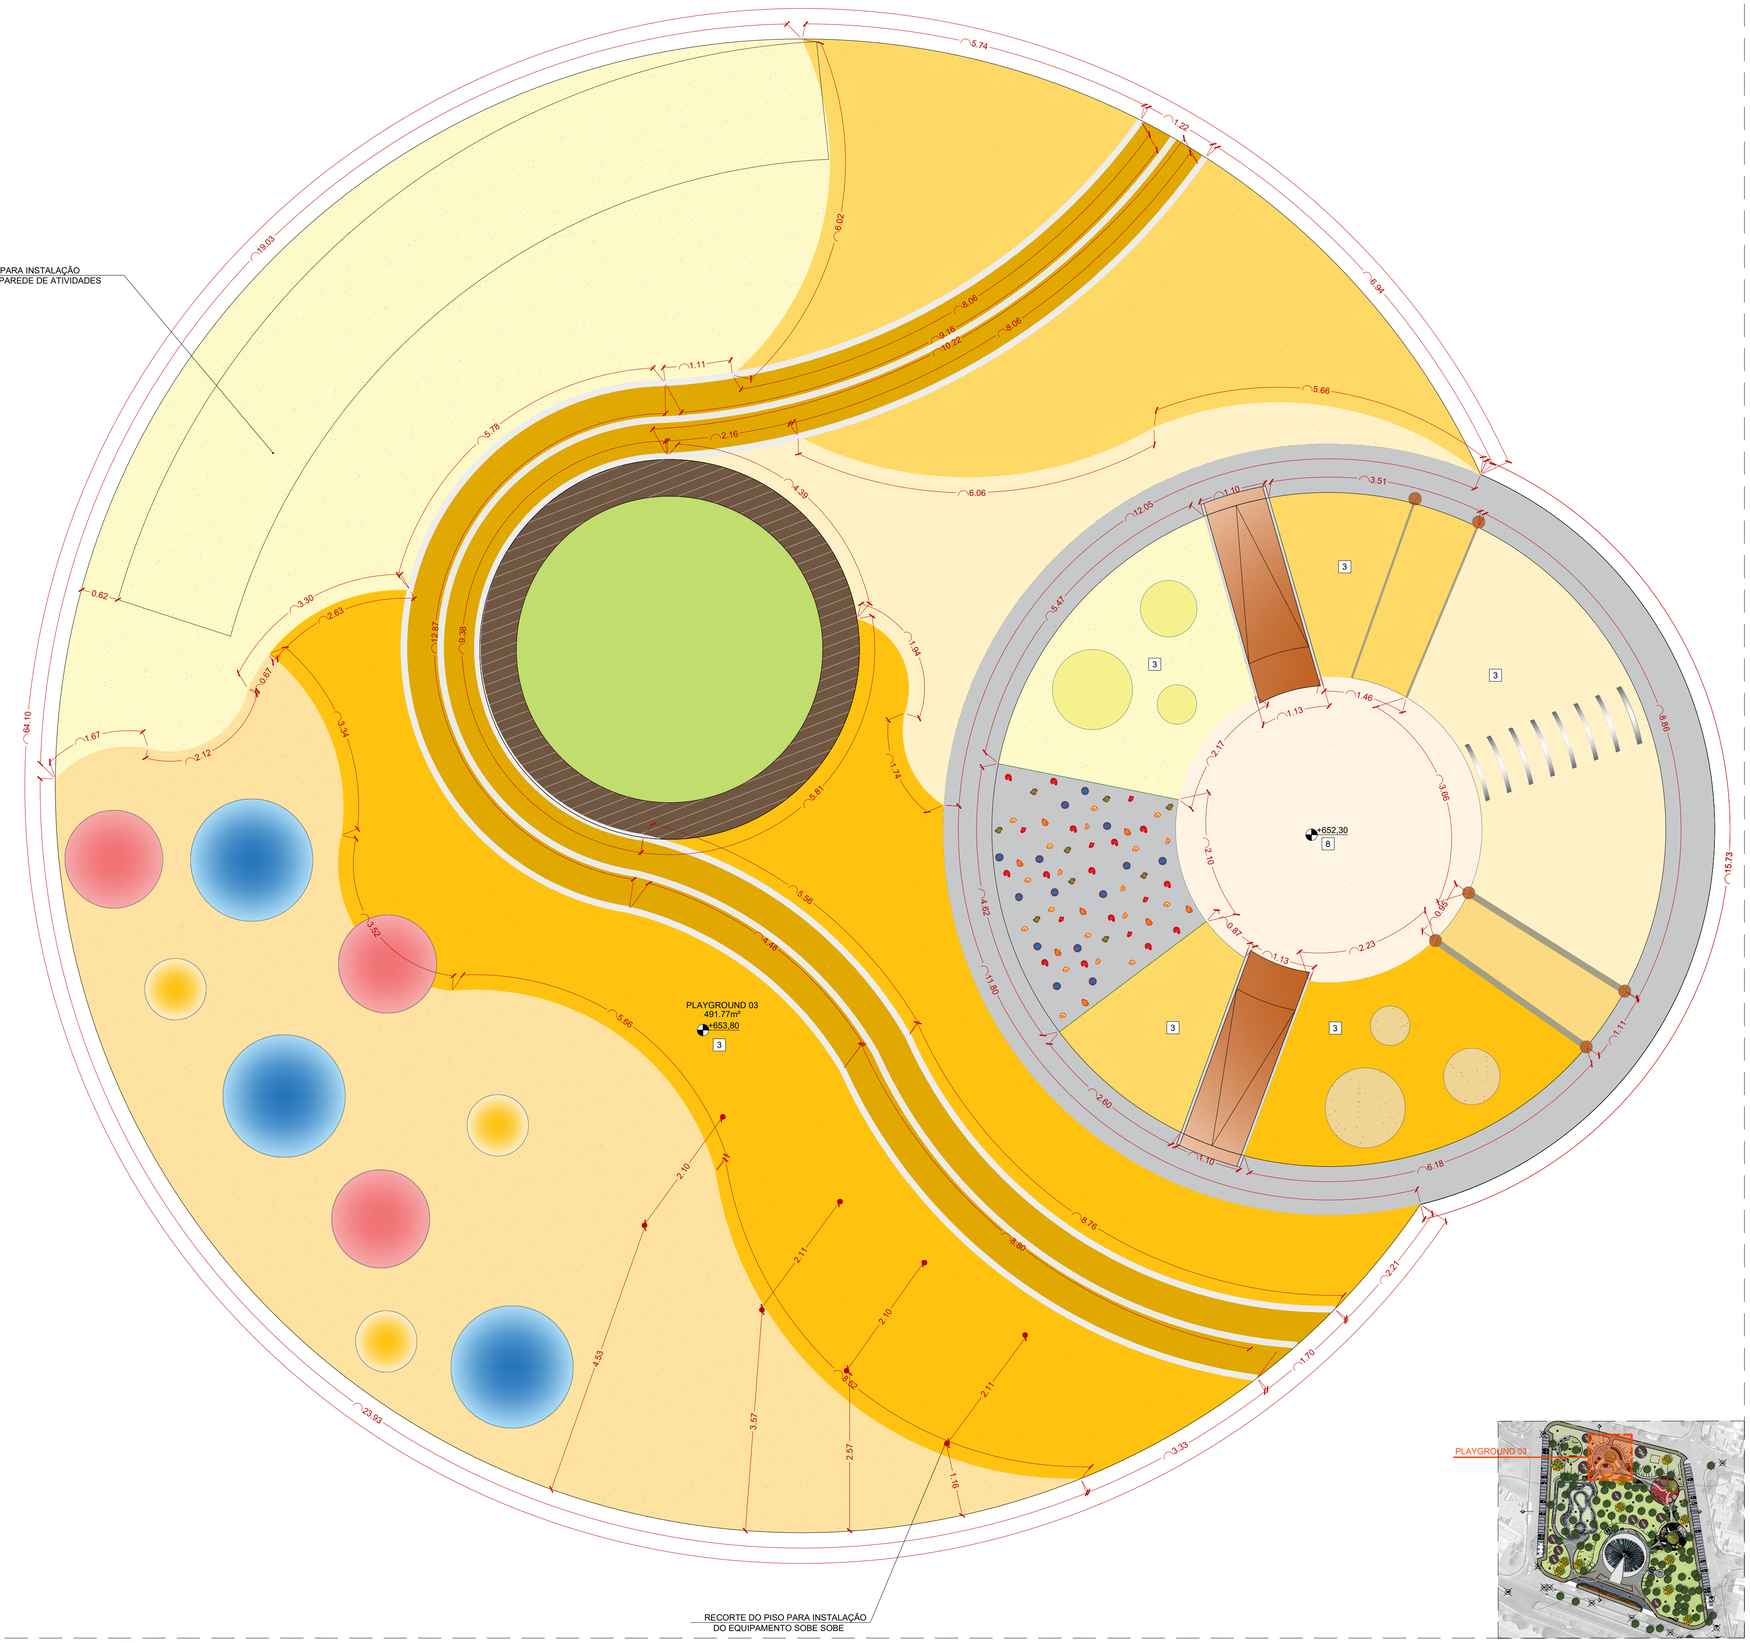

01 PLAYGROUND 3 - PAGINAÇÃO DE PISO
Escala 1/50

02 PLANTA CHAVE
SEM ESCALA

LEGENDA DE ACABAMENTOS

PISO

1	PISO DE CONCRETO COM CONCRETO MOLDADO IN LOCO, USINADO, ARMADO, ESPESSURA DE 8CM, COM CAMADA PIGMENTADA NA CORES AZUL ESCURO, AZUL MÉDIO E AZUL CLARO (VER PROJETO DE ARQUITETURA) E JUNTAS SERRADAS COM DISCO DIAMANTADO A CADA 3,00m.
2	PISO DE CONCRETO COM CONCRETO MOLDADO IN LOCO, USINADO, ARMADO, ESPESSURA DE 8CM, COM CAMADA PIGMENTADA NA CORES VERMELHO ESCURO, VERMELHO MÉDIO E VERMELHO CLARO (VER PROJETO DE ARQUITETURA) E JUNTAS SERRADAS COM DISCO DIAMANTADO A CADA 3,00m.
3	PISO DE CONCRETO COM CONCRETO MOLDADO IN LOCO, USINADO, ARMADO, ESPESSURA DE 8CM, COM CAMADA PIGMENTADA NA CORES AMARELO ESCURO, AMARELO MÉDIO E AMARELO CLARO (VER PROJETO DE ARQUITETURA) E JUNTAS SERRADAS COM DISCO DIAMANTADO A CADA 3,00m.
4	PISO DE CONCRETO COM CONCRETO MOLDADO IN LOCO, USINADO, ARMADO, ESPESSURA DE 8CM, COM JUNTAS SERRADAS COM DISCO DIAMANTADO A CADA 3,00m E VEDAÇÃO COM MASTIQUE DE SILICONE
5	ESTRUTURA DE CONCRETO COM CONCRETO MOLDADO IN LOCO.
6	PISO DE CONCRETO COM CONCRETO MOLDADO IN LOCO, USINADO, ARMADO, ESPESSURA DE 8CM, COM CAMADA PIGMENTADA NA COR CINZA ESCURO E JUNTAS SERRADAS COM DISCO DIAMANTADO A CADA 3,00m + PINTURA DE PISO COM TINTA EPOXI, DUAS DEMÃOS, COR BRANCO (REF: "CORAL BRANCO – WANDEPOXY", SIMILAR/EQUIVALENTE OU DE QUALIDADE SUPERIOR).
7	PAVIMENTO FLEXIVEL - ASFALTO
8	AREIA FINA, COM GRANULOMETRIA ENTRE 0,9 E 1,2MM
9	PISO DE MADEIRA CERTIFICADA, SOBRE ESTRUTURA DE MADEIRA + TRATAMENTO EM VERNIZ MARITIMO FOSCO INCOLOR
10	REDE DE ESCALADA INFANTIL DE POLIÉSTER REFORÇADA.
11	REDE DE PROTEÇÃO, FIXADA EM MADEIRA COM REFORÇO METÁLICO
12	REVEST. PARA PISO EM PORCELANATO 60X60 CM (REF.: ELIANE, LINHA MUNARI, MODELO BRANCO AC, SUPERFÍCIE ACETINADA, ESPESSURA DE 9,5mm, SIMILAR/EQUIVALENTE OU DE QUALIDADE IGUAL/SUPERIOR), JUNTA DE ASSENTAM. DE 3mm + ASSENTAM. COM ARGAMASSA COLANTE INDUSTRIALIZADA DE 1,5mm + REGULARIZAÇÃO DE BASE.
13	PISO DE CONCRETO COM CONCRETO MOLDADO IN LOCO, USINADO, ARMADO, ESPESSURA DE 8CM, COM JUNTAS SERRADAS E TRATAMENTO COM TARUGO DE POLIETILENO E SELANTE PU + POLIMENTO MECÂNICO.
14	CARPETE EM PLACAS DE 50x50CM, ESPESSURA DE 5,7mm (REF. TARKETT, LINHA BASIC DOTS, COR CINZA, COD. 24088840, SIMILAR/EQUIVALENTE OU DE QUALIDADE IGUAL/SUPERIOR).
15	LAJE IMPERMEABILIZADA COM MANTA ASFÁLTICA 4mm + CONTRAPISO.
16	PISO MONOLÍTICO DE BORRACHA RECICLADA (100% NATURAL) PIGMENTADO, ESPESSURA 4,5MM, COR AMARELO, INSTALADO SOBRE BASE DE CONCRETO NIVELADA (REF.: PISOLEVE, LINHA PISO DE BORRACHA, PNEU RECICLADO DE 2 CAMADAS, SIMILAR/EQUIVALENTE OU DE QUALIDADE IGUAL/SUPERIOR).

PAREDES

1	PINTURA COM TINTA LÁTEX/ACRÍLICA EM PAREDES, DUAS DEMÃOS, APLICADO SOBRE MASSA CORRIDA ACRÍLICA, COR BRANCO (REF. CORAL "BRANCO GELO", SIMILAR/EQUIVALENTE OU DE QUALIDADE IGUAL/SUPERIOR).
2	PINTURA COM TINTA LÁTEX/ACRÍLICA EM PAREDES, DUAS DEMÃOS, APLICADO SOBRE MASSA CORRIDA ACRÍLICA, COR AMARELO (REF. CORAL "AMARELO CANÁRIO", SIMILAR/EQUIVALENTE OU DE QUALIDADE IGUAL/SUPERIOR).
3	PINTURA EM ESTRUTURA METÁLICA APARENTE COM TINTA ESMALTE SINTÉTICO, DUAS DEMÃOS - CORES BRANCO, AMARELO, VERMELHO E AZUL (VER PROJETO DE ARQUITETURA). SIMILAR/EQUIVALENTE OU DE QUALIDADE IGUAL/SUPERIOR)
4	ACABAMENTO EM VERNIZ PARA ESTRUTURA DE MADEIRA, INCOLOR, DUAS DEMÃOS (REF. SUVINIL VERNIZ COPAL, SIMILAR/EQUIVALENTE OU DE QUALIDADE IGUAL/SUPERIOR).
5	REVEST. CERÂMICO COM PLACAS TIPO ESMALTADA EXTRA, 20X20 CM, ASSENTADO SOBRE ARGAMASSA INDUSTRIALIZADA (REF.: ELIANE, LINHA PISCINA, MODELO BRANCO PISCINA AC, SUPERFÍCIE ACETINADA, ESPESSURA DE 7mm, SIMILAR/EQUIVALENTE OU DE QUALIDADE IGUAL/SUPERIOR) INSTALADA ATÉ O FORRO.
6	PINTURA EM ESTRUTURA METÁLICA APARENTE COM TINTA ESMALTE SINTÉTICO, DUAS DEMÃOS, - COR BRANCO (REF. CORAL "BRANCO GELO", SIMILAR/EQUIVALENTE OU DE QUALIDADE IGUAL/SUPERIOR) + PROTEÇÃO PASSIVA CONTRA INCÊNDIO COM TINTA INTUMESCENTE
7	PAINEL EM PLACAS ACÚSTICAS EM ESPUMA SEMIRRÍGIDA, DIM. 50X50cm, COR CINZA (REF. SONEX, ILTEC BLOC, COR CINZA ELEFANTE, SIMILAR/EQUIVALENTE OU DE QUALIDADE IGUAL/SUPERIOR) INSTALADO EM PAREDE COM ACABAMENTO EM PINTURA COM TINTA LÁTEX/ACRÍLICA EM PAREDES, DUAS DEMÃOS, APLICADO SOBRE MASSA CORRIDA ACRÍLICA, COR CINZA (REF. CORAL " CINZA ELEFANTE" SIMILAR/EQUIVALENTE OU DE QUALIDADE IGUAL/SUPERIOR).

TETO / FORRO

1	PINTURA COM TINTA LÁTEX/ACRÍLICA EM LAJE/CONCRETO, DUAS DEMÃOS - COR BRANCO (REF. CORAL "BRANCO NEVE", SIMILAR/EQUIVALENTE OU DE QUALIDADE IGUAL/SUPERIOR).
2	FORRO EM GESSO ACARTONADO TIPO LISO E TABICADO, PINTADO COM TINTA LÁTEX/ACRÍLICA, DUAS DEMÃOS - COR BRANCO (REF. CORAL "BRANCO NEVE", SIMILAR/EQUIVALENTE OU DE QUALIDADE IGUAL/SUPERIOR).
3	FORRO EM FIBRA MINERAL EM PLACAS ACÚSTICAS REMOVÍVEIS DE 625MM X 1250MM, NRC ≥ 0,85, COR BRANCO - (REF. OWA SONEX, HUMANCARE, SIMILAR/EQUIVALENTE OU DE QUALIDADE IGUAL/SUPERIOR).
4	COBERTURA APARENTE EM VIDRO, FIXADO SOBRE ESTRUTURA METÁLICA + PROTEÇÃO PASSIVA CONTRA INCÊNDIO COM TINTA INTUMESCENTE APLICADA EM ESTRUTURA METÁLICA.

RODAPÉ

1	RODAPÉ DE POLIESTIRENO, ALTURA DE 7 CM, COR BRANCO (REF., SANTA LUZIA, 451, COD: 20229 - 451 RP/BR, SIMILAR/EQUIVALENTE OU DE QUALIDADE IGUAL/SUPERIOR).

COBERTURA

1	COBERTURA APARENTE EM VIDRO, FIXADO SOBRE ESTRUTURA METÁLICA (VIGAS E TERÇAS) + PROTEÇÃO PASSIVA CONTRA INCÊNDIO COM TINTA INTUMESCENTE APLICADA EM ESTRUTURA METÁLICA.
2	LAJE IMPERMEABILIZADA COM EMULSÃO ACRÍLICA.
3	PERGOLADO EM ESTRUTURA DE MADEIRA + ACABAMENTO EM VERNIZ MARÍTIMO INCOLOR FOSCO
4	LAJE IMPERMEABILIZADA COM MANTA ASFÁLTICA 4mm + PROTEÇÃO MECÂNICA
5	RUFO/CONTRA-RUFO METÁLICO.
6	PLACA CIMENTÍCIA COM REVESTIMENTO TEXTURIZADO, PIGMENTADO – COR BRANCA

DIVERSOS

- PAREDE EM BLOCO 14CM
- PAREDE EM BLOCO 9CM
- PISO DE CONCRETO
- PORCELANATO 60x60
- PILAR - VERIFICAR PROJETO DE ESTRUTURA
- PILAR METÁLICO - VERIFICAR PROJETO DE ESTRUTURA
- INDICAÇÃO DE CORTES (A (N° DO DESENHO) E (N° DA FOLHA))
- INDICAÇÃO DE ELEVAÇÕES (A (N° DO DESENHO) E (N° DA FOLHA))
- INDICAÇÃO DE ELEVAÇÕES (A (N° DO DESENHO) E (N° DA FOLHA))
- INDICAÇÃO DE PÉ DIREITO
- INDICAÇÃO DE ESQUADRIAS (PORTAS E JANELAS)
- PISO PODOTÁTIL - CONCRETO ÁREAS EXTERNAS
- LIXEIRA FIXA
- BEBEDOURO, BEBEDOURO ACESSÍVEL (NBR 9.050) E BEBEDOURO PARA PET
- POSTE H= 4M - VER PROJETO DE ELÉTRICA
- POSTE H= 8M - VER PROJETO DE ELÉTRICA
- FECHAMENTO COM GRADIL ELETROFUNDIDO

PAISAGISMO

- ÁRVORE A REMOVER
- ÁRVORE EXISTENTE A MANTER
- CEDRO-ROSA *(Cariniana Floribi)*
- GUARESMEIRA *(Tibouchina granulosa)*
- IPÊ AMARELO *(Handroanthus serratifolius)*
- COSTELA-DE-ADÃO *(Monstera Deliciosa)*
- AGAPANTO *(Agapanthus africanus)*
- GRAMA EXISTENTE A MANTER
- GRAMA ESMERALDA *SEMEADURA (Zoysia Japônica)*
- GRAMA ESMERALDA *(Zoysia Japônica)*
- DINHEIRO EM PENCA *(Callisia repens)*
- PEDRA BRITADA BRANCA Nº1

TABELA DE PORTAS

	LARG.	ALT.	TIPO		LARG.	ALT.	TIPO
P11e	110	180	PORTÃO EM AÇO. 1 FOLHA DE ABRIR	P8c	80	210	PORTA DE MADEIRA. 1 FOLHA SIMPLES DE ABRIR
P11	110	235	PORTÃO EM AÇO. 1 FOLHA DE ABRIR	P9b	90	210	PORTA DE MADEIRA. 1 FOLHA SIMPLES DE ABRIR + BARRA
P2f10	200	235	PORTÃO EM AÇO. 2 FOLHAS DE ABRIR	P9c	90	210	PORTA DE MADEIRA. 1 FOLHA SIMPLES DE ABRIR

TABELA DE JANELAS E CAIXILHOS

	LARG.	ALT.	PEIT.	TIPO		LARG.	ALT.	PEIT.	TIPO
Ja1	180	120	90	JANELA TIPO GUILHOTINA DE ALUMÍNIO, 2 LÂMINAS DESLIZANTES + 2 LÂMINAS FIXAS	Cx2	400	300	-	CAIXILHO EM ALUMÍNIO, 4 PORTAS DE CORRER + 2 LÂMINAS FIXAS + 6 LÂMINAS MAXIM AR
Cx1	180	300	-	CAIXILHO EM ALUMÍNIO. PORTA DUPLA DE ABRIR + BANDEIRA FIXA + BARRA ANTIPÂNICO	Cx3	360	300	-	CAIXILHO EM ALUMÍNIO, 4 PORTAS DE CORRER + 2 LÂMINAS FIXAS + 6 LÂMINAS MAXIM AR

QUADRO DE ÁREAS - RESUMO

ÁREA DO TERRENO	17777,82	m2	EXPOSIÇÕES		
ÁREA TOTAL PLAYGROUND 1 (1- 6 ANOS)	403,99	m2	PAVIMETO INFERIOR 1	623,38	m2
ÁREA TOTAL PLAYGROUND 2 (6 -12 ANOS)	420,55	m2	PAVIMETO INFERIOR 2	161,91	m2
ÁREA TOTAL PLAYGROUND 3 (12+ ANOS)	491,71	m2	PAVIMENTO TÉRREO	240,33	m2
ÁREA TOTAL PUMP TRACK	540,00	m2	PAVIMENTO SUPERIOR	652,16	m2
ÁREA TOTAL ESTACIONAMENTO	1233,70	m2	ÁREA TOTAL CONSTRUÍDA - EXPOSIÇÕES	1677,77	m2
ÁREA TOTAL PARQUE DAS CRIANÇAS	16772,20	m2			

NOTAS GERAIS:

1. TODAS AS MEDIDAS DEVERÃO SER CONFERIDAS NA OBRA
2. O PROJETO ESTÁ DE ACORDO COM AS NORMAS E LEGISLAÇÃO RELATIVAS À NBR 9050/2020 - ACESSIBILIDADE A EDIFICAÇÕES, MOBILIÁRIO, ESPAÇOS E EQUIPAMENTOS URBANOS, NBR 13532/1995 - ELABORAÇÃO DE PROJETOS DE EDIFICAÇÕES DE ARQUITETURA E NBR 6492/1994 - REPRESENTAÇÃO DE PROJETOS DE ARQUITETURA.
3. O DIMENSIONAMENTO DE CALHAS, RUFOS E AFINS DEVERÃO SER CONFERIDOS JUNTAMENTE COM O PROJETO DE ÁGUAS PLUVIAIS.
4. VER PROJETOS ESPECÍFICOS DE ESTRUTURA E INSTALAÇÕES DE ELÉTRICA (ILUMINAÇÃO, TOMADAS E ALIMENTADORES), HIDRÁULICA (ÁGUA FRIA, REUSO, ESGOTO E ALIMENTADORES) E PREVENÇÃO E COMBATE A INCÊNDIO.
5. MEDIDAS DE PROJETO EM METROS.

Secretaria de **Planejamento Urbano**

Marília PREFEITURA

VERSÃO	DATA	DES.	VER.	APR.	DESCRIÇÃO
00	11/2025	J.S./S.R	I.M.	M.L.	EMISSÃO INICIAL

COORDENADORES:

COORDENADOR ARQUITETURA: Arq. Marlon Vinícius Lima, CAU: A96639-8

COORDENADOR ENGENHARIA: Eng. Samuel Isaque P. Ferreira, CREA: 5070546180

EQUIPE TÉCNICA:
Arq. Ivy Morais CAU: A287519-5
Arq. Jovana Santana CAU: A172731-1
Arq. Thiago Rodrigues CAU: A174224-8
Arq. Everton Konno CAU: A52812-3
Arq. Marcos Davantel CAU: A122711-4
Arq. Vandenson Nobre CAU: A121856-5
Arq. João Marcos Rocha CAU: A157905-3
Arq. Sérgio Riguetti CAU: A154178-6

CONTRATADA:
INPLENITUS
Projetos, Gerenciamento e Fiscalização de Obras Ltda.
End.: Av. das Nações Unidas, 12.399 - 31A - Brooklin Novo - SP
Fone +55 11 3739 - 4659
E-mail: inplenitus@inplenitus.com.br
Site: www.inplenitus.com.br

CLIENTE: PREFEITURA MUNICIPAL DE MARÍLIA		ESCALA: 1:50	DATA: 11/2025
OBJETO: PARQUE DAS CRIANÇAS E EXPOSIÇÕES		VERSÃO: 00	FORMATO: A1
ENDEREÇO: AVENIDA DAS ESMERALDAS - CENTRO DE MARÍLIA		DISCIPLINA: ARQ	FOLHA nº: 132/ **148**
FASE: PROJETO EXECUTIVO	DESCRIÇÃO: SÉRIE 100 AMP. PLAYGROUND 03 - PAGINAÇÃO DE PISO		

ARQUIVO: IN_075_01_PE_ARQ_V00_131_139_AMP - PLAYGROUND 12+ANOS.dwg

FORMATO DA FOLHA: **A1**
Este desenho é propriedade intelectual dos seus autores, não podendo, sem prévia autorização ser reproduzido ou usado para qualquer outro fim a não ser o aqui indicado

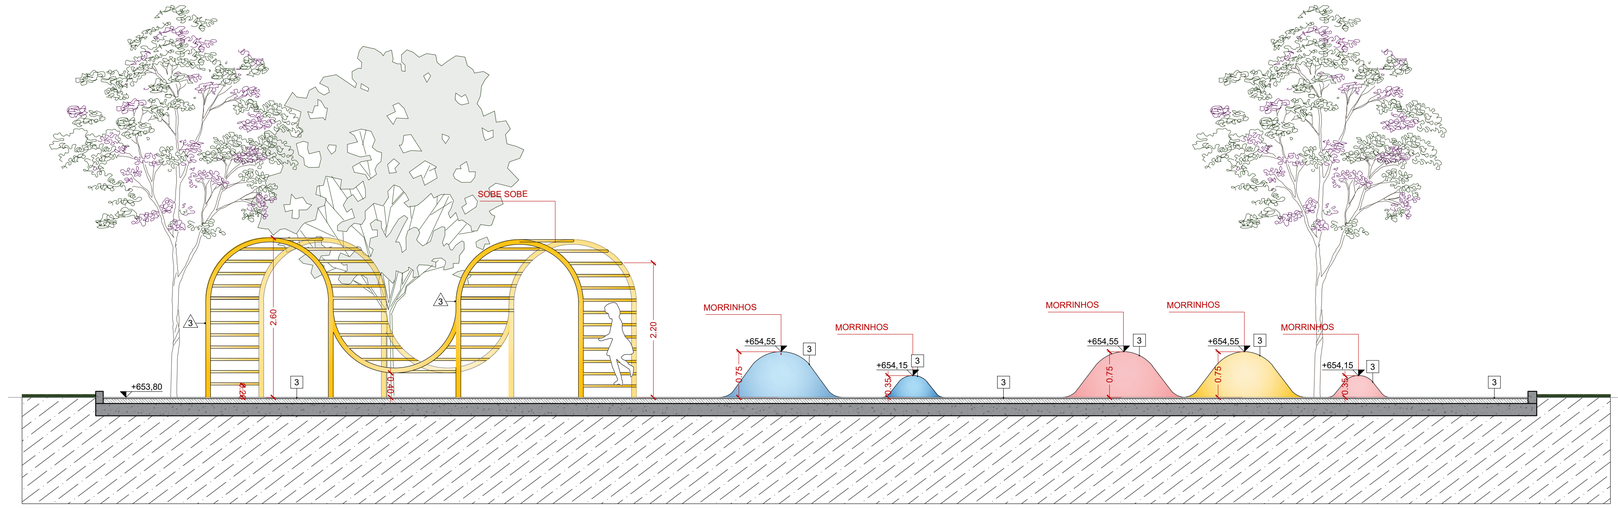

01 CORTE AA
Escala 1/50

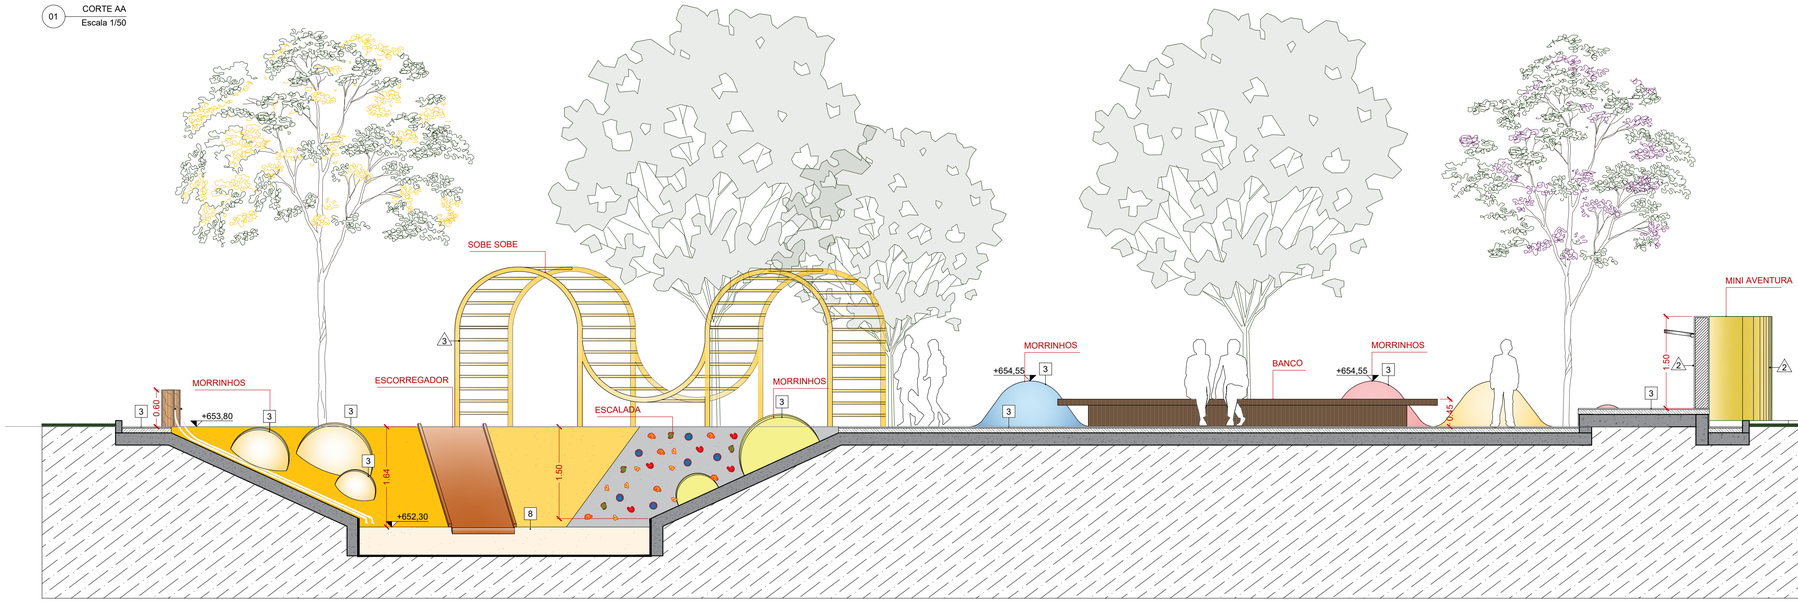

02 CORTE BB
Escala 1/50

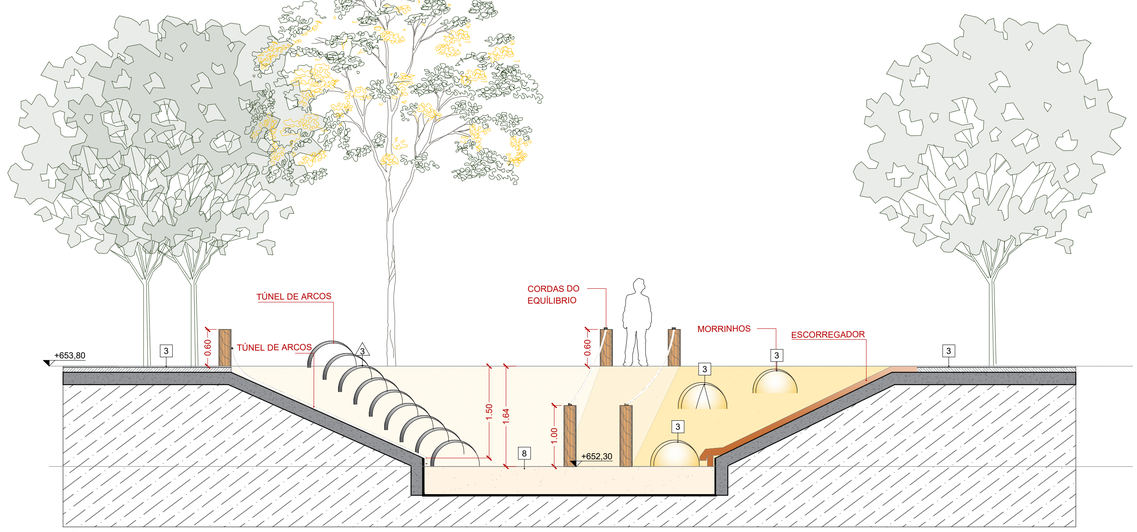

03 CORTE CC
Escala 1/50

LEGENDA DE ACABAMENTOS

PISO

1	PISO DE CONCRETO COM CONCRETO MOLDADO IN LOCO, USINADO, ARMADO, ESPESSURA DE 8CM, COM CAMADA PIGMENTADA NA CORES AZUL ESCURO, AZUL MÉDIO E AZUL CLARO (VER PROJETO DE ARQUITETURA) E JUNTAS SERRADAS COM DISCO DIAMANTADO A CADA 3,00m.
2	PISO DE CONCRETO COM CONCRETO MOLDADO IN LOCO, USINADO, ARMADO, ESPESSURA DE 8CM, COM CAMADA PIGMENTADA NA CORES VERMELHO ESCURO, VERMELHO MÉDIO E VERMELHO CLARO (VER PROJETO DE ARQUITETURA) E JUNTAS SERRADAS COM DISCO DIAMANTADO A CADA 3,00m.
3	PISO DE CONCRETO COM CONCRETO MOLDADO IN LOCO, USINADO, ARMADO, ESPESSURA DE 8CM, COM CAMADA PIGMENTADA NA CORES AMARELO ESCURO, AMARELO MÉDIO E AMARELO CLARO (VER PROJETO DE ARQUITETURA), E JUNTAS SERRADAS COM DISCO DIAMANTADO A CADA 3,00m.
4	PISO DE CONCRETO COM CONCRETO MOLDADO IN LOCO, USINADO, ARMADO, ESPESSURA DE 8CM, COM JUNTAS SERRADAS COM DISCO DIAMANTADO A CADA 3,00m E VEDAÇÃO COM MASTIQUE DE SILICONE.
5	ESTRUTURA DE CONCRETO COM CONCRETO MOLDADO IN LOCO.
6	PISO DE CONCRETO COM CONCRETO MOLDADO IN LOCO, USINADO, ARMADO, ESPESSURA DE 8CM, COM CAMADA PIGMENTADA NA COR CINZA ESCURO E JUNTAS SERRADAS COM DISCO DIAMANTADO A CADA 3,00m + PINTURA DE PISO COM TINTA EPOXI, DUAS DEMÃOS, COR BRANCO (REF: "CORAL BRANCO – WANDEPOXY", SIMILAR/EQUIVALENTE OU DE QUALIDADE SUPERIOR).
7	PAVIMENTO FLEXÍVEL - ASFALTO
8	AREIA FINA, COM GRANULOMETRIA ENTRE 0,9 E 1,2MM
9	PISO DE MADEIRA CERTIFICADA, SOBRE ESTRUTURA DE MADEIRA + TRATAMENTO EM VERNIZ MARITIMO FOSCO INCOLOR
10	REDE DE ESCALADA INFANTIL DE POLIÉSTER REFORÇADA.
11	REDE DE PROTEÇÃO, FIXADA EM MADEIRA COM REFORÇO METÁLICO
12	REVEST. PARA PISO EM PORCELANATO 60X60 CM (REF. : ELIANE, LINHA MUNARI, MODELO BRANCO AC, SUPERFÍCIE ACETINADA, ESPESSURA DE 9,5mm, SIMILAR/EQUIVALENTE OU DE QUALIDADE IGUAL/SUPERIOR), JUNTA DE ASSENTAM. DE 3mm + ASSENTAM. COM ARGAMASSA COLANTE INDUSTRIALIZADA DE 1,5mm + REGULARIZAÇÃO DE BASE.
13	PISO DE CONCRETO COM CONCRETO MOLDADO IN LOCO, USINADO, ARMADO, ESPESSURA DE 8CM, COM JUNTAS SERRADAS E TRATAMENTO COM TARUGO DE POLIETILENO E SELANTE PU + POLIMENTO MECÂNICO.
14	CARPETE EM PLACAS DE 50x50CM, ESPESSURA DE 5,7mm (REF. TARKETT, LINHA BASIC DOTS, COR CINZA, CÓD. 24368940, SIMILAR/EQUIVALENTE OU DE QUALIDADE IGUAL/SUPERIOR).
15	LAJE IMPERMEABILIZADA COM MANTA ASFÁLTICA 4mm + CONTRAPISO.
16	PISO MONOLÍTICO DE BORRACHA RECICLADA (100% NATURAL) PIGMENTADO, ESPESSURA 4,5MM, COR AMARELO, INSTALADO SOBRE BASE DE CONCRETO NIVELADA (REF.: PISOLEVE, LINHA PISO DE BORRACHA, PNEU RECICLADO DE 2 CAMADAS, SIMILAR/EQUIVALENTE OU DE QUALIDADE IGUAL/SUPERIOR).

PAREDES

1	PINTURA COM TINTA LÁTEX/ACRÍLICA EM PAREDES, DUAS DEMÃOS, APLICADO SOBRE MASSA CORRIDA ACRÍLICA, COR BRANCO (REF. CORAL "BRANCO GELO", SIMILAR/EQUIVALENTE OU DE QUALIDADE IGUAL/SUPERIOR).
2	PINTURA COM TINTA LÁTEX/ACRÍLICA EM PAREDES, DUAS DEMÃOS, APLICADO SOBRE MASSA CORRIDA ACRÍLICA, COR AMARELO (REF. CORAL "AMARELO CANÁRIO", SIMILAR/EQUIVALENTE OU DE QUALIDADE IGUAL/SUPERIOR).
3	PINTURA EM ESTRUTURA METÁLICA APARENTE COM TINTA ESMALTE SINTÉTICO, DUAS DEMÃOS - CORES BRANCO, AMARELO, VERMELHO E AZUL (VER PROJETO DE ARQUITETURA), SIMILAR/EQUIVALENTE OU DE QUALIDADE IGUAL/SUPERIOR)
4	ACABAMENTO EM VERNIZ PARA ESTRUTURA DE MADEIRA, INCOLOR, DUAS DEMÃOS (REF. SUVINIL VERNIZ COPAL, SIMILAR/EQUIVALENTE OU DE QUALIDADE IGUAL/SUPERIOR).
5	REVEST. CERÂMICO COM PLACAS TIPO ESMALTADA EXTRA, 20X20 CM, ASSENTADO SOBRE ARGAMASSA INDUSTRIALIZADA (REF.: ELIANE, LINHA PISCINA, MODELO BRANCO PISCINA AC, SUPERFÍCIE ACETINADA, ESPESSURA DE 7mm, SIMILAR/EQUIVALENTE OU DE QUALIDADE IGUAL/SUPERIOR) INSTALADA ATÉ O FORRO.
6	PINTURA EM ESTRUTURA METÁLICA APARENTE COM TINTA ESMALTE SINTÉTICO, DUAS DEMÃOS – COR BRANCO (REF. CORAL "BRANCO GELO", SIMILAR/EQUIVALENTE OU DE QUALIDADE IGUAL/SUPERIOR) + PROTEÇÃO PASSIVA CONTRA INCÊNDIO COM TINTA INTUMESCENTE.
7	PAINEL EM PLACAS ACÚSTICAS EM ESPUMA SEMIRÍGIDA, DIM. 50X50cm, COR CINZA (REF. SONEX, ILTEC BLOC, COR CINZA ELEFANTE, SIMILAR/EQUIVALENTE OU DE QUALIDADE IGUAL/SUPERIOR) INSTALADO EM PAREDE COM ACABAMENTO EM PINTURA COM TINTA LÁTEX/ACRÍLICA EM PAREDES, DUAS DEMÃOS, APLICADO SOBRE MASSA CORRIDA ACRÍLICA, COR CINZA (REF. CORAL " CINZA ELEFANTE" SIMILAR/EQUIVALENTE OU DE QUALIDADE IGUAL/SUPERIOR).

TETO / FORRO

1	PINTURA COM TINTA LÁTEX/ACRÍLICA EM LAJE/CONCRETO, DUAS DEMÃOS – COR BRANCO (REF. CORAL "BRANCO NEVE", SIMILAR/EQUIVALENTE OU DE QUALIDADE IGUAL/SUPERIOR).
2	FORRO EM GESSO ACARTONADO TIPO LISO E TABICADO, PINTADO COM TINTA LÁTEX/ACRÍLICA, DUAS DEMÃOS – COR BRANCO (REF. CORAL "BRANCO NEVE", SIMILAR/EQUIVALENTE OU DE QUALIDADE IGUAL/SUPERIOR).
3	FORRO EM FIBRA MINERAL, EM PLACAS ACÚSTICAS REMOVÍVEIS DE 625MM X 1250MM, NRC ≥ 0,85, COR BRANCO - (REF. OWA SONEX, HUNAACARE, SIMILAR/EQUIVALENTE OU DE QUALIDADE IGUAL/SUPERIOR).
4	COBERTURA APARENTE EM VIDRO, FIXADO SOBRE ESTRUTURA METÁLICA + PROTEÇÃO PASSIVA CONTRA INCÊNDIO COM TINTA INTUMESCENTE APLICADA EM ESTRUTURA METÁLICA.

RODAPÉ

1	RODAPÉ DE POLIESTIRENO, ALTURA DE 7 CM, COR BRANCO (REF.: SANTA LUZIA, 451, CÓD.: 20229 - 451 RP/BR, SIMILAR/EQUIVALENTE OU DE QUALIDADE IGUAL/SUPERIOR).

COBERTURA

1	COBERTURA APARENTE EM VIDRO, FIXADO SOBRE ESTRUTURA METÁLICA (VIGAS E TERÇAS) + PROTEÇÃO PASSIVA CONTRA INCÊNDIO COM TINTA INTUMESCENTE APLICADA EM ESTRUTURA METÁLICA.
2	LAJE IMPERMEABILIZADA COM EMULSÃO ACRÍLICA.
3	PERGOLADO EM ESTRUTURA DE MADEIRA + ACABAMENTO EM VERNIZ MARÍTIMO INCOLOR FOSCO
4	LAJE IMPERMEABILIZADA COM MANTA ASFÁLTICA 4mm + PROTEÇÃO MECÂNICA
5	RUFO/CONTRA-RUFO METÁLICO.
6	PLACA CIMENTÍCIA COM REVESTIMENTO TEXTURIZADO, PIGMENTADO – COR BRANCA

DIVERSOS

- PAREDE EM BLOCO 14CM
- PAREDE EM BLOCO 9CM
- PISO DE CONCRETO
- PORCELANATO 60x60
- PILAR - VERIFICAR PROJETO DE ESTRUTURA
- PILAR METÁLICO - VERIFICAR PROJETO DE ESTRUTURA
- INDICAÇÃO DE CORTES: A (Nº DO DESENHO) E B (Nº DA FOLHA)
- INDICAÇÃO DE ELEVAÇÕES: A (Nº DO DESENHO) E B (Nº DA FOLHA)
- INDICAÇÃO DE ELEVAÇÕES: A (Nº DO DESENHO) E B (Nº DA FOLHA)
- INDICAÇÃO DE PÉ DIREITO
- INDICAÇÃO DE ESQUADRIAS (PORTAS E JANELAS)
- PISO PODOTÁTIL - CONCRETO ÁREAS EXTERNAS
- LIXEIRA FIXA
- BEBEDOURO: BEBEDOURO ACESSÍVEL (NBR 9.050) E BEBEDOURO PARA PET
- POSTE H= 4M - VER PROJETO DE ELÉTRICA
- POSTE H= 8M - VER PROJETO DE ELÉTRICA
- FECHAMENTO COM GRADIL ELETROFUNDIDO

PAISAGISMO

- ÁRVORE A REMOVER
- ÁRVORE EXISTENTE A MANTER
- CEDRO-ROSA (*Cedrela Fissilis*)
- QUARESMEIRA (*Tibouchina granulosa*)
- IPÊ AMARELO (*Handroanthus serratifolius*)
- COSTELA-DE-ADÃO (*Monstera Deliciosa*)
- AGAPANTO (*Agapanthus africanus*)
- GRAMA EXISTENTE A MANTER
- GRAMA ESMERALDA (*Zoysia japonica*)
- GRAMA ESMERALDA SEMEADURA (*Zoysia japonica*)
- GRAMA ESMERALDA (*Zoysia Japonica*)
- DINHEIRO EM PENCA (*Callisia repens*)
- PEDRA BRITADA BRANCA Nº1

TABELA DE PORTAS

	LARG.	ALT.	TIPO		LARG.	ALT.	TIPO
Pf11e	110	180	PORTÃO EM AÇO. 1 FOLHA DE ABRIR	Pf4c	80	210	PORTA DE MADEIRA. 1 FOLHA SIMPLES DE ABRIR
Pf11	110	235	PORTÃO EM AÇO. 1 FOLHA DE ABRIR	Pf9c	90	210	PORTA DE MADEIRA. 1 FOLHA SIMPLES DE ABRIR + BARRA
Pd10	200	235	PORTÃO EM AÇO. 2 FOLHAS DE ABRIR	Pf9	90	210	PORTA DE MADEIRA. 1 FOLHA SIMPLES DE ABRIR

TABELA DE JANELAS E CAIXILHOS

	LARG.	ALT.	PEIT.	TIPO		LARG.	ALT.	PEIT.	TIPO
Ja1	180	120	90	JANELA TIPO GUILHOTINA DE ALUMÍNIO. 2 LÂMINAS DESLIZANTES + 2 LÂMINAS FIXAS	Cx2	400	300	-	CAIXILHO EM ALUMÍNIO. 4 PORTAS DE CORRER + 2 LÂMINAS FIXAS + 6 LÂMINAS MAXIM AR
Cx1	180	300	-	CAIXILHO EM ALUMÍNIO. PORTA DUPLA DE ABRIR + BANDEIRA FIXA + BARRA ANTIPÂNICO	Cx3	360	300	-	CAIXILHO EM ALUMÍNIO. 4 PORTAS DE CORRER + 2 LÂMINAS FIXAS + 6 LÂMINAS MAXIM AR

QUADRO DE ÁREAS - RESUMO

ÁREA DO TERRENO	17777,82	m2	EXPOSIÇÕES	
ÁREA TOTAL PLAYGROUND 1 (1- 6 ANOS)	403,99	m2	PAVIMETO INFERIOR 1	623,38 m2
ÁREA TOTAL PLAYGROUND 2 (6 -12 ANOS)	420,55	m2	PAVIMETO INFERIOR 2	161,91 m2
ÁREA TOTAL PLAYGROUND 3 (12+ ANOS)	491,71	m2	PAVIMENTO TÉRREO	240,33 m2
ÁREA TOTAL PUMP TRACK	540,00	m2	PAVIMENTO SUPERIOR	852,16 m2
ÁREA TOTAL ESTACIONAMENTO	1233,70	m2	ÁREA TOTAL CONSTRUÍDA - EXPOSIÇÕES	1877,77 m2
ÁREA TOTAL PARQUE DAS CRIANÇAS	16772,20	m2		

NOTAS GERAIS:

1. TODAS AS MEDIDAS DEVERÃO SER CONFERIDAS NA OBRA
2. O PROJETO ESTÁ DE ACORDO COM AS NORMAS E LEGISLAÇÃO RELATIVAS À NBR 9050/2020 - ACESSIBILIDADE A EDIFICAÇÕES, MOBILIÁRIO, ESPAÇOS E EQUIPAMENTOS URBANOS, NBR 13532/1995 - ELABORAÇÃO DE PROJETOS DE EDIFICAÇÕES DE ARQUITETURA E NBR 6492/1994 - REPRESENTAÇÃO DE PROJETOS DE ARQUITETURA.
3. O DIMENSIONAMENTO DE CALHAS, RUFOS E AFINS DEVERÃO SER CONFERIDOS JUNTAMENTE COM O PROJETO DE ÁGUAS PLUVIAIS.
4. VER PROJETOS ESPECÍFICOS DE ESTRUTURA E INSTALAÇÕES DE ELÉTRICA (ILUMINAÇÃO, TOMADAS E ALIMENTADORES), HIDRÁULICA (ÁGUA FRIA, REUSO, ESGOTO E ALIMENTADORES) E PREVENÇÃO E COMBATE A INCÊNDIO.
5. MEDIDAS DE PROJETO EM METROS.

Secretaria de **Planejamento Urbano**

Marília PREFEITURA

VERSÃO	DATA	DES.	VER.	APR.	DESCRIÇÃO
00	11/2025	J.S./S.R	I.M.	M.L.	EMISSÃO INICIAL

COORDENADORES:

COORDENADOR ARQUITETURA
Arq. Marlon Vinícius Lima
CAU: A96639-8

COORDENADOR ENGENHARIA
Eng. Samuel Isaque P. Ferreira
CREA: 5070546180

EQUIPE TÉCNICA
Arq. Ivy Morais — CAU: A287519-5
Arq. Thiago Rodrigues — CAU: A174224-8
Arq. Marcos Davantel — CAU: A122711-4
Arq. João Marcos Rocha — CAU: A157905-3
Arq. Jovana Santana — CAU: A172731-1
Arq. Everton Konno — CAU: A62812-3
Arq. Vanderson Nobre — CAU: A121856-5
Arq. Sérgio Riguetti — CAU: A164178-8

CONTRATADA:

INPLENITUS
Projetos, Gerenciamento e Fiscalização de Obras Ltda.

End.: Av. das Nações Unidas, 12.399 - 31A - Brooklin Novo - SP
Fone +55 11 3739 - 4659
E-mail: inplenitus@inplenitus.com.br
Site: www.inplenitus.com.br

CLIENTE: PREFEITURA MUNICIPAL DE MARÍLIA		ESCALA: INDICADA	DATA: 11/2025
OBJETO: PARQUE DAS CRIANÇAS E EXPOSIÇÕES		VERSÃO: 00	FORMATO: A1
ENDEREÇO: AVENIDA DAS ESMERALDAS - CENTRO DE MARÍLIA		DISCIPLINA: ARQ	FOLHA nº: 133/ **148**
FASE: PROJETO EXECUTIVO	DESCRIÇÃO: SÉRIE 100 AMP. PLAYGROUND 03 - CORTES AA, BB E CC		

ARQUIVO
IN_075_01_PE_ARQ_V00_131_139_AMP - PLAYGROUND 12+ANOS.dwg

FORMATO DA FOLHA: **A1**
Este desenho é propriedade intelectual dos seus autores, não podendo, sem prévia autorização ser reproduzido ou usado para qualquer outro fim a não ser o aqui indicado

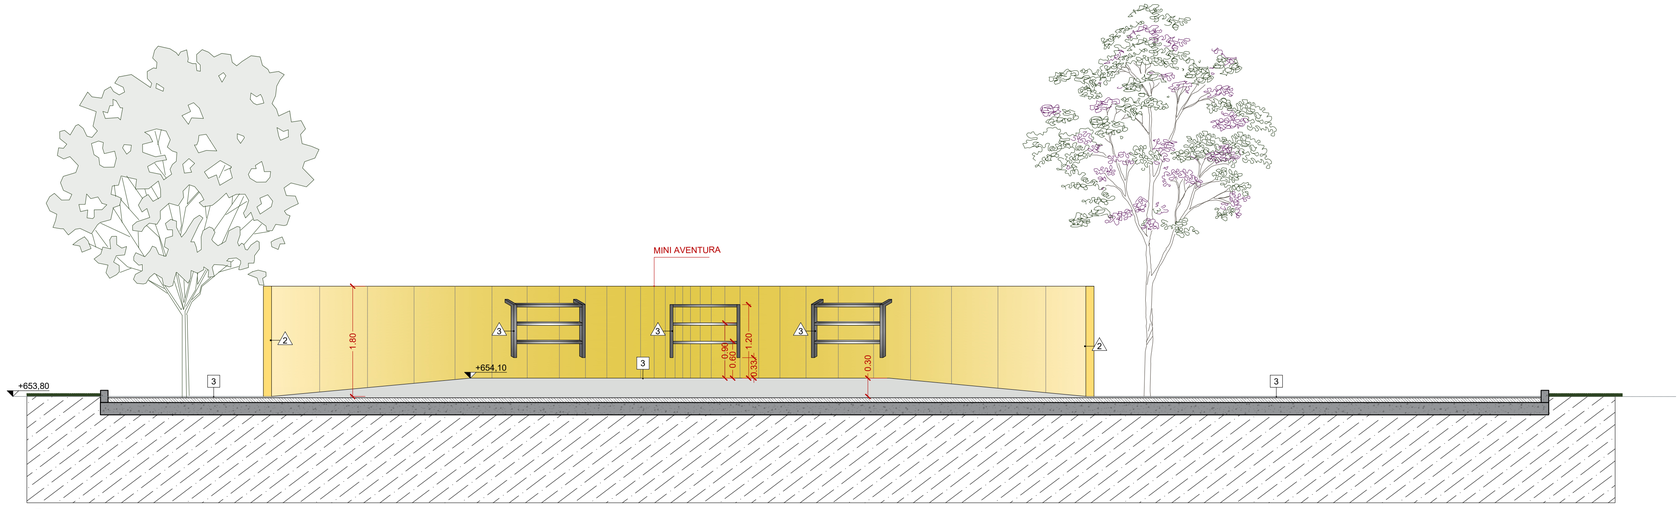

04 CORTE DD
Escala 1/50

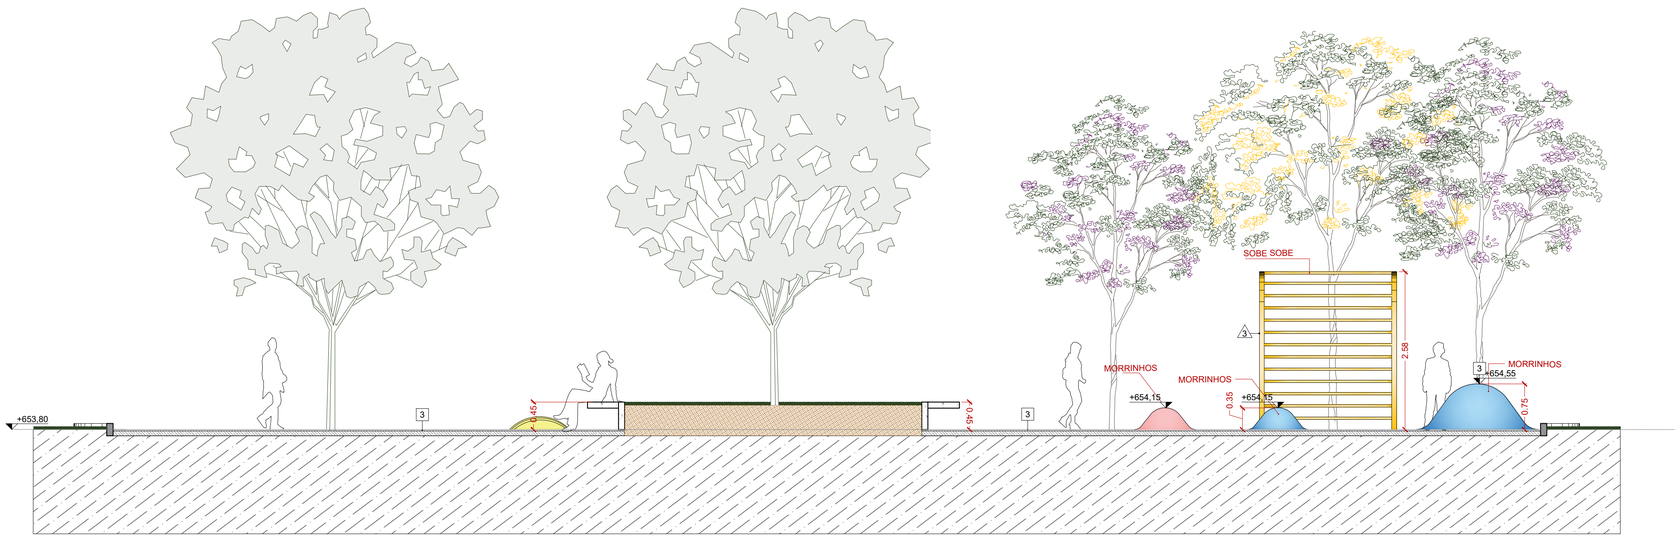

05 CORTE EE
Escala 1/50

LEGENDA DE ACABAMENTOS

PISO

1. PISO DE CONCRETO COM CONCRETO MOLDADO IN LOCO, USINADO, ARMADO, ESPESSURA DE 8CM, COM CAMADA PIGMENTADA NA CORES AZUL ESCURO, AZUL MÉDIO E AZUL CLARO (VER PROJETO DE ARQUITETURA) E JUNTAS SERRADAS COM DISCO DIAMANTADO A CADA 3,00m.
2. PISO DE CONCRETO COM CONCRETO MOLDADO IN LOCO, USINADO, ARMADO, ESPESSURA DE 8CM, COM CAMADA PIGMENTADA NA CORES VERMELHO ESCURO, VERMELHO MÉDIO E VERMELHO CLARO (VER PROJETO DE ARQUITETURA) E JUNTAS SERRADAS COM DISCO DIAMANTADO A CADA 3,00m.
3. PISO DE CONCRETO COM CONCRETO MOLDADO IN LOCO, USINADO, ARMADO, ESPESSURA DE 8CM, COM CAMADA PIGMENTADA NA CORES AMARELO ESCURO, AMARELO MÉDIO E AMARELO CLARO (VER PROJETO DE ARQUITETURA), E JUNTAS SERRADAS COM DISCO DIAMANTADO A CADA 3,00m.
4. PISO DE CONCRETO COM CONCRETO MOLDADO IN LOCO, USINADO, ARMADO, ESPESSURA DE 8CM, COM JUNTAS SERRADAS COM DISCO DIAMANTADO A CADA 3,00m E VEDAÇÃO COM MASTIQUE DE SILICONE.
5. ESTRUTURA DE CONCRETO COM CONCRETO MOLDADO IN LOCO.
6. PISO DE CONCRETO COM CONCRETO MOLDADO IN LOCO, USINADO, ARMADO, ESPESSURA DE 8CM, COM CAMADA PIGMENTADA NA COR CINZA ESCURO E JUNTAS SERRADAS COM DISCO DIAMANTADO A CADA 3,00m + PINTURA DE PISO COM TINTA EPOXI, DUAS DEMÃOS, COR BRANCO (REF: "CORAL BRANCO – WANDEPOXY", SIMILAR/EQUIVALENTE OU DE QUALIDADE SUPERIOR).
7. PAVIMENTO FLEXÍVEL - ASFALTO
8. AREIA FINA, COM GRANULOMETRIA ENTRE 0,9 E 1,2MM
9. PISO DE MADEIRA CERTIFICADA, SOBRE ESTRUTURA DE MADEIRA + TRATAMENTO EM VERNIZ MARITIMO FOSCO INCOLOR
10. REDE DE ESCALADA INFANTIL DE POLIÉSTER REFORÇADA.
11. REDE DE PROTEÇÃO, FIXADA EM MADEIRA COM REFORÇO METÁLICO
12. REVEST. PARA PISO EM PORCELANATO 60X60 CM (REF. : ELIANE, LINHA MUNARI, MODELO BRANCO AC, SUPERFÍCIE ACETINADA, ESPESSURA DE 9,5mm, SIMILAR/EQUIVALENTE OU DE QUALIDADE IGUAL/SUPERIOR), JUNTA DE ASSENTAM. DE 3mm + ASSENTAM. COM ARGAMASSA COLANTE INDUSTRIALIZADA DE 1,5mm + REGULARIZAÇÃO DE BASE.
13. PISO DE CONCRETO COM CONCRETO MOLDADO IN LOCO, USINADO, ARMADO, ESPESSURA DE 8CM, COM JUNTAS SERRADAS E TRATAMENTO COM TARUGO DE POLIETILENO E SELANTE PU + POLIMENTO MECÂNICO.
14. CARPETE EM PLACAS DE 50x50CM, ESPESSURA DE 5,7mm (REF. TARKETT, LINHA BASIC DOTS, COR CINZA, CÓD. 24088940, SIMILAR/EQUIVALENTE OU DE QUALIDADE IGUAL/SUPERIOR).
15. LAJE IMPERMEABILIZADA COM MANTA ASFÁLTICA 4mm + CONTRAPISO.
16. PISO MONOLÍTICO DE BORRACHA RECICLADA (100% NATURAL) PIGMENTADO, ESPESSURA 4,5MM, COR AMARELO, INSTALADO SOBRE BASE DE CONCRETO NIVELADA (REF.: PISOLEVE, LINHA PISO DE BORRACHA, PNEU RECICLADO DE 2 CAMADAS, SIMILAR/EQUIVALENTE OU DE QUALIDADE IGUAL/SUPERIOR).

PAREDES

1. PINTURA COM TINTA LÁTEX/ACRÍLICA EM PAREDES, DUAS DEMÃOS, APLICADO SOBRE MASSA CORRIDA ACRÍLICA, COR BRANCO (REF. CORAL "BRANCO GELO", SIMILAR/EQUIVALENTE OU DE QUALIDADE IGUAL/SUPERIOR).
2. PINTURA COM TINTA LÁTEX/ACRÍLICA EM PAREDES, DUAS DEMÃOS, APLICADO SOBRE MASSA CORRIDA ACRÍLICA, COR AMARELO (REF. CORAL "AMARELO CANÁRIO", SIMILAR/EQUIVALENTE OU DE QUALIDADE IGUAL/SUPERIOR).
3. PINTURA EM ESTRUTURA METÁLICA APARENTE COM TINTA ESMALTE SINTÉTICO, DUAS DEMÃOS. - CORES BRANCO, AMARELO, VERMELHO E AZUL (VER PROJETO DE ARQUITETURA), SIMILAR/EQUIVALENTE OU DE QUALIDADE IGUAL/SUPERIOR)
4. ACABAMENTO EM VERNIZ PARA ESTRUTURA DE MADEIRA, INCOLOR, DUAS DEMÃOS (REF. SUVINIL VERNIZ COPAL, SIMILAR/EQUIVALENTE OU DE QUALIDADE IGUAL/SUPERIOR).
5. REVEST. CERÂMICO COM PLACAS TIPO ESMALTADA EXTRA, 20X20 CM, ASSENTADO SOBRE ARGAMASSA INDUSTRIALIZADA (REF.: ELIANE, LINHA PISCINA, MODELO BRANCO PISCINA AC, SUPERFÍCIE ACETINADA, ESPESSURA DE 7mm, SIMILAR/EQUIVALENTE OU DE QUALIDADE IGUAL/SUPERIOR) INSTALADA ATÉ O FORRO.
6. PINTURA EM ESTRUTURA METÁLICA APARENTE COM TINTA ESMALTE SINTÉTICO, DUAS DEMÃOS. - COR BRANCO (REF. CORAL "BRANCO GELO", SIMILAR/EQUIVALENTE OU DE QUALIDADE IGUAL/SUPERIOR) + PROTEÇÃO PASSIVA CONTRA INCÊNDIO COM TINTA INTUMESCENTE.
7. PAINEL EM PLACAS ACÚSTICAS EM ESPUMA SEMIRÍGIDA, DIM. 50X50cm, COR CINZA (REF. SONEX, ILTEC BLOC, COR CINZA ELEFANTE, SIMILAR/EQUIVALENTE OU DE QUALIDADE IGUAL/SUPERIOR) INSTALADO EM PAREDE COM ACABAMENTO EM PINTURA COM TINTA LÁTEX/ACRÍLICA EM PAREDES, DUAS DEMÃOS, APLICADO SOBRE MASSA CORRIDA ACRÍLICA, COR CINZA (REF. CORAL " CINZA ELEFANTE" SIMILAR/EQUIVALENTE OU DE QUALIDADE IGUAL/SUPERIOR).

TETO / FORRO

1. PINTURA COM TINTA LÁTEX/ACRÍLICA EM LAJE/CONCRETO, DUAS DEMÃOS - COR BRANCO (REF. CORAL "BRANCO NEVE", SIMILAR/EQUIVALENTE OU DE QUALIDADE IGUAL/SUPERIOR).
2. FORRO EM GESSO ACARTONADO TIPO LISO E TABICADO, PINTADO COM TINTA LÁTEX/ACRÍLICA, DUAS DEMÃOS - COR BRANCO (REF. CORAL "BRANCO NEVE", SIMILAR/EQUIVALENTE OU DE QUALIDADE IGUAL/SUPERIOR).
3. FORRO EM FIBRA MINERAL EM PLACAS ACÚSTICAS REMOVÍVEIS DE 625MM X 1250MM, NRC ≥ 0,85, COR BRANCO - (REF. OWA SONEX, HUNAACARE, SIMILAR/EQUIVALENTE OU DE QUALIDADE IGUAL/SUPERIOR).
4. COBERTURA APARENTE EM VIDRO, FIXADO SOBRE ESTRUTURA METÁLICA + PROTEÇÃO PASSIVA CONTRA INCÊNDIO COM TINTA INTUMESCENTE APLICADA EM ESTRUTURA METÁLICA.

RODAPÉ

1. RODAPÉ DE POLIESTIRENO, ALTURA DE 7 CM, COR BRANCO (REF.: SANTA LUZIA, 451, CÓD.: 20229 - 451 RP/BR, SIMILAR/EQUIVALENTE OU DE QUALIDADE IGUAL/SUPERIOR).

COBERTURA

1. COBERTURA APARENTE EM VIDRO, FIXADO SOBRE ESTRUTURA METÁLICA (VIGAS E TERÇAS) + PROTEÇÃO PASSIVA CONTRA INCÊNDIO COM TINTA INTUMESCENTE APLICADA EM ESTRUTURA METÁLICA.
2. LAJE IMPERMEABILIZADA COM EMULSÃO ACRÍLICA.
3. PERGOLADO EM ESTRUTURA DE MADEIRA + ACABAMENTO EM VERNIZ MARÍTIMO INCOLOR FOSCO
4. LAJE IMPERMEABILIZADA COM MANTA ASFÁLTICA 4mm + PROTEÇÃO MECÂNICA
5. RUFO/CONTRA-RUFO METÁLICO.
6. PLACA CIMENTÍCIA COM REVESTIMENTO TEXTURIZADO, PIGMENTADO – COR BRANCA

DIVERSOS

- PAREDE EM BLOCO 14CM
- PAREDE EM BLOCO 9CM
- PISO DE CONCRETO
- PORCELANATO 60x60
- PILAR - VERIFICAR PROJETO DE ESTRUTURA
- PILAR METÁLICO - VERIFICAR PROJETO DE ESTRUTURA
- INDICAÇÃO DE CORTES: A (Nº DO DESENHO) E B (Nº DA FOLHA)
- INDICAÇÃO DE ELEVAÇÕES: A (Nº DO DESENHO) E B (Nº DA FOLHA)
- INDICAÇÃO DE ELEVAÇÕES: A (Nº DO DESENHO) E B (Nº DA FOLHA)
- INDICAÇÃO DE PÉ DIREITO
- INDICAÇÃO DE ESQUADRIAS (PORTAS E JANELAS)
- PISO PODOTÁTIL - CONCRETO ÁREAS EXTERNAS
- LIXEIRA FIXA
- BEBEDOURO: BEBEDOURO ACESSÍVEL (NBR 9.050) E BEBEDOURO PARA PET
- POSTE H= 4M - VER PROJETO DE ELÉTRICA
- POSTE H= 8M - VER PROJETO DE ELÉTRICA
- FECHAMENTO COM GRADIL ELETROFUNDIDO

PAISAGISMO

- ÁRVORE A REMOVER
- ÁRVORE EXISTENTE A MANTER
- CEDRO-ROSA *(Cedrela Fissilis)*
- QUARESMEIRA *(Tibouchina granulosa)*
- IPÊ AMARELO *(Handroanthus serratifolius)*
- COSTELA-DE-ADÃO *(Monstera Deliciosa)*
- AGAPANTO *(Agapanthus africanus)*
- GRAMA EXISTENTE A MANTER
- GRAMA ESMERALDA *SEMEADURA (Zoysia Japônica)*
- GRAMA ESMERALDA *(Zoysia Japônica)*
- DINHEIRO EM PENCA *(Callisia repens)*
- PEDRA BRITADA BRANCA Nº1

TABELA DE PORTAS

	LARG.	ALT.	TIPO		LARG.	ALT.	TIPO
P11a	110	180	PORTÃO EM AÇO. 1 FOLHA DE ABRIR	P8c	80	210	PORTA DE MADEIRA. 1 FOLHA SIMPLES DE ABRIR
P11	110	235	PORTÃO EM AÇO. 1 FOLHA DE ABRIR	P9c	90	210	PORTA DE MADEIRA. 1 FOLHA SIMPLES DE ABRIR + BARRA
P2810	200	235	PORTÃO EM AÇO. 2 FOLHAS DE ABRIR	P9v	90	210	PORTA DE MADEIRA. 1 FOLHA SIMPLES DE ABRIR

TABELA DE JANELAS E CAIXILHOS

	LARG.	ALT.	PEIT.	TIPO		LARG.	ALT.	PEIT.	TIPO
Ja1	180	120	90	JANELA TIPO GUILHOTINA DE ALUMÍNIO. 2 LÂMINAS DESLIZANTES + 2 LÂMINAS FIXAS	Cx2	400	300	-	CAIXILHO EM ALUMÍNIO. 4 PORTAS DE CORRER + 2 LÂMINAS FIXAS + 6 LÂMINAS MAXIM AR
Cx1	180	300	-	CAIXILHO EM ALUMÍNIO. PORTA DUPLA DE ABRIR + BANDEIRA FIXA + BARRA ANTIPÂNICO	Cx3	360	300	-	CAIXILHO EM ALUMÍNIO. 4 PORTAS DE CORRER + 2 LÂMINAS FIXAS + 6 LÂMINAS MAXIM AR

QUADRO DE ÁREAS - RESUMO

ÁREA DO TERRENO	17777,82	m2	EXPOSIÇÕES		
ÁREA TOTAL PLAYGROUND 1 (1- 6 ANOS)	403,99	m2	PAVIMETO INFERIOR 1	823,38	m2
ÁREA TOTAL PLAYGROUND 2 (6 -12 ANOS)	420,55	m2	PAVIMETO INFERIOR 2	161,91	m2
ÁREA TOTAL PLAYGROUND 3 (12+ ANOS)	491,71	m2	PAVIMENTO TÉRREO	240,33	m2
ÁREA TOTAL PUMP TRACK	540,00	m2	PAVIMENTO SUPERIOR	652,16	m2
ÁREA TOTAL ESTACIONAMENTO	1233,70	m2	ÁREA TOTAL CONSTRUÍDA - EXPOSIÇÕES	1677,77	m2
ÁREA TOTAL PARQUE DAS CRIANÇAS	16772,20	m2			

NOTAS GERAIS:

1. TODAS AS MEDIDAS DEVERÃO SER CONFERIDAS NA OBRA
2. O PROJETO ESTÁ DE ACORDO COM AS NORMAS E LEGISLAÇÃO RELATIVAS À NBR 9050/2020 - ACESSIBILIDADE A EDIFICAÇÕES, MOBILIÁRIO, ESPAÇOS E EQUIPAMENTOS URBANOS, NBR 13532/1995 - ELABORAÇÃO DE PROJETOS DE EDIFICAÇÕES DE ARQUITETURA E NBR 6492/1994 - REPRESENTAÇÃO DE PROJETOS DE ARQUITETURA.
3. O DIMENSIONAMENTO DE CALHAS, RUFOS E AFINS DEVERÃO SER CONFERIDOS JUNTAMENTE COM O PROJETO DE ÁGUAS PLUVIAIS.
4. VER PROJETOS ESPECÍFICOS DE ESTRUTURA E INSTALAÇÕES DE ELÉTRICA (ILUMINAÇÃO, TOMADAS E ALIMENTADORES), HIDRÁULICA (ÁGUA FRIA, REUSO, ESGOTO E ALIMENTADORES) E PREVENÇÃO E COMBATE A INCÊNDIO.
5. MEDIDAS DE PROJETO EM METROS.

Secretaria de **Planejamento Urbano**

Marília PREFEITURA

VERSÃO	DATA	DES.	VER.	APR.	DESCRIÇÃO
00	11/2025	J.S./S.R	I.M.	M.L.	EMISSÃO INICIAL

COORDENADORES:

COORDENADOR ARQUITETURA
Arq. Marlon Viniqus Lima
CAU: A96639-8

COORDENADOR ENGENHARIA
Eng. Samuel Isaque P. Ferreira
CREA: 5070546180

EQUIPE TÉCNICA:
Arq. Ivy Morais CAU: A287519-5
Arq. Jovana Santana CAU: A172731-1
Arq. Thiago Rodrigues CAU: A174224-8
Arq. Everton Konno CAU: A62812-3
Arq. Marcos Davantel CAU: A122711-4
Arq. Vanderson Nobre CAU: A121856-5
Arq. João Marcos Rocha CAU: A157905-3
Arq. Sérgio Rigatti CAU: A164178-6

CONTRATADA:

INPLENITUS
Projetos, Gerenciamento e Fiscalização de Obras Ltda.

End.: Av. das Nações Unidas, 12.399 - 31A - Brooklin Novo - SP
Fone +55 11 3739 - 4659
E-mail: inplenitus@inplenitus.com.br
Site: www.inplenitus.com.br

CLIENTE: PREFEITURA MUNICIPAL DE MARÍLIA		ESCALA: INDICADA	DATA: 11/2025
OBJETO: PARQUE DAS CRIANÇAS E EXPOSIÇÕES		VERSÃO: 00	FORMATO: A1
ENDEREÇO: AVENIDA DAS ESMERALDAS - CENTRO DE MARÍLIA		DISCIPLINA: ARQ	FOLHA nº: 134/ **148**
FASE: PROJETO EXECUTIVO	DESCRIÇÃO: SÉRIE 100 AMP. PLAYGROUND 03 - CORTES DD E EE		

ARQUIVO: IN_075_01_PE_ARQ_V00_131_139_AMP - PLAYGROUND 12+ANOS.dwg

FORMATO DA FOLHA: **A1**
Este desenho é propriedade intelectual dos seus autores, não podendo, sem prévia autorização ser reproduzido ou usado para qualquer outro fim a não ser o qual indicado

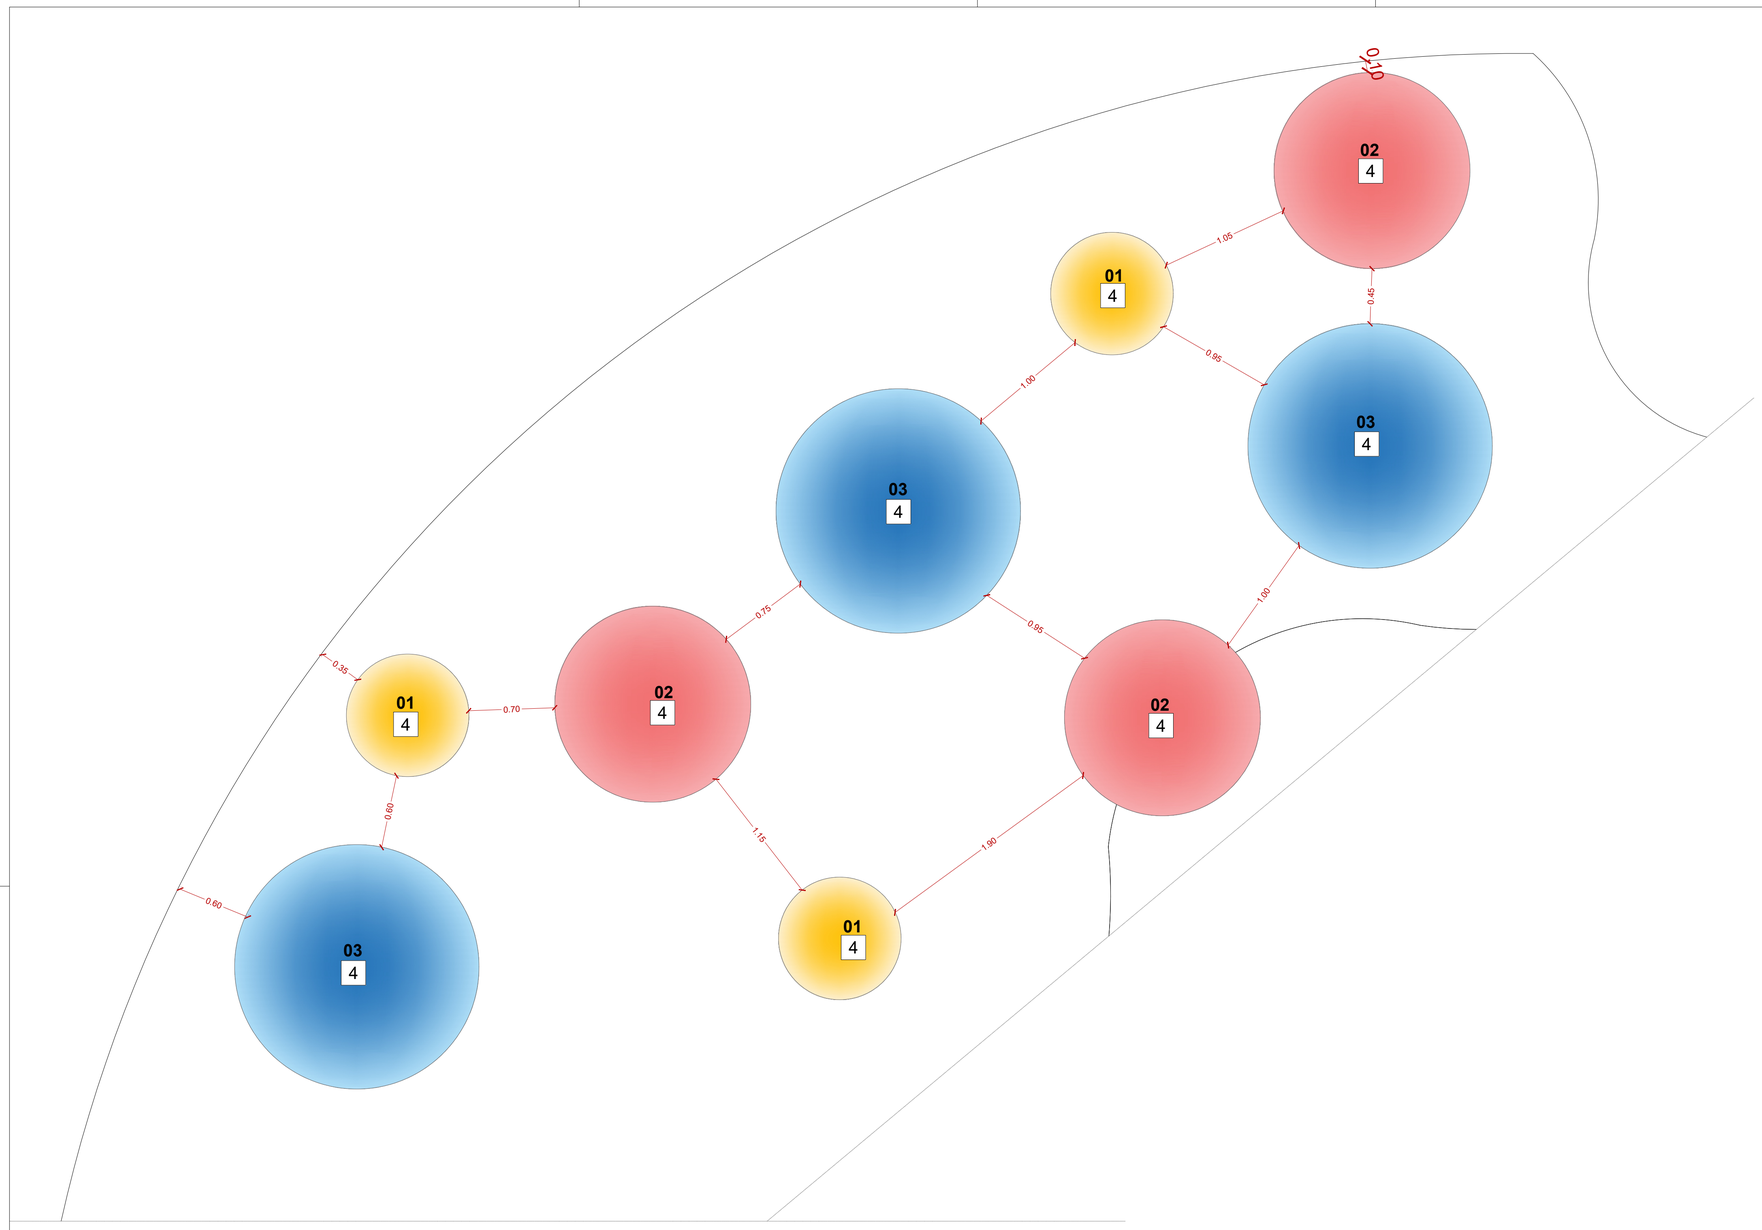

01 MORRINHO - PLANTA
Escala 1:25

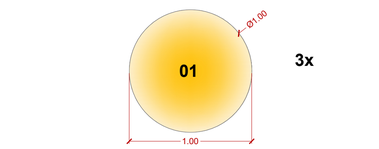

3x

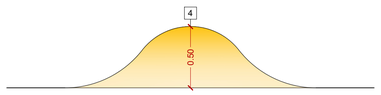

02 MORRINHO 01 - PLANTA E ELEVAÇÃO
Escala 1:25

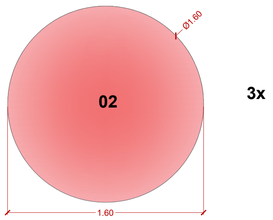

3x

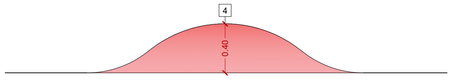

03 MORRINHO 02 - PLANTA E ELEVAÇÃO
Escala 1:25

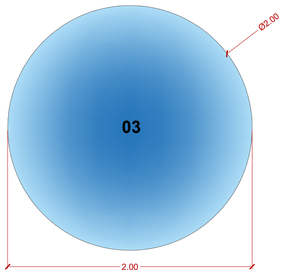

3x

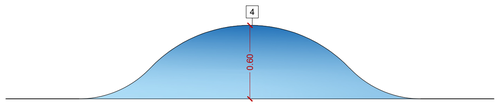

04 MORRINHO 03 - PLANTA E ELEVAÇÃO
Escala 1:25

LEGENDA DE ACABAMENTOS

PISO

1	PISO DE CONCRETO COM CONCRETO MOLDADO IN LOCO, USINADO, ARMADO, ESPESSURA DE 6CM, COM CAMADA PIGMENTADA NA CORES AZUL ESCURO, AZUL MÉDIO E AZUL CLARO (VER PROJETO DE ARQUITETURA) E JUNTAS SERRADAS COM DISCO DIAMANTADO A CADA 3,00m.
2	PISO DE CONCRETO COM CONCRETO MOLDADO IN LOCO, USINADO, ARMADO, ESPESSURA DE 6CM, COM CAMADA PIGMENTADA NA CORES VERMELHO ESCURO, VERMELHO MÉDIO E VERMELHO CLARO (VER PROJETO DE ARQUITETURA) E JUNTAS SERRADAS COM DISCO DIAMANTADO A CADA 3,00m.
3	PISO DE CONCRETO COM CONCRETO MOLDADO IN LOCO, USINADO, ARMADO, ESPESSURA DE 6CM, COM CAMADA PIGMENTADA NA CORES AMARELO ESCURO, AMARELO MÉDIO E AMARELO CLARO (VER PROJETO DE ARQUITETURA), E JUNTAS SERRADAS COM DISCO DIAMANTADO A CADA 3,00m.
4	PISO DE CONCRETO COM CONCRETO MOLDADO IN LOCO, USINADO, ARMADO, ESPESSURA DE 6CM, COM JUNTAS SERRADAS COM DISCO DIAMANTADO A CADA 3,00m E VEDAÇÃO COM MASTIQUE DE SILICONE.
5	ESTRUTURA DE CONCRETO COM CONCRETO MOLDADO IN LOCO.
6	PISO DE CONCRETO COM CONCRETO MOLDADO IN LOCO, USINADO, ARMADO, ESPESSURA DE 6CM, COM CAMADA PIGMENTADA NA COR CINZA ESCURO E JUNTAS SERRADAS COM DISCO DIAMANTADO A CADA 3,00m + PINTURA DE PISO COM TINTA EPOXI, DUAS DEMÃOS, COR BRANCO (REF: "CORAL BRANCO - WANDEPOXY", SIMILAR/EQUIVALENTE OU DE QUALIDADE SUPERIOR).
7	PAVIMENTO FLEXÍVEL - ASFALTO
8	AREIA FINA, COM GRANULOMETRIA ENTRE 0,9 E 1,2MM
9	PISO DE MADEIRA CERTIFICADA, SOBRE ESTRUTURA DE MADEIRA + TRATAMENTO EM VERNIZ MARÍTIMO FOSCO INCOLOR
10	REDE DE ESCALADA INFANTIL DE POLIÉSTER REFORÇADA.
11	REDE DE PROTEÇÃO, FIXADA EM MADEIRA COM REFORÇO METÁLICO
12	REVEST. PARA PISO EM PORCELANATO 60X60 CM (REF.: ELIANE, LINHA MUNARI, MODELO BRANCO AC, SUPERFÍCIE ACETINADA, ESPESSURA DE 9,5mm, SIMILAR/EQUIVALENTE OU DE QUALIDADE IGUAL/SUPERIOR), JUNTA DE ASSENTAM. DE 3mm + ASSENTAM. COM ARGAMASSA COLANTE INDUSTRIALIZADA DE 1,5mm + REGULARIZAÇÃO DE BASE.
13	PISO DE CONCRETO COM CONCRETO MOLDADO IN LOCO, USINADO, ARMADO, ESPESSURA DE 6CM, COM JUNTAS SERRADAS E TRATAMENTO COM TARUGO DE POLIETILENO E SELANTE PU + POLIMENTO MECÂNICO.
14	CARPETE EM PLACAS DE 50x50CM, ESPESSURA DE 5,7mm (REF. TARKETT, LINHA BASIC DOTS, COR CINZA, CÓD. 24088940, SIMILAR/EQUIVALENTE OU DE QUALIDADE IGUAL/SUPERIOR).
15	LAJE IMPERMEABILIZADA COM MANTA ASFÁLTICA 4mm + CONTRAPISO.
16	PISO MONOLÍTICO DE BORRACHA RECICLADA (100% NATURAL) PIGMENTADO, ESPESSURA 4,5MM, COR AMARELO, INSTALADO SOBRE BASE DE CONCRETO NIVELADA (REF.: PISOLEVE, LINHA PISO DE BORRACHA, PNEU RECICLADO DE 2 CAMADAS, SIMILAR/EQUIVALENTE OU DE QUALIDADE IGUAL/SUPERIOR).

PAREDES

1	PINTURA COM TINTA LATEX/ACRÍLICA EM PAREDES, DUAS DEMÃOS, APLICADO SOBRE MASSA CORRIDA ACRÍLICA, COR BRANCO (REF. CORAL "BRANCO GELO", SIMILAR/EQUIVALENTE OU DE QUALIDADE IGUAL/SUPERIOR).
2	PINTURA COM TINTA LÁTEX/ACRÍLICA EM PAREDES, DUAS DEMÃOS, APLICADO SOBRE MASSA CORRIDA ACRÍLICA, COR AMARELO (REF. CORAL "AMARELO CANÁRIO", SIMILAR/EQUIVALENTE OU DE QUALIDADE IGUAL/SUPERIOR).
3	PINTURA EM ESTRUTURA METÁLICA APARENTE COM TINTA ESMALTE SINTÉTICO, DUAS DEMÃOS, - CORES BRANCO, AMARELO, VERMELHO E AZUL (VER PROJETO DE ARQUITETURA), SIMILAR/EQUIVALENTE OU DE QUALIDADE IGUAL/SUPERIOR)
4	ACABAMENTO EM VERNIZ PARA ESTRUTURA DE MADEIRA, INCOLOR, DUAS DEMÃOS (REF: SUVINIL VERNIZ COPAL, SIMILAR/EQUIVALENTE OU DE QUALIDADE IGUAL/SUPERIOR).
5	REVEST. CERÂMICO COM PLACAS TIPO ESMALTADA EXTRA: 20X20 CM, ASSENTADO SOBRE ARGAMASSA INDUSTRIALIZADA (REF.: ELIANE, LINHA PISCINA, MODELO BRANCO PISCINA AC, SUPERFÍCIE ACETINADA, ESPESSURA DE 7mm, SIMILAR/EQUIVALENTE OU DE QUALIDADE IGUAL/SUPERIOR) INSTALADA ATÉ O FORRO.
6	PINTURA EM ESTRUTURA METÁLICA APARENTE COM TINTA ESMALTE SINTÉTICO, DUAS DEMÃOS, - COR BRANCO (REF. CORAL "BRANCO GELO", SIMILAR/EQUIVALENTE OU DE QUALIDADE IGUAL/SUPERIOR) + PROTEÇÃO PASSIVA CONTRA INCÊNDIO COM TINTA INTUMESCENTE.
7	PAINEL EM PLACAS ACÚSTICAS EM ESPUMA SEMIRRÍGIDA, DIM. 50X50cm, COR CINZA (REF. SONEX, ILTEC BLOC, COR CINZA ELEFANTE, SIMILAR/EQUIVALENTE OU DE QUALIDADE IGUAL/SUPERIOR) INSTALADO EM PAREDE COM ACABAMENTO EM PINTURA COM TINTA LÁTEX/ACRÍLICA EM PAREDES, DUAS DEMÃOS, APLICADO SOBRE MASSA CORRIDA ACRÍLICA, COR CINZA (REF. CORAL " CINZA ELEFANTE" SIMILAR/EQUIVALENTE OU DE QUALIDADE IGUAL/SUPERIOR).

TETO / FORRO

1	PINTURA COM TINTA LÁTEX/ACRÍLICA EM LAJE/CONCRETO, DUAS DEMÃOS - COR BRANCO (REF. CORAL "BRANCO NEVE", SIMILAR/EQUIVALENTE OU DE QUALIDADE IGUAL/SUPERIOR).
2	FORRO EM GESSO ACARTONADO TIPO LISO E TABICADO, PINTADO COM TINTA LÁTEX/ACRÍLICA, DUAS DEMÃOS - COR BRANCO (REF. CORAL "BRANCO NEVE", SIMILAR/EQUIVALENTE OU DE QUALIDADE IGUAL/SUPERIOR).
3	FORRO EM FIBRA MINERAL EM PLACAS ACÚSTICAS REMOVÍVEIS DE 625MM X 1250MM, NRC ≥ 0,85, COR BRANCO - (REF. OWA SONEX, HUMANCARE, SIMILAR/EQUIVALENTE OU DE QUALIDADE IGUAL/SUPERIOR).
4	COBERTURA APARENTE EM VIDRO, FIXADO SOBRE ESTRUTURA METÁLICA + PROTEÇÃO PASSIVA CONTRA INCÊNDIO COM TINTA INTUMESCENTE APLICADA EM ESTRUTURA METÁLICA.

RODAPÉ

1	RODAPÉ DE POLIESTIRENO, ALTURA DE 7 CM, COR BRANCO (REF.: SANTA LUZIA, 401, CÓD.: 20229 - 401 RPBR, SIMILAR/EQUIVALENTE OU DE QUALIDADE IGUAL/SUPERIOR).

COBERTURA

1	COBERTURA APARENTE EM VIDRO, FIXADO SOBRE ESTRUTURA METÁLICA (VIGAS E TERÇAS) + PROTEÇÃO PASSIVA CONTRA INCÊNDIO COM TINTA INTUMESCENTE APLICADA EM ESTRUTURA METÁLICA.
2	LAJE IMPERMEABILIZADA COM EMULSÃO ACRÍLICA.
3	PERGOLADO EM ESTRUTURA DE MADEIRA + ACABAMENTO EM VERNIZ MARÍTIMO INCOLOR FOSCO
4	LAJE IMPERMEABILIZADA COM MANTA ASFÁLTICA 4mm + PROTEÇÃO MECÂNICA
5	RUFO/CONTRA-RUFO METÁLICO.
6	PLACA CIMENTÍCIA COM REVESTIMENTO TEXTURIZADO, PIGMENTADO – COR BRANCA

DIVERSOS

- PAREDE EM BLOCO 14CM
- PAREDE EM BLOCO 9CM
- PISO DE CONCRETO
- PORCELANATO 60x60
- PILAR - VERIFICAR PROJETO DE ESTRUTURA
- PILAR METÁLICO - VERIFICAR PROJETO DE ESTRUTURA
- INDICAÇÃO DE CORTES: A (N° DO DESENHO) E B (N° DA FOLHA)
- INDICAÇÃO DE ELEVAÇÕES: A (N° DO DESENHO) E B (N° DA FOLHA)
- INDICAÇÃO DE ELEVAÇÕES: A (N° DO DESENHO) E B (N° DA FOLHA)
- INDICAÇÃO DE PÉ DIREITO
- INDICAÇÃO DE ESQUADRIAS (PORTAS E JANELAS)
- PISO PODOTÁTIL - CONCRETO ÁREAS EXTERNAS
- LIXEIRA FIXA
- BEBEDOURO; BEBEDOURO ACESSÍVEL (NBR 9.050) E BEBEDOURO PARA PET
- POSTE H= 4M - VER PROJETO DE ELÉTRICA
- POSTE H= 8M - VER PROJETO DE ELÉTRICA
- FECHAMENTO COM GRADIL ELETROFUNDIDO

PAISAGISMO

- ÁRVORE A REMOVER
- ÁRVORE EXISTENTE A MANTER
- CEDRO-ROSA (*Cedrela Fissilis*)
- QUARESMEIRA (*Tibouchina granulosa*)
- IPÊ AMARELO (*Handroanthus serratifolius*)
- COSTELA-DE-ADÃO (*Monstera Deliciosa*)
- AGAPANTO (*Agapanthus africanus*)
- GRAMA EXISTENTE A MANTER
- GRAMA ESMERALDA SEMEADURA (*Zoysia Japônica*)
- GRAMA ESMERALDA (*Zoysia Japônica*)
- DINHEIRO EM PENCA (*Callisia repens*)
- PEDRA BRITADA BRANCA Nº1

TABELA DE PORTAS

	LARG.	ALT.	TIPO		LARG.	ALT.	TIPO
P11e	110	180	PORTÃO EM AÇO, 1 FOLHA DE ABRIR	P8c	80	210	PORTA DE MADEIRA, 1 FOLHA SIMPLES DE ABRIR
P11	110	235	PORTÃO EM AÇO, 1 FOLHA DE ABRIR	P9b	90	210	PORTA DE MADEIRA, 1 FOLHA SIMPLES DE ABRIR + BARRA
P2f10	200	235	PORTÃO EM AÇO, 2 FOLHAS DE ABRIR	P9v	90	210	PORTA DE MADEIRA, 1 FOLHA SIMPLES DE ABRIR

TABELA DE JANELAS E CAIXILHOS

	LARG.	ALT.	PEIT.	TIPO		LARG.	ALT.	PEIT.	TIPO
Ja1	180	120	90	JANELA TIPO GUILHOTINA DE ALUMÍNIO. 2 LÂMINAS DESLIZANTES + 2 LÂMINAS FIXAS	Cx2	400	300	-	CAIXILHO EM ALUMÍNIO. 4 PORTAS DE CORRER + 2 LÂMINAS FIXAS + 6 LÂMINAS MAXIM-AR
Cx1	180	300	-	CAIXILHO EM ALUMÍNIO. PORTA DUPLA DE ABRIR + BANDEIRA FIXA + BARRA ANTIPÂNICO	Cx3	360	300	-	CAIXILHO EM ALUMÍNIO. 4 PORTAS DE CORRER + 2 LÂMINAS FIXAS + 6 LÂMINAS MAXIM-AR

QUADRO DE ÁREAS - RESUMO

ÁREA DO TERRENO	17777,82	m2	EXPOSIÇÕES		
ÁREA TOTAL PLAYGROUND 1 (1- 6 ANOS)	403,99	m2	PAVIMETO INFERIOR 1	623,38	m2
ÁREA TOTAL PLAYGROUND 2 (6 -12 ANOS)	420,55	m2	PAVIMETO INFERIOR 2	161,91	m2
ÁREA TOTAL PLAYGROUND 3 (12+ ANOS)	491,71	m2	PAVIMENTO TÉRREO	240,33	m2
ÁREA TOTAL PUMP TRACK	540,00	m2	PAVIMENTO SUPERIOR	652,16	m2
ÁREA TOTAL ESTACIONAMENTO	1233,70	m2	ÁREA TOTAL CONSTRUÍDA - EXPOSIÇÕES	1677,77	m2
ÁREA TOTAL PARQUE DAS CRIANÇAS	16772,20	m2			

NOTAS GERAIS:

1. TODAS AS MEDIDAS DEVERÃO SER CONFERIDAS NA OBRA
2. O PROJETO ESTÁ DE ACORDO COM AS NORMAS E LEGISLAÇÃO RELATIVAS À NBR 9050/2020 - ACESSIBILIDADE A EDIFICAÇÕES, MOBILIÁRIO, ESPAÇOS E EQUIPAMENTOS URBANOS, NBR 13532/1995 - ELABORAÇÃO DE PROJETOS DE EDIFICAÇÕES DE ARQUITETURA E NBR 6492/1994 - REPRESENTAÇÃO DE PROJETOS DE ARQUITETURA.
3. O DIMENSIONAMENTO DE CALHAS, RUFOS E AFINS DEVERÃO SER CONFERIDOS JUNTAMENTE COM O PROJETO DE ÁGUAS PLUVIAIS.
4. VER PROJETOS ESPECÍFICOS DE ESTRUTURA E INSTALAÇÕES DE ELÉTRICA (ILUMINAÇÃO, TOMADAS E ALIMENTADORES), HIDRÁULICA (ÁGUA FRIA, REUSO, ESGOTO E ALIMENTADORES) E PREVENÇÃO E COMBATE A INCÊNDIO.
5. MEDIDAS DE PROJETO EM METROS.

Secretaria de **Planejamento Urbano**

Marília PREFEITURA

VERSÃO	DATA	DES.	VER.	APR.	DESCRIÇÃO
00	11/2025	J.S./S.R	I.M.	M.L.	EMISSÃO INICIAL

COORDENADORES:

COORDENADOR ARQUITETURA
Arq. Marlon Vinícius Lima
CAU: A96639-8

COORDENADOR ENGENHARIA
Eng. Samuel Isaque P. Ferreira
CREA: 5070546180

EQUIPE TÉCNICA:
Arq. Ivy Morais CAU: A287519-5
Arq. Jovana Santana CAU: A1727331-1
Arq. Thiago Rodrigues CAU: A174224-8
Arq. Everton Konno CAU: A628212-3
Arq. Marcos Davantel CAU: A122711-4
Arq. Vandeilsen Nobre CAU: A1121856-5
Arq. João Marcos Rocha CAU: A157905-3
Arq. Sérgio Rigueti CAU: A164178-6

CONTRATADA:
INPLENITUS
Projetos, Gerenciamento e Fiscalização de Obras Ltda.

End.: Av. das Nações Unidas, 12.399 - 31A - Brooklin Novo - SP
Fone +55 11 3739 - 4659
E-mail: inplenitus@inplenitus.com.br
Site: www.inplenitus.com.br

CLIENTE:	PREFEITURA MUNICIPAL DE MARÍLIA	ESCALA: 1:25	DATA: 11/2025
OBJETO:	PARQUE DAS CRIANÇAS E EXPOSIÇÕES	VERSÃO: 00	FORMATO: A1
ENDEREÇO:	AVENIDA DAS ESMERALDAS - CENTRO DE MARÍLIA	DISCIPLINA: ARQ	FOLHA nº: 135/ **148**
FASE: PROJETO EXECUTIVO	DESCRIÇÃO: SÉRIE 100 AMP. PLAYGROUND 03 - MORRINHOS - PLANTAS E ELEVAÇÕES		

ARQUIVO: IN_075_01_PE_ARQ_V00_131_139_AMP - PLAYGROUND 12+ANOS.dwg

FORMATO DA FOLHA: **A1**
Este desenho é propriedade intelectual dos seus autores, não podendo, sem prévia autorização ser reproduzido ou usado para qualquer outro fim a não ser o aqui indicado

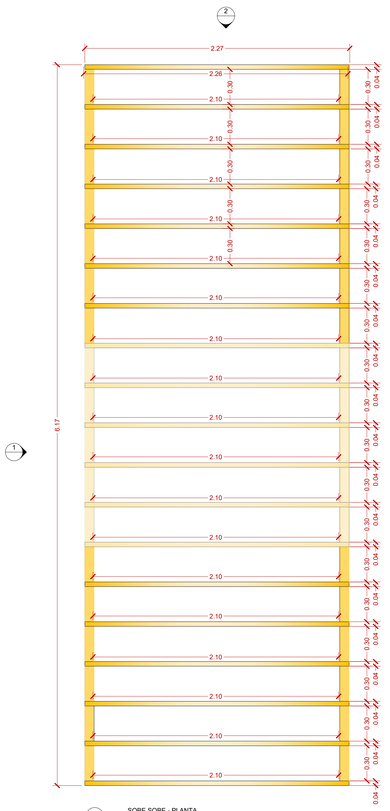

01 SOBE SOBE - PLANTA
Escala 1:20

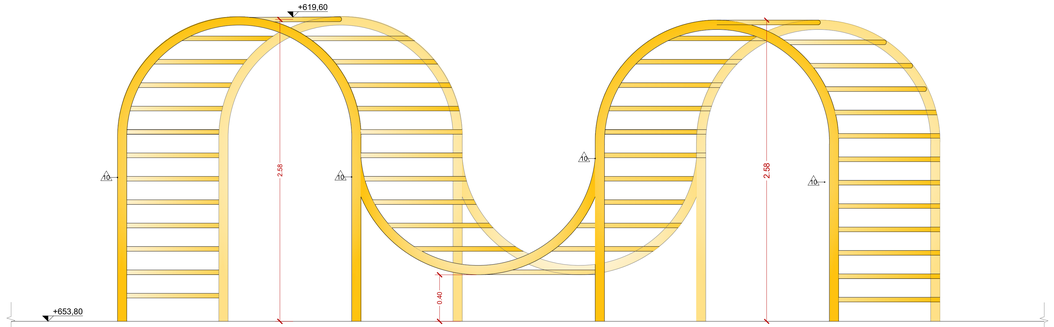

02 SOBE SOBE - ELEVAÇÃO 1
Escala 1:20

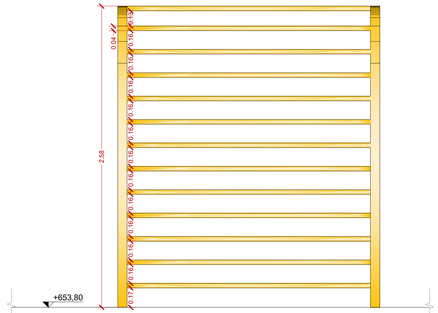

03 SOBE SOBE - ELEVAÇÃO 2
Escala 1:20

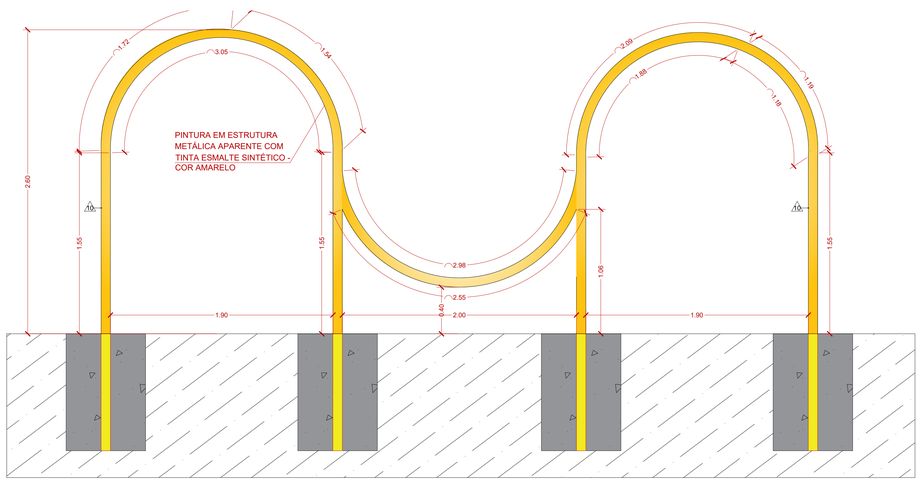

04 SOBE SOBE - DETALHE FIXAÇÃO DOS TUBOS 1
Escala 1:20

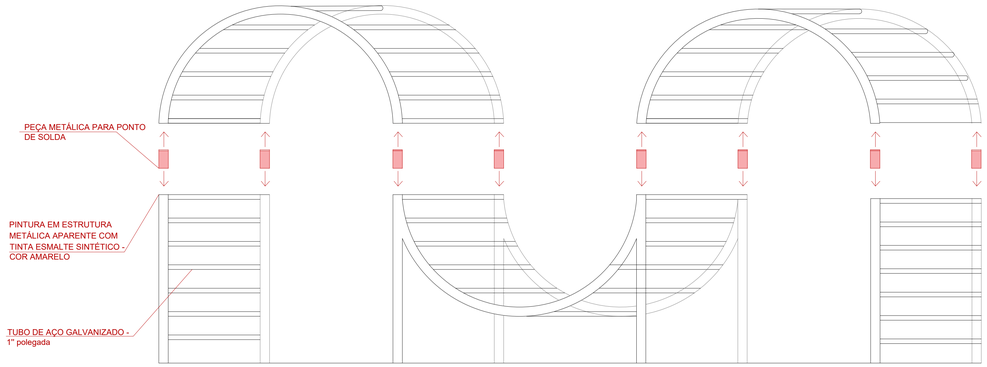

05 SOBE SOBE - DETALHE FIXAÇÃO DOS TUBOS 2
Escala 1:20

LEGENDA DE ACABAMENTOS

PISO

1 PISO DE CONCRETO COM CONCRETO MOLDADO IN LOCO, USINADO, ARMADO, ESPESSURA DE 8CM, COM CAIXADA PIGMENTADA NA COR/ES AZUL ESCURO, AZUL MÉDIO E AZUL CLARO (VER PROJETO DE ARQUITETURA) E JUNTAS SERRADAS COM DISCO DIAMANTADO A CADA 3,00m.

2 PISO DE CONCRETO COM CONCRETO MOLDADO IN LOCO, USINADO, ARMADO, ESPESSURA DE 8CM, COM CAIXADA PIGMENTADA NA CORES VERMELHO ESCURO, VERMELHO MÉDIO E VERMELHO CLARO (VER PROJETO DE ARQUITETURA) E JUNTAS SERRADAS COM DISCO DIAMANTADO A CADA 3,00m.

3 PISO DE CONCRETO COM CONCRETO MOLDADO IN LOCO, USINADO, ARMADO, ESPESSURA DE 8CM, COM CAIXADA PIGMENTADA NA CORES AMARELO ESCURO, AMARELO MÉDIO E AMARELO CLARO (VER PROJETO DE ARQUITETURA) E JUNTAS SERRADAS COM DISCO DIAMANTADO A CADA 3,00m.

4 PISO DE CONCRETO COM CONCRETO MOLDADO IN LOCO, USINADO, ARMADO, ESPESSURA DE 8CM, COM JUNTAS SERRADAS COM DISCO DIAMANTADO A CADA 3,00m E VEDAÇÃO COM MASTIQUE DE SILICONE.

5 ESTRUTURA DE CONCRETO COM CONCRETO MOLDADO IN LOCO.

6 PISO DE CONCRETO COM CONCRETO MOLDADO IN LOCO, USINADO, ARMADO, ESPESSURA DE 8CM, COM CAIXADA PIGMENTADA NA COR CINZA ESCURO E JUNTAS SERRADAS COM DISCO DIAMANTADO A CADA 3,00m + PINTURA DE PISO COM TINTA EPOXI, DUAS DEMÃOS, COR BRANCO (REF. "CORAL BRANCO - WANDEPOXY", SIMILAR/EQUIVALENTE OU DE QUALIDADE SUPERIOR).

7 PAVIMENTO FLEXÍVEL - ASFALTO

8 AREIA FINA, COM GRANULOMETRIA ENTRE 0,0 E 1,2MM

9 PISO DE MADEIRA CERTIFICADA, SOBRE ESTRUTURA DE MADEIRA + TRATAMENTO EM VERNIZ MARÍTIMO FOSCO INCOLOR

10 REDE DE ESCALADA INFANTIL DE POLIÉSTER REFORÇADA.

11 REDE DE PROTEÇÃO. FIXADA EM MADEIRA COM REFORÇO METÁLICO

12 REVEST. PARA PISO EM PORCELANATO 60X60 CM (REF. ELIANE, LINHA MUNARI, MODELO BRANCO AC, SUPERFÍCIE ACETINADA, ESPESSURA DE 8,5mm, SIMILAR/EQUIVALENTE OU DE QUALIDADE IGUAL/SUPERIOR). JUNTA DE ASSENTAR DE 3mm + ASSENTAR COM ARGAMASSA COLANTE INDUSTRIAL(CAIA DE 1,5mm) + REGULARIZAÇÃO DE BASE

13 PISO DE CONCRETO COM CONCRETO MOLDADO IN LOCO, USINADO, ARMADO, ESPESSURA DE 8CM, COM JUNTAS SERRADAS E TRATAMENTO COM TARUGO DE POLIETILENO E SELANTE PU + POLIMENTO MECÂNICO.

14 CARPETE EM PLACAS DE 50x50CM, ESPESSURA DE 5,7mm (REF. TARKETT, LINHA BASIC DOTS, COR CINZA, CÓD. 24438648, SIMILAR/EQUIVALENTE OU DE QUALIDADE IGUAL/SUPERIOR).

15 LAJE IMPERMEABILIZADA COM MANTA ASFÁLTICA 4mm + CONTRAPISO.

16 PISO MONOLÍTICO DE BORRACHA RECICLADA (100% NATURAL) PIGMENTADO. ESPESSURA 4,5MM. COR AMARELO, INSTALADO SOBRE BASE DE CONCRETO NIVELADA (REF. FISOLEVE, LINHA PISO DE BORRACHA, PIBO, RECICLADO DE 2 CAMADAS, SIMILAR/EQUIVALENTE OU DE QUALIDADE IGUAL/SUPERIOR).

PAREDES

1 PINTURA COM TINTA LÁTEX ACRÍLICA EM PAREDES, DUAS DEMÃOS, APLICADO SOBRE MASSA CORRIDA ACRÍLICA, COR BRANCO (REF. CORAL "BRANCO GELO", SIMILAR/EQUIVALENTE OU DE QUALIDADE IGUAL/SUPERIOR).

2 PINTURA COM TINTA LÁTEX ACRÍLICA EM PAREDES, DUAS DEMÃOS, APLICADO SOBRE MASSA CORRIDA ACRÍLICA, COR AMARELO (REF. CORAL "AMARELO CANÁRIO", SIMILAR/EQUIVALENTE OU DE QUALIDADE IGUAL/SUPERIOR).

3 PINTURA EM ESTRUTURA METÁLICA APARENTE COM TINTA ESMALTE SINTÉTICO, DUAS DEMÃOS. - CORES BRANCO, AMARELO, VERMELHO E AZUL (VER PROJETO DE ARQUITETURA). SIMILAR/EQUIVALENTE OU DE QUALIDADE IGUAL/SUPERIOR).

4 ACABAMENTO EM VERNIZ PARA ESTRUTURA DE MADEIRA, INCOLOR, DUAS DEMÃOS (REF. SUVINIL VERNIZ COPAL, SIMILAR/EQUIVALENTE OU DE QUALIDADE IGUAL/SUPERIOR).

5 REVEST. CERÂMICO COM PLACAS TIPO ESMALTADA EXTRA, 33X33 CM, ASSENTADO SOBRE ARGAMASSA INDUSTRIALIZADA (REF. ELIANE, LINHA PISCINA, MODELO BRANCO PISCINA AC, SUPERFÍCIE ACETINADA, ESPESSURA DE 7mm. SIMILAR/EQUIVALENTE OU DE QUALIDADE IGUAL/SUPERIOR) ANTIDERRAPANTE (METÁLICA A PÉ EVORIO)

6 PINTURA EM ESTRUTURA METÁLICA APARENTE COM TINTA ESMALTE SINTÉTICO, DUAS DEMÃOS. - COR BRANCO (REF. CORAL "BRANCO GELO", SIMILAR/EQUIVALENTE OU DE QUALIDADE IGUAL/SUPERIOR) + PROTEÇÃO PASSIVA CONTRA INCÊNDIO COM TINTA INTUMESCENTE

7 PAINEL EM PLACAS ACÚSTICAS EM ESPUMA SEMIRÍGIDA, DIM. 50X50cm, COR CINZA (REF. SONEX, ILTEC BLOC, COR CINZA ELEFANTE, SIMILAR/EQUIVALENTE OU DE QUALIDADE IGUAL/SUPERIOR) INSTALADO EM PAREDE COM ACABAMENTO EM PINTURA COM TINTA LÁTEX ACRÍLICA EM PAREDES, DUAS DEMÃOS, APLICADO SOBRE MASSA CORRIDA ACRÍLICA, COR CINZA (REF. CORAL "CINZA ELEFANTE", SIMILAR/EQUIVALENTE OU DE QUALIDADE IGUAL/SUPERIOR).

TETO / FORRO

1 PINTURA COM TINTA LÁTEX ACRÍLICA EM LAJE CONCRETO, DUAS DEMÃOS - COR BRANCO (REF. CORAL "BRANCO NEVE", SIMILAR/EQUIVALENTE OU DE QUALIDADE IGUAL/SUPERIOR).

2 FORRO EM GESSO ACARTONADO TIPO LISO E TABICADO, PINTADO COM TINTA LÁTEX ACRÍLICA, DUAS DEMÃOS - COR BRANCO (REF. CORAL "BRANCO NEVE", SIMILAR/EQUIVALENTE OU DE QUALIDADE IGUAL/SUPERIOR).

3 FORRO EM FIBRA MINERAL EM PLACAS ACÚSTICAS REMOVÍVEIS DE 625MM X 1250MM, NRC = 0,85, COR BRANCO - (REF. CHIA SONEX, HUNANCARE, SIMILAR/EQUIVALENTE OU DE QUALIDADE IGUAL/SUPERIOR).

4 COBERTURA APARENTE EM VIDRO, FIXADO SOBRE ESTRUTURA METÁLICA + PROTEÇÃO PASSIVA CONTRA INCÊNDIO COM TINTA INTUMESCENTE APLICADA EM ESTRUTURA METÁLICA.

RODAPÉ

1 SOLVAY 5A POLIESTIRENO, ALTURA DE 7,5X, COR BRANCO (REF. SANTA LUZIA, 401, CÓD. 29209 - 401 RP/BR, SIMILAR/EQUIVALENTE OU DE QUALIDADE IGUAL/SUPERIOR).

COBERTURA

1 COBERTURA APARENTE EM VIDRO, FIXADO SOBRE ESTRUTURA METÁLICA (VIGAS E TIRANTES) + PROTEÇÃO PASSIVA CONTRA INCÊNDIO COM TINTA INTUMESCENTE APLICADA EM ESTRUTURA METÁLICA.

2 LAJE IMPERMEABILIZADA COM EMULSÃO ACRÍLICA.

3 PERGOLADO EM ESTRUTURA DE MADEIRA + ACABAMENTO EM VERNIZ MARÍTIMO INCOLOR FOSCO

4 LAJE IMPERMEABILIZADA COM MANTA ASFÁLTICA 4mm + PROTEÇÃO MECÂNICA

5 RUFO/CONTRA-RUFO METÁLICO.

6 PLACA CIMENTÍCIA COM REVESTIMENTO TEXTURIZADO, PIGMENTADO – COR BRANCA

DIVERSOS

PAREDE EM BLOCO 14CM
PAREDE EM BLOCO 9CM
PISO DE CONCRETO
PORCELANATO 60x60
PILAR - VERIFICAR PROJETO DE ESTRUTURA
PLAT-METÁLICO - VERIFICAR PROJETO DE ESTRUTURA
INDICAÇÃO DE CORTES (A,B/F DO DESENHO) E /B (N° DA FOLHA)
INDICAÇÃO DE ELEVAÇÕES (A,B/F DO DESENHO) E /B (N° DA FOLHA)
INDICAÇÃO DE ELEVAÇÕES (A,B/F DO DESENHO) E /B (N° DA FOLHA)
INDICAÇÃO DE PÉ DIREITO
INDICAÇÃO DE ESQUADRIAS (PORTAS E JANELAS)
PISO PODOTÁTIL - CONCRETO AREIAS EXTERNAS
LIXEIRA FIXA
BEBEDOURO.
BEBEDOURO ACESSÍVEL (NBR 9.050) E BEBEDOURO PARA PET
POSTE H= 6M - VER PROJETO DE ELÉTRICA
POSTE H= 8M - VER PROJETO DE ELÉTRICA
FECHAMENTO COM GRADIL ELETROFUNDIDO

PAISAGISMO

ARVORE A REMOVER
ARVORE EXISTENTE A MANTER
CEDRO ROSA (Cedrela Fissilis)
GUARISSAMBA (Thyrsodium graciosa)
IPÊ AMARELO (Handroanthus serratifolius)
COSTELA-DE-ADÃO (Monstera Deliciosa)
AGAPANTO (Hypperitha aftrumal)
GRAMA EXISTENTE A MANTER
GRAMA ESMERALDA (ESMERALDA) (Zoysia Japônica)
GRAMA ESMERALDA (Zoysia Japônica)
GRAMA ESMERALDA
ORNAMENTO EM PENCA (Caliea lopesii)
PEDRA BRITADA BRANCA Nº1

TABELA DE PORTAS

	LARG.	ALT.	TIPO
P01a	110	180	PORTÃO EM ACO, 1 FOLHA DE ABRIR
P01	110	235	PORTÃO EM ACO, 1 FOLHA DE ABRIR
P4FG	250	235	PORTÃO EM ACO, 2 FOLHAS DE ABRIR
P8a	80	210	PORTA DE MADEIRA, 1 FOLHA SIMPLES DE ABRIR
P8b	80	210	PORTA DE MADEIRA, 1 FOLHA SIMPLES DE ABRIR + BARRA
P9	90	210	PORTA DE MADEIRA, 1 FOLHA SIMPLES DE ABRIR

TABELA DE JANELAS E CAIXILHOS

	LARG.	ALT.	PEIT.	TIPO
Jv1	180	120	90	JANELA TIPO GUILHOTINA DE ALUMÍNIO, 2 LÂMINAS DESLIZANTES + 2 LÂMINAS FIXAS
Cx1	180	300	-	CAIXILHO EM ALUMÍNIO, PORTA DUPLA DE ABRIR + BANDEIRA FIXA + BARRA ANTIPÂNICO

	LARG.	ALT.	PEIT.	TIPO
Cx2	400	300	-	CAIXILHO EM ALUMÍNIO, 4 PORTAS DE CORRER + 2 LÂMINAS FIXAS + 6 LÂMINAS MAXIM AR
Cx3	360	300	-	CAIXILHO EM ALUMÍNIO, 4 PORTAS DE CORRER + 2 LÂMINAS FIXAS + 6 LÂMINAS MAXIM AR

QUADRO DE ÁREAS - RESUMO

ÁREA DO TERRENO	17777,82	m2	EXPOSIÇÕES		
ÁREA TOTAL PLAYGROUND 1 - (1- 6 ANOS)	403,99	m2	PAVIMETO INFERIOR 1	603,96	m2
ÁREA TOTAL PLAYGROUND 2 -(2 -12 ANOS)	620,55	m2	PAVIMETO INFERIOR 2	161,81	m2
ÁREA TOTAL PLAYGROUND 3 -(12+ ANOS)	481,71	m2	PAVIMENTO TÉRREO	249,50	m2
ÁREA TOTAL PUMP TRACK	540,00	m2	PAVIMENTO SUPERIOR	852,16	m2
ÁREA TOTAL ESTACIONAMENTO	1233,70	m2	ÁREA TOTAL CONSTRUÍDA - EXPOSIÇÕES	1677,77	m2
ÁREA TOTAL PARQUE DAS CRIANÇAS	16772,25	m2			

NOTAS GERAIS:

1. TODAS AS MEDIDAS DEVERÃO SER CONFERIDAS NA OBRA.
2. O PROJETO ESTÁ DE ACORDO COM AS NORMAS E LEGISLAÇÃO RELATIVAS À NBR 9050/2020 - ACESSIBILIDADE A EDIFICAÇÕES, MOBILIÁRIO, ESPAÇOS E EQUIPAMENTOS URBANOS, NBR 13532/1995 - ELABORAÇÃO DE PROJETOS DE EDIFICAÇÕES DE ARQUITETURA E NBR 6492/1994 - REPRESENTAÇÃO DE PROJETOS DE ARQUITETURA.
3. O DIMENSIONAMENTO DE CALHAS, RUFOS E AFINS DEVERÃO SER CONFERIDOS JUNTAMENTE COM O PROJETO DE ÁGUAS PLUVIAIS.
4. VER PROJETOS ESPECÍFICOS DE ESTRUTURA E INSTALAÇÕES DE ELÉTRICA (ILUMINAÇÃO, TOMADAS E ALIMENTADORES), HIDRÁULICA (ÁGUA FRIA, REUSO, ESGOTO E ALIMENTADORES) E MEMORIAIS DESCRITIVOS E MEMÓRIA.
5. MEDIDAS DE PROJETO EM METROS.

Secretaria de Planejamento Urbano

Marília PREFEITURA

VERSÃO	DATA	DES.	VER.	APR.	DESCRIÇÃO
00	11/2025	J.S./S.R	I.M.	M.L.	EMISSÃO INICIAL

COORDENADORES:

COORDENADOR OPERACIONAL
Arq. Marlon Vinicius Lima
CAU: A96639-8

COORDENADOR Responsável
Eng. Samuel Isaque P. Ferreira
CREA: 5070546180

EQUIPE TÉCNICA:
Arq. Ivy Morais CAU: A287519-5
Arq. Jeovana Santana CAU: A172731-1
Arq. Thiago Rodrigues CAU: A174224-8
Arq. Everton Konno CAU: A6281-3
Arq. Marcos Davantel CAU: A122711-4
Arq. Vanderson Nobre CAU: A121856-5
Arq. João Marcos Rocha CAU: A157950-3
Arq. Sergio Rigueti CAU: A154178-6

CONTRATADA:

INPLENITUS
Projetos, Gerenciamento e Fiscalização de Obras Ltda.

End.: Av. das Nações Unidas, 12.399 - 31A - Brooklin Novo - SP
Fone +55 11 3739 - 4659
E-mail: inplenitus@inplenitus.com.br
Site: www.inplenitus.com.br

CLIENTE:	PREFEITURA MUNICIPAL DE MARÍLIA	ESCALA: INDICADA	DATA: 11/2025
OBJETO:	PARQUE DAS CRIANÇAS E EXPOSIÇÕES	VERSÃO: 00	FORMATO: A1
ENDEREÇO:	AVENIDA DAS ESMERALDAS - CENTRO DE MARÍLIA	DISCIPLINA: ARQ	FOLHA nº: 136/ **148**
FASE: PROJETO EXECUTIVO	DESIGNAÇÃO: SÉRIE 100 AMP. PLAYGROUND 03 - SOBE SOBE - PLANTA E ELEVAÇÕES	ARQUIVO: IN_075_01_PE_ARQ_V00_131_139_AMP - PLAYGROUND 12+ANOS.dwg	

FORMATO DA FOLHA: A1
Este desenho é propriedade intelectual dos seus autores, não podendo, sem prévia autorização ser reproduzido ou usado para qualquer outro fim a não ser o para o indicado.

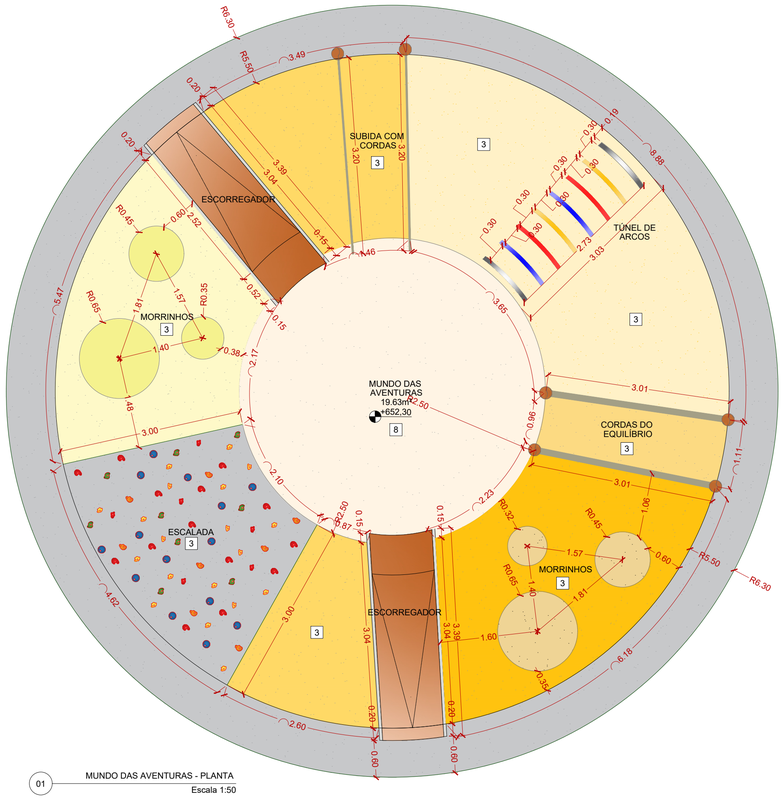

01 MUNDO DAS AVENTURAS - PLANTA
Escala 1:50

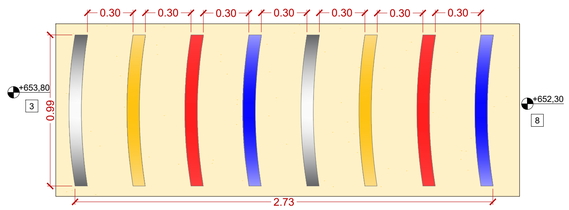

02 MUNDO DAS AVENTURAS | TÚNEL DE ARCOS - PLANTA
Escala 1:20

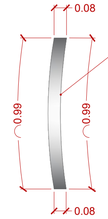

03 MUNDO DAS AVENTURAS | TÚNEL DE AR

04 MUNDO DAS AVENTURAS | TÚNEL DE ARCOS - ELEVAÇÕES
Escala 1:20

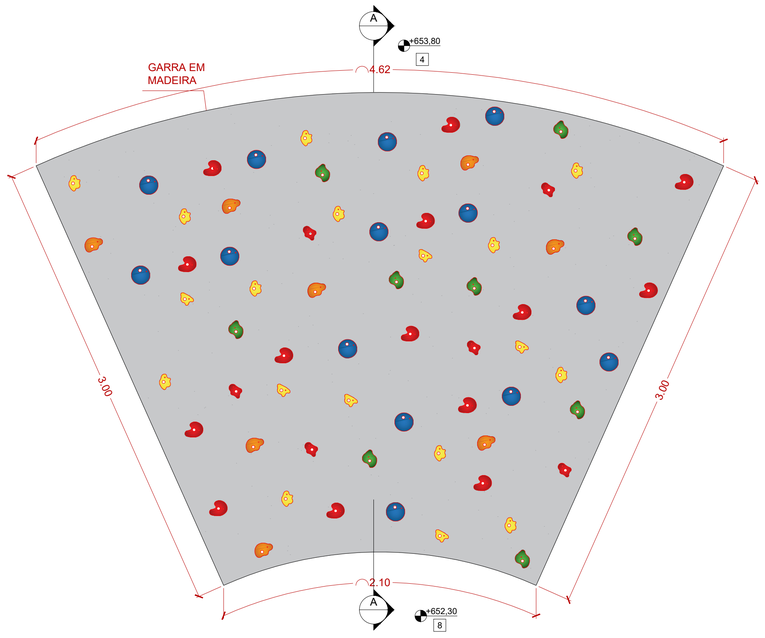

05 MUNDO DAS AVENTURAS | ESCALADA - PLANTA
Escala 1:20

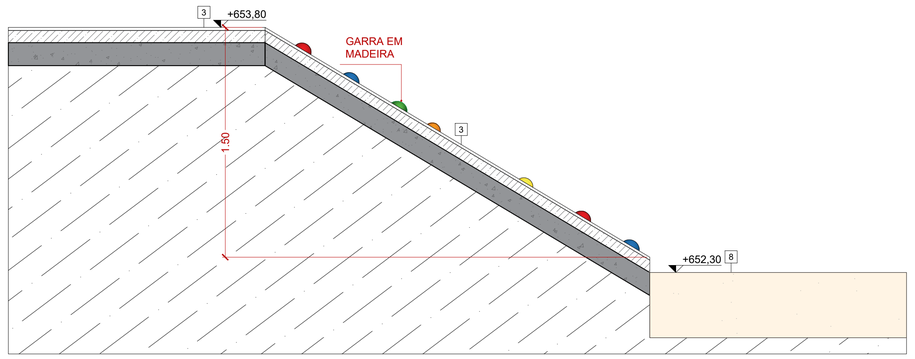

06 MUNDO DAS AVENTURAS | ESCALADA - CORTE AA
Escala 1:20

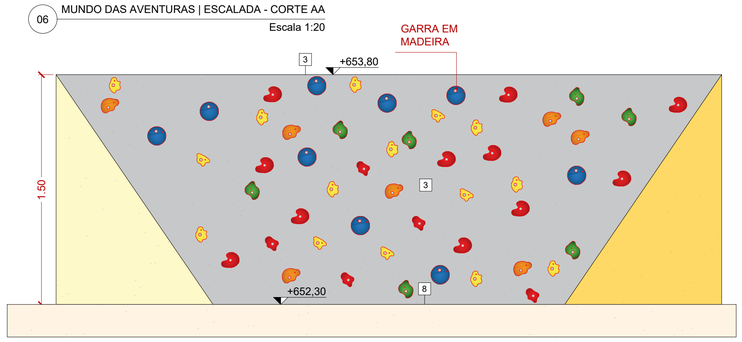

07 MUNDO DAS AVENTURAS | ESCALADA - ELEVAÇÃO
Escala 1:20

LEGENDA DE ACABAMENTOS

PISO

1	PISO DE CONCRETO COM CONCRETO MOLDADO IN LOCO, USINADO, ARMADO, ESPESSURA DE 8CM, COM CAMADA PIGMENTADA NA CORES AZUL ESCURO, AZUL MÉDIO E AZUL CLARO (VER PROJETO DE ARQUITETURA) E JUNTAS SERRADAS COM DISCO DIAMANTADO A CADA 3,00m.
2	PISO DE CONCRETO COM CONCRETO MOLDADO IN LOCO, USINADO, ARMADO, ESPESSURA DE 8CM, COM CAMADA PIGMENTADA NA CORES VERMELHO ESCURO, VERMELHO MÉDIO E VERMELHO CLARO (VER PROJETO DE ARQUITETURA) E JUNTAS SERRADAS COM DISCO DIAMANTADO A CADA 3,00m.
3	PISO DE CONCRETO COM CONCRETO MOLDADO IN LOCO, USINADO, ARMADO, ESPESSURA DE 8CM, COM CAMADA PIGMENTADA NA CORES AMARELO ESCURO, AMARELO MÉDIO E AMARELO CLARO (VER PROJETO DE ARQUITETURA), E JUNTAS SERRADAS COM DISCO DIAMANTADO A CADA 3,00m.
4	PISO DE CONCRETO COM CONCRETO MOLDADO IN LOCO, USINADO, ARMADO, ESPESSURA DE 8CM, COM JUNTAS SERRADAS COM DISCO DIAMANTADO A CADA 3,00m E VEDAÇÃO COM MASTIQUE DE SILICONE.
5	ESTRUTURA DE CONCRETO COM CONCRETO MOLDADO IN LOCO.
6	PISO DE CONCRETO COM CONCRETO MOLDADO IN LOCO, USINADO, ARMADO, ESPESSURA DE 8CM, COM CAMADA PIGMENTADA NA COR CINZA ESCURO E JUNTAS SERRADAS COM DISCO DIAMANTADO A CADA 3,00m + PINTURA DE PISO COM TINTA EPOXI, DUAS DEMÃOS, COR BRANCO (REF: "CORAL BRANCO - WANDEPOXY", SIMILAR/EQUIVALENTE OU DE QUALIDADE SUPERIOR).
7	PAVIMENTO FLEXÍVEL - ASFALTO
8	AREIA FINA, COM GRANULOMETRIA ENTRE 0,9 E 1,2MM
9	PISO DE MADEIRA CERTIFICADA, SOBRE ESTRUTURA DE MADEIRA + TRATAMENTO EM VERNIZ MARITIMO FOSCO INCOLOR
10	REDE DE ESCALADA INFANTIL DE POLIÉSTER REFORÇADA.
11	REDE DE PROTEÇÃO, FIXADA EM MADEIRA COM REFORÇO METÁLICO
12	REVEST. PARA PISO EM PORCELANATO 60X60 CM (REF. ; ELIANE, LINHA MUNARI, MODELO BRANCO AC, SUPERFÍCIE ACETINADA, ESPESSURA DE 9,5mm, SIMILAR/EQUIVALENTE OU DE QUALIDADE IGUAL/SUPERIOR), JUNTA DE ASSENTAM. DE 3mm + ASSENTAM. COM ARGAMASSA COLANTE INDUSTRIALIZADA DE 1,5mm + REGULARIZAÇÃO DE BASE.
13	PISO DE CONCRETO COM CONCRETO MOLDADO IN LOCO, USINADO, ARMADO, ESPESSURA DE 8CM, COM JUNTAS SERRADAS E TRATAMENTO COM TARUGO DE POLIETILENO E SELANTE PU + POLIMENTO MECÂNICO.
14	CARPETE EM PLACAS DE 50x50CM, ESPESSURA DE 5,7mm (REF. TARKETT, LINHA BASIC DOTS, COR CINZA, CÓD. 24368940, SIMILAR/EQUIVALENTE OU DE QUALIDADE IGUAL/SUPERIOR).
15	LAJE IMPERMEABILIZADA COM MANTA ASFÁLTICA 4mm + CONTRAPISO.
16	PISO MONOLÍTICO DE BORRACHA RECICLADA (100% NATURAL) PIGMENTADO, ESPESSURA 4,5MM, COR AMARELO, INSTALADO SOBRE BASE DE CONCRETO NIVELADA (REF.: PISOLEVE, LINHA PISO DE BORRACHA, PNEU RECICLADO DE 2 CAMADAS, SIMILAR/EQUIVALENTE OU DE QUALIDADE IGUAL/SUPERIOR).

PAREDES

1	PINTURA COM TINTA LÁTEX/ACRÍLICA EM PAREDES, DUAS DEMÃOS, APLICADO SOBRE MASSA CORRIDA ACRÍLICA, COR BRANCO (REF. CORAL "BRANCO GELO", SIMILAR/EQUIVALENTE OU DE QUALIDADE IGUAL/SUPERIOR).
2	PINTURA COM TINTA LÁTEX/ACRÍLICA EM PAREDES, DUAS DEMÃOS, APLICADO SOBRE MASSA CORRIDA ACRÍLICA, COR AMARELO (REF. CORAL "AMARELO CANÁRIO", SIMILAR/EQUIVALENTE OU DE QUALIDADE IGUAL/SUPERIOR).
3	PINTURA EM ESTRUTURA METÁLICA APARENTE COM TINTA ESMALTE SINTÉTICO, DUAS DEMÃOS. - CORES BRANCO, AMARELO, VERMELHO E AZUL (VER PROJETO DE ARQUITETURA), SIMILAR/EQUIVALENTE OU DE QUALIDADE IGUAL/SUPERIOR)
4	ACABAMENTO EM VERNIZ PARA ESTRUTURA DE MADEIRA, INCOLOR, DUAS DEMÃOS (REF. SUVINIL VERNIZ COPAL, SIMILAR/EQUIVALENTE OU DE QUALIDADE IGUAL/SUPERIOR).
5	REVEST. CERÂMICO COM PLACAS TIPO ESMALTADA EXTRA, 20X20 CM, ASSENTADO SOBRE ARGAMASSA INDUSTRIALIZADA (REF.: ELIANE, LINHA PISCINA, MODELO BRANCO PISCINA AC, SUPERFÍCIE ACETINADA, ESPESSURA DE 7mm, SIMILAR/EQUIVALENTE OU DE QUALIDADE IGUAL/SUPERIOR) INSTALADA ATÉ O FORRO.
6	PINTURA EM ESTRUTURA METÁLICA APARENTE COM TINTA ESMALTE SINTÉTICO, DUAS DEMÃOS. - COR BRANCO (REF. CORAL "BRANCO GELO", SIMILAR/EQUIVALENTE OU DE QUALIDADE IGUAL/SUPERIOR) + PROTEÇÃO PASSIVA CONTRA INCÊNDIO COM TINTA INTUMESCENTE.
7	PAINEL EM PLACAS ACÚSTICAS EM ESPUMA SEMIRÍGIDA, DIM. 500x50cm, COR CINZA (REF. SONEX, ILTEC BLOC, COR CINZA ELEFANTE, SIMILAR/EQUIVALENTE OU DE QUALIDADE IGUAL/SUPERIOR) INSTALADO EM PAREDE COM ACABAMENTO EM PINTURA COM TINTA LÁTEX/ACRÍLICA EM PAREDES, DUAS DEMÃOS, APLICADO SOBRE MASSA CORRIDA ACRÍLICA, COR CINZA (REF. CORAL " CINZA ELEFANTE" SIMILAR/EQUIVALENTE OU DE QUALIDADE IGUAL/SUPERIOR).

TETO / FORRO

1	PINTURA COM TINTA LÁTEX/ACRÍLICA EM LAJE/CONCRETO, DUAS DEMÃOS - COR BRANCO (REF. CORAL "BRANCO NEVE", SIMILAR/EQUIVALENTE OU DE QUALIDADE IGUAL/SUPERIOR).
2	FORRO EM GESSO ACARTONADO TIPO LISO E TABICADO, PINTADO COM TINTA LÁTEX/ACRÍLICA, DUAS DEMÃOS - COR BRANCO (REF. CORAL "BRANCO NEVE", SIMILAR/EQUIVALENTE OU DE QUALIDADE IGUAL/SUPERIOR).
3	FORRO EM FIBRA MINERAL EM PLACAS ACÚSTICAS REMOVÍVEIS DE 625MM X 1250MM, NRC ≥ 0,85, COR BRANCO - (REF. OWA SONEX, HUMANCARE, SIMILAR/EQUIVALENTE OU DE QUALIDADE IGUAL/SUPERIOR).
4	COBERTURA APARENTE EM VIDRO, FIXADO SOBRE ESTRUTURA METÁLICA + PROTEÇÃO PASSIVA CONTRA INCÊNDIO COM TINTA INTUMESCENTE APLICADA EM ESTRUTURA METÁLICA.

RODAPÉ

1	RODAPÉ DE POLIESTIRENO, ALTURA DE 7 CM, COR BRANCO (REF.; SANTA LUZIA, 451, CÓD.: 20229 - 451 RP/BR, SIMILAR/EQUIVALENTE OU DE QUALIDADE IGUAL/SUPERIOR).

COBERTURA

1	COBERTURA APARENTE EM VIDRO, FIXADO SOBRE ESTRUTURA METÁLICA (VIGAS E TERÇAS) + PROTEÇÃO PASSIVA CONTRA INCÊNDIO COM TINTA INTUMESCENTE APLICADA EM ESTRUTURA METÁLICA.
2	LAJE IMPERMEABILIZADA COM EMULSÃO ACRÍLICA.
3	PERGOLADO EM ESTRUTURA DE MADEIRA + ACABAMENTO EM VERNIZ MARÍTIMO INCOLOR FOSCO
4	LAJE IMPERMEABILIZADA COM MANTA ASFÁLTICA 4mm + PROTEÇÃO MECÂNICA
5	RUFO/CONTRA-RUFO METÁLICO.
6	PLACA CIMENTÍCIA COM REVESTIMENTO TEXTURIZADO, PIGMENTADO – COR BRANCA

DIVERSOS

- PAREDE EM BLOCO 14CM
- PAREDE EM BLOCO 9CM
- PISO DE CONCRETO
- PORCELANATO 60x60
- PILAR - VERIFICAR PROJETO DE ESTRUTURA
- PILAR METÁLICO - VERIFICAR PROJETO DE ESTRUTURA
- INDICAÇÃO DE CORTES: A (Nº DO DESENHO) E B (Nº DA FOLHA)
- INDICAÇÃO DE ELEVAÇÕES: A (Nº DO DESENHO) E B (Nº DA FOLHA)
- INDICAÇÃO DE ELEVAÇÕES: A (Nº DO DESENHO) E B (Nº DA FOLHA)
- INDICAÇÃO DE PÉ DIREITO
- INDICAÇÃO DE ESQUADRIAS (PORTAS E JANELAS)
- PISO PODOTÁTIL - CONCRETO ÁREAS EXTERNAS
- LIXEIRA FIXA
- BEBEDOURO: BEBEDOURO ACESSÍVEL (NBR 9.050) E BEBEDOURO PARA PET
- POSTE H= 4M - VER PROJETO DE ELÉTRICA
- POSTE H= 8M - VER PROJETO DE ELÉTRICA
- FECHAMENTO COM GRADIL ELETROFUNDIDO

PAISAGISMO

- ÁRVORE A REMOVER
- ÁRVORE EXISTENTE A MANTER
- CEDRO-ROSA *(Cedrela Fissilis)*
- QUARESMEIRA *(Tibouchina granulosa)*
- IPÊ AMARELO *(Handroanthus serratifolius)*
- COSTELA-DE-ADÃO *(Monstera Deliciosa)*
- AGAPANTO *(Agapanthus africanus)*
- GRAMA EXISTENTE A MANTER
- GRAMA ESMERALDA *SEMEADURA (Zoysia Japônica)*
- GRAMA ESMERALDA *(Zoysia Japônica)*
- DINHEIRO EM PENCA *(Callisia repens)*
- PEDRA BRITADA BRANCA Nº1

TABELA DE PORTAS

	LARG.	ALT.	TIPO		LARG.	ALT.	TIPO
P01a	110	180	PORTÃO EM AÇO. 1 FOLHA DE ABRIR	P8c	80	210	PORTA DE MADEIRA. 1 FOLHA SIMPLES DE ABRIR
P01c	110	235	PORTÃO EM AÇO. 1 FOLHA DE ABRIR	P9c	90	210	PORTA DE MADEIRA. 1 FOLHA SIMPLES DE ABRIR + BARRA
P02c	200	235	PORTÃO EM AÇO. 2 FOLHAS DE ABRIR	P9v	90	210	PORTA DE MADEIRA. 1 FOLHA SIMPLES DE ABRIR

TABELA DE JANELAS E CAIXILHOS

	LARG.	ALT.	PEIT.	TIPO		LARG.	ALT.	PEIT.	TIPO
Ja1	180	120	90	JANELA TIPO GUILHOTINA DE ALUMÍNIO. 2 LÂMINAS DESLIZANTES + 2 LÂMINAS FIXAS	Cx2	400	300	-	CAIXILHO EM ALUMÍNIO. 4 PORTAS DE CORRER + 2 LÂMINAS FIXAS + 6 LÂMINAS MAXIM AR
Cx1	180	300	-	CAIXILHO EM ALUMÍNIO. PORTA DUPLA DE ABRIR + BANDEIRA FIXA + BARRA ANTIPÂNICO	Cx3	360	300	-	CAIXILHO EM ALUMÍNIO. 4 PORTAS DE CORRER + 2 LÂMINAS FIXAS + 6 LÂMINAS MAXIM AR

QUADRO DE ÁREAS - RESUMO

ÁREA DO TERRENO	17777,82	m2	EXPOSIÇÕES		
ÁREA TOTAL PLAYGROUND 1 (1- 6 ANOS)	403,99	m2	PAVIMETO INFERIOR 1	623,38	m2
ÁREA TOTAL PLAYGROUND 2 (6 -12 ANOS)	420,55	m2	PAVIMETO INFERIOR 2	161,91	m2
ÁREA TOTAL PLAYGROUND 3 (12+ ANOS)	491,71	m2	PAVIMENTO TÉRREO	240,33	m2
ÁREA TOTAL PUMP TRACK	540,00	m2	PAVIMENTO SUPERIOR	652,16	m2
ÁREA TOTAL ESTACIONAMENTO	1233,70	m2	ÁREA TOTAL CONSTRUÍDA - EXPOSIÇÕES	1677,77	m2
ÁREA TOTAL PARQUE DAS CRIANÇAS	16772,20	m2			

NOTAS GERAIS:

1. TODAS AS MEDIDAS DEVERÃO SER CONFERIDAS NA OBRA
2. O PROJETO ESTÁ DE ACORDO COM AS NORMAS E LEGISLAÇÃO RELATIVAS À NBR 9050/2020 - ACESSIBILIDADE A EDIFICAÇÕES, MOBILIÁRIO, ESPAÇOS E EQUIPAMENTOS URBANOS, NBR 13532/1995 - ELABORAÇÃO DE PROJETOS DE EDIFICAÇÕES DE ARQUITETURA E NBR 6492/1994 - REPRESENTAÇÃO DE PROJETOS DE ARQUITETURA.
3. O DIMENSIONAMENTO DE CALHAS, RUFOS E AFINS DEVERÃO SER CONFERIDOS JUNTAMENTE COM O PROJETO DE ÁGUAS PLUVIAIS.
4. VER PROJETOS ESPECÍFICOS DE ESTRUTURA E INSTALAÇÕES DE ELÉTRICA (ILUMINAÇÃO, TOMADAS E ALIMENTADORES), HIDRÁULICA (ÁGUA FRIA, REUSO, ESGOTO E ALIMENTADORES) E PREVENÇÃO E COMBATE A INCÊNDIO.
5. MEDIDAS DE PROJETO EM METROS.

Secretaria de **Planejamento Urbano**

Marília PREFEITURA

VERSÃO	DATA	DES.	VER.	APR.	DESCRIÇÃO
00	11/2025	J.S./S.R	I.M.	M.L.	EMISSÃO INICIAL

COORDENADORES:

COORDENADOR ARQUITETURA
Arq. Marlon Vinicius Lima
CAU: A96639-8

COORDENADOR ENGENHARIA
Eng. Samuel Isaque P. Ferreira
CREA: 5070546180

EQUIPE TÉCNICA:
Arq. Ivy Morais CAU: A287519-5
Arq. Thiago Rodrigues CAU: A174224-8
Arq. Marcos Davantel CAU: A122711-4
Arq. João Marcos Rocha CAU: A157905-3
Arq. Jovana Santana CAU: A127731-1
Arq. Everton Konno CAU: A62812-3
Arq. Vanderson Nobre CAU: A121856-5
Arq. Sérgio Rigatelli CAU: A164178-6

CONTRATADA:

INPLENITUS
Projetos, Gerenciamento e Fiscalização de Obras Ltda.

End.: Av. das Nações Unidas, 12.399 - 31A - Brooklin Novo - SP
Fone +55 11 3739 - 4659
E-mail: inplenitus@inplenitus.com.br
Site: www.inplenitus.com.br

CLIENTE: PREFEITURA MUNICIPAL DE MARÍLIA		ESCALA: INDICADA	DATA: 11/2025
OBJETO: PARQUE DAS CRIANÇAS E EXPOSIÇÕES		VERSÃO: 00	FORMATO: A1
ENDEREÇO: AVENIDA DAS ESMERALDAS - CENTRO DE MARÍLIA		DISCIPLINA: ARQ	FOLHA nº: 137/ **148**
FASE: PROJETO EXECUTIVO	DESCRIÇÃO: SÉRIE 100 AMP. PLAYGROUND 03 MUNDO DAS AVENTURAS - PLANTA E ELEVAÇÕES		

ARQUIVO: IN_075_01_PE_ARQ_V00_131_139_AMP - PLAYGROUND 12+ANOS.dwg

FORMATO DA FOLHA: **A1**
Este desenho é propriedade intelectual dos seus autores, não podendo, sem prévia autorização ser reproduzido ou usado para qualquer outro fim a não ser o qual indicado

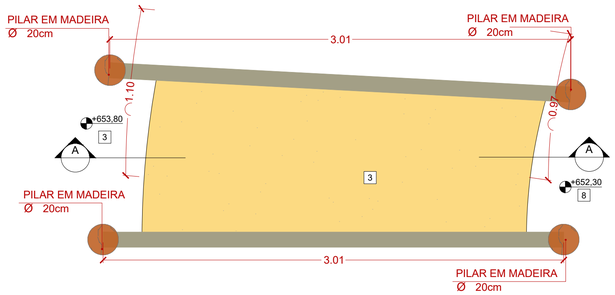

01 MUNDO DAS AVENTURAS | CORDAS DO EQUILÍBRIO - PLANTA
Escala 1:20

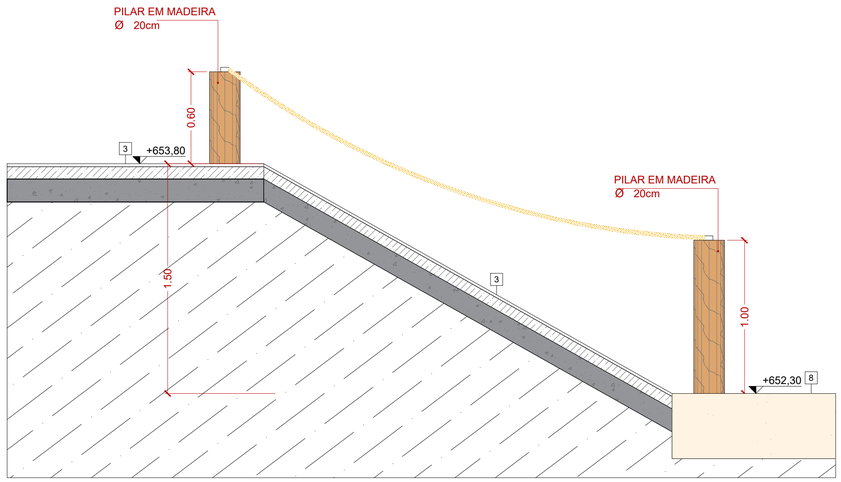

02 MUNDO DAS AVENTURAS | CORDAS DO EQUILÍBRIO - CORTE AA
Escala 1:20

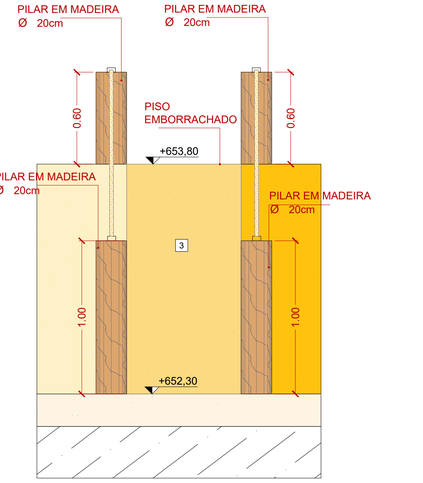

03 MUNDO DAS AVENTURAS | CORDAS DO EQUILÍBRIO - ELEVAÇÃO
Escala 1:20

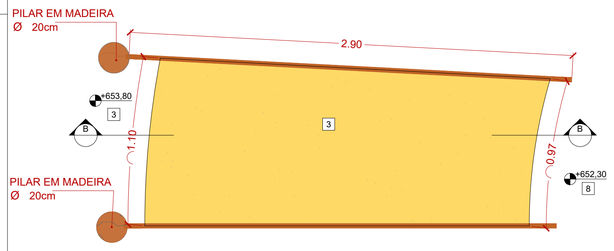

04 MUNDO DAS AVENTURAS | SUBIDA COM CORDAS - PLANTA
Escala 1:20

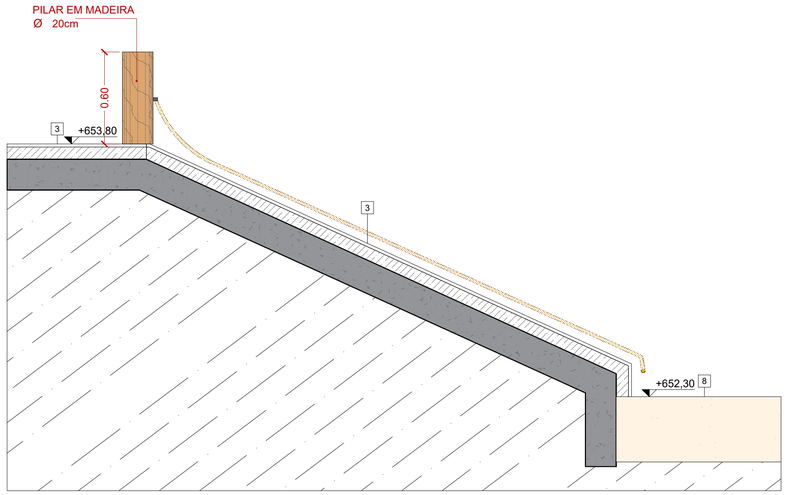

05 MUNDO DAS AVENTURAS | SUBIDA COM CORDAS - CORTE BB
Escala 1:20

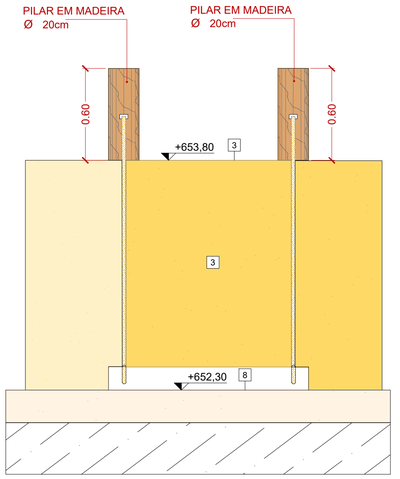

06 MUNDO DAS AVENTURAS | SUBIDA COM CORDAS - ELEVAÇÃO
Escala 1:20

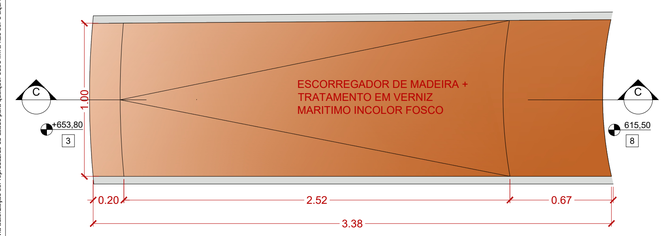

07 MUNDO DAS AVENTURAS | ESCORREGADOR - PLANTA
Escala 1:20

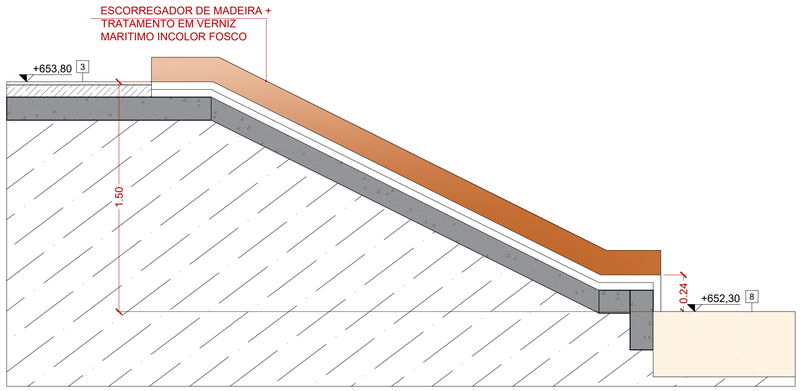

08 MUNDO DAS AVENTURAS | ESCORREGADOR - CORTE CC
Escala 1:20

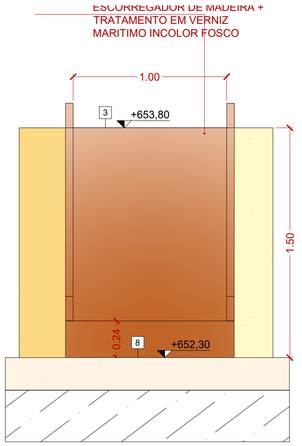

09 MUNDO DAS AVENTURAS | ESCORREGADOR - ELEVAÇÃO
Escala 1:20

LEGENDA DE ACABAMENTOS

PISO

1	PISO DE CONCRETO COM CONCRETO MOLDADO IN LOCO, USINADO, ARMADO, ESPESSURA DE 8CM, COM CAMADA PIGMENTADA NA CORES AZUL ESCURO, AZUL MÉDIO E AZUL CLARO (VER PROJETO DE ARQUITETURA) E JUNTAS SERRADAS COM DISCO DIAMANTADO A CADA 3,00m.
2	PISO DE CONCRETO COM CONCRETO MOLDADO IN LOCO, USINADO, ARMADO, ESPESSURA DE 8CM, COM CAMADA PIGMENTADA NA CORES VERMELHO ESCURO, VERMELHO MÉDIO E VERMELHO CLARO (VER PROJETO DE ARQUITETURA) E JUNTAS SERRADAS COM DISCO DIAMANTADO A CADA 3,00m.
3	PISO DE CONCRETO COM CONCRETO MOLDADO IN LOCO, USINADO, ARMADO, ESPESSURA DE 8CM, COM CAMADA PIGMENTADA NA CORES AMARELO ESCURO, AMARELO MÉDIO E AMARELO CLARO (VER PROJETO DE ARQUITETURA), E JUNTAS SERRADAS COM DISCO DIAMANTADO A CADA 3,00m.
4	PISO DE CONCRETO COM CONCRETO MOLDADO IN LOCO, USINADO, ARMADO, ESPESSURA DE 8CM, COM JUNTAS SERRADAS COM DISCO DIAMANTADO A CADA 3,00m E VEDAÇÃO COM MASTIQUE DE SILICONE.
5	ESTRUTURA DE CONCRETO COM CONCRETO MOLDADO IN LOCO.
6	PISO DE CONCRETO COM CONCRETO MOLDADO IN LOCO, USINADO, ARMADO, ESPESSURA DE 8CM, COM CAMADA PIGMENTADA NA COR CINZA ESCURO E JUNTAS SERRADAS COM DISCO DIAMANTADO A CADA 3,00m + PINTURA DE PISO COM TINTA EPOXI, DUAS DEMÃOS, COR BRANCO (REF: "CORAL BRANCO – WANDEPOXY", SIMILAR/EQUIVALENTE OU DE QUALIDADE SUPERIOR).
7	PAVIMENTO FLEXÍVEL - ASFALTO
8	AREIA FINA, COM GRANULOMETRIA ENTRE 0,9 E 1,2MM
9	PISO DE MADEIRA CERTIFICADA, SOBRE ESTRUTURA DE MADEIRA + TRATAMENTO EM VERNIZ MARITIMO FOSCO INCOLOR
10	REDE DE ESCALADA INFANTIL DE POLIÉSTER REFORÇADA.
11	REDE DE PROTEÇÃO, FIXADA EM MADEIRA COM REFORÇO METÁLICO
12	REVEST. PARA PISO EM PORCELANATO 60X60 CM (REF. ; ELIANE, LINHA MUNARI, MODELO BRANCO AC, SUPERFÍCIE ACETINADA, ESPESSURA DE 9,5mm, SIMILAR/EQUIVALENTE OU DE QUALIDADE IGUAL/SUPERIOR), JUNTA DE ASSENTAM. DE 3mm + ASSENTAM. COM ARGAMASSA COLANTE INDUSTRIALIZADA DE 1,5mm + REGULARIZAÇÃO DE BASE.
13	PISO DE CONCRETO COM CONCRETO MOLDADO IN LOCO, USINADO, ARMADO, ESPESSURA DE 8CM, COM JUNTAS SERRADAS E TRATAMENTO COM TARUGO DE POLIETILENO E SELANTE PU + POLIMENTO MECÂNICO.
14	CARPETE EM PLACAS DE 50x50CM, ESPESSURA DE 5,7mm (REF. TARKETT, LINHA BASIC DOTS, COR CINZA, CÓD. 24088940, SIMILAR/EQUIVALENTE OU DE QUALIDADE IGUAL/SUPERIOR).
15	LAJE IMPERMEABILIZADA COM MANTA ASFÁLTICA 4mm + CONTRAPISO.
16	PISO MONOLÍTICO DE BORRACHA RECICLADA (100% NATURAL) PIGMENTADO, ESPESSURA 4,5MM, COR AMARELO, INSTALADO SOBRE BASE DE CONCRETO NIVELADA (REF.: PISOLEVE, LINHA PISO DE BORRACHA, PNEU RECICLADO DE 2 CAMADAS, SIMILAR/EQUIVALENTE OU DE QUALIDADE IGUAL/SUPERIOR).

PAREDES

1	PINTURA COM TINTA LÁTEX/ACRÍLICA EM PAREDES, DUAS DEMÃOS, APLICADO SOBRE MASSA CORRIDA ACRÍLICA, COR BRANCO (REF. CORAL "BRANCO GELO", SIMILAR/EQUIVALENTE OU DE QUALIDADE IGUAL/SUPERIOR).
2	PINTURA COM TINTA LÁTEX/ACRÍLICA EM PAREDES, DUAS DEMÃOS, APLICADO SOBRE MASSA CORRIDA ACRÍLICA, COR AMARELO (REF. CORAL "AMARELO CANÁRIO", SIMILAR/EQUIVALENTE OU DE QUALIDADE IGUAL/SUPERIOR)
3	PINTURA EM ESTRUTURA METÁLICA APARENTE COM TINTA ESMALTE SINTÉTICO, DUAS DEMÃOS. - CORES BRANCO, AMARELO, VERMELHO E AZUL (VER PROJETO DE ARQUITETURA), SIMILAR/EQUIVALENTE OU DE QUALIDADE IGUAL/SUPERIOR)
4	ACABAMENTO EM VERNIZ PARA ESTRUTURA DE MADEIRA, INCOLOR, DUAS DEMÃOS (REF. SUVINIL VERNIZ COPAL, SIMILAR/EQUIVALENTE OU DE QUALIDADE IGUAL/SUPERIOR).
5	REVEST. CERÂMICO COM PLACAS TIPO ESMALTADA EXTRA, 20X20 CM, ASSENTADO SOBRE ARGAMASSA INDUSTRIALIZADA (REF. ; ELIANE, LINHA PISCINA, MODELO BRANCO PISCINA AC, SUPERFÍCIE ACETINADA, ESPESSURA DE 7mm, SIMILAR/EQUIVALENTE OU DE QUALIDADE IGUAL/SUPERIOR) INSTALADA ATÉ O FORRO.
6	PINTURA EM ESTRUTURA METÁLICA APARENTE COM TINTA ESMALTE SINTÉTICO, DUAS DEMÃOS. - COR BRANCO (REF. CORAL "BRANCO GELO", SIMILAR/EQUIVALENTE OU DE QUALIDADE IGUAL/SUPERIOR) + PROTEÇÃO PASSIVA CONTRA INCÊNDIO COM TINTA INTUMESCENTE.
7	PAINEL EM PLACAS ACUSTICAS EM ESPUMA SEMIRRIGIDA, DIM. 500x50cm, COR CINZA (REF. SONEX, ILTEC BLOC, COR CINZA ELEFANTE, SIMILAR/EQUIVALENTE OU DE QUALIDADE IGUAL/SUPERIOR) INSTALADO EM PAREDE COM ACABAMENTO EM PINTURA COM TINTA LÁTEX/ACRÍLICA EM PAREDES, DUAS DEMÃOS, APLICADO SOBRE MASSA CORRIDA ACRÍLICA, COR CINZA (REF. CORAL " CINZA ELEFANTE" SIMILAR/EQUIVALENTE OU DE QUALIDADE IGUAL/SUPERIOR).

TETO / FORRO

1	PINTURA COM TINTA LÁTEX/ACRÍLICA EM LAJE/CONCRETO, DUAS DEMÃOS - COR BRANCO (REF. CORAL "BRANCO NEVE", SIMILAR/EQUIVALENTE OU DE QUALIDADE IGUAL/SUPERIOR).
2	FORRO EM GESSO ACARTONADO TIPO LISO E TABICADO, PINTADO COM TINTA LÁTEX/ACRÍLICA, DUAS DEMÃOS - COR BRANCO (REF. CORAL "BRANCO NEVE", SIMILAR/EQUIVALENTE OU DE QUALIDADE IGUAL/SUPERIOR).
3	FORRO EM FIBRA MINERAL EM PLACAS ACÚSTICAS REMOVÍVEIS DE 625MM X 1250MM, NRC ≥ 0,85, COR BRANCO - (REF. OWA SONEX, HUMANCARE, SIMILAR/EQUIVALENTE OU DE QUALIDADE IGUAL/SUPERIOR).
4	COBERTURA APARENTE EM VIDRO, FIXADO SOBRE ESTRUTURA METÁLICA + PROTEÇÃO PASSIVA CONTRA INCÊNDIO COM TINTA INTUMESCENTE APLICADA EM ESTRUTURA METÁLICA.

RODAPÉ

1	RODAPÉ DE POLIESTIRENO, ALTURA DE 7 CM, COR BRANCO (REF.; SANTA LUZIA, 451, CÓD.: 20229 - 451 RP/BR, SIMILAR/EQUIVALENTE OU DE QUALIDADE IGUAL/SUPERIOR).

COBERTURA

1	COBERTURA APARENTE EM VIDRO, FIXADO SOBRE ESTRUTURA METÁLICA (VIGAS E TERÇAS) + PROTEÇÃO PASSIVA CONTRA INCÊNDIO COM TINTA INTUMESCENTE APLICADA EM ESTRUTURA METÁLICA.
2	LAJE IMPERMEABILIZADA COM EMULSÃO ACRÍLICA.
3	PERGOLADO EM ESTRUTURA DE MADEIRA + ACABAMENTO EM VERNIZ MARÍTIMO INCOLOR FOSCO
4	LAJE IMPERMEABILIZADA COM MANTA ASFÁLTICA 4mm + PROTEÇÃO MECÂNICA
5	RUFO/CONTRA-RUFO METÁLICO.
6	PLACA CIMENTÍCIA COM REVESTIMENTO TEXTURIZADO, PIGMENTADO – COR BRANCA

DIVERSOS

- PAREDE EM BLOCO 14CM
- PAREDE EM BLOCO 9CM
- PISO DE CONCRETO
- PORCELANATO 60x60
- PILAR - VERIFICAR PROJETO DE ESTRUTURA
- PILAR METÁLICO - VERIFICAR PROJETO DE ESTRUTURA
- INDICAÇÃO DE CORTES: A (Nº DO DESENHO) E B (Nº DA FOLHA)
- INDICAÇÃO DE ELEVAÇÕES: A (Nº DO DESENHO) E B (Nº DA FOLHA)
- INDICAÇÃO DE ELEVAÇÕES: A (Nº DO DESENHO) E B (Nº DA FOLHA)
- INDICAÇÃO DE PÉ DIREITO
- INDICAÇÃO DE ESQUADRIAS (PORTAS E JANELAS)
- PISO PODOTÁTIL - CONCRETO ÁREAS EXTERNAS
- LIXEIRA FIXA
- BEBEDOURO: BEBEDOURO ACESSÍVEL (NBR 9.050) E BEBEDOURO PARA PET
- POSTE H= 4M - VER PROJETO DE ELÉTRICA
- POSTE H= 8M - VER PROJETO DE ELÉTRICA
- FECHAMENTO COM GRADIL ELETROFUNDIDO

PAISAGISMO

- ÁRVORE A REMOVER
- ÁRVORE EXISTENTE A MANTER
- CEDRO-ROSA (*Cedrela Fissilis*)
- QUARESMEIRA (*Tibouchina granulosa*)
- IPÊ AMARELO (*Handroanthus serratifolius*)
- COSTELA-DE-ADÃO (*Monstera Deliciosa*)
- AGAPANTO (*Agapanthus africanus*)
- GRAMA EXISTENTE A MANTER
- GRAMA ESMERALDA SEMEADURA (*Zoysia Japônica*)
- GRAMA ESMERALDA (*Zoysia Japônica*)
- DINHEIRO EM PENCA (*Callisia repens*)
- PEDRA BRITADA BRANCA Nº1

TABELA DE PORTAS

	LARG.	ALT.	TIPO
Pf11e	110	180	PORTÃO EM AÇO. 1 FOLHA DE ABRIR
Pf11	110	235	PORTÃO EM AÇO. 1 FOLHA DE ABRIR
Pdf12	200	235	PORTÃO EM AÇO. 2 FOLHAS DE ABRIR

	LARG.	ALT.	TIPO
Pf8c	80	210	PORTA DE MADEIRA. 1 FOLHA SIMPLES DE ABRIR
Pf9c	90	210	PORTA DE MADEIRA. 1 FOLHA SIMPLES DE ABRIR + BARRA
Pdf9c	90	210	PORTA DE MADEIRA. 1 FOLHA SIMPLES DE ABRIR

TABELA DE JANELAS E CAIXILHOS

	LARG.	ALT.	PEIT.	TIPO
Jal1	180	120	90	JANELA TIPO GUILHOTINA DE ALUMÍNIO. 2 LÂMINAS DESLIZANTES + 2 LÂMINAS FIXAS
Cx1	180	300	-	CAIXILHO EM ALUMÍNIO. PORTA DUPLA DE ABRIR + BANDEIRA FIXA + BARRA ANTIPÂNICO

	LARG.	ALT.	PEIT.	TIPO
Cx2	400	300	-	CAIXILHO EM ALUMÍNIO. 4 PORTAS DE CORRER + 2 LÂMINAS FIXAS + 6 LÂMINAS MAXIM AR
Cx3	360	300	-	CAIXILHO EM ALUMÍNIO. 4 PORTAS DE CORRER + 2 LÂMINAS FIXAS + 6 LÂMINAS MAXIM AR

QUADRO DE AREAS - RESUMO

ÁREA DO TERRENO	17777,82	m2	EXPOSIÇÕES		
ÁREA TOTAL PLAYGROUND 1 (1- 6 ANOS)	403,99	m2	PAVIMETO INFERIOR 1	623,38	m2
ÁREA TOTAL PLAYGROUND 2 (6 -12 ANOS)	420,55	m2	PAVIMETO INFERIOR 2	161,91	m2
ÁREA TOTAL PLAYGROUND 3 (12+ ANOS)	491,71	m2	PAVIMENTO TERREO	240,33	m2
ÁREA TOTAL PUMP TRACK	540,00	m2	PAVIMENTO SUPERIOR	652,16	m2
ÁREA TOTAL ESTACIONAMENTO	1233,70	m2	ÁREA TOTAL CONSTRUÍDA - EXPOSIÇÕES	1677,77	m2
ÁREA TOTAL PARQUE DAS CRIANÇAS	10772,20	m2			

NOTAS GERAIS:

1. TODAS AS MEDIDAS DEVERÃO SER CONFERIDAS NA OBRA.
2. O PROJETO ESTÁ DE ACORDO COM AS NORMAS E LEGISLAÇÃO RELATIVAS À NBR 9050/2020 - ACESSIBILIDADE A EDIFICAÇÕES, MOBILIÁRIO, ESPAÇOS E EQUIPAMENTOS URBANOS, NBR 13532/1995 - ELABORAÇÃO DE PROJETOS DE EDIFICAÇÕES DE ARQUITETURA E NBR 6492/1994 - REPRESENTAÇÃO DE PROJETOS DE ARQUITETURA.
3. O DIMENSIONAMENTO DE CALHAS, RUFOS E AFINS DEVERÃO SER CONFERIDOS JUNTAMENTE COM O PROJETO DE ÁGUAS PLUVIAIS.
4. VER PROJETOS ESPECÍFICOS DE ESTRUTURA E INSTALAÇÕES DE ELÉTRICA (ILUMINAÇÃO, TOMADAS E ALIMENTADORES), HIDRAULICA (ÁGUA FRIA, REUSO, ESGOTO E ALIMENTADORES) E PREVENÇÃO E COMBATE A INCÊNDIO.
5. MEDIDAS DE PROJETO EM METROS.

Secretaria de **Planejamento Urbano**

Marília PREFEITURA

VERSÃO	DATA	DES.	VER.	APR.	DESCRIÇÃO
00	11/2025	J.S./S.R	I.M.	M.L.	EMISSÃO INICIAL

COORDENADORES:

COORDENADOR ARQUITETURA:
Arq. Marlon Vinicius Lima
CAU: A96639-8

COORDENADOR ENGENHARIA:
Eng. Samuel Isaque P. Ferreira
CREA: 5070546180

EQUIPE TECNICA:
Arq. Ivy Morais CAU: A287519-5
Arq. Jôvana Santana CAU: A127731-1
Arq. Thiago Rodrigues CAU: A174224-8
Arq. Everton Konno CAU: A62812-3
Arq. Marcos Davantel CAU: A122711-4
Arq. Vanderson Nobre CAU: A121856-5
Arq. João Marcos Rocha CAU: A157905-3
Arq. Sérgio Rigatti CAU: A164178-6

CONTRATADA:
INPLENITUS
Projetos, Gerenciamento e Fiscalização de Obras Ltda.

End.: Av. das Nações Unidas, 12.399 - 31A - Brooklin Novo - SP
Fone +55 11 3739 - 4659
E-mail: inplenitus@inplenitus.com.br
Site: www.inplenitus.com.br

CLIENTE: PREFEITURA MUNICIPAL DE MARÍLIA		ESCALA: 1:20	DATA: 11/2025
OBJETO: PARQUE DAS CRIANÇAS E EXPOSIÇÕES		VERSÃO: 00	FORMATO: A1
ENDEREÇO: AVENIDA DAS ESMERALDAS - CENTRO DE MARÍLIA		DISCIPLINA: ARQ	FOLHA nº: 138/ **148**
FASE: PROJETO EXECUTIVO	DESCRIÇÃO: SÉRIE 100 AMP. PLAYGROUND 03 MUNDO DAS AVENTURAS - PLANTA E ELEVAÇÕES		

ARQUIVO
IN_075_01_PE_ARQ_V00_131_139_AMP - PLAYGROUND 12+ANOS.dwg

FORMATO DA FOLHA: **A1**
Este desenho é propriedade intelectual dos seus autores, não podendo, sem prévia autorização ser reproduzido ou usado para qualquer outro fim a não ser o aqui indicado

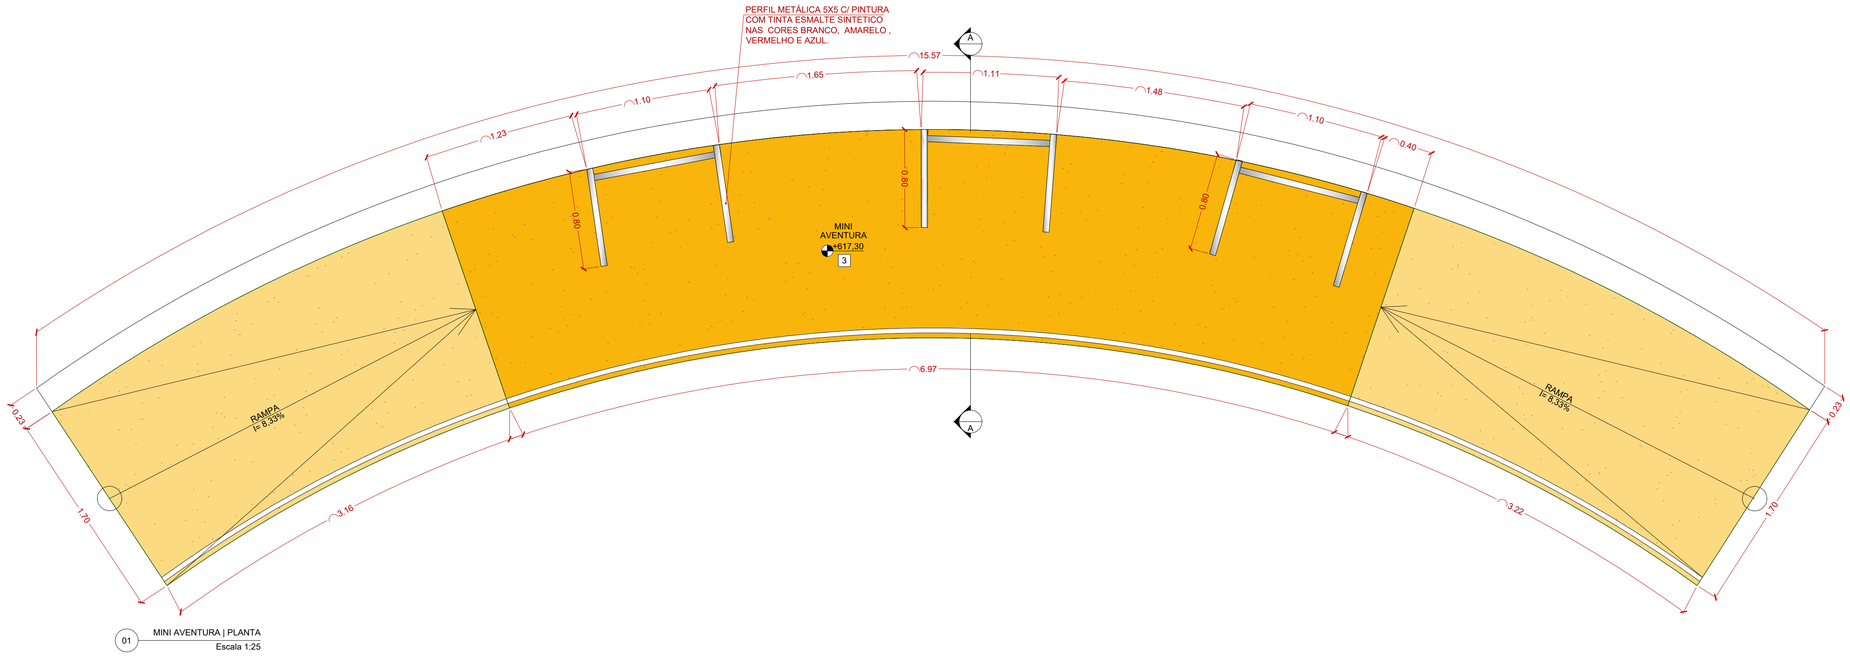

01 MINI AVENTURA | PLANTA
Escala 1:25

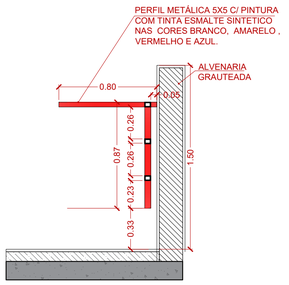

02 MINI AVENTURA | CORTE AA
Escala 1:25

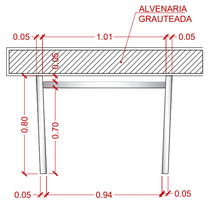

03 MINI AVENTURA | BARRAS - PLANTA
Escala 1:25

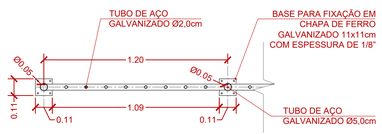

04 PLANTA TIPO - Guarda corpo
Escala 1:20

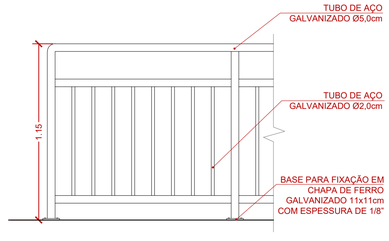

05 VISTA TIPO - Guarda corpo
Escala 1:20

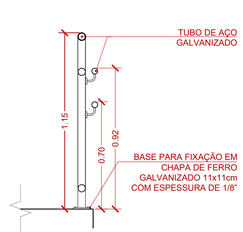

06 CORTE TIPO - Guarda corpo com corrimão
Escala 1:20

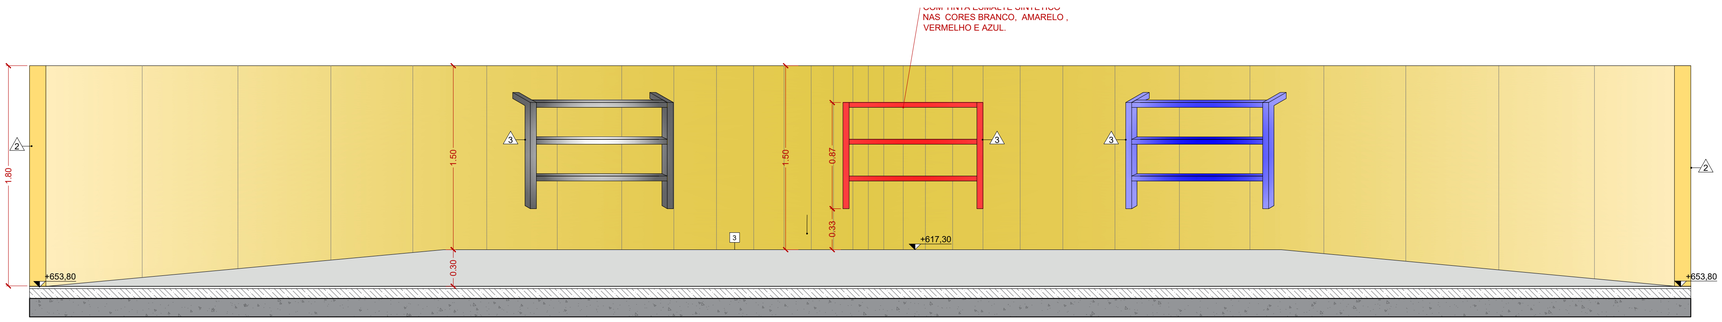

07 MINI AVENTURA | ELEVAÇÃO
Escala 1:25

LEGENDA DE ACABAMENTOS

PISO

1. PISO DE CONCRETO COM CONCRETO MOLDADO IN LOCO, USINADO, ARMADO, ESPESSURA DE 8CM, COM CAMADA PIGMENTADA NA CORES AZUL ESCURO, AZUL MÉDIO E AZUL CLARO (VER PROJETO DE ARQUITETURA) E JUNTAS SERRADAS COM DISCO DIAMANTADO A CADA 3,00m.
2. PISO DE CONCRETO COM CONCRETO MOLDADO IN LOCO, USINADO, ARMADO, ESPESSURA DE 8CM, COM CAMADA PIGMENTADA NA CORES VERMELHO ESCURO, VERMELHO MÉDIO E VERMELHO CLARO (VER PROJETO DE ARQUITETURA) E JUNTAS SERRADAS COM DISCO DIAMANTADO A CADA 3,00m.
3. PISO DE CONCRETO COM CONCRETO MOLDADO IN LOCO, USINADO, ARMADO, ESPESSURA DE 8CM, COM CAMADA PIGMENTADA NA CORES AMARELO ESCURO, AMARELO MÉDIO E AMARELO CLARO (VER PROJETO DE ARQUITETURA), E JUNTAS SERRADAS COM DISCO DIAMANTADO A CADA 3,00m.
4. PISO DE CONCRETO COM CONCRETO MOLDADO IN LOCO, USINADO, ARMADO, ESPESSURA DE 8CM, COM JUNTAS SERRADAS COM DISCO DIAMANTADO A CADA 3,00m E VEDAÇÃO COM MASTIQUE DE SILICONE.
5. ESTRUTURA DE CONCRETO COM CONCRETO MOLDADO IN LOCO.
6. PISO DE CONCRETO COM CONCRETO MOLDADO IN LOCO, USINADO, ARMADO, ESPESSURA DE 8CM, COM CAMADA PIGMENTADA NA COR CINZA ESCURO E JUNTAS SERRADAS COM DISCO DIAMANTADO A CADA 3,00m + PINTURA DE PISO COM TINTA EPOXI, DUAS DEMÃOS, COR BRANCO (REF: "CORAL BRANCO - WANDEPOXY", SIMILAR/EQUIVALENTE OU DE QUALIDADE SUPERIOR).
7. PAVIMENTO FLEXÍVEL - ASFALTO
8. AREIA FINA, COM GRANULOMETRIA ENTRE 0,9 E 1,2MM
9. PISO DE MADEIRA CERTIFICADA, SOBRE ESTRUTURA DE MADEIRA + TRATAMENTO EM VERNIZ MARITIMO FOSCO INCOLOR
10. REDE DE ESCALADA INFANTIL DE POLIÉSTER REFORÇADA.
11. REDE DE PROTEÇÃO, FIXADA EM MADEIRA COM REFORÇO METÁLICO
12. REVEST. PARA PISO EM PORCELANATO 60X60 CM (REF. , ELIANE, LINHA MUNARI, MODELO BRANCO AC, SUPERFÍCIE ACETINADA, ESPESSURA DE 9,5mm, SIMILAR/EQUIVALENTE OU DE QUALIDADE IGUAL/SUPERIOR), JUNTA DE ASSENTAM. DE 3mm + ASSENTAM. COM ARGAMASSA COLANTE INDUSTRIALIZADA DE 1,5mm + REGULARIZAÇÃO DE BASE.
13. PISO DE CONCRETO COM CONCRETO MOLDADO IN LOCO, USINADO, ARMADO, ESPESSURA DE 8CM, COM JUNTAS SERRADAS E TRATAMENTO COM TARUGO DE POLIETILENO E SELANTE PU + POLIMENTO MECÂNICO.
14. CARPETE EM PLACAS DE 50x50CM, ESPESSURA DE 5,7mm (REF. TARKETT, LINHA BASIC DOTS, COR CINZA, CÓD. 24268940, SIMILAR/EQUIVALENTE OU DE QUALIDADE IGUAL/SUPERIOR).
15. LAJE IMPERMEABILIZADA COM MANTA ASFÁLTICA 4mm + CONTRAPISO.
16. PISO MONOLÍTICO DE BORRACHA RECICLADA (100% NATURAL) PIGMENTADO, ESPESSURA 4,5MM, COR AMARELO, INSTALADO SOBRE BASE DE CONCRETO NIVELADA (REF.: PISOLEVE, LINHA PISO DE BORRACHA, PNEU RECICLADO DE 2 CAMADAS, SIMILAR/EQUIVALENTE OU DE QUALIDADE IGUAL/SUPERIOR).

PAREDES

1. PINTURA COM TINTA LÁTEX/ACRÍLICA EM PAREDES, DUAS DEMÃOS, APLICADO SOBRE MASSA CORRIDA ACRÍLICA, COR BRANCO (REF. CORAL "BRANCO GELO", SIMILAR/EQUIVALENTE OU DE QUALIDADE IGUAL/SUPERIOR).
2. PINTURA COM TINTA LÁTEX/ACRÍLICA EM PAREDES, DUAS DEMÃOS, APLICADO SOBRE MASSA CORRIDA ACRÍLICA, COR AMARELO (REF. CORAL "AMARELO CANÁRIO", SIMILAR/EQUIVALENTE OU DE QUALIDADE IGUAL/SUPERIOR).
3. PINTURA EM ESTRUTURA METÁLICA APARENTE COM TINTA ESMALTE SINTÉTICO, DUAS DEMÃOS. - CORES BRANCO, AMARELO, VERMELHO E AZUL (VER PROJETO DE ARQUITETURA), SIMILAR/EQUIVALENTE OU DE QUALIDADE IGUAL/SUPERIOR)
4. ACABAMENTO EM VERNIZ PARA ESTRUTURA DE MADEIRA, INCOLOR, DUAS DEMÃOS (REF. SUVINIL VERNIZ COPAL, SIMILAR/EQUIVALENTE OU DE QUALIDADE IGUAL/SUPERIOR).
5. REVEST. CERÂMICO COM PLACAS TIPO ESMALTADA EXTRA, 20X20 CM, ASSENTADO SOBRE ARGAMASSA INDUSTRIALIZADA (REF. : ELIANE, LINHA PISCINA, MODELO BRANCO PISCINA AC, SUPERFÍCIE ACETINADA, ESPESSURA DE 7mm, SIMILAR/EQUIVALENTE OU DE QUALIDADE IGUAL/SUPERIOR) INSTALADA ATÉ O FORRO.
6. PINTURA EM ESTRUTURA METÁLICA APARENTE COM TINTA ESMALTE SINTÉTICO, DUAS DEMÃOS. - COR BRANCO (REF. CORAL "BRANCO GELO", SIMILAR/EQUIVALENTE OU DE QUALIDADE IGUAL/SUPERIOR) + PROTEÇÃO PASSIVA CONTRA INCÊNDIO COM TINTA INTUMESCENTE.
7. PAINEL EM PLACAS ACÚSTICAS EM ESPUMA SEMIRÍGIDA, DIM. 500x50cm, COR CINZA (REF. SONEX, ILTEC BLOC, COR CINZA ELEFANTE, SIMILAR/EQUIVALENTE OU DE QUALIDADE IGUAL/SUPERIOR) INSTALADO EM PAREDE COM ACABAMENTO EM PINTURA COM TINTA LÁTEX/ACRÍLICA EM PAREDES, DUAS DEMÃOS, APLICADO SOBRE MASSA CORRIDA ACRÍLICA, COR CINZA (REF. CORAL " CINZA ELEFANTE" SIMILAR/EQUIVALENTE OU DE QUALIDADE IGUAL/SUPERIOR).

TETO / FORRO

1. PINTURA COM TINTA LÁTEX/ACRÍLICA EM LAJE/CONCRETO, DUAS DEMÃOS - COR BRANCO (REF. CORAL "BRANCO NEVE", SIMILAR/EQUIVALENTE OU DE QUALIDADE IGUAL/SUPERIOR).
2. FORRO EM GESSO ACARTONADO TIPO LISO E TABICADO, PINTADO COM TINTA LÁTEX/ACRÍLICA, DUAS DEMÃOS - COR BRANCO (REF. CORAL "BRANCO NEVE", SIMILAR/EQUIVALENTE OU DE QUALIDADE IGUAL/SUPERIOR).
3. FORRO EM FIBRA MINERAL EM PLACAS ACÚSTICAS REMOVÍVEIS DE 625MM X 1250MM, NRC ≥ 0,85, COR BRANCO - (REF. OWA SONEX, HUNAACARE, SIMILAR/EQUIVALENTE OU DE QUALIDADE IGUAL/SUPERIOR).
4. COBERTURA APARENTE EM VIDRO, FIXADO SOBRE ESTRUTURA METÁLICA + PROTEÇÃO PASSIVA CONTRA INCÊNDIO COM TINTA INTUMESCENTE APLICADA EM ESTRUTURA METÁLICA.

RODAPÉ

1. RODAPÉ DE POLIESTIRENO, ALTURA DE 7 CM, COR BRANCO (REF.: SANTA LUZIA, 451, CÓD.: 20229 - 451 RP/BR, SIMILAR/EQUIVALENTE OU DE QUALIDADE IGUAL/SUPERIOR).

COBERTURA

1. COBERTURA APARENTE EM VIDRO, FIXADO SOBRE ESTRUTURA METÁLICA (VIGAS E TERÇAS) + PROTEÇÃO PASSIVA CONTRA INCÊNDIO COM TINTA INTUMESCENTE APLICADA EM ESTRUTURA METÁLICA.
2. LAJE IMPERMEABILIZADA COM EMULSÃO ACRÍLICA.
3. PERGOLADO EM ESTRUTURA DE MADEIRA + ACABAMENTO EM VERNIZ MARÍTIMO INCOLOR FOSCO
4. LAJE IMPERMEABILIZADA COM MANTA ASFÁLTICA 4mm + PROTEÇÃO MECÂNICA
5. RUFO/CONTRA-RUFO METÁLICO.
6. PLACA CIMENTÍCIA COM REVESTIMENTO TEXTURIZADO, PIGMENTADO – COR BRANCA

DIVERSOS

- PAREDE EM BLOCO 14CM
- PAREDE EM BLOCO 9CM
- PISO DE CONCRETO
- PORCELANATO 60x60
- PILAR - VERIFICAR PROJETO DE ESTRUTURA
- PILAR METÁLICO - VERIFICAR PROJETO DE ESTRUTURA
- INDICAÇÃO DE CORTES: A (Nº DO DESENHO) E B (Nº DA FOLHA)
- INDICAÇÃO DE ELEVAÇÕES: A (Nº DO DESENHO) E B (Nº DA FOLHA)
- INDICAÇÃO DE ELEVAÇÕES: A (Nº DO DESENHO) E B (Nº DA FOLHA)
- INDICAÇÃO DE PÉ DIREITO
- INDICAÇÃO DE ESQUADRIAS (PORTAS E JANELAS)
- PISO PODOTÁTIL - CONCRETO ÁREAS EXTERNAS
- LIXEIRA FIXA
- BEBEDOURO: BEBEDOURO ACESSÍVEL (NBR 9.050) E BEBEDOURO PARA PET
- POSTE H= 4M - VER PROJETO DE ELÉTRICA
- POSTE H= 8M - VER PROJETO DE ELÉTRICA
- FECHAMENTO COM GRADIL ELETROFUNDIDO

PAISAGISMO

- ÁRVORE A REMOVER
- ÁRVORE EXISTENTE A MANTER
- CEDRO-ROSA (*Cedrela Fissilis*)
- QUARESMEIRA (*Tibouchina granulosa*)
- IPÊ AMARELO (*Handroanthus serratifolius*)
- COSTELA-DE-ADÃO (*Monstera Deliciosa*)
- AGAPANTO (*Agapanthus africanus*)
- GRAMA EXISTENTE A MANTER
- GRAMA ESMERALDA SEMEADURA (*Zoysia Japonica*)
- GRAMA ESMERALDA (*Zoysia Japonica*)
- DINHEIRO EM PENCA (*Callisia repens*)
- PEDRA BRITADA BRANCA Nº1

TABELA DE PORTAS

	LARG.	ALT.	TIPO
P11e	110	180	PORTÃO EM AÇO. 1 FOLHA DE ABRIR
P11	110	235	PORTÃO EM AÇO. 1 FOLHA DE ABRIR
P2f12	200	235	PORTÃO EM AÇO. 2 FOLHAS DE ABRIR

	LARG.	ALT.	TIPO
P8c	80	210	PORTA DE MADEIRA. 1 FOLHA SIMPLES DE ABRIR
P8b	90	210	PORTA DE MADEIRA. 1 FOLHA SIMPLES DE ABRIR + BARRA
P8e	90	210	PORTA DE MADEIRA. 1 FOLHA SIMPLES DE ABRIR

TABELA DE JANELAS E CAIXILHOS

	LARG.	ALT.	PEIT.	TIPO
Ja1	180	120	90	JANELA TIPO GUILHOTINA DE ALUMÍNIO. 2 LÂMINAS DESLIZANTES + 2 LÂMINAS FIXAS
Cx1	180	300	-	CAIXILHO EM ALUMÍNIO. PORTA DUPLA DE ABRIR + BANDEIRA FIXA + BARRA ANTIPÂNICO

	LARG.	ALT.	PEIT.	TIPO
Cx2	400	300	-	CAIXILHO EM ALUMÍNIO. 4 PORTAS DE CORRER + 2 LÂMINAS FIXAS + 6 LÂMINAS MAXIM AR
Cx3	360	300	-	CAIXILHO EM ALUMÍNIO. 4 PORTAS DE CORRER + 2 LÂMINAS FIXAS + 6 LÂMINAS MAXIM AR

QUADRO DE AREAS - RESUMO

ÁREA DO TERRENO	17777,82	m2	EXPOSIÇÕES		
ÁREA TOTAL PLAYGROUND 1 (1- 6 ANOS)	403,99	m2	PAVIMETO INFERIOR 1	623,38	m2
ÁREA TOTAL PLAYGROUND 2 (6 -12 ANOS)	420,55	m2	PAVIMETO INFERIOR 2	181,91	m2
ÁREA TOTAL PLAYGROUND 3 (12+ ANOS)	491,71	m2	PAVIMENTO TÉRREO	240,33	m2
ÁREA TOTAL PUMP TRACK	540,00	m2	PAVIMENTO SUPERIOR	652,16	m2
ÁREA TOTAL ESTACIONAMENTO	1233,70	m2	ÁREA TOTAL CONSTRUÍDA - EXPOSIÇÕES	1677,77	m2
ÁREA TOTAL PARQUE DAS CRIANÇAS	16772,20	m2			

NOTAS GERAIS:

1. TODAS AS MEDIDAS DEVERÃO SER CONFERIDAS NA OBRA.
2. O PROJETO ESTÁ DE ACORDO COM AS NORMAS E LEGISLAÇÃO RELATIVAS À NBR 9050/2020 - ACESSIBILIDADE A EDIFICAÇÕES, MOBILIÁRIO, ESPAÇOS E EQUIPAMENTOS URBANOS, NBR 13532/1995 - ELABORAÇÃO DE PROJETOS DE EDIFICAÇÕES DE ARQUITETURA E NBR 6492/1994 - REPRESENTAÇÃO DE PROJETOS DE ARQUITETURA.
3. O DIMENSIONAMENTO DE CALHAS, RUFOS E AFINS DEVERÃO SER CONFERIDOS JUNTAMENTE COM O PROJETO DE ÁGUAS PLUVIAIS.
4. VER PROJETOS ESPECÍFICOS DE ESTRUTURA E INSTALAÇÕES DE ELÉTRICA (ILUMINAÇÃO, TOMADAS E ALIMENTADORES), HIDRAULICA (ÁGUA FRIA, REUSO, ESGOTO E ALIMENTADORES) E PREVENÇÃO E COMBATE A INCÊNDIO.
5. MEDIDAS DE PROJETO EM METROS.

Secretaria de **Planejamento Urbano**

Marília PREFEITURA

VERSÃO	DATA	DES.	VER.	APR.	DESCRIÇÃO
00	11/2025	J.S./S.R	I.M.	M.L.	EMISSÃO INICIAL

COORDENADORES:

COORDENADOR ARQUITETURA:
Arq. Marlon Vinicius Lima
CAU: A96639-8

COORDENADOR ENGENHARIA:
Eng. Samuel Isaque P. Ferreira
CREA: 5070546180

EQUIPE TECNICA:
Arq. Ivy Morais — CAU: A287519-5
Arq. Jôvana Santana — CAU: A127731-1
Arq. Thiago Rodrigues — CAU: A174224-8
Arq. Everton Konno — CAU: A62812-3
Arq. Marcos Davantel — CAU: A122711-4
Arq. Vanderson Nobre — CAU: A121856-5
Arq. João Marcos Rocha — CAU: A157905-3
Arq. Sérgio Rigatti — CAU: A164178-6

CONTRATADA:

INPLENITUS
Projetos, Gerenciamento e Fiscalização de Obras Ltda.

End.: Av. das Nações Unidas, 12.399 - 31A - Brooklin Novo - SP
Fone +55 11 3739 - 4659
E-mail: inplenitus@inplenitus.com.br
Site: www.inplenitus.com.br

CLIENTE:	PREFEITURA MUNICIPAL DE MARÍLIA	ESCALA: INDICADA	DATA: 11/2025
OBJETO:	PARQUE DAS CRIANÇAS E EXPOSIÇÕES	VERSÃO: 00	FORMATO: A1
ENDEREÇO:	AVENIDA DAS ESMERALDAS - CENTRO DE MARÍLIA	DISCIPLINA: ARQ	FOLHA nº: 139/ **148**
FASE: PROJETO EXECUTIVO	DESCRIÇÃO: SÉRIE 100 PLAYGROUND 3 | DET. MINI AVENTURA - PLANTA E ELEVAÇÕES		

ARQUIVO
IN_075_01_PE_ARQ_V00_131_139_AMP - PLAYGROUND 12+ANOS.dwg

FORMATO DA FOLHA: **A1**
Este desenho é propriedade intelectual dos seus autores, não podendo, sem prévia autorização ser reproduzido ou usado para qualquer outro fim a não ser o aqui indicado

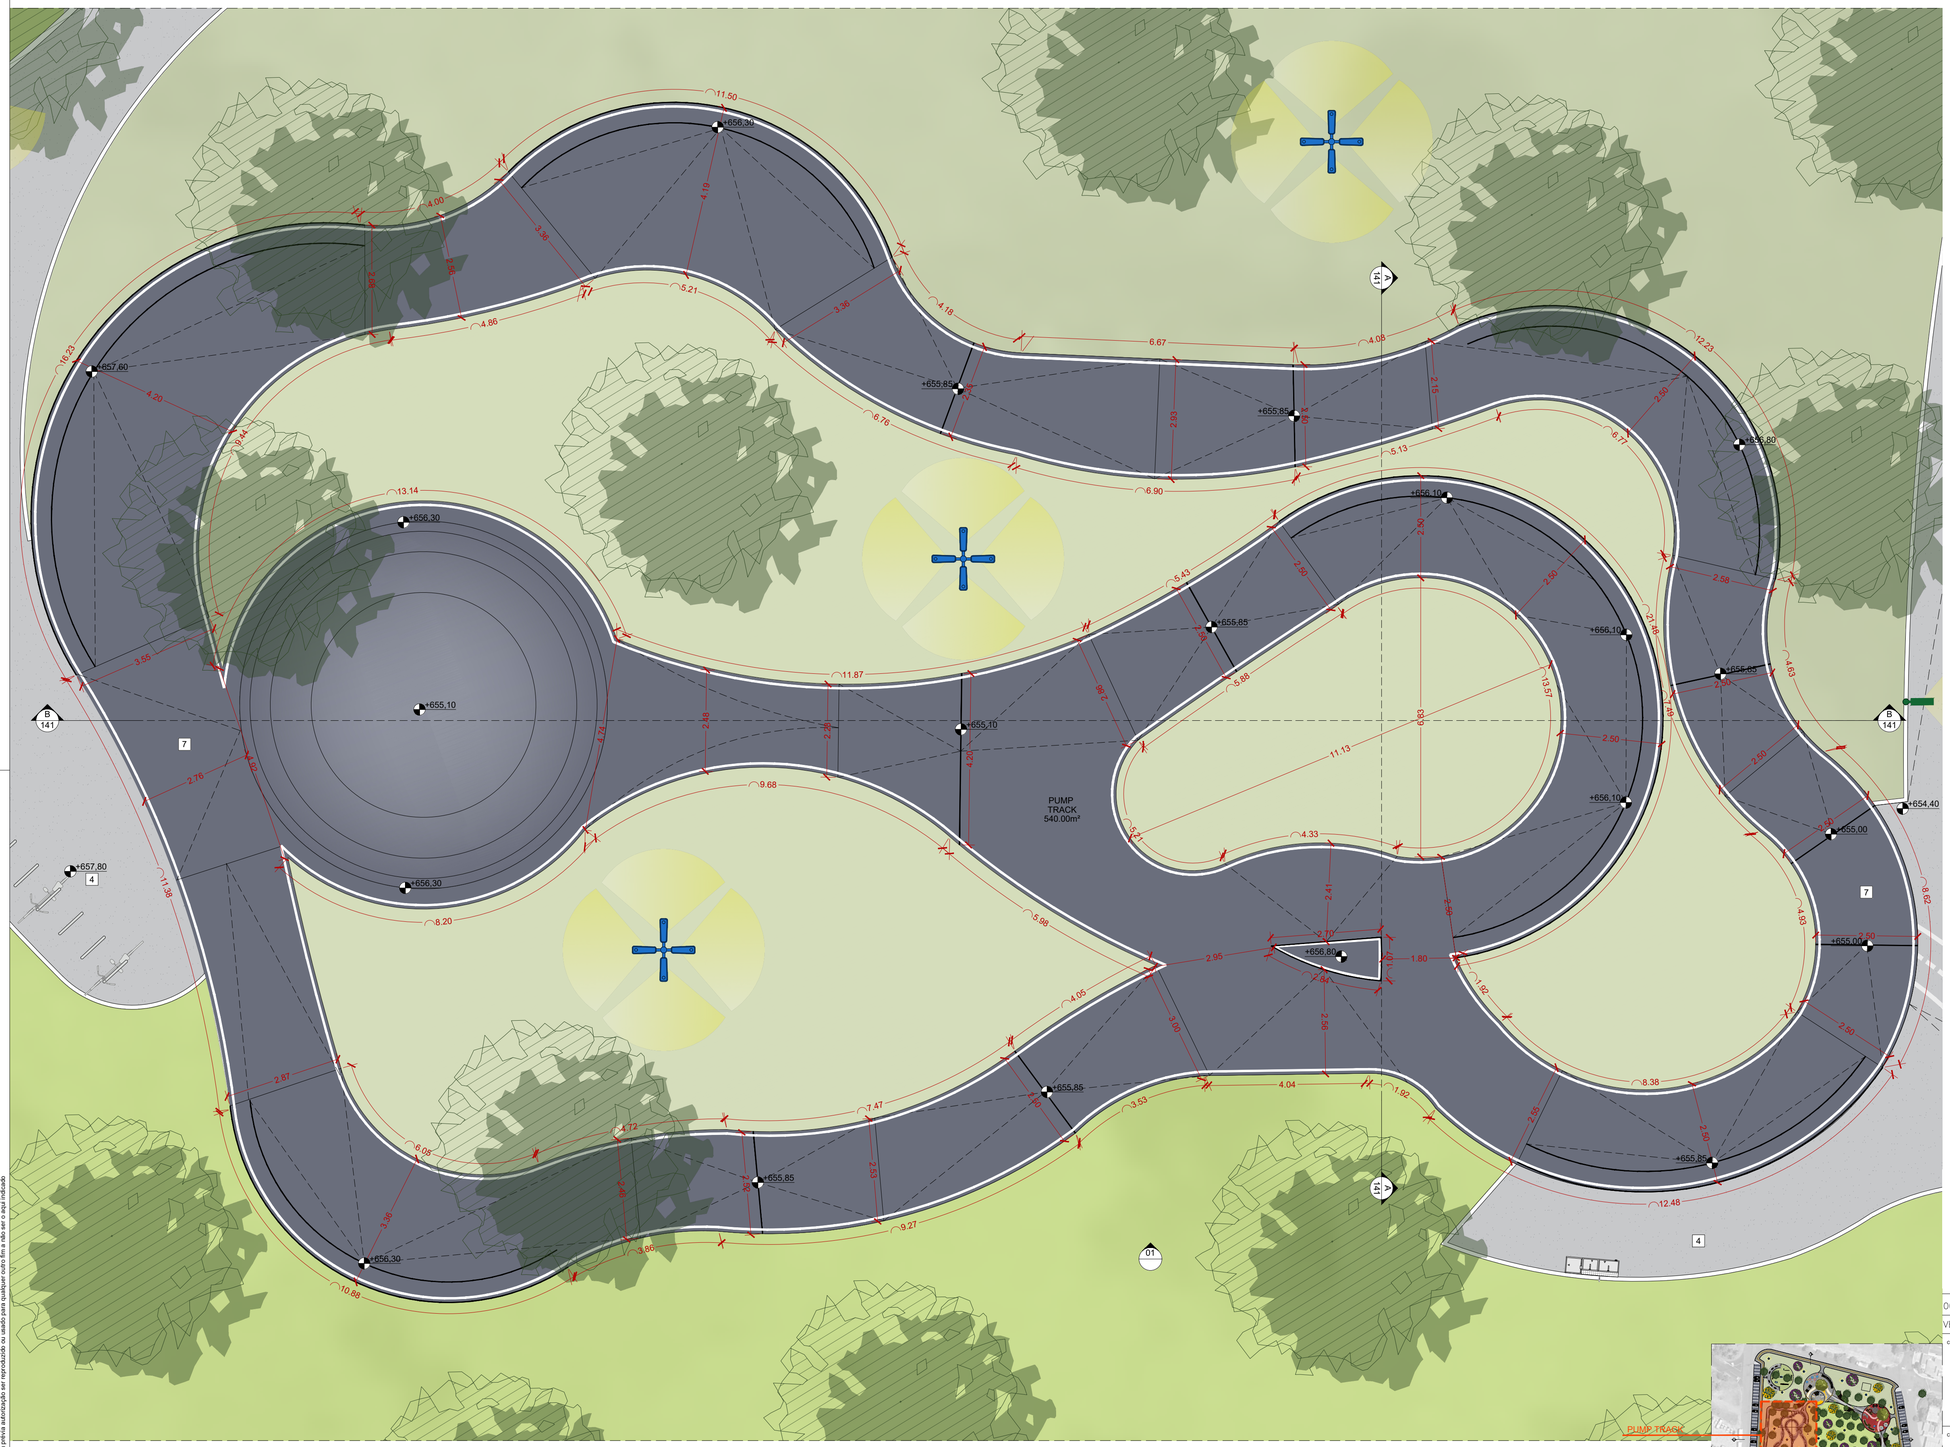

01 PUMP TRACK | IMPLANTAÇÃO
Escala 1:75

LEGENDA DE ACABAMENTOS

PISO

1. PISO DE CONCRETO COM CONCRETO MOLDADO IN LOCO, USINADO, ARMADO, ESPESSURA DE 6CM, COM CAMADA PIGMENTADA NA CORES AZUL ESCURO, AZUL MÉDIO E AZUL CLARO (VER PROJETO DE ARQUITETURA) E JUNTAS SERRADAS COM DISCO DIAMANTADO A CADA 3,00m.
2. PISO DE CONCRETO COM CONCRETO MOLDADO IN LOCO, USINADO, ARMADO, ESPESSURA DE 6CM, COM CAMADA PIGMENTADA NA CORES VERMELHO ESCURO, VERMELHO MÉDIO E VERMELHO CLARO (VER PROJETO DE ARQUITETURA) E JUNTAS SERRADAS COM DISCO DIAMANTADO A CADA 3,00m.
3. PISO DE CONCRETO COM CONCRETO MOLDADO IN LOCO, USINADO, ARMADO, ESPESSURA DE 6CM, COM CAMADA PIGMENTADA NA CORES AMARELO ESCURO, AMARELO MÉDIO E AMARELO CLARO (VER PROJETO DE ARQUITETURA) E JUNTAS SERRADAS COM DISCO DIAMANTADO A CADA 3,00m.
4. PISO DE CONCRETO COM CONCRETO MOLDADO IN LOCO, USINADO, ARMADO, ESPESSURA DE 6CM, COM JUNTAS SERRADAS COM DISCO DIAMANTADO A CADA 3,00m E VEDAÇÃO COM MASTIQUE DE SILICONE.
5. ESTRUTURA DE CONCRETO COM CONCRETO MOLDADO IN LOCO.
6. PISO DE CONCRETO COM CONCRETO MOLDADO IN LOCO, USINADO, ARMADO, ESPESSURA DE 6CM, COM CAMADA PIGMENTADA NA COR CINZA ESCURO E JUNTAS SERRADAS COM DISCO DIAMANTADO A CADA 3,00m + PINTURA DE PISO COM TINTA EPOXI, DUAS DEMÃOS, COR BRANCO (REF. "CORAL BRANCO - WANDEPOXY", SIMILAR/EQUIVALENTE OU DE QUALIDADE SUPERIOR).
7. PAVIMENTO FLEXÍVEL - ASFALTO
8. AREIA FINA, COM GRANULOMETRIA ENTRE 0,9 E 1,2MM
9. PISO DE MADEIRA CERTIFICADA, SOBRE ESTRUTURA DE MADEIRA + TRATAMENTO EM VERNIZ MARÍTIMO FOSCO INCOLOR
10. REDE DE ESCALADA INFANTIL DE POLIÉSTER REFORÇADA.
11. REDE DE PROTEÇÃO, FIXADA EM MADEIRA COM REFORÇO METÁLICO
12. REVEST. PARA PISO EM PORCELANATO 60X60 CM (REF. , ELIANE, LINHA MUNARI, MODELO BRANCO AC, SUPERFÍCIE ACETINADA, ESPESSURA DE 9,5mm, SIMILAR/EQUIVALENTE OU DE QUALIDADE IGUAL/SUPERIOR). JUNTA DE ASSENTAM. DE 3mm + ASSENTAM. COM ARGAMASSA COLANTE INDUSTRIALIZADA DE 1,5mm + REGULARIZAÇÃO DE BASE.
13. PISO DE CONCRETO COM CONCRETO MOLDADO IN LOCO, USINADO, ARMADO, ESPESSURA DE 6CM, COM JUNTAS SERRADAS E TRATAMENTO COM TARUGO DE POLIETILENO E SELANTE PU + POLIMENTO MECÂNICO.
14. CARPETE EM PLACAS DE 50x50CM, ESPESSURA DE 5,7mm (REF. TARKETT, LINHA BASIC DOTS, COR CINZA, COD. 24088940, SIMILAR/EQUIVALENTE OU DE QUALIDADE IGUAL/SUPERIOR).
15. LAJE IMPERMEABILIZADA COM MANTA ASFÁLTICA 4mm + CONTRAPISO.
16. PISO MONOLÍTICO DE BORRACHA RECICLADA (100% NATURAL) PIGMENTADO, ESPESSURA 4,0MM, COR AMARELO, INSTALADO SOBRE BASE DE CONCRETO NIVELADA (REF. : PISOLEVE, LINHA PISO DE BORRACHA, PNEU RECICLADO DE 2 CAMADAS, SIMILAR/EQUIVALENTE OU DE QUALIDADE IGUAL/SUPERIOR).

PAREDES

1. PINTURA COM TINTA LÁTEX/ACRÍLICA EM PAREDES, DUAS DEMÃOS, APLICADO SOBRE MASSA CORRIDA ACRÍLICA, COR BRANCO (REF. CORAL "BRANCO GELO", SIMILAR/EQUIVALENTE OU DE QUALIDADE IGUAL/SUPERIOR).
2. PINTURA COM TINTA LÁTEX/ACRÍLICA EM PAREDES, DUAS DEMÃOS, APLICADO SOBRE MASSA CORRIDA ACRÍLICA, COR AMARELO (REF. CORAL "AMARELO CANÁRIO", SIMILAR/EQUIVALENTE OU DE QUALIDADE IGUAL/SUPERIOR).
3. PINTURA EM ESTRUTURA METÁLICA APARENTE COM TINTA ESMALTE SINTÉTICO, DUAS DEMÃOS. - CORES BRANCO, AMARELO, VERMELHO E AZUL (VER PROJETO DE ARQUITETURA). SIMILAR/EQUIVALENTE OU DE QUALIDADE IGUAL/SUPERIOR)
4. ACABAMENTO EM VERNIZ PARA ESTRUTURA DE MADEIRA, INCOLOR, DUAS DEMÃOS (REF. SUVINIL VERNIZ COPAL, SIMILAR/EQUIVALENTE OU DE QUALIDADE IGUAL/SUPERIOR).
5. REVEST. CERÂMICO COM PLACAS TIPO ESMALTADA EXTRA, 20X20 CM, ASSENTADO SOBRE ARGAMASSA INDUSTRIALIZADA (REF. , ELIANE, LINHA PISCINA, MODELO BRANCO PISCINA AC, SUPERFÍCIE ACETINADA, ESPESSURA DE 7mm, SIMILAR/EQUIVALENTE OU DE QUALIDADE IGUAL/SUPERIOR) INSTALADA ATÉ O FORRO.
6. PINTURA EM ESTRUTURA METÁLICA APARENTE COM TINTA ESMALTE SINTÉTICO, DUAS DEMÃOS, - COR BRANCO (REF. CORAL "BRANCO GELO", SIMILAR/EQUIVALENTE OU DE QUALIDADE IGUAL/SUPERIOR) + PROTEÇÃO PASSIVA CONTRA INCÊNDIO COM TINTA INTUMESCENTE
7. PAINEL EM PLACAS ACÚSTICAS EM ESPUMA SEMIRÍGIDA, DIM. 925X0cm, COR CINZA (REF. SONEX, ILTEC BLOC, COR CINZA ELEFANTE, SIMILAR/EQUIVALENTE OU DE QUALIDADE IGUAL/SUPERIOR) INSTALADO EM PAREDE COM ACABAMENTO EM PINTURA COM TINTA LÁTEX/ACRÍLICA EM PAREDES, DUAS DEMÃOS. APLICADO SOBRE MASSA CORRIDA ACRÍLICA, COR CINZA (REF. CORAL " CINZA ELEFANTE" SIMILAR/EQUIVALENTE OU DE QUALIDADE IGUAL/SUPERIOR).

TETO / FORRO

1. PINTURA COM TINTA LÁTEX/ACRÍLICA EM LAJE/CONCRETO, DUAS DEMÃOS - COR BRANCO (REF. CORAL "BRANCO NEVE", SIMILAR/EQUIVALENTE OU DE QUALIDADE IGUAL/SUPERIOR).
2. FORRO EM GESSO ACARTONADO TIPO LISO E TABICADO, PINTADO COM TINTA LÁTEX/ACRÍLICA, DUAS DEMÃOS - COR BRANCO (REF. CORAL "BRANCO NEVE", SIMILAR/EQUIVALENTE OU DE QUALIDADE IGUAL/SUPERIOR).
3. FORRO EM FIBRA MINERAL EM PLACAS ACÚSTICAS REMOVÍVEIS DE 625MM X 1250MM, NRC ≥ 0,85, COR BRANCO - (REF. OWA SONEX, HUMANCARE, SIMILAR/EQUIVALENTE OU DE QUALIDADE IGUAL/SUPERIOR).
4. COBERTURA APARENTE EM VIDRO, FIXADO SOBRE ESTRUTURA METÁLICA + PROTEÇÃO PASSIVA CONTRA INCÊNDIO COM TINTA INTUMESCENTE APLICADA EM ESTRUTURA METÁLICA.

RODAPÉ

1. RODAPE DE POLIESTIRENO, ALTURA DE 7 CM, COR BRANCO (REF. , SANTA LUZIA, 451, COD. : 20229 - 451 RP/BR, SIMILAR/EQUIVALENTE OU DE QUALIDADE IGUAL/SUPERIOR).

COBERTURA

1. COBERTURA APARENTE EM VIDRO, FIXADO SOBRE ESTRUTURA METÁLICA (VIGAS E TERÇAS) + PROTEÇÃO PASSIVA CONTRA INCÊNDIO COM TINTA INTUMESCENTE APLICADA EM ESTRUTURA METÁLICA.
2. LAJE IMPERMEABILIZADA COM EMULSÃO ACRÍLICA.
3. PERGOLADO EM ESTRUTURA DE MADEIRA + ACABAMENTO EM VERNIZ MARÍTIMO INCOLOR FOSCO.
4. LAJE IMPERMEABILIZADA COM MANTA ASFÁLTICA 4mm + PROTEÇÃO MECÂNICA
5. RUFO/CONTRA-RUFO METÁLICO.
6. PLACA CIMENTÍCIA COM REVESTIMENTO TEXTURIZADO, PIGMENTADO – COR BRANCA

DIVERSOS

- PAREDE EM BLOCO 14CM
- PAREDE EM BLOCO 9CM
- PISO DE CONCRETO
- PORCELANATO 60x60
- PILAR - VERIFICAR PROJETO DE ESTRUTURA
- PILAR METÁLICO - VERIFICAR PROJETO DE ESTRUTURA
- INDICAÇÃO DE CORTES: A (N° DO DESENHO) E B (N° DA FOLHA)
- INDICAÇÃO DE ELEVAÇÕES: A (N° DO DESENHO) E B (N° DA FOLHA)
- INDICAÇÃO DE ELEVAÇÕES: A (N° DO DESENHO) E B (N° DA FOLHA)
- INDICAÇÃO DE PÉ DIREITO
- INDICAÇÃO DE ESQUADRIAS (PORTAS E JANELAS)
- PISO PODOTÁTIL - CONCRETO ÁREAS EXTERNAS
- LIXEIRA FIXA
- BEBEDOURO; BEBEDOURO ACESSÍVEL (NBR 9.050) E BEBEDOURO PARA PET
- POSTE H= 4M - VER PROJETO DE ELÉTRICA
- POSTE H= 8M - VER PROJETO DE ELÉTRICA
- FECHAMENTO COM GRADIL ELETROFUNDIDO

PAISAGISMO

- ÁRVORE A REMOVER
- ÁRVORE EXISTENTE A MANTER
- CEDRO-ROSA *(Cariniá Estellis)*
- QUARESMEIRA *(Tibouchina granulosa)*
- IPÊ AMARELO *(Handroanthus serratifolius)*
- COSTELA-DE-ADÃO *(Monstera Deliciosa)*
- AGAPANTO *(Agapanthus africanus)*
- GRAMA EXISTENTE A MANTER
- GRAMA ESMERALDA *SEMEADURA (Zoysia Japônica)*
- GRAMA ESMERALDA *(Zoysia Japônica)*
- DINHEIRO EM PENCA *(Callisia repens)*
- PEDRA BRITADA BRANCA Nº1

TABELA DE PORTAS

	LARG.	ALT.	TIPO
Pf1ie	110	180	PORTÃO EM AÇO. 1 FOLHA DE ABRIR
Pf11	110	235	PORTÃO EM AÇO. 1 FOLHA DE ABRIR
Pdf10	200	235	PORTÃO EM AÇO. 2 FOLHAS DE ABRIR

	LARG.	ALT.	TIPO
Pf8	80	210	PORTA DE MADEIRA. 1 FOLHA SIMPLES DE ABRIR
Pf9	90	210	PORTA DE MADEIRA. 1 FOLHA SIMPLES DE ABRIR + BARRA
Pf9	90	210	PORTA DE MADEIRA. 1 FOLHA SIMPLES DE ABRIR

TABELA DE JANELAS E CAIXILHOS

	LARG.	ALT.	PEIT.	TIPO
Jal1	180	120	90	JANELA TIPO GUILHOTINA DE ALUMÍNIO. 2 LÂMINAS DESLIZANTES + 2 LÂMINAS FIXAS
Cx1	180	300	-	CAIXILHO EM ALUMÍNIO. PORTA DUPLA DE ABRIR + BANDEIRA FIXA + BARRA ANTIPÂNICO

	LARG.	ALT.	PEIT.	TIPO
Cx2	400	300	-	CAIXILHO EM ALUMÍNIO. 4 PORTAS DE CORRER + 2 LÂMINAS FIXAS + 6 LÂMINAS MAXIM AR
Cx3	360	300	-	CAIXILHO EM ALUMÍNIO. 4 PORTAS DE CORRER + 2 LÂMINAS FIXAS + 6 LÂMINAS MAXIM AR

QUADRO DE ÁREAS - RESUMO

ÁREA DO TERRENO	17777,82	m2
ÁREA TOTAL PLAYGROUND 1 (1-5 ANOS)	403,96	m2
ÁREA TOTAL PLAYGROUND 2 (5 -12 ANOS)	420,55	m2
ÁREA TOTAL PLAYGROUND 3 (12+ ANOS)	491,71	m2
ÁREA TOTAL PUMP TRACK	540,00	m2
ÁREA TOTAL ESTACIONAMENTO	1233,70	m2
ÁREA TOTAL PARQUE DAS CRIANÇAS	16772,20	m2

EXPOSIÇÕES		
PAVIMETO INFERIOR 1	623,38	m2
PAVIMETO INFERIOR 2	161,91	m2
PAVIMENTO TÉRREO	240,33	m2
PAVIMENTO SUPERIOR	652,16	m2
ÁREA TOTAL CONSTRUÍDA - EXPOSIÇÕES	1677,77	m2

NOTAS GERAIS:

1. TODAS AS MEDIDAS DEVERÃO SER CONFERIDAS NA OBRA
2. O PROJETO ESTÁ DE ACORDO COM AS NORMAS E LEGISLAÇÃO RELATIVAS À NBR 9050/2020 - ACESSIBILIDADE A EDIFICAÇÕES, MOBILIÁRIO, ESPAÇOS E EQUIPAMENTOS URBANOS, NBR 13532/1995 - ELABORAÇÃO DE PROJETOS DE EDIFICAÇÕES DE ARQUITETURA E NBR 6492/1994 - REPRESENTAÇÃO DE PROJETOS DE ARQUITETURA.
3. O DIMENSIONAMENTO DE CALHAS, RUFOS E AFINS DEVERÃO SER CONFERIDOS JUNTAMENTE COM O PROJETO DE ÁGUAS PLUVIAIS.
4. VER PROJETOS ESPECÍFICOS DE ESTRUTURA E INSTALAÇÕES DE ELÉTRICA (ILUMINAÇÃO, TOMADAS E ALIMENTADORES), HIDRAULICA (ÁGUA FRIA, REUSO, ESGOTO E ALIMENTADORES) E PREVENÇÃO E COMBATE A INCÊNDIO.
5. MEDIDAS DE PROJETO EM METROS.

Secretaria de **Planejamento Urbano**

Marília PREFEITURA

VERSÃO	DATA	DES.	VER.	APR.	DESCRIÇÃO
00	11/2025	J.S./S.R	I.M.	M.L.	EMISSÃO INICIAL

COORDENADORES:

COORDENADOR ARQUITETURA
Arq. Marlon Vinícius Lima
CAU: A96639-8

COORDENADOR ENGENHARIA
Eng. Samuel Isaque P. Ferreira
CREA: 5070546180

EQUIPE TÉCNICA:
Arq. Ivy Morais CAU: A287519-5
Arq. Jovana Santana CAU: A127731-1
Arq. Thiago Rodrigues CAU: A174224-8
Arq. Everton Korino CAU: A62812-3
Arq. Marcos Davantel CAU: A122711-4
Arq. Vanderson Nobre CAU: A121856-5
Arq. João Marcos Rocha CAU: A157905-3
Arq. Sérgio Rigueti CAU: A164178-6

CONTRATADA:
INPLENITUS
Projetos, Gerenciamento e Fiscalização de Obras Ltda.
End.: Av. das Nações Unidas, 12.399 - 31A - Brooklin Novo - SP
Fone +55 11 3739 - 4659
E-mail: inplenitus@inplenitus.com.br
Site: www.inplenitus.com.br

CLIENTE: PREFEITURA MUNICIPAL DE MARÍLIA		ESCALA: 1:75	DATA: 11/2025
OBJETO: PARQUE DAS CRIANÇAS E EXPOSIÇÕES		VERSÃO: 00	FORMATO: A1
ENDEREÇO: AVENIDA DAS ESMERALDAS - CENTRO DE MARÍLIA		DISCIPLINA: ARQ	FOLHA Nº: 140 / **148**
FASE: PROJETO EXECUTIVO	DESCRIÇÃO: SÉRIE 100 AMP. PUMP TRACK - PLANTA		

ARQUIVO: IN_075_01_PE_ARQ_V00_140_141_AMP - PUMP TRACK.dwg

FORMATO DA FOLHA: **A1**

Este desenho é propriedade intelectual dos seus autores, não podendo, sem prévia autorização ser reproduzido ou usado para qualquer outro fim a não ser o aqui indicado