


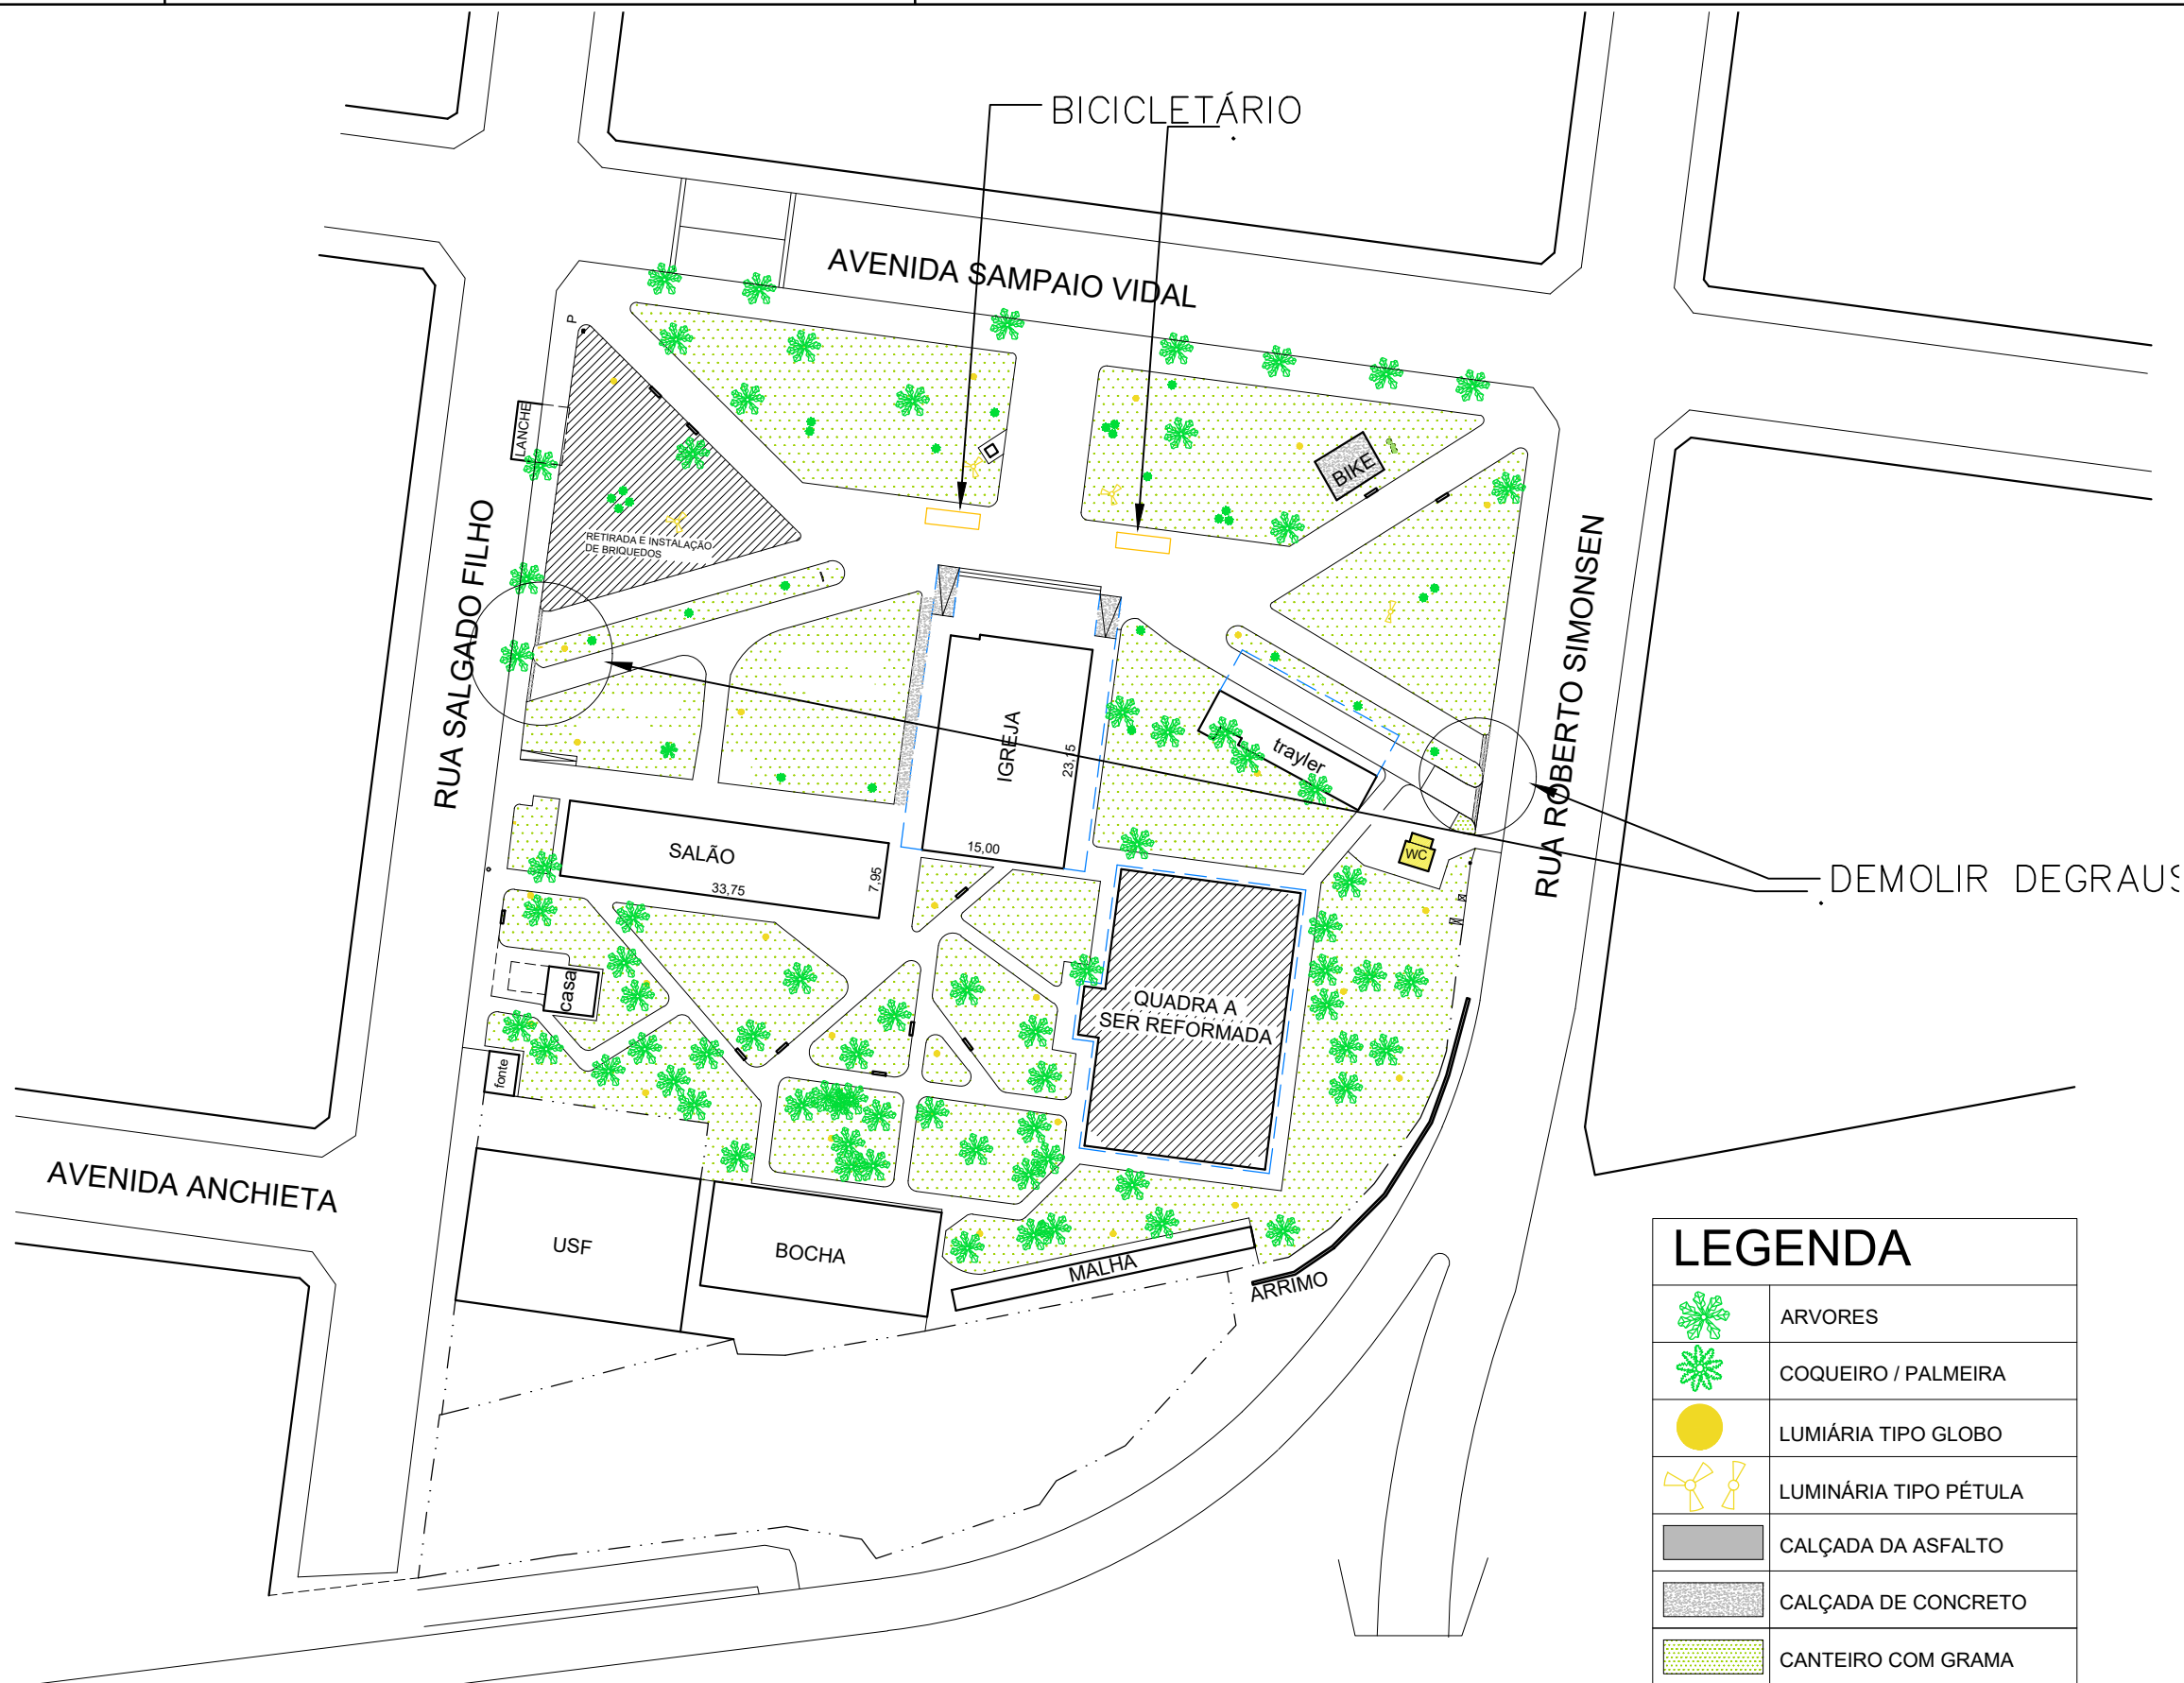

ESCLA : 1 : 750



< POMPEIA

SP - 294

MARILIA >

PREFEITURA MUNICIPAL DE MARÍLIA		SECRETARIA DE INFRAESTRUTURA	01/01
ASSUNTO:- LEVANTAMENTO TOPOGRÁFICO QUADRA 13			
LOCAL:- AVENIDA SAMPAIO VIDAL			
PRAÇA IGREJA DISTRITO DE PADRE NOBREGA			
PREFEITO MUNICIPAL VINÍCIUS ALMEIDA CAMARINHA		RESPONSÁVEL TÉCNICO ENGENHARIA S I	SECRETARIA DE INFRAESTRUTURA JOHNNY MOTA PEREIRA
ESCALA INDICADAS	PROJETO ENG. S I	DESENHO S I	DATA OUTUBRO / 2025
		PROTOCOLO	-

