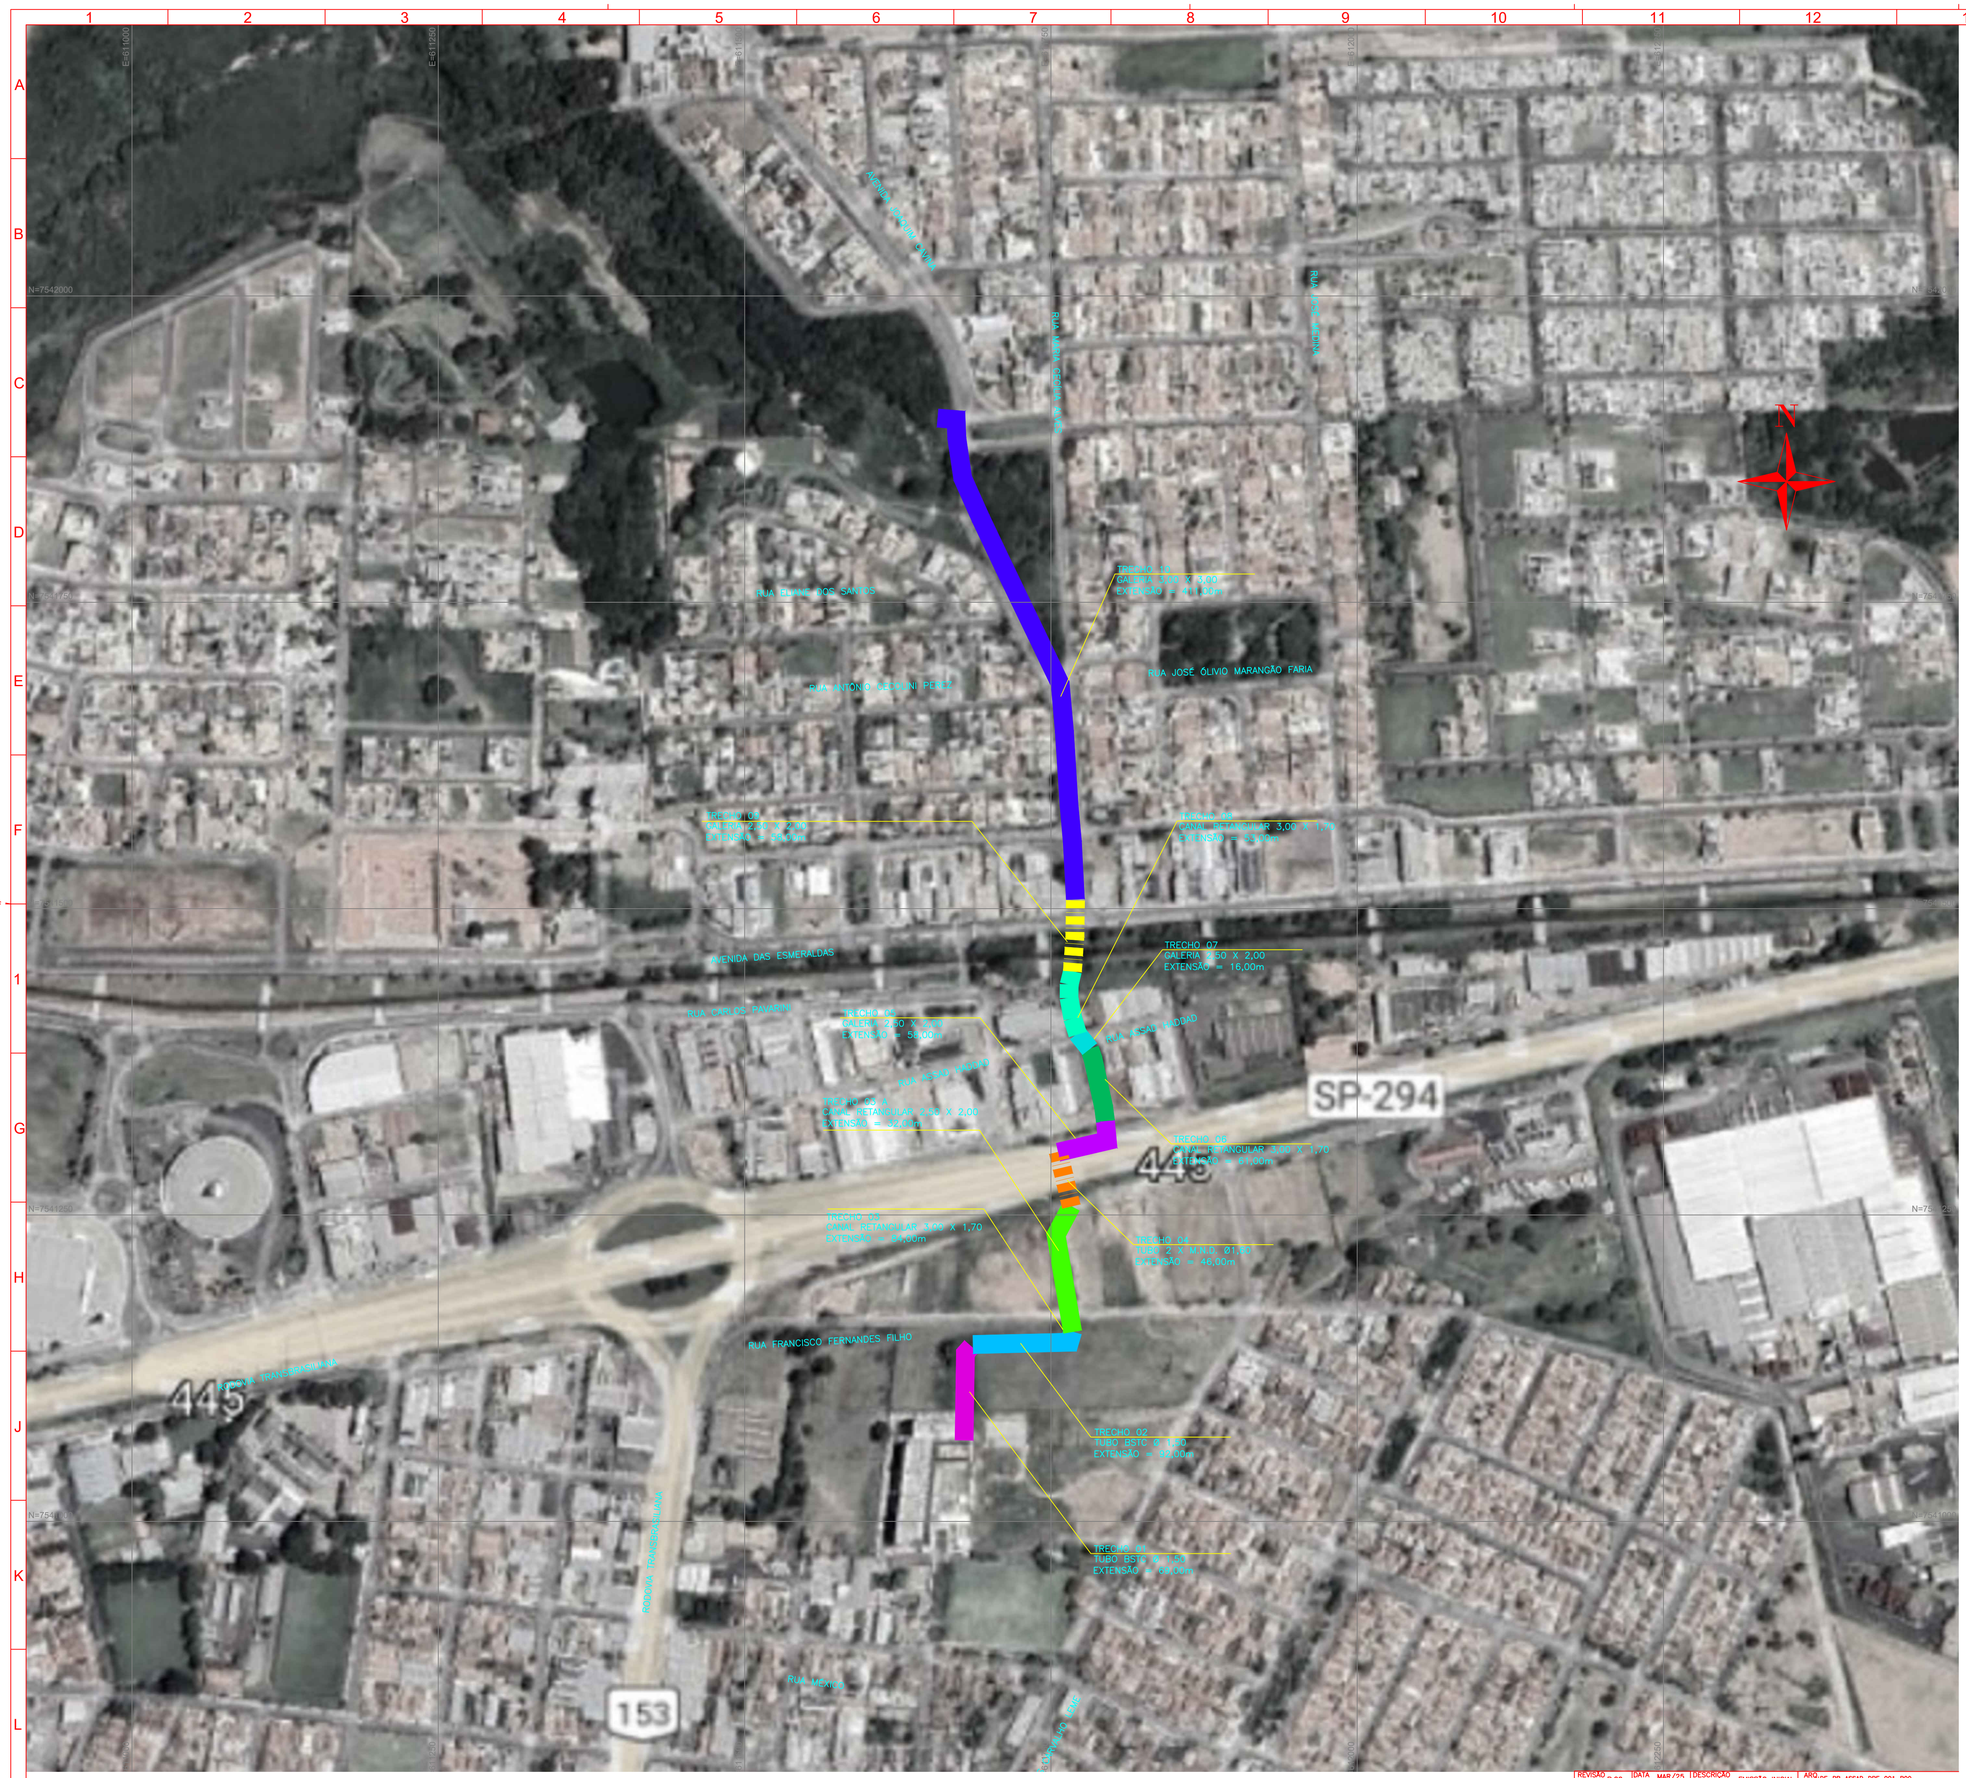


LEGENDA:

- REDE PROJETADA – TRECHO 01
  REDE TUBULAR BSTC Ø 1,50
- REDE PROJETADA – TRECHO 02
  REDE TUBULAR BSTC Ø 1,50
- CANAL PROJETADO – TRECHO 03
  CANAL RETANGULAR 3,00 X 1,70
- GALERIA PROJETADO – TRECHO 03 A
  GALERIA RETANGULAR FECHADA (2,50 X 2.00m)
- REDE PROJETADA – TRECHO 04
  2 X M.N.D. Ø1,60
- REDE PROJETADA – TRECHO 05
  GALERIA RETANGULAR FECHADA (2,50 X 2.00m)
- CANAL PROJETADO – TRECHO 06
  CANAL RETANGULAR 3,00 X 1,70
- REDE PROJETADA – TRECHO 07
  GALERIA RETANGULAR FECHADA (2,50 X 2.00m)
- CANAL PROJETADO – TRECHO 08
  CANAL RETANGULAR 3,00 X 1,70
- REDE PROJETADA – TRECHO 09
  GALERIA RETANGULAR FECHADA (2,50 X 2.00m)
- REDE PROJETADA – TRECHO 10
  GALERIA RETANGULAR FECHADA (3,00 X 3,00m)

Documento assinado digitalmente
LUIZ HENRIQUE MIGUEL
Data: 29/05/2026 09:54:05 -0300
Verifique em https://validar.iti.gov.br

Documento assinado digitalmente
LUIS FERNANDO TEIXEIRA
Data: 29/05/2026 10:12:03 -0300
Verifique em https://validar.iti.gov.br

Documento assinado digitalmente
ANTONIO CARLOS SOARES MARAN
Data: 29/05/2026 09:58:24 -0300
Verifique em https://validar.iti.gov.br

PREFEITURA MUNCIPAL DE MARÍLIA	SECRETARIA DE INFRAESTRUTURA	01/02
ASSUNTO: DRENAGEM LOCAL: CANAL ASSAD HADDAH JD. ESPLANADA/ PQ. DAS INDUSTRIAS/ PQ. DAS ESMERALDAS - MARÍLIA/SP		
PREFEITO MUNICIPAL VINICIUS ALMEIDA CAMARINHA	RESPONSÁVEL TÉCNICO ENGENHARIA S.I	SECRETARIA DE INFRAESTRUTURA LUIS FERNANDO TEIXEIRA
ESCALA: 1/1000	PROJETO: ENG. S.I	DESENHO: S.I
DATA: MAIO / 2026	PROTOCOLO	

REVISÃO	DATA	DESCRIÇÃO	ARQ
R.00	MAR/25	EMISSÃO INICIAL	DE-PB_ASSAD_DRE_001_R00