


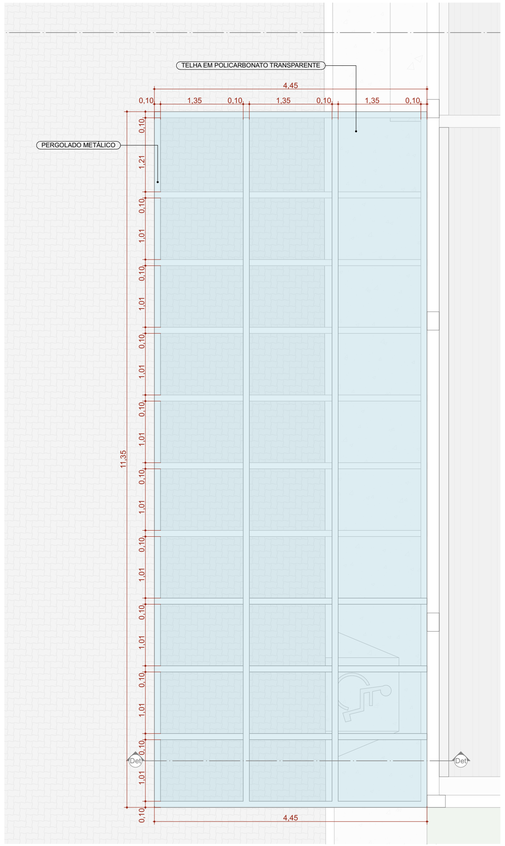


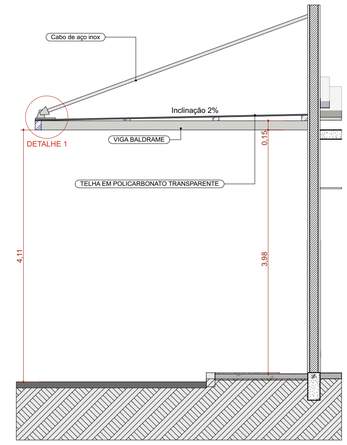


Det 1 1:50

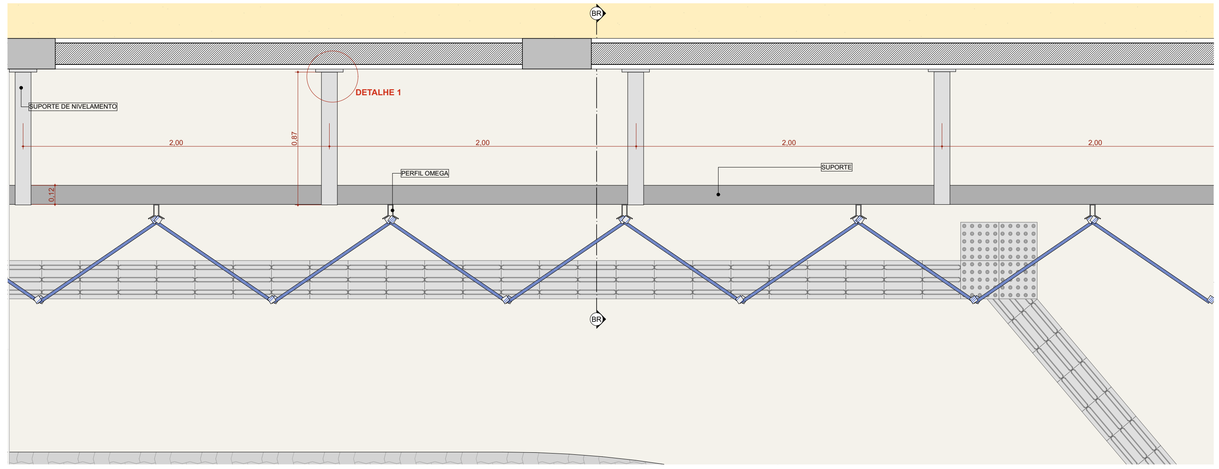

Detalhamento Brise 1:20

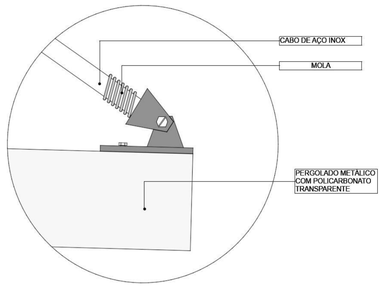


DETALHE 3
SEM ESCALA

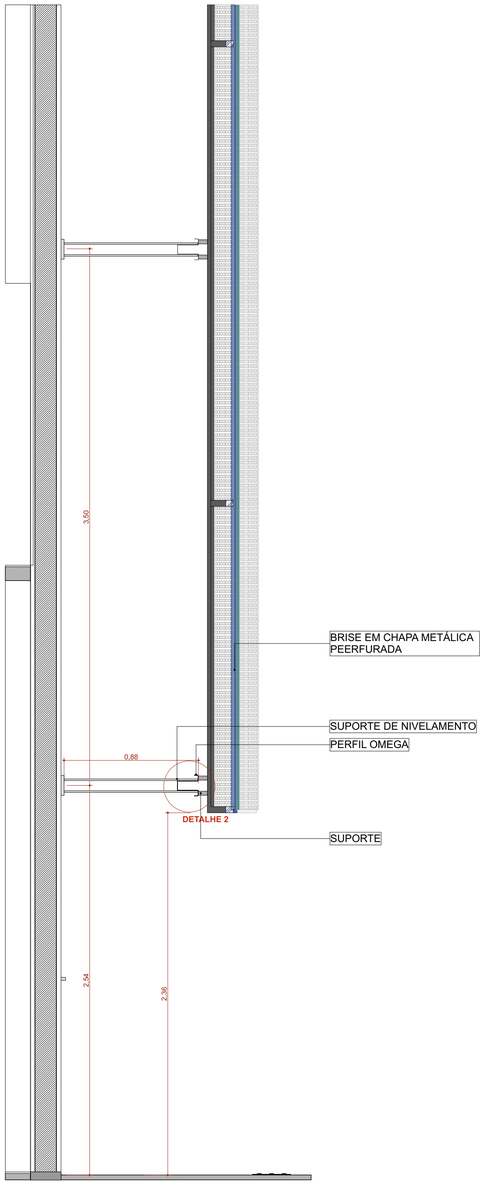



BR Det brise 1:20

DETALHE 1
SEM ESCALA

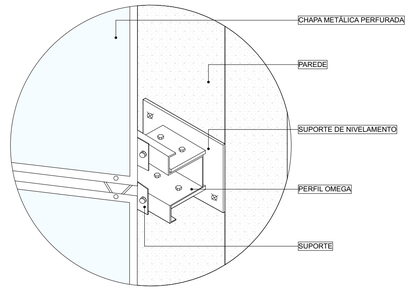


DETALHE 2
SEM ESCALA

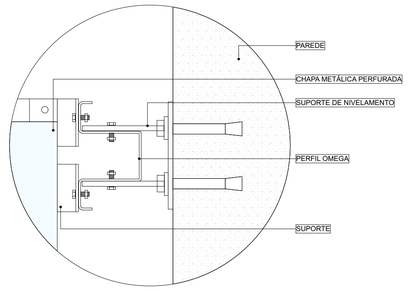

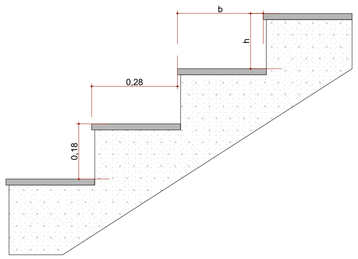

Fórmula de Blondel
63,00 ≤ (2h + b) ≥ 64,00

Detalhamento Escada
Escala1:10

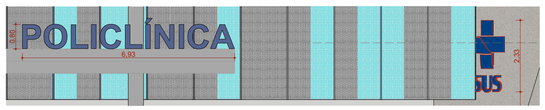

DETALHE LOGOTIPO - SEGUIR PROPORCIONALIDADE LOGO SUS
Escala1:100

NOTA: O detalhamento da estrutura metálica de cobertura deverá ser realizado pela empresa responsável pela execução e instalação da mesma e aprovado previamente pela fiscalização da obra.

GUILHERME SASSON GOLDBERG:05906942785

Assinado de forma digital por GUILHERME SASSON GOLDBERG:05906942785
Dados: 2025.11.11 13:14:32 -03'00'

ASSINATURAS E CARIMBOS DO ENTE - APROVAÇÃO E EXECUÇÃO

PLANTA CHAVE DE SITUAÇÃO

REVISÃO	ALTERAÇÃO	DATA
R05	REVISÃO ANVISA	14/08/2025
R04	REVISÃO ANVISA	18/03/2025
R03	COMPATIBILIZAÇÃO COM O MAGNETO	23/04/2024
R02	REVISÃO DE LAYOUT - ORIENTAÇÃO DO FNS	08/04/2024
R01	COMPATIBILIZAÇÃO COM PROJETO ESTRUTURAL	22/03/2024

TÍTULO DO PROJETO
POLÍCLINICA

PROPRIETÁRIO
MINISTÉRIO DA SAÚDE
SECRETARIA DE ATENÇÃO ESPECIALIZADA À SAÚDE

CNPJ
00.394.544/0109-03

ENDEREÇO
Secretaria de Atenção Especializaca à Saúde
Esplanada dos Ministérios Bloco G Edifício Sede - Ministério da Saúde
CEP 70. 058-900 - Brasília- DF

DISCIPLINA
ARQUITETURA

RRT
14046447

TÍTULO DA PRANCHA
DET.PERGOLADO E DET.ESCADA

DESCRIÇÃO DA ETAPA
PROJETO DE REFERÊNCIA DE ARQUITETURA

NOME: PRANCHA - ARQUIVO	REVISÃO	UNIDADE	DATA	ESCALA
33/34 MS_POL_PE_AQ_	**R05**	**METROS**	**26/08/2025**	**INDICADA**

MIRELA PILON PESSATTI **A 25669-2**
VICTÓRIA ANGELI CAPOVILLA **A 247156-6**
SIMONE ALVES PRADO MENEZES **A 36015-5**

AUTOR(A) INTELECTUAL REGISTRO

DIREITOS AUTORAIS RESERVADOR CONFORME LEGISLAÇÃO NACIONAL E INTERNACIONAL

FOLHA A1
84,10 x 59,40