



PLANTA ENTRADA DE SERVIÇO MT E ÁREAS PREVISTAS PARA IMPLANTAÇÃO DE CABINE DE ENTRADA E MOTO-GERADOR ESCALA: 1:50

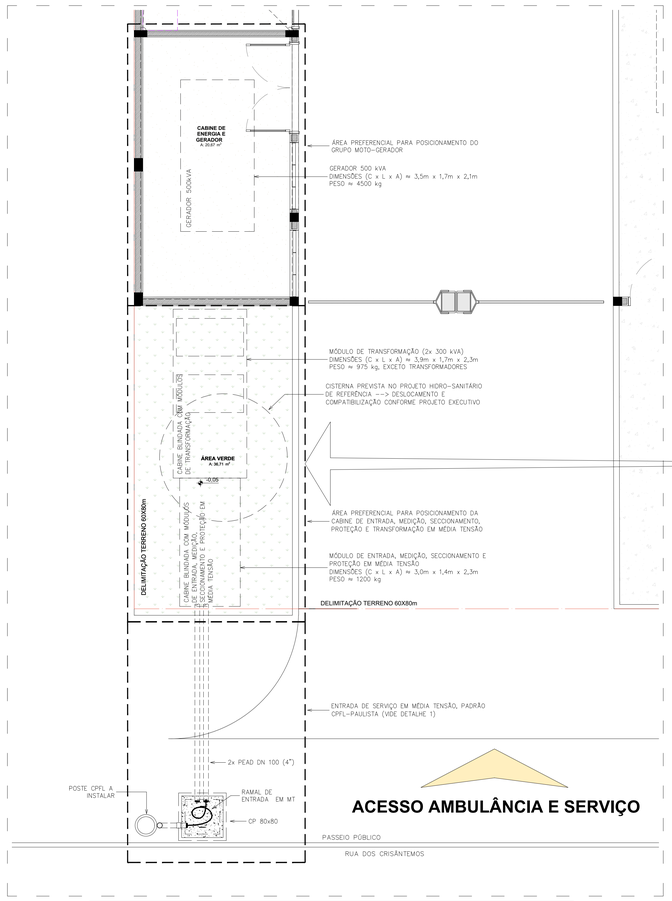


PLANTA COBERTURA ESCALA: 1:250 COMPATIBILIZAÇÃO E DETALHAMENTO CONFORME PROJETO EXECUTIVO.

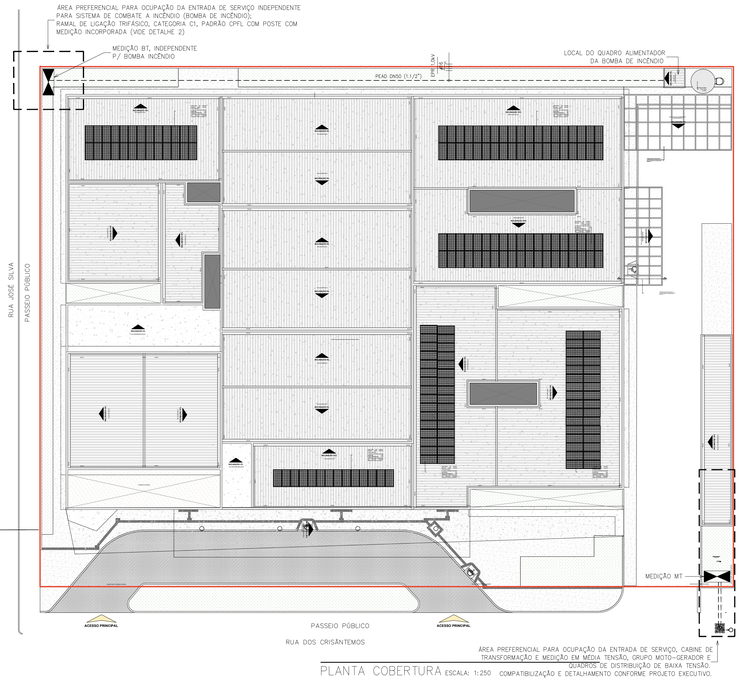

DET. 1 – ENTRADA DE SERVIÇO SUBTERRÂNEA EM MÉDIA TENSÃO
ESCALA: 1:25

SIMBOLOGIA

	QUADRO DE MEDIÇÃO
#_40mmØ	ELETRODUTO ENTERRADO A 60cm DE PROFUNDIDADE
	CONDUTOR FASE, NEUTRO, DE PROTEÇÃO ("TERRA") E DE RETORNO, RESPECTIVAMENTE

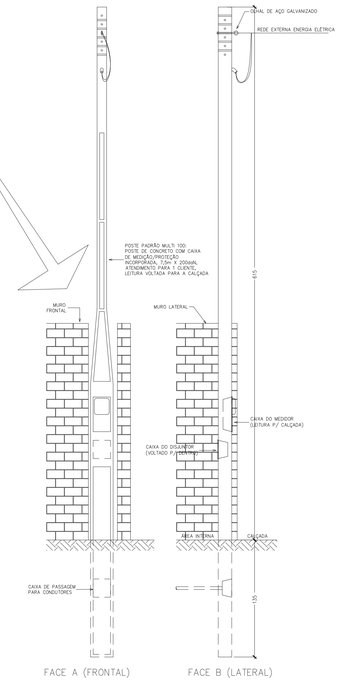



DET. 2 – ENTRADA DE SERVIÇO AÉREA EM BAIXA TENSÃO ESCALA: 1:25

NOTAS:

1– ESTE PROJETO BÁSICO VISA SUBSIDIAR A ELABORAÇÃO DE PROJETO EXECUTIVO DE ENTRADA E MEDIÇÃO DE ENERGIA E COMPLEMENTAR O PROJETO ELÉTRICO FORNECIDO PRELIMINARMENTE. TODOS OS DETALHES EXECUTIVOS PARA MONTAGEM DA CABINE DE ENTRADA DE ENERGIA EM MÉDIA TENSÃO E DO GRUPO MOTO-GERADOR, BEM COMO, A APROVAÇÃO DO PROJETO JUNTO À CPFL E COMPATIBILIZAÇÃO COM DEMAIS DISCIPLINAS SÃO DE REPONSABILIDADE PELA EMPRESA CONTRATADA;

2– OS SEGUINTES SERVIÇOS FORAM PREVISTOS NESTE PROJETO BÁSICO;

3.1– INSTALAÇÃO DE RAMAL SUBTERRÂNEO DE SERVIÇO MT;

3.2– INSTALAÇÃO DE CABINE METÁLICA PRÉ-FABRICADA COM MÓDULO DE ENTRADA, MEDIÇÃO, SECCIONAMENTO E PROTEÇÃO EM MÉDIA TENSÃO;

3.3– INSTALAÇÃO DE CABINE METÁLICA PRÉ-FABRICADA COM MÓDULO DE TRANSFORMAÇÃO;

3.4– INSTALAÇÃO DE GRUPO MOTO-GERADOR E CHAVE DE TRANSFERÊNCIA AUTOMÁTICA;

3.5– INSTALAÇÃO DE PADRÃO DE ENTRADA DE ENERGIA AÉREO E RAMAL ALIMENTADOR EM BAIXA TENSÃO INDEPENDENTE PARA A BOMBA DE INCÊNDIO;

3– CONFORME RESOLUÇÃO – RDC Nº 50, DE 21 DE FEVEREIRO DE 2002, DA AGÊNCIA NACIONAL DE VIGILÂNCIA SANITÁRIA, ITEM 7.2.1, "... NO CASO DE EXISTIR A NECESSIDADE DE TRANSFORMADORES EXCLUSIVOS PARA O EAS ESSE DEVEM SER, NO MINIMO, EM NÚMERO DE 2 (DOIS), CADA UM COM CAPACIDADE DE NO MINIMO METADE DA CARGA PREVISTA PARA A EDIFICAÇÃO"

4–

2			
1			
0	29/10/2025		EMISSÃO INICIAL

PREFEITURA MUNICIPAL DE MARÍLIA

SECRETARIA DE PLANEJAMENTO URBANO

Assunto
ENTRADA DE SERVIÇO, CABINE DE TRANSFORMAÇÃO E MEDIÇÃO EM MÉDIA TENSÃO E BAIXA TENSÃO E RECINTO PARA GRUPO MOTO-GERADOR

Local
POLICLÍNICA
Rua dos Crisântemos - Jd. Fontanelli
Marília/SP

Fase
PROJETO BÁSICO

Data de emissão
10/11/2025

Proc. administrativo (1Doc)
-

Título do Desenho
PLANTAS - DETALHES GERAIS

Setor
SPU-DTM-ETP

Área Técnica
ELÉTRICA

PREFEITO MUNICIPAL
VINICIUS ALMEIDA CAMARINHA

Folha Nº
ÚNICA

SECRETARIO DE PLANEJAMENTO URBANO
ENG. CIVIL ERNESTO TADEU CAPELLA CONSONI

Revisão
R0

Arquivo
ELE-4308-U

Projeto	Colaborador	Escala
SPU	Eng. Stroppa, R.	INDICADAS

A1 - 594mm x 841mm