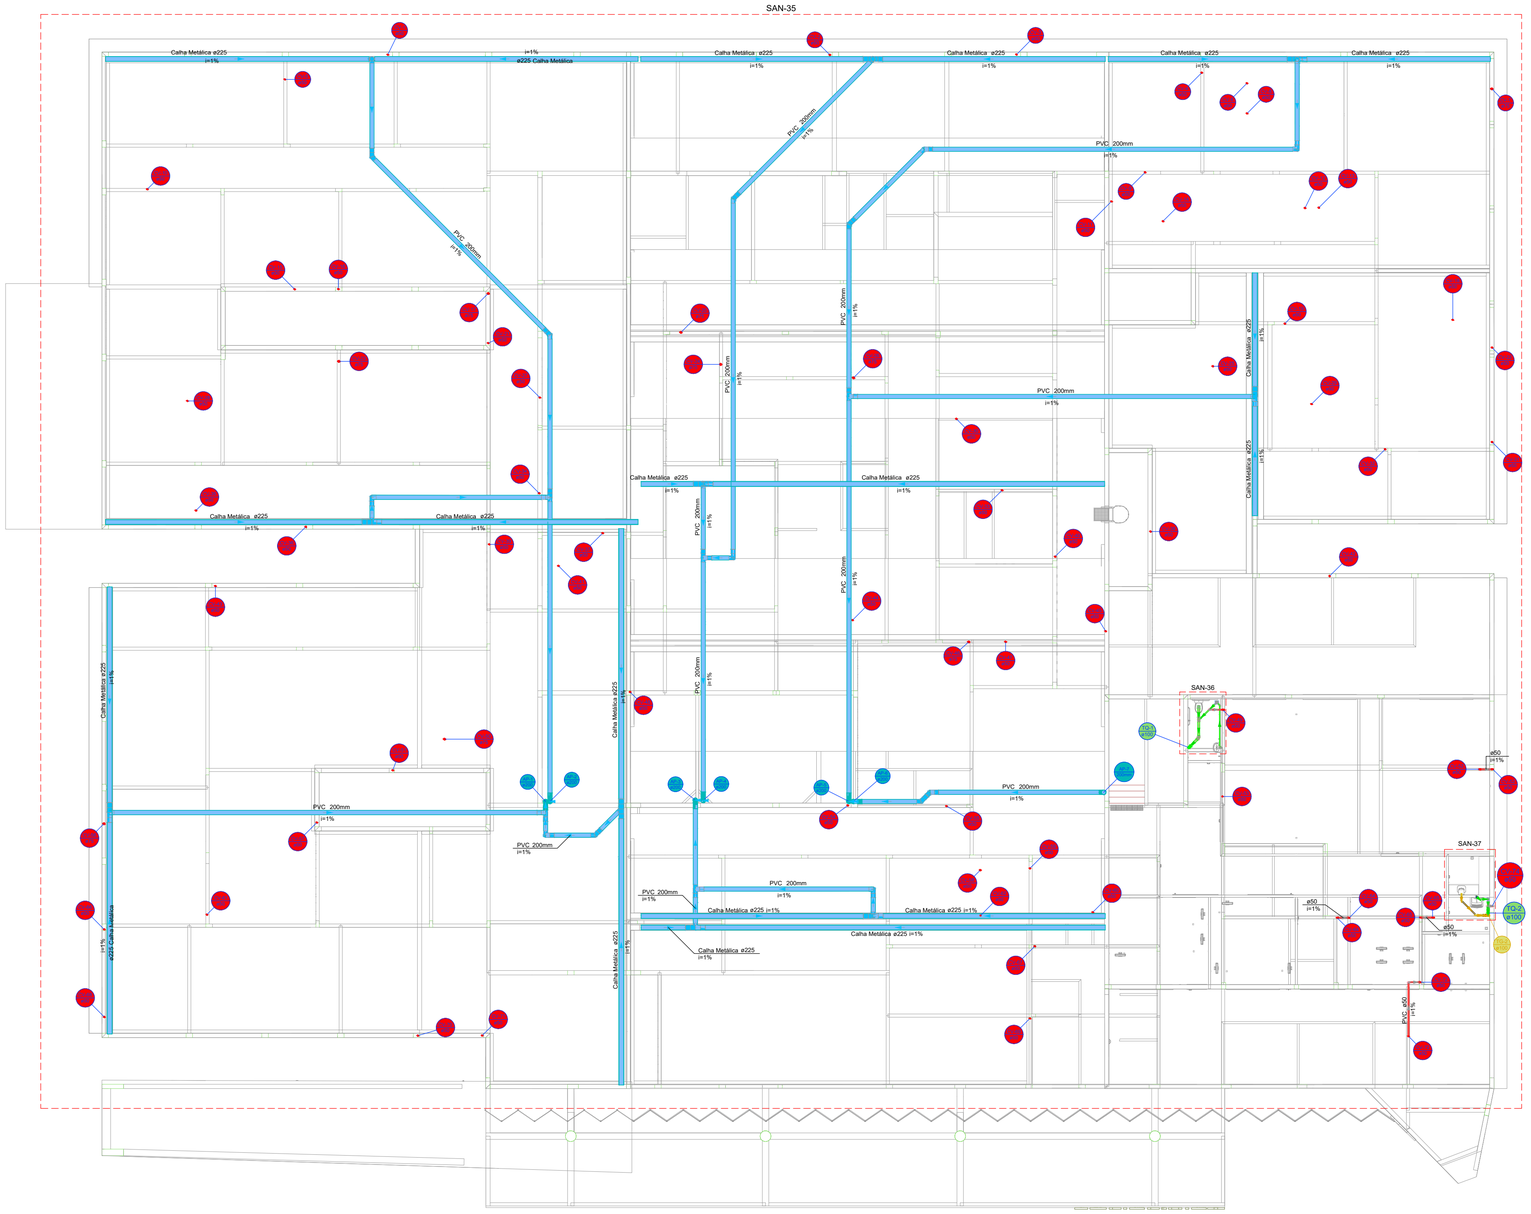


Legenda - MEZZANINO
Adaptador para bocal semi-circular s/ terminação
Chuveiro Residencial
Curva 45°
Curva 45° curta Amanco
Curva 90 curta- desce
Curva 90°
Joelho 45
Joelho 45° Serie R
Joelho 90
Joelho 90- coluna sobe
Junção simples
Lavatório Residencial com sifão
Luva simples- coluna
Pia de Cozinha Residencial com Sifão 50mm
Ramais de Ventilação
Redução excêntrica
Tanque de Lavar Roupas DN 40mm
Te
Te sanitário- coluna
Terminal de ventilação- coluna
Vaso Sanitário c/ curva 90°

PLANTA - SANITÁRIO - MEZANINO
ESC. 1/100

PROJETO HIDROSSANITÁRIO

PROJETO HIDROSSANITÁRIO	CONTRATADO: Tallis Henrique Pereira Fonseca		SECRETARIA: SECRETARIA DE ATENÇÃO ESPECIALIZADA A SAÚDE	16
	Endereço: Rua Iapigia, Nº21 Vila Nova, Fama - MG		OBRA: CONSTRUÇÃO DE IMÓVEL COMERCIAL	
Contratado: CREA-MG: 284463/D	Telefone: CEL : (55) 9.9879-0332 Email: eng.tallishenrique@gmail.com		PROJETO: POLICLINICA	Número Cliente: 12/2024
	PRO	VERIF	APROV	UNIDADE: (EXCETO INDICADO): cm / REFERÊNCIA: (1°DIEDRO)
DATA	03/04/2024	13/02/2025		TÍTULO: PLANTA SANITÁRIO MEZANINO, NOTAS, LEGENDAS.
NOME				
VISTO				
HIDR	ESCALA: INDICADAS NO DESENHO		DESENHO NÚMERO: 00001	MOD: HIDR / REVISÃO: 00 / FOLHA: 16/19