

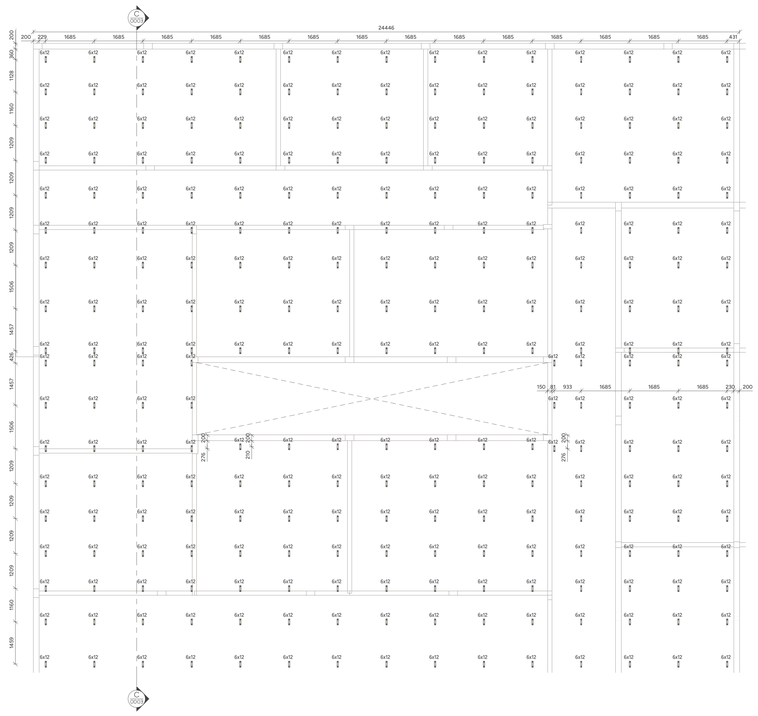



DETALHE 02 - PLANTA DE LOCAÇÃO DE PONTALETES
ESCALA 1 : 75

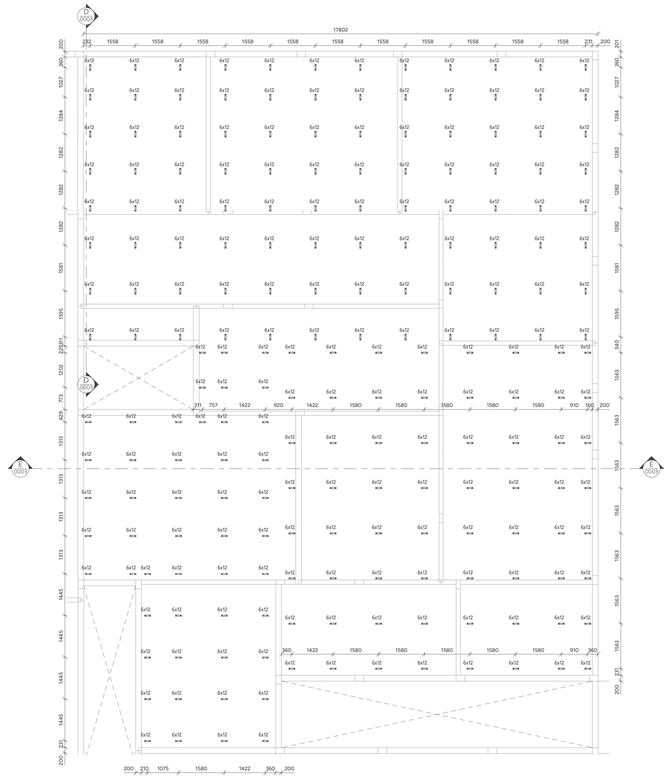


DETALHE 03 - PLANTA DE LOCAÇÃO DE PONTALETES
ESCALA 1 : 75

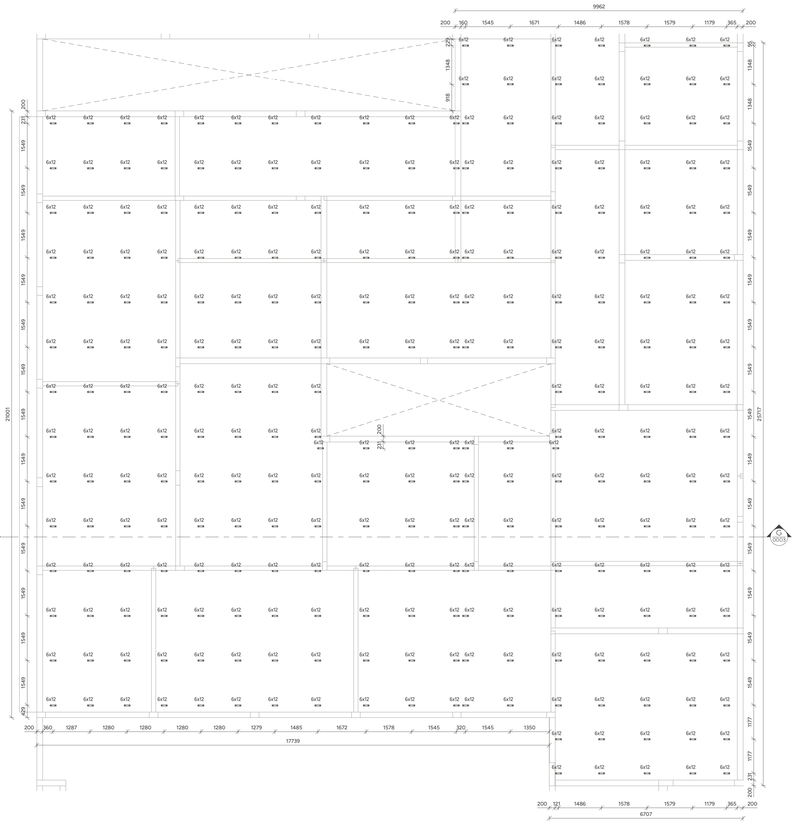


DETALHE 05 - PLANTA DE LOCAÇÃO DE PONTALETES
ESCALA 1 : 75

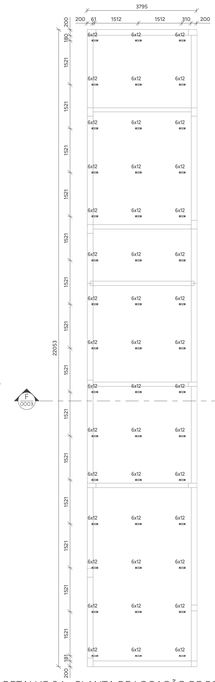


DETALHE 04 - PLANTA DE LOCAÇÃO DE PONTALETES
ESCALA 1 : 75

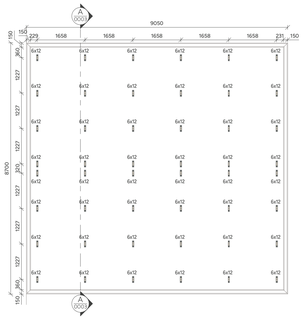

DETALHE 01 - PLANTA DE LOCAÇÃO DE PONTALETES
ESCALA 1 : 75

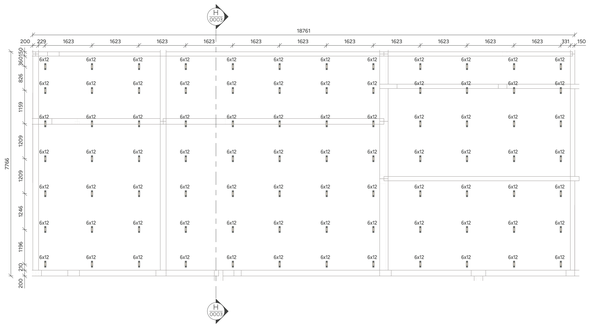


DETALHE 06 - PLANTA DE LOCAÇÃO DE PONTALETES
ESCALA 1 : 75

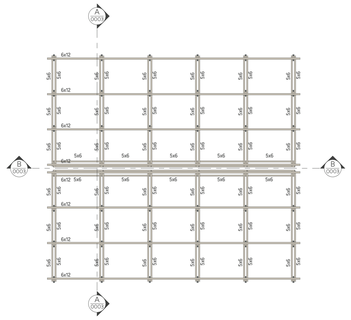


DETALHE 08 - PLANTA DE COBERTURA
ESCALA 1 : 75




DETALHE 15 - PAGINAÇÃO DE TELHA
ESCALA 1 : 100

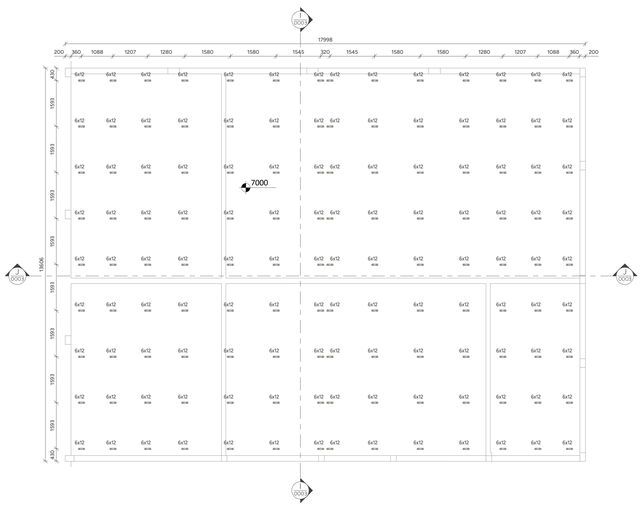

DETALHE 07 - PLANTA DE LOCAÇÃO DE PONTALETES
ESCALA 1 : 75

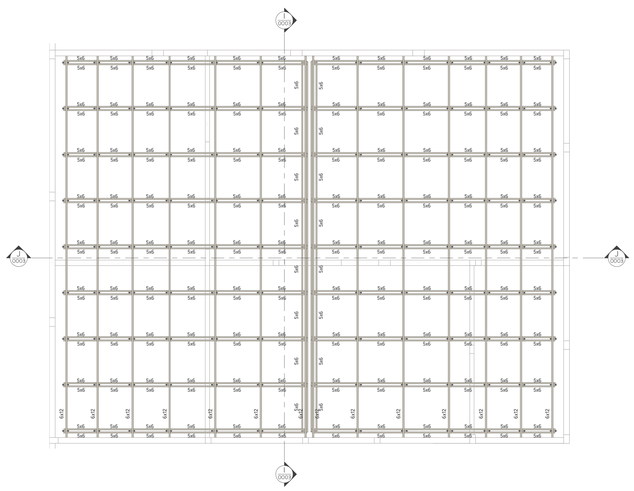

DETALHE 14 - PLANTA DE COBERTURA
ESCALA 1 : 75

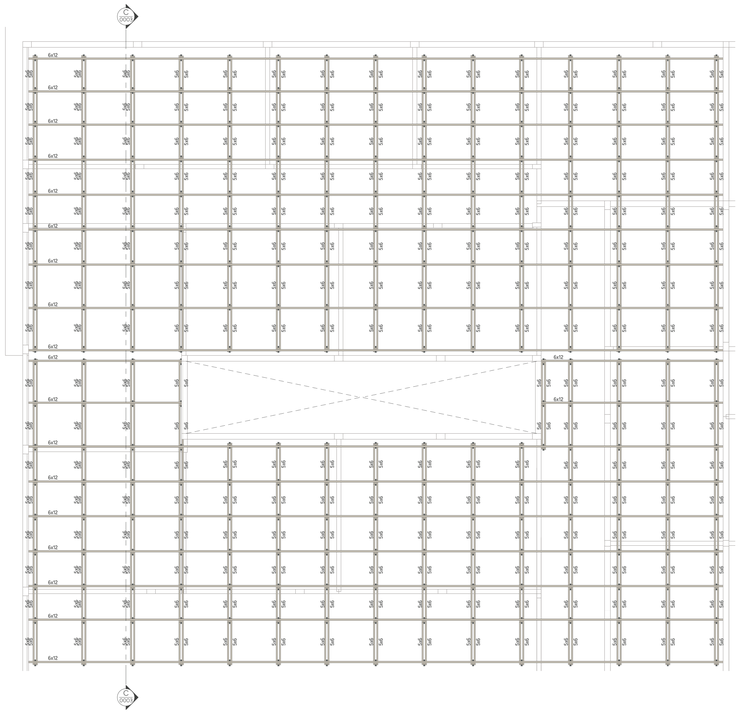

DETALHE 09 - PLANTA DE COBERTURA
ESCALA 1 : 75

PARA NOTAS, VIDE FOLHA 0001.

ASSINATURAS E CARIMBOS DO ENTE - APROVAÇÃO E EXECUÇÃO

PLANTA CHAVE DE SITUAÇÃO

REVISÃO	DATA	DESCRIÇÃO
R00	27/08/2025	EMISSÃO INICIAL

TÍTULO DO PROJETO
POLICLÍNICA

PROPRIETÁRIO
MINISTÉRIO DA SAÚDE
SECRETARIA DE ATENÇÃO ESPECIALIZADA À SAÚDE

CNPJ
00.394.544/0109-03

ENDEREÇO
Secretaria de Atenção Especializada à Saúde
Esplanada dos Ministérios Bloco G Edifício Sede - Ministério da Saúde
CEP 70. 058-900 - Brasília- DF

DISCIPLINA
ESTRUTURA EM AÇO

RRT
XXXXXXX

TÍTULO DA PRANCHA
PLANTAS DE LOCAÇÃO E DE COBERTURA

DESCRIÇÃO DA ETAPA
PROJETO REFERENCIAL CONCEITUAL

NOME: PRANCHA - ARQUIVO	REVISÃO	UNIDADE	DATA	ESCALA
2435-A-MAD-PE-0002-PLA-GERA	**R00**	**MM**	**27/08/2025**	**INDICADA**

AUTOR(A) INTELECTUAL
MARCELA CASTRO POLI

REGISTRO
376361MG

FOLHA A0
118,90 x 84,10

DIREITOS AUTORAIS RESERVADOS CONFORME LEGISLAÇÃO NACIONAL E INTERNACIONAL