




DETALHE 10 - PLANTA DE COBERTURA
ESCALA 1 : 75

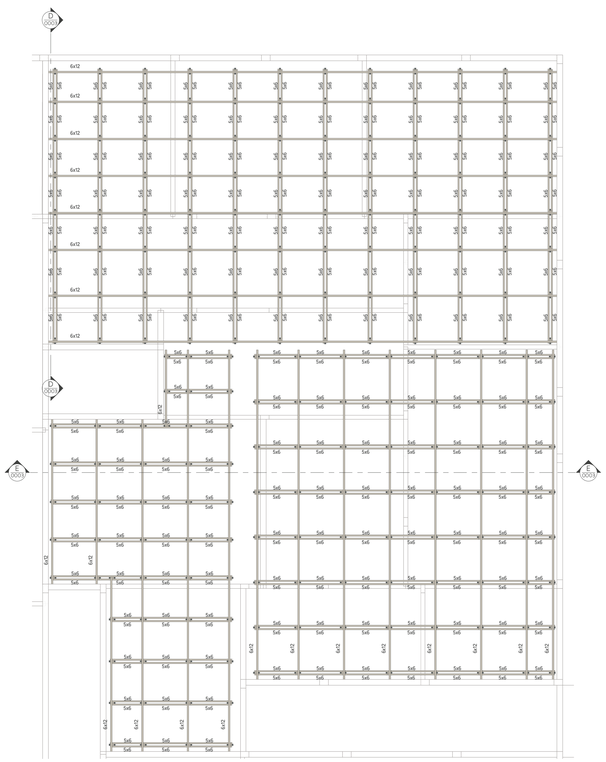


DETALHE 12 - PLANTA DE COBERTURA
ESCALA 1 : 75

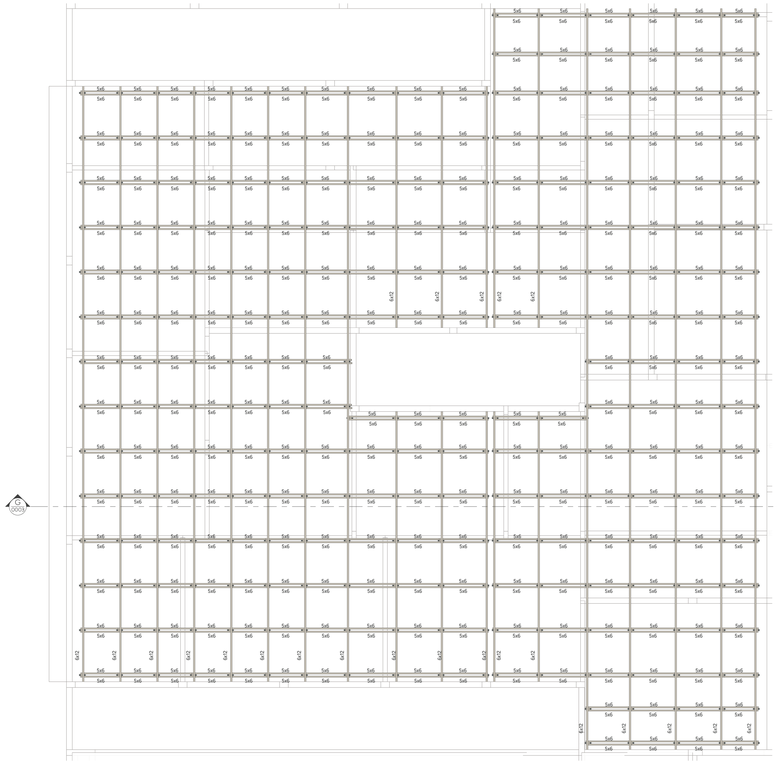


DETALHE 11 - PLANTA DE COBERTURA
ESCALA 1 : 75

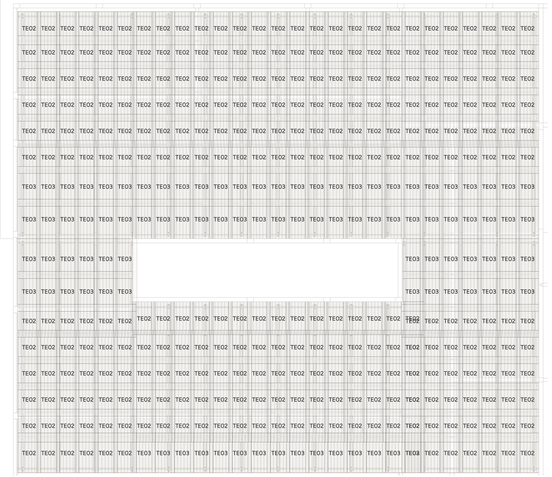

DETALHE 17 - PAGINAÇÃO DE TELHA
ESCALA 1 : 100

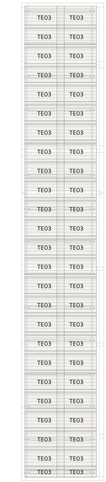


DETALHE 16 - PAGINAÇÃO DE TELHA
ESCALA 1 : 100

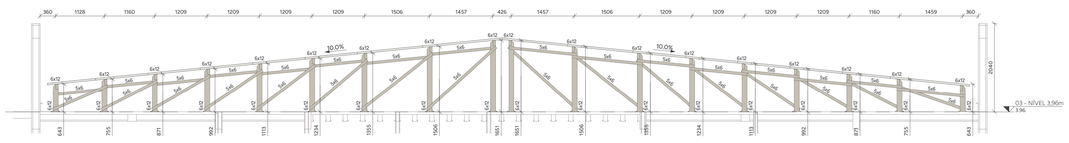


CORTE AA
ESCALA 1 : 50


CORTE BB
ESCALA 1 : 50

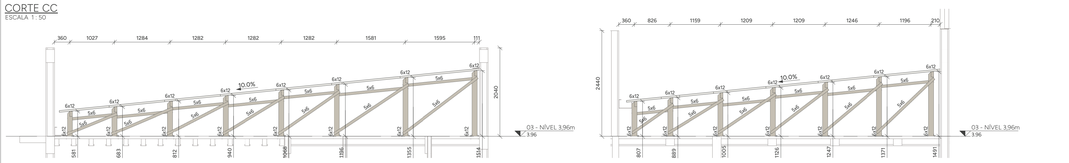


CORTE CC
ESCALA 1 : 50

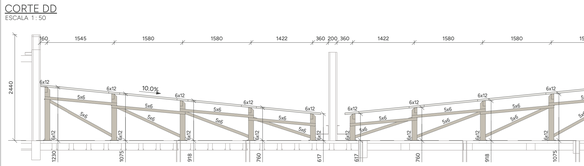


CORTE DD
ESCALA 1 : 50

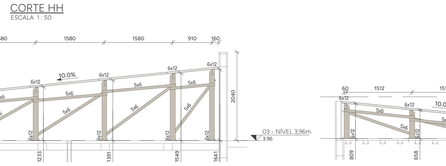


CORTE HH
ESCALA 1 : 50

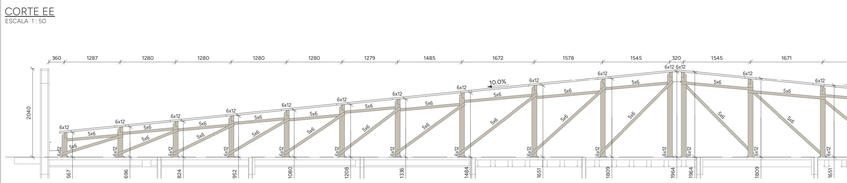

CORTE EE
ESCALA 1 : 50

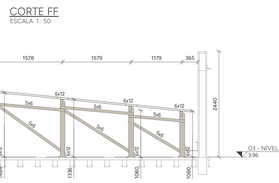


CORTE FF
ESCALA 1 : 50

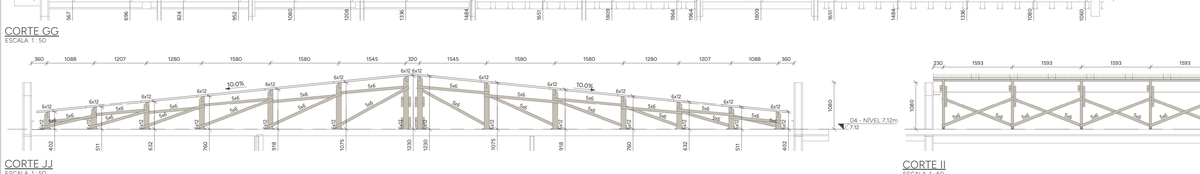


CORTE GG
ESCALA 1 : 50

CORTE JJ
ESCALA 1 : 50

CORTE II
ESCALA 1 : 50

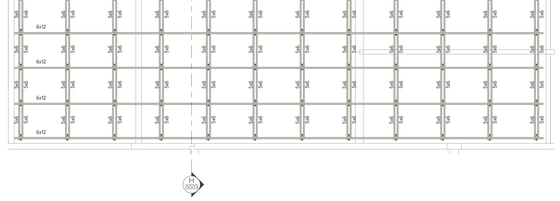

DETALHE 13 - PLANTA DE COBERTURA
ESCALA 1 : 75

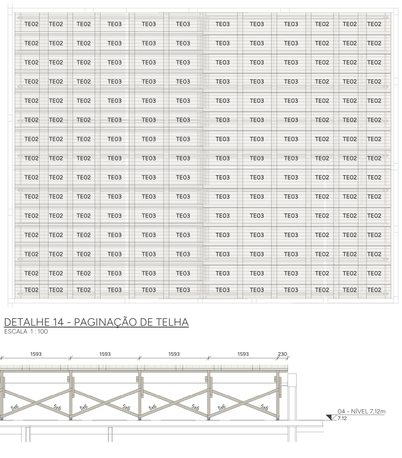


DETALHE 14 - PAGINAÇÃO DE TELHA
ESCALA 1 : 100



DETALHE 18 - PAGINAÇÃO DE TELHA
ESCALA 1 : 100

DETALHE 19 - PAGINAÇÃO DE TELHA
ESCALA 1 : 100

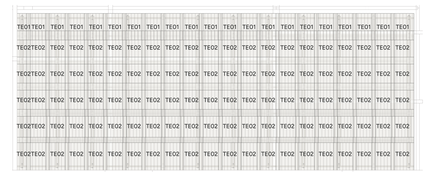

DETALHE 20 - PAGINAÇÃO DE TELHA
ESCALA 1 : 100

PARA NOTAS, VIDE FOLHA 0001.

ASSINATURAS E CARIMBOS DO ENTE - APROVAÇÃO E EXECUÇÃO

PLANTA CHAVE DE SITUAÇÃO

REVISÃO	DATA	DESCRIÇÃO
R00	27/08/2025	EMISSÃO INICIAL

TITULO DO PROJETO
POLICLÍNICA

PROPRIETÁRIO
MINISTÉRIO DA SAÚDE
SECRETARIA DE ATENÇÃO ESPECIALIZADA À SAÚDE

CNPJ
00.394.544/0109-03

ENDEREÇO
Secretaria de Atenção Especializada à Saúde
Esplanada dos Ministérios Bloco G Edifício Sede - Ministério da Saúde
CEP 70. 058-900 - Brasília- DF

DISCIPLINA
ESTRUTURA EM AÇO

RRT
XXXXXXX

TITULO DA PRANCHA
PLANTAS DE COBERTURA E PAG. DE TELHAS

DESCRIÇÃO DA ETAPA
PROJETO REFERENCIAL CONCEITUAL

NOME: PRANCHA - ARQUIVO	REVISÃO	UNIDADE	DATA	ESCALA
2435-A-MAD-PE-0003-PLA-GERA	**R00**	**MM**	**27/08/2025**	**INDICADA**

AUTOR(A) INTELECTUAL
MARCELA CASTRO POLI

REGISTRO
376361MG

FOLHA A0
118,90 x 84,10

DIREITOS AUTORAIS RESERVADOR CONFORME LEGISLAÇÃO NACIONAL E INTERNACIONAL