




CORTE EE
• ESCALA: 1/100

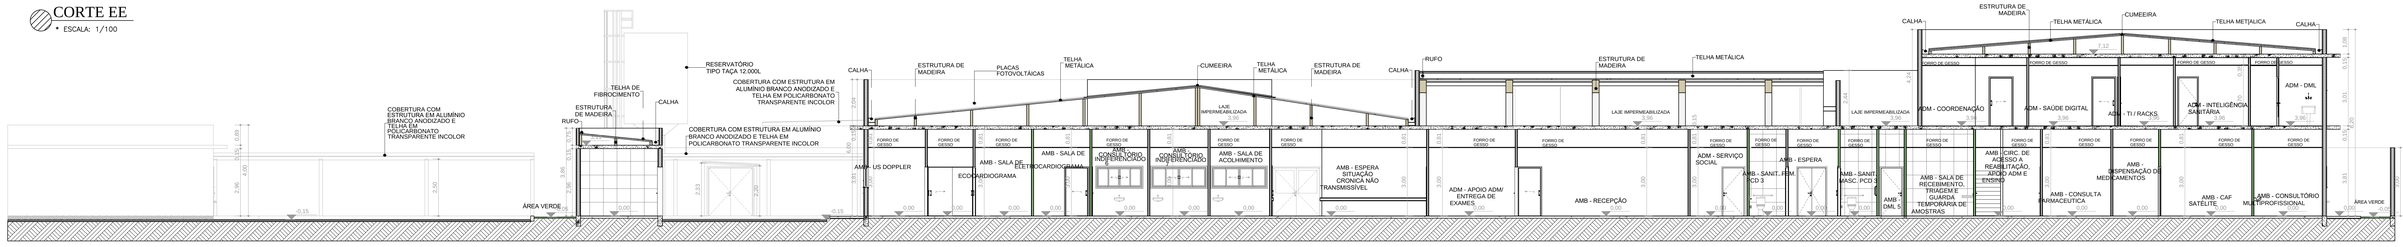


CORTE DD
• ESCALA: 1/100

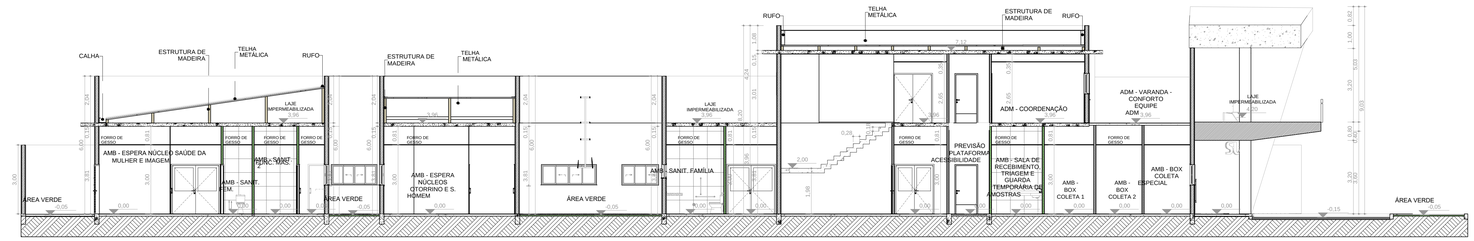


CORTE CC
• ESCALA: 1/100

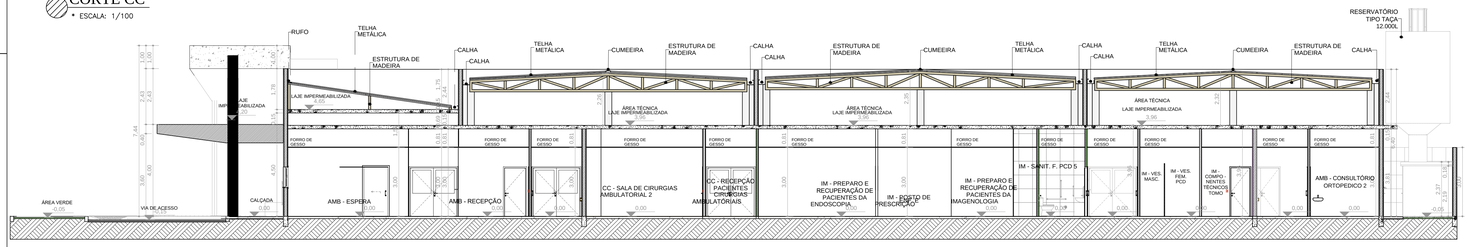

CORTE BB
• ESCALA: 1/100

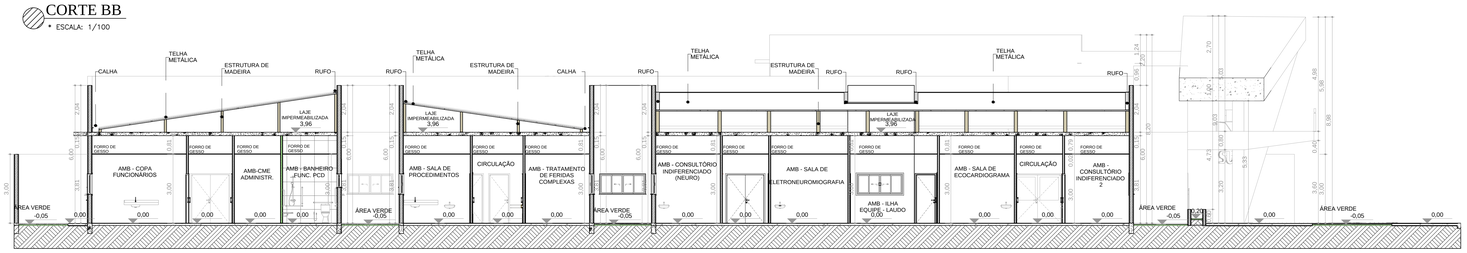

CORTE AA
• ESCALA: 1/100

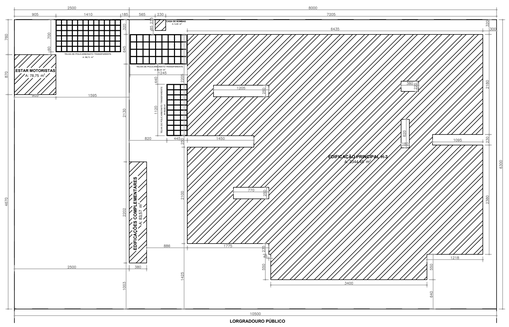

IMPLANTAÇÃO
• ESCALA: 1/500

ASSINATURAS E CARIMBOS DO ENTE - APROVAÇÃO E EXECUÇÃO

PLANTA CHAVE DE SITUAÇÃO

REVISÃO	DATA	DESCRIÇÃO
R01	20/08/2025	EMISSÃO INICIAL

TÍTULO DO PROJETO
POLICLÍNICA

PROPRIETÁRIO
MINISTÉRIO DA SAÚDE
SECRETARIA DE ATENÇÃO ESPECIALIZADA À SAÚDE

CNPJ
00.394.544/0109-03

ENDEREÇO
Secretaria de Atenção Especializada à Saúde
Esplanada dos Ministérios Bloco G Edifício Sede - Ministério da Saúde
CEP 70. 058-900 - Brasília- DF

DISCIPLINA
PREVENÇÃO E COMBATE A INCÊNDIO

ART
MG20242980750

TÍTULO DA PRANCHA
PROJETO DE SEGURANÇA CONTRA INCÊNDIO E PÂNICO - PSCIP

DESCRIÇÃO DA ETAPA
PROJETO REFERENCIAL CONCEITUAL

NOME: PRANCHA - ARQUIVO	REVISÃO	UNIDADE	DATA	ESCALA
PRANCHA 04/04	**R01**	**METROS**	**20/08/2025**	**INDICADA**

AUTOR(A) INTELECTUAL	REGISTRO	FOLHA A0
JÚLIA VILELA DE FARIA	**CREA-MG 313.914/D**	**118,90 x 84,10**

DIREITOS AUTORAIS RESERVADOR CONFORME LEGISLAÇÃO NACIONAL E INTERNACIONAL