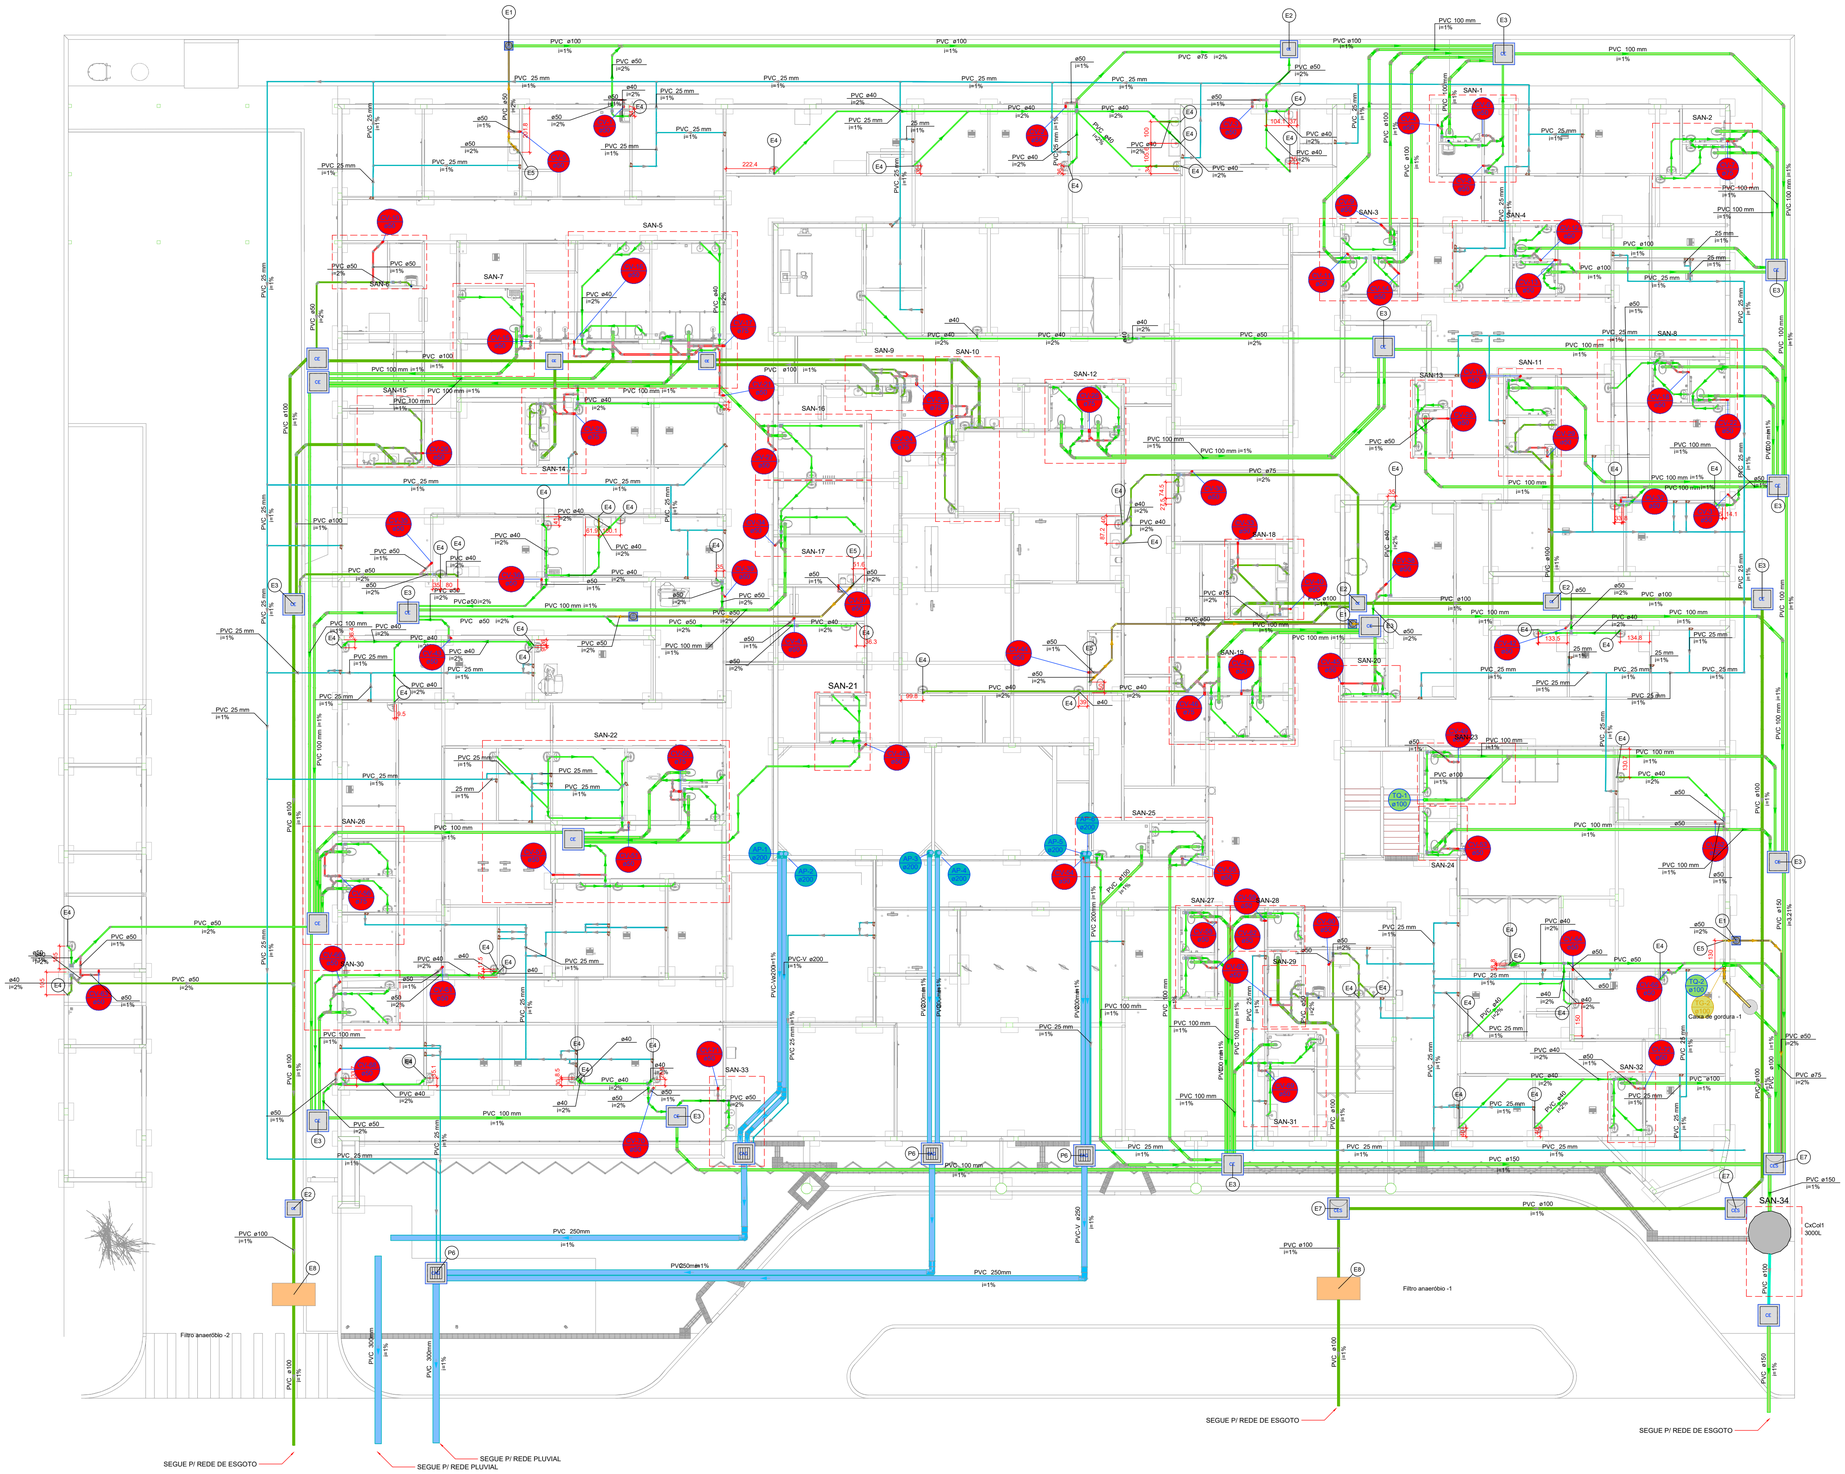


PLANTA - SANITÁRIO - CALÇADA
ESC. 1/100

Legenda de condutos - CALÇADA
Esgoto
Esgoto (Esgoto Sujo)
Esgoto (Gordura)
Pluvial
Pluvial (Drenos - Ar Condicionado)
Recalque
Ventilação

Legenda de peças - CALÇADA		
E1	Caixas de Passagem	
	Caixa de gordura PVC CG 30 cm	1pç
E2	Caixas de Passagem	
	Caixa de inspeção esgoto simples CE- 60x60 cm	1pç
E3	Caixas de Passagem	
	Caixa de inspeção esgoto simples CE- 80 x 80 cm	1pç
E4	PVC Acessórios	
	Sifão de copo p/ pia e lavatório 1" - 1.1/2"	1pç
	Válvula p/ lavatório e tanque 1"	1pç
	PVC Esgoto	
	Curva 90 curta 40 mm	1pç
	Joelho 90 c/anel p/ esgoto secundário 40 mm - 1.1/2"	1pç
	Tubo rígido c/ ponta lisa 40 mm	0.6m
E5	PVC Acessórios	
	Sifão de copo p/ pia e lavatório 1" - 2"	1pç
	Válvula p/ pia 1"	1pç
	PVC Esgoto	
	Anel de borracha 50mm - 2"	2pç
	Joelho 90 50 mm	2pç
	Tubo rígido c/ ponta lisa 50 mm - 2"	0.6m
E7	Caixas de Passagem	
	Caixa de inspeção de esgoto sifonada CES- 80x80cm	1pç
E8	PVC Esgoto	
	Tubo rígido c/ ponta lisa 100 mm - 4"	1m
	150 mm - 6"	1.5m
	Unidades de tratamento	
	Brita nº4	1m³
	Concreto	
	Concreto	0.01m³
P6	Caixas de Passagem	
	Caixa de areia pluvial com grelha CAG- 80x80cm	1pç

Legenda - CALÇADA	
AC	Ar Condicionado
	Caixa Sifonada
	Caixa de areia pluvial c/grelha
CES	Caixas Inspeção Esgoto Sifonada
CE	Caixas Inspeção Esgoto Simples
CG	Caixas de Gordura
	Chuveiro Residencial
	Curva 45 Longa para Esgoto Sanitário
	Curva 45°
	Curva 45° curta Amanco
	Curva 90 curta
	Curva 90 curta- coluna
	Curva 90 curta- desce
	Curva 90°
	Joelho 45
	Joelho 45 soldável
	Joelho 90
	Joelho 90 soldável
	Joelho 90- coluna sobe
	Junção simples
	Junção simples c/ J45
	Junção simples c/ redução
	Lavatório Residencial com sifão
	Mictório de Descarga Automática- DN 40mm
	Pia de Cozinha Residencial com Sifão 50mm
	Ramais de Ventilação
	Registro bruto gaveta Industrial c/PVC soldável
	Tanque de Lavar Roupas DN 40mm
	Te 90
	Te sanitário- superior
	Válvula de retenção vertical c/ PVC soldável
	Vaso Sanitário c/ curva 90°

PROJETO HIDROSSANITÁRIO

PROJETO HIDROSSANITÁRIO	CONTRATADO: Tallis Henrique Pereira Forseca	SECRETARIA: SECRETARIA DE ATENÇÃO ESPECIALIZADA A SAUDE	11
	Endereço: Rua Iapigés, Nº21 Vila Nova, Farne - MG	OBRA: CONSTRUÇÃO DE IMÓVEL COMERCIAL	
Contratado: CREA-MG: 284463/D	Telefone: CEL : (35) 9 9879-0332 Email: eng.tallishenrique@gmail.com	PROJETO: POLICLINICA	Número Cliente: 12/2024

	PRO	VERIF	APROV
DATA	26/04/2024	13/02/2025	
NOME			
VISTO			

UNIDADE: (EXCETO INDICADO): cm
REFERÊNCIA: (1°DIEDRO)
TÍTULO: PLANTA SANITÁRIO CALÇADA, NOTAS E LEGENDAS
ESCALA: INDICADAS NO DESENHO
DESENHO NÚMERO: 00001
MOD.: HIDR
REVISÃO: 00
FOLHA: 11/19