
Quadro de Calhas e Rufos Anexo

ÁREA NÃO FINANCIAVEL E NÃO COMPUTADA NOS QUANTITATIVOS DE PLANILHA ORÇAMENTARIA
PROJETO APENAS ILUSTRATIVO SUGERIDO

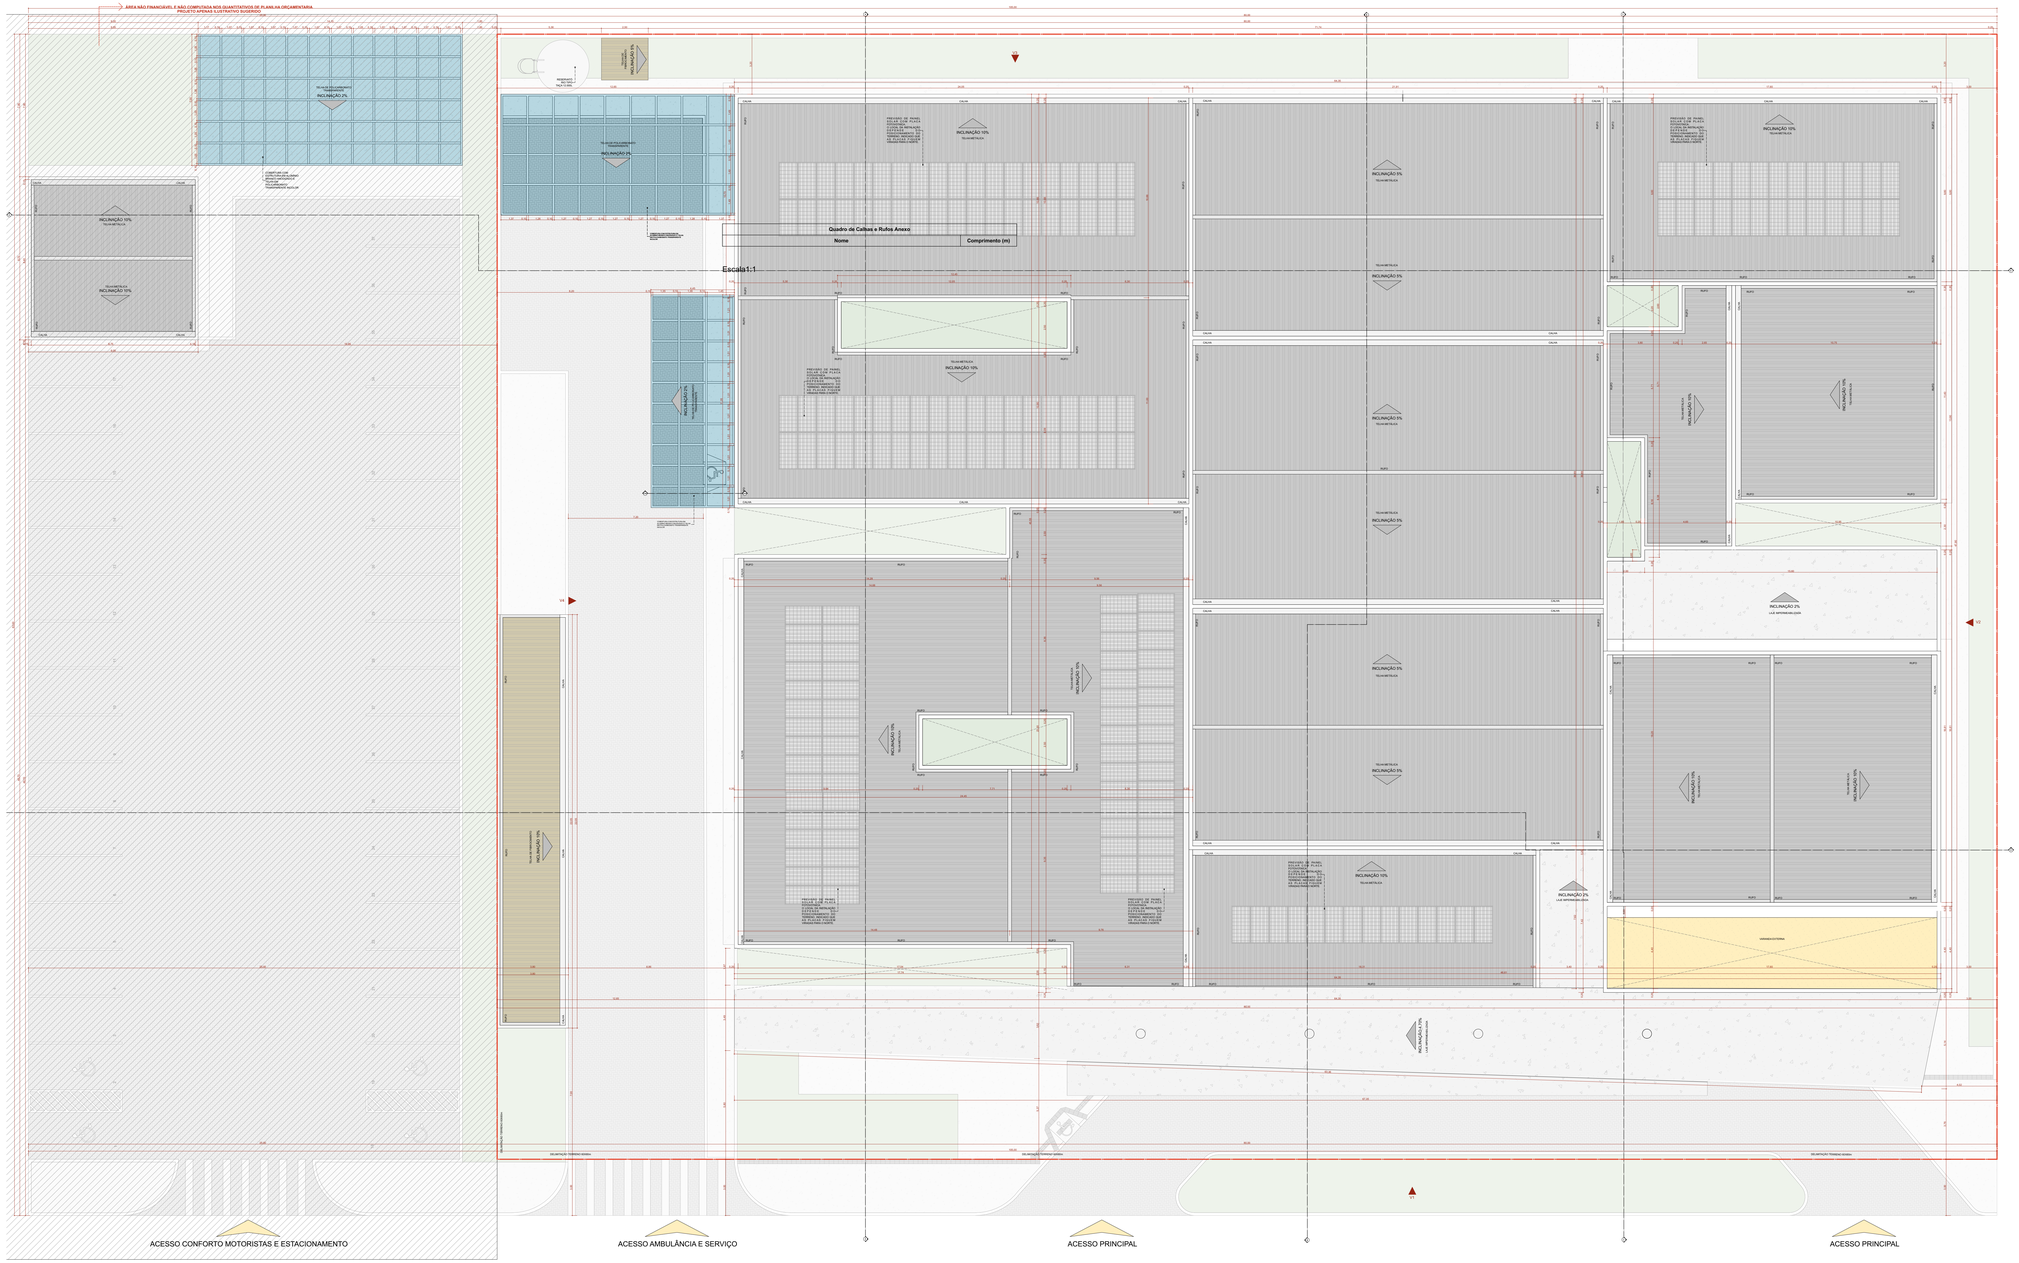

IMPLANTAÇÃO E COBERTURA
Esc. = 1:100

Quadro de Áreas de Cobertura

Legenda	Descrição	Área (m²)
	LAJE IMPERMEABILIZADA	3.035,74
	TELHA DE FIBROCIMENTO, I= 10% (Alvinge)	75,10
	TELHA EM POLICARBONATO TRANSPARENTE	130,84
	Telha metálica em chapa de aço galvanizado natural ondulada e=0,5mm	2.253,46

Quadro de Calhas, Cumeeira e Rufo

Nome	Comprimento (m)
CALHA	352,69
CUMEEIRA	116,54
PERGOLADO METÁLICO	11,35
RUFO	429,30

GUILHERME SASSON GOLDBERG:05906942785
Assinado de forma digital por GUILHERME SASSON GOLDBERG:05906942785
Dados: 2025.11.13 17:18:45 -03'00'

APROVADO
Por Cláudio Stavarengo Junior às 15:13, 5/11/2025

ASSINATURAS E CARIMBOS DO ENTE - APROVAÇÃO E EXECUÇÃO

PLANTA CHAVE DE SITUAÇÃO

REVISÃO	ALTERAÇÃO	DATA
R05	REVISÃO ANVISA	14/08/2025
R04	REVISÃO ANVISA	18/03/2025
R03	COMPATIBILIZAÇÃO COM O MAGNETO	23/04/2024
R02	REVISÃO DE LAYOUT - ORIENTAÇÃO DO FNS	08/04/2024
R01	COMPATIBILIZAÇÃO COM PROJETO ESTRUTURAL	22/03/2024

TÍTULO DA PROJETO
POLICLINICA

PROPRIETÁRIO
MINISTÉRIO DA SAÚDE
SECRETARIA DE ATENÇÃO ESPECIALIZADA À SAÚDE

CNPJ
00.394.544/0109-03

ENDEREÇO
Secretaria de Atenção Especializaca à Saúde
Esplanada dos Ministérios Bloco G Edifício Sede - Ministério da Saúde
CEP 70. 058-900 - Brasília- DF

PAC SAÚDE

DISCIPLINA
ARQUITETURA

ART
14046447

TÍTULO DA PRANCHA
MPLANTAÇÃO E COBERTURA

DESCRIÇÃO DA ETAPA
PROJETO DE REFERÊNCIA DE ARQUITETURA

NÚMERO DA FOLHA - NOME DO ARQUIVO	REVISÃO	UNIDADE	DATA	ESCALA
1/34 MS_POL_PE_AQ	**R05**	**METROS**	**26/08/2025**	**INDICADA**

MIRELA PILON PESSATTI
VICTORIA ANGELI CAPOVILLA
SIMONE ALVES PRADO MENEZES
AUTOR(A) INTELECTUAL

A 25669-2
A 247156-6
A 36015-5
REGISTRO

DIREITOS AUTORAIS RESERVADOR CONFORME LEGISLAÇÃO NACIONAL E INTERNACIONAL

FOLHA A0 ESTENDIDA
137,40 x 84,10