
ÁREA NÃO FINANCIÁVEL E NÃO COMPUTADA NOS QUANTITATIVOS DE PLANILHA ORÇAMENTÁRIA
PROJETO APENAS ILUSTRATIVO SUGERIDO

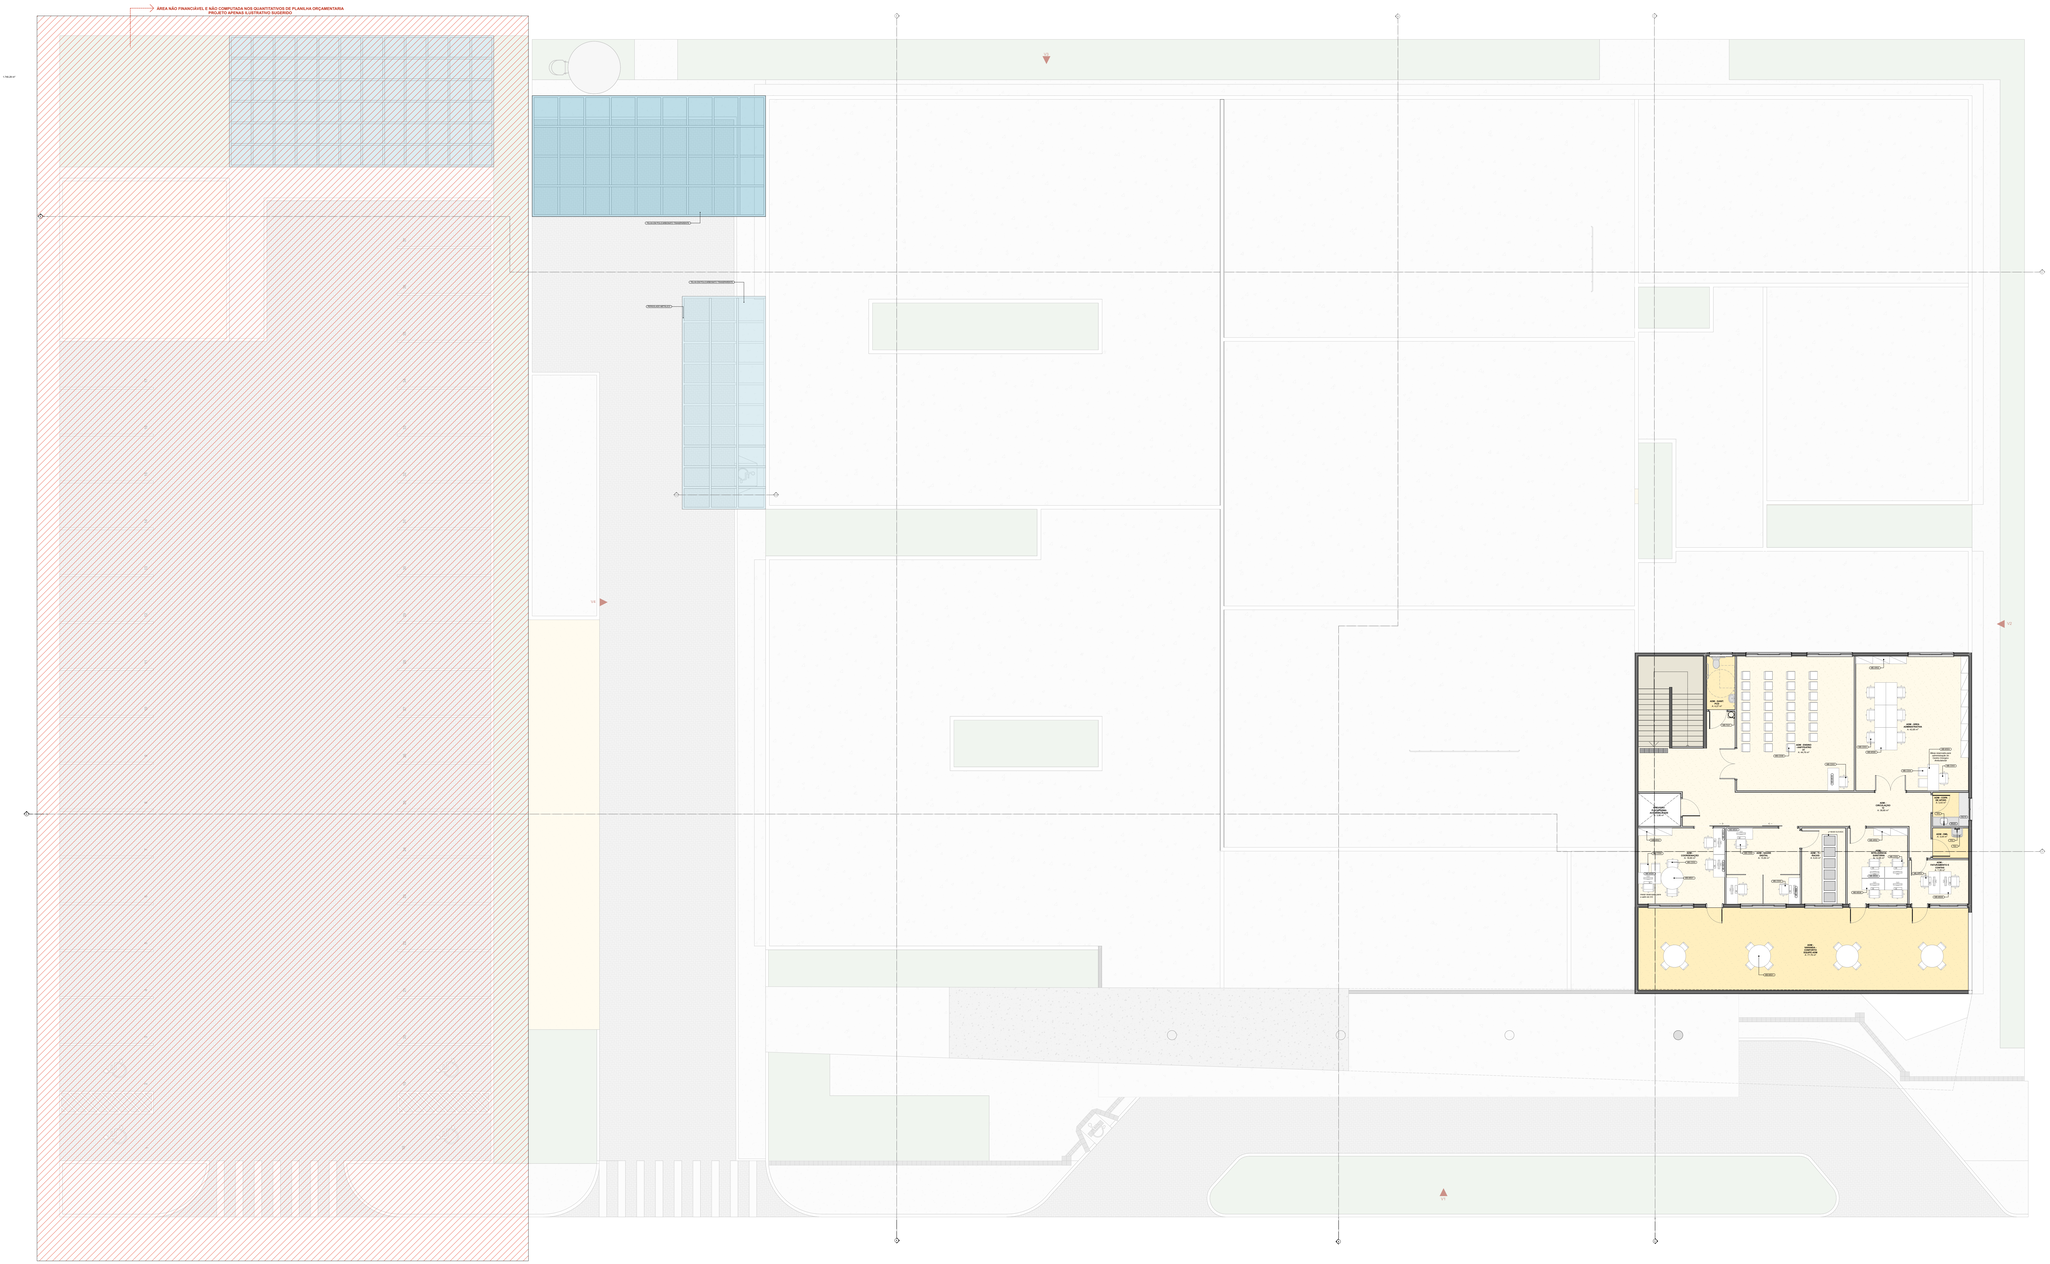

PLANTA DE LAYOUT PAVIMENTO SUPERIOR
Escala1:100

Quadro de Mobiliários

Cód.	Qtd.	Description (Atributos)
MB.AR01	4	Armário em aço com 8 portas com dimensão aproximada de 0,60m x 0,40m e altura de 1,80m ou equivalente.
MB.AR02	30	Estante em inox com dimensão aproximada de 0,90m x 0,35m e altura de 1,80m ou equivalente.
MB.AR03	9	Armário em MDF com dimensão aproximada de 1,40m x 0,40m e altura de 2,00m ou equivalente.
MB.AR04	5	Armário retangular com dimensão aproximadamente 1,50m x 0,60m e altura de 0,75m ou equivalente.
MB.AR05	2	Armário em aço com 12 portas com dimensão aproximada de 0,90m x 0,40m e altura de 1,80m ou equivalente.
MB.AR06	3	Armário em aço com 4 portas dimensão aproximada de 0,30m x 0,40m e altura de 1,80m ou equivalente.
MB.AR07	6	Armário em aço com 16 portas com dimensão aproximada de1,20m x 0,45m e altura de 1,80m ou equivalente.
MB.AR08	1	Armário em aço duas portas com dimensão aproximada de 0,70m x 0,40m e altura de 1,80m ou equivalente.
MB.BC01	19	Banco giratório dimensão aproximada de 0,45m e altura de 0,45m ou equivalente.
MB.BC02	2	Banco de apoio para vestiário dimensão aproximada de 1,10m x 0,40m e altura de 0,45m ou equivalente.
MB.CB01	5	Cabideiro de parede.
MB.CB02	1	Cabideiro de parede em aço inox, para pendurar instrumentos ou equivalente.
MB.CD01	10	Poltrona para sala de estar.
MB.CD02	14	Cadeira para mesa de jantar (copa).
MB.CD03	101	Cadeira de escritório giratória ou equivalente.
MB.CD04	96	Cadeira sem braço para paciente (consultórios).
MB.CD05	12	Poltrona para paciente obeso.
MB.CD06	92	Poltrona para paciente em espera.
MB.CD07	2	Poltrona para coleta de paciente.
MB.CD08	31	Cadeira para anfiteatro.
MB.CD09	2	Poltrona reclinável para coleta e/ou atendimento de paciente.
MB.CD10	5	Cadeira de escritório giratória, sem braço
MB.CL	3	Carro de limpeza para DML.
MB.CO.01	1	Cortina tipo hospitalar.
MB.CT01	2	Carro para guarda de roupa suja.
MB.EQ01	1	Bebedouro suspenso
MB.EQ04	1	Aparelho de tomografia.
MB.ES01	4	Estante em aço com dimensão aproximada de 0,81m x 0,25m e altura de 1,65m ou equivalente.
MB.FA01	13	Bebedouro suspenso
MB.G1	3	Geladeira convencional.
MB.ME01	31	Mesa de exame clínico fixa, com dimensão aproximada de 1,90m x 0,60m.
MB.ME02	19	Maca para exame com rodízio, dimensão aproximada de 1,80m x 0,58m.
MB.ME03	9	Maca para recuperção de pacientes.
MB.ME04	1	Maca hospitalar para endoscopia.
MB.ME05	1	Mesa de cirurgia.
MB.MS01	6	Mesa circular com dimensões de aproximadamente 1,20m de raio e altura de 0,75m ou equivalente.
MB.MS02	3	Mesa retangular com dimensões de aproximdamente 2,00 x 0,80m e altura de 0,75m ou equivalente.
MB.MS03	36	Mesa retangular com dimensão aproximada de 1,40m x 0,60m e altura de 0,75m, com gaveteiro de apoio ou equivalente.
MB.MS04	10	Mesa retangular com dimensão aproximada de 1,40m x 0,60m e altura de 0,75m ou equivalente.
MB.MS05	2	Mesa retangular com dimensões de aproximdamente 3,50 x 1,00m e altura de 0,75m ou equivalente.
MB.MS06	26	Mesa retangular com dimensão aproximada de 1,20m x 0,60m e altura de 0,75m ou equivalente.
MB.MS07	3	Mesa retangular com dimensão aproximada de 0,40m x 0,40m e altura de 0,60m ou equivalente.
MB.MS08	1	Mesa retangular com dimensões 7,50m x 1,00m e altura de 0,75m. Feito sob medida ou equivalente.
MB.MS09	2	Mesa retangular com dimensão de 3,00m x 0,60m e altura de 0,75m, com 02 gaveteiros (um de cada lado da mesa) ou equivalente.
MB.MS10	13	Mesa de apoio hospitalar em aço inox, com dimensão aproximada de 0,40m x 0,60m e altura de 0,75m ou equivalente.
MB.MS11	3	Mesa retangular com dimensão aproximadamente de2 ,00m x 0,60m e altura de 0,75m ou equivalente.
MB.MS12	1	Mesa retangular com dimensões de aproximdamente 2,40m x 0,60m e altura de 0,75m ou equivalente.
MB.MS13	1	Mesa quadrada com dimensões de aproximdamente 0,60m x 0,60m e altura de 0,75m ou equivalente.
MB.MS14	3	Mesa redonda infantil com dimensão aproximada 1,00m de e altura de 0,50m, com 04 cadeiras infantis ou equivalente.
MB.MS15	1	Mesa em L com dimensões aproximadas de 1,60m x 1,60 x 0,75, com gaveteiro ou equivalente.
MB.MS16	2	Mesa circular com dimensões de aproximdamente 0,80m de diametro e altura de 0,75m ou equivalente.
MB.NC01	2	Nicho em MDF com dimensão aproximada de 3,00m x 0,30m e altura de 0,60m ou equivalente.
MB.NC02	2	Nicho em MDF dimensão aproximada de 3,50m x 0,30m e altura de 0,60m ou equivalente.
MB.NC03	1	Nicho em MDF com dimensão aproximada de 1,50m x 0,30m e altura de 0,60m ou equivalente.
MB.NC04	1	Armário superior chaveado para guarda de contrastes, com dimensão aproximada de 0,70m x 0,30m e altura de 0,60m ou equivalente.
MB.PALLET	1	Palete em plástico com dimensões aproximadas de 0,80m x 1,20m ou equivalente.
MB.PH01	1	Poltrona Reclinável tipo Hospitalar
MB.RA01	1	Rack ou aparador para sala de estar dimensão de 2,50m x 0,35m e altura de 0,45m ou equivalente.
MB.TV50	53	TV de até 50" com suporte fixo ou móvel instalada na parede.

GUILHERME SASSON GOLDBERG:05906942785
Assinado de forma digital por GUILHERME SASSON GOLDBERG:05906942785
Dados: 2025.11.13 17:24:23 -03'00'

APROVADO
Por Cláudio Stavarengo Junior às 15:15, 5/11/2025

ASSINATURAS E CARIMBOS DO ENTE - APROVAÇÃO E EXECUÇÃO

PLANTA-CHAVE DE SITUAÇÃO

REVISÃO	ALTERAÇÃO	DATA
R05	REVISÃO ANVISA	14/08/2025
R04	REVISÃO ANVISA	18/03/2025
R03	COMPATIBILIZAÇÃO COM O MAGNETO	23/04/2024
R02	REVISÃO DE LAYOUT - ORIENTAÇÃO DO FNS	08/04/2024
R01	COMPATIBILIZAÇÃO COM PROJETO ESTRUTURAL	22/03/2024

TÍTULO DO PROJETO
POLICLÍNICA

PROPRIETÁRIO
MINISTÉRIO DA SAÚDE
SECRETARIA DE ATENÇÃO ESPECIALIZADA À SAÚDE

CNPJ
00.394.544/0109-03

ENDEREÇO
Secretaria de Atenção Especializaca à Saúde
Esplanada dos Ministérios Bloco G Edifício Sede - Ministério da Saúde
CEP 70. 058-900 - Brasília- DF

DISCIPLINA
ARQUITETURA

ART
14046447

TÍTULO DA PRANCHA
PLANTA DE LAYOUT PAVIMENTO SUPERIOR

DESIGNAÇÃO DA ETAPA
PROJETO DE REFERÊNCIA DE ARQUITETURA

NÚMERO DA FOLHA - NOME DO ARQUIVO	REVISÃO	UNIDADE	DATA	ESCALA
5/34 MS_POL_PE_AQ_	**R05**	**METROS**	**26/08/2025**	**INDICADA**

MIRELA PILON PESSATTI A 25669-2
VICTÓRIA ANGELI CAPOVILLA A 247156-6
SIMONE ALVES PRADO MENEZES A 38015-5
AUTOR(A) INTELECTUAL — REGISTRO

DIREITOS AUTORAIS RESERVADOR CONFORME LEGISLAÇÃO NACIONAL E INTERNACIONAL

FOLHA/AS ESTENDIDA/AS
137,40 x 84,10