



CORTE A

Esc. = 1:100

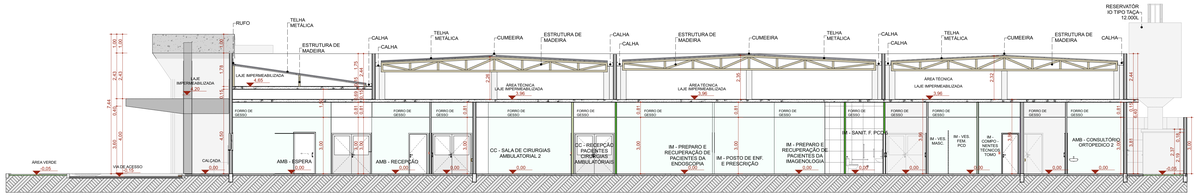


CORTE B

Esc. = 1:100

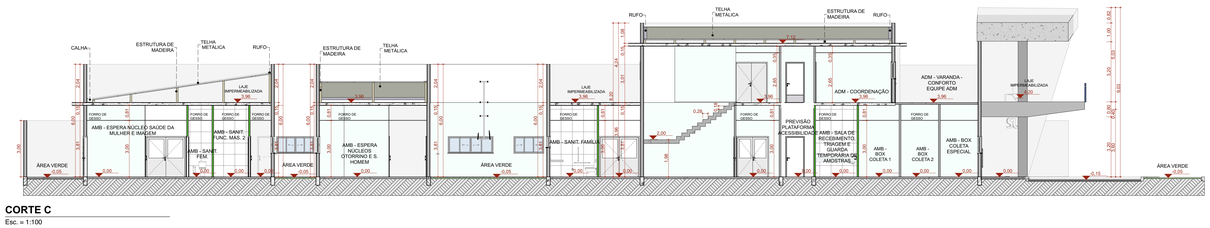


CORTE C

Esc. = 1:100

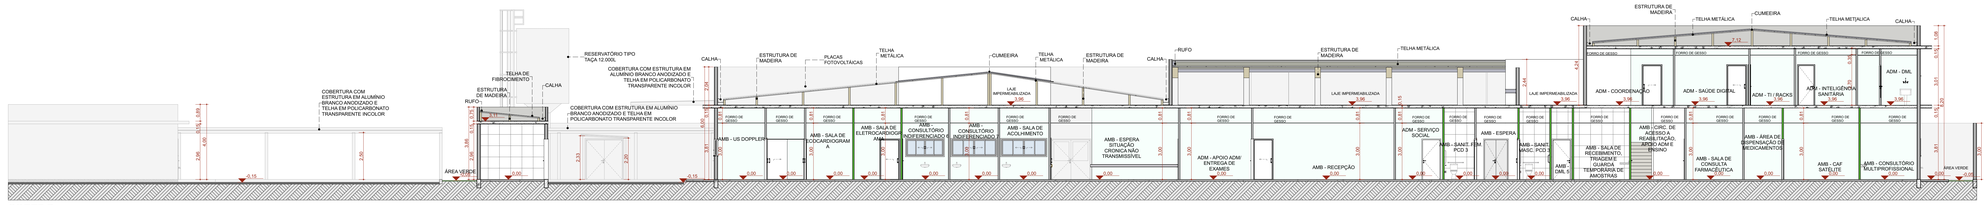

CORTE D

Esc. = 1:100

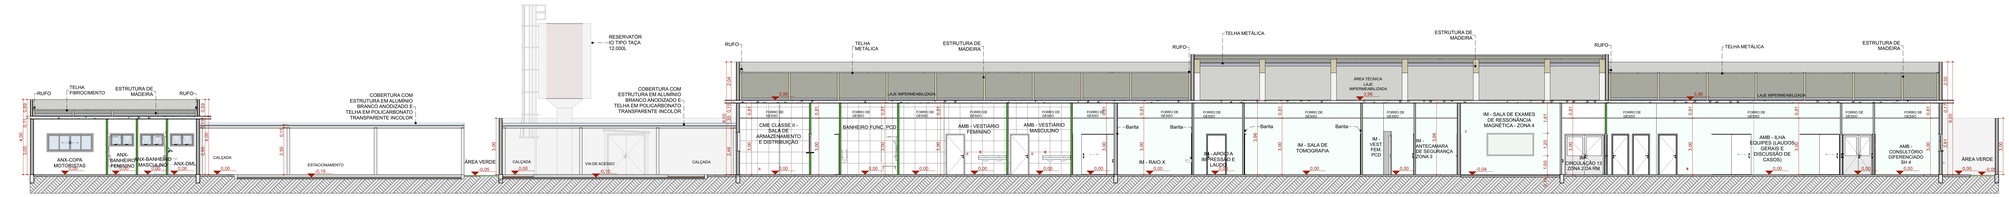

CORTE E

Esc. = 1:100

GUILHERME SASSON GOLDBERG:05906942785

Assinado de forma digital por GUILHERME SASSON GOLDBERG:05906942785
Dados: 2025.11.13 17:25:00 -03'00'

APROVADO
Por Cláudio Stavarengo Junior às 15:16, 5/11/2025

ASSINATURAS E CARIMBOS DO ENTE - APROVAÇÃO E EXECUÇÃO

PLANTA CHAVE DE SITUAÇÃO

REVISÃO	ALTERAÇÃO	DATA
R05	REVISÃO ANVISA	14/08/2025
R04	REVISÃO ANVISA	18/03/2025
R03	COMPATIBILIZAÇÃO COM O MAGNETO	23/04/2024
R02	REVISÃO DE LAYOUT - ORIENTAÇÃO DO FNS	08/04/2024
R01	COMPATIBILIZAÇÃO COM PROJETO ESTRUTURAL	22/03/2024

TÍTULO DO PROJETO
POLÍCLINICA

PROPRIETÁRIO
MINISTÉRIO DA SAÚDE
SECRETARIA DE ATENÇÃO ESPECIALIZADA À SAÚDE

CNPJ
00.394.544/0109-03

ENDEREÇO
Secretaria de Atenção Especializaza à Saúde
Esplanada dos Ministérios Bloco G Edifício Sede - Ministério da Saúde
CEP 70. 058-900 - Brasília- DF

DISCIPLINA
ARQUITETURA
CREA
14046447

TÍTULO DA PRANCHA
CORTES

DESCRIÇÃO DA ETAPA
PROJETO DE REFERÊNCIA DE ARQUITETURA

NOME/NO DA PEÇA/AL, NOME DO ARQUIVO	REVISÃO	UNIDADE	DATA	ESCALA
6/34 MS_POL_PE_AQ_	**R05**	**METROS**	**26/08/2025**	**INDICADA**

AUTOR(A) INTELECTUAL
MIRELA PILON PESSATTI
VICTORIA ANGELI CAPOVILLA
SIMONE ALVES PRADO MENEZES

REGISTRO
A 25669-2
A 247156-6
A 36015-5

DIREITOS AUTORAIS RESERVADOR CONFORME LEGISLAÇÃO NACIONAL E INTERNACIONAL

FOLHA AS ESTEND: **137,40 x 84,10**