



FACHADA FRONTAL

Esc. = 1:100

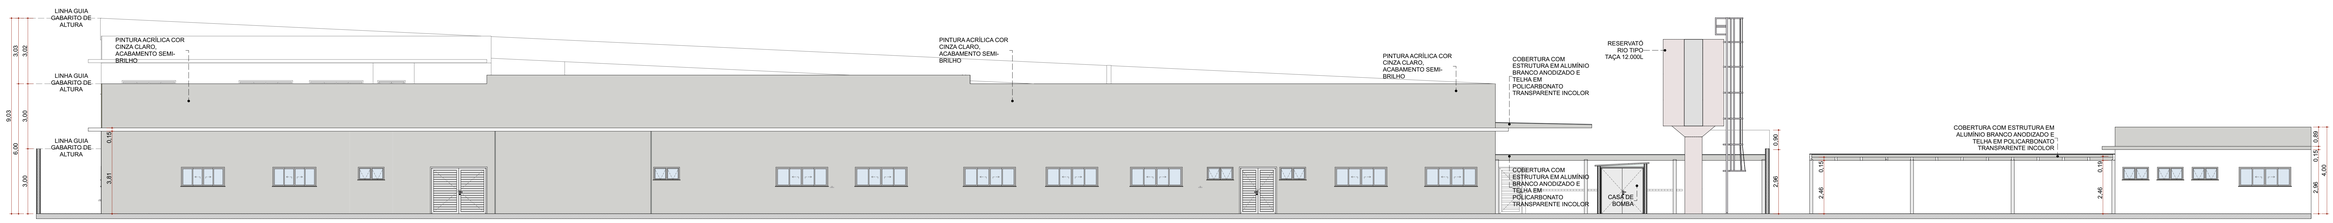


FACHADA DE FUNDO

Esc. = 1:100

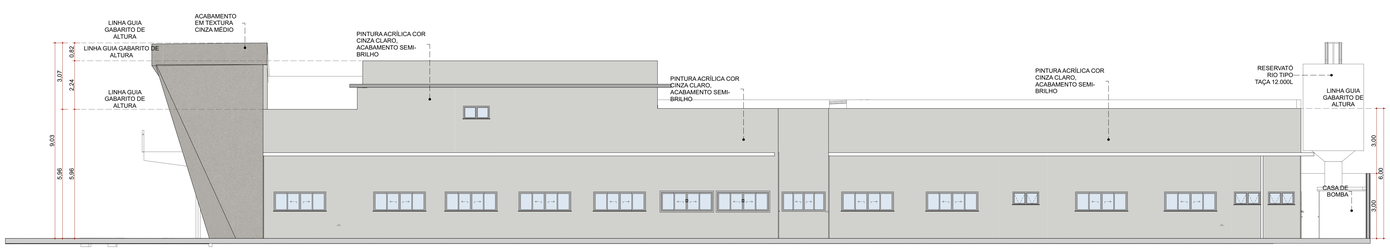

FACHADA LATERAL

Esc. = 1:100

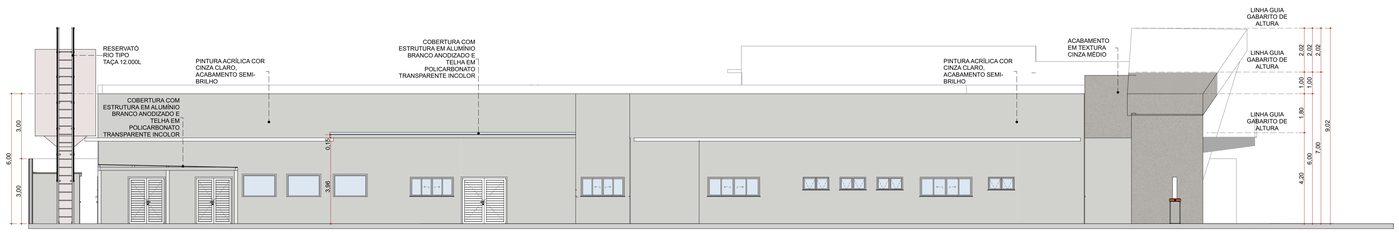

FACHADA LATERAL

Esc. = 1:100

GUILHERME SASSON GOLDBERG:05906942785

Assinado de forma digital por GUILHERME SASSON GOLDBERG:05906942785 Dados: 2025.11.13 17:26:19 -03'00'

APROVADO

Por Cláudio Stavarengo Junior às 15:16, 5/11/2025

ASSINATURAS E CARIMBOS DO ENTE - APROVAÇÃO E EXECUÇÃO

PLANTA CHAVE DE SITUAÇÃO

REVISÃO	ALTERAÇÃO	DATA
R05	REVISÃO ANVISA	14/08/2025
R04	REVISÃO ANVISA	18/03/2025
R03	COMPATIBILIZAÇÃO COM O MAGNETO	23/04/2024
R02	REVISÃO DE LAYOUT - ORIENTAÇÃO OO FNS	08/04/2024
R01	COMPATIBILIZAÇÃO COM PROJETO ESTRUTURAL	22/03/2024

TÍTULO DO PROJETO
POLÍCLINICA

PROPRIETÁRIO
MINISTÉRIO DA SAÚDE
SECRETARIA DE ATENÇÃO ESPECIALIZADA À SAÚDE

CNPJ
00.394.544/0109-03

ENDEREÇO
Secretaria de Atenção Especializaca à Saúde
Esplanada dos Ministérios Bloco G Edifício Sede - Ministério da Saúde
CEP 70. 058-900 - Brasília- DF

PAC SAÚDE

DISCIPLINA
ARQUITETURA
RRT
14046447

TÍTULO DA PRANCHA
FACHADAS

DESCRIÇÃO DA ETAPA
PROJETO DE REFERÊNCIA DE ARQUITETURA

NOME: PRANCHA - ARQUIVO	REVISÃO	UNIDADE	DATA	ESCALA
7/34 MS_POL_PE_AQ_	R05	METROS	26/08/2025	INDICADA

MIRELA PILON PESSATTI
VICTÓRIA ANGELI CAPOVILLA
SIMONE ALVES PRADO MENEZES
AUTOR(A) INTELECTUAL

A 25669-2
A 247156-6
A 38015-5
REGISTRO

DIREITOS AUTORAIS RESERVADOR CONFORME LEGISLAÇÃO NACIONAL E INTERNACIONAL

FOLHA Nº
118,90 x 84,10