
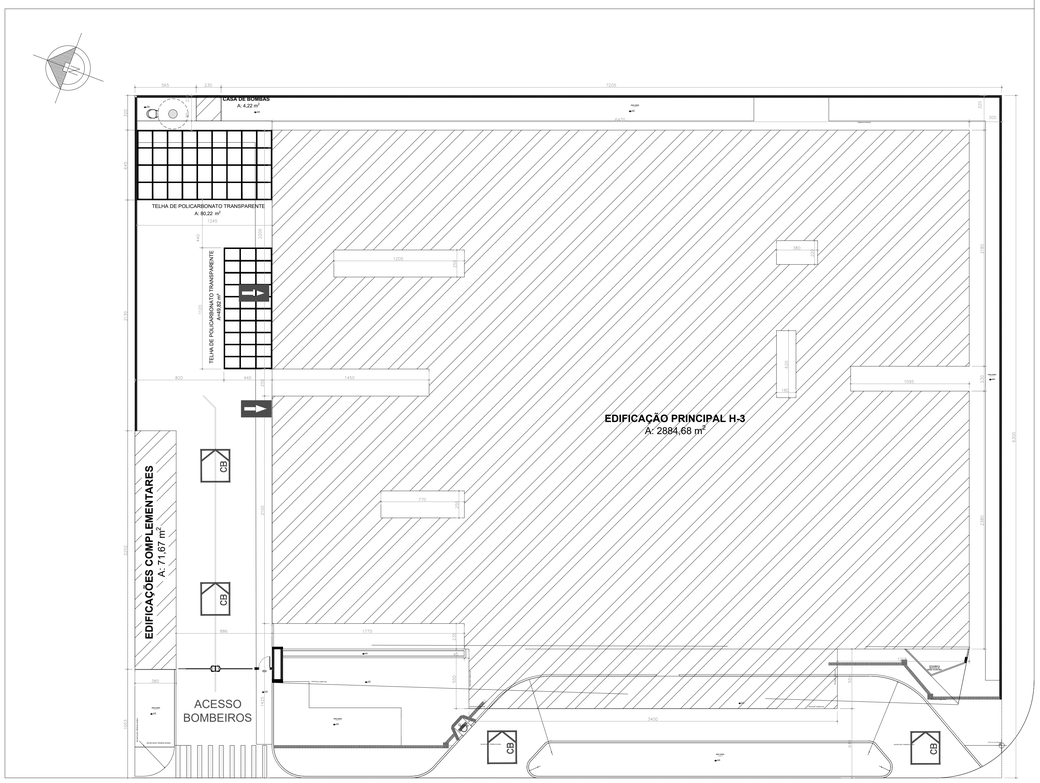


IMPLANTAÇÃO
• ESCALA: 1/200 Cotas em cm

QUADRO DE ÁREAS	
DESCRIÇÃO	ÁREA (M²)
BLOCO PRINCIPAL	TOTAL = 2884,68 OCUPAÇÃO H-6 = 1703,02 OCUPAÇÃO F-5 = 44,76 OCUPAÇÃO F-8 = 85,66 SANITÁRIOS = 139,89
EDIFICAÇÕES COMPLEMENTARES	TOTAL = 71,67 OCUPAÇÃO H-6 = 71,67
CASA DE BOMBA	TOTAL = 4,22 OCUPAÇÃO H-6 = 4,22
TELHA DE POLICARBONATO TRANSPARENTE	TOTAL = 130,04 OCUPAÇÃO H-6 = 0
ÁREA TOTAL DA EDIFICAÇÃO	TOTAL = 2950,72 OCUPAÇÃO TOTAL = 1909,33 SANITÁRIOS = 139,89

QUADRO RESUMO DAS MEDIDAS DE SEGURANÇA	
ACESSO DE VIATURAS	CONFORME IT-06-25. O PRÉDIO POSSUI ACESSO PELA FRENTE NA RUA DOS CRISÂNTEMOS E VIA INTERNA PROJETADA, ALÉM DO ACESSO LATERAL NA RUA JOSÉ SILVA.
SEGURANÇA ESTRUTURAL	CONFORME IT-08-25. FORRO EM GESSO ACARTONADO OU MINERAL ESTRUTURA PILARES E VIGAS DE CONCRETO ARMADO: TRRF=30MIN. COBERTURA METÁLICA.
SAÍDA DE EMERGÊNCIA	CONFORME IT-11-25. CAMINHAMENTO MÁXIMO: 60M (TÉRREO) E 45M (SUPERIOR)
PLANO DE EMERGÊNCIA CONTRA INCÊNDIO	CONFORME IT-16-25. SERÁ APRESENTADO QUANDO SOLICITADO EM VISTORIA.
BRIGADA DE INCÊNDIO	CONFORME IT-17-25. SERÁ APRESENTADO QUANDO SOLICITADO EM VISTORIA.
ILUMINAÇÃO DE EMERGÊNCIA	CONFORME IT-18-25. DOTADA DE SISTEMA INDEPENDENTE COM BLOCOS AUTÔNOMOS.
ALARME DE INCÊNDIO	ATENDE A IT-19-25. OS ELETRODUTOS ATENDERÃO À NBR 9441. CENTRAL DE ALARME E BATERIAS COM AUTONOMIA MÍN. DE 24 HORAS.
SINALIZAÇÃO DE EMERGÊNCIA	CONFORME IT-20-25.
EXTINTORES	CONFORME IT-21-25. PÓ QUÍMICO ABC 2-A-20-BC.
HIDRANTES	ATENDE A IT 22-25. CÁLCULO DOS HIDRANTES MAIS DESFAVORÁVEIS; TUBULAÇÃO = 65 MM - FERRO GALVANIZADO; HIDRANTES - MANGUEIRA - 40 MM - COMPRIMENTO - 30 M; ESGUICHOS = 40 MM – REGULÁVEL.
CLASSIFICAÇÃO DAS EDIFICAÇÕES E ÁREAS DE RISCO QUANTO À CARGA DE INÊNDIO - DECRETO ESTADUAL Nº 69.118/2024	
RISCO	CARGA DE INCÊNDIO EM MJ/M²
BAIXO	ATÉ 300


CONTROLE DE MATERIAIS DE ACABAMENTO E REVESTIMENTO – IT-10-2025				
EDIFICAÇÃO – AMBIENTE	ELEMENTO CONSTRUTIVO	MATERIAL	CLASSE ADOTADA	NORMAS DE ENSAIO
CLÍNICA – H-6	PISO	GRANILITE (PEDRA) E VINÍLICO	CLASSE I E II-A	NBR-9442
	PAREDE	ALVENARIA E PLACA DE GESSO (DRYWALL)	CLASSE I E II-A	NBR-9442
	TETO – FORRO	LAJE E GESSO ACARTONADO	CLASSE I E II-A	NBR-9442
	FACHADA	ALVENARIA	CLASSE I	NBR-9442
CLASSIFICAÇÃO - DECRETO ESTADUAL Nº 69.118/2024				
GRUPO	OCUPAÇÃO	DIVISÃO	DESCRIÇÃO	EXEMPLOS
H	SERVIÇO DE SAÚDE E INSTITUCIONAL	H-6	CLÍNICA E CONSULTÓRIO MÉDICO E ODONTOLÓGICO	CLÍNICAS MÉDICAS, CONSULTÓRIOS EM GERAL, UNIDADES DE HEMODIÁLISE, AMBULATÓRIOS E ASSEMELHADOS. TODOS SEM INTERNAÇÃO

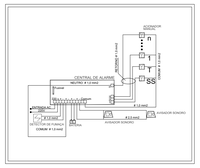

DETALHE ALARME DE INCÊNDIO
• SEM ESCALA



EXTINTOR DE INCÊNDIO
• SEM ESCALA

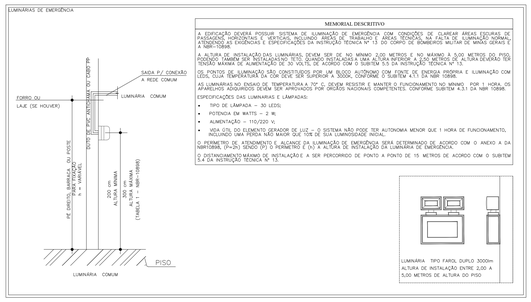

ILUMINAÇÃO DE EMERGÊNCIA
• SEM ESCALA

NOTAS GERAIS:

- DE ACORDO COM O SUBITEM 6.1 DA IT.15 TODAS AS SINALIZAÇÕES DEVEM SER INSTALADAS À UMA ALTURA DE 1,80m MEDIDO DO PISO ACABADO À BASE DA SINALIZAÇÃO, COM EXCEÇÃO DA SINALIZAÇÃO DAS PORTAS DE SAÍDA DE EMERÊNCIA QUE PODEM SER SINALIZADAS ACIMA DAS PORTAS, NO MÁXIMO A 0,10m DA VERGA OU DIRETAMENTE NA FOLHA DA PORTA, CENTRALIZADA HÁ 1,80m MEDIDO DO PISO ACABADO À BASE DA SINALIZAÇÃO.

OBSERVAÇÕES DO SISTEMA DE DETECÇÃO E ALARME:

- OS CABOS PARA A ALIMENTAÇÃO DO SISTEMA SERÃO DO TIPO, PAR DE CABO SINGELO, ANTI-CHAMA, DAS CORES VERMELHO E PRETO, ISOLAÇÃO 750V, BITOLA 1,0mm² E PAR DE CABO SINGELO, ANTI-CHAMA, DAS CORES AZUL E BRANCO, ISOLAÇÃO 750V, BITOLA 1,0mm².

- A TUBULAÇÃO DEVERÁ SER EM ELETRODUTO RÍGIDO DE AÇO GALVANIZADO, OU EMBUTIDOS NA ALVENARIA. OS DISPOSITIVOS SERÃO CONECTORIZADOS COM TERMINAIS APROPRIADOS, O CABO DEVERÁ SER DE ELEMENTO FLEXÍVEL;

- A INTERLIGAÇÃO ENTRE AS CAIXAS DE PASSAGENS E OS DETECTORES DEVERÃO SER PROTEGIDAS COM ELETRODUTOS RÍGIDOS OU FLEXÍVEIS DO TIPO SEALTUBE;

- OS CABOS NÃO PODERÃO POSSUIR EMENDAS NA TUBULAÇÃO. TODAS AS CONECTORIZAÇÕES DEVERÃO SER FEITAS NAS BASES DOS DETECTORES;

- OS CIRCUITOS INTERNOS DEVERÃO SER EXECUTADOS EM CLASSE B COM UTILIZAÇÃO DE RESITOR DE FIM DE LINHA, CONFORME MANUAL DO EQUIPAMENTO.

REVISÃO	DATA	DESCRIÇÃO	AUTOR
00	13/11/2025	INICIAL	GUILHERME
01	02/12/2025	MUDANÇA DE OCUPAÇÃO PARA H–6	GUILHERME

ESPAÇO PARA CARIMBO DE APROVAÇÃO DO CORPO DE BOMBEIROS

PREFEITURA MUNICIPAL DE
MARÍLIA
SECRETARIA DE PLANEJAMENTO URBANO

ASSUNTO DO PROJETO
POLICLINICA ZONA NORTE
NOVO PAC 2025

LOCAL
RUA DOS CRISANTEMOS, ÁREA "A" PARTE DA QUADRA 01, JARDIM MARÍLIA
MARÍLIA - SP

TÍTULO DO DESENHO
PROJETO DE PREVENÇÃO E COMBATE A INCÊNDIO

FASE
PROJETO TÉCNICO
DATA DE EMISSÃO
NOVEMBRO/2025
ÁREA TÉCNICA
COMBATE E PREVENÇÃO À INCÊNDIO

PREFEITO MUNICIPAL
VINICIUS CAMARINHA
SECRETÁRIO DE PLANEJAMENTO URBANO
ENG. CIVIL ERNESTO TADEU CAPELLA CONSONI
AUTOR DO PROJETO
ENG. ELETRICISTA GUILHERME DE LIMA LOPES

FOLHA Nº
01/04
ARQUIVO 4308/2025
ESCALA
INDICADA
MEMORANDO
48.826/2025