



CORTE EE

- ESCALA: 1/100

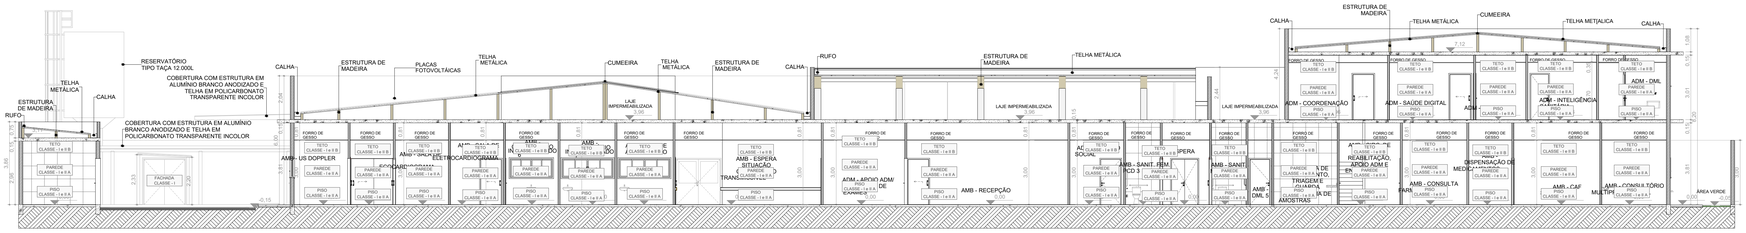


CORTE DD

- ESCALA: 1/100

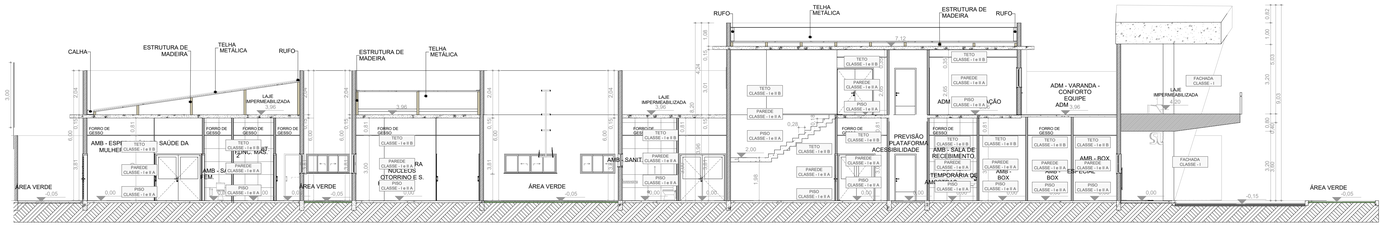


CORTE CC

- ESCALA: 1/100

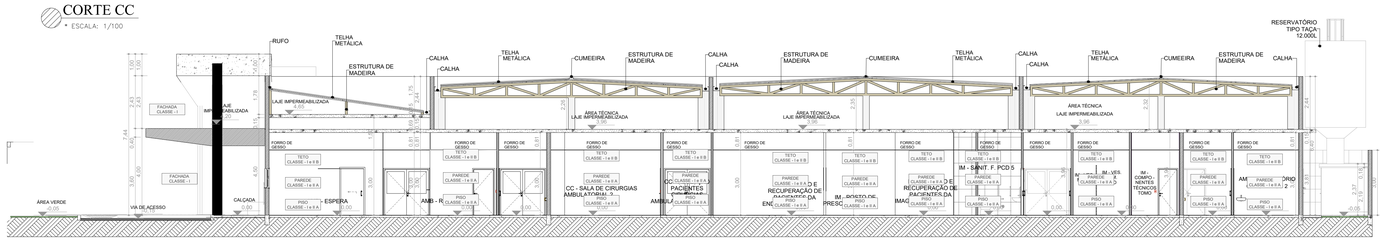


CORTE BB

- ESCALA: 1/100

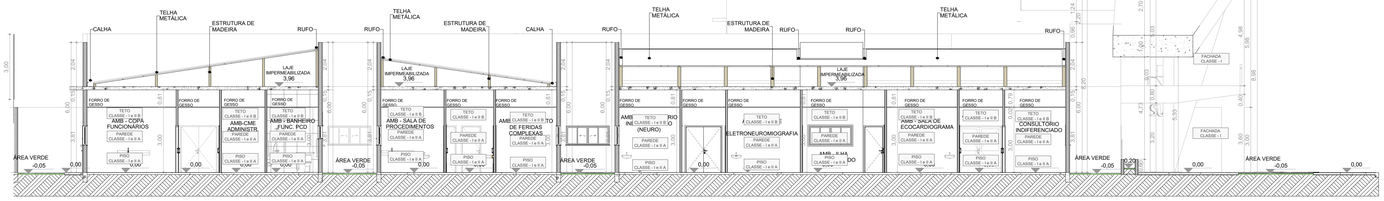

CORTE AA

- ESCALA: 1/100

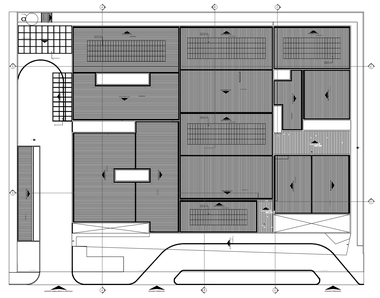

PLANTA DE CORTES

- SEM ESCALA

ESPAÇO PARA CARIMBO DE APROVAÇÃO DO CORPO DE BOMBEIROS

PREFEITURA MUNICIPAL DE

MARÍLIA

SECRETARIA DE PLANEJAMENTO URBANO

ASSUNTO DO PROJETO

POLICLINICA ZONA NORTE
NOVO PAC 2025

LOCAL

RUA DOS CRISANTEMOS, ÁREA "A" PARTE DA QUADRA 01, JARDIM MARÍLIA
MARÍLIA - SP

TÍTULO DO DESENHO

PROJETO DE PREVENÇÃO E COMBATE A INCÊNDIO

FASE: PROJETO TÉCNICO

DATA DE EMISSÃO: NOVEMBRO/2025

ÁREA TÉCNICA: COMBATE E PREVENÇÃO À INCÊNDIO

PREFEITO MUNICIPAL
VINICÍUS CAMARINHA

SECRETÁRIO DE PLANEJAMENTO URBANO
ENG. CIVIL ERNESTO TADEU CAPELLA CONSONI

FOLHA Nº: 04/04

ARQUIVO: 4308/2025

AUTOR DO PROJETO
ENG. ELETRICISTA GUILHERME DE LIMA LOPES

ESCALA: INDICADA

MEMORANDO: 48.826/2025