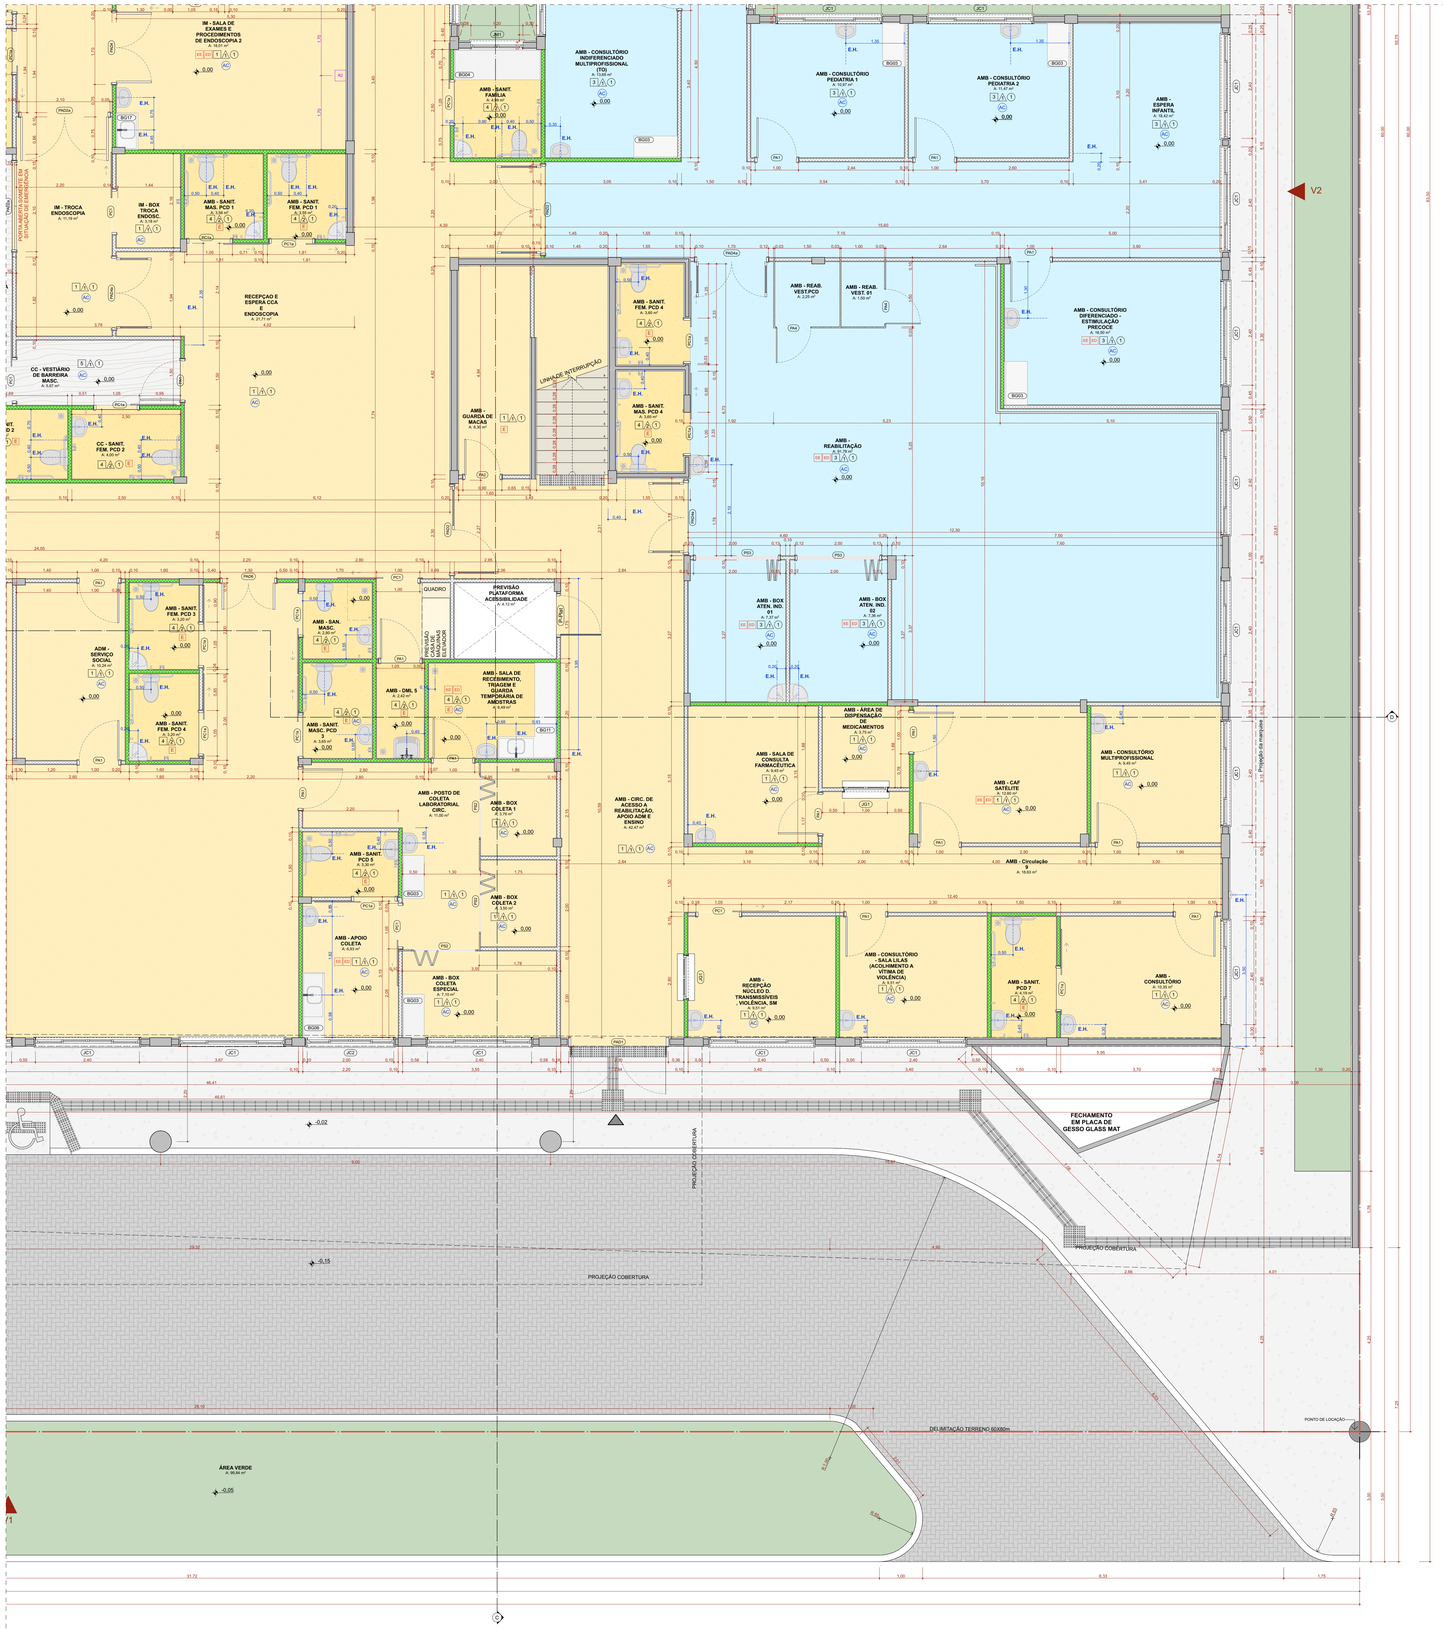
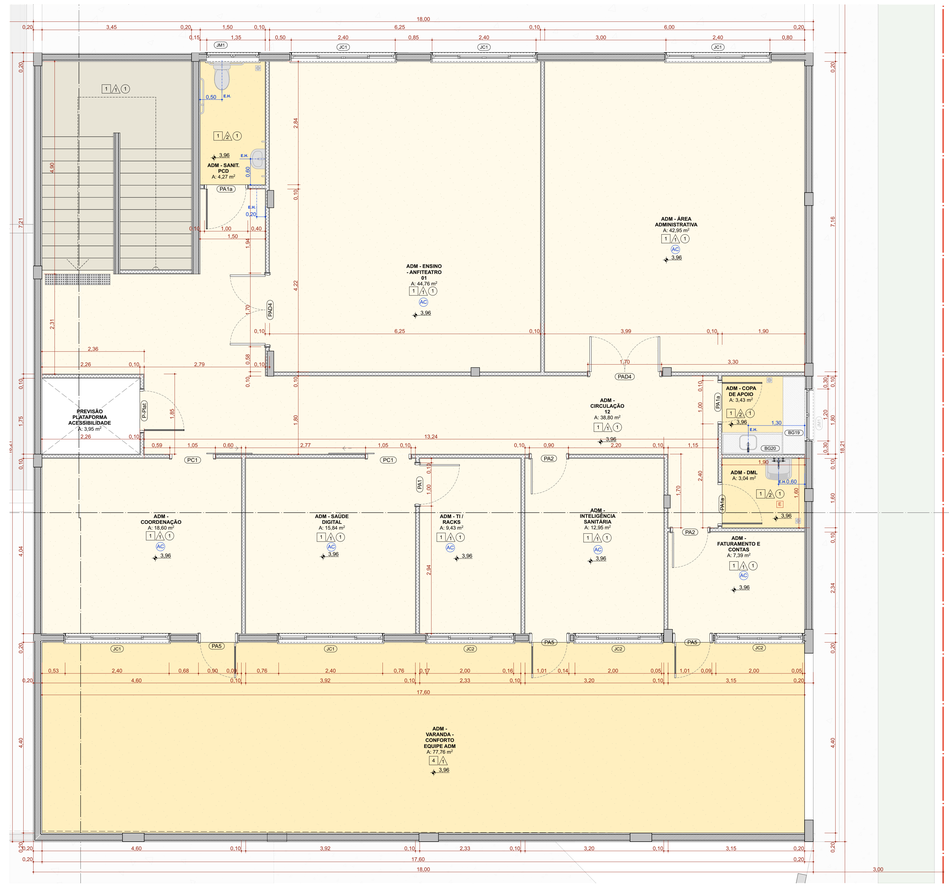
LINHA DE INTERRUPÇÃO DE DESENHO



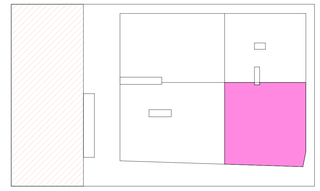

**PLANTA TÉCNICA TÉRREO**
**Esc. = 1:50**




**PLANTA TÉCNICA PAVIMENTO SUPERIOR**
**Esc. = 1:50**

GUILHERME SASSON GOLDBERG:05906942785

Assinado de forma digital por GUILHERME SASSON GOLDBERG:05906942785
Dados: 2025.11.11 11:32:02 -03'00'



Planta de Setorização - Parte 4
Sem Escala

ASSINATURAS E CARIMBOS DO ENTE - APROVAÇÃO E EXECUÇÃO

PLANTA CHAVE DE SITUAÇÃO

| REVISÃO | ALTERAÇÃO | DATA |
|---|---|---|
| R05 | REVISÃO ANVISA | 14/08/2025 |
| R04 | REVISÃO ANVISA | 18/03/2025 |
| R03 | COMPATIBILIZAÇÃO COM O MAGNETO | 23/04/2024 |
| R02 | REVISÃO DE LAYOUT - ORIENTAÇÃO OO FNS | 08/04/2024 |
| R01 | COMPATIBILIZAÇÃO COM PROJETO ESTRUTURAL | 22/03/2024 |

TÍTULO DO PROJETO
**POLICLÍNICA**

PROPRIETÁRIO
**MINISTÉRIO DA SAÚDE**
**SECRETARIA DE ATENÇÃO ESPECIALIZADA À SAÚDE**

CNPJ
**00.394.544/0109-03**

ENDEREÇO
**Secretaria de Atenção Especializaca à Saúde**
**Esplanada dos Ministérios Bloco G Edifício Sede - Ministério da Saúde**
**CEP 70. 058-900 - Brasília- DF**

PAC SAÚDE

DISCIPLINA
**ARQUITETURA**
RRT
**14046447**

TÍTULO DA PRANCHA
# PLANTA TÉCNICA PARTE 4

DESCRIÇÃO DA ETAPA
**PROJETO DE REFERÊNCIA DE ARQUITETURA**

| NOME PRANCHA - ARQUIVO | REVISÃO | UNIDADE | DATA | ESCALA |
|---|---|---|---|---|
| 11/34 MS_POL_PE_AQ_ | R05 | METROS | 26/08/2025 | INDICADA |


**MIRELA PILON PESSATTI** — A 25669-2
**VICTÓRIA ANGELI CAPOVILLA** — A 247156-6
**SIMONE ALVES PRADO MENEZES** — A 38015-5
AUTOR(A) INTELECTUAL — REGISTRO


DIREITOS AUTORAIS RESERVADOR CONFORME LEGISLAÇÃO NACIONAL E INTERNACIONAL

FOLHA Nº
**110,00 x 84,10**

LINHA DE INTERRUPÇÃO DE DESENHO