
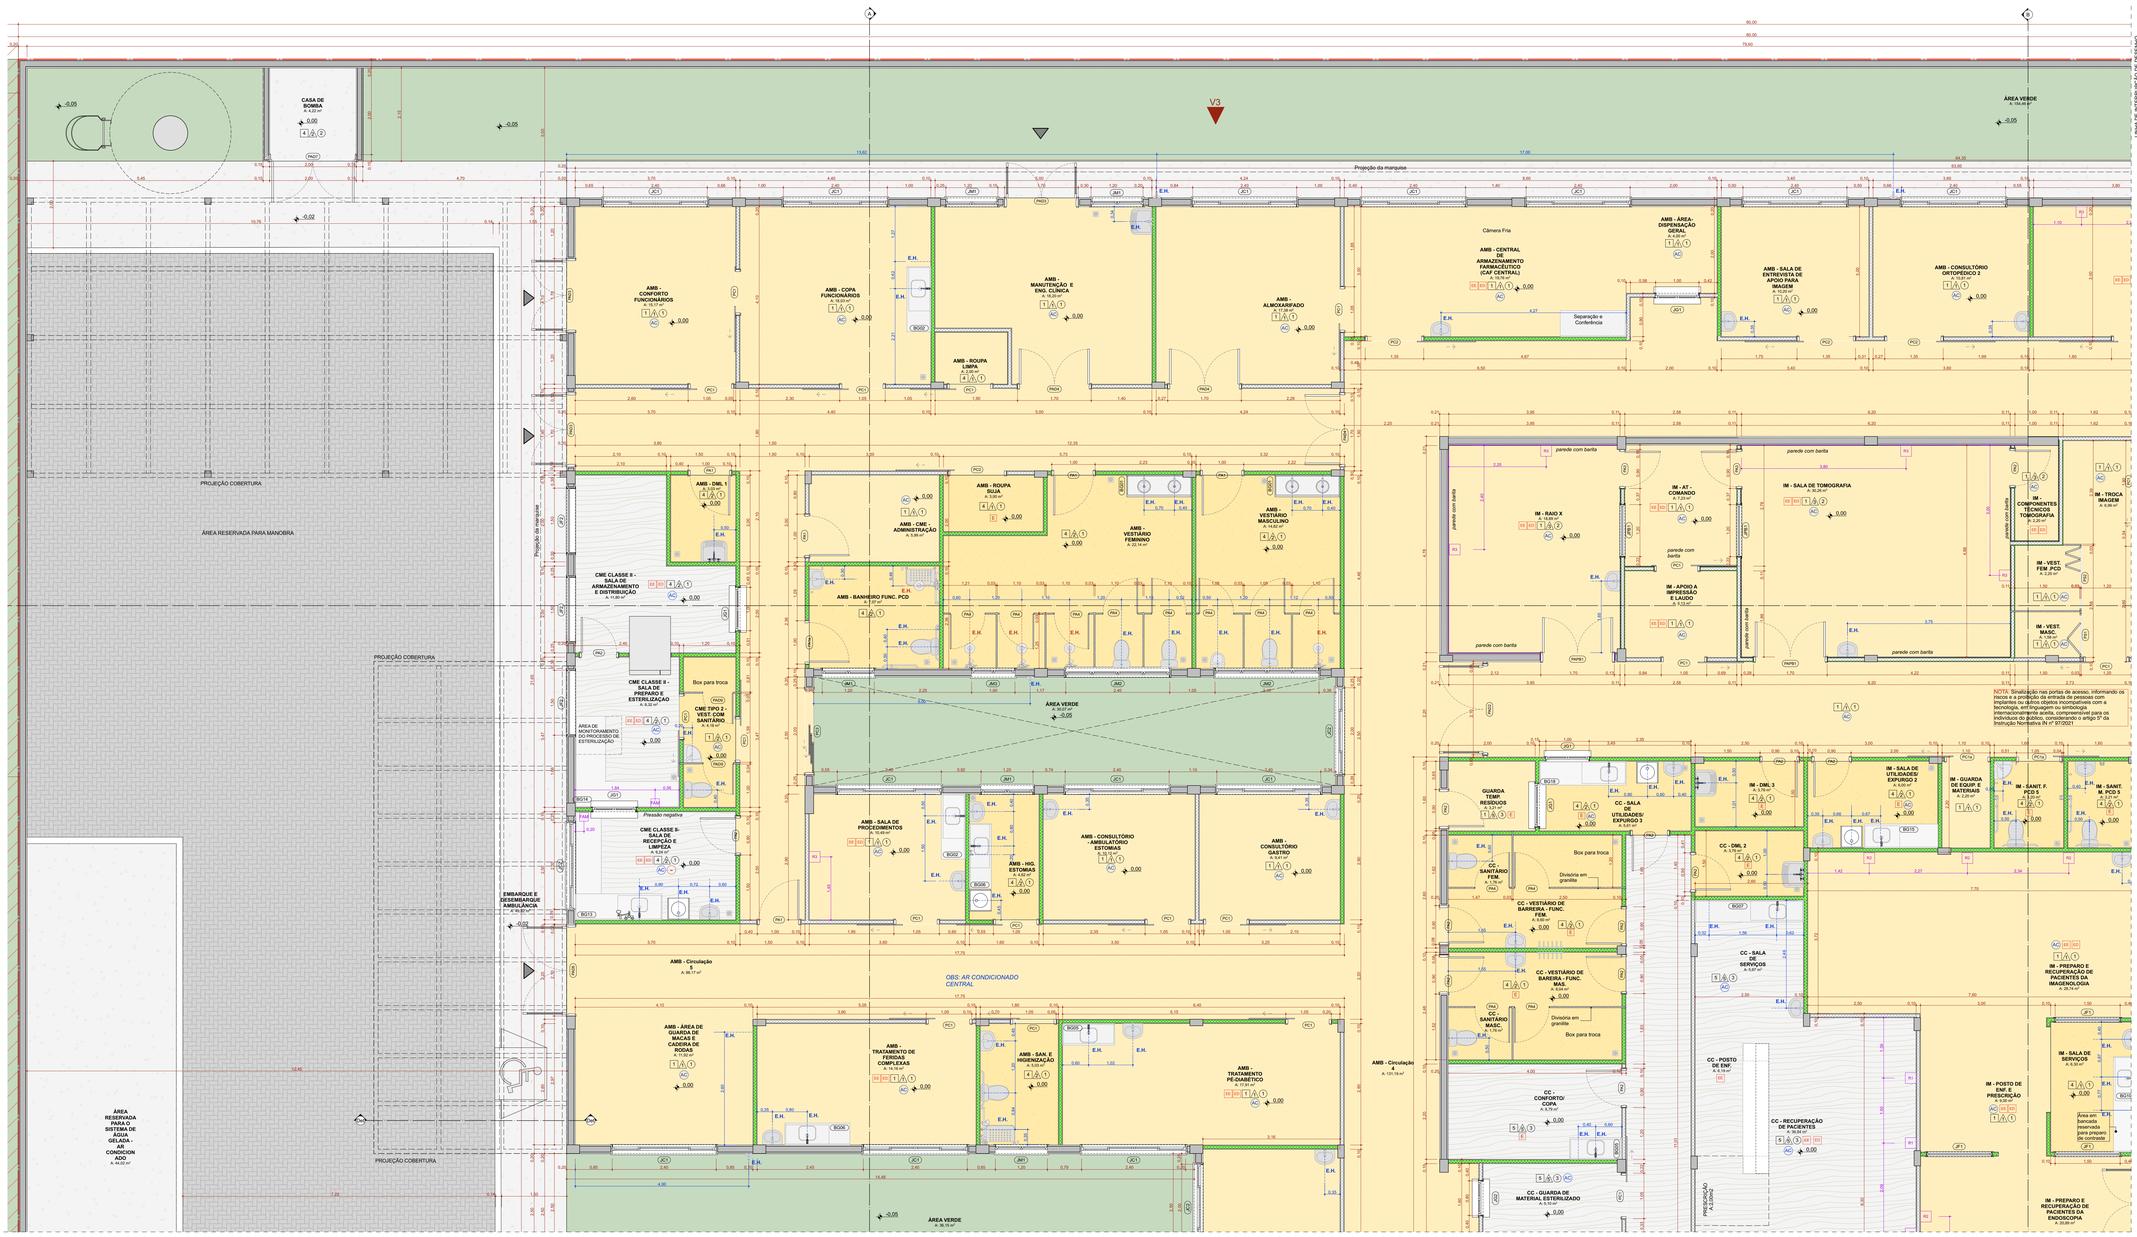


PLANTA TÉCNICA TÉRREO
Esc. = 1:50

GUILHERME SASSON GOLDBERG:05906942785

Assinado de forma digital por GUILHERME SASSON GOLDBERG:05906942785
Dados: 2025.11.11 11:22:46 -03'00'

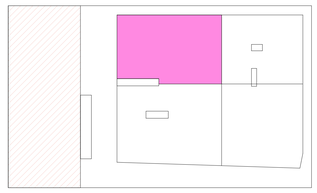

Planta de Setorização - Parte 2
Sem Escala

ASSINATURAS E CARIMBOS DO ENTE - APROVAÇÃO E EXECUÇÃO

PLANTA CHAVE DE SITUAÇÃO

REVISÃO	ALTERAÇÃO	DATA
R05	REVISÃO ANVISA	14/08/2025
R04	REVISÃO ANVISA	18/03/2025
R03	COMPATIBILIZAÇÃO COM O MAGNETO	23/04/2024
R02	REVISÃO DE LAYOUT - ORIENTAÇÃO DO FNS	08/04/2024
R01	COMPATIBILIZAÇÃO COM PROJETO ESTRUTURAL	22/03/2024

TÍTULO DO PROJETO
POLÍCLINICA

PROPRIETÁRIO
MINISTÉRIO DA SAÚDE
SECRETARIA DE ATENÇÃO ESPECIALIZADA À SAÚDE

CNPJ
00.394.544/0109-03

ENDEREÇO
Secretaria de Atenção Especializaca à Saúde
Esplanada dos Ministérios Bloco G Edifício Sede - Ministério da Saúde
CEP 70. 058-900 - Brasília- DF

PAC SAÚDE

DISCIPLINA
ARQUITETURA
RRT
14046447

TÍTULO DA PRANCHA
PLANTA TÉCNICA PARTE 2

DESCRIÇÃO DA ETAPA
PROJETO DE REFERÊNCIA DE ARQUITETURA

NOME PRANCHA - ARQUIVO	REVISÃO	UNIDADE	DATA	ESCALA
9/34 MS_POL_PE_AQ_	R05	METROS	26/08/2025	INDICADA

MIRELA PILON PESSATTI A 25669-2
VICTÓRIA ANGELI CAPOVILLA A 247156-6
SIMONE ALVES PRADO MENEZES A 36015-5
AUTOR(A) INTELECTUAL

REGISTRO

DIREITOS AUTORAIS RESERVADOR CONFORME LEGISLAÇÃO NACIONAL E INTERNACIONAL

FOLHA Nº
118,90 x 84,10