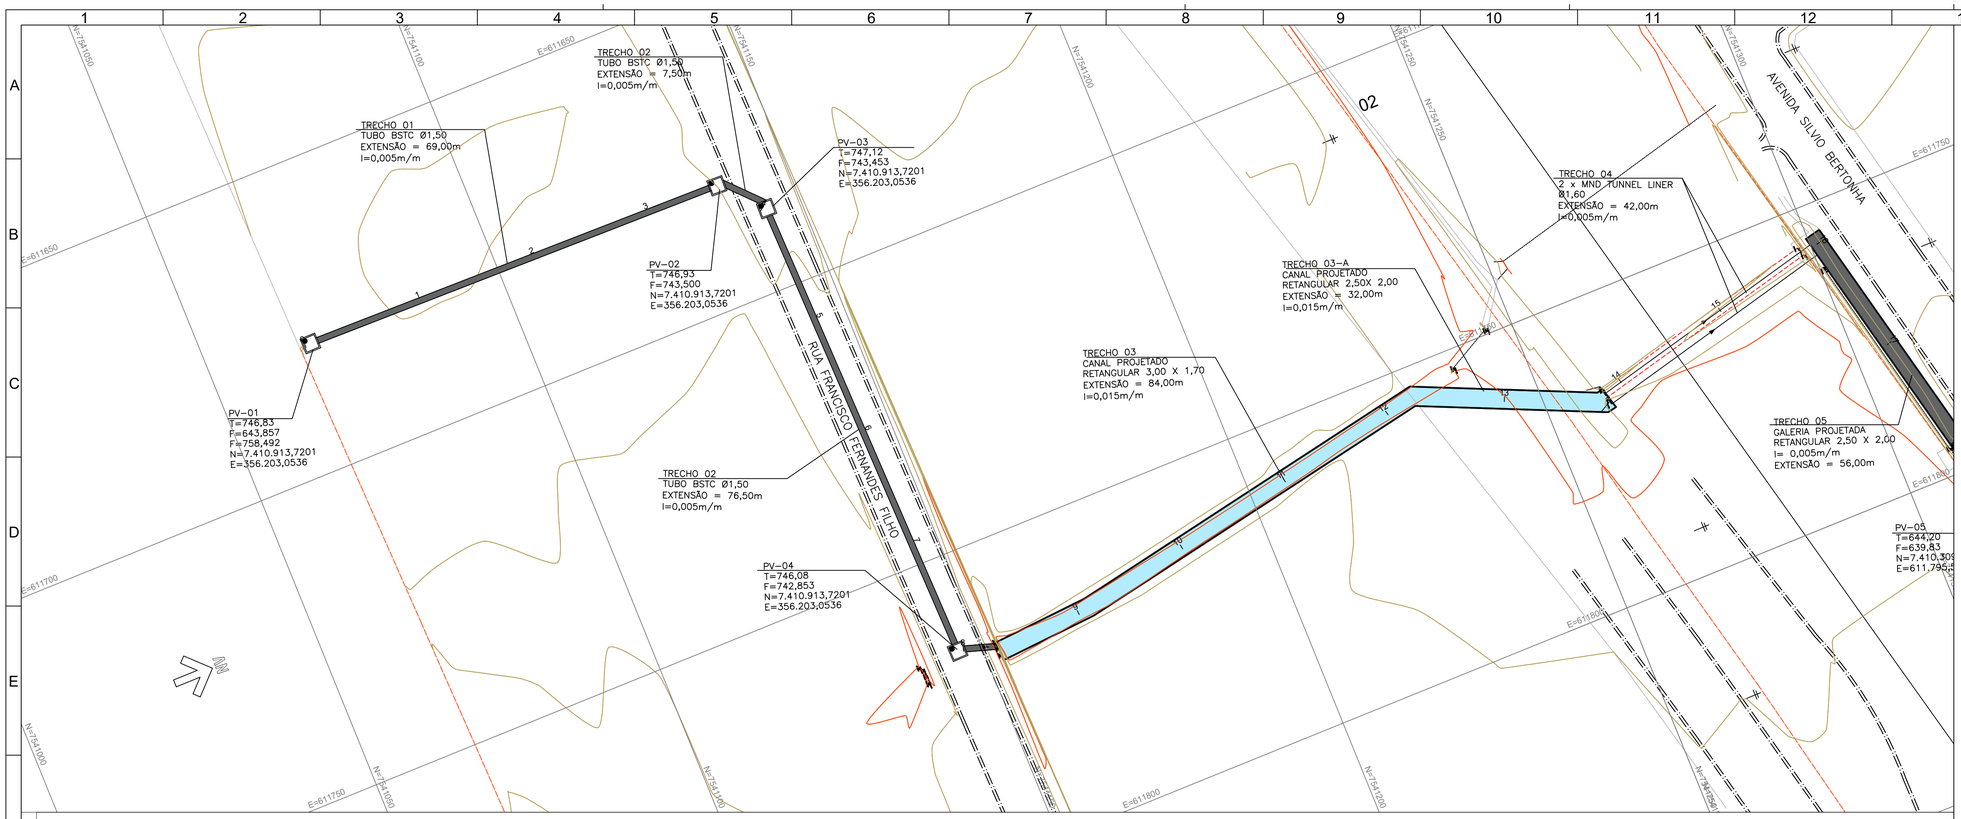
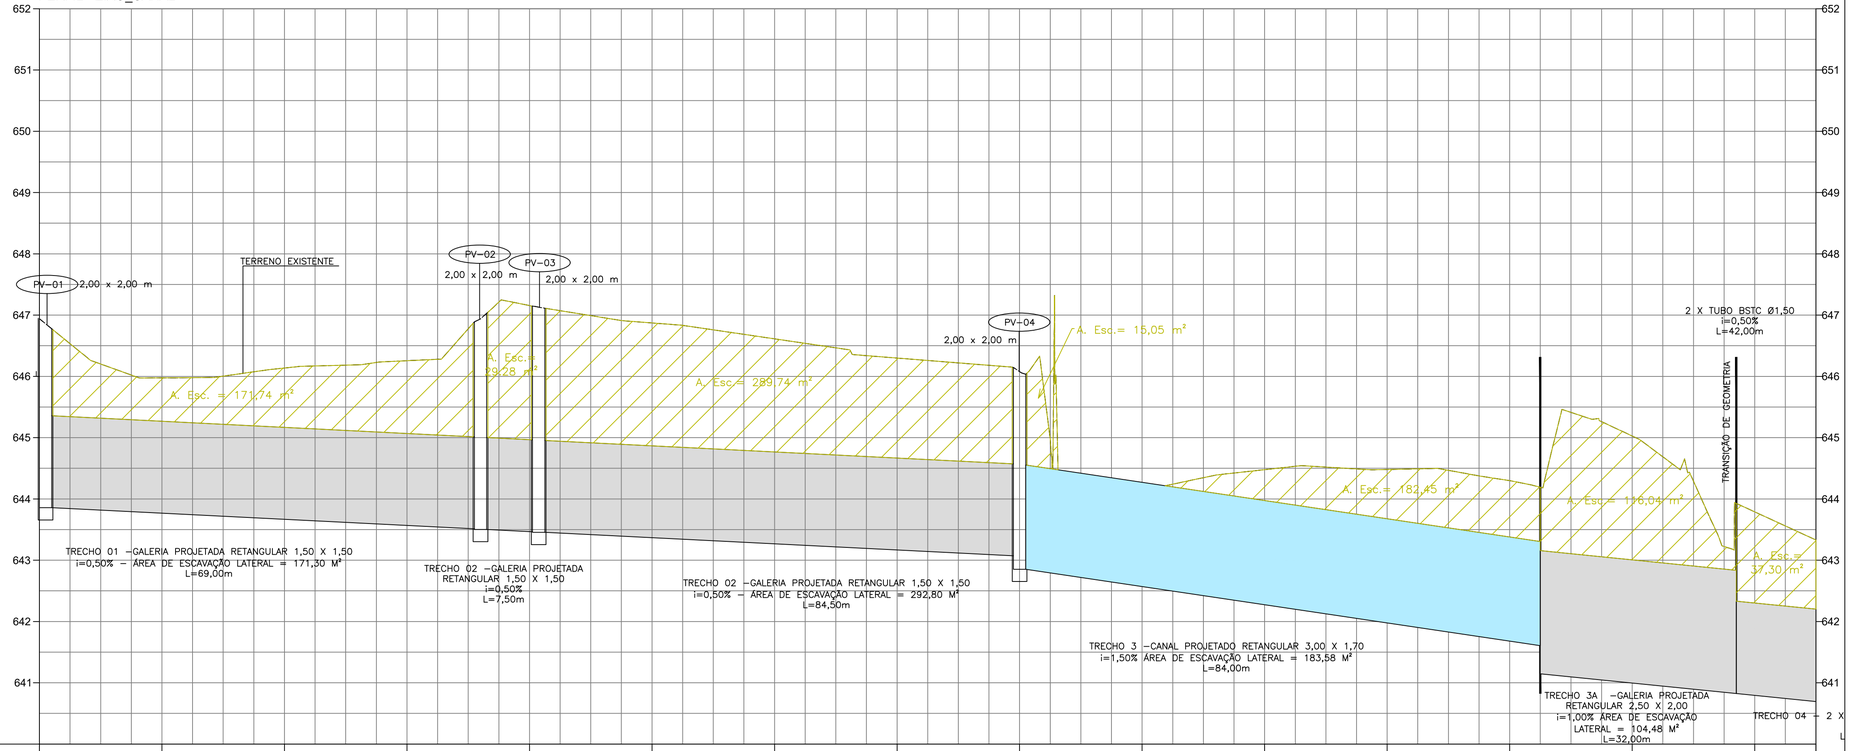



## LEGENDA:

- CURVA DE NÍVEL MESTRA
- CURVA DE NÍVEL SEGUNDARIA
- TERRENO NATURAL
- SISTEMA DE DRENAGEM PROJETADO
- REDE A SER DESATIVADA
- CANAL PROJETADO – SEÇÃO ABERTA
- GALERIA PROJETADA – SEÇÃO FECHADA

## NOTAS:


1- COTAS MEDIDAS E DIMENSÕES ESTÃO EM METRO, EXCETO ONDE INDICADO;

2- DURANTE A EXECUÇÃO DAS OBRAS, QUALQUER OBSTRUÇÃO OU INTERFERÊNCIA NÃO CADASTRADA DEVERÁ SER REMANEJADA. SEMPRE QUE POSSÍVEL COM O ACOMPANHAMENTO DA CONCESSIONÁRIA RESPONSÁVEL;

4- TODOS OS DISPOSITIVOS DE DRENAGEM EXISTENTES A SEREM UTILIZADOS DEVERÃO SER LIMPOS E DESASSOREADOS;

## DETALHE – SUB-BASE E BASE DO CANAL ABERTO:

S/ESC.

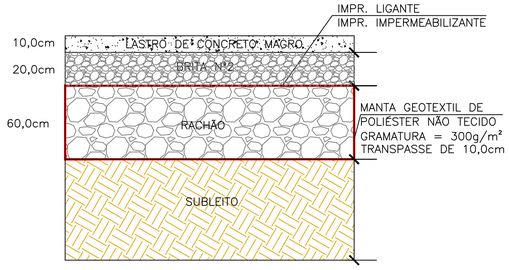


## TABELA DE QUANTIDADES – DRENAGEM

| ITEM | MATERIAL | QUANTIDADE | UNIDADE |
|---|---|---|---|
| 1 | GALERIA FECHADA RETANGULAR 2,50 X 2,00 | 164,00 | m |
| 2 | GALERIA FECHADA RETANGULAR 3,00 X 3,00 | 411,00 | m |
| 3 | CANAL ABERTO RETANGULAR 3,00 X 1,70 | 198,00 | m |
| 4 | TUBO BSTC Ø 1,50 | 161,00 | m |

gov.br Documento assinado digitalmente
LUIS FERNANDO TEIXEIRA
Data: 29/05/2026 09:05:47-0300
Verifique em https://validar.iti.gov.br

gov.br Documento assinado digitalmente
LUIZ HENRIQUE MIGUEL
Data: 28/05/2026 13:34:06-0300
Verifique em https://validar.iti.gov.br

gov.br Documento assinado digitalmente
ANTONIO CARLOS SOARES MARAN
Data: 28/05/2026 08:43:43-0300
Verifique em https://validar.iti.gov.br

| | | |
|---|---|---|
| PREFEITURA MUNCIPAL DE MARÍLIA | SECRETARIA DE INFRAESTRUTURA | 01/05 |
| ASSUNTO: CANALIZAÇÃO - PLANTA E PERFIL | | |
| LOCAL: CANAL ASSAD HADDAH<br>JD. ESPLANADA/ PQ. DAS INDUSTRIAS/ PQ. DAS ESMERALDAS - MARÍLIA/SP | | |
| PREFEITO MUNICIPAL<br>VINÍCIUS ALMEIDA CAMARINHA | RESPONSÁVEL TÉCNICO<br>ENGENHARIA S I | SECRETARIA DE INFRAESTRUTURA<br>LUIS FERNANDO TEIXEIRA |

| ESCALA | PROJETO | DESENHO | DATA | PROTOCOLO |
|---|---|---|---|---|
| 1:1000 | ENG. S. | S I | MAIO / 2026 | - |