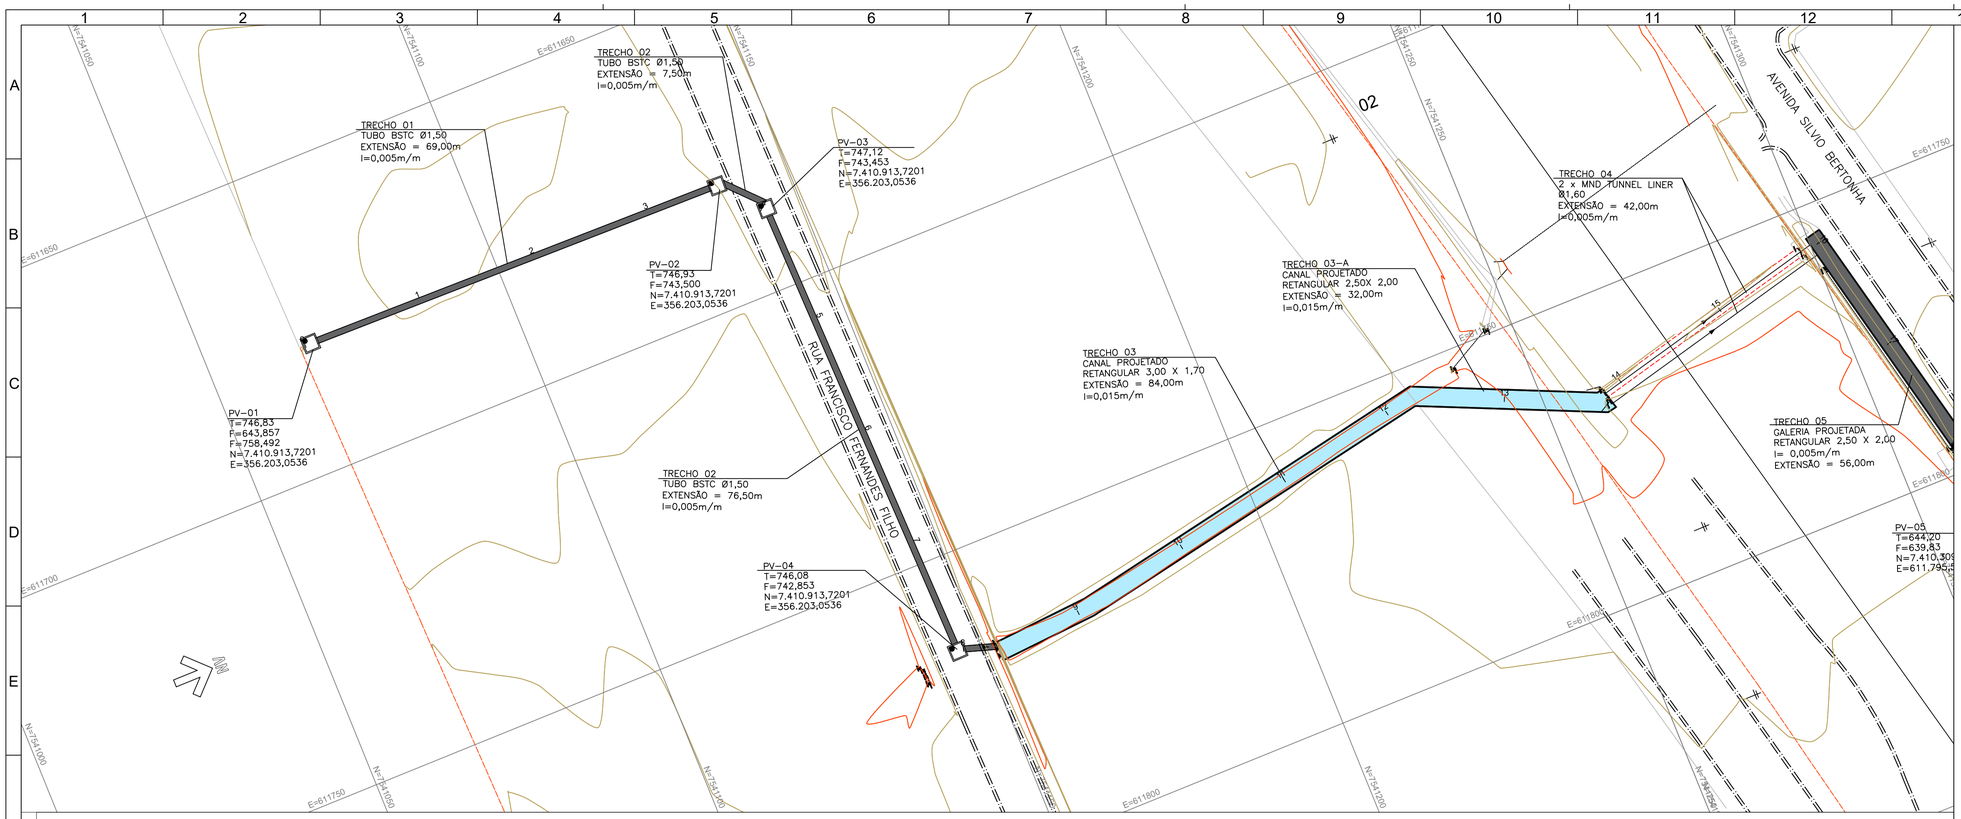


LEGENDA:

- 780 — CURVA DE NÍVEL MESTRA
- 780 — CURVA DE NÍVEL SEGUNDARIA
- TERRENO NATURAL
- SISTEMA DE DRENAGEM PROJETADO
- REDE A SER DESATIVADA
- CANAL PROJETADO – SEÇÃO ABERTA
- GALERIA PROJETADA – SEÇÃO FECHADA

NOTAS:


1– COTAS MEDIDAS E DIMENSÕES ESTÃO EM METRO, EXCETO ONDE INDICADO;

2– DURANTE A EXECUÇÃO DAS OBRAS, QUALQUER OBSTRUÇÃO OU INTERFERÊNCIA NÃO CADASTRADA DEVERÁ SER REMANEJADA. SEMPRE QUE POSSÍVEL COM O ACOMPANHAMENTO DA CONCESSIONÁRIA RESPONSÁVEL;


4– TODOS OS DISPOSITIVOS DE DRENAGEM EXISTENTES A SEREM UTILIZADOS DEVERÃO SER LIMPOS E DESASSOREADOS;

DETALHE – SUB-BASE E BASE DO CANAL ABERTO:

S/ESC.

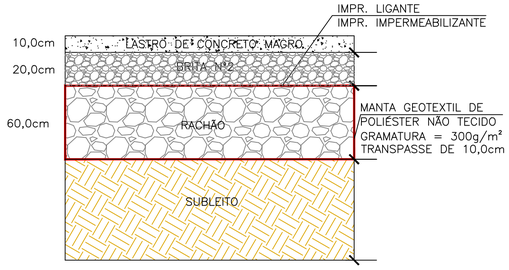

PERFIL - EIXO_CANAL

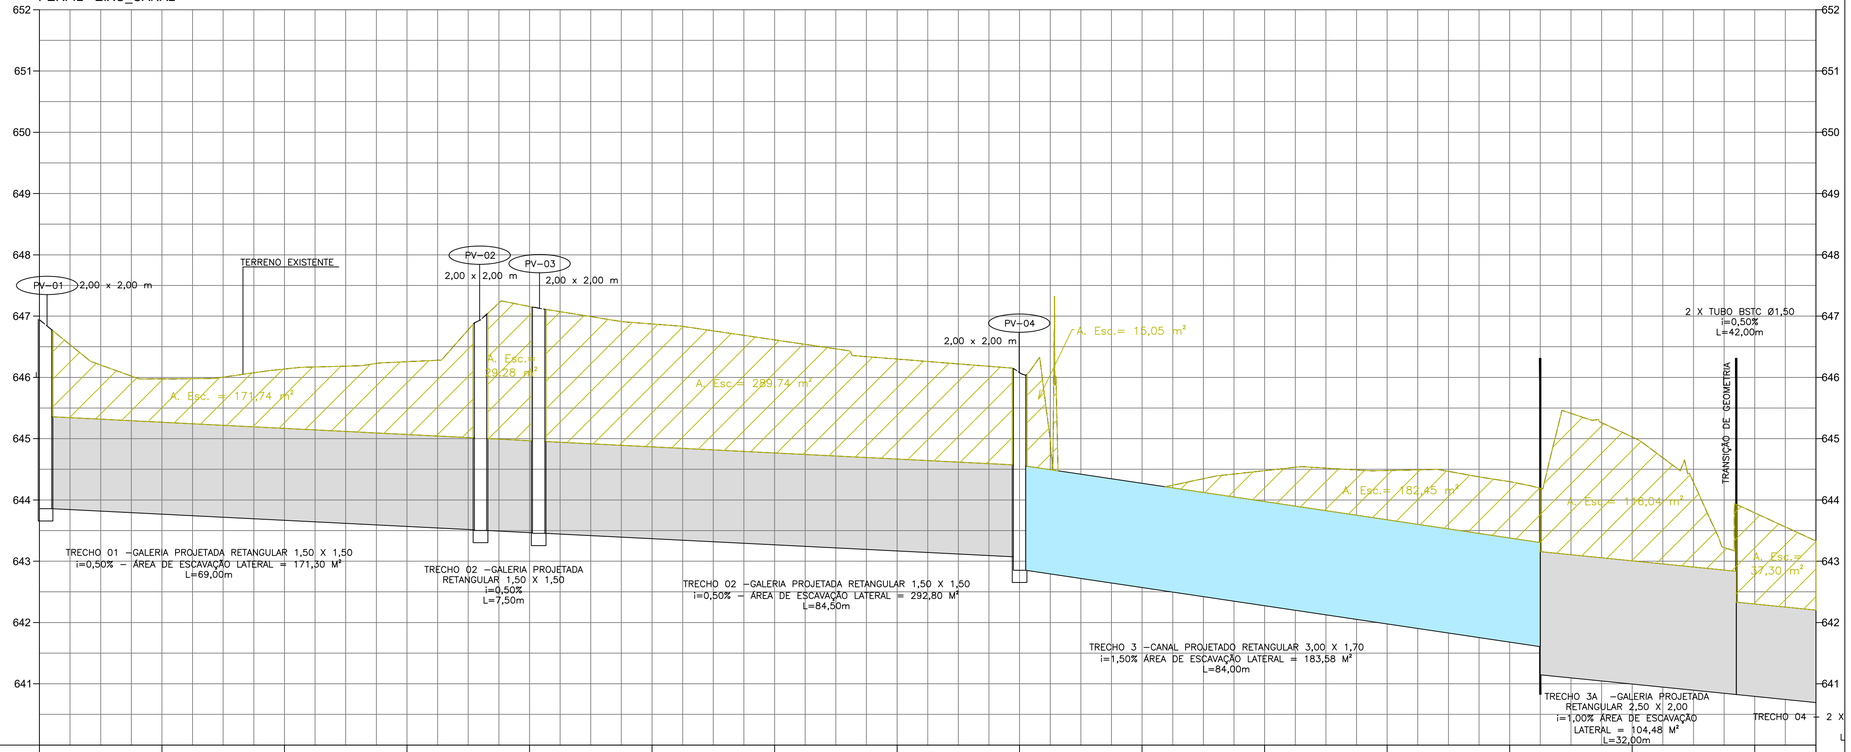

COTAS TERRENO / PROJETO	646,84 / 643,861	645,98 / 643,762	646,14 / 643,662	646,26 / 643,563	647,16 / 643,464	646,87 / 643,365	646,61 / 643,266	646,30 / 643,166	646,08 / 642,853	644,15 / 642,571	644,48 / 642,274	644,48 / 641,977	644,30 / 641,880	645,03 / 641,383	643,79 / 640,810	643,33 / 640,760
ESTAQUEAMENTO	0	1	2	3	4	5	6	7	8	9	10	11	12	13	14	14
PLANIMETRIA	TANGENTE L=71,000	TANGENTE L=10,000	TANGENTE L=45,000	TANGENTE L=33,000	TANGENTE L=9,000	TANGENTE L=14,000	TANGENTE L=63,000	TANGENTE L=29,000	TANGENTE L=45,500							

TABELA DE QUANTIDADES – DRENAGEM

ITEM	MATERIAL	QUANTIDADE	UNIDADE
1	GALERIA FECHADA RETANGULAR 2,50 X 2,00	164,00	m
2	GALERIA FECHADA RETANGULAR 3,00 X 3,00	411,00	m
3	CANAL ABERTO RETANGULAR 3,00 X 1,70	198,00	m
4	TUBO BSTC Ø 1,50	161,00	m

govbr Documento assinado digitalmente
LUIS FERNANDO TEIXEIRA
Data: 29/05/2026 09:14:38-0300
Verifique em https://validar.iti.gov.br

govbr Documento assinado digitalmente
LUIZ HENRIQUE MIGUEL
Data: 28/05/2026 13:34:06-0300
Verifique em https://validar.iti.gov.br

govbr Documento assinado digitalmente
ANTONIO CARLOS SOARES MARAN
Data: 28/05/2026 08:43:43-0300
Verifique em https://validar.iti.gov.br

PREFEITURA MUNCIPAL DE MARÍLIA	SECRETARIA DE INFRAESTRUTURA	01/05
ASSUNTO: CANALIZAÇÃO - PLANTA E PERFIL		
LOCAL: CANAL ASSAD HADDAH JD. ESPLANADA/ PQ. DAS INDUSTRIAS/ PQ. DAS ESMERALDAS - MARÍLIA/SP		
PREFEITO MUNICIPAL VINÍCIUS ALMEIDA CAMARINHA	RESPONSÁVEL TÉCNICO ENGENHARIA S I	SECRETARIA DE INFRAESTRUTURA LUIS FERNANDO TEIXEIRA
ESCALA 1:1000	PROJETO ENG. S.	DESENHO S I
DATA MAIO / 2026	PROTOCOLO -	