
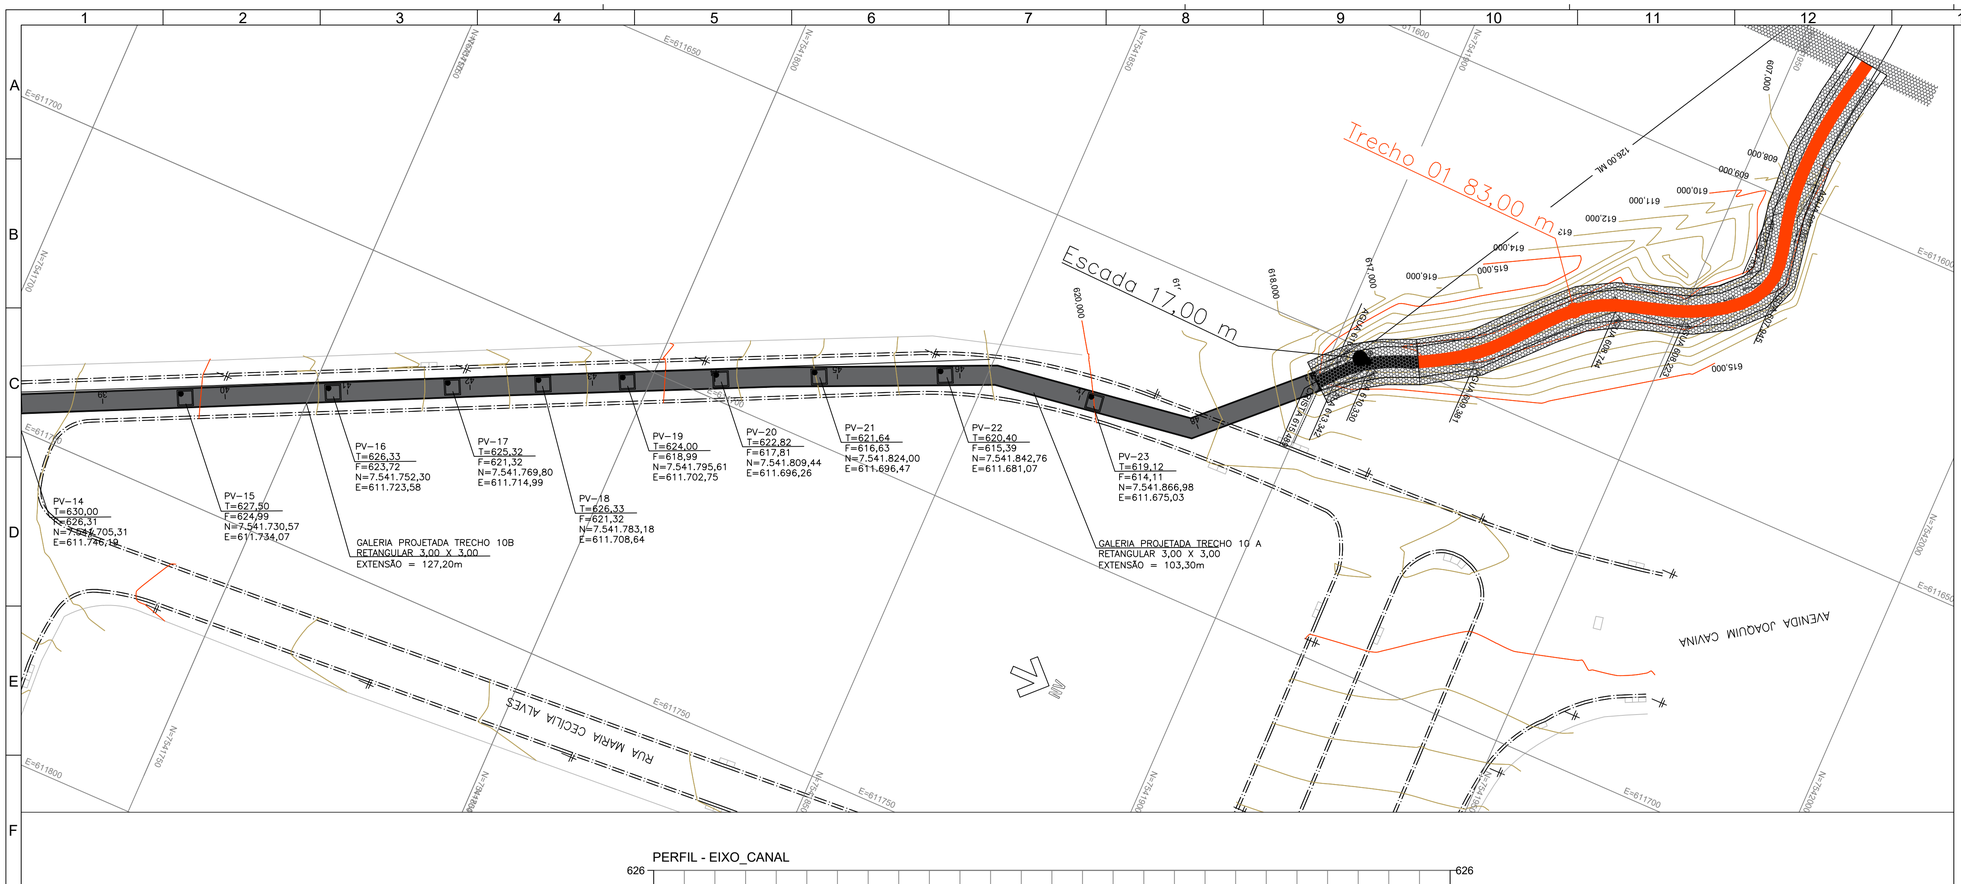


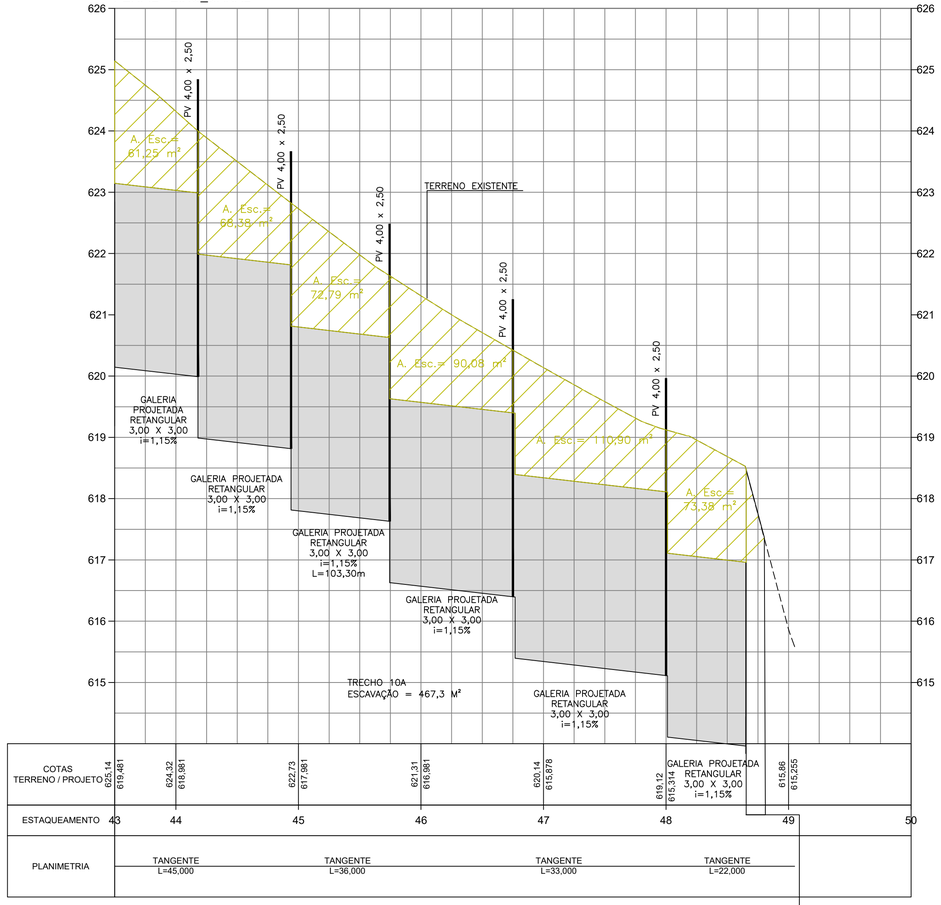

LEGENDA:

- CURVA DE NÍVEL MESTRA
- CURVA DE NÍVEL SEGUNDARIA
- TERRENO NATURAL
- SISTEMA DE DRENAGEM PROJETADO
- REDE A SER DESATIVADA
- CANAL PROJETADO – SEÇÃO ABERTA
- GALERIA PROJETADA – SEÇÃO FECHADA

NOTAS:

1– COTAS MEDIDAS E DIMENSÕES ESTÃO EM METRO, EXCETO ONDE INDICADO;

2– DURANTE A EXECUÇÃO DAS OBRAS, QUALQUER OBSTRUÇÃO OU INTERFERÊNCIA NÃO CADASTRADA DEVERÁ SER REMANEJADA. SEMPRE QUE POSSÍVEL COM O ACOMPANHAMENTO DA CONCESSIONÁRIA RESPONSÁVEL;

4– TODOS OS DISPOSITIVOS DE DRENAGEM EXISTENTES A SEREM UTILIZADOS DEVERÃO SER LIMPOS E DESASSOREADOS;

DETALHE – SUB-BASE E BASE DO CANAL ABERTO:

S/ESC.

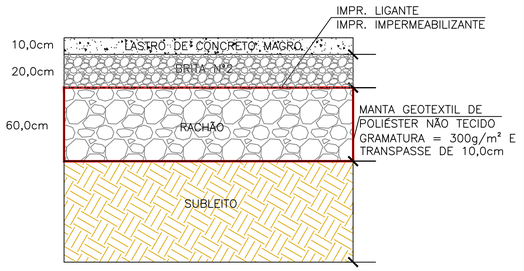


TABELA DE QUANTIDADES – DRENAGEM

ITEM	MATERIAL	QUANTIDADE	UNIDADE
1	GALERIA FECHADA RETANGULAR 2,50 X 2,00	164,00	m
2	GALERIA FECHADA RETANGULAR 3,00 X 3,00	411,00	m
3	CANAL ABERTO RETANGULAR 3,00 X 1,70	198,00	m
4	TUBO BSTC Ø 1,50	161,00	m

Documento assinado digitalmente
LUIS FERNANDO TEIXEIRA
Data: 29/05/2026 09:04:06-0300
Verifique em https://validar.iti.gov.br

Documento assinado digitalmente
LUIZ HENRIQUE MIGUEL
Data: 28/05/2026 13:31:05-0300
Verifique em https://validar.iti.gov.br

Documento assinado digitalmente
ANTONIO CARLOS SOARES MARAN
Data: 28/05/2026 08:45:09-0300
Verifique em https://validar.iti.gov.br

PREFEITURA MUNCIPAL DE MARÍLIA	SECRETARIA DE INFRAESTRUTURA	04/05
ASSUNTO: CANALIZAÇÃO - PLANTA E PERFIL		
LOCAL: CANAL ASSAD HADDAH JD. ESPLANADA/ PQ. DAS INDUSTRIAS/ PQ. DAS ESMERALDAS - MARÍLIA/SP		
PREFEITO MUNICIPAL VINÍCIUS ALMEIDA CAMARINHA	RESPONSÁVEL TÉCNICO ENGENHARIA S I	SECRETARIA DE INFRAESTRUTURA LUIS FERNANDO TEIXEIRA
ESCALA: 1:1000	PROJETO: ENG. S I	DESENHO: S I
DATA: MAIO / 2026	PROTOCOLO	